


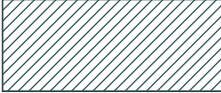

- 

Nykyinen puusto ja metsänpohja
- 

Metsitys
- 






Suunniteltu meluseinä / -kaide
- 

Suunniteltu meluvalli + meluseinä
- 

Suunniteltu meluvalli
- 

Uusi avo-oja
- 

Rumpu, suunniteltu

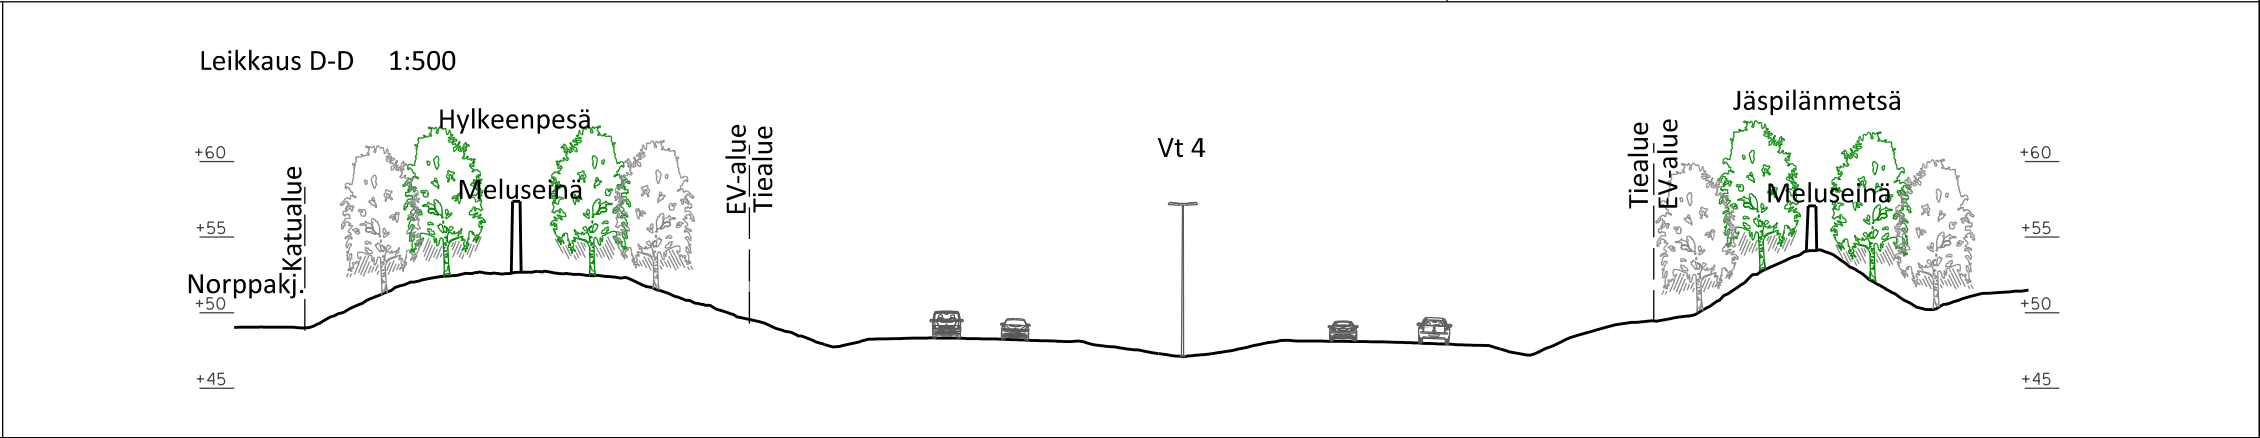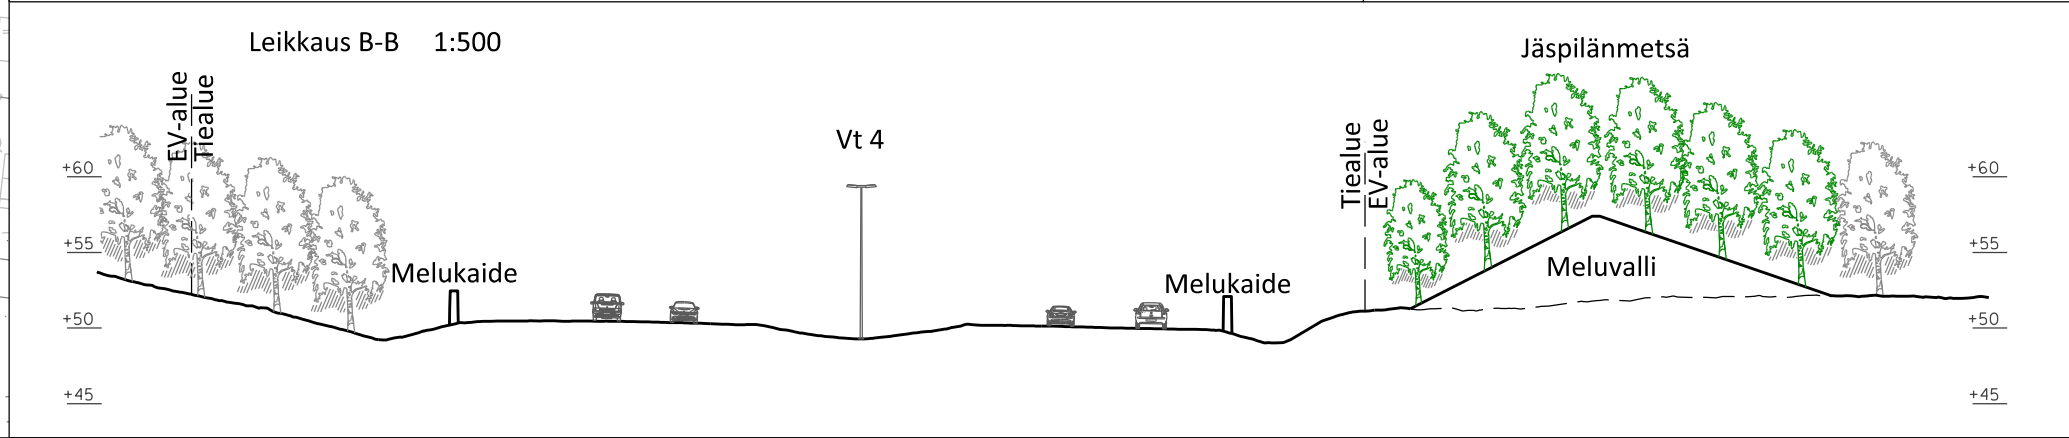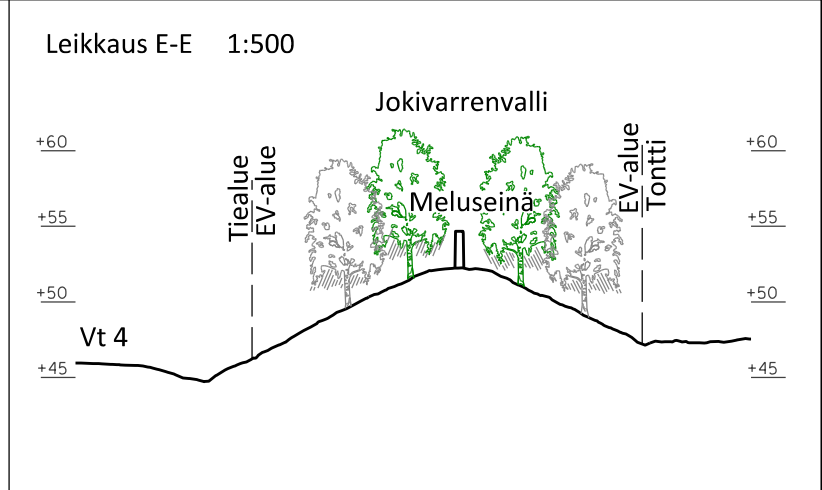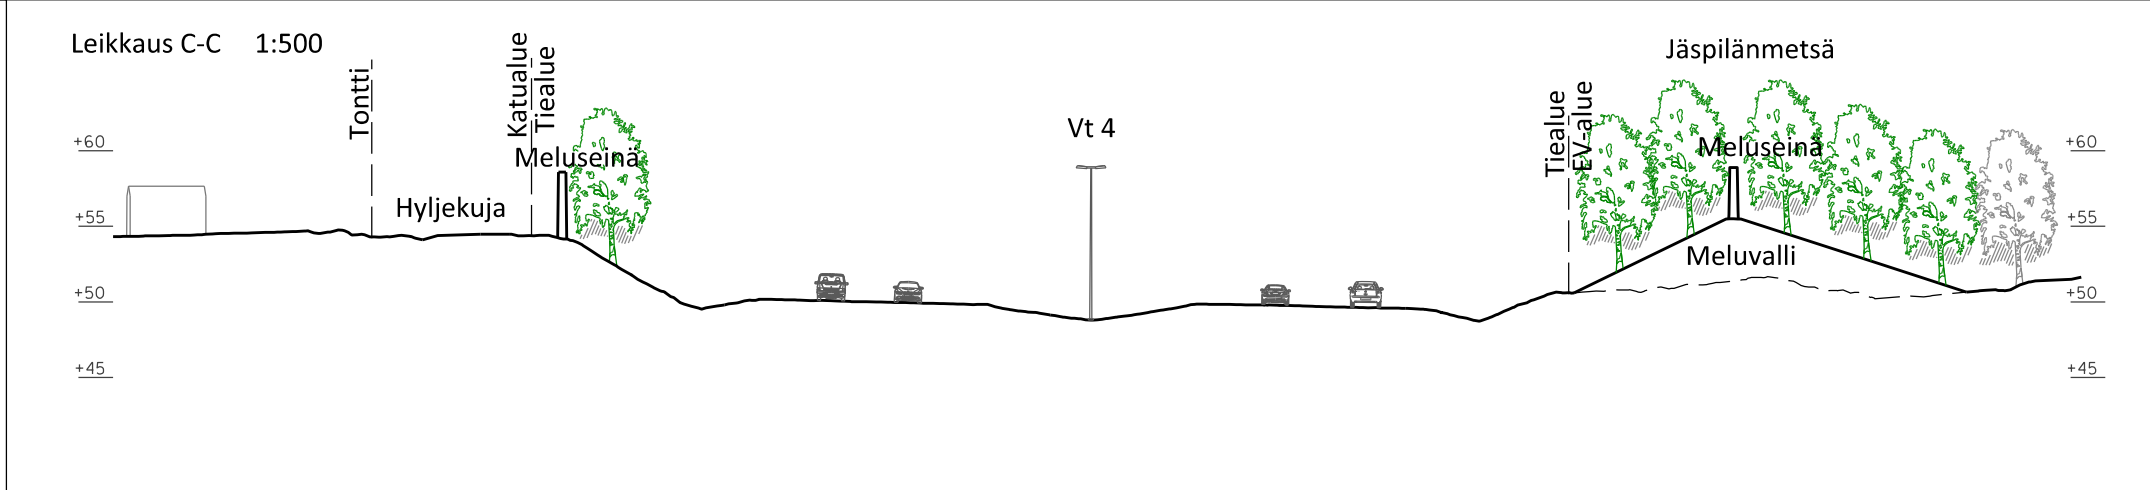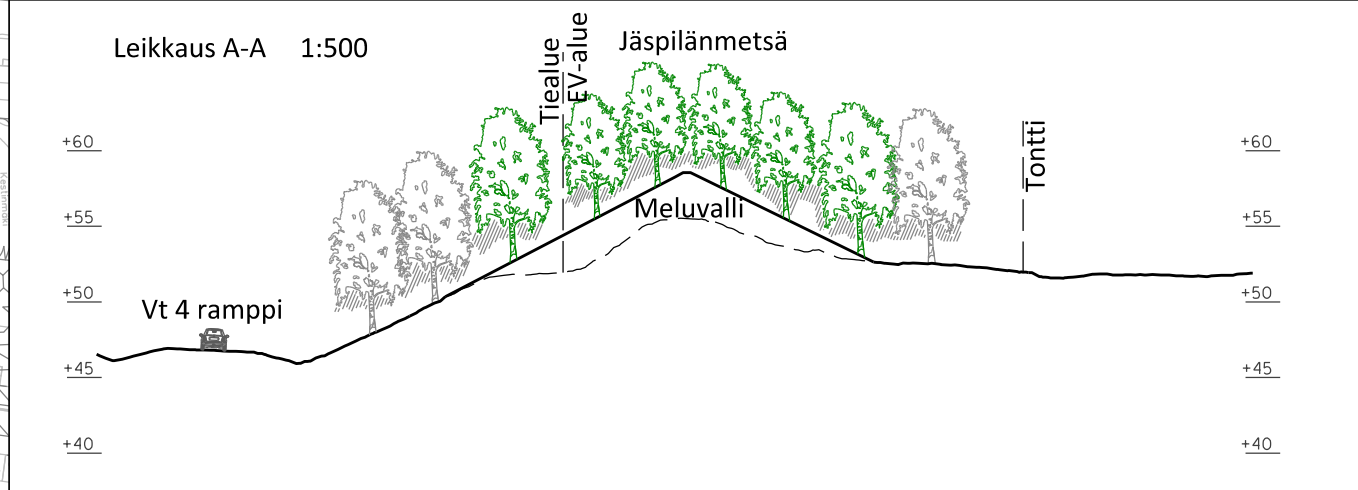

 VANTAAN KAUPUNKI KUNTATEKNIIKAN KESKUS		15.3.2018	Hyv. H. Burjam		
		15.3.2018	Tark. H. Burjam Suunn.		
83, 85 METSOLA, JOKIVARSI JÄSPILÄNMETSÄ, JOKIVARRENVALLI, HYLJEPUISTO, HYLKEENPESÄ ASEMAPIIRUSTUS			Mittakaava 1:2000 1:500	Koord.järj. ETRS-GK25 Korkeusjärj. N2000	
			Liitt. piir.nro -		
44	PUISTOSUUNNITELMA		Piir.nro 57834		
469	MUUT PUISTOSUUNNITELMAT				
GEOTEK- NIikka		Tark.		13.3.2018	Tark. J. Elo
				13.3.2018	Suunn. M. Lakanen
 HSY:n vesihuolto PL 300 00066 HSY p.(09) 15611		Nro	Hyv.		
			Tark.		
			Hyv.		
			Tark.		