





Poikkileikkaus A-A

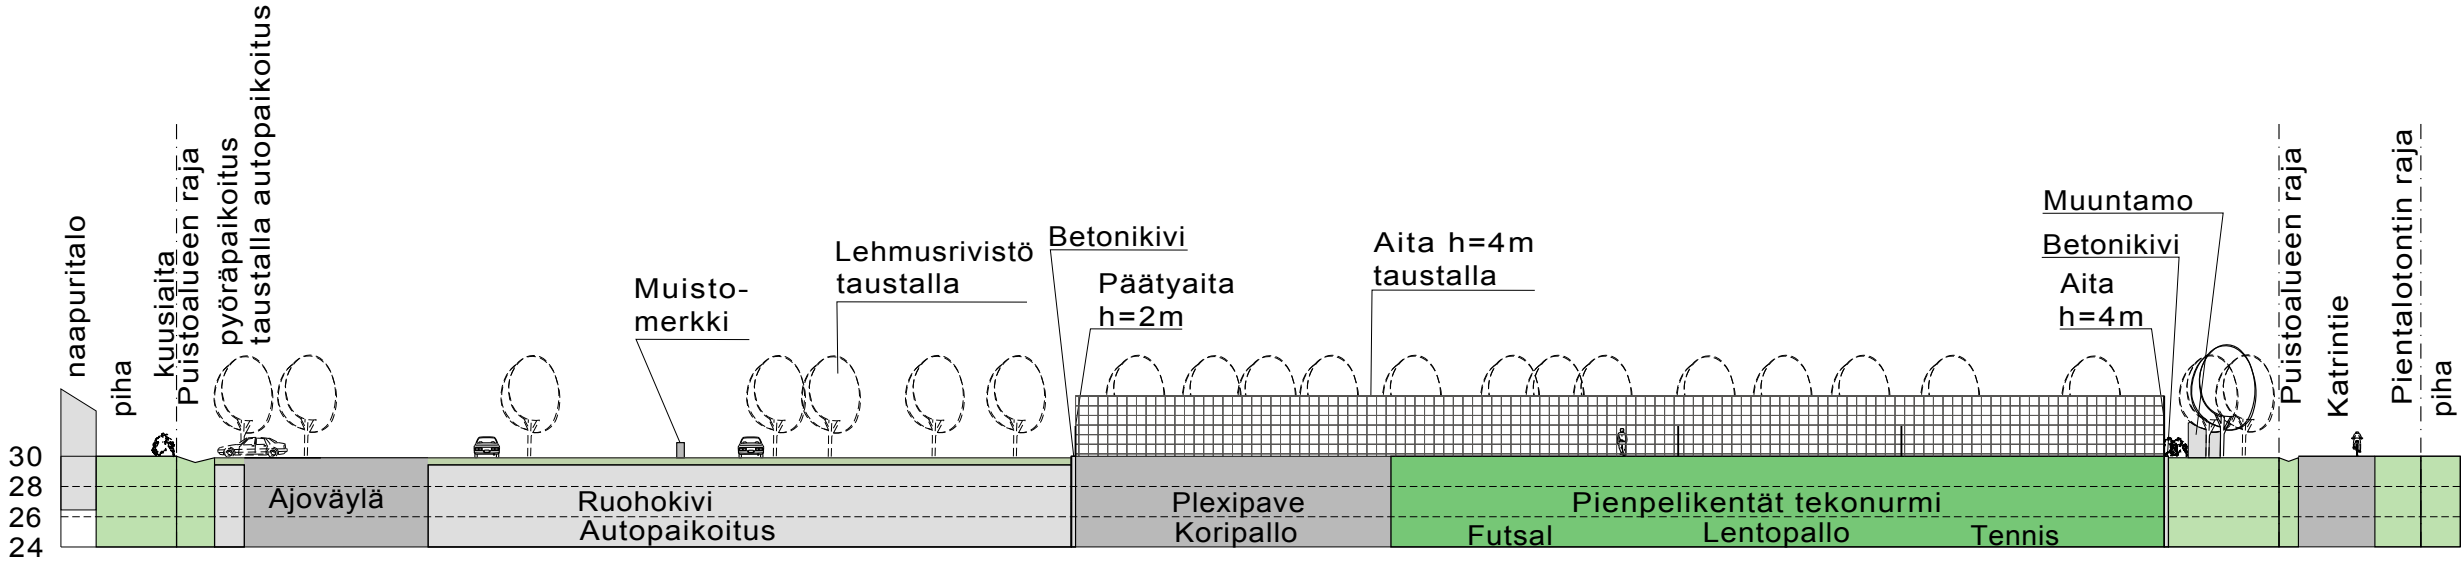

Poikkileikkaus B-B

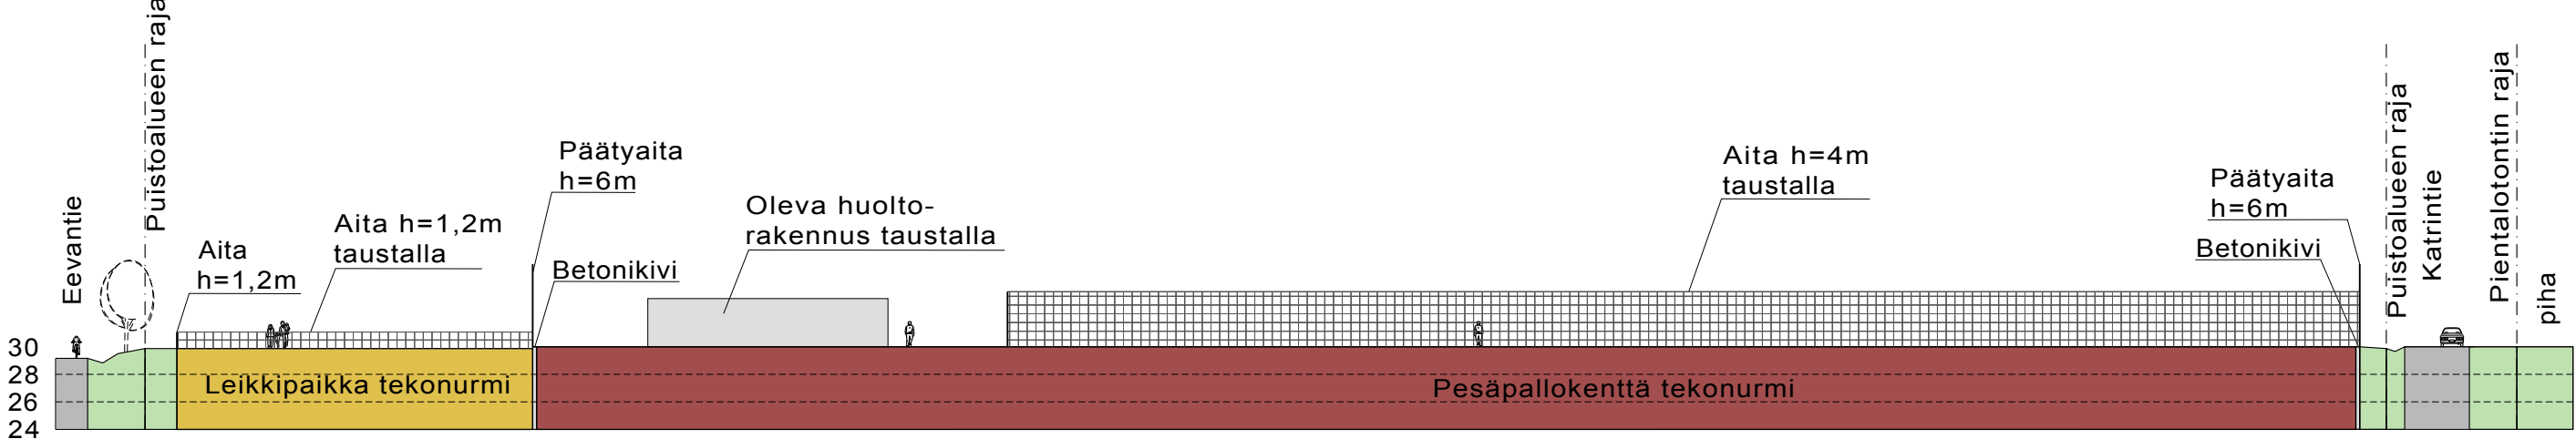

Poikkileikkaus C-C

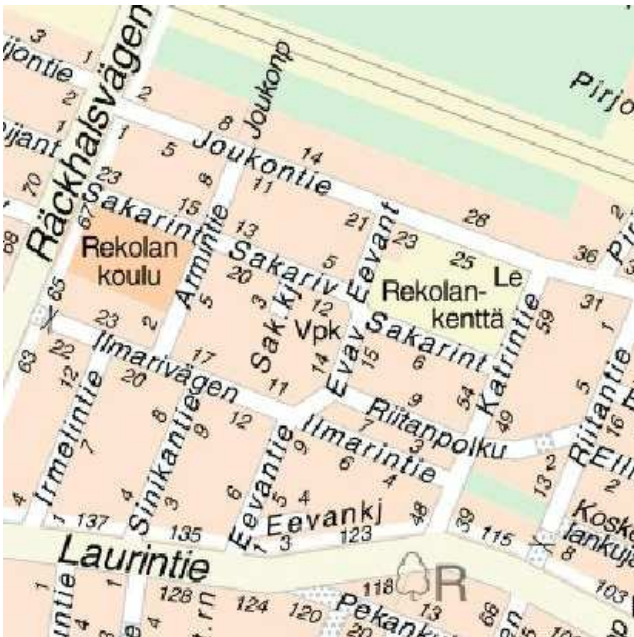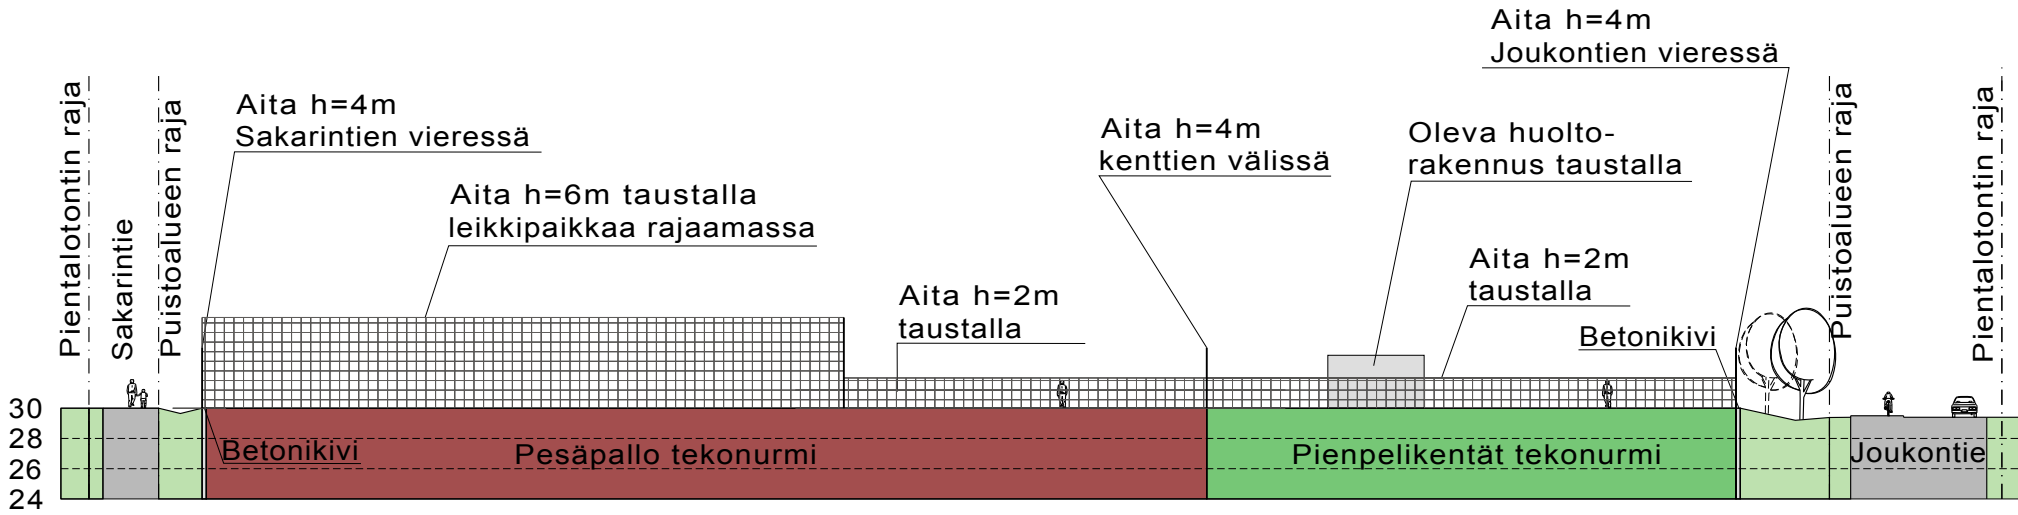

		Hyv.	
	VANTAAN KAUPUNKI KUNTATEKNIKAN KESKUS	4.4.2018	Hyv. Heidi Burjam
		4.4.2018	Tark. Ari Asikainen
		2.2.2018	Suunn. FCG Suunnittelu ja tekniikka
73	REKOLA	Mittakaava	Koord.järj. ETRS-GK25
	REKOLAN LIIKUNTAPUISTO	1:500	Korkeusjärj. N2000
	ALUEPOIKKILEIKKAUKSET		Liitt. piir.nro
			57685-1
5	LIIKUNTA- JA ULKOILUALUESUUNNITELMAT	Hyv.	Hyv.
50	LIIKUNTA-ALUESUUNNITELMA		Piir.nro
521	URHEILU- JA LIIKUNTAPUISTO		57685-2
GEOTEK- NIIKKA	Tark.	FCG Suunnittelu ja tekniikka Oy Pääsuunnittelija: E. Eitsi Pääsuunnittelija: K. Linkola Pääsuunnittelija: T. Tuominen	2.2.2018 Tark. T. Tuominen
	HSY:n vesihuolto Ilmalankuja 2A PL 300 00066 HSY p.(09) 15611	Nro	2.2.2018 Suunn. E. Eitsi, K. Linkola
		Hyv.	
		Tark.	
		Hyv.	
		Tark.	