
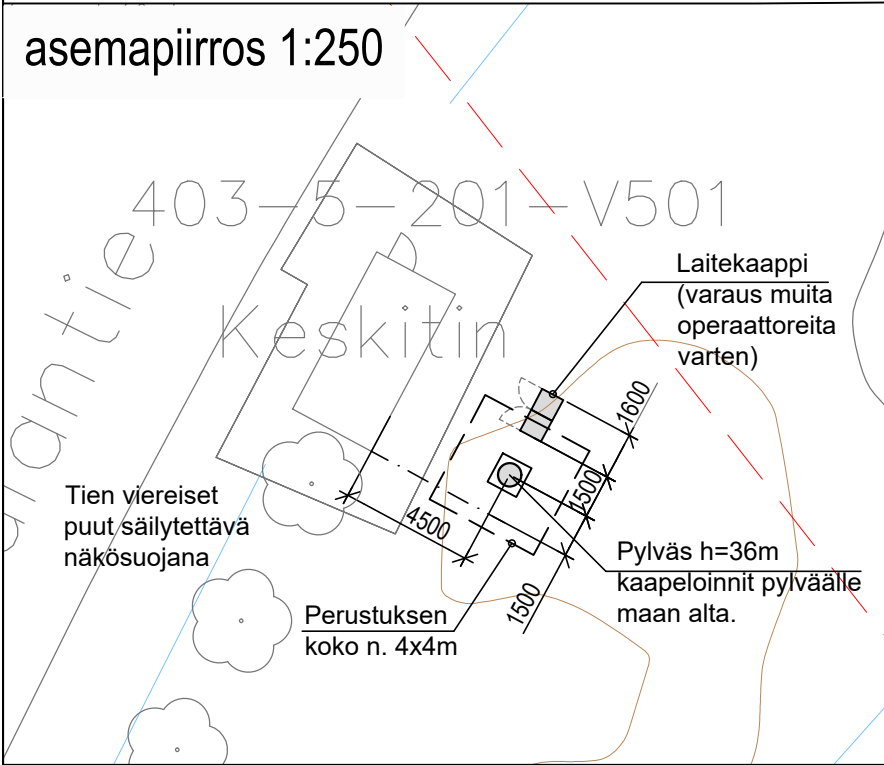
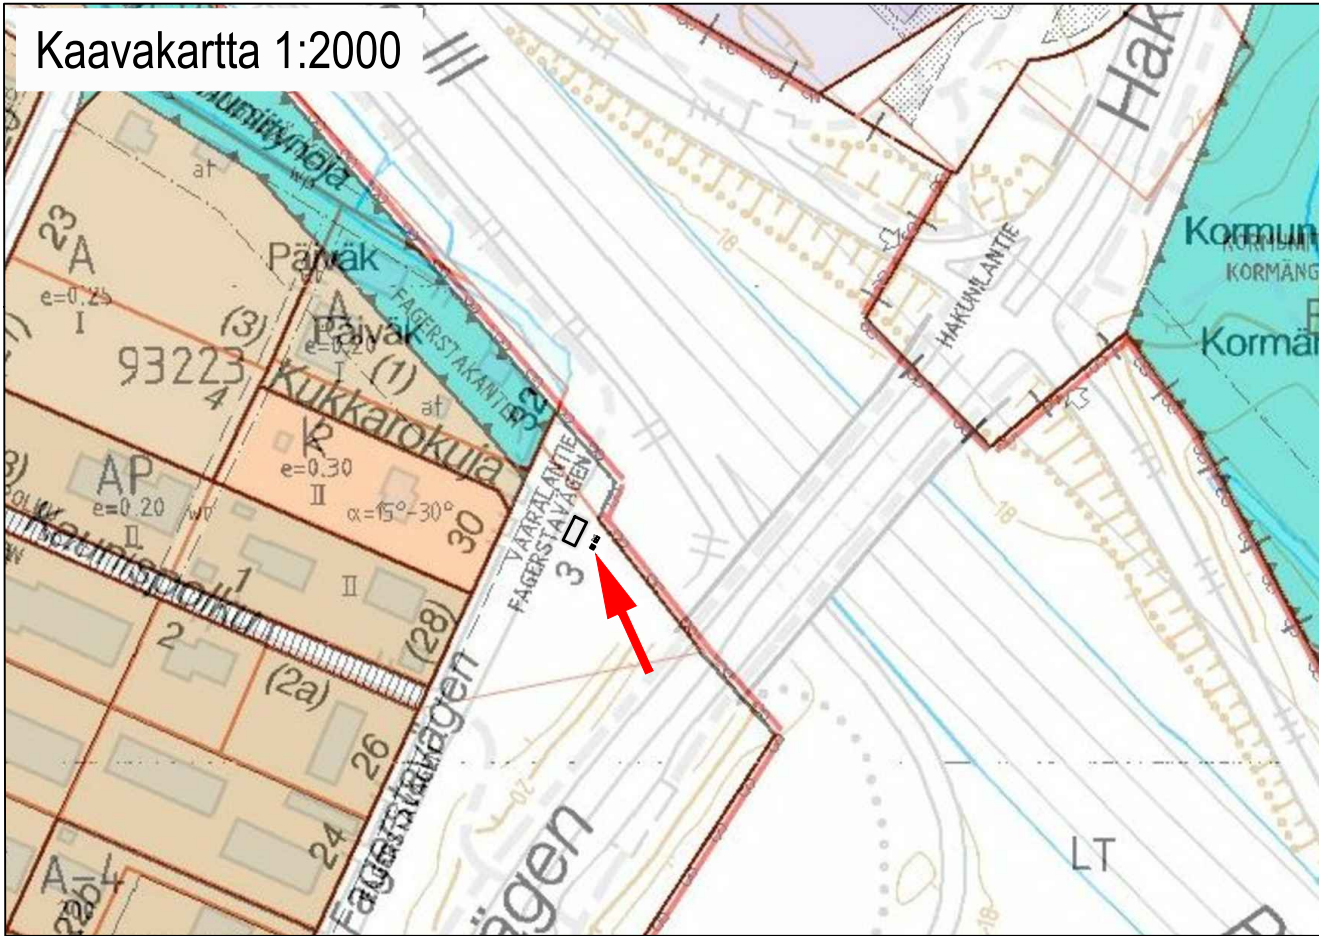
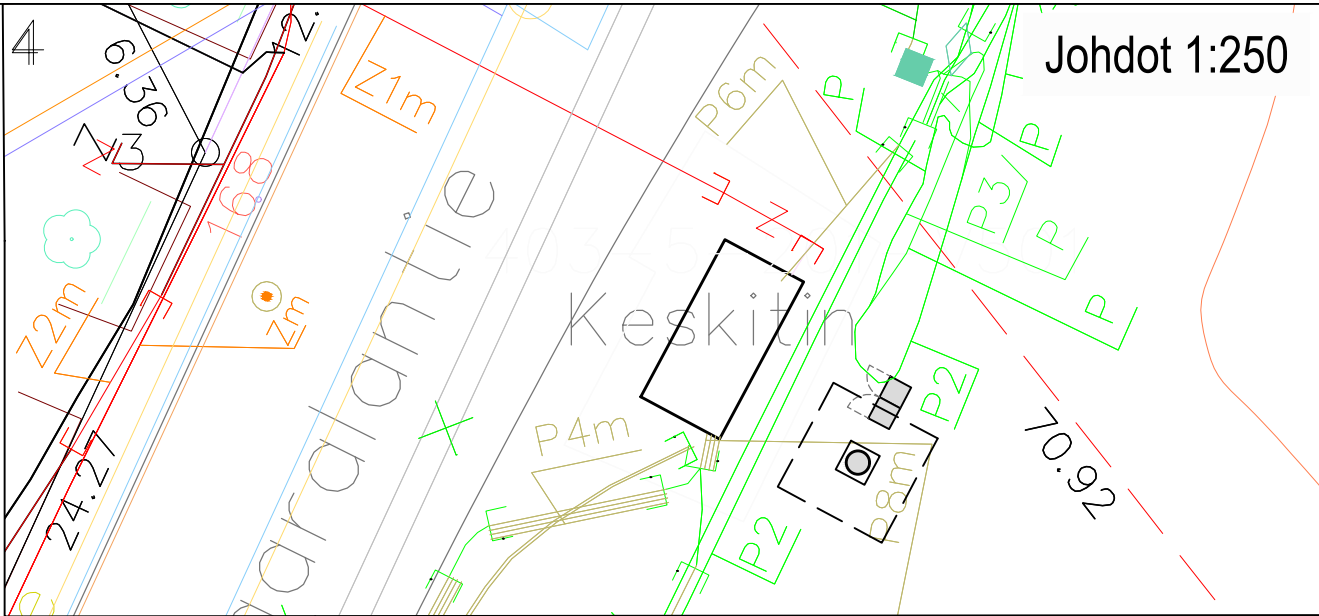


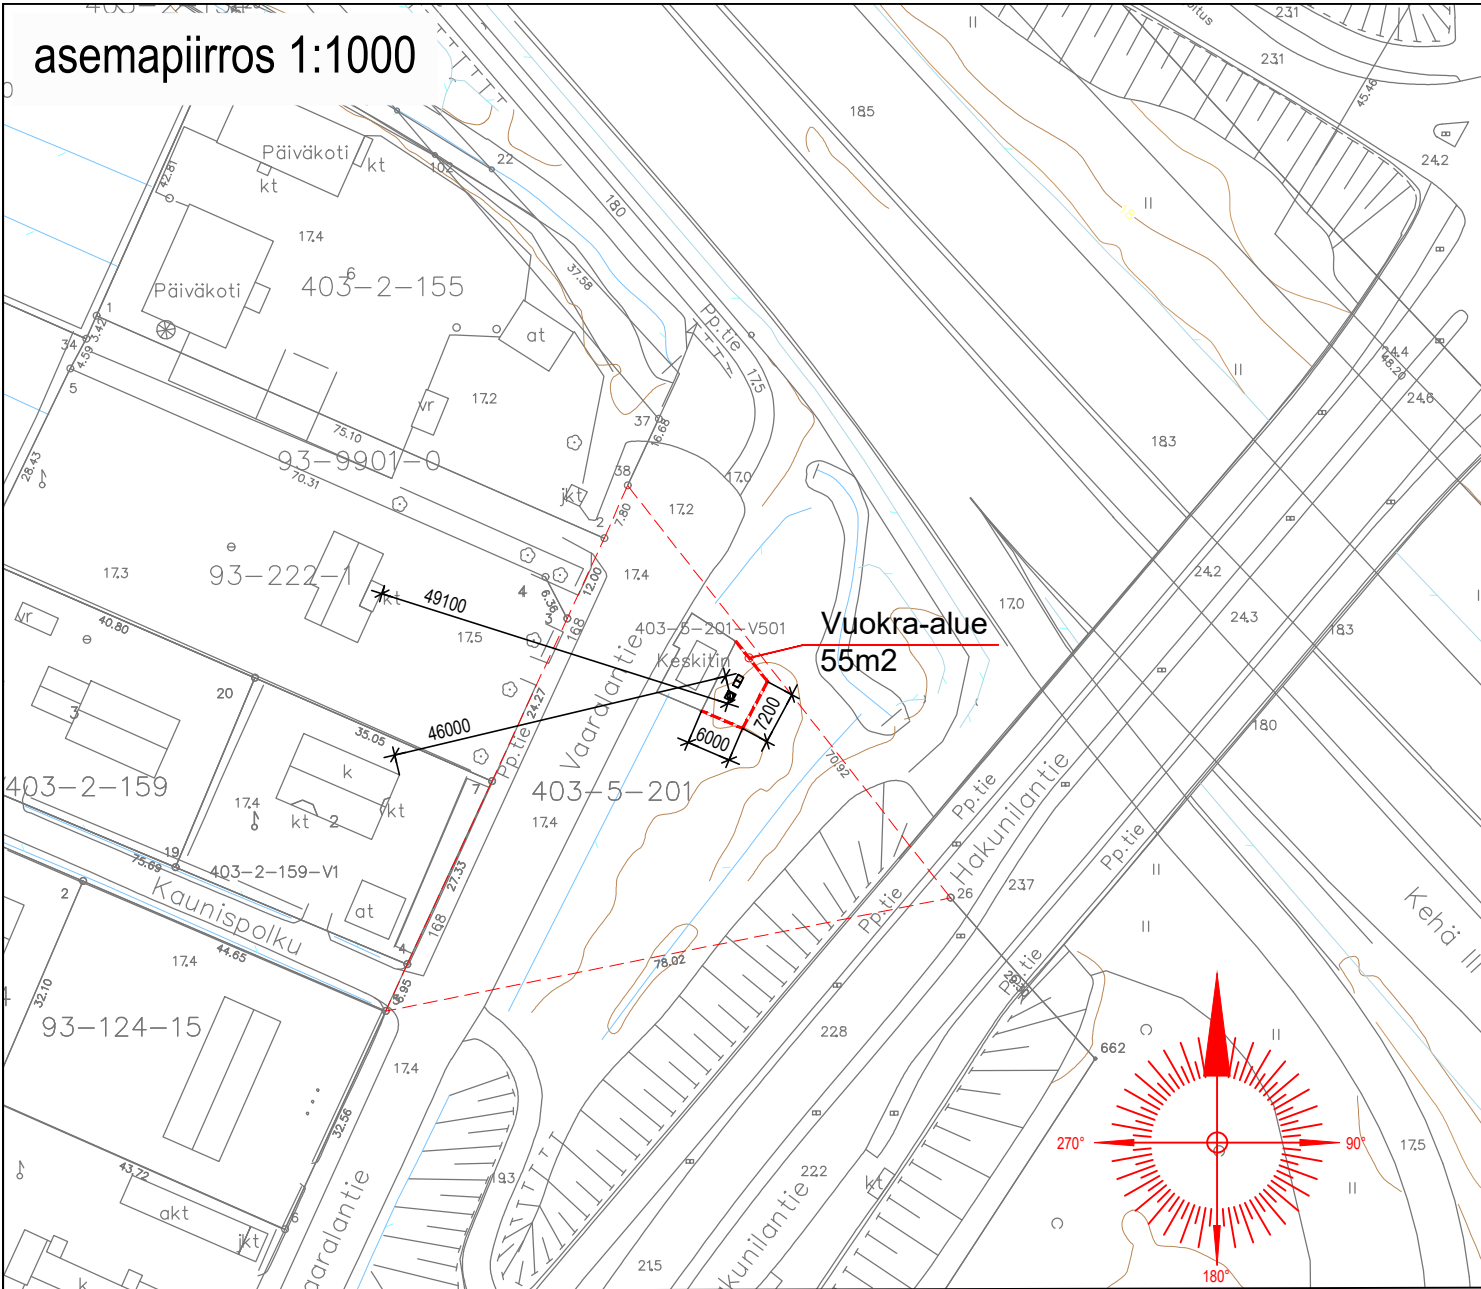

Matkaviestintukiaseman rakentamisessa on otettava huomioon Vantaan kaupungin maankäytön ja viheralueyksikön lausunto.

Vaaralantie, putkimasto h = 36m
z = +17,5 m (maanpinnan korkeus merenpinnasta, korkeusjärjestelmä N2000)

	maston keskipisteen koordinaatit	
	p	i
ETRS-GK25 / GKn	6 684 025	25 505 579
ETRS-TM35FIN	6 682 859	394 938
YKJ	6 685 665	3 395 065
WGS84	60° 16' 7.7"	25° 6' 2.9"

vuokra-alan laajennus = 55 m²
vuokra-ala yhteensä: 125 m²

Kaup.osa / Kylä 93 Vaarala		Kortteli/Tila 92-403-5-201		Tontti/RNo	
Rakennustoimenpide Erillislaitte		Pvm. 19.4.2018		Päätyylilaji PAAPIIRUSTUS	
Kohteen nimi ja osoite VAARALANTIE Matkaviestintukiasema Vaaralantie 3 01230 Vantaa		Päätyylilaji ASEMAPIIRUSTUS		Juokseva nro 1 (3)	
Suunnittelija RI Veikko Erola, 050 4655 696		Suunnittelualue ARK		Numero 01	
SITO Tuulikkuja 2 02100 Espoo p 020 747 6000 www.sito.fi		VE		Rev.	

Riippuen eri mastotoimittajien mallista:
Ristikko-osien muoto (kolmio tai neliö) ja sivun
pituus vaihtelee noin 500 mm - 700 mm välillä.
Putkiosien halkaisija vaihtelee noin 500 mm -
800 mm välillä.
Mastotoimittajan rakennesuunnittelija mitoittaa
ja suunnittelee maston rakenteen tarkemmin
rakennepiirustuksessaan.

Mastoon asennetaan kiipeilytikas, jonka
alapää varustetaan kiipeilynestolla

Väri, maston ristikko-osa:
- sinkitty (väri "vaalea harmaa,
sinkitty")




Väri, maston putki-osat:
- Grafiitin harmaa RAL 7024



Väri, Laitekaappi:
- Grafiitin harmaa RAL 7024




Keskitin-
rakennus

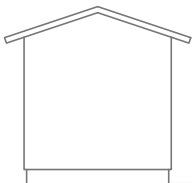


Tulostetut värisävyt voivat
tulostusteknisistä syistä poiketa
hieman oikeasta sävystä.

julkisivu lounaaseen

julkisivu kaakkoon

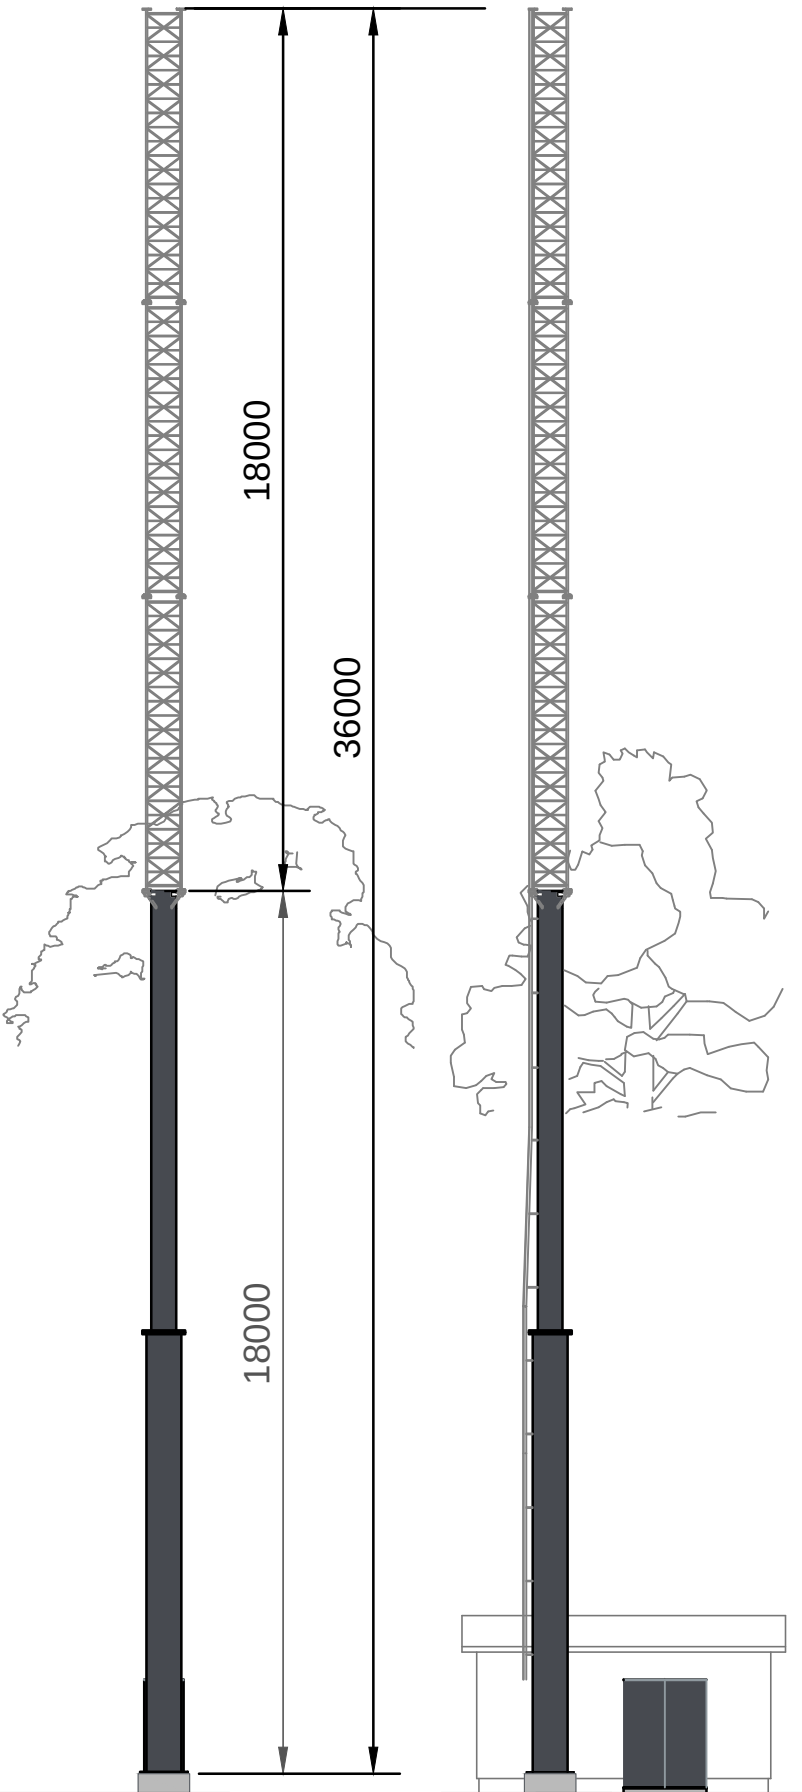

Kaup.osa / Kylä		Kortteli/Tila		Tontti/RNo	
93 Vaarala		92-403-5-201			
Rakennustoimenpide		Pvm.		Piirustuslaji	Juokseva nro
Erillislaitte		11.12.2017		PAAPIIRUSTUS	2 (3)
Kohteen nimi ja osoite				Piirustuksen sisältö	Mittakaava
VAARALANTIE Matkaviestintukiasema Vaaralantie 3 01230 Vantaa				JULKISIVUPIIRUSTUS Masto ja laitekaappi	1:150 Piir. koko A3
 Tuulikuja 2 02100 Espoo p 020 747 6000 www.sito.fi		Piirt. VE	Suunnitteluala	Numero	Rev.
			ARK	02	
Suunnittelija RI Veikko Erola, 050 4655 696					

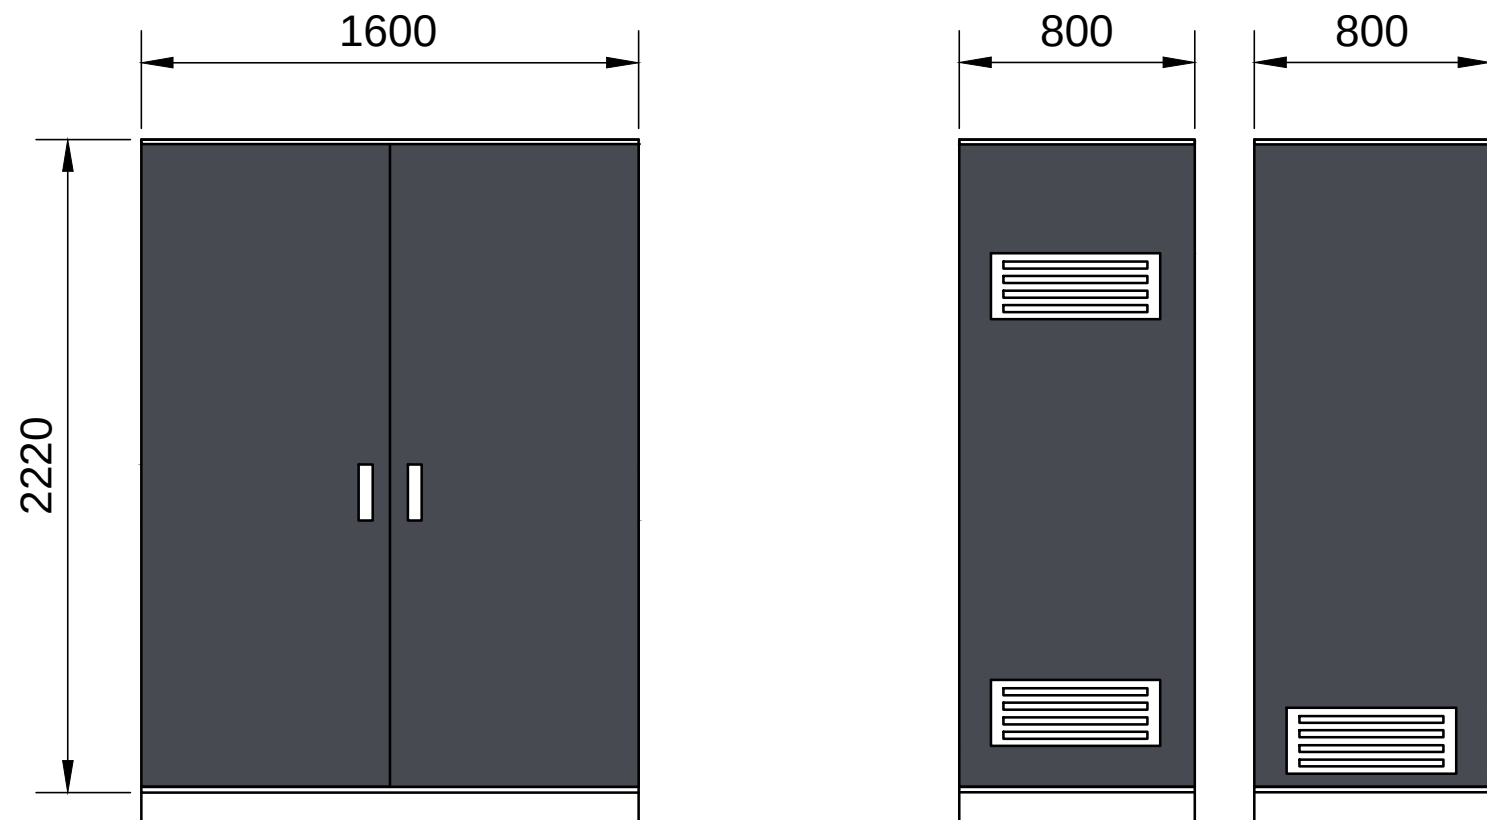

Citycabinet
Koko/moduuli: 2kpl, 800 x 800, h=2200
Materiaali: Sähkösinkitty teräs, alumiini

Väri: RAL 7024 grafiitinharmaa

Vantaan kaupungin Viheralueyksikkö suosittelee, että kaappi käsitellään grafitinpoistoaineella.

Kaup.osa / Kylä		Kortteli/Tila		Tontti/RNo	
93 Vaarala		92-403-5-201			
Rakennustoimenpide		Pvm.		Piirustuslaji	Juokseva nro
Erillislaitte		11.12.2017		PAAPIIRUSTUS	3 (3)
Kohteen nimi ja osoite				Piirustuksen sisältö	Mittakaava
VAARALANTIE Matkaviestintukiasema Vaaralantie 3 01230 Vantaa				LAITEKAAPPI Masto ja laitekaappi	1:25 Piir. koko A3
 Tuulikuja 2 02100 Espoo p 020 747 6000 www.sito.fi		Piirt. VE	Suunnittelualue	Numero	Rev.
			ARK	03	
Suunnittelija RI Veikko Erola, 050 4655 696					