


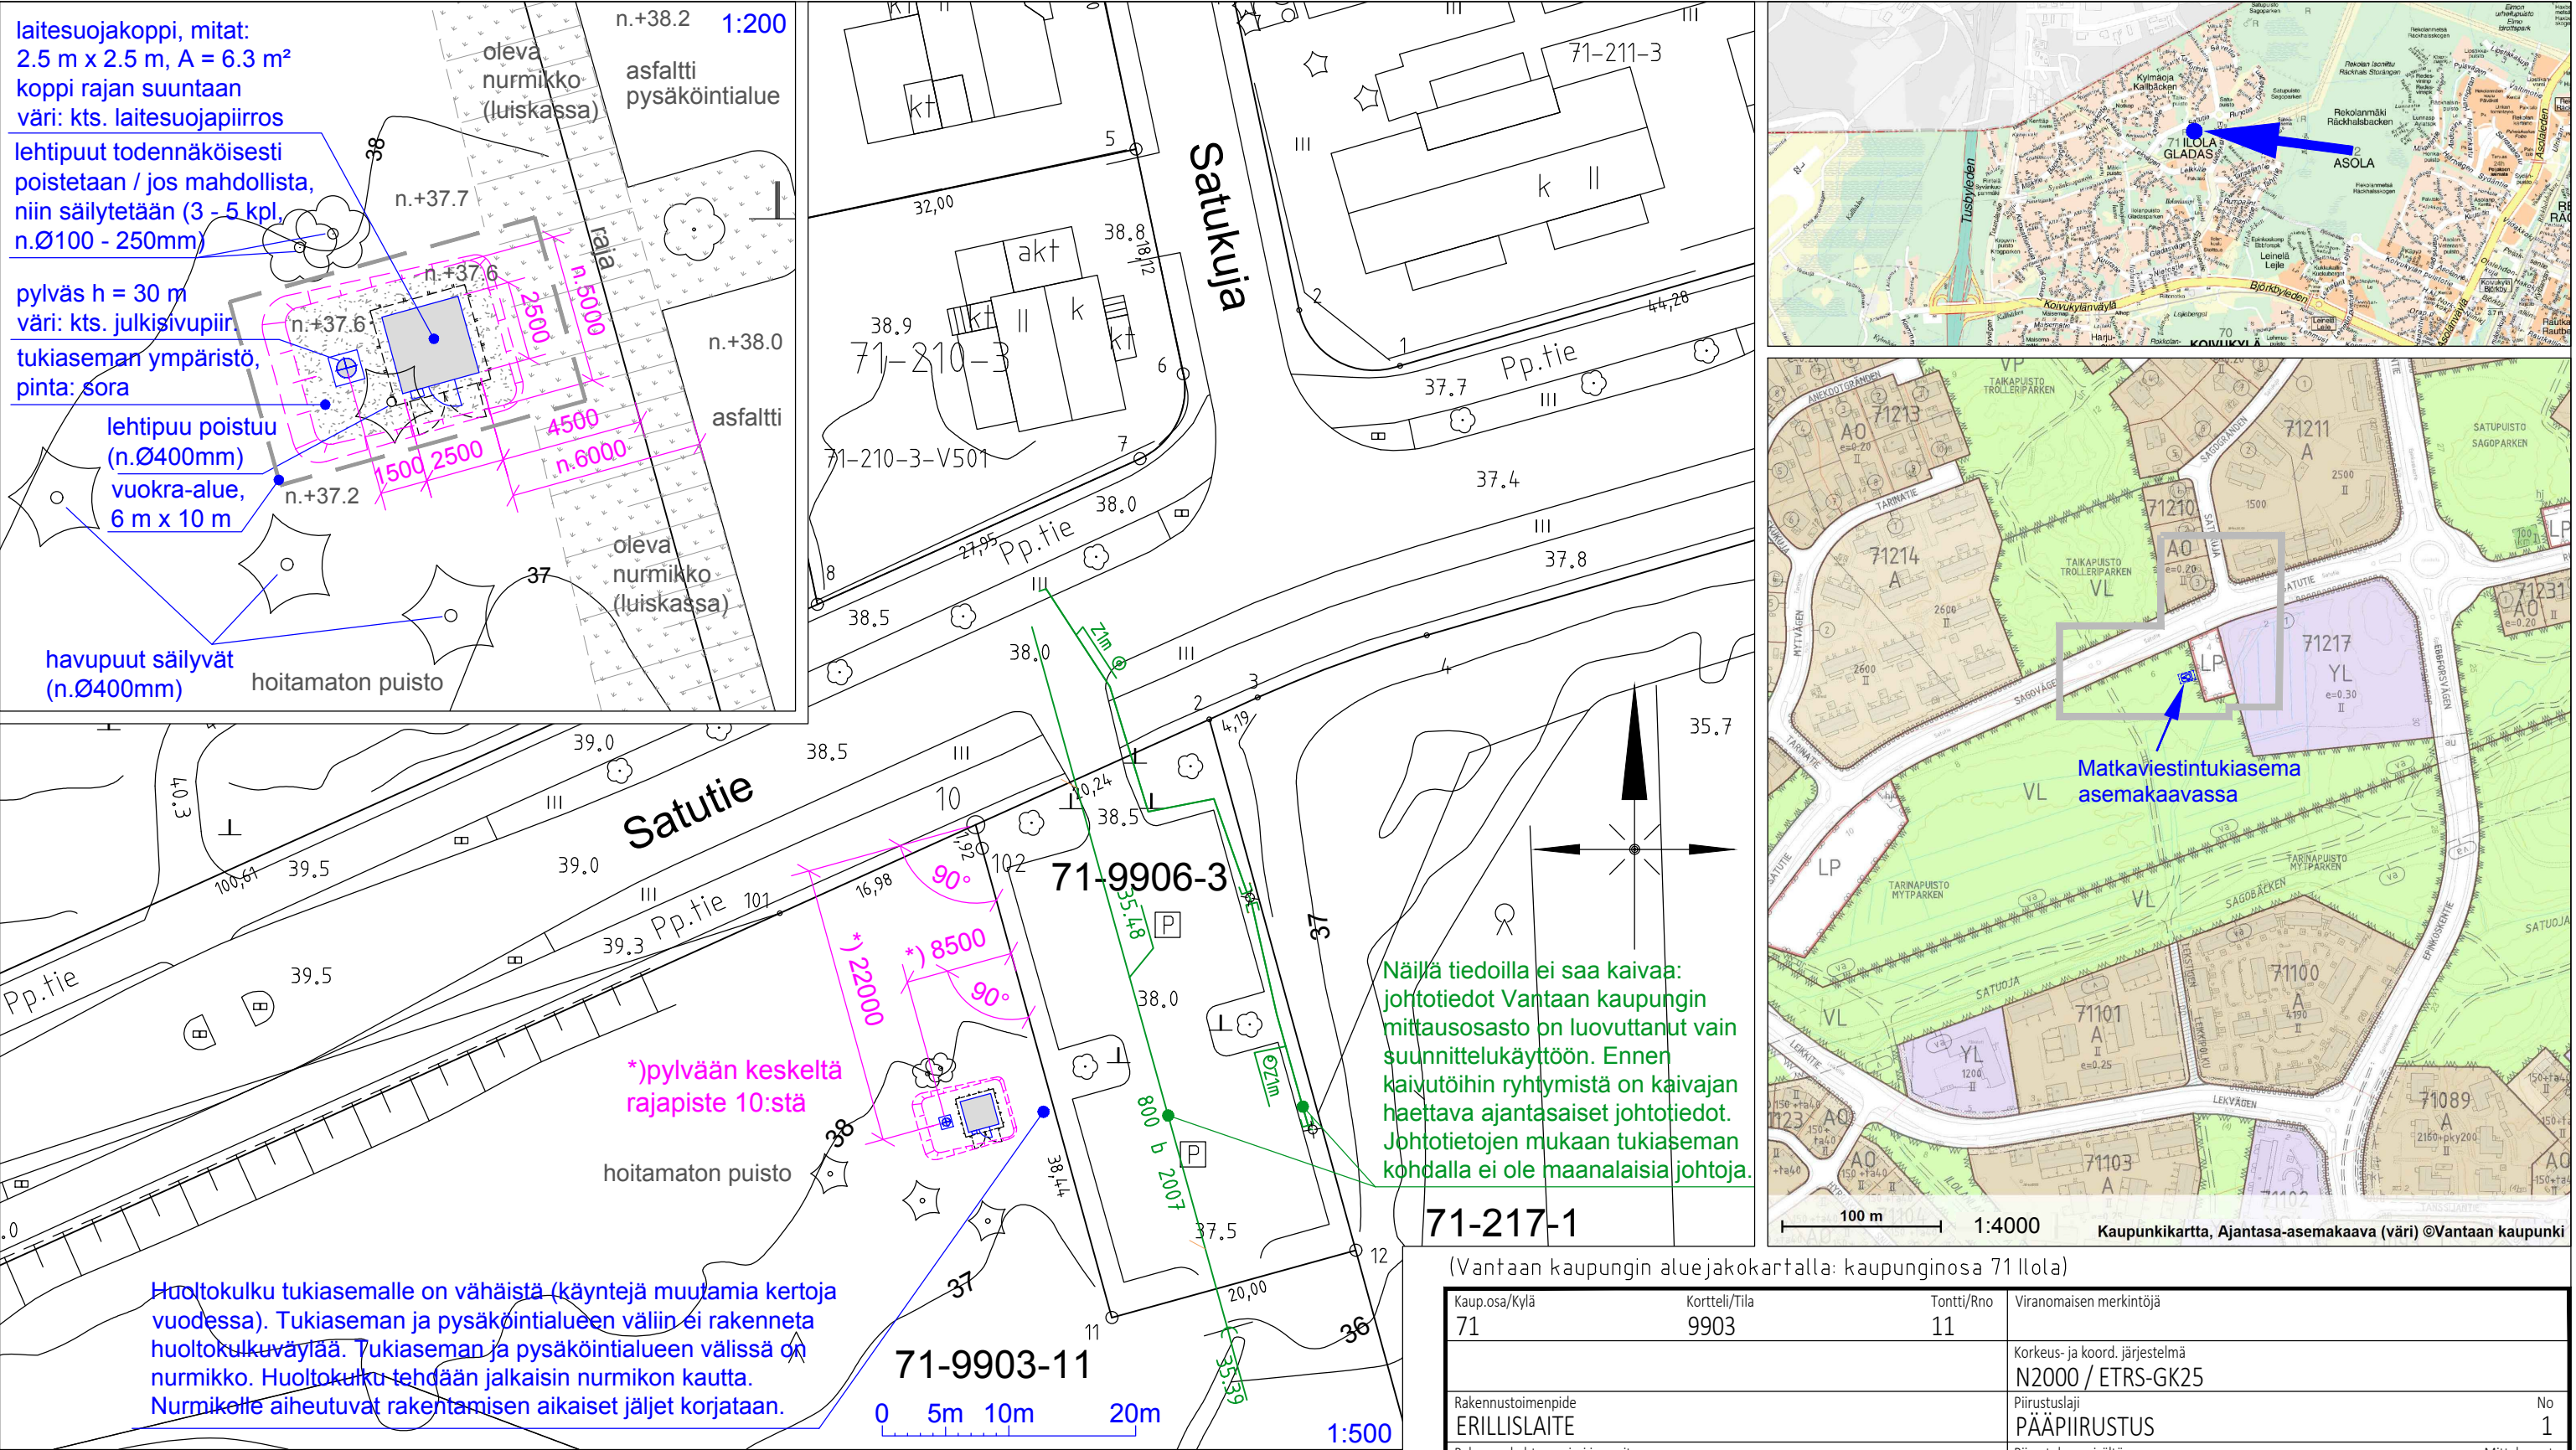

Huoltokulku tukiasemalle on vähäistä (käyntejä muutamia kertoja vuodessa). Tukiaseman ja pysäköintialueen väliin ei rakenneta huoltokulkuväylää. Tukiaseman ja pysäköintialueen välissä on nurmikko. Huoltokulku tehdään jalkaisin nurmikon kautta. Nurmikolle aiheutuvat rakentamisen aikaiset jäljet korjataan.

Matkaviestintukiaseman rakentamisessa on otettava huomioon Vantaan kaupungin maankäytön ja viheralueyksikön lausunto.

Satutie, pyläs h = 30m
z = n. +37.7 m (maanpinnan korkeus merenpinnasta, korkeusjärjestelmä N2000)
pylvään keskipisteen koordinaatit

ETRS-GK25	p	i
KKJ yhtenäiskoordinaatisto (YKJ)	6 691 198.1	25 501 353.0
KUNTA: no 92 Vantaa	6 692 964.6	3 391 057.0
KYLÄ: no 71		
TILA: r: no 9903:11		
vuokra-ala = 60 m²		

Maanpinnan korko tulee pylvään/laitesuojan kohdalla jonkin verran alemmas kuin kohdalla olevan pysäköintialueen korko (asfaltti). Korko noin 300 - 600 mm alemmaksi. Korko pylvään/laitesuojan kohdalla on katsottava rakentamisvaiheessa sopivaksi.

Näillä tiedoilla ei saa kaivaa: johtotiedot Vantaan kaupungin mittausosasto on luovuttanut vain suunnittelukäyttöön. Ennen kaivutöihin ryhtymistä on kaivajan haettava ajantasaiset johtotiedot. Johtotietojen mukaan tukiaseman kohdalla ei ole maanalaisia johtoja.

(Vantaan kaupungin aluejakokartalla: kaupunginosa 71 Ilola)

Kaup.osa/Kylä	Kortteli/Tila	Tontti/Rno	Viranomaisen merkintöjä	
71	9903	11	Korkeus- ja koord. järjestelmä N2000 / ETRS-GK25	
Rakennustoimenpide ERILLISLAITE		Piirustuslaji PÄÄPIIRUSTUS		No 1
Rakennuskohteen nimi ja osoite Matkaviestintukiasema Satutie 6 01390 Vantaa		Piirustuksen sisältö ASEMAPIIRROS Pylvään ja laitesuojan sijainti		Mittakaavat 1:200 1:500 A3
		Suunn.ala	Työnumero	Piir.no
TELIA FINLAND Oyj PL 320, 00051 TELIA www.telia.fi		ARK		01
Pääsuunnittelija Trimasto Oy, DI Maunu Penttinen		Kohteen suunnittelutunnus Satutie, site no 09 092 24008		
Suunnittelija Sitowise Oy, Ari Ervasti		Päiväys 24.10.2016 / 26.2.2018		
		Tiedosto		

Riippuen eri pylvästoimittajien mallista:
Ristikko-osien muoto (kolmio tai neliö) ja ristikko-osan (kolmion tai neliön) sivun pituus vaihtelee noin 500 - 700 mm välillä.
Putkiosien halkaisija vaihtelee noin 500 - 800 mm välillä.
Pylvästoimittajan rakennesuunnittelija mitoittaa ja suunnittelee pylvään rakenteen tarkemmin rakennepiirustuksessaan.

Väri, pylvään ristikko-osat ja kiipeilytikas ristikko-osien kohdalla:
- sinkitty (väri "vaalea harmaa, sinkitty")



Väri, pylvään putkiosat ja kiipeilytikas putkiosien kohdalla:
- RAL 7024 grafiitti harmaa




Värit, laitesuoja:
- kts. tarkempi väriyssuunnitelma laitesuojan omasta piirustuksesta




RR23
tumma harmaa

Tulostetut värisävyt voivat tulostusteknisistä syistä poiketa hieman oikeasta sävystä.

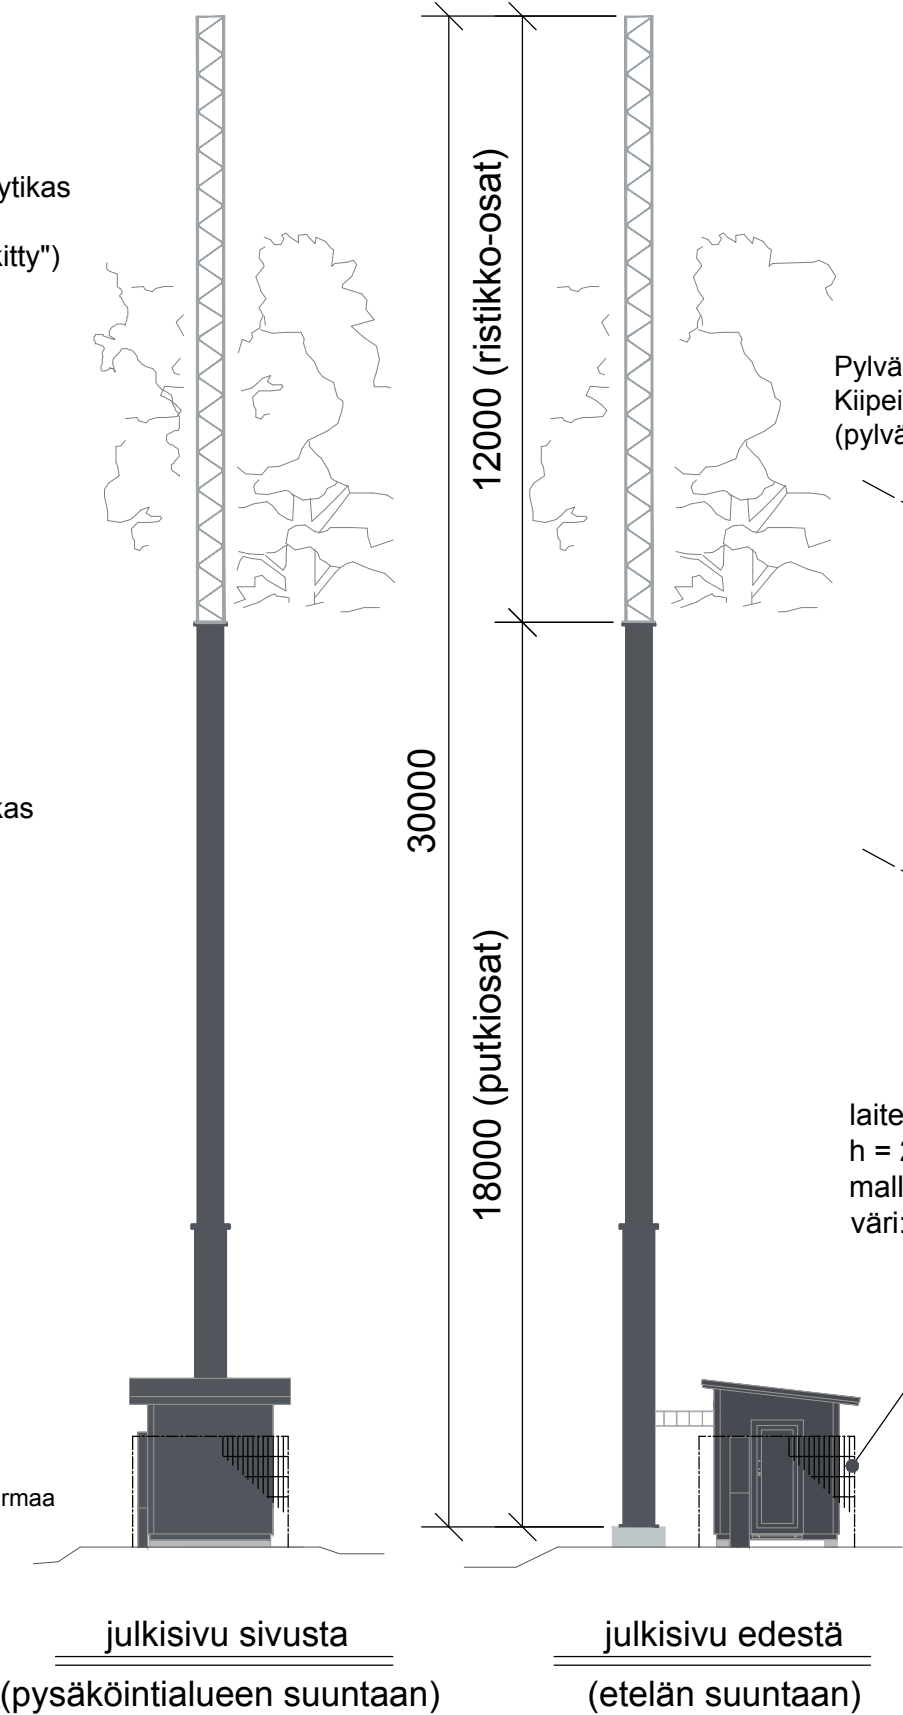

Pylvääseen asennetaan kiipeilytikas. Kiipeilytikkaaseen tulee kiipeilynesto (pylvästoimittajan suunnitelman mukaan).


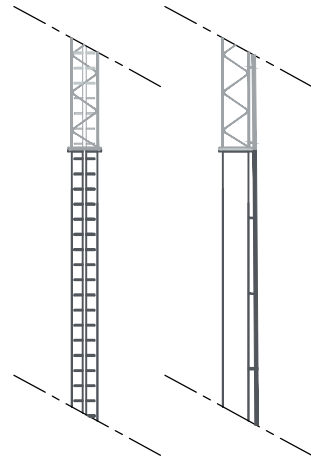


laitesuojan ympärille aita (ns. töhrynestoksi)
h = 2000 - 2200
malli: kolmilanka-aita, 50 x 200
väri: vaalea (esim. sinkitty)


(Vantaan kaupungin aluejakokartalla: kaupunginosa 71 Ilola)

Kaup.osa/Kylä 71	Kortteli/Tila 9903	Tontti/Rno 11	Viranomaisen merkintöjä	
			Korkeus- ja koord. järjestelmä N2000 / ETRS-GK25	
Rakennustoimenpide ERILLISLAITE			Piirustustyyppi PÄÄPIIRUSTUS	No 2
Rakennuskohteen nimi ja osoite Matkaviestintukiasema Satutie 6 01390 Vantaa			Piirustuksen sisältö JULKISIVUT / PYLVÄÄN PÄÄMITAT Värisävyt Pylväs ja laitesuoja	Mittakaavat 1:150 A3
 TELIA FINLAND Oyj PL 320, 00051 TELIA www.telia.fi			Suunn.ala ARK	Työnumero 02
Pääsuunnittelija Trimasto Oy, DI Maunu Penttinen			Kohteen suunnittelutunnus Satutie, site no 09 092 24008	
Suunnittelija Sitowise Oy, Ari Ervasti			Päiväys 24.10.2016 / 26.2.2018	
			Tiedosto	

TULO- JA POISTOILMARITILÄN SIIJOITUS JULKISIVUSSA
TARVITTAESSA RAKENNUSPAIKAN **ILMANSUUNTIENTEN**
MUKAAN (ESIM. TULOILMA POHJOISEN PUOLELTA / NS.
"KYLMEMMÄSTÄ" ILMANSUUNNASTA).

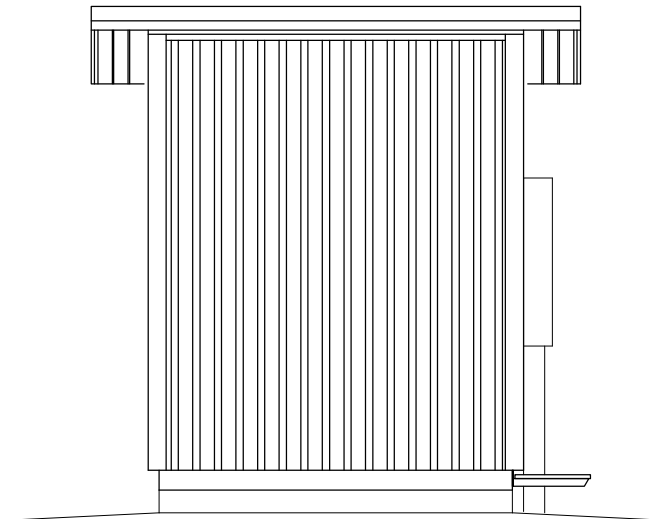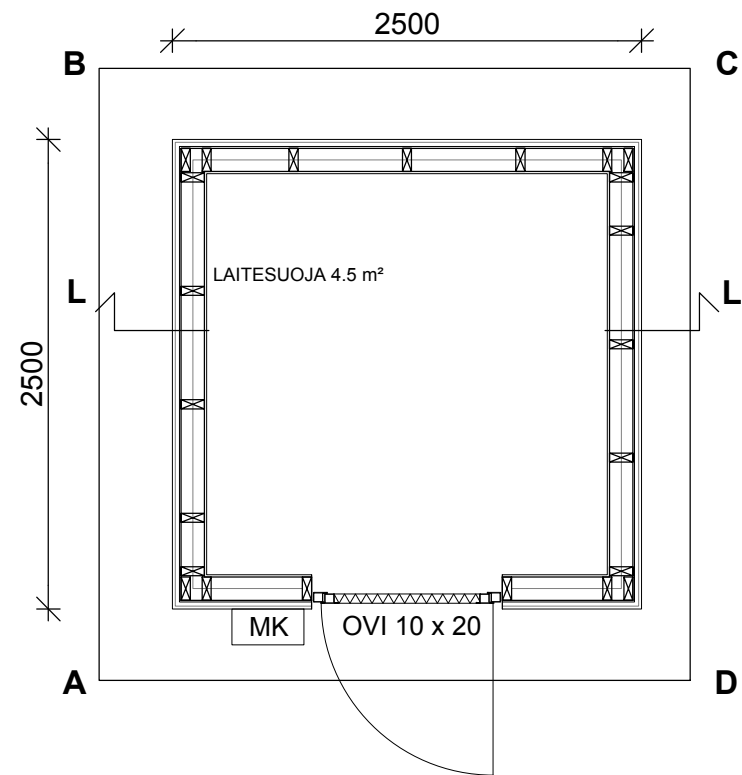

Julkisivu B - A

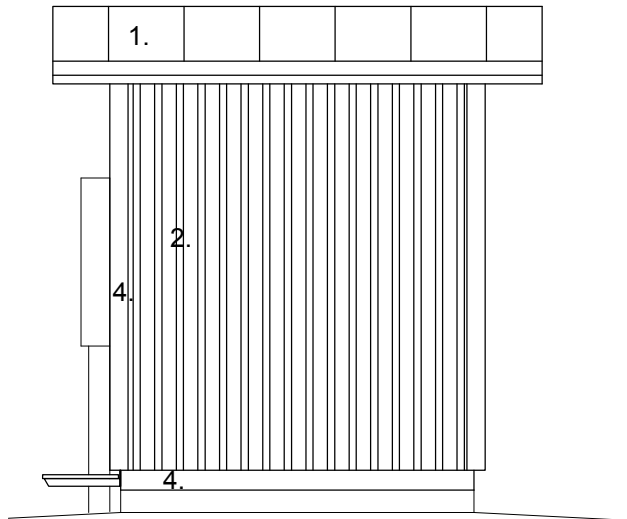

Julkisivu D - C

1. KONESAUMATTUPELTI
2. SEINÄPELTI T15-115V-1134
3. TERÄSOVI
4. PELTILISTAT
5. RÄYSTÄSLAUDAT

VÄRI RR23 tumma harmaa
VÄRI RR23 tumma harmaa
VÄRI RR23 tumma harmaa
VÄRI RR23 tumma harmaa
VÄRI RR23 tumma harmaa

ALAPOHJA U-ARVO 0,29 W/m²K

YLÄPOHJA U-ARVO 0,26W/m²K

PERUSTUSPALKKI
PAINEKYLLÄSTETTY LAUTA
VANERI
ERISTYS 150mm (RUNKO 48x148 k400)
TERVAPAPERI
LATTIALEVY OSB3 22mm
MUOVIMATTO

KONESAUMATTUPELTI
RUOTEET
ALUSKATE
TUULETUSRAKO
ERISTYS 150mm + VAARNAPALKKI k900
HÖYRYNSULKU
HARVALAUDOITUS
MELAMIINIPINTAINEN LASTULEVY 12mm



ULKOSEINÄ U-ARVO 0,29 W/m²K

PELTI (RUUKKI T15-115V-1134)
TUULETUSRAKO(NAULAUSRIMA)
TUULENSUOJALEVY
ERISTYS 125mm (RUNKO 48x123 k600)
HÖYRYNSULKU
MELAMIINIPINTAINEN LASTULEVY 12mm


PINTA-ALA 6.3 m²
TILAVUUS 16.6 m³

PALOLUOKKA P3

Leikkaus L - L

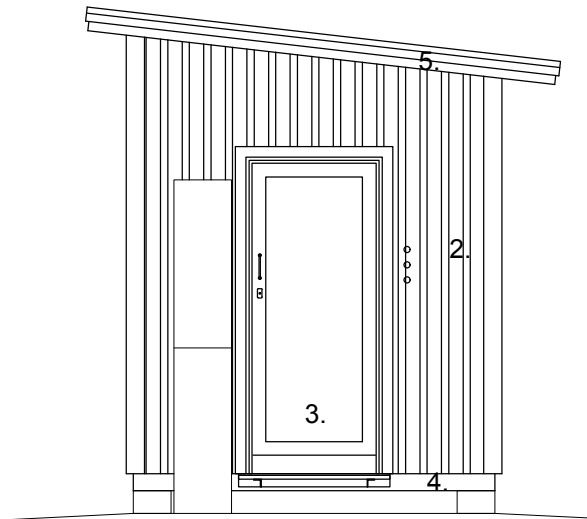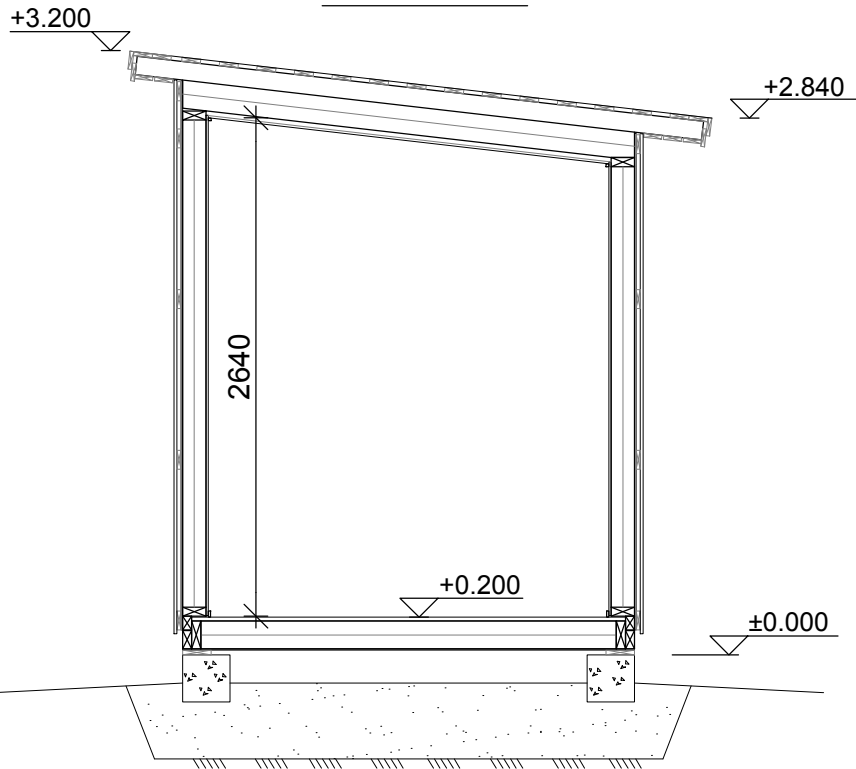

Julkisivu A - D

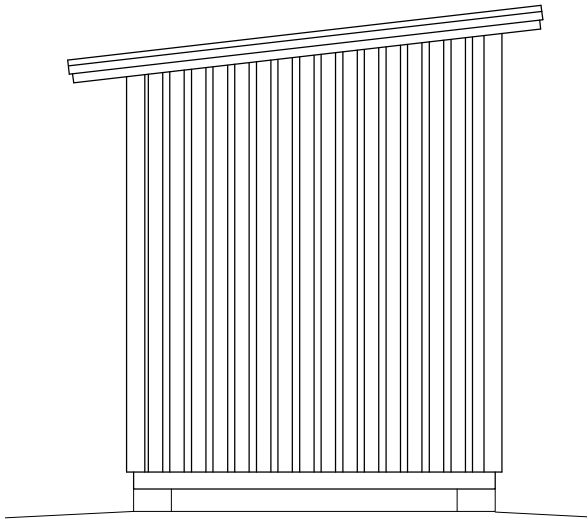

Julkisivu C - B

(Vantaan kaupungin aluejakokartalla: kaupunginosa 71 Ilola)

Kaup.osa/Kylä 71	Kortteli/Tila 9903	Tontti/Rno 11	Viranomaisen merkintöjä
			Korkeus- ja koord. järjestelmä N2000 / ETRS-GK25
Rakennustoimenpide ERILLISLAITE			Piirustuslaji PÄÄPIIRUSTUS
Rakennuskohteen nimi ja osoite Matkaviestintukiasema Satutie 6 01390 Vantaa			Piirustuksen sisältö LAITESUOJA Pohja, leikkaus ja julkisivu City micro (oikea, matalampi sivu oikealla)
			Mittakaavat 1:40 1:50 A3
Suunn.ala Työnumero Piir.no Muutos			ARK 03
Pääsuunnittelija Trimasto Oy, DI Maunu Penttinen			Kohteen suunnittelutunnus Satutie, site no 09 092 24008
Suunnittelija Laitesuojatoimittajan suunnittelija (Esari Oy, RI Jonas Knutar)			Päiväys 24.10.2016 / 26.2.2018
			Tiedosto