

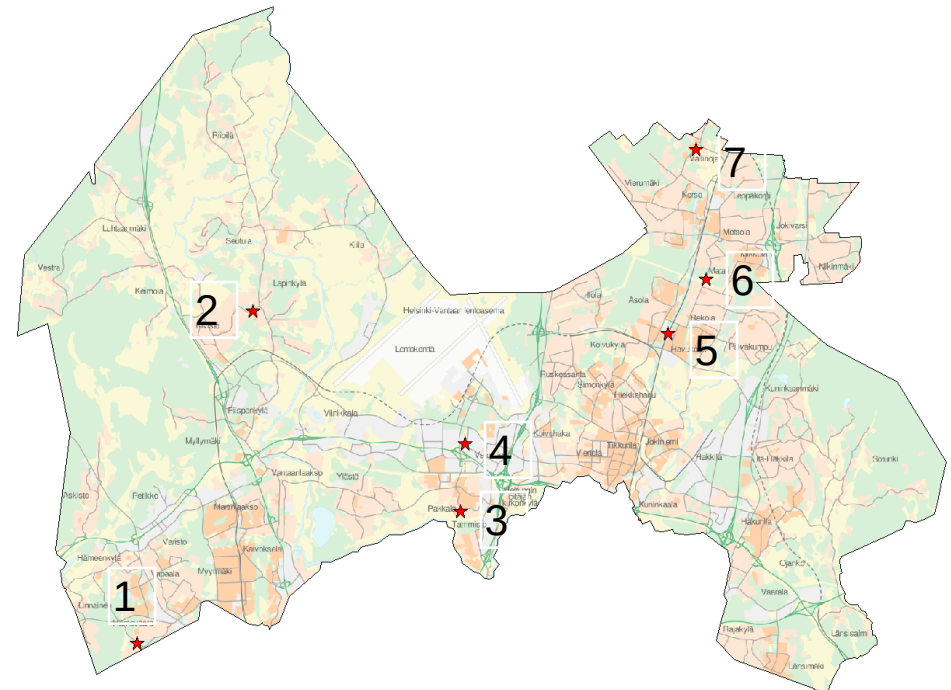
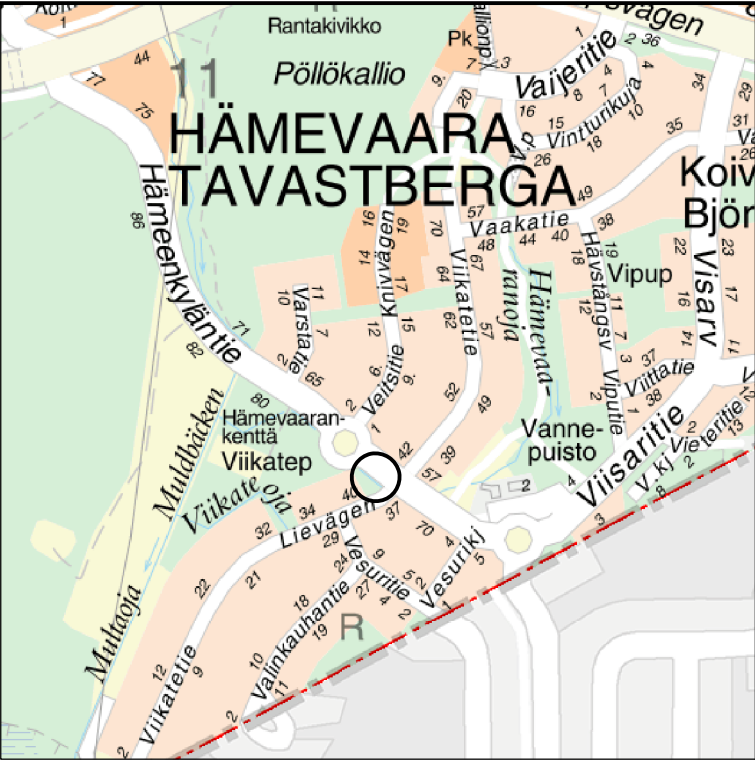



Ehdotus pieniksi liikenneturvallisuus- ja esteettömyyskohteiksi 2019


nro	kosa	paikka	toimenpide	kust.arvio	esittäjä	peruste
1	11	Hämeenkyläntie - Veitsitie (kiertoliittymä)	poistumiskaistan ja bussipysäkin muotoilu	50000	asukkaat	ylinopeudet, liikenneympäristö ei tue nopeusrajoitusta
2	23	Kenraalintie, Kanniston koulun kohdalla	korotettu suojatie	25000	asukkaat	ajonopeuksien hidastaminen koulun kohdalla
3	51	Tilkuntie - Mamsellintie	kavennus suojatien kohdalla	15000	koulu	koulureitti, huono näkemä
4	52	Äyrikuja 1	kavennus suojatien kohdalla	15000	hotelli	ohjeistuksen vastainen suojatie, vaaratilanteita suojatiellä
5	72	Koivukylän Puistotie	korotettu suojatie	40000	Koivukylän turvallisuuskävely	vilkas ylityspaikka, ylinopeudet
6	80	Rekolantie, skeittipuiston kohta	suojatien keskisaareke	30000	liikennesuunnittelu	turvallisen ylityspaikan rakentaminen skeittipuistoon
7	88	Lehmustontie 61	suojatien keskisaareke	25000	asukkaat	ylinopeudet, huono näkemä
YHT.				200000		
Esteettömyyskohteisiin Rakentamishjelmassa varattu				100000		
Euroa				300 000		

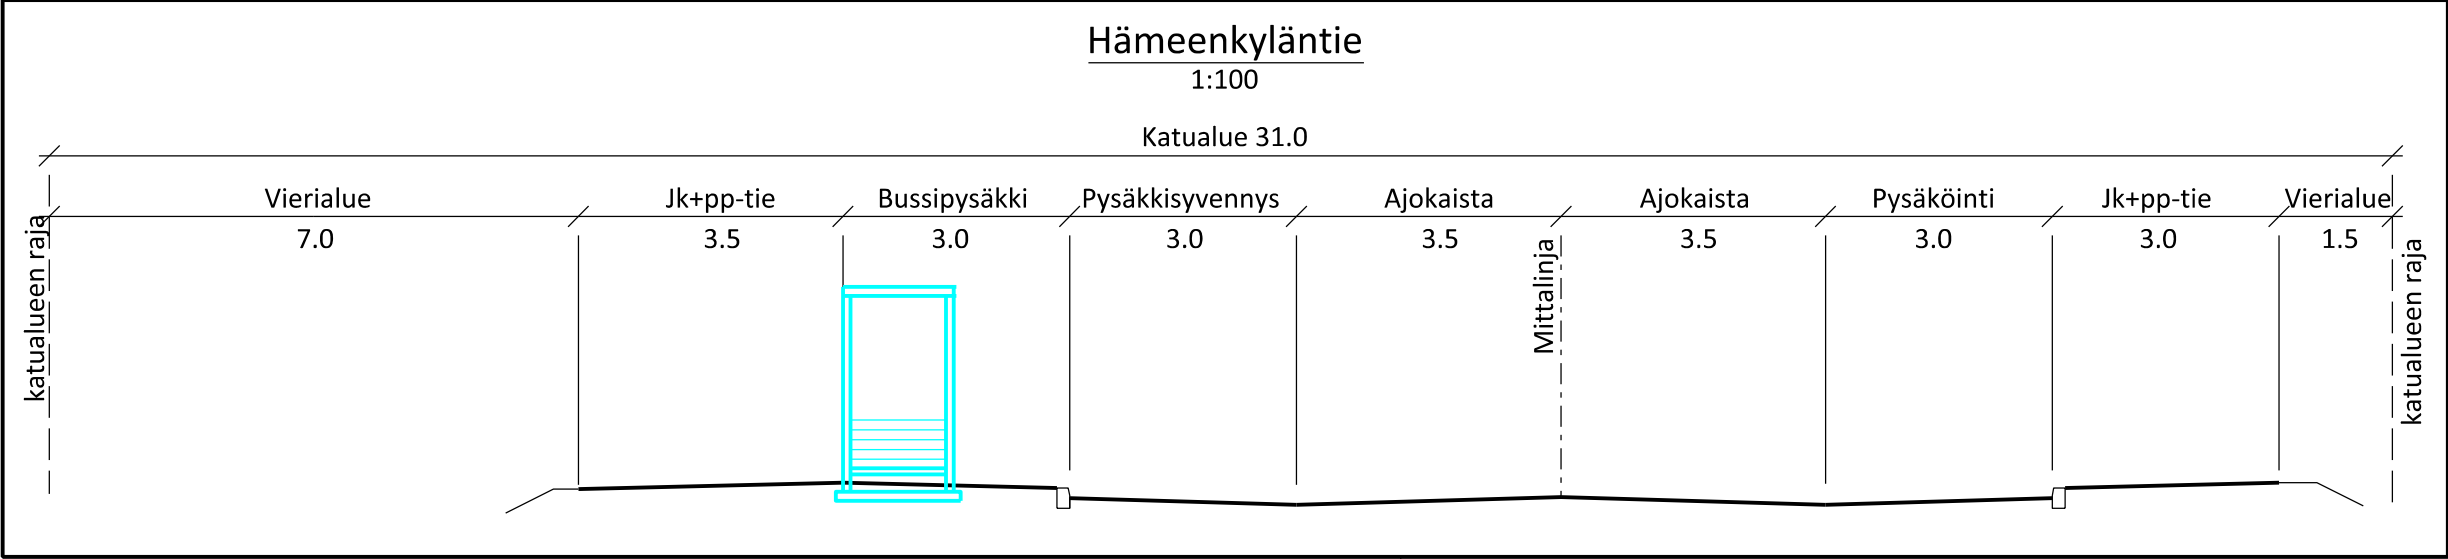

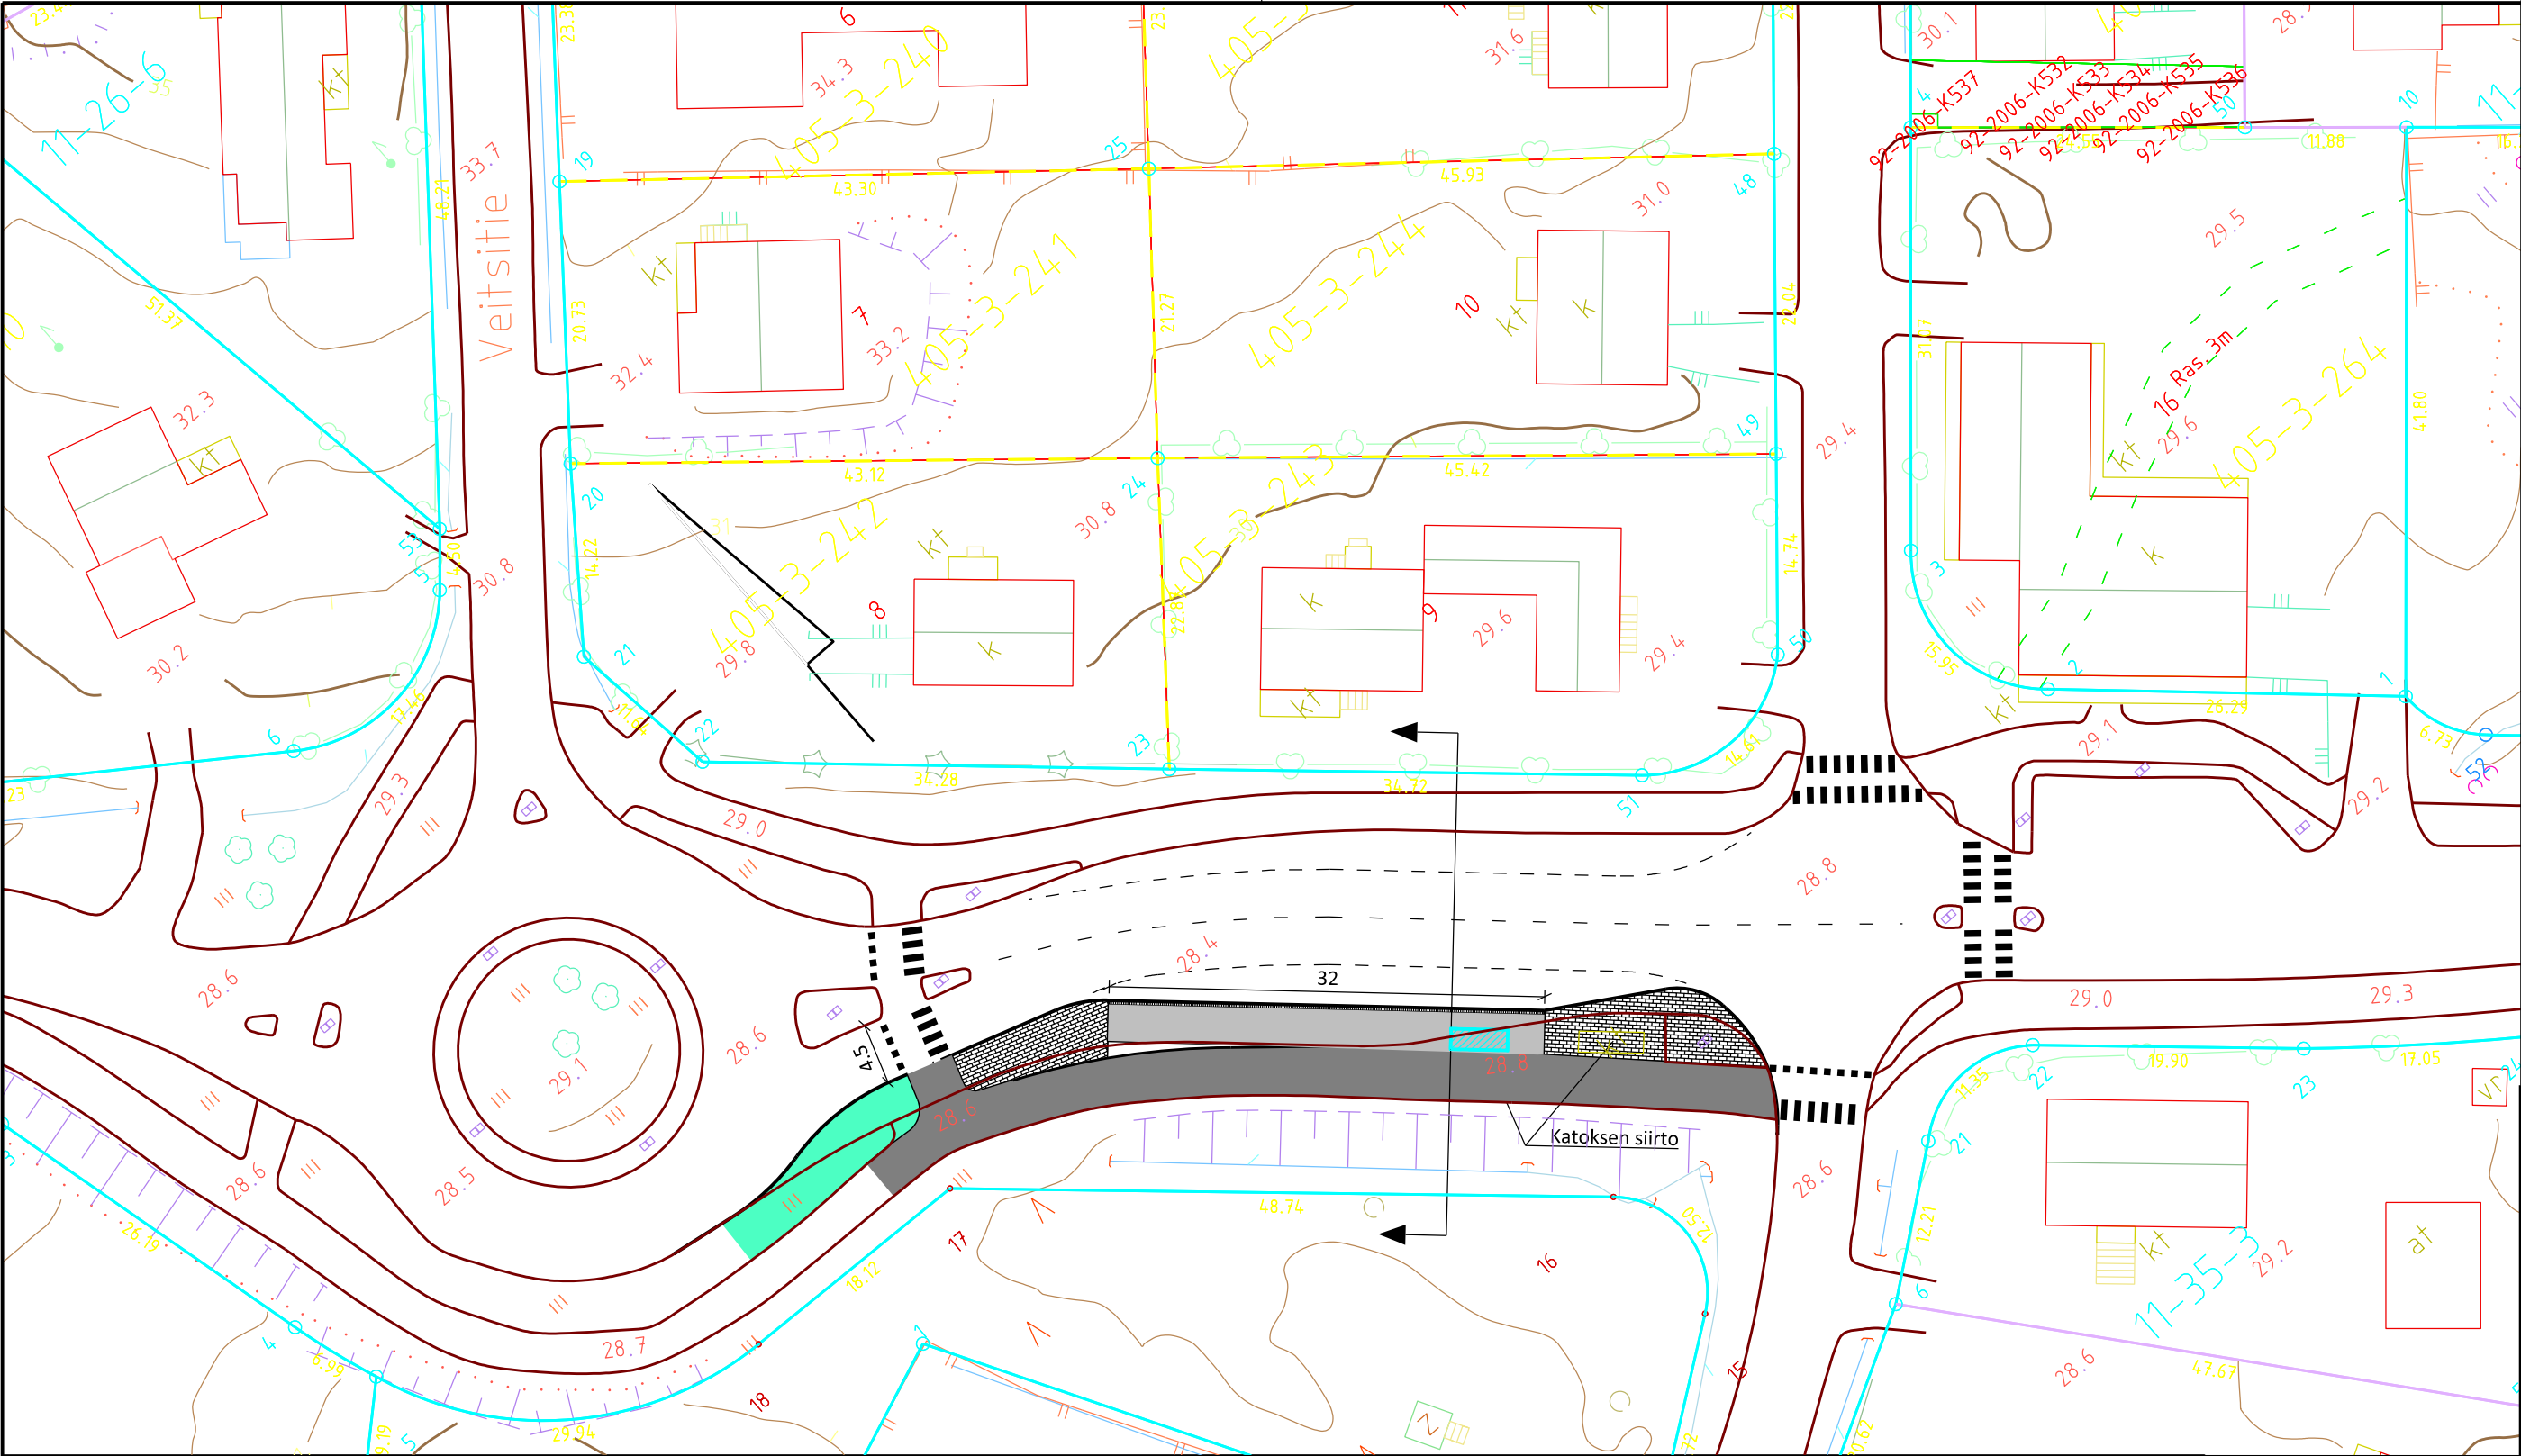

 VANTAAN KAUPUNKI KUNTATEKNIIKAN KESKUS			Hyv.
		13.3.2018	Tark. Susanna Koponen
		13.3.2018	Suunn. Joonas Stenroth
11 HÄMEVAARA		Mittakaava	Koord.järj.
HÄMEENKYLÄNTIE		1:100	ETRS-GK25
PYSÄKIN V1101 PARANTAMINEN		1:500	Korkeusjärj.
KIERTOLIITTYMÄN LIIKENNETURVALLISUUDEN PARANTAMINEN		Liitt. piir.nro	N2000
YLEISSUUNNITELMA		56700	
		56704	
201	KADUT	Piir.nro	
207	PYSÄKKIKATOKSET		
GEOTEK- NIIKKA		Tark.	Tark.
			Suunn.
 HSY:n vesihuolto PL 300 00066 HSY p.(09) 15611		Nro	Hyv.
			Tark.
			Hyv.
			Tark.

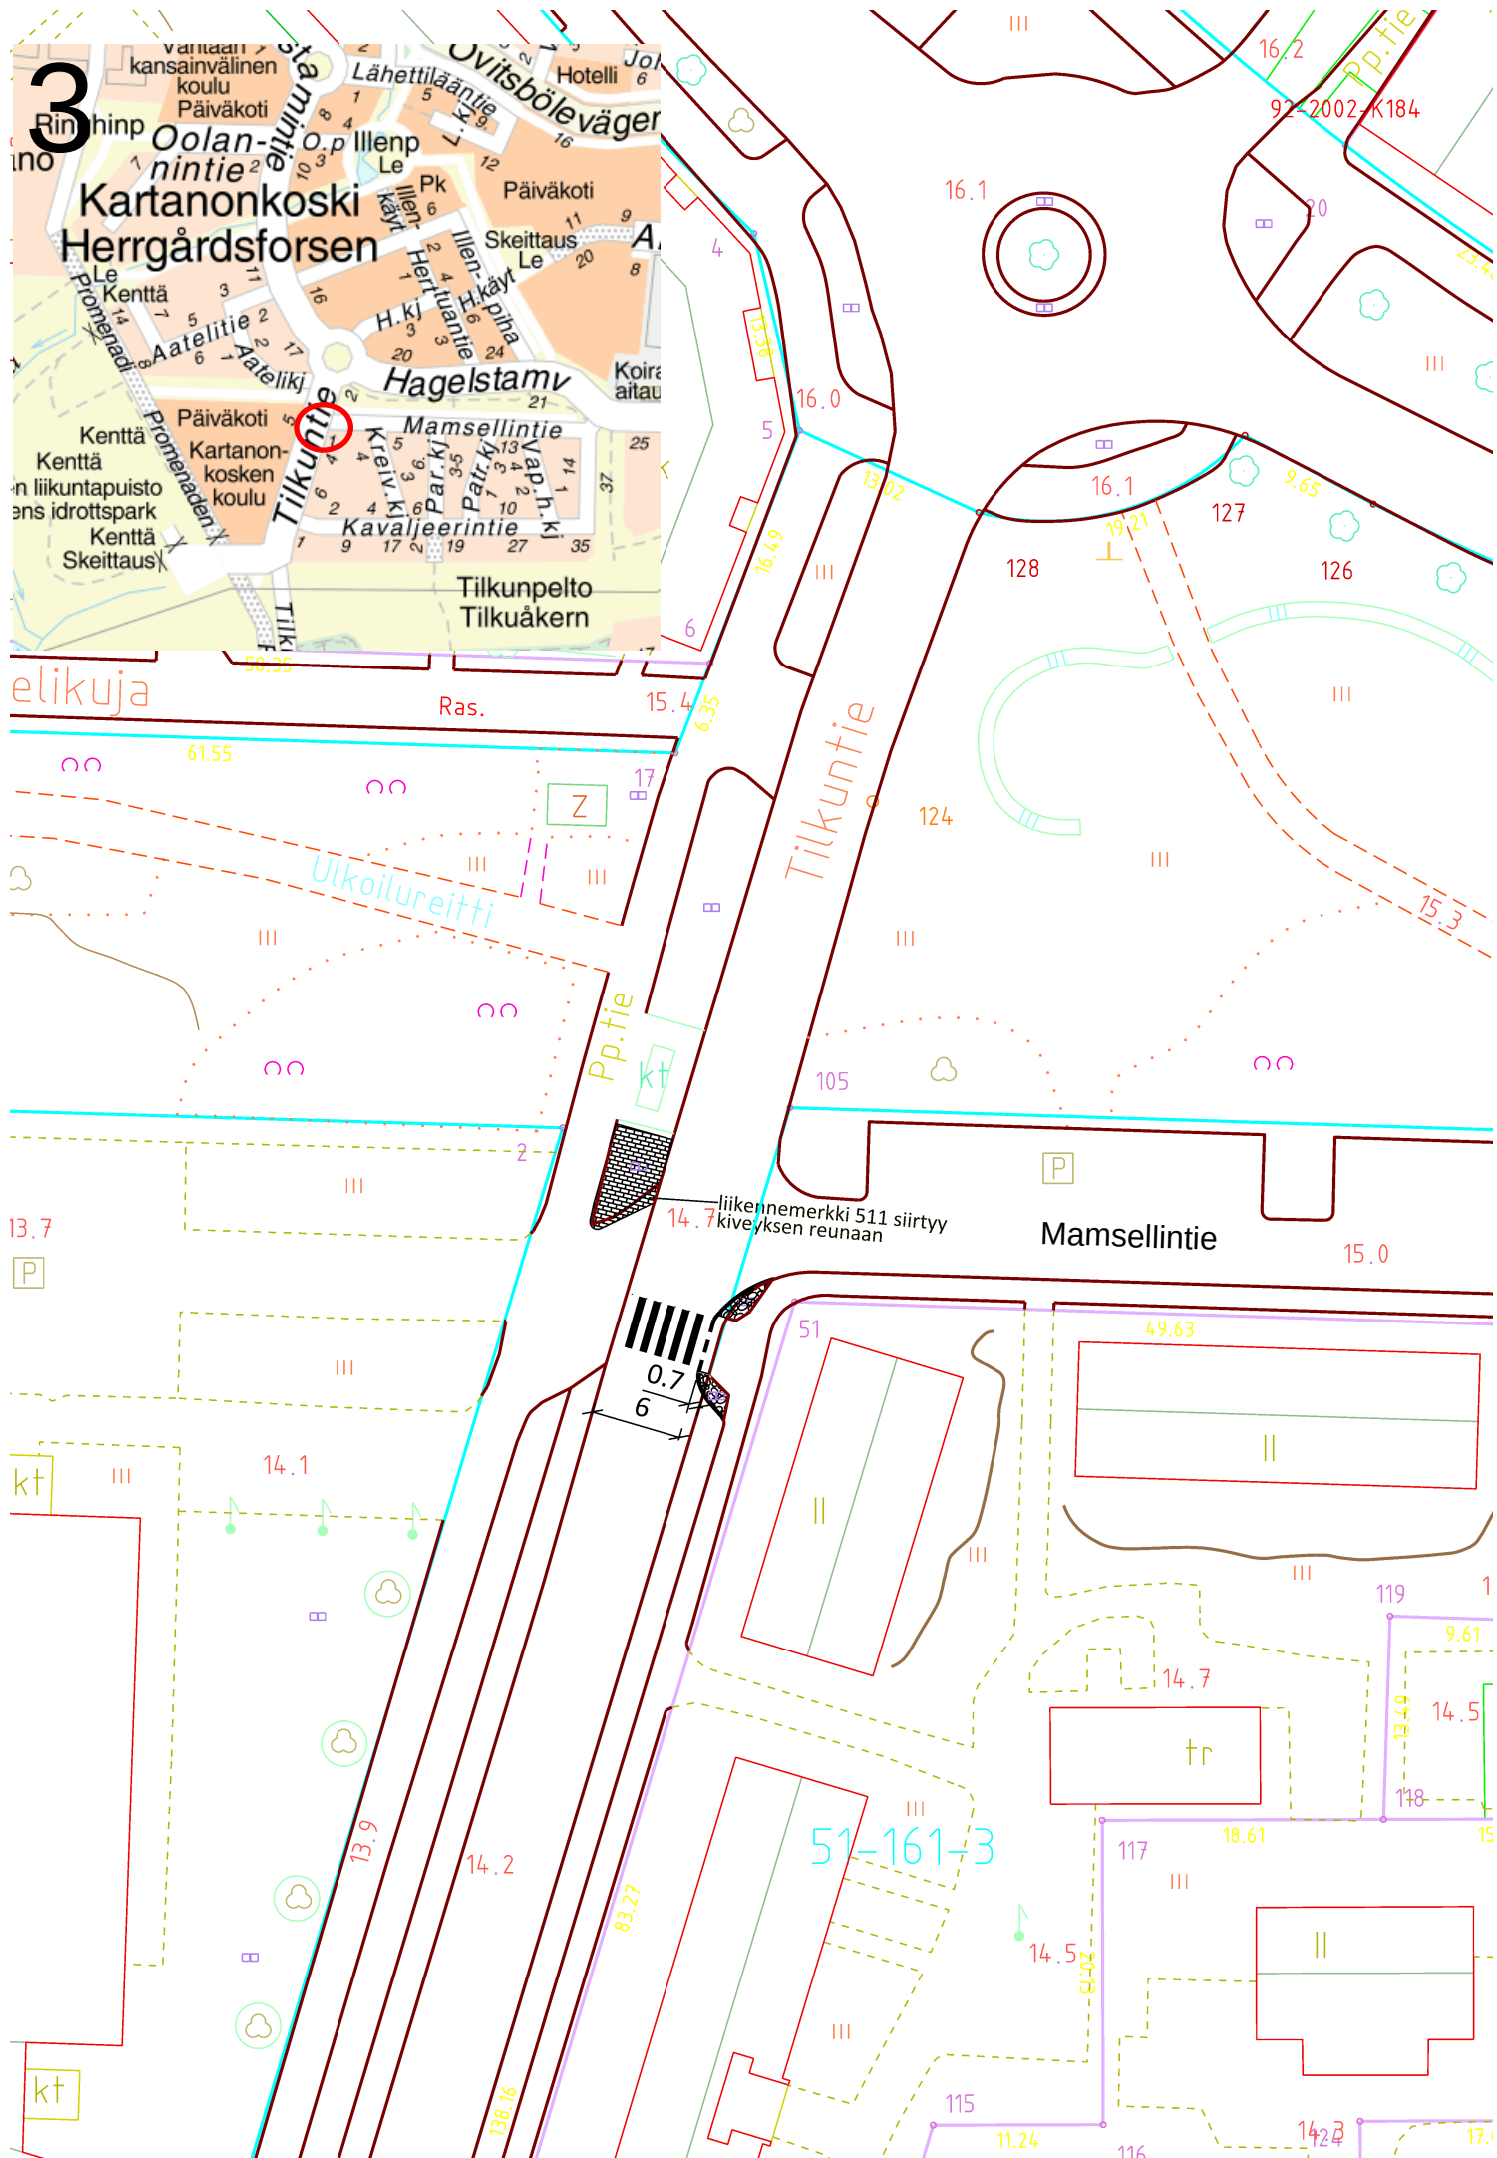

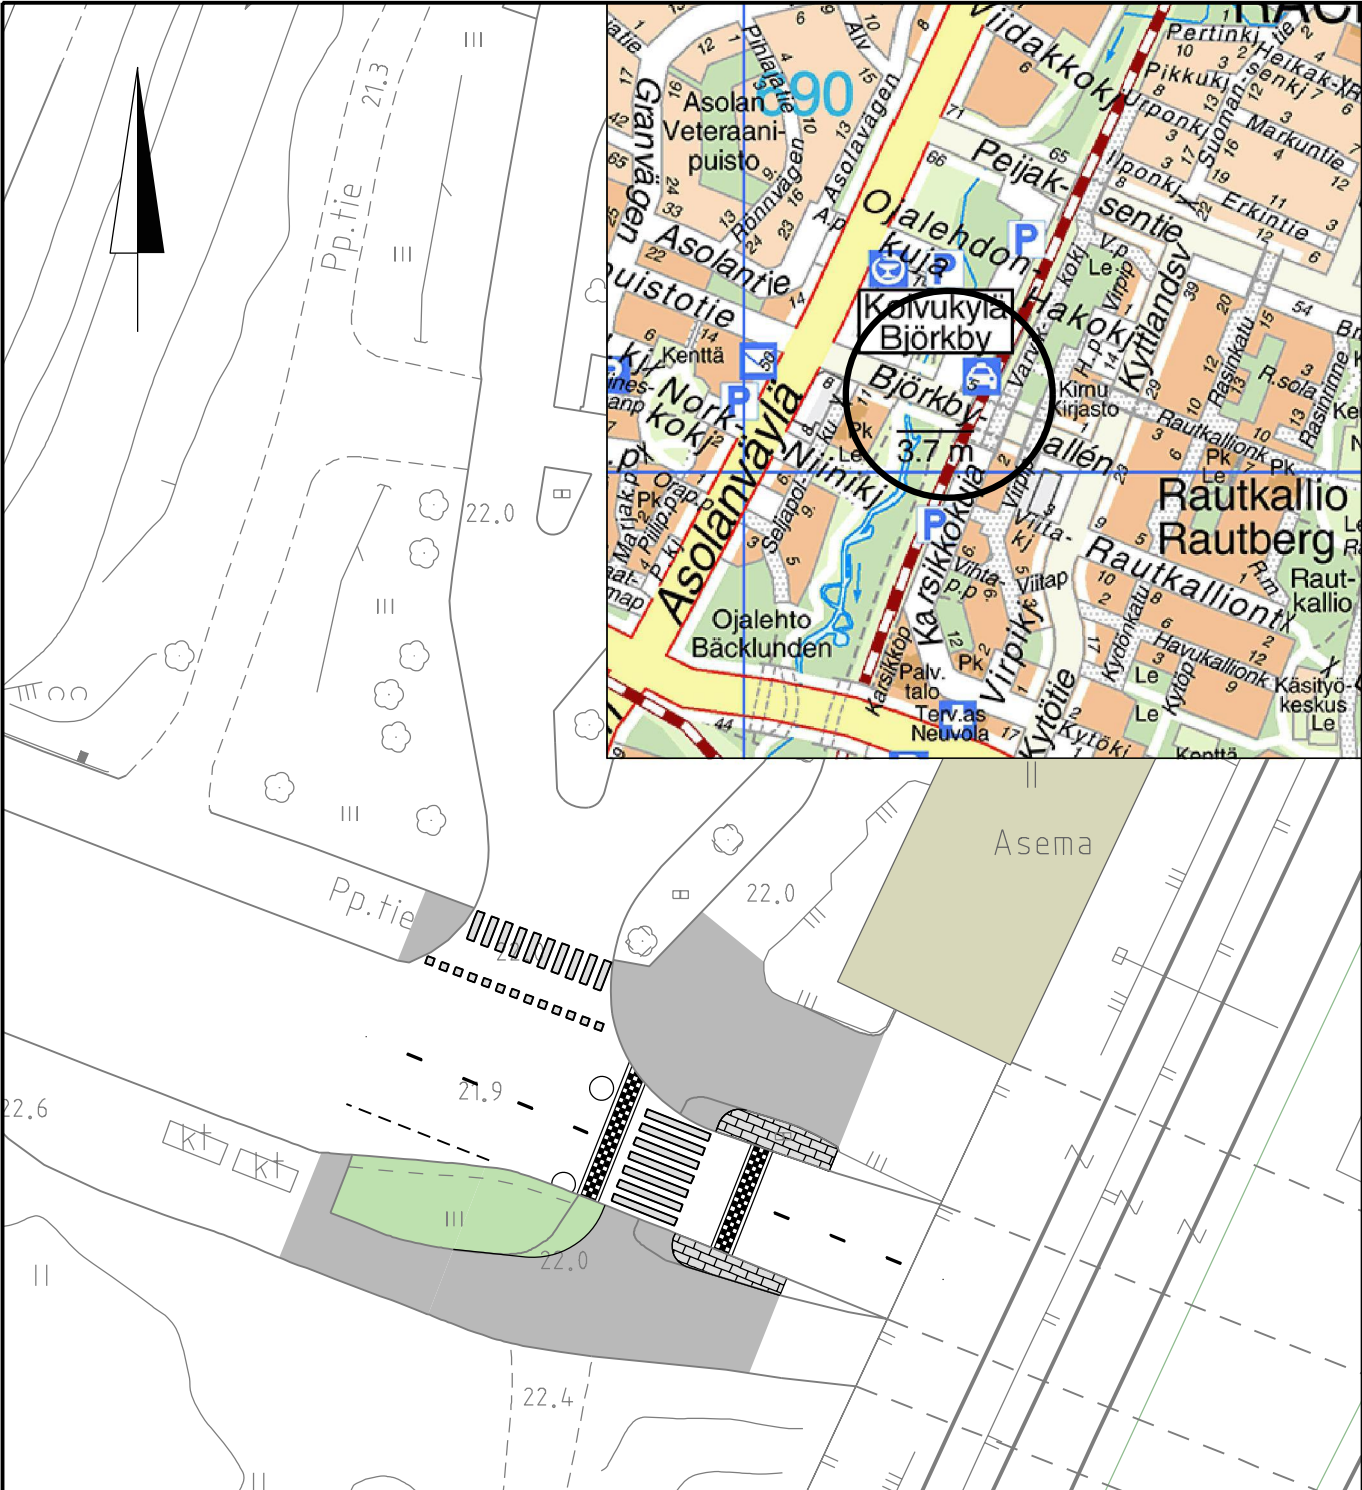

 VANTAAN KAUPUNKI KUNTATEKNIIKAN KESKUS	Hyv.	
	13.4.2018	Tark. Susanna Koponen
	12.4.2018	Suunn. Marjut Viljanen
72/74 ASOLA/HAVUKOSKI KOIVUKYLÄN PUISTOTIE KOROTETTU SUOJATIE ASEMAPIIRUSTUS	Mittakaava 1:500	Koord.järj. ETRS-GK25 Korkeusjärj. N2000
	Liitt. piir.nro -	
YLEISSUUNNITELMA	Piir.nro	
	-	

