


nro	kosa	paikka	toimenpide	kust.arvio	peruste
1	18	Vantaanlaaksontie - Vanha Nurmijärventie	Jalkakäytävän rakentaminen	11 000	Puuttuva jalkakäytävä
2	40	Sienikuja	Suojatien rakentaminen	4 000	Tolkinmetsän alueelta kuljetaan Sienikujan kautta Ylästöntien bussipysäkeille. Talvella yhteys katkeaa auratun lumen vuoksi
3	61	Kielotie 7	Suojatien keskisaarekkeen rakentaminen	20 000	Nykyisellään haasteellinen suojatie ylittää
4	63	Läntinen Valkoisenlähteen tie	Ajoradan kaventaminen ja suojatien poisto	25 000	Vaarallinen suojatie. Kuolemaan johtanut onnettomuus
5	63	Osmankäämintie - Virmajuurenpolku	Ajoradan kaventaminen suojatien kohdalla	8 000	Ajonopeudet, näkemät
6	70	Koivukylän puistotie	Korotettu suojatie	35 000	Pääsuunan korostaminen, jk & pp turvallisuus
7	72	Sydäntie vl. Mikaelintie - Andersinkatu	Jalkakäytävän rakentaminen	70 000	Ajonopeudet, puuttuva jalkakäytävä
8	81	Korsontie vl. Haahkakuja - Teeritie	Suojatiejärjestelyn muotoilu	15 000	Haasteellinen suojatie, suojatie keskellä liittymää, koululaisreitti.
9	93	Lähdepuistontie - Lähdepuistonkäytävä	Ajoradan kavennus	12 000	Ajonopeudet pitkällä suoralla
Yhteensä				200 000	

Esteettömyyskohteisiin varattu rakentamishjelmassa 100 000 €

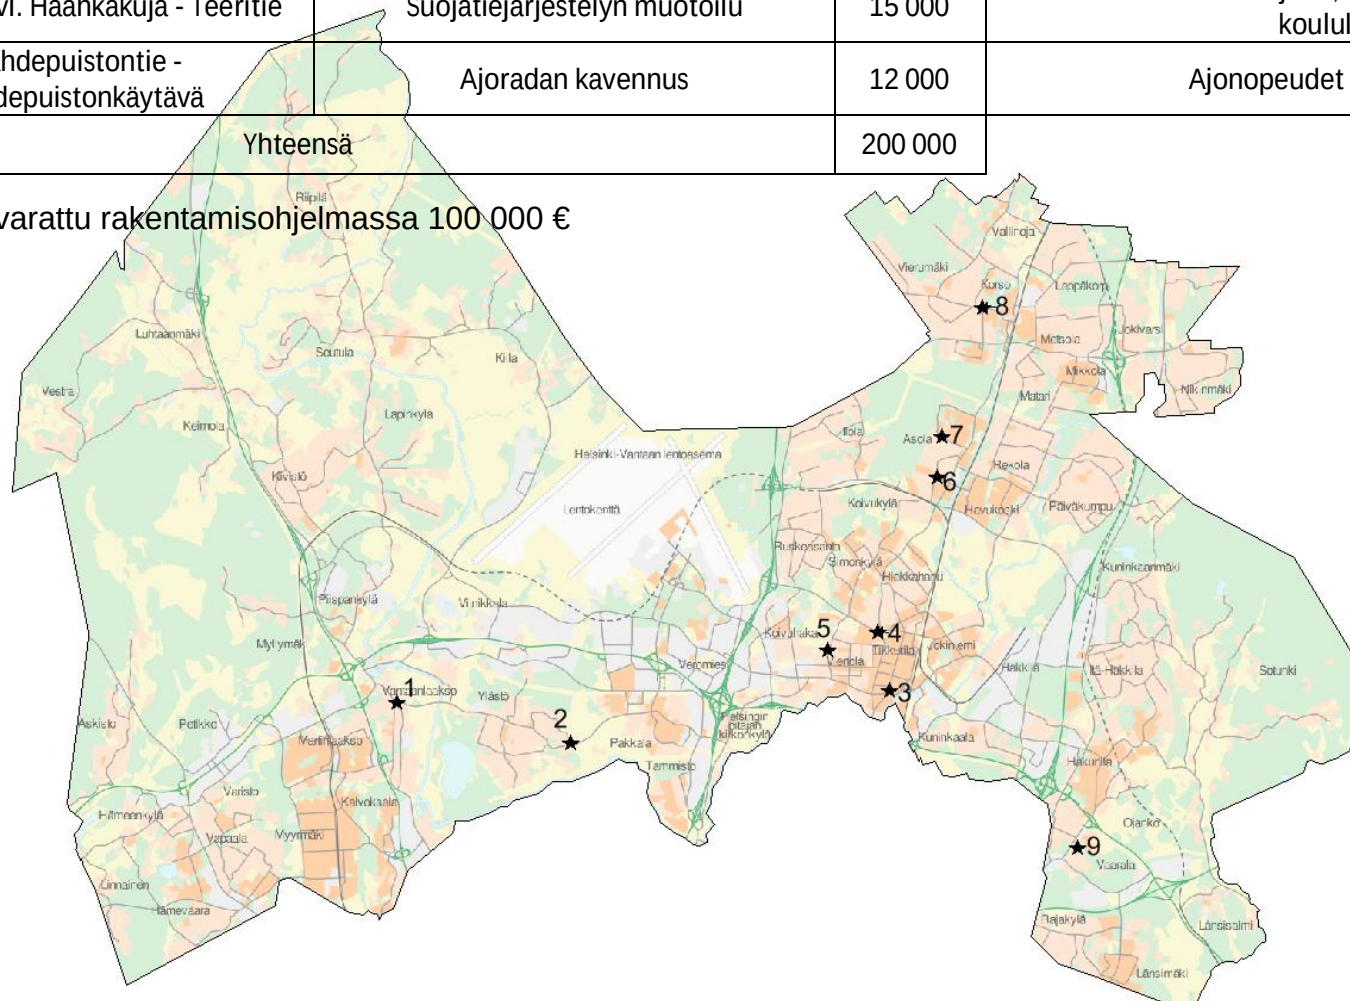



VANTAAN KAUPUNKI KUNTATEKNIIKAN KESKUS	Hyv.	
	Tark.	
	Suunn. 08.04.2019 Kimi Känkänen	
18 VANTAANLAAKSO VANHA NURMIJÄRVENTIE VANTAANLAAKSONTIEN JOHJOINEN LIITTYMÄ JALKAKÄYTÄVÄN PIDENNYS ASEMAPIIRUSTUS	Mittakaava 1:500	Koord.järj. ETRS-GK25 Korkeusjärj. N2000
	Liitt.piir.nro	
	Piir.nro	
GEOTEK- NIIKKA	Tark.	Tark.
		Suunn.


2



Sienikuja

Peltovuorentie



1:200

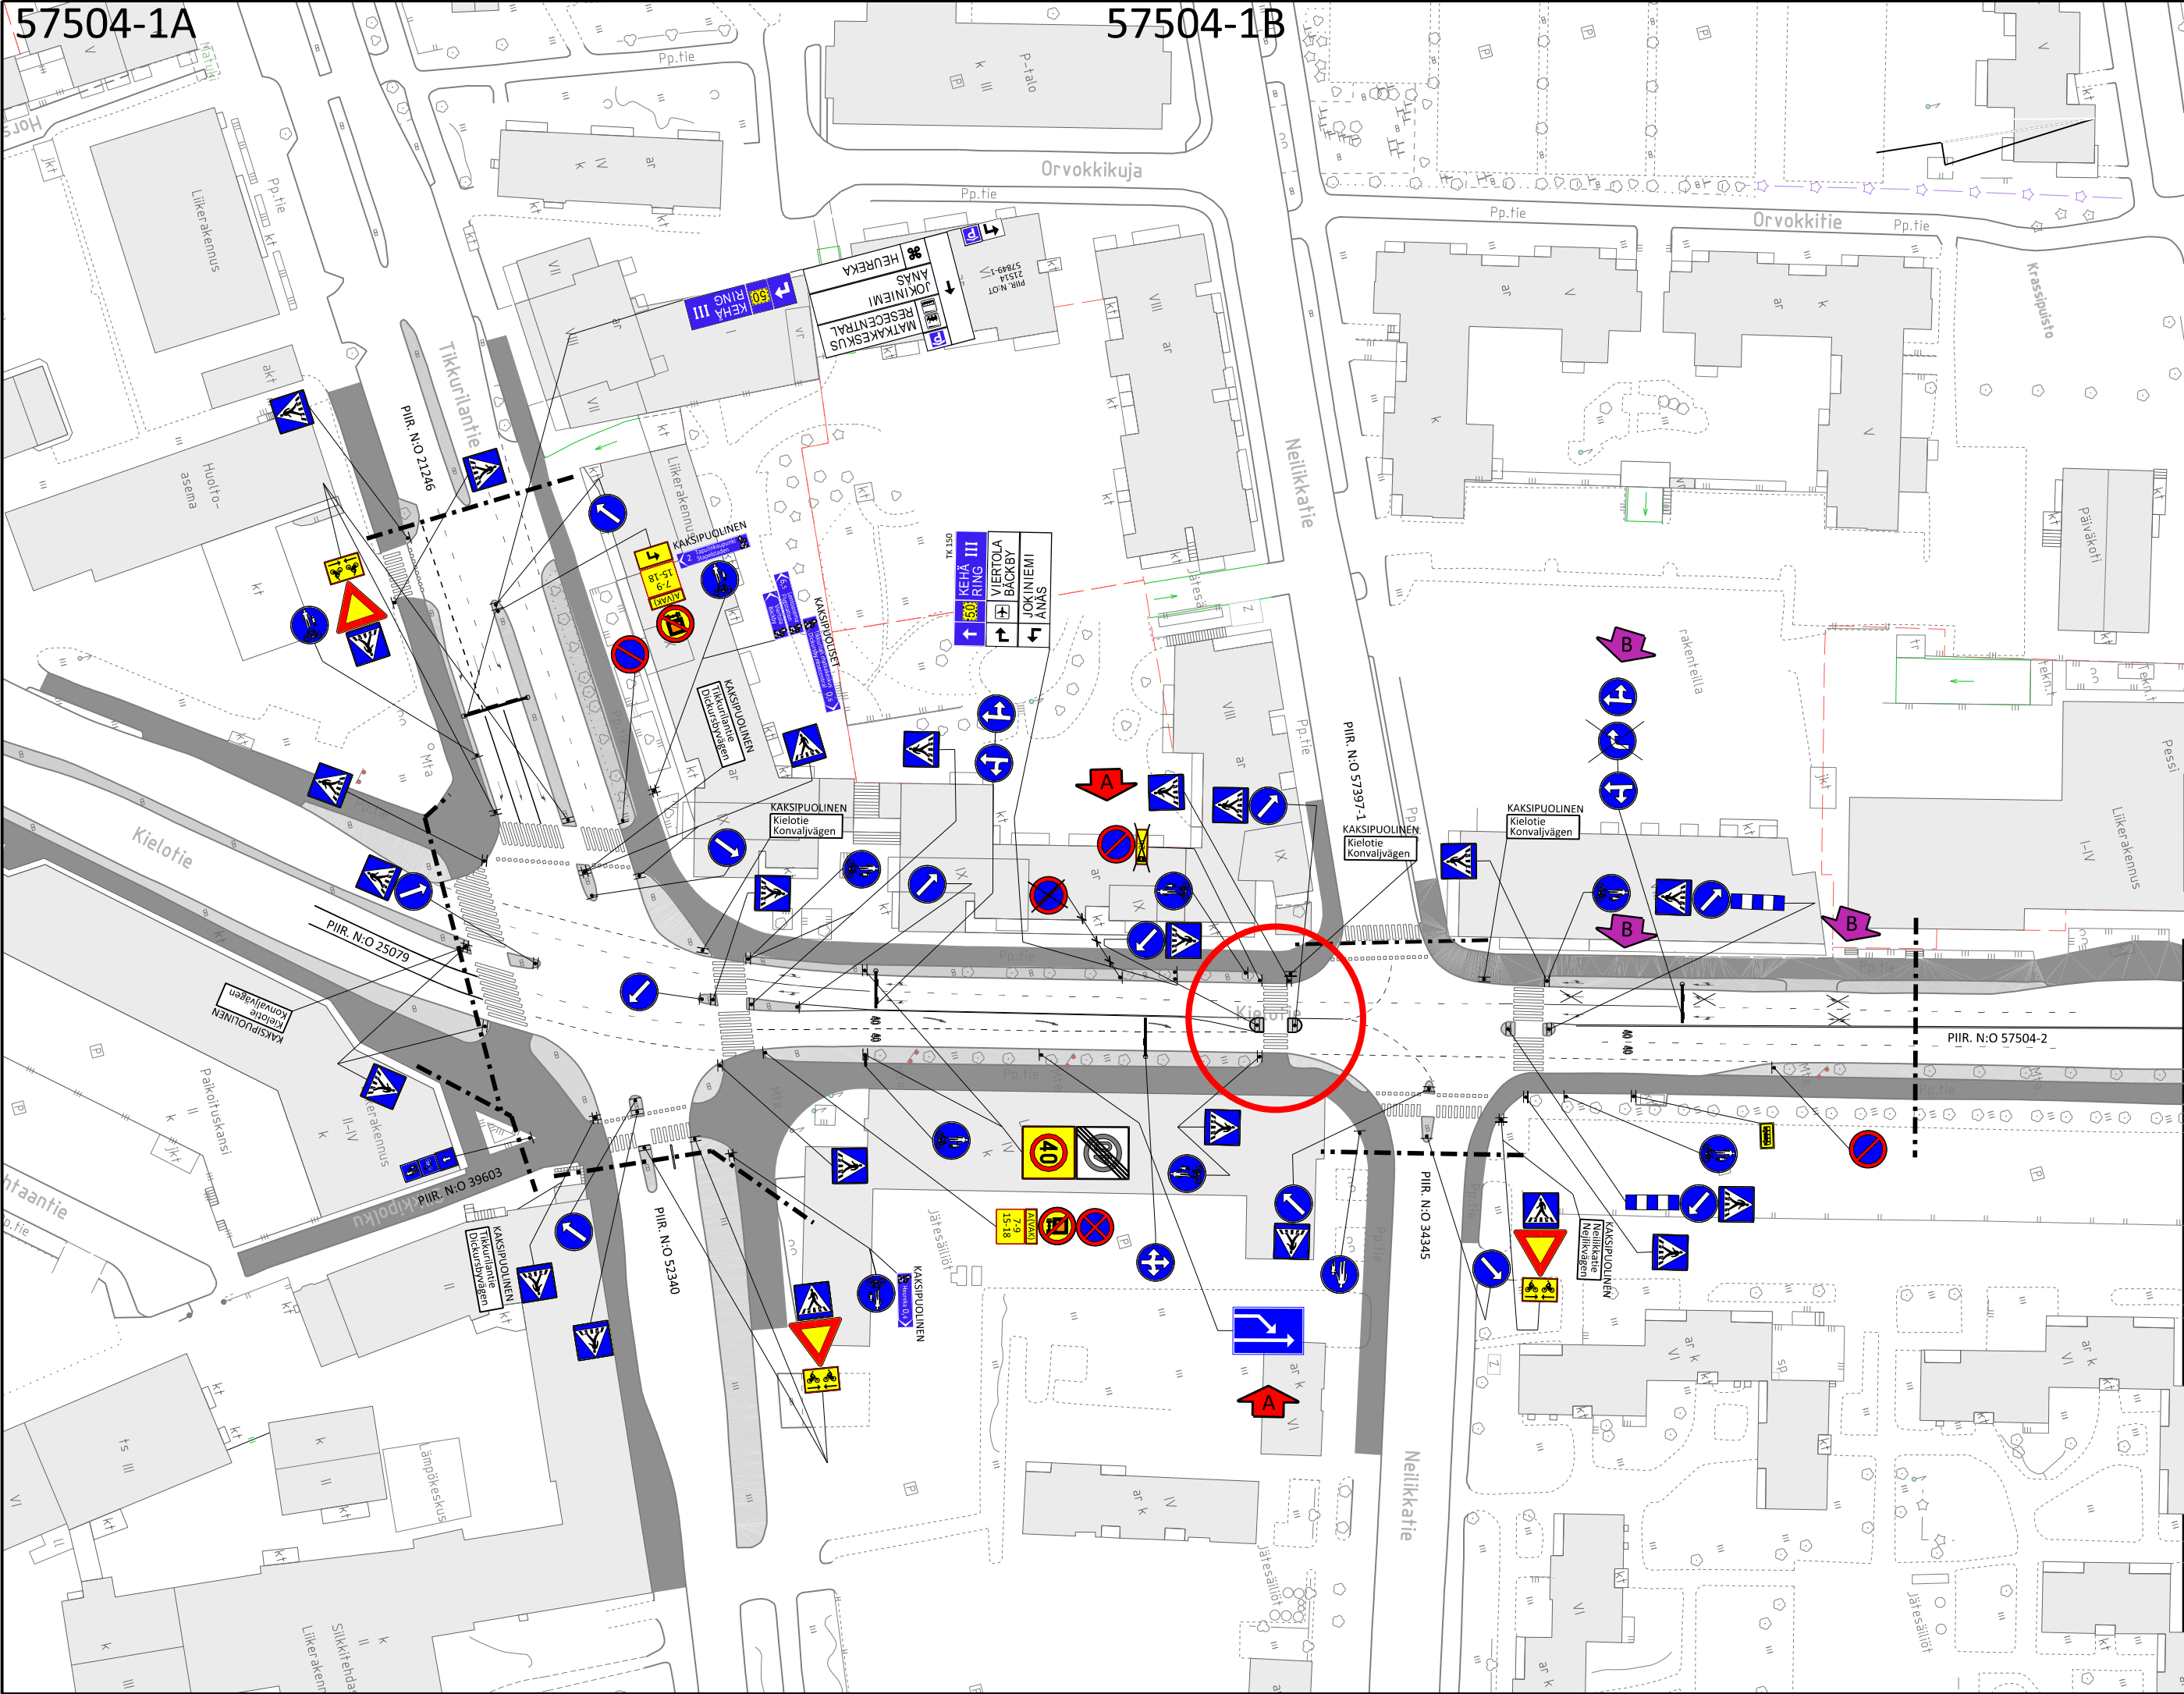


B	VAIHDETTU MERKKI 413 MERKKIIN 414 JA MUUTETTU TIEMERKINTÖJÄ	4.10.2018	Hyv.	/	/	JKa
A	LISÄTTY MERKKI 623 JA POISTETTU MERKIT 372 SEKÄ 856a	29.6.2018	Hyv.	SKo	/	JaP / JKa

KORVAA PIIR. N:O 21258

 VANTAAN KAUPUNKI KUNTATEKNIIKAN KESKUS		29.9.2017	Hyv. SUSANNA KOPONEN	
		29.9.2017	Tark. JARMO PAJUNEN	
		28.9.2017	Suunn. JUUSO KAUPPINEN	
61 TIKKURILA KIELOTIE VÄLILLÄ TIKKURILANTIE - KRASSITIE ASEMAPIIRUSTUS			Mittakaava 1:1000	Koord.järj. ETRS-GK25 Korkeusjärj. N2000
			Liitt. piir.nro 25079, 21246, 52340 57397-1, 34345, 57504-2 39603	
			Piir.nro 57504-1	
122	LIIKENNEMERKKI- JA AJORATAMAALAUSSUUNNITELMA			
GEOTEK- NIIKKA		Tark.		Tark.
				Suunn.
 HSY:n vesihuolto PL 300 00066 HSY p.(09) 15611		Nro	Hyv.	
			Tark.	
			Hyv.	
			Tark.	

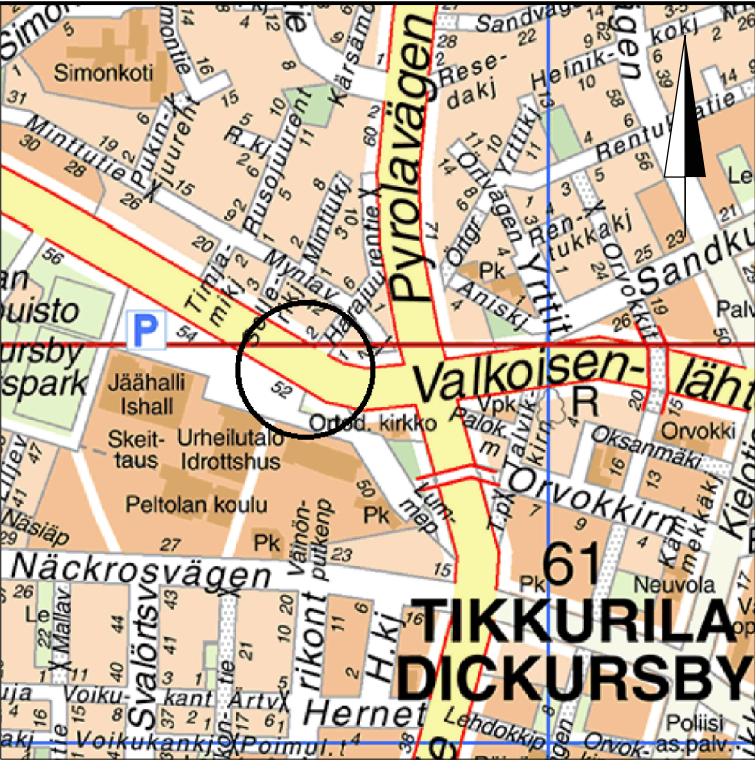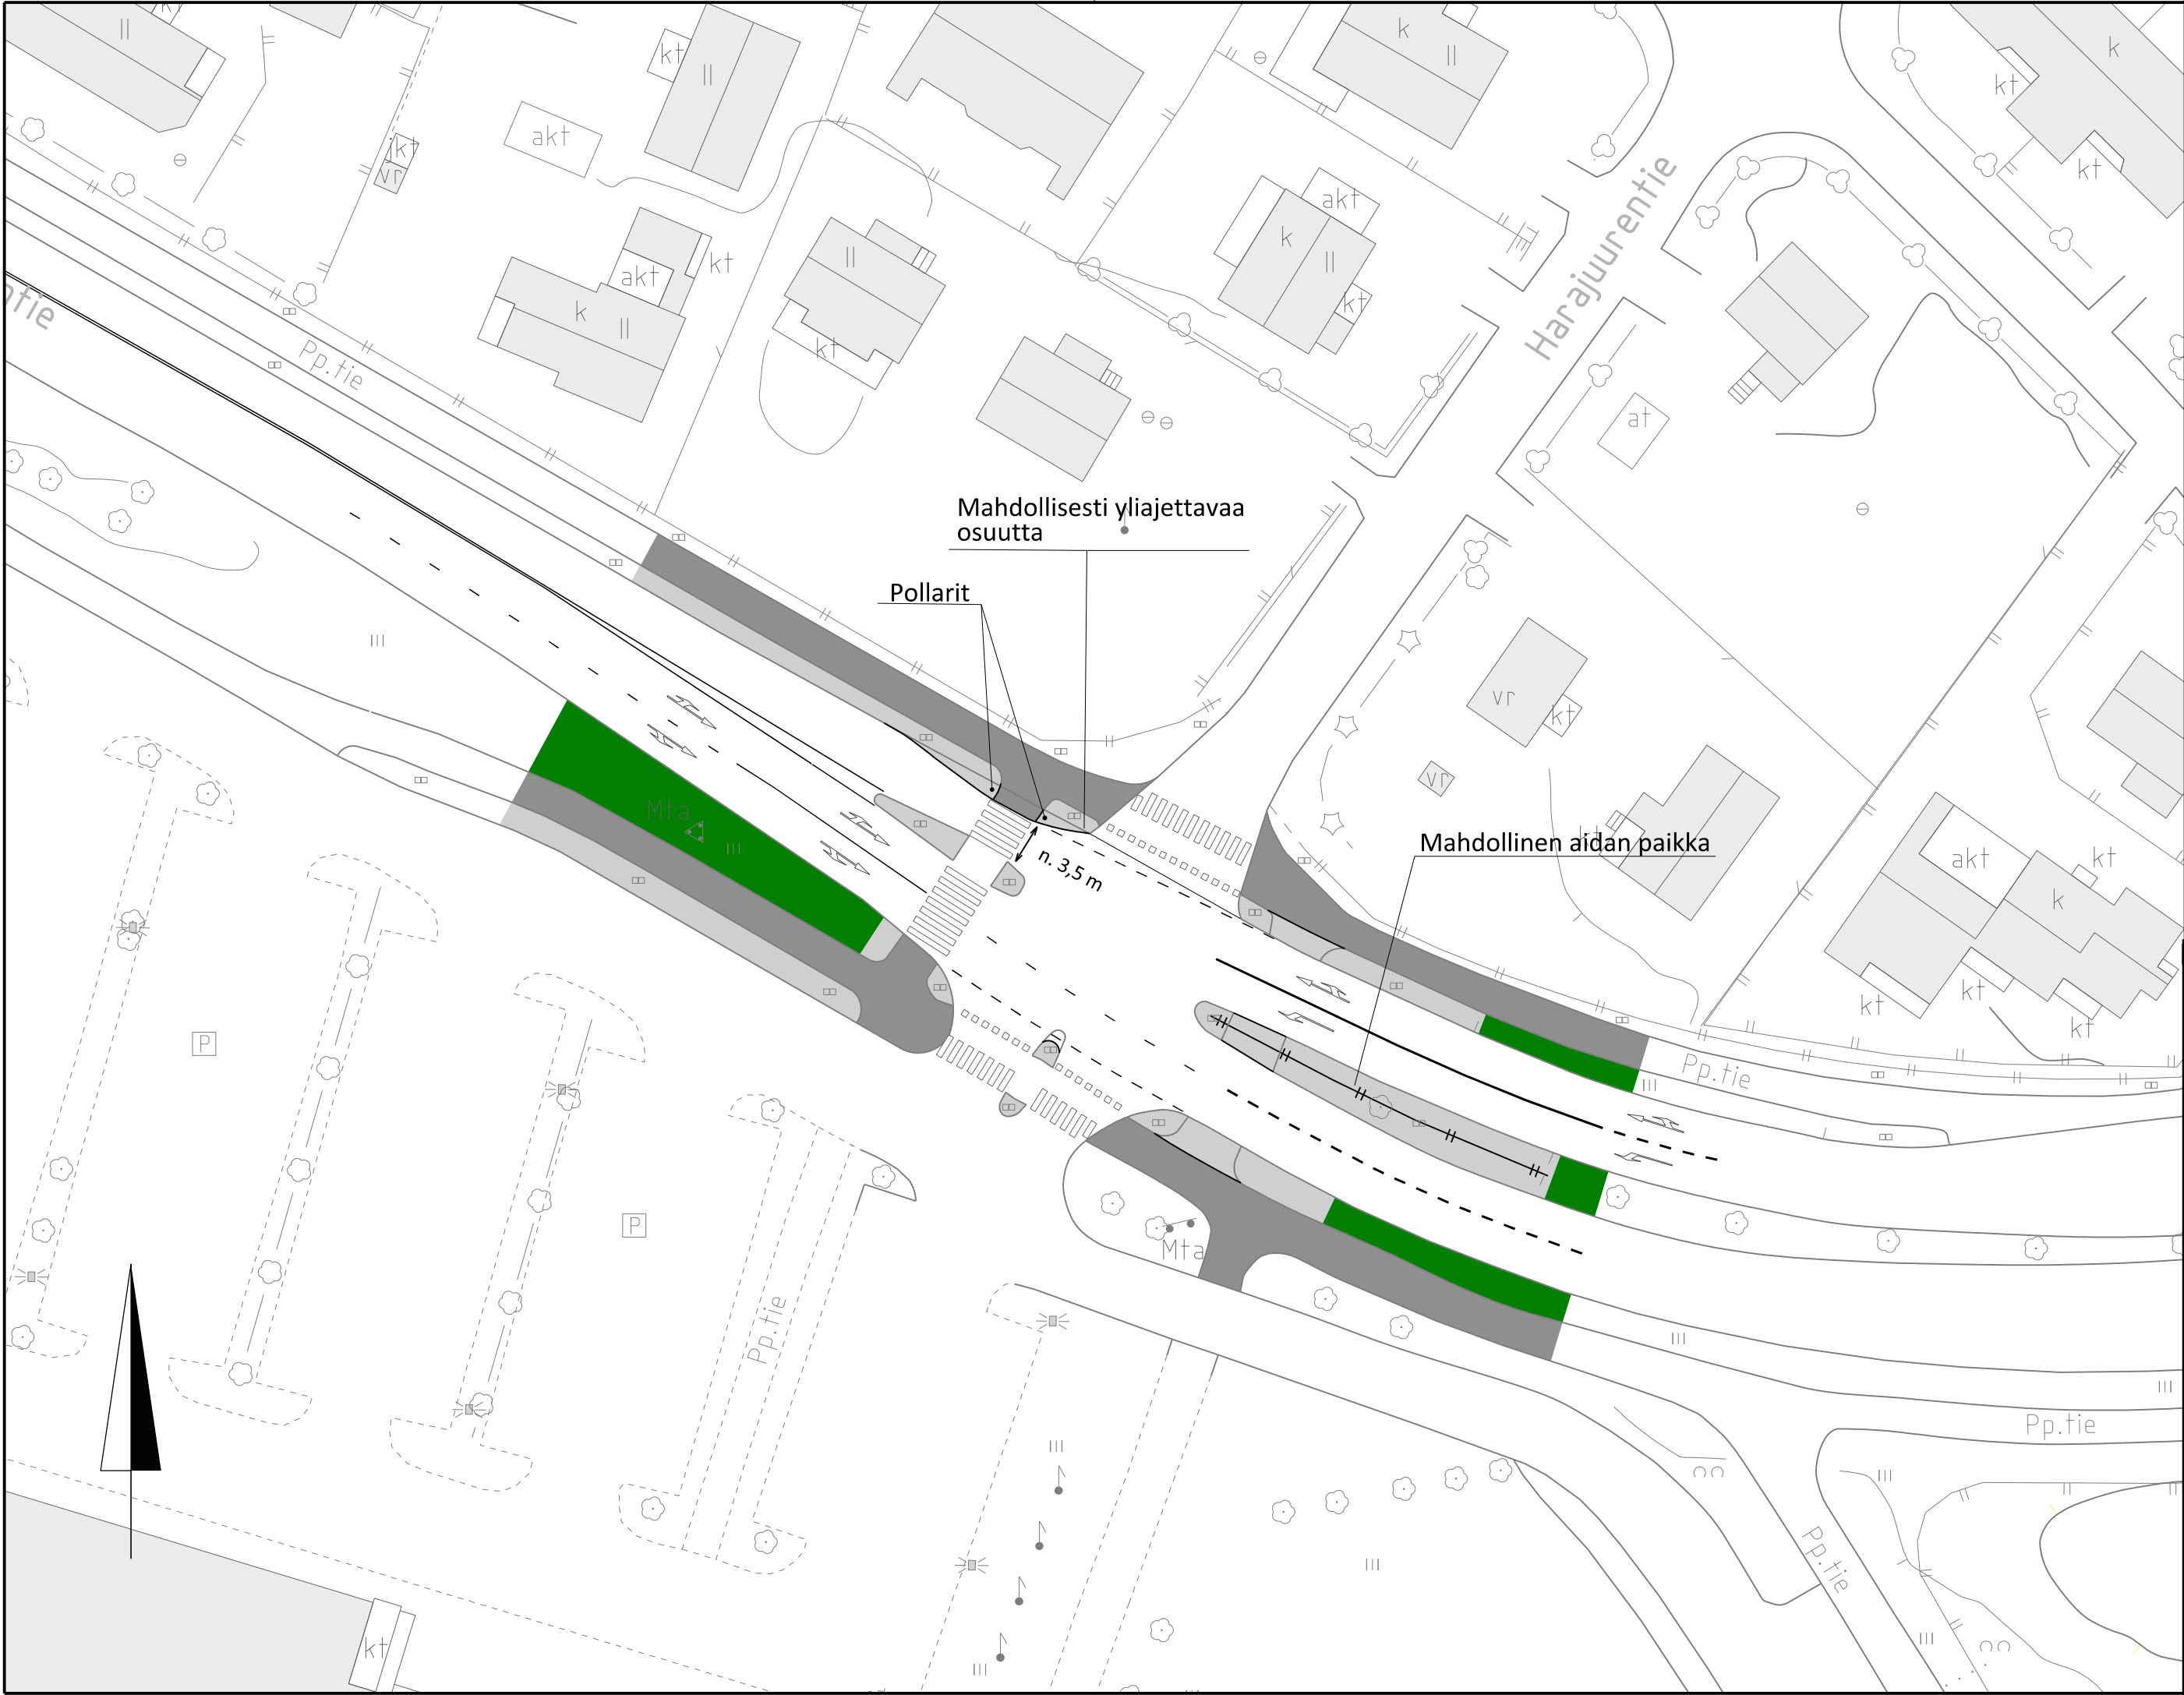

 VANTAAN KAUPUNKI KUNTATEKNIIKAN KESKUS		Hyv.	
		Tark.	
		Suunn. JUUSO KAUPPINEN	
14.11.2018		Mittakaava 1:500	Koord.järj. ETRS-GK25 Korkeusjärj. N2000
63 VIERTOLA		Liitt. piir.nro -	
LÄNTINEN VALKOISENLÄHTEENTIE HARAJUURENTIEN - LUMMEPOLUN RISTEYS AJORADAN KAVENNUS, SUOJATIEN POISTO		Piir.nro	
ASEMAPIIRUSTUS			
YLEISSUUNNITELMA			
GEOTEK- NIIKKA	Tark.		Tark.
			Suunn.
 HSY:n vesihuolto PL 300 00066 HSY p.(09) 15611	Nro		Hyv.
			Tark.
			Hyv.
			Tark.

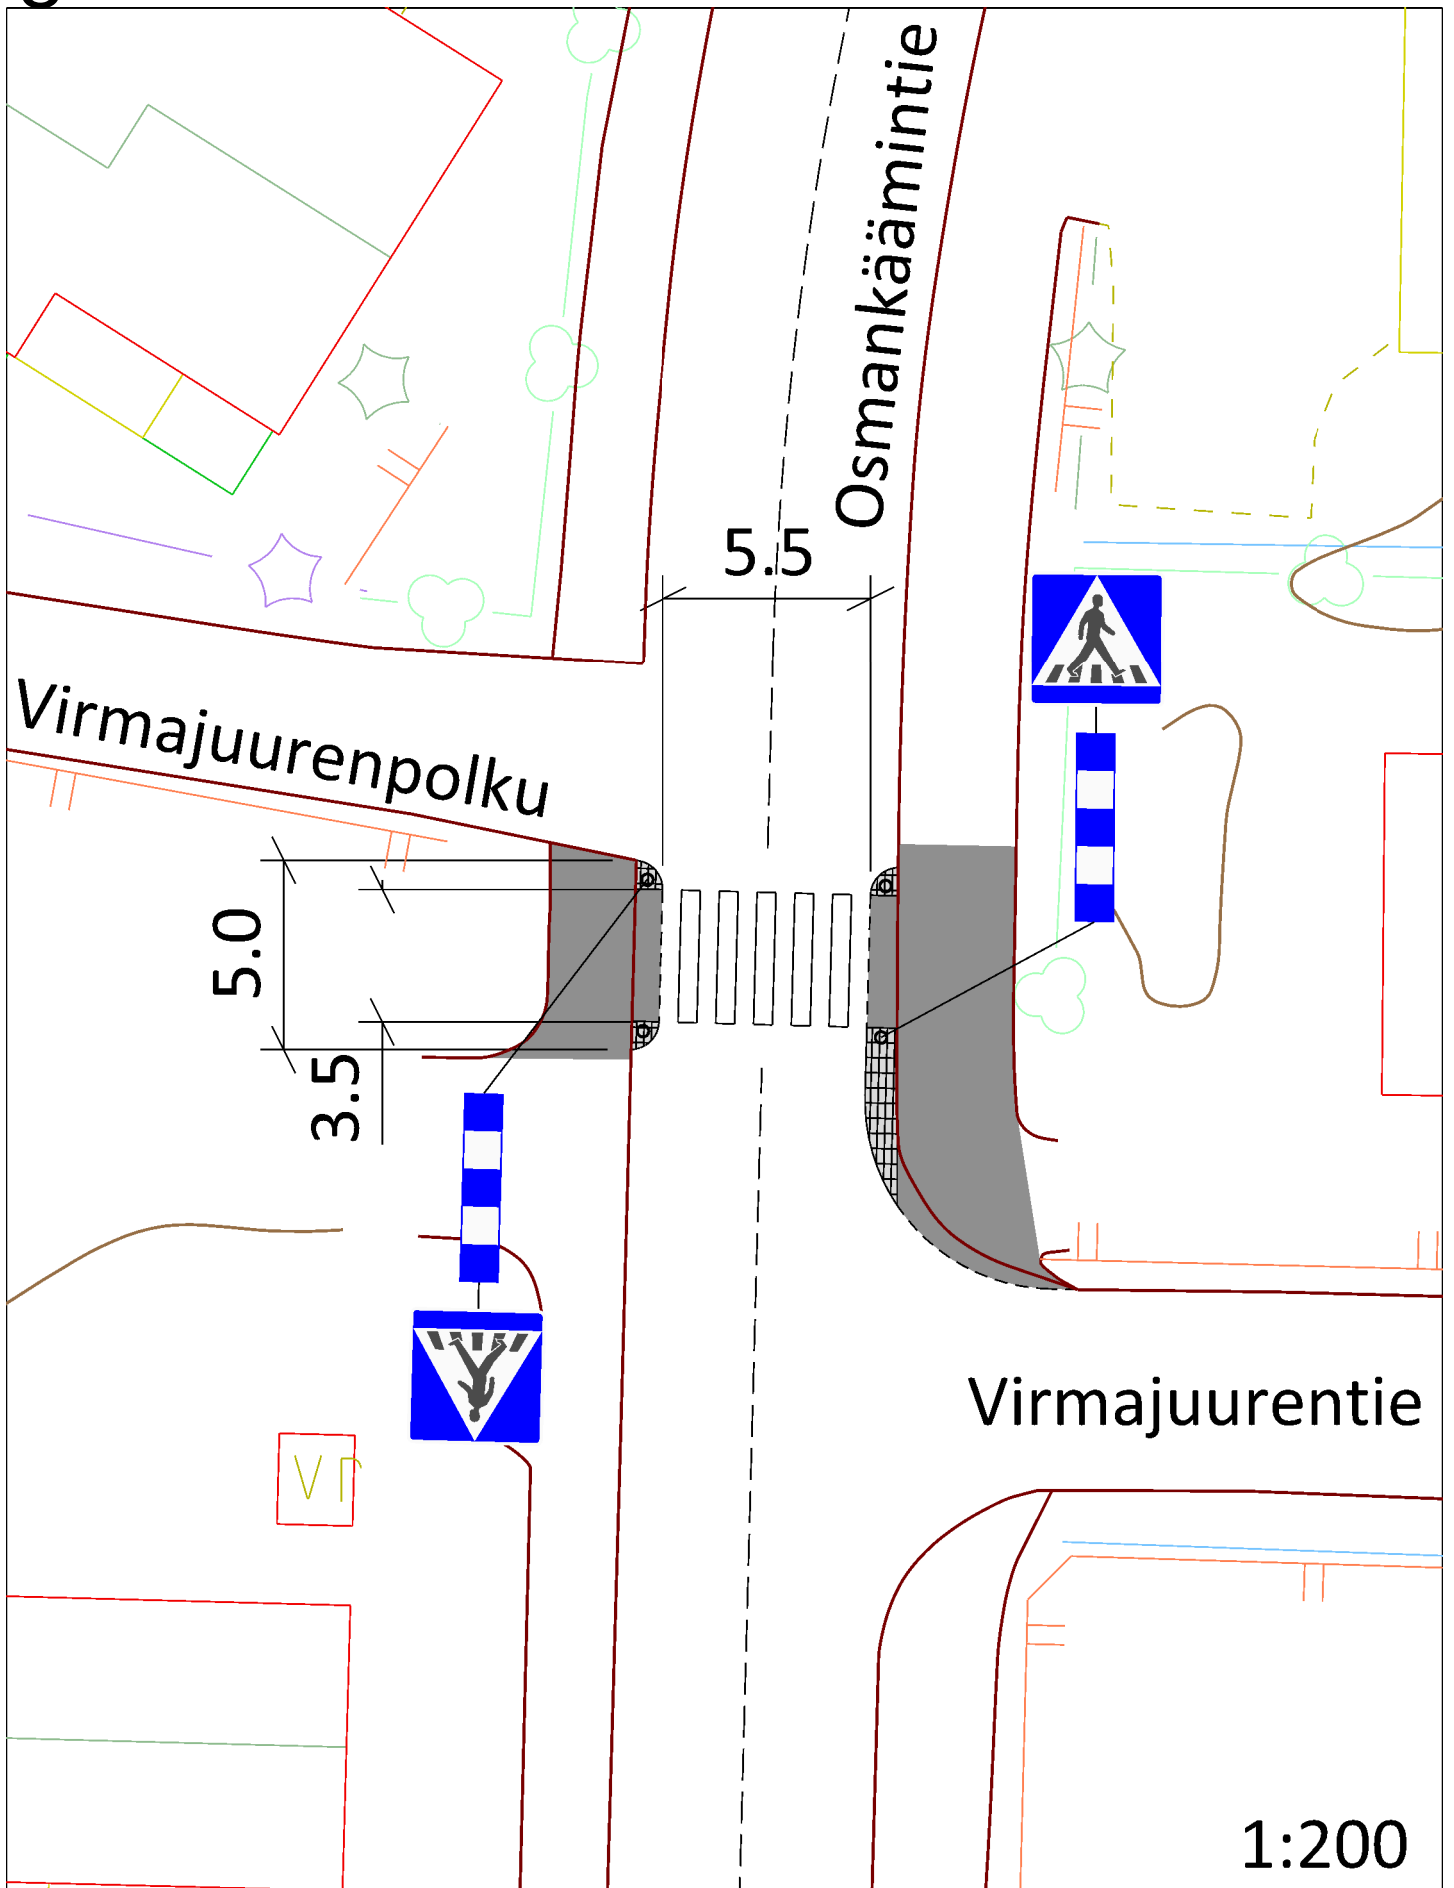



Hyv.	
------	--

9.8.2018

Tark. Susanna Koponen	
--------------------------	--

3.8.2018

Suunn.
Marjut Viljanen

70/72 KOIVUKYLÄ/ASOLA

KOIVUKYLÄN PUISTOTIE
KOROTETTU SUOJATIE

ASEMAPIIRUSTUS


Mittakaava
1:500

Koord.järj.
ETRS-GK25
Korkeusjärj.
N2000

Liitt. piir.nro

Piir.nro	
----------	--

YLEISSUUNNITELMA

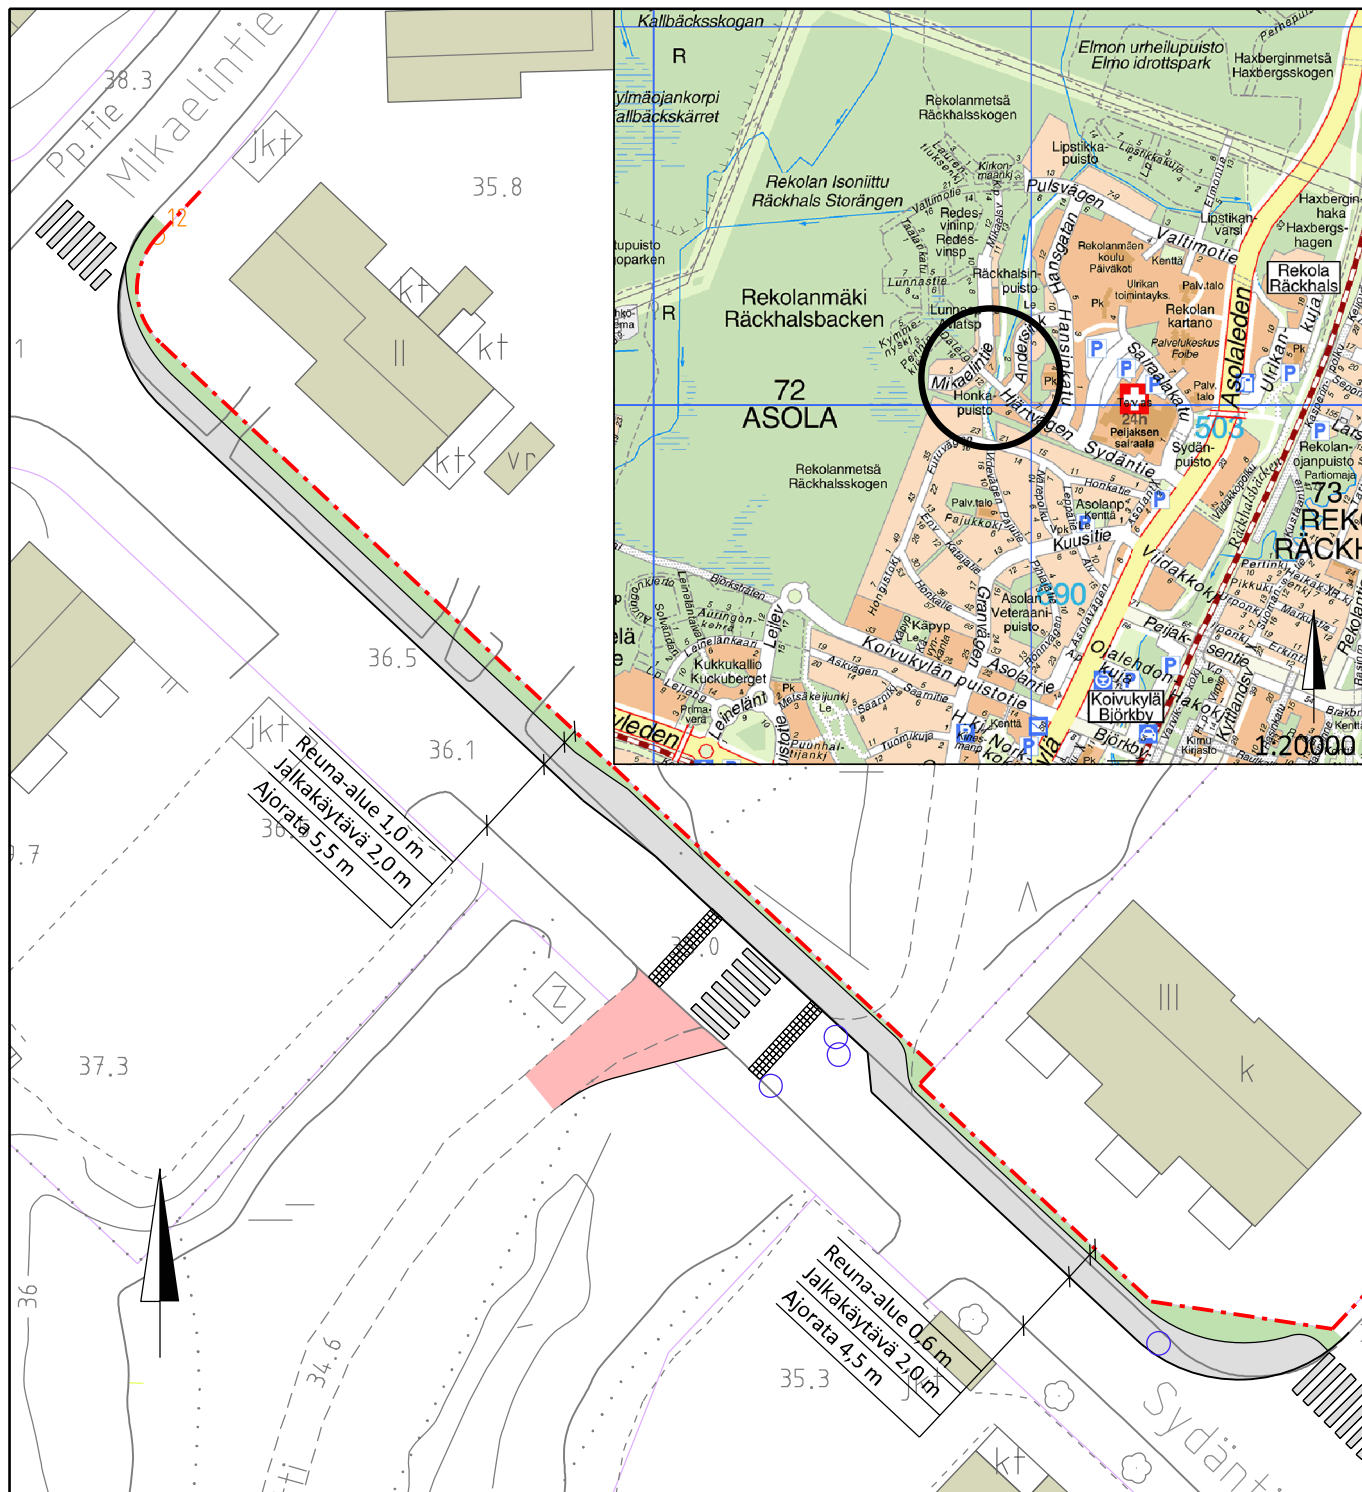

VANTAAN KAUPUNKI **KUNTATEKNIIKAN KESKUS**

4.4.2019

Hyv.
Susanna Koponen

Tark.

5.11.2018

Suunn.
Marjut Viljanen

72

ASOLA

SYDÄNTIEN JALKAKÄYTÄVÄ VE1
VÄLILLÄ MIKAELINTIE - ANDERSINKATU

ASEMAPIIRUSTUS

Mittakaava
1:500Koord.järj.
ETRS-GK25
Korkeusjärj.
N2000

Liitt. piir.nro

Piir.nro

YLEISSUUNNITELMA



VANTAAN KAUPUNKI
KUNTATEKNIIKAN KESKUS

81 KORSO

KORSONTIE
VÄLILLÄ HAAHKAKUJA-TEERITIE

ASEMAPIIRUSTUS

Hyv.	Markus Holm
Tark.	Susanna Koponen
Suunn.	Lee Aalam

14.6.2018

Mittakaava 1:500	Koord.järj. ETRS-GK25 Korkeusjärj. N2000
---------------------	---

Liitt. piir.nro

Piir.nro	
----------	--

GEOTEK-
NIIKKA

Tark.

Tark.

	Suunn.
--	--------



HSY:n vesihuolto
PL 300
00066 HSY
p.(09) 15611


Nro	Descripción	Valor
1	...	...
2	...	...
	Hyv.
--	------

Tark.

Hyv.

Tark.

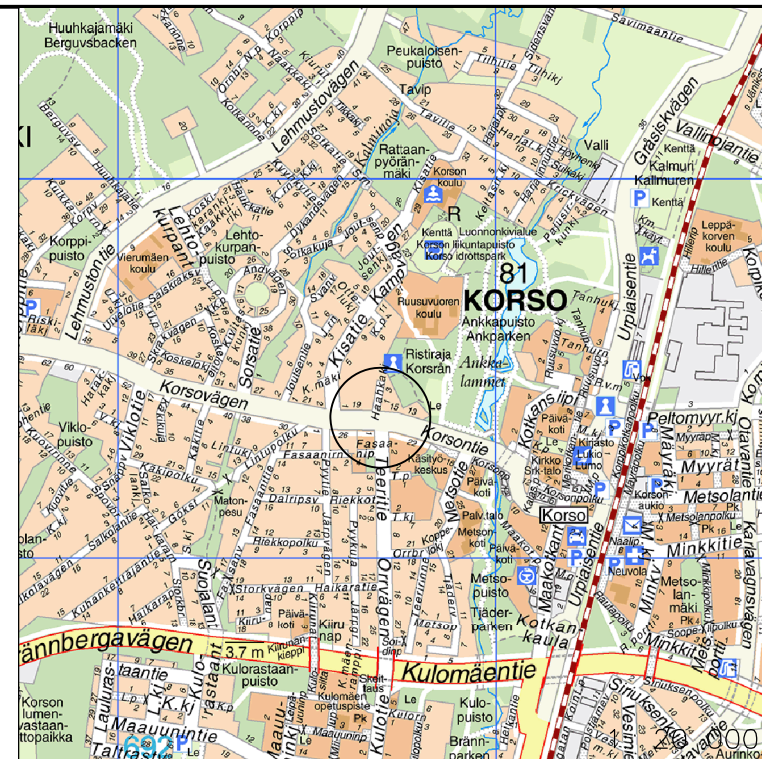

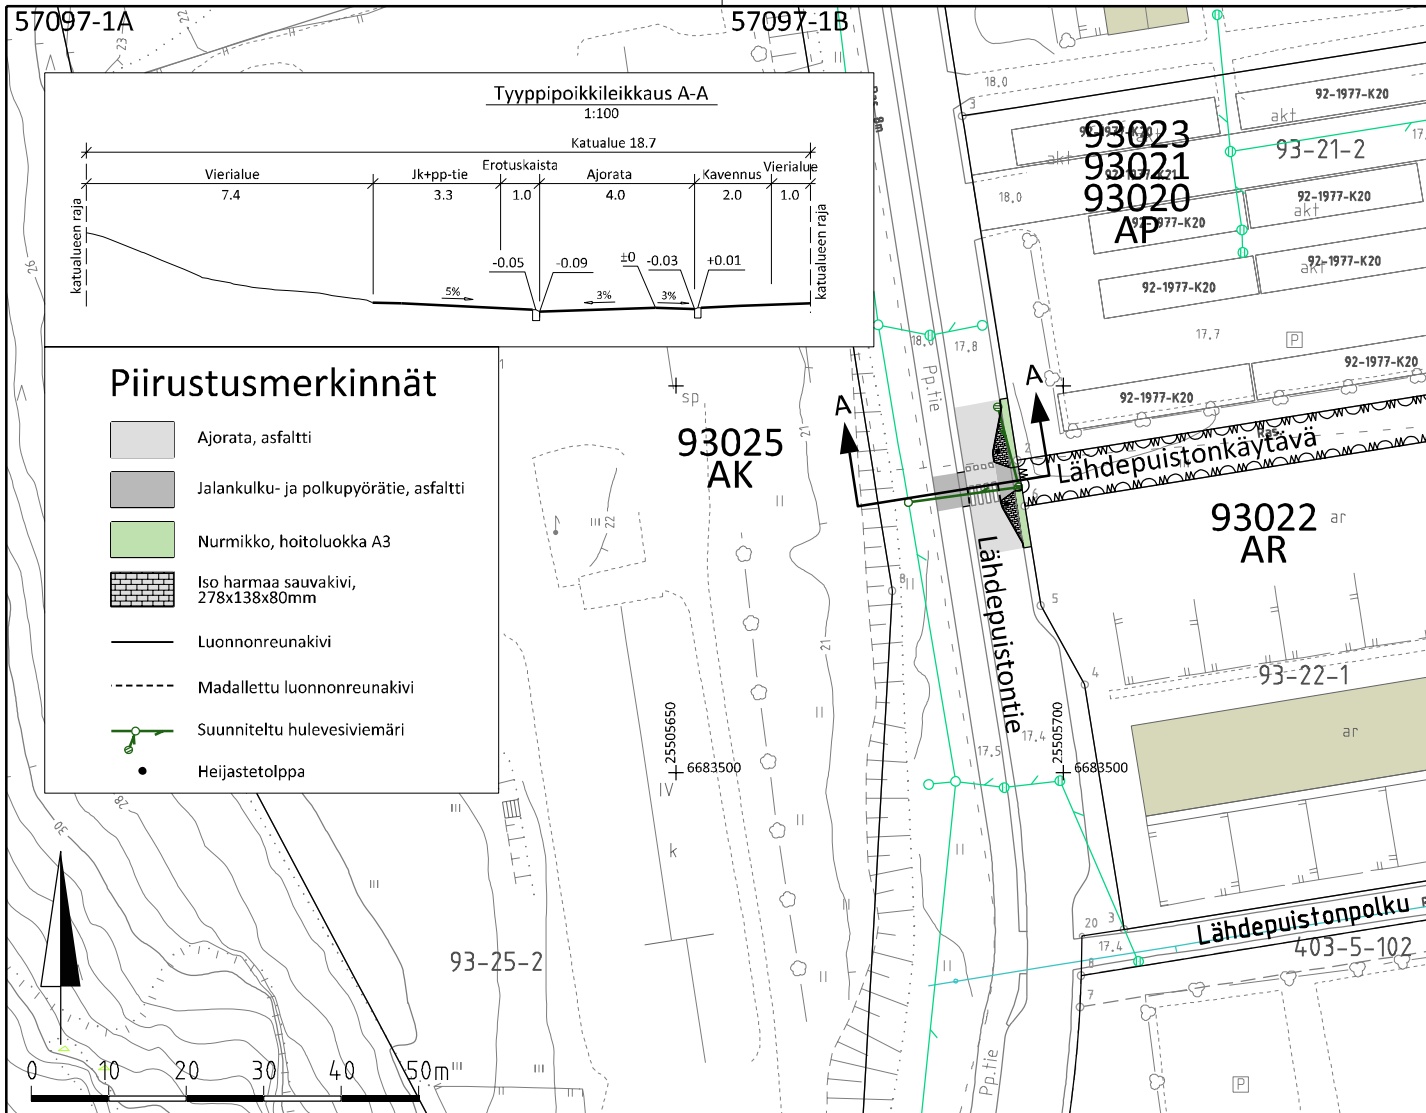

	VANTAAN KAUPUNKI KUNTAATEKNIKAN KESKUS		Hyv.
			Tark.
		18.3.2016	Suunn. Mikko Valkonen
93	VAARALA LÄHDEPUISTONTIE AJORADAN KAVENNUS LÄHDEPUISTONKÄYTTÄVÄN KOHDALLA KATUSUUNNITELMA	VAARALA 1	Mittakaava 1:500 1:100 Liitt. piir.nro
209	HALLINNOLLISET KATUSUUNNITELMAT	Hyv.	Hyv.
			Piir.nro
			57097-1
GEOTEK- NIIKKA	Tark.		Tark. Suunn.