


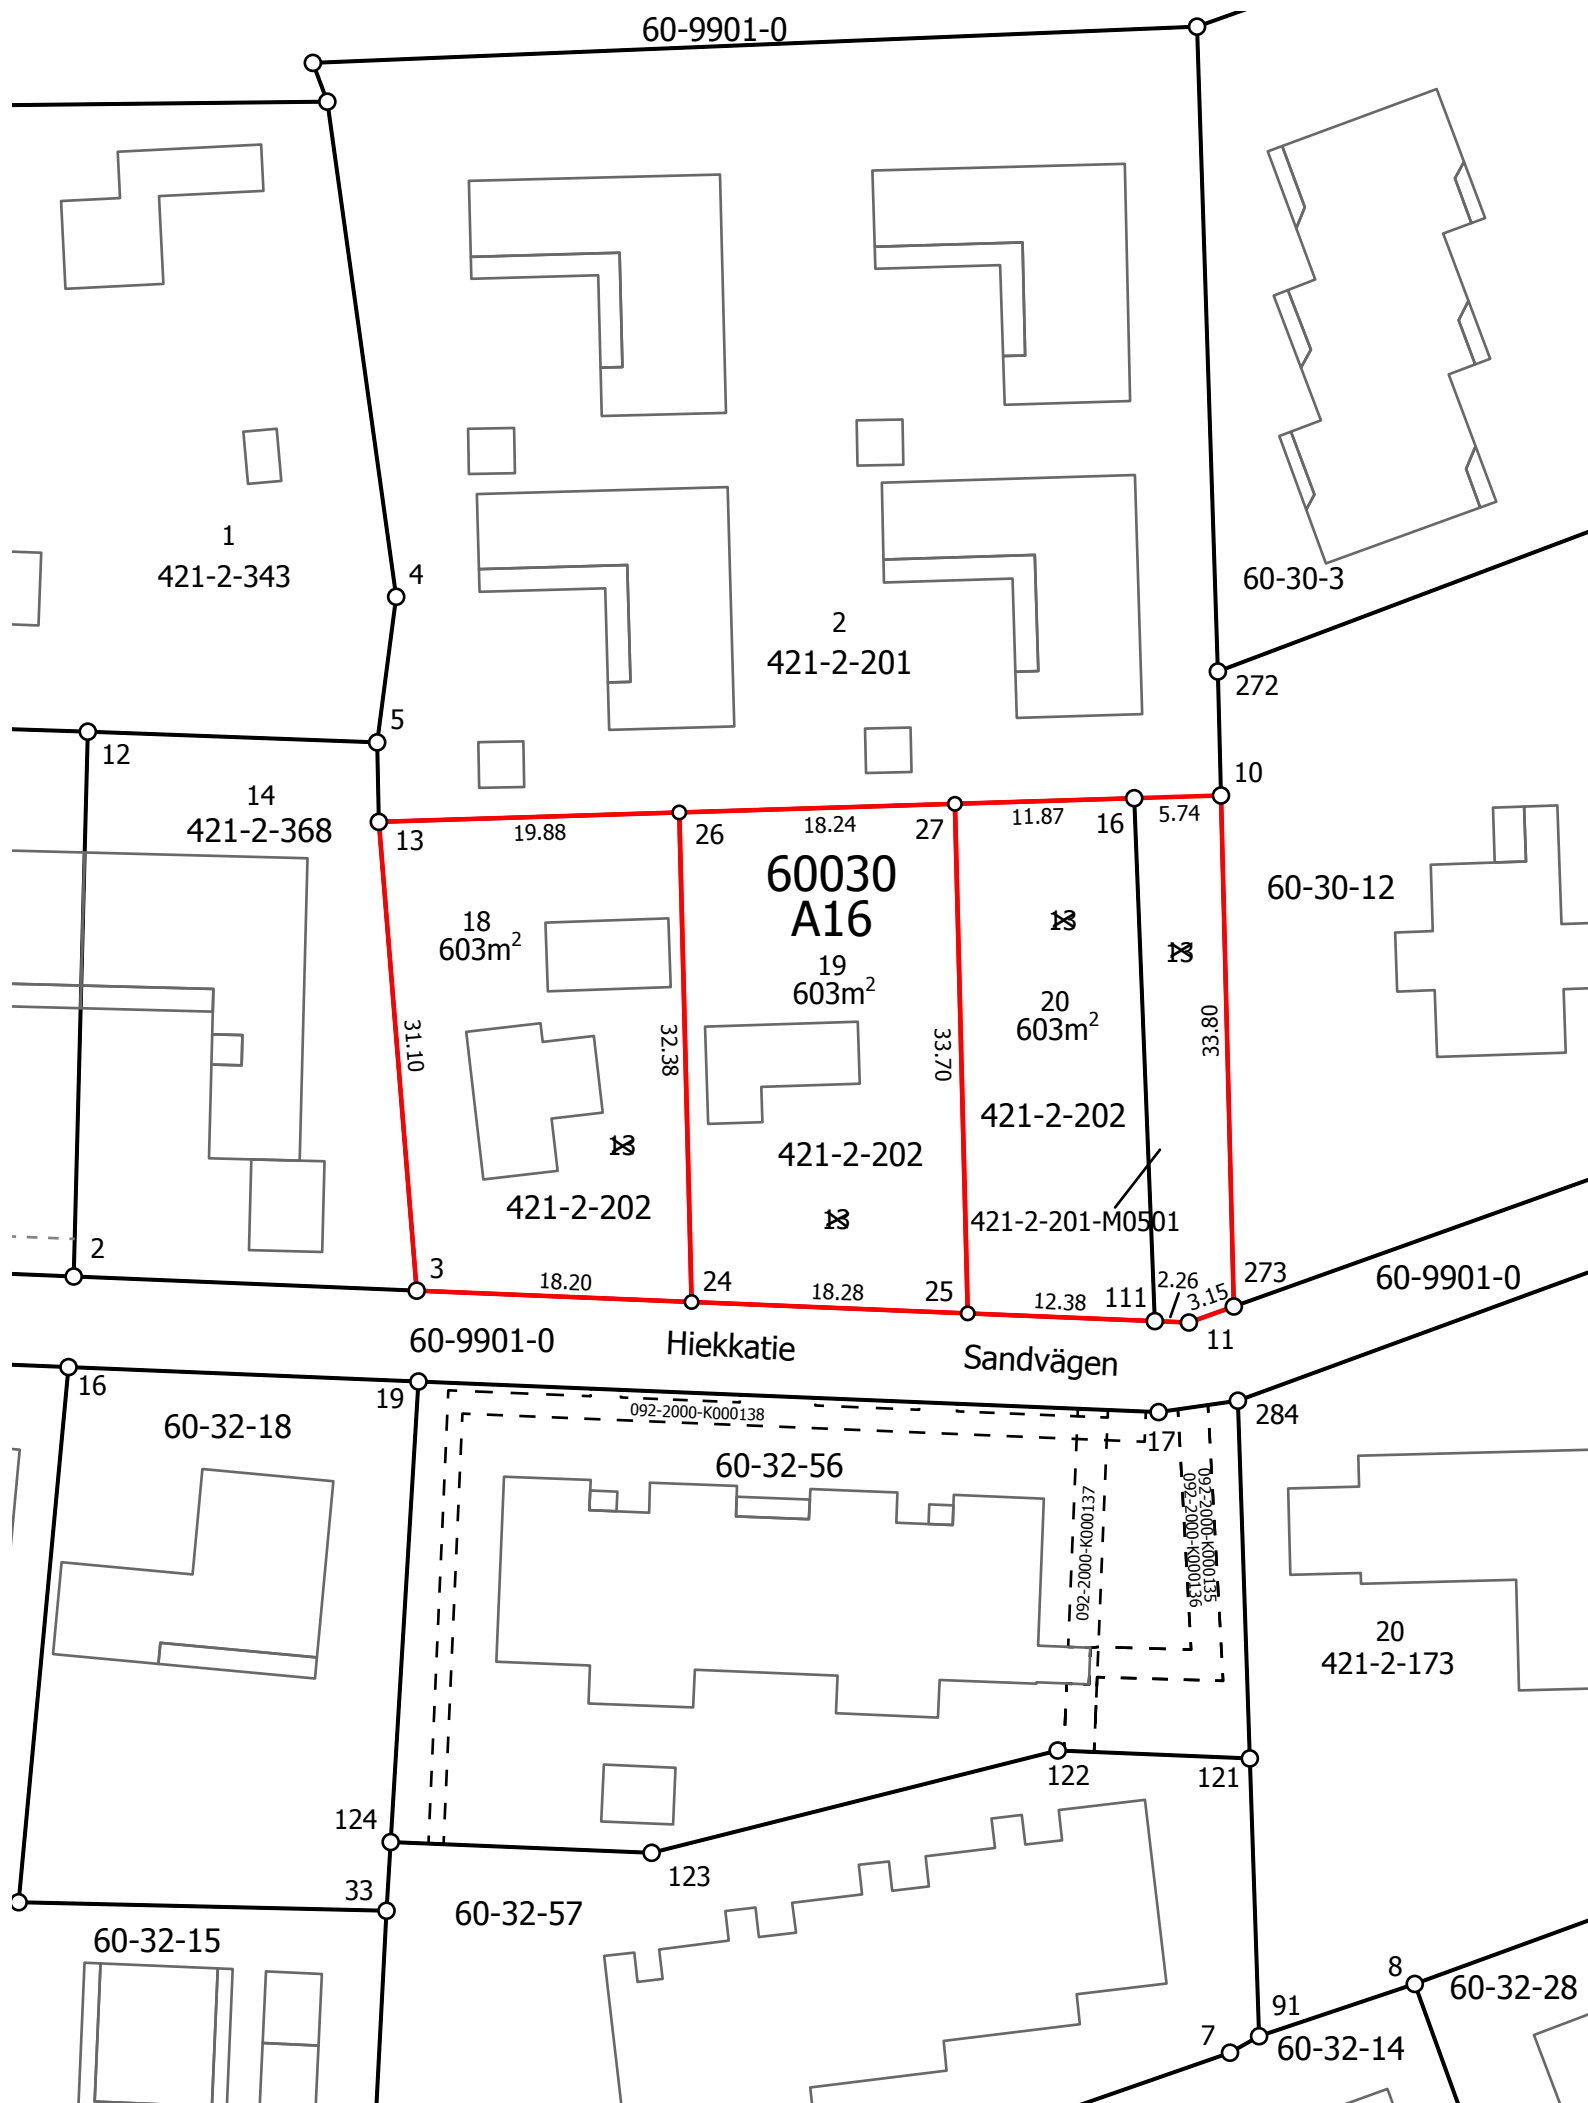

VANTAAN KAUPUNKI	1:500	Tonttijaon muutos	10155
VANDA STAD		Ändring av	
		tomtindelningen	
Kaupunginosa Stadsdel	60 HIEKKAHARJU 60 SANDKULLA		
Kortteli Kvarter	60030		
Tontit Tomterna	18, 19 ja 20		
Asemakaava Detaljplan	600100 / 15.9.1980		
Edellinen tonttijako Föregående tomtindelning	1225 / 24.5.1982		
Tonttijaon laati Tomtindelningen uppgjordes av	Virtanen Kai (Maanmittausteknikko)		
Kaupungeodeetti hyväksynyt Godkänd av stadsgeodeten	Kimmo Junttila 5.9.2019 § 1022		

TONTTIEN MUODOSTUMINEN / TOMTBILDNING

Tontti Tomt	Pinta-ala m2 Areal m2	Kiinteisto / Fastighet Määräala / Outbrutet område	Osat m2 Delarna m2
18	603	092-421-0002-0202	603
19	603	092-421-0002-0202	603
20	603	092-421-0002-0201-M0501	189
		092-421-0002-0202	414

KOORDINAATTILUETTELO / KOORDINATFORTECKNING
Koordinaattijärjestelmä / Koordinatsystem ETRS-GK25

Piste Punkt	I/Ö	P/N
3	25501893.719	6687905.093
10	25501946.917	6687937.833
11	25501944.797	6687902.985
13	25501891.217	6687936.087
16	25501941.178	6687937.653
24	25501911.904	6687904.343
25	25501930.168	6687903.589
26	25501911.087	6687936.710
27	25501929.318	6687937.281
111	25501942.541	6687903.078
273	25501947.767	6687904.046