
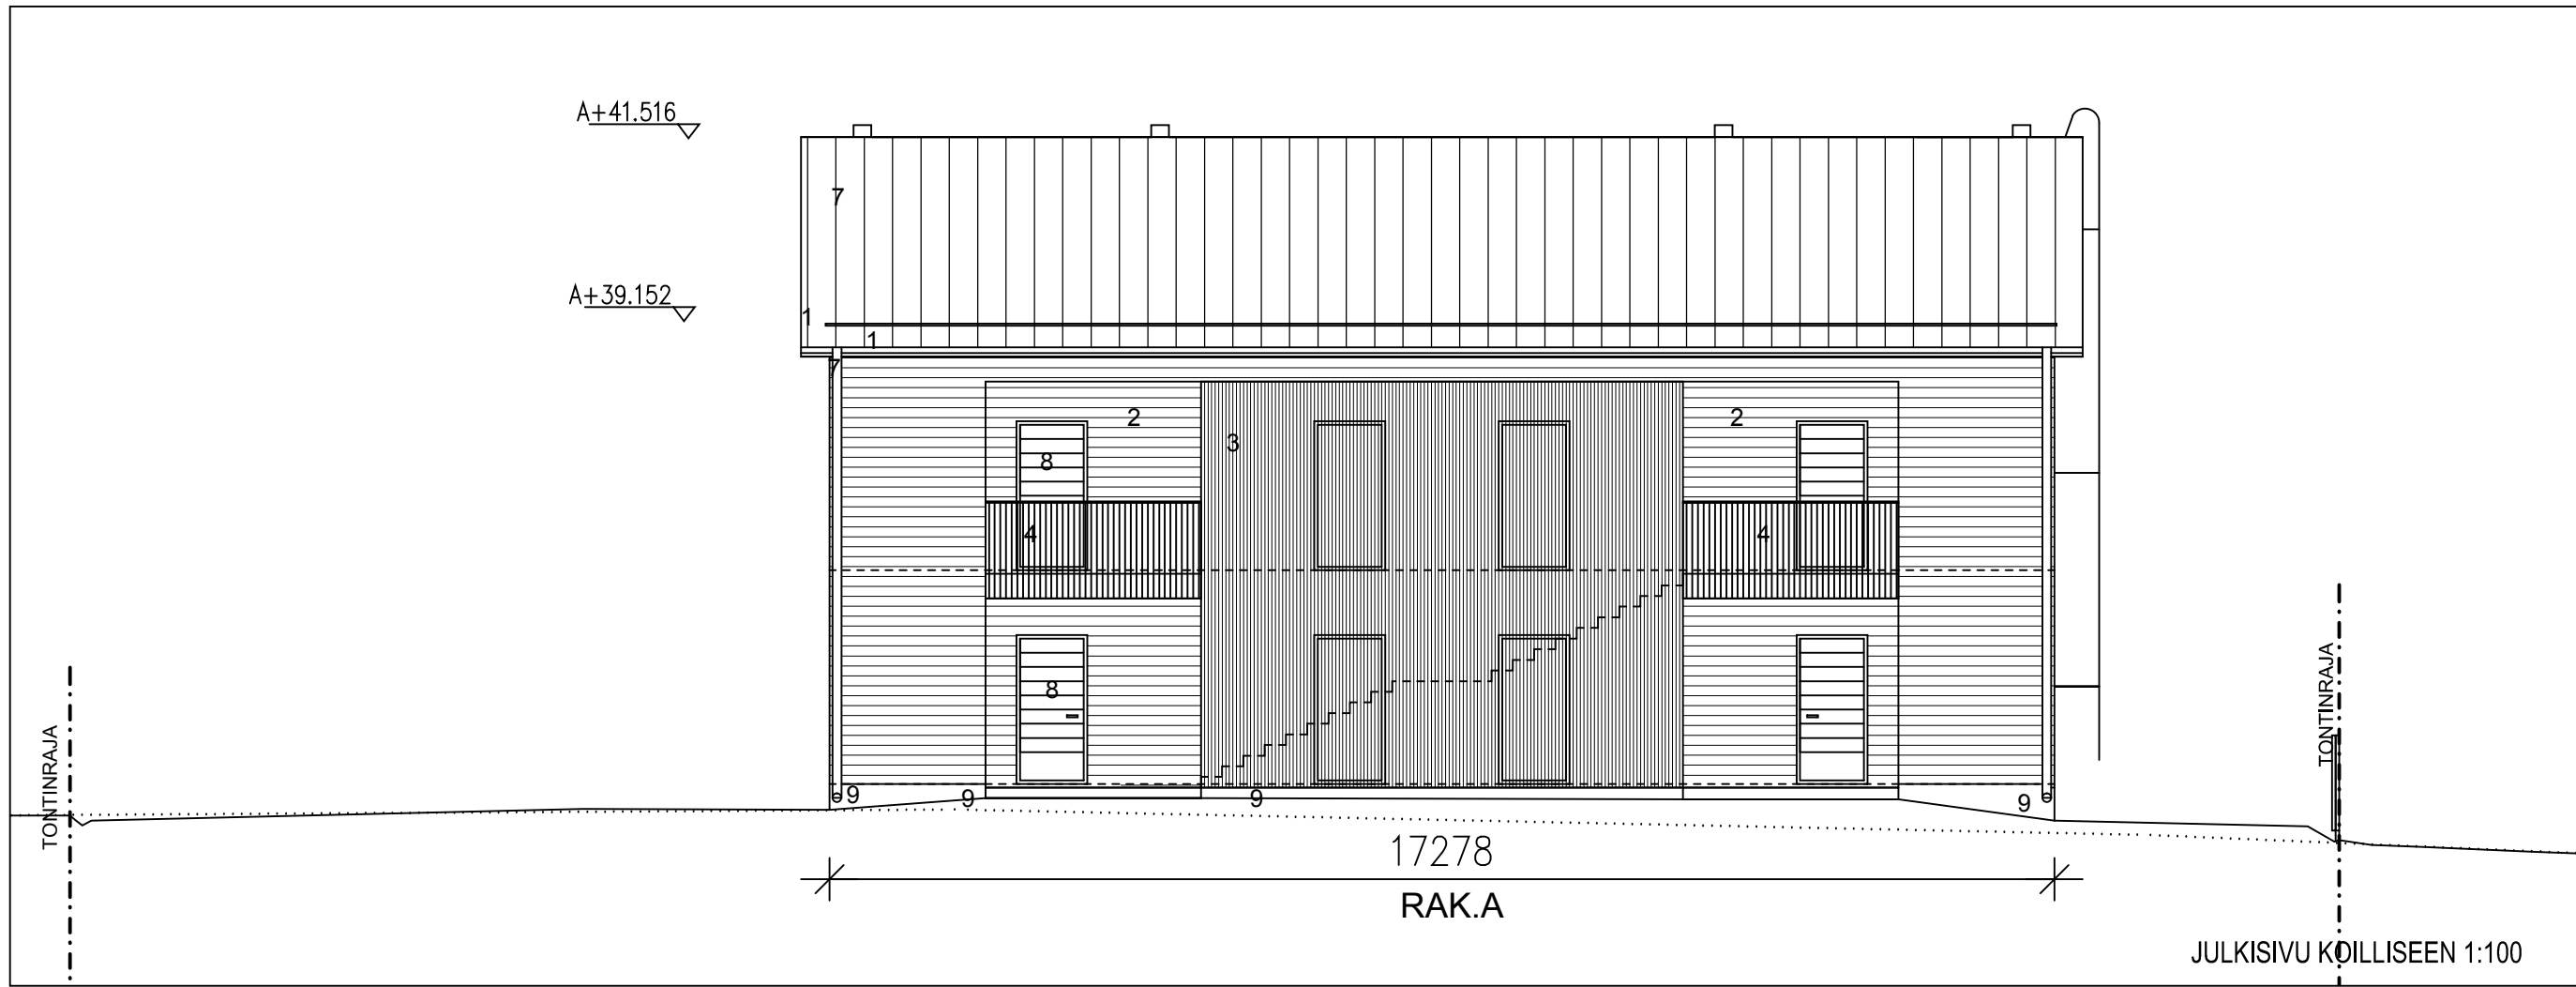
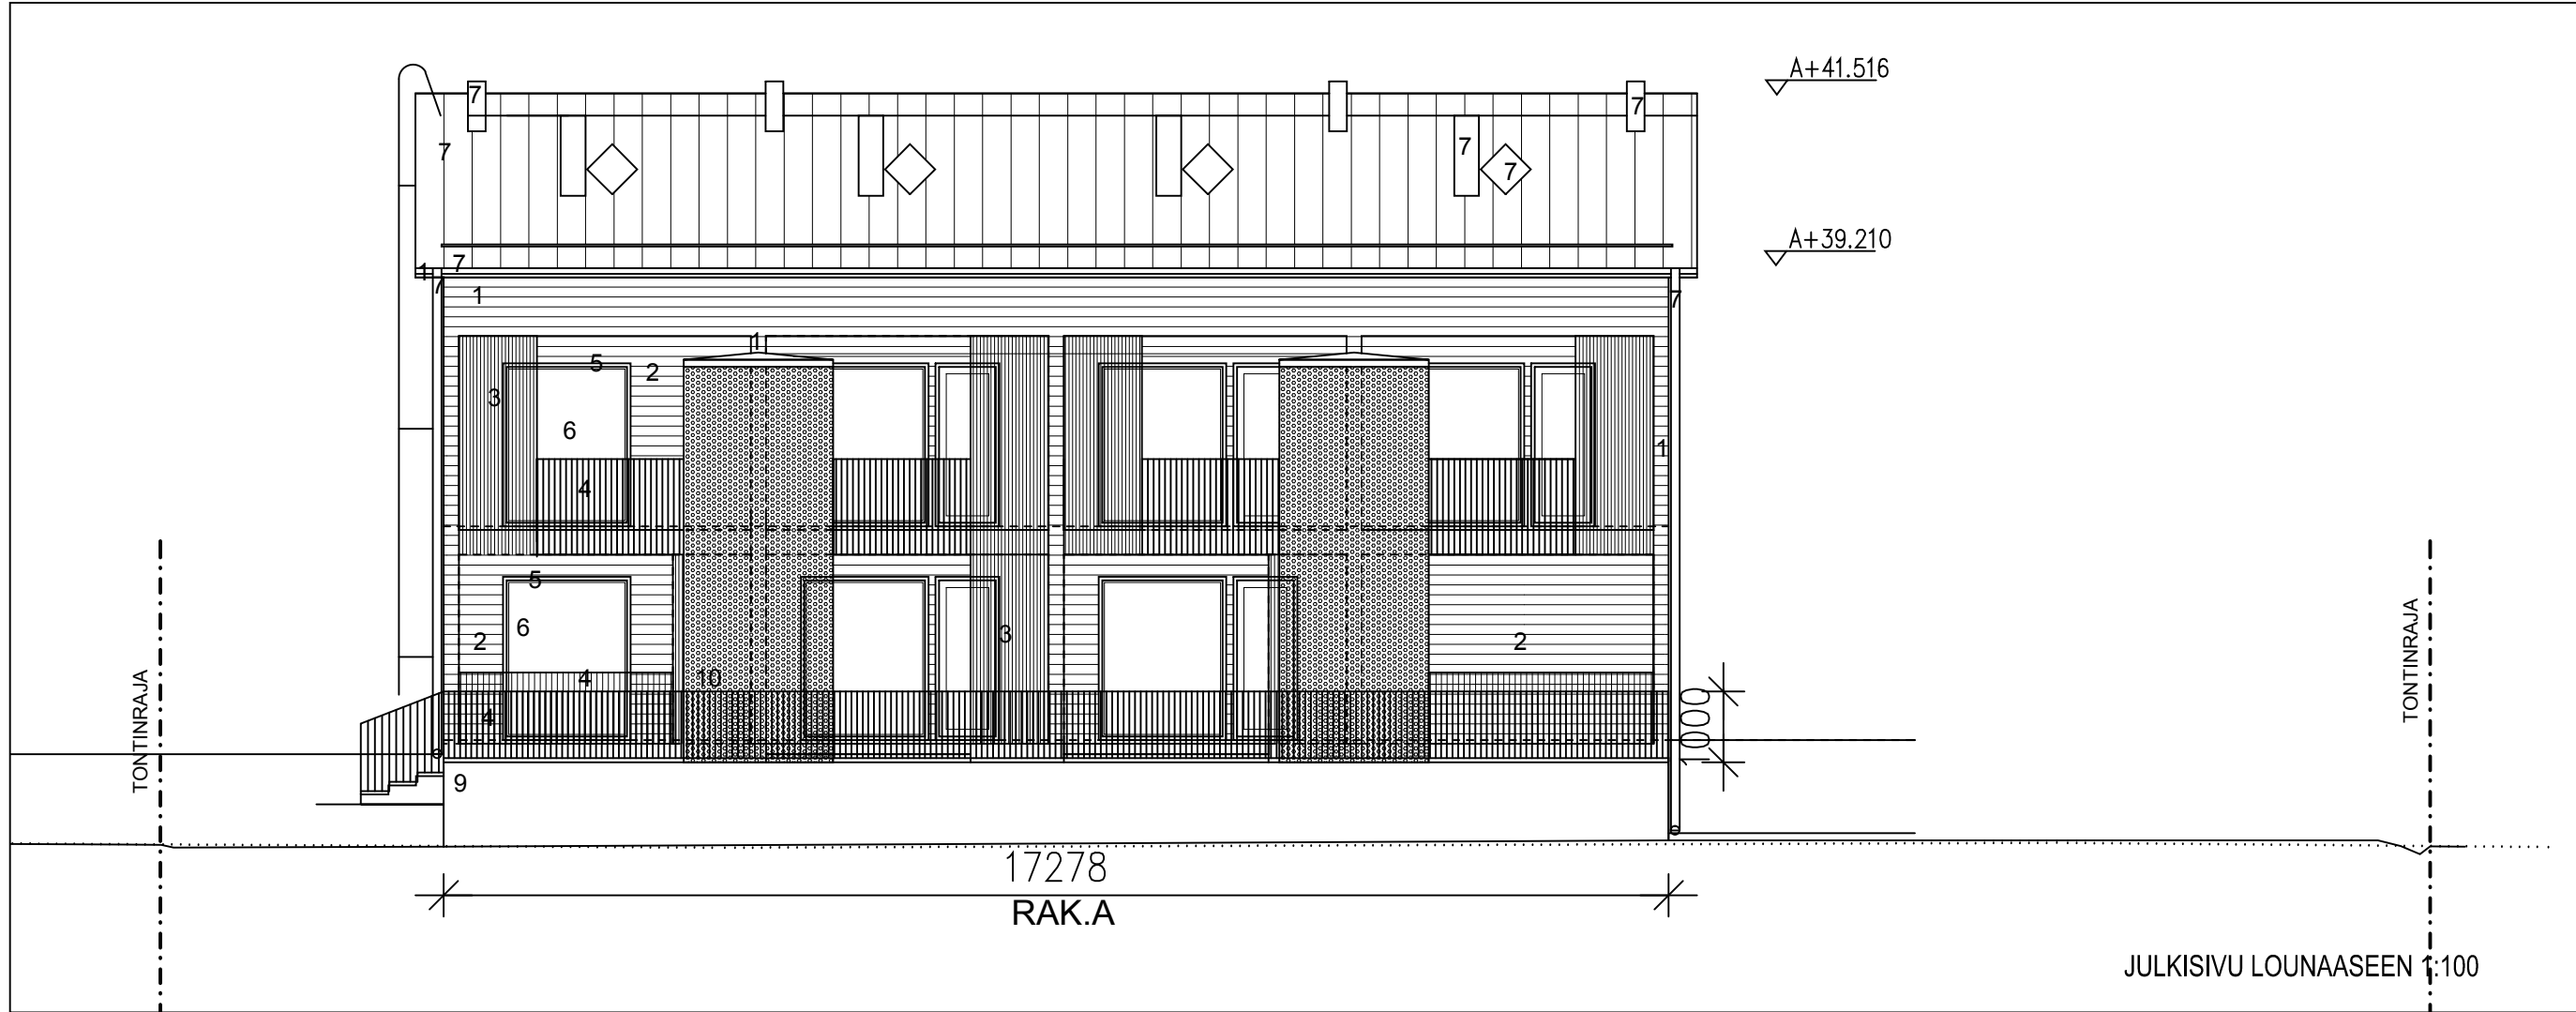
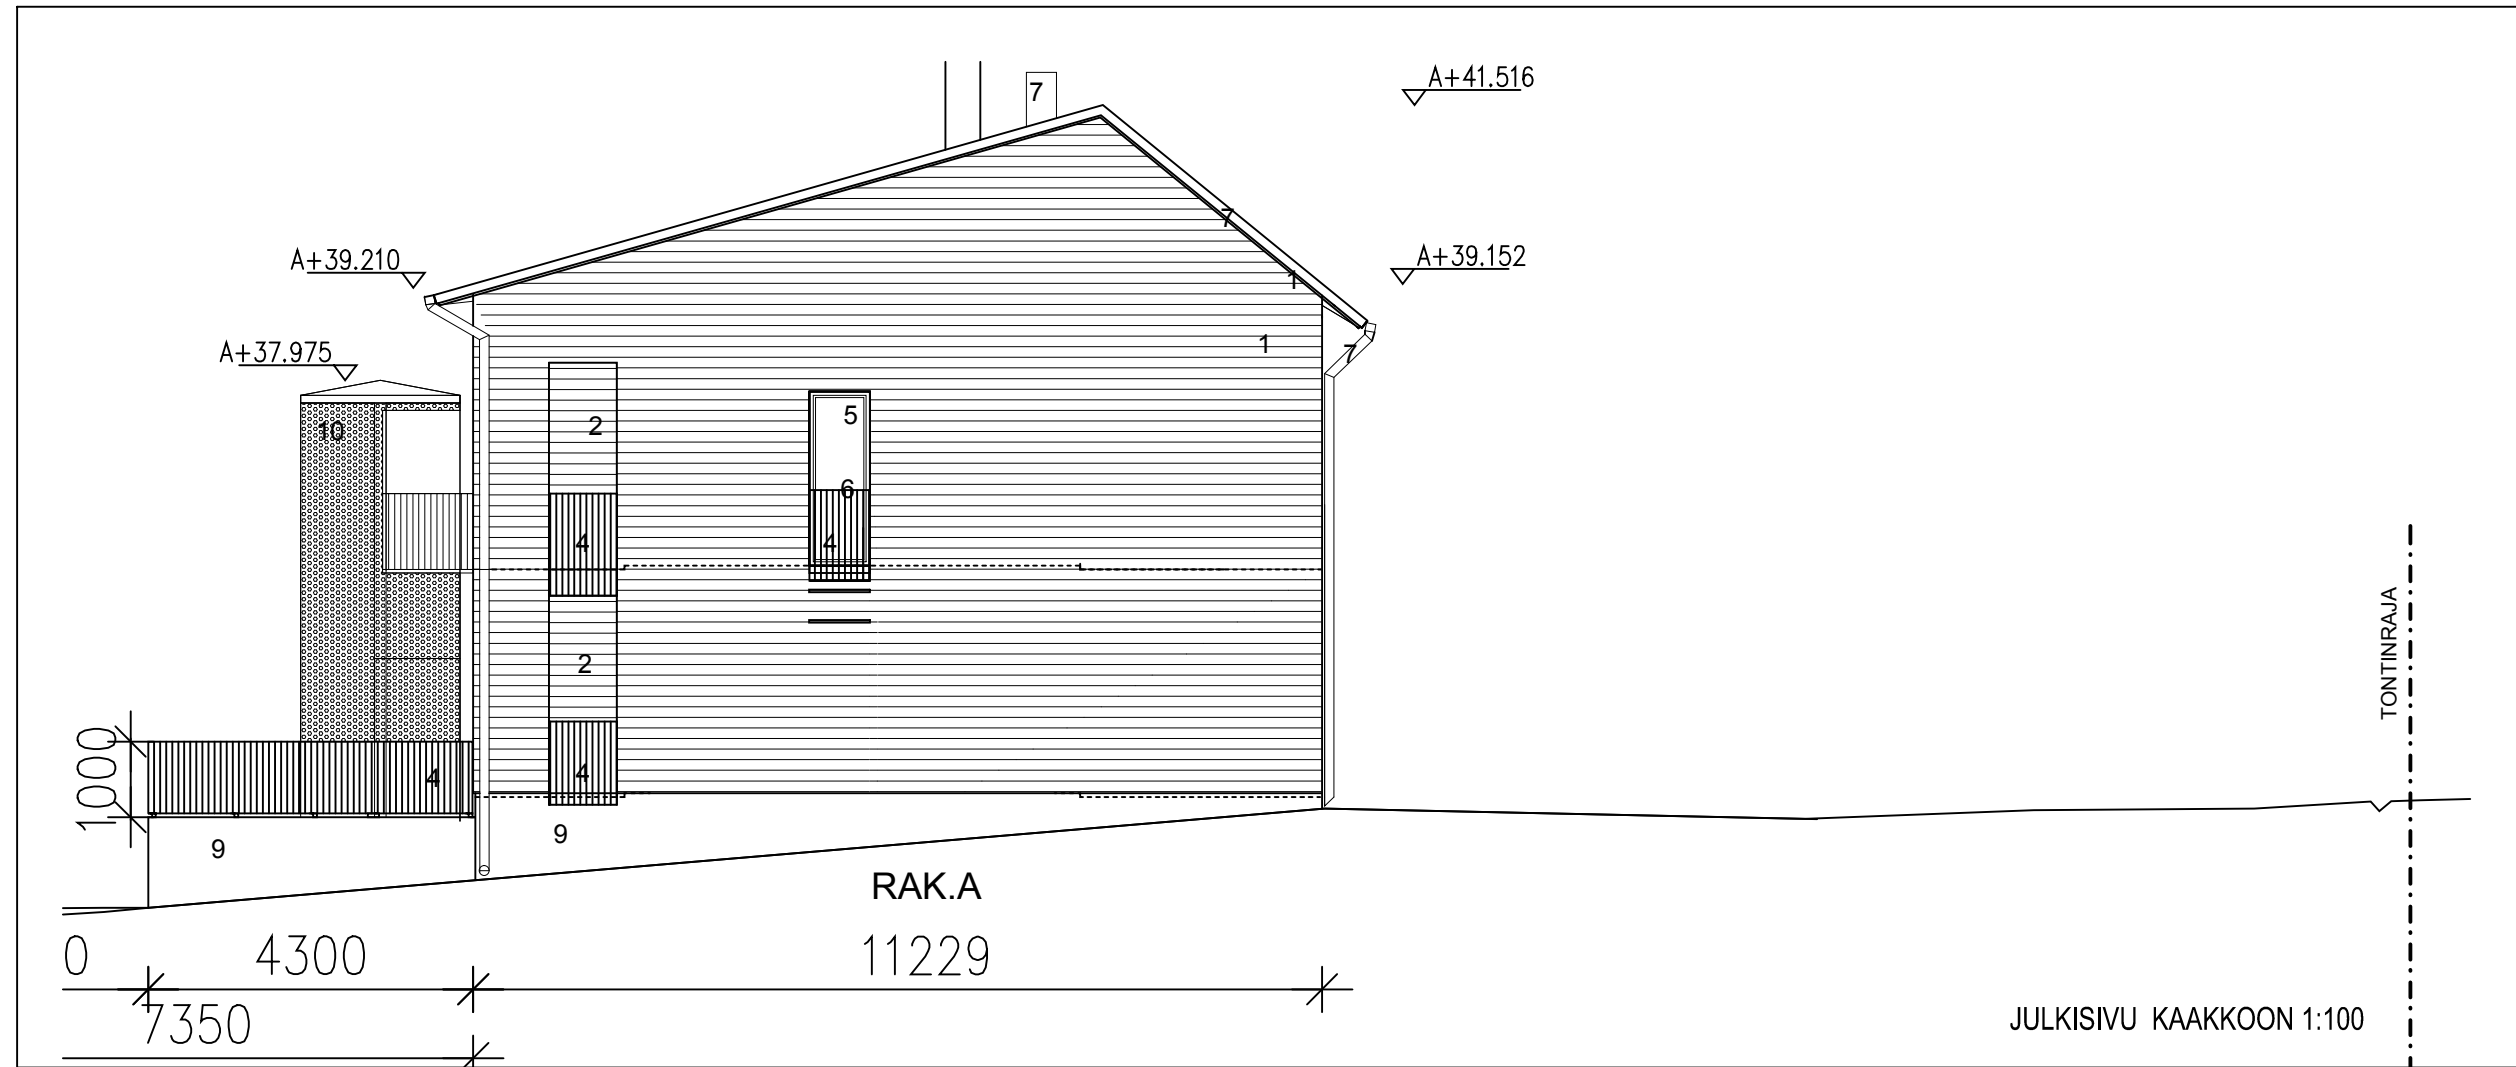


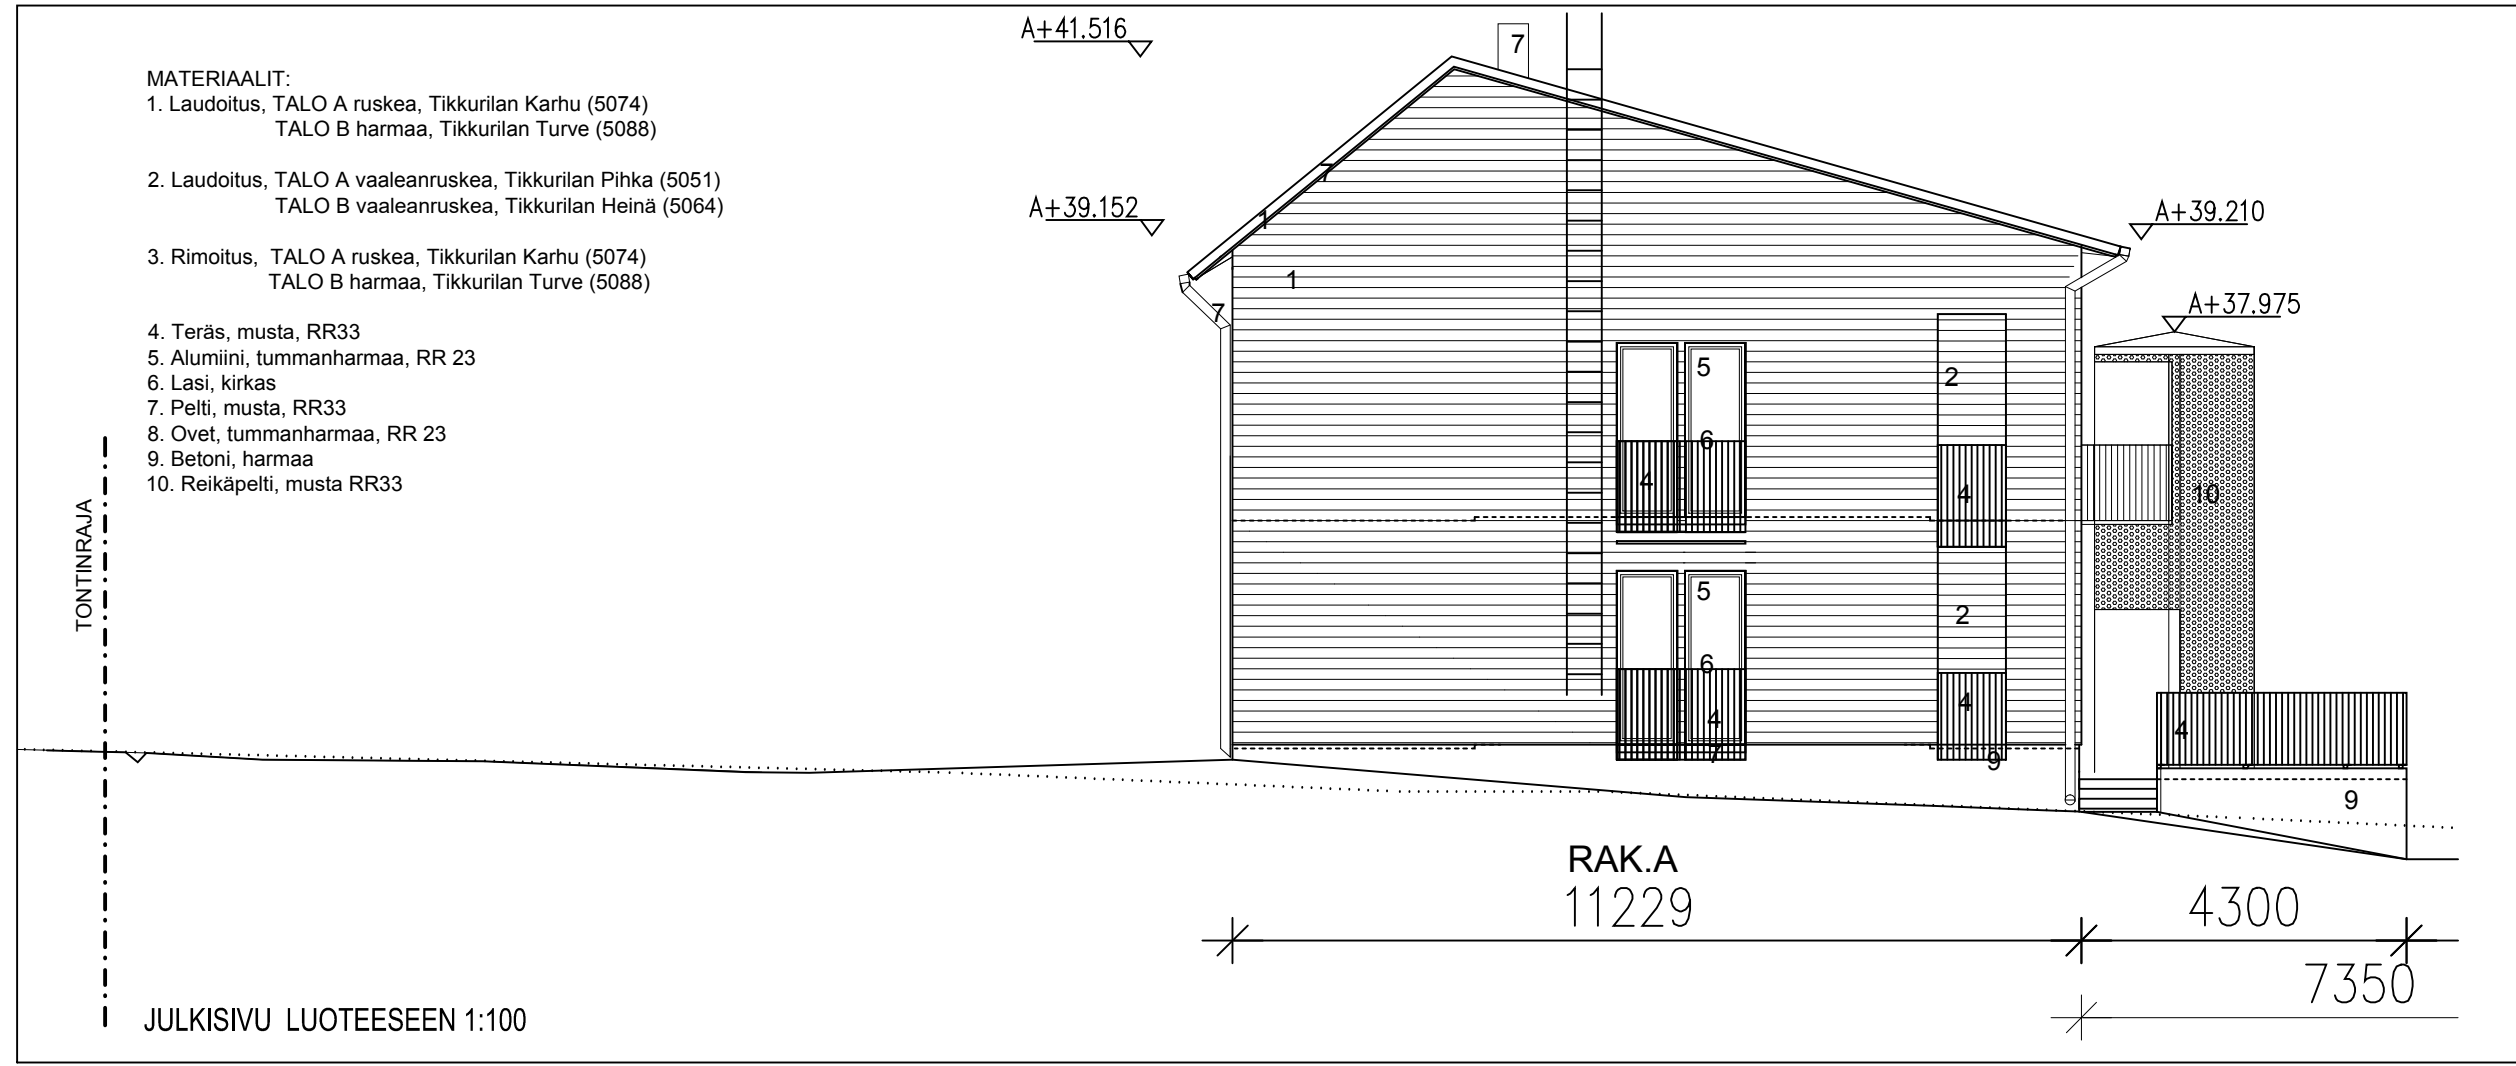

Korot ovat N2000 järjestelmän mukaiset.

K.Osa 64	KORTTELI/TILA 64007	TONTTI/RNo 4	RAKENNUSLUVAN TUNNUS	
RAKENNUSTOIMENPIDE UUDISRAKENNUS			PIIRUSTUSLAJI PÄÄPIIRUSTUS	JUOKS.No 4/8
RAKENNUSKOHTIEN NIMI JA OSOITE As Oy Kokkokalliontie 12 Kokkokalliontie 12 01380 Vantaa			PIIRUSTUKSEN SISÄLTÖ TALO A JULKISIVUT	MITTAKAAVAT 1:100
 arkkitehtitoimisto WESTERBACK OY Puusepänkatu 1, 00880 Helsinki Tel. 050 5695909, 0500 418651 etu.nimi.sukunimi@ark-westerback.com			SUUNN.ALA ARK PÄIVÄYS 06.02.2018	TYÖ No 354 YHT.HENK. Kaarina Hautala, arkkitehti SAFA