

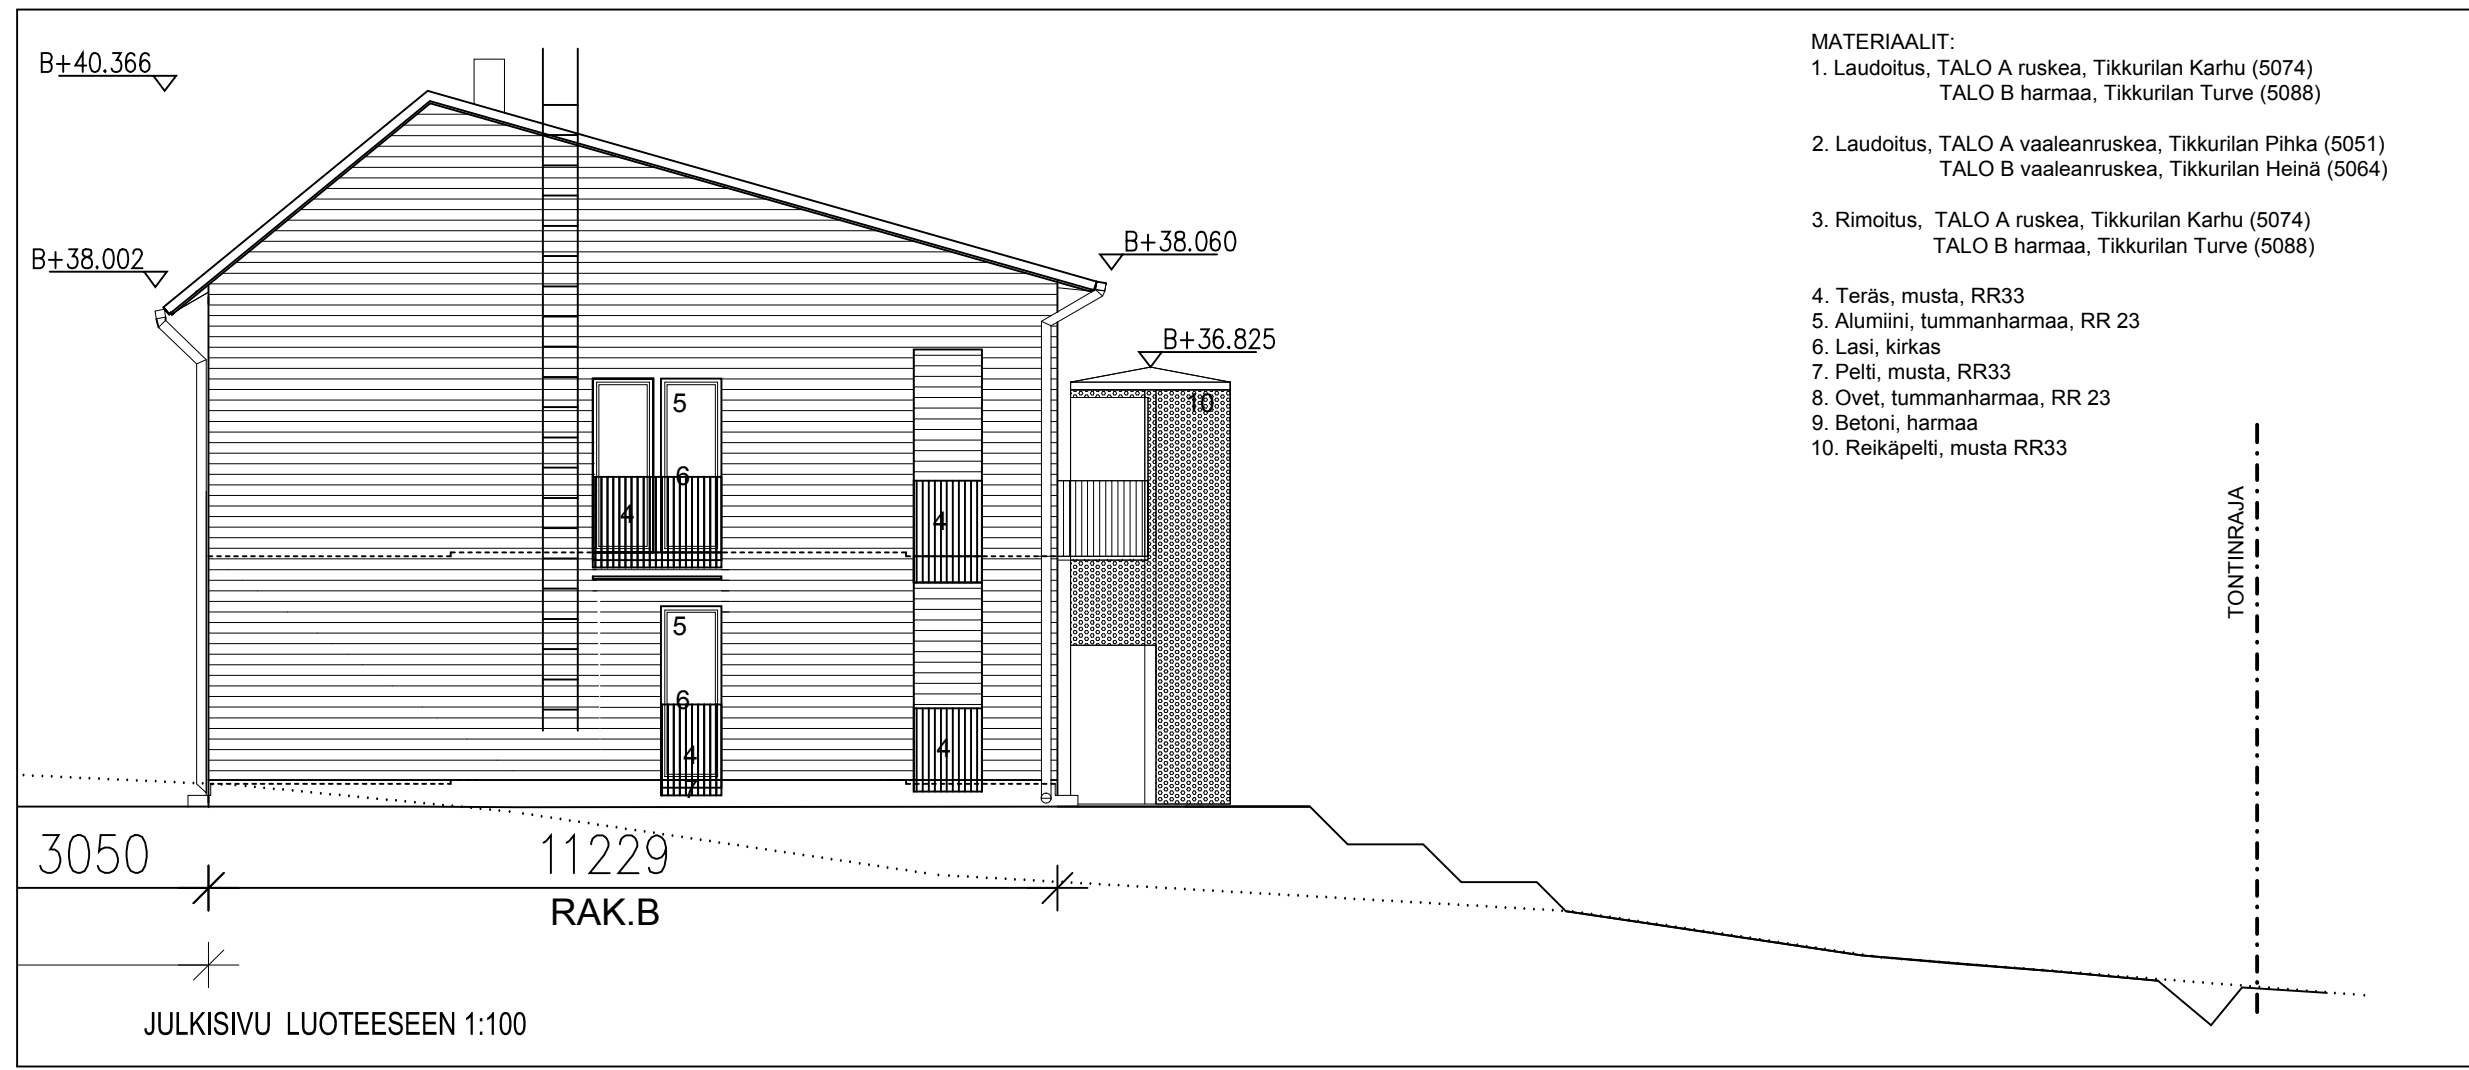
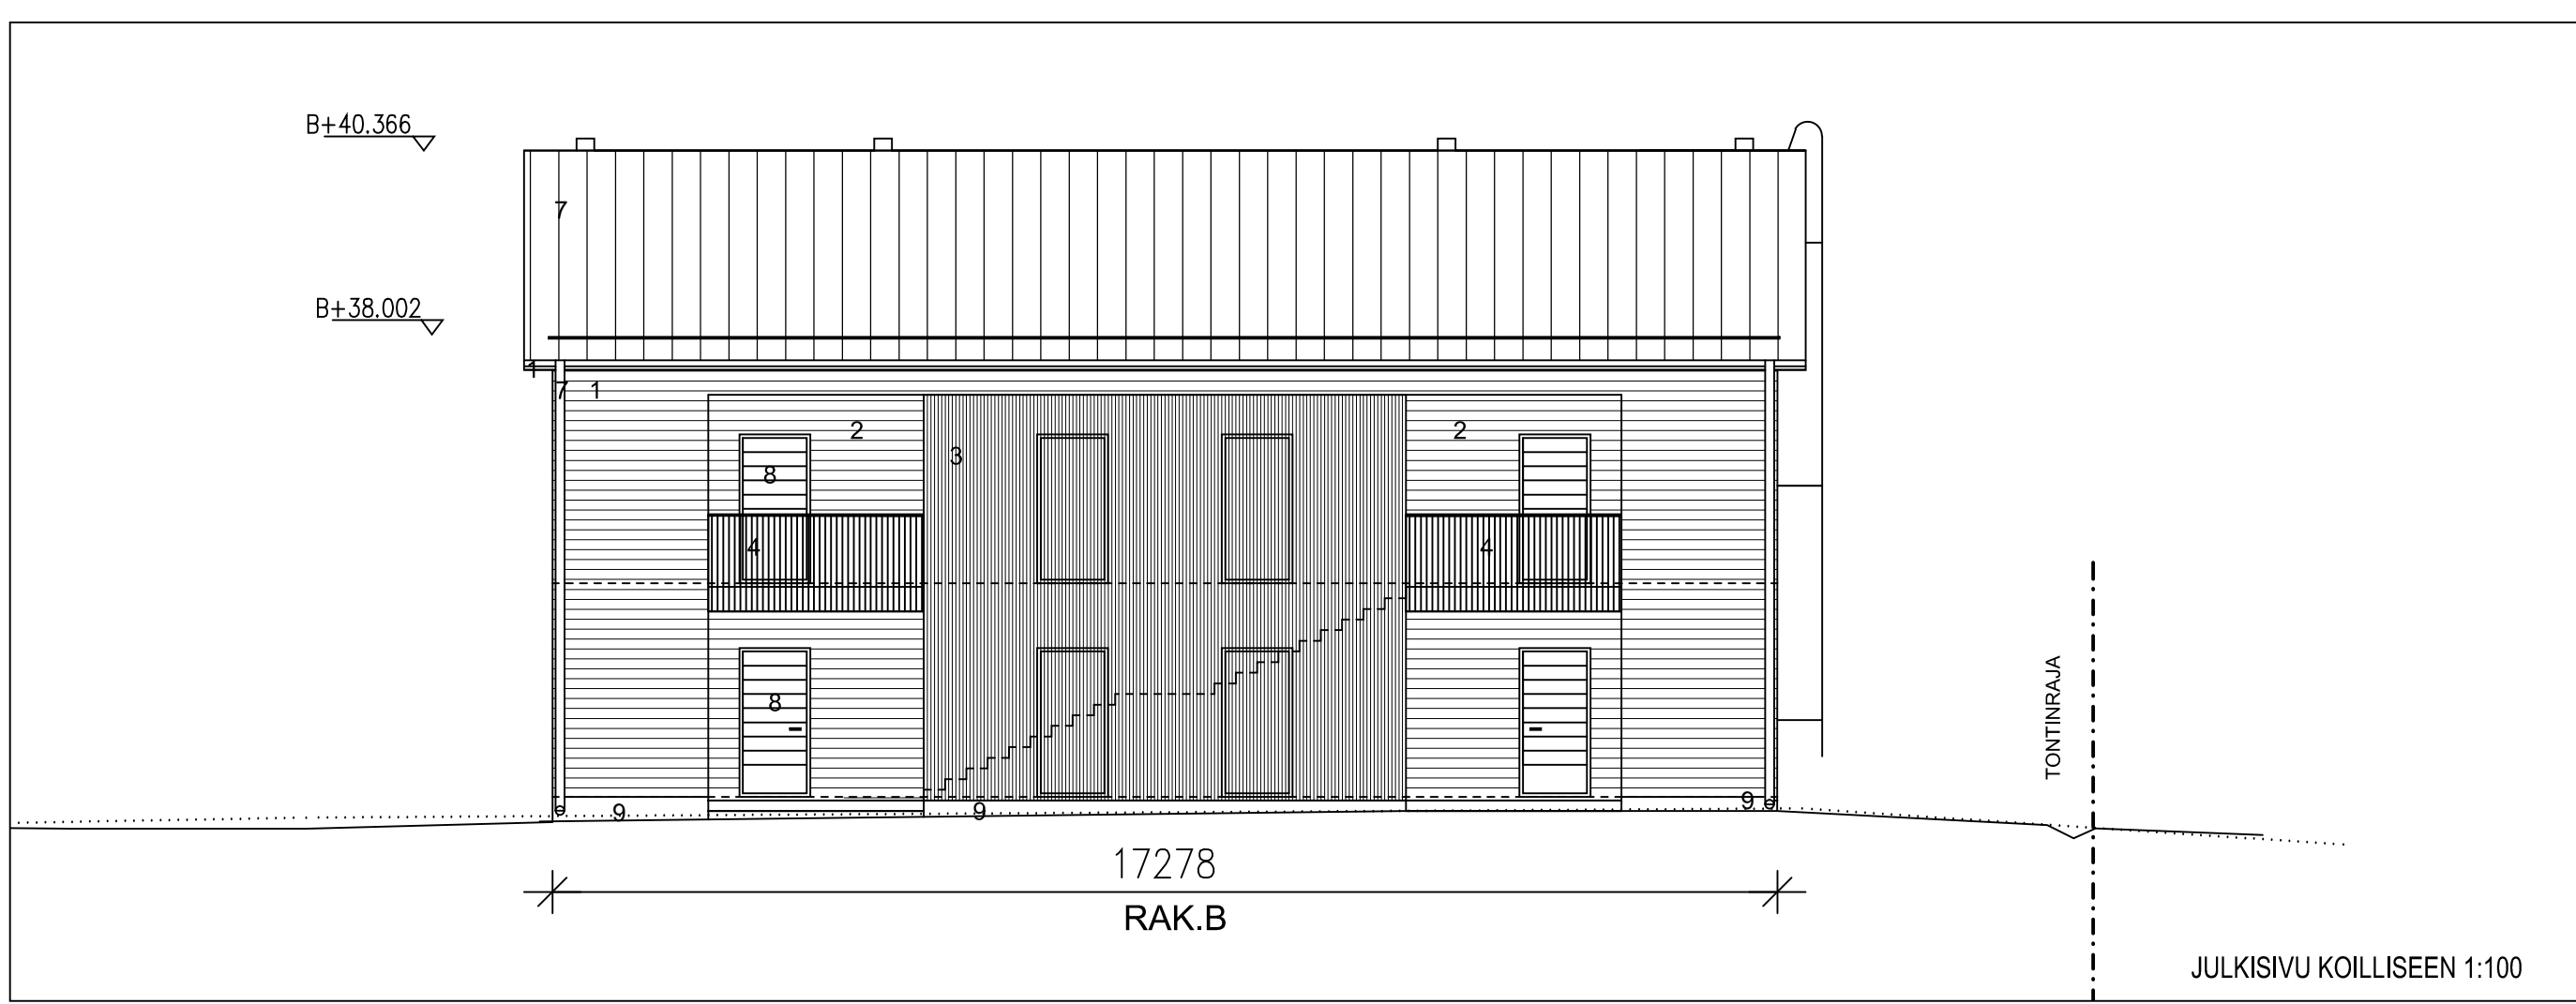


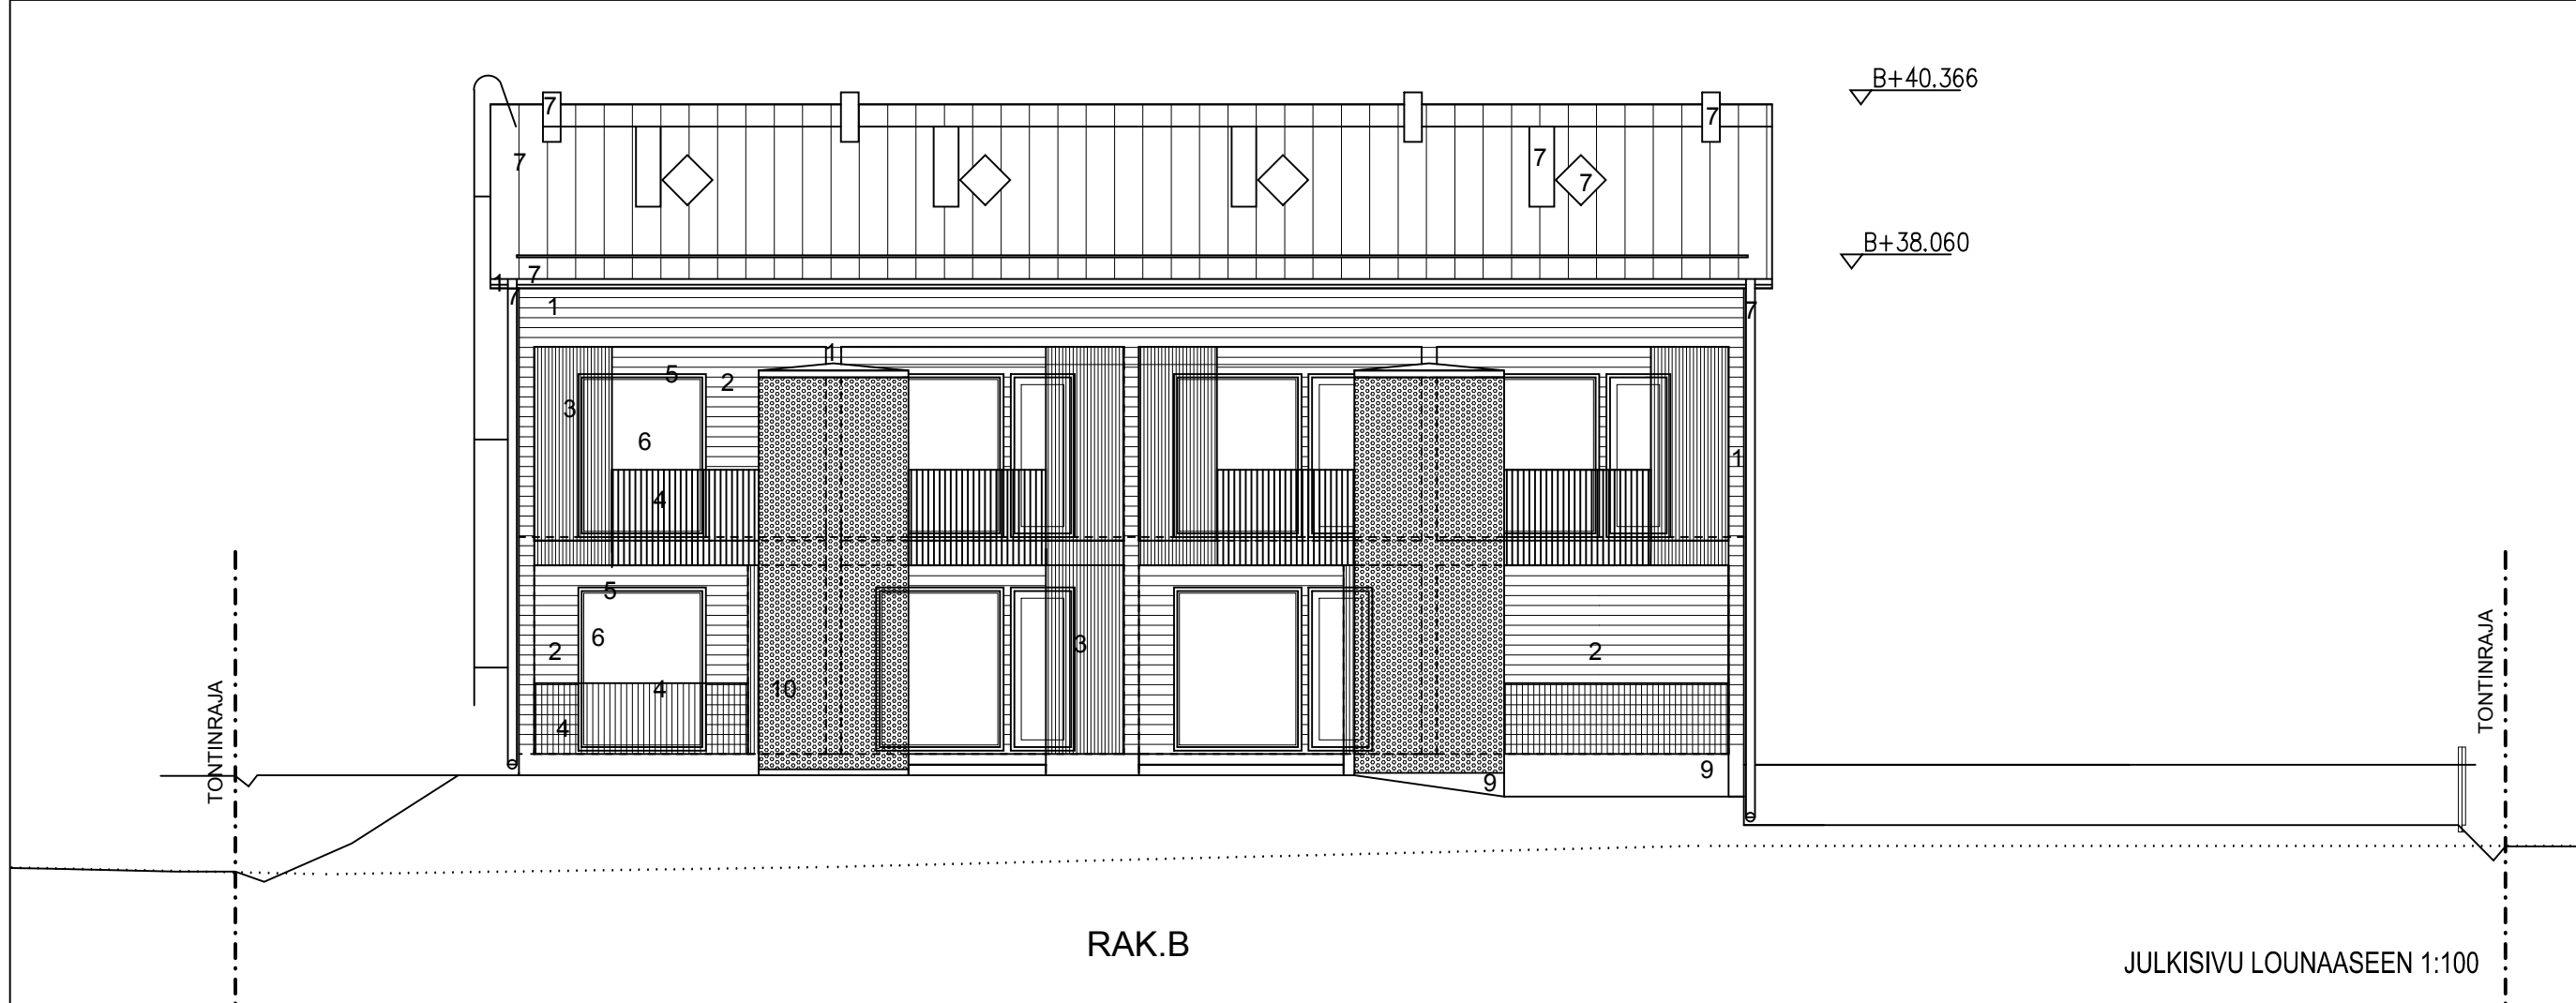

- MATERIAALIT:
1. Laudoitus, TALO A ruskea, Tikkurilan Karhu (5074)
TALO B harmaa, Tikkurilan Turve (5088)
 2. Laudoitus, TALO A vaaleanruskea, Tikkurilan Pihka (5051)
TALO B vaaleanruskea, Tikkurilan Heinä (5064)
 3. Rimoitus, TALO A ruskea, Tikkurilan Karhu (5074)
TALO B harmaa, Tikkurilan Turve (5088)
 4. Teräs, musta, RR33
 5. Alumiini, tummanharmaa, RR 23
 6. Lasi, kirkas
 7. Pelti, musta, RR33
 8. Ovet, tummanharmaa, RR 23
 9. Betoni, harmaa
 10. Reikäpelti, musta RR33

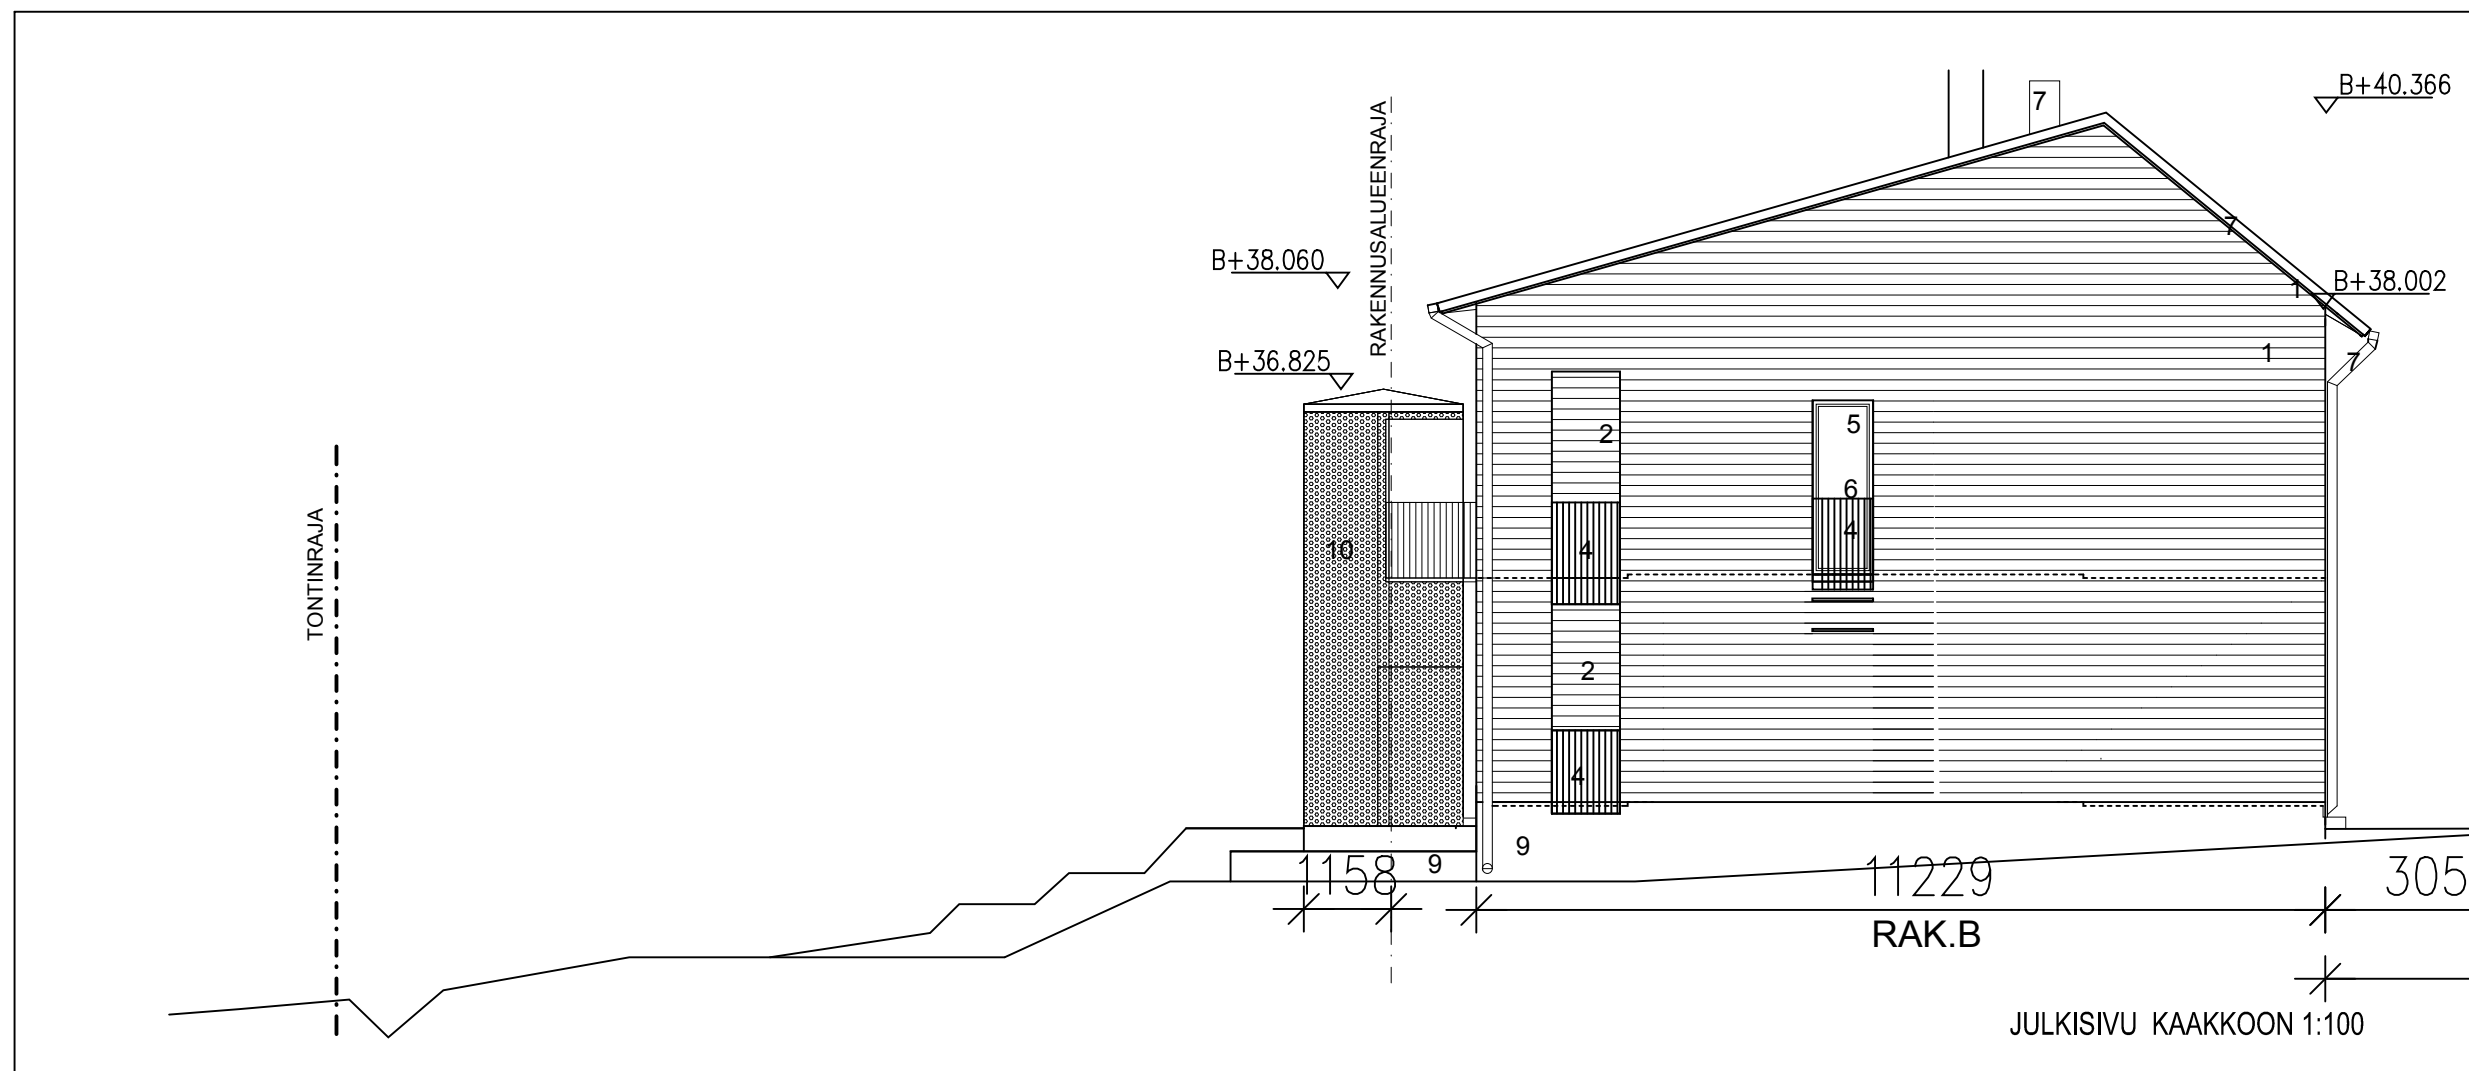

Korot ovat N2000 järjestelmän mukaiset.

K.Osa 64	Kortteli/Tila 64007	Tontti/RN 4	Rakennusluvan tunnus	
Rakennusluvanpiden UUDISRAKENNUS		Päätös/lahti PÄÄPIIRUSTUS		Juoks.No 7/8
Rakennuskohteen nimi ja osoite As Oy Kokkokalliontie 12 Kokkokalliontie 12 01380 Vantaa		Päätöksen sisältö TALO B JULKISIVUT		Mittakaavat 1:100
Suunnitelma ARK		Työ No 354	Piir.No 07	Muutos
Päiväys 06.02.2018		Yht. Henk. Kaarina Hautala, arkkitehti SAFA		