




K. osa/Kylä 26	Kortteli/Tila 114	Tontti/Rn:o 12	Viranomaisen arkistointimerkintäjä varten
Rakennustoimenpide UUDISRAKENNUS			Piirustuslaji Pääpiirustus
Rakennuskohteen nimi ja osoite KIINTEISTÖ OY PETIKONPORTTI KAAKELIKAARI 4 A 01720 VANTAA			Juoks.n:o 02/07
			Piirustuksen sisältö POHJAPIIRUSTUS 1.KRS
			Mittakaava 1:100
Suunnittelijan nimi, päiväys ja allekirjoitus ARKKITEHTITOIMISTO MINNA MAGNUSSEN PIETARINKATU 15 L 1 00140 HELSINKI tel 040 596 7724 toimisto@magnussen.fi			Suunnitteluala, työn numero ja piirustuksen numero
			Muutos
			ARKK

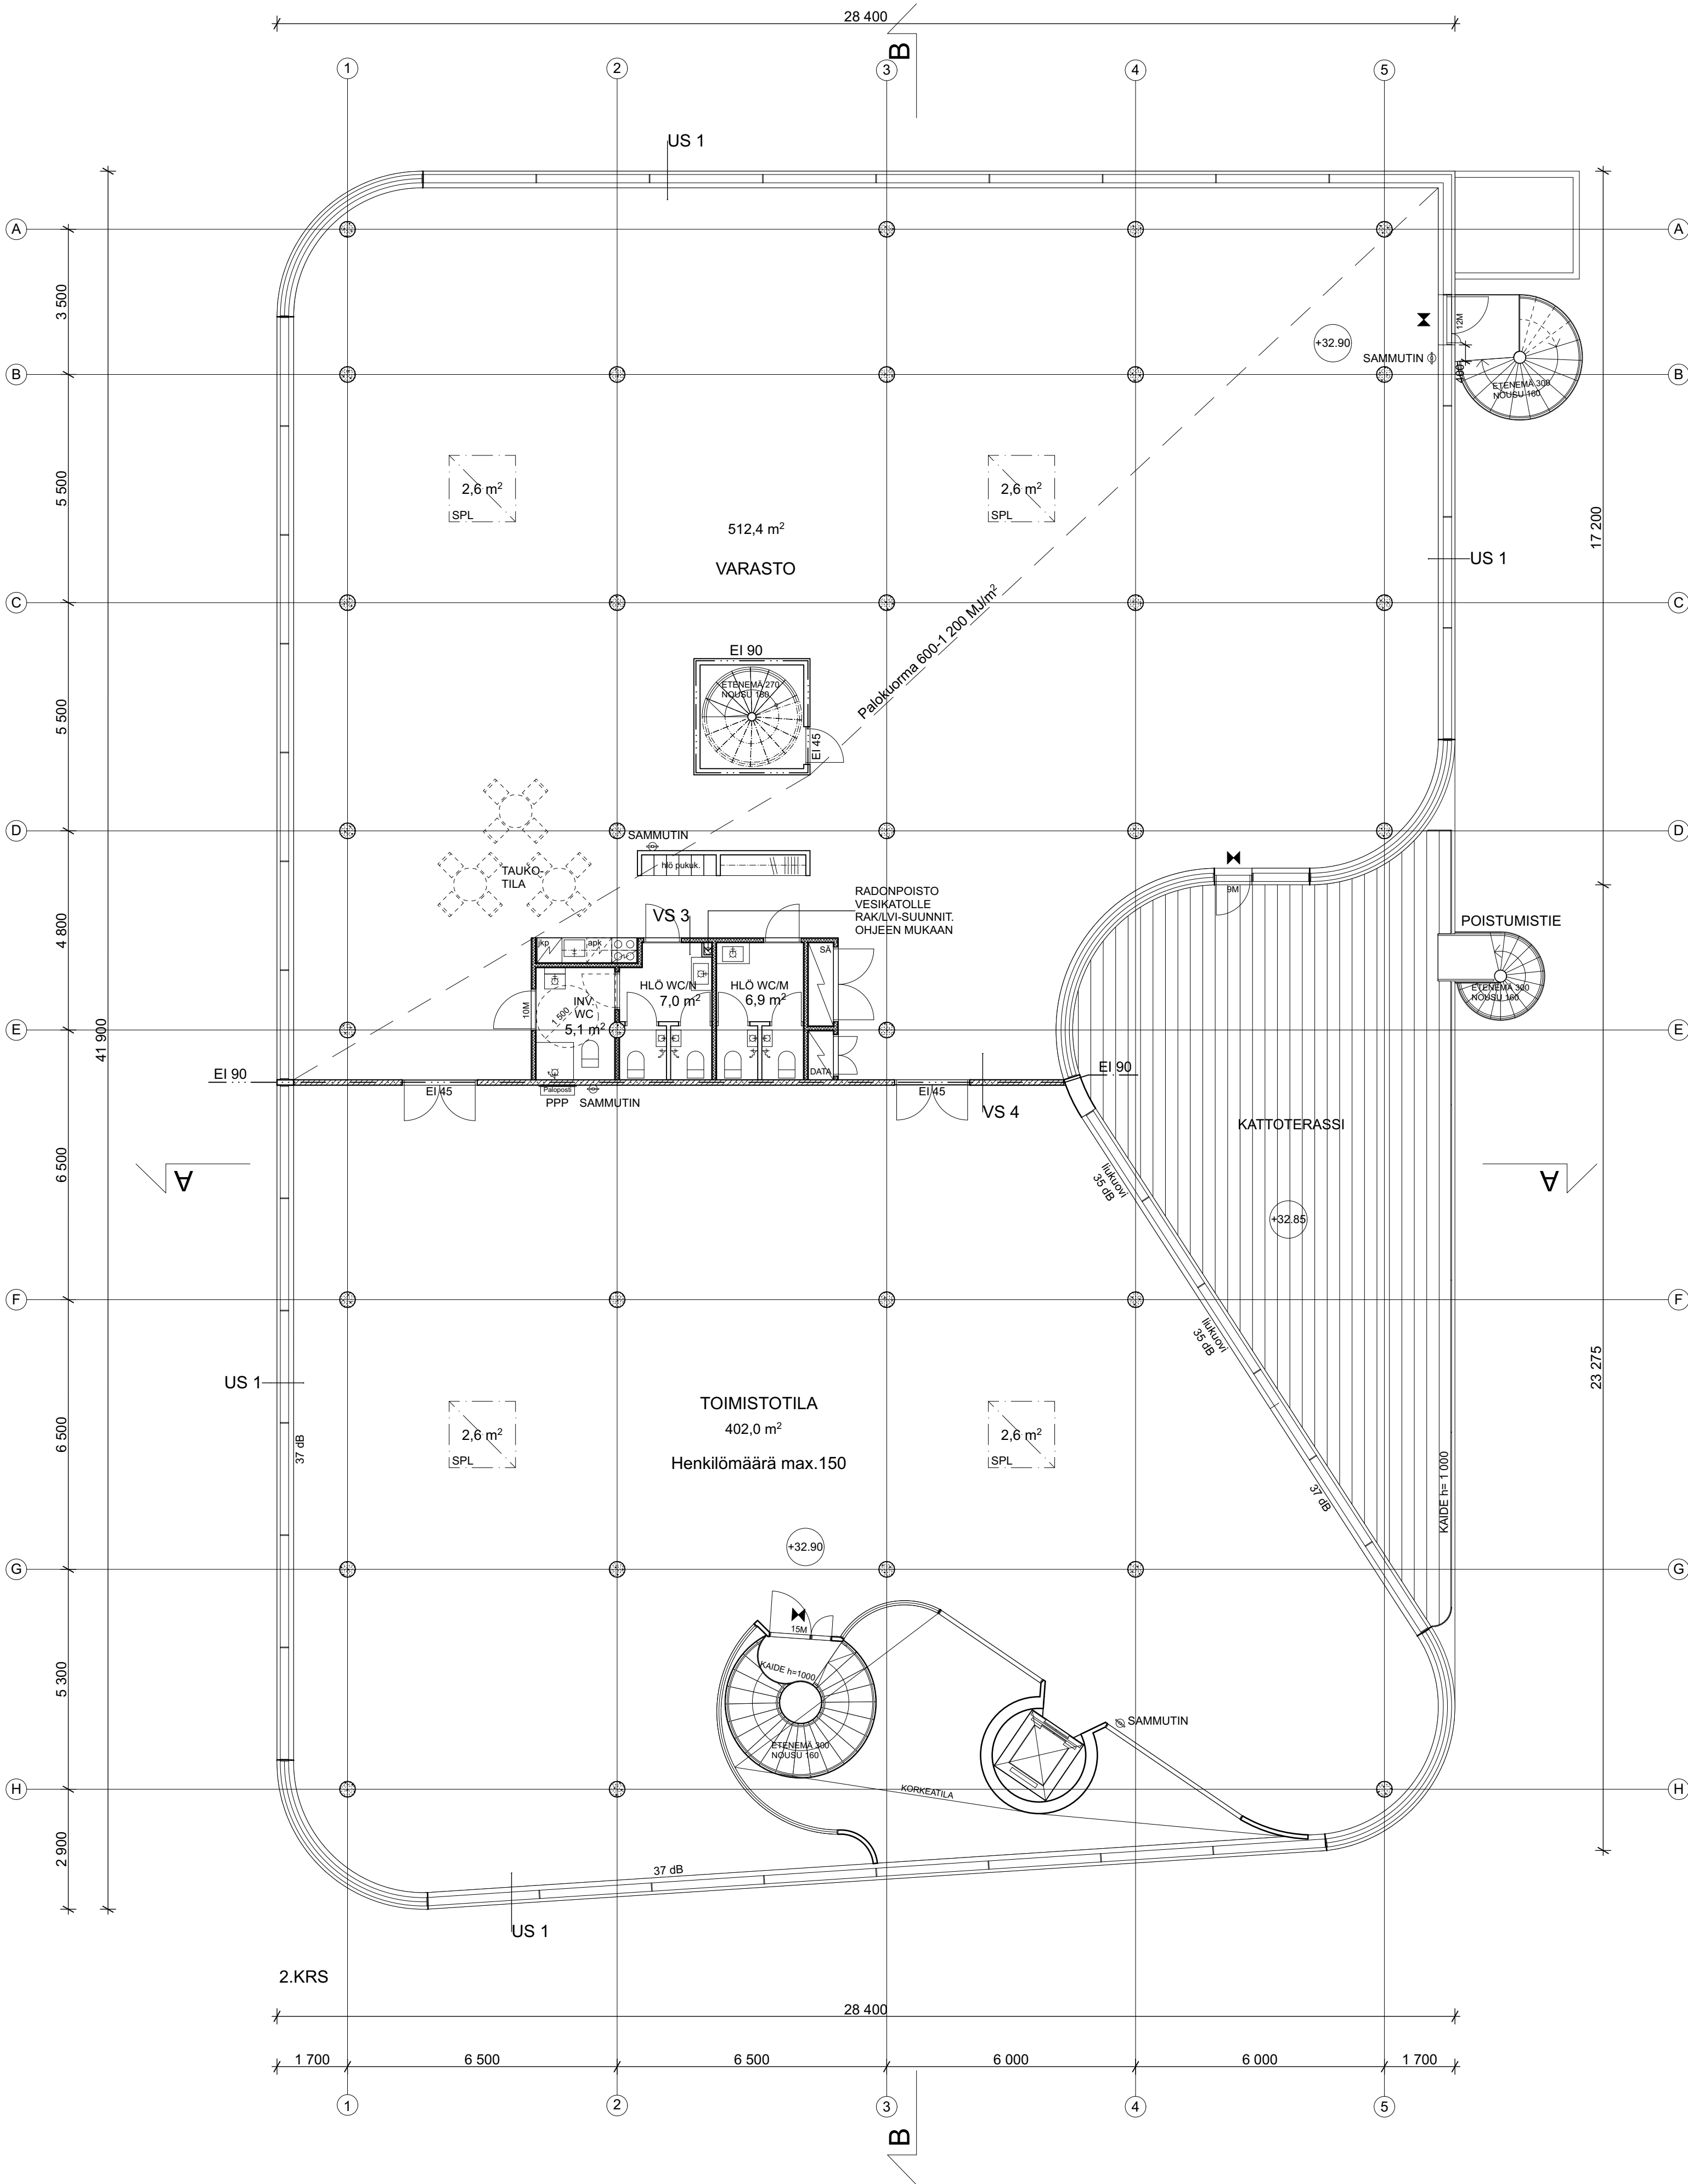

KORKEUSJÄRJESTELMÄ N2000

K.osa/Kylä 26	Korttel/Tila 114	Tontti/Rn:o 12	Viranomaisen arkitointimerkintäjä varten
Rakennustoimenpide UUDISRAKENNUS	Piirustuslaji Pääpiirustus	Juoks.n:o 03/07	
Rakennuskohteen nimi ja osoite KIINTEISTÖ OY PETIKONPORTTI KAAKELIKAARI 4 A 01720 VANTAA	Piirustuksen sisältö POHJAPIIRUSTUS 1.KRS	Mittakaava 1:100	
Suunnittelijan nimi, päiväys ja allekirjoitus ARKKITEHTITOIMISTO MINNA MAGNUSSEN PIETARINKATU 15 L 1 00140 HELSINKI tel 040 596 7724 toimisto@magnussen.fi 09.05.2019 Minna Magnussen, arkkit. SAFA	Suunnitteluala, työn numero ja piirustuksen numero	Muutos -	


ARK

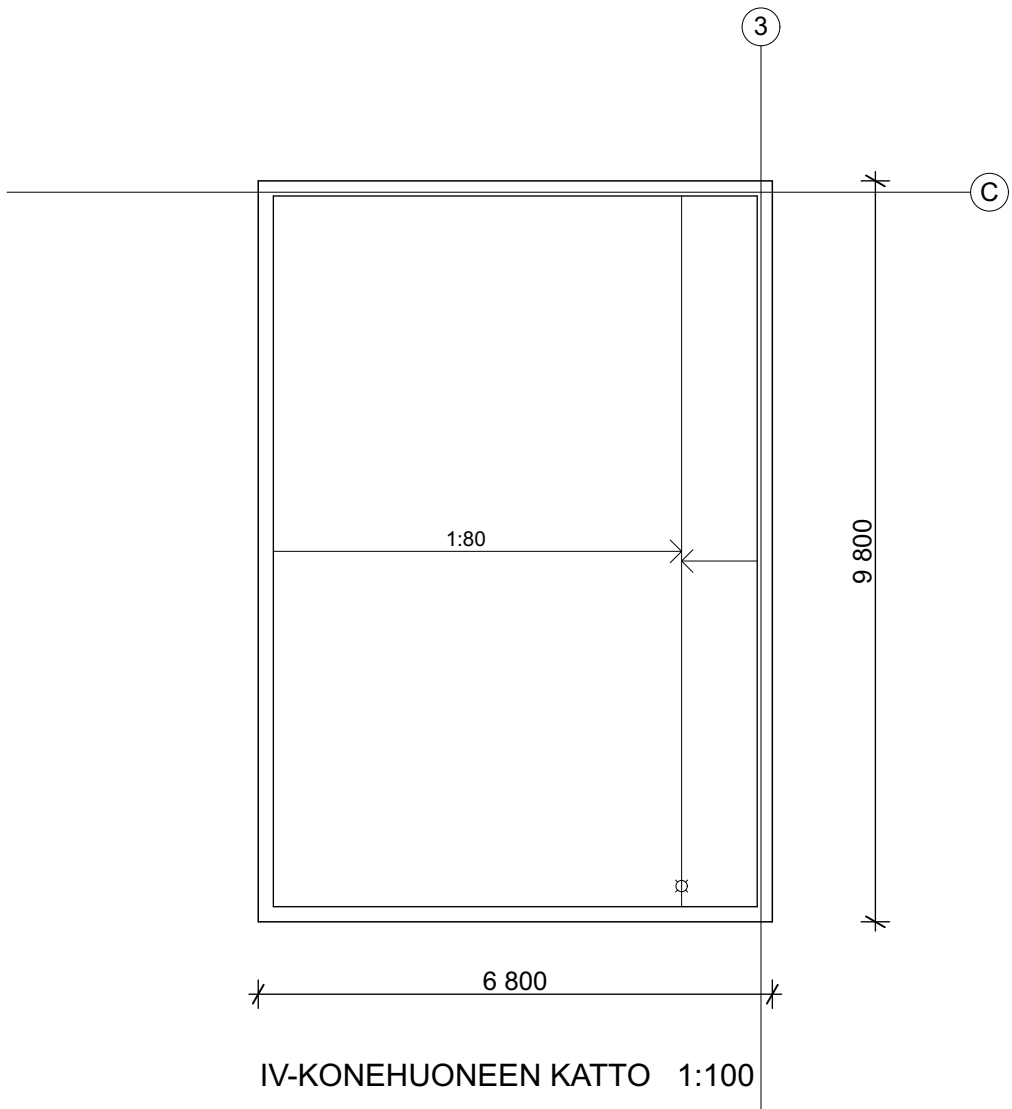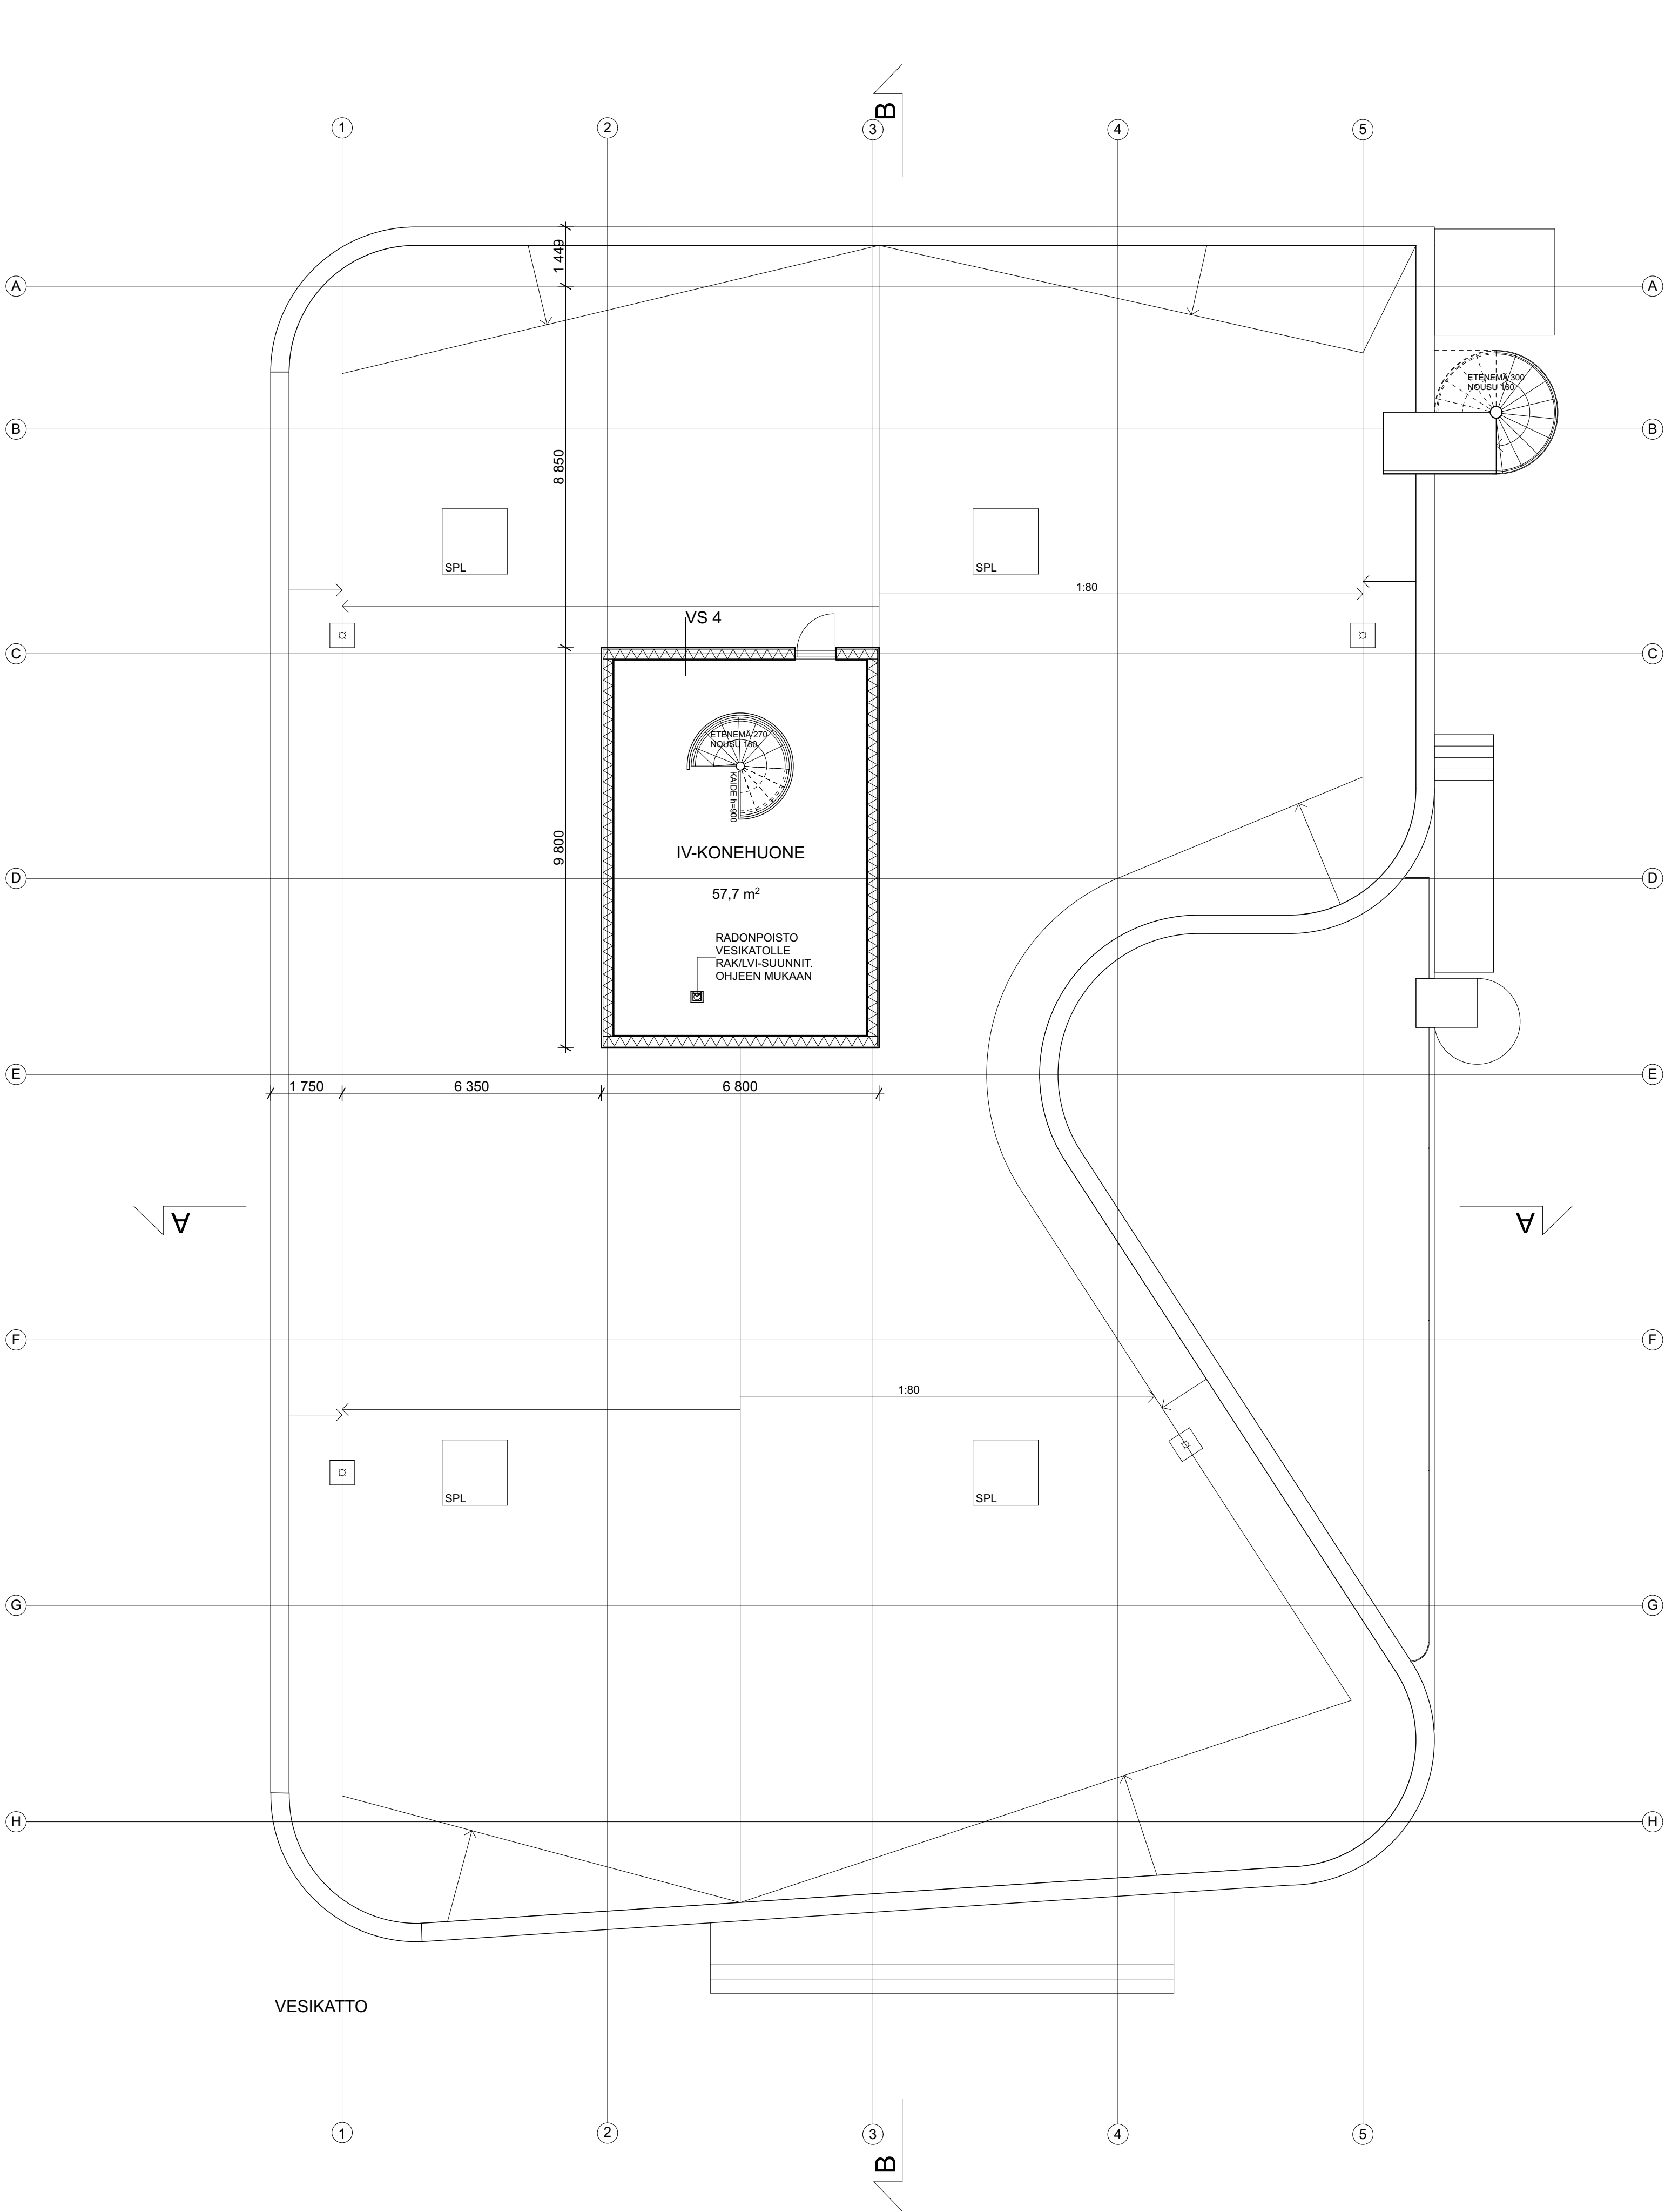


KORKEUSJÄRJESTELMÄ N2000

K.osa/Kylä 26	Kortteli/Tila 114	Tontti/Rn:o 12	Viranomaisen arkistointimerkintäjä varten	
Rakennustoimenpide UUDISRAKENNUS			Piirustuslaji Pääpiirustus	Juoks.n:o 04/07
Rakennuskohteen nimi ja osoite KIINTEISTÖ OY PETIKONPORTTI KAAKELIKAARI 4 A 01720 VANTAA			Piirustuksen sisältö VESIKATTO	Mittakaava 1:100
Suunnittelijan nimi, päiväys ja allekirjoitus ARKKITEHTITOIMISTO MINNA MAGNUSSEN PIETARINKATU 15 L 1 00140 HELSINKI tel 040 596 7724 toimisto@magnussen.fi 09.05.2019 Minna Magnussen, arkkit. SAFA			Suunnitteluala, työn numero ja piirustuksen numero	Muutos -

ARK

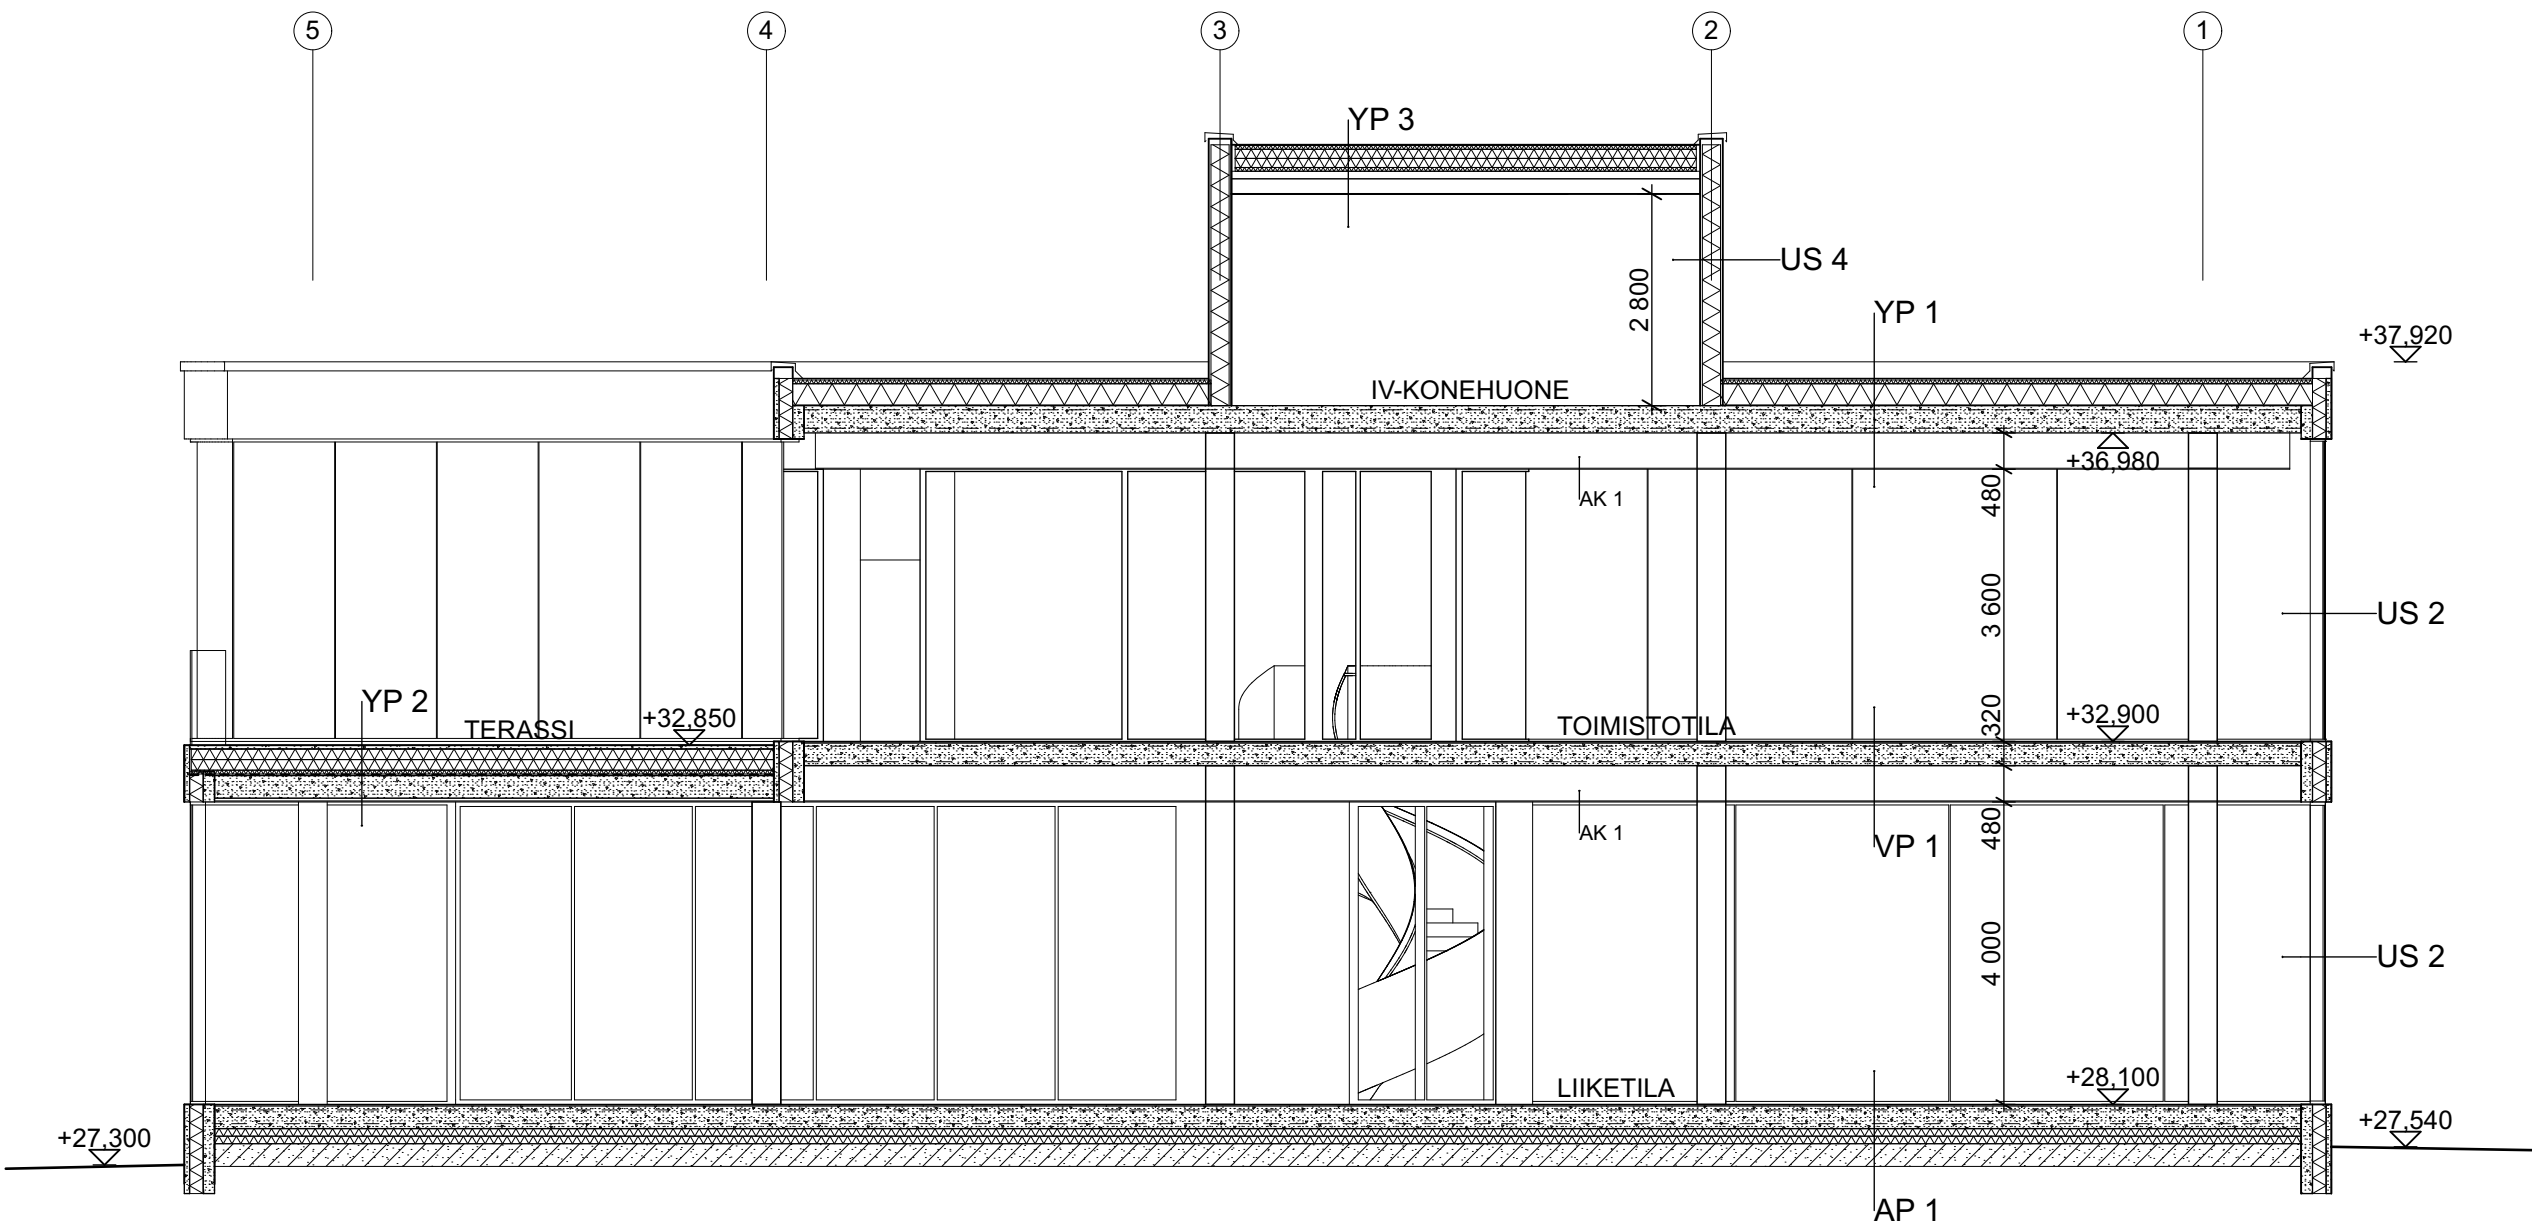


LEIKKAUS A-A

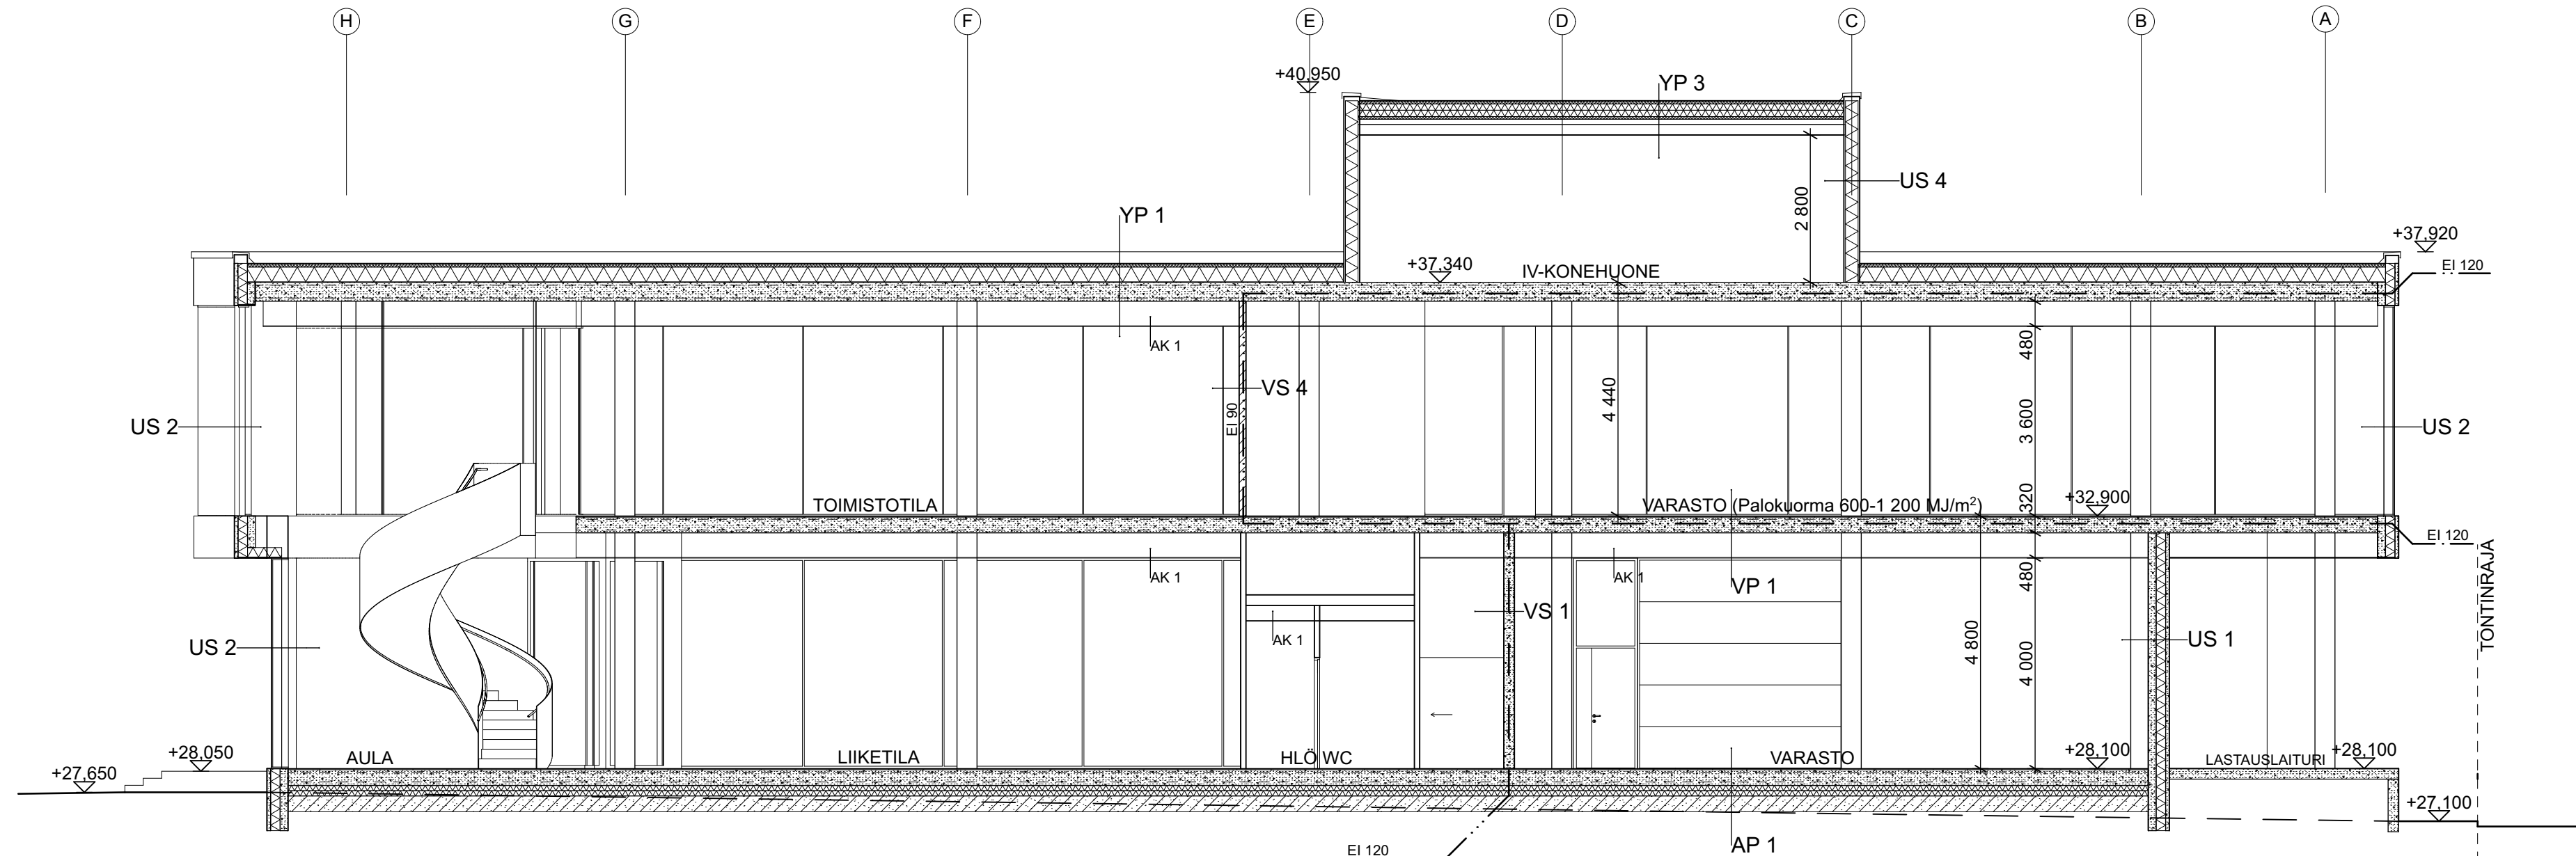

LEIKKAUS B-B

KORKEUSJÄRJESTELMÄ N2000

K.osa/Kylä 26	Kortteli/Tila 114	Tonhti/Rn:o 12	Viranomaisen arkitointimerkintäjä varten
Rakennustoimenpide UUDISRAKENNUS	Piirustuslaji Pääpiirustus	Juoks.n:o 05/07	
Rakennuskohteen nimi ja osoite KIINTEISTÖ OY PETIKONPORTTI KAAKELIKAARI 4 A 01720 VANTAA	Piirustuksen sisältö LEIKKAUS A-A JA B-B	Mittakaavat 1:100	
Suunnittelijan nimi, päiväys ja allekirjoitus ARKKITEHTITOIMISTO MINNA MAGNUSSEN PIETARINKATU 15 L 1 00140 HELSINKI tel 040 596 7724 toimisto@magnussen.fi 09.05.2019 Minna Magnussen, arkkit. SAFA	Suunnitteluala, työn numero ja piirustuksen numero ARK	Muutos -	

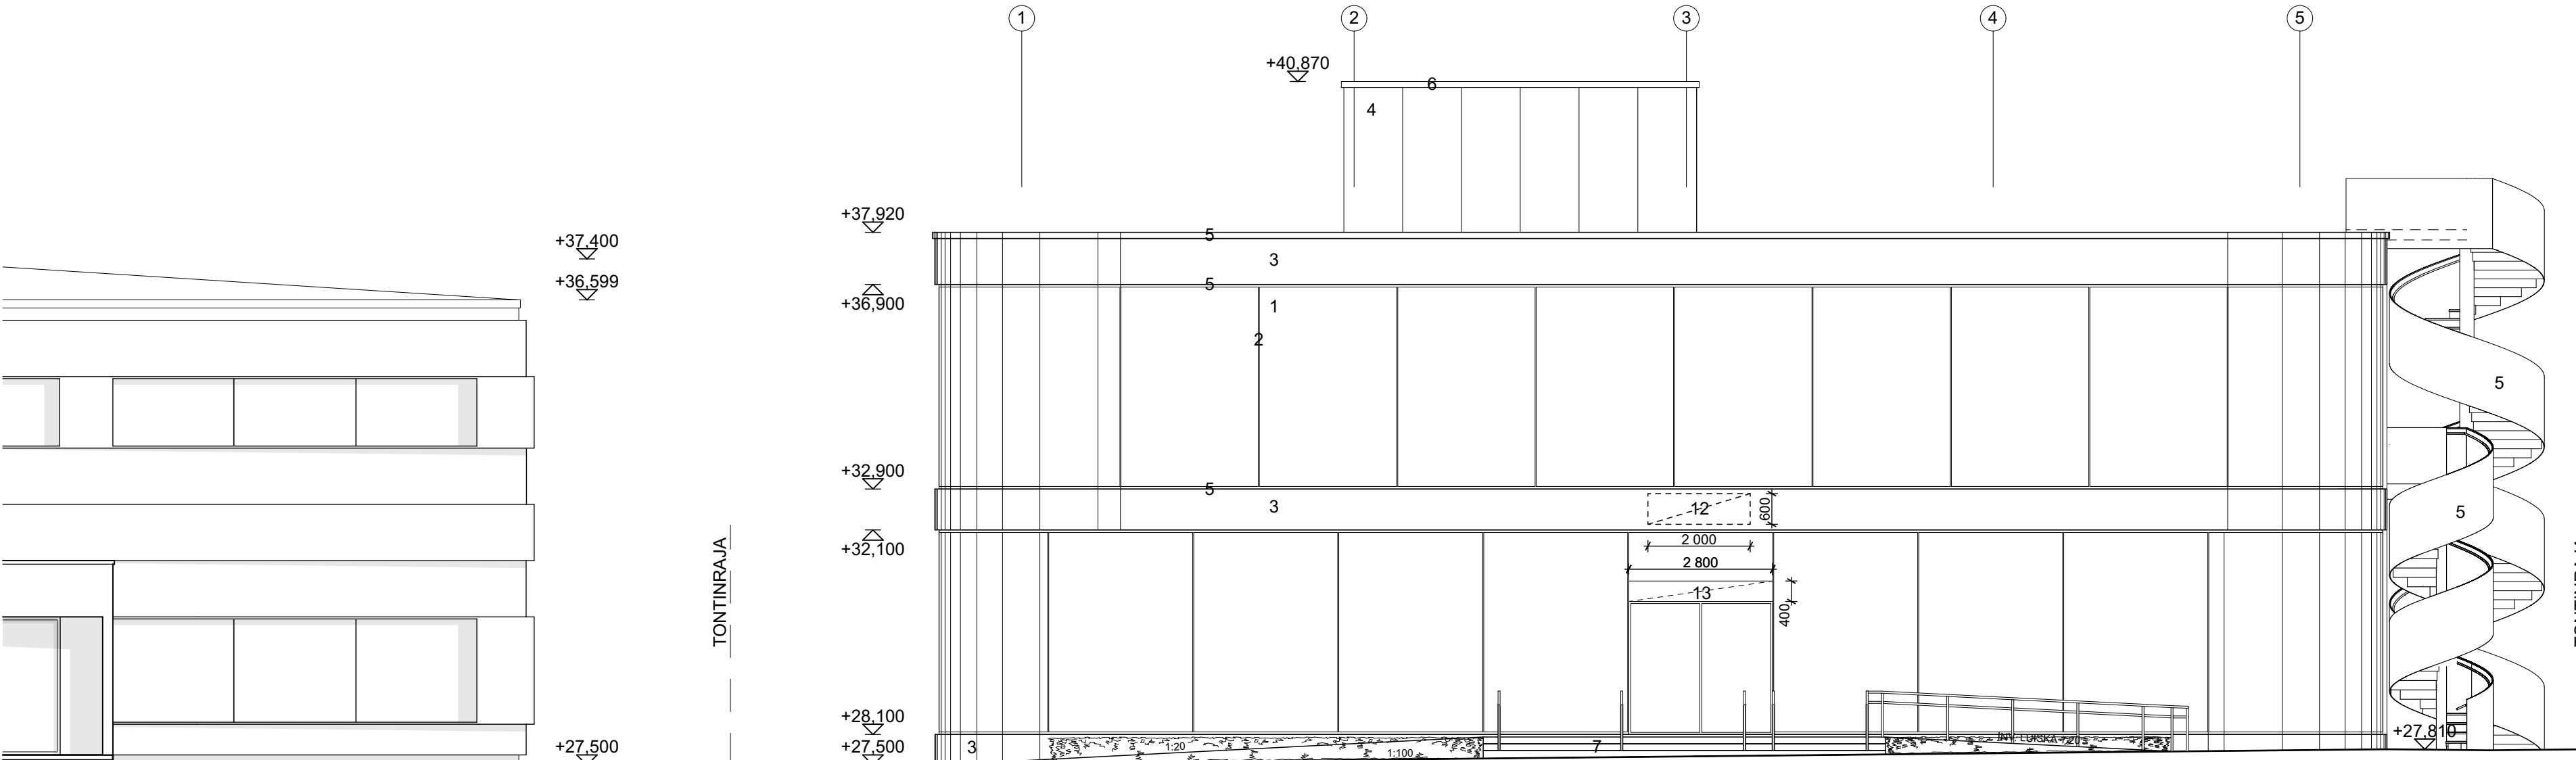


(Kaakelikaari 4b)

JULKISIVU KAAKKOON (KEHÄ III)

1. KIRKASLASI, TURVALASI
2. LASILIITOS, KITTI, MUSTA
3. RAPPAAUS, KESKIHARMAA, ESIM. STO 16244
4. METALLI PÄÄLLYSTEINEN KOMPOSIITTILEVY, ESIM. ALPOLIC, SLATE BLACK BSM, MATTI MUSTA TAI VASTAAVA
5. TERÄS TAI ALUMIINI, RR 41, KESKIHARMAA REIKÄLEVY
- ASKELMIEN ETENEMÄT TERÄSRITILÄÄ
6. ALUMIINI, RR 33, MUSTA
7. BETONI
8. NOSTO-OVI, ALUMIINI, RR 41, KESKIHARMAA
9. KAIDE, KIRKASLASI, TURVALASI
10. KAIDE, TERÄS/TERÄSVERKKO, RR 41, KESKIHARMAA
11. MAINOSLAITE, PYLONI, 1500X1800 mm, VALAISTU
12. MAINOSLAITE JULKISIVUSSA, 2000X600 mm, IRTOKIRJAIMIN, FONTTI max. 400mm, VALAISTU
13. MAINOSLAITE JULKISIVUSSA, 2 600X400 mm, IRTOKIRJAIMIN, FONTTI max. 300mm, VALAISTU



- KAITEET JA KÄSIJOHTEET RT 88-11019

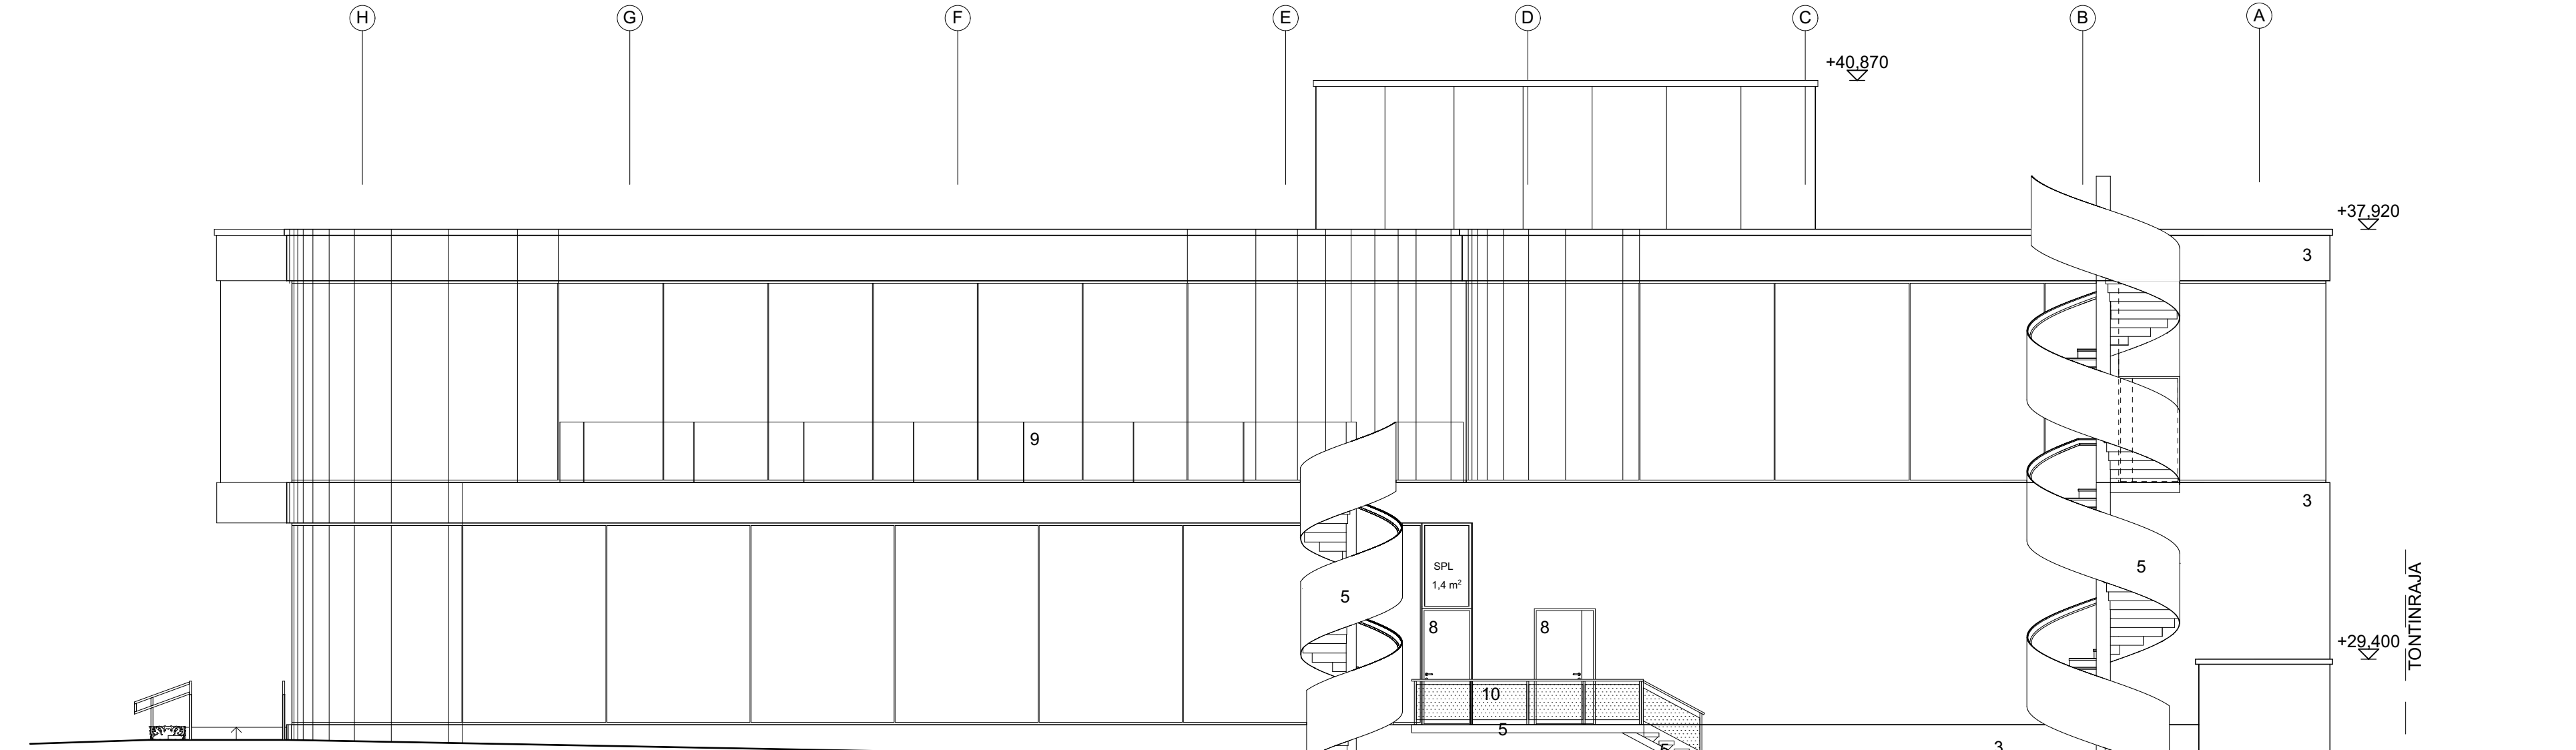

JULKISIVU KOILLISEEN

KORKEUSJÄRJESTELMÄ N2000

K.osa/Kylä 26	Kortteli/Tila 114	Tontti/Rn:o 12	Viranomaisen arkistointimerkintä varten	
Rakennustoimenpide UUDISRAKENNUS		Pääpiirustus Pääpiirustus		Juoksu.n:o 06/07
Rakennuskohteen nimi ja osoite KIINTEISTÖ OY PETIKONPORTTI KAAKELIKAARI 4 A 01720 VANTAA		Pääpiirustuksen sisältö JULKISIVU KAAKKOON JA KOILLISEEN		Mittakaavat 1:100
Suunnittelijan nimi, päiväys ja allekirjoitus ARKKITEHTITOIMISTO MINNA MAGNUSSEN PIETARINKATU 15 L 1 00140 HELSINKI tel 040 596 7724 toimisto@magnussen.fi 09.05.2019 Minna Magnussen, arkkit. SAFA		Suunnitteluala, työn numero ja piirustuksen numero		Muutos -

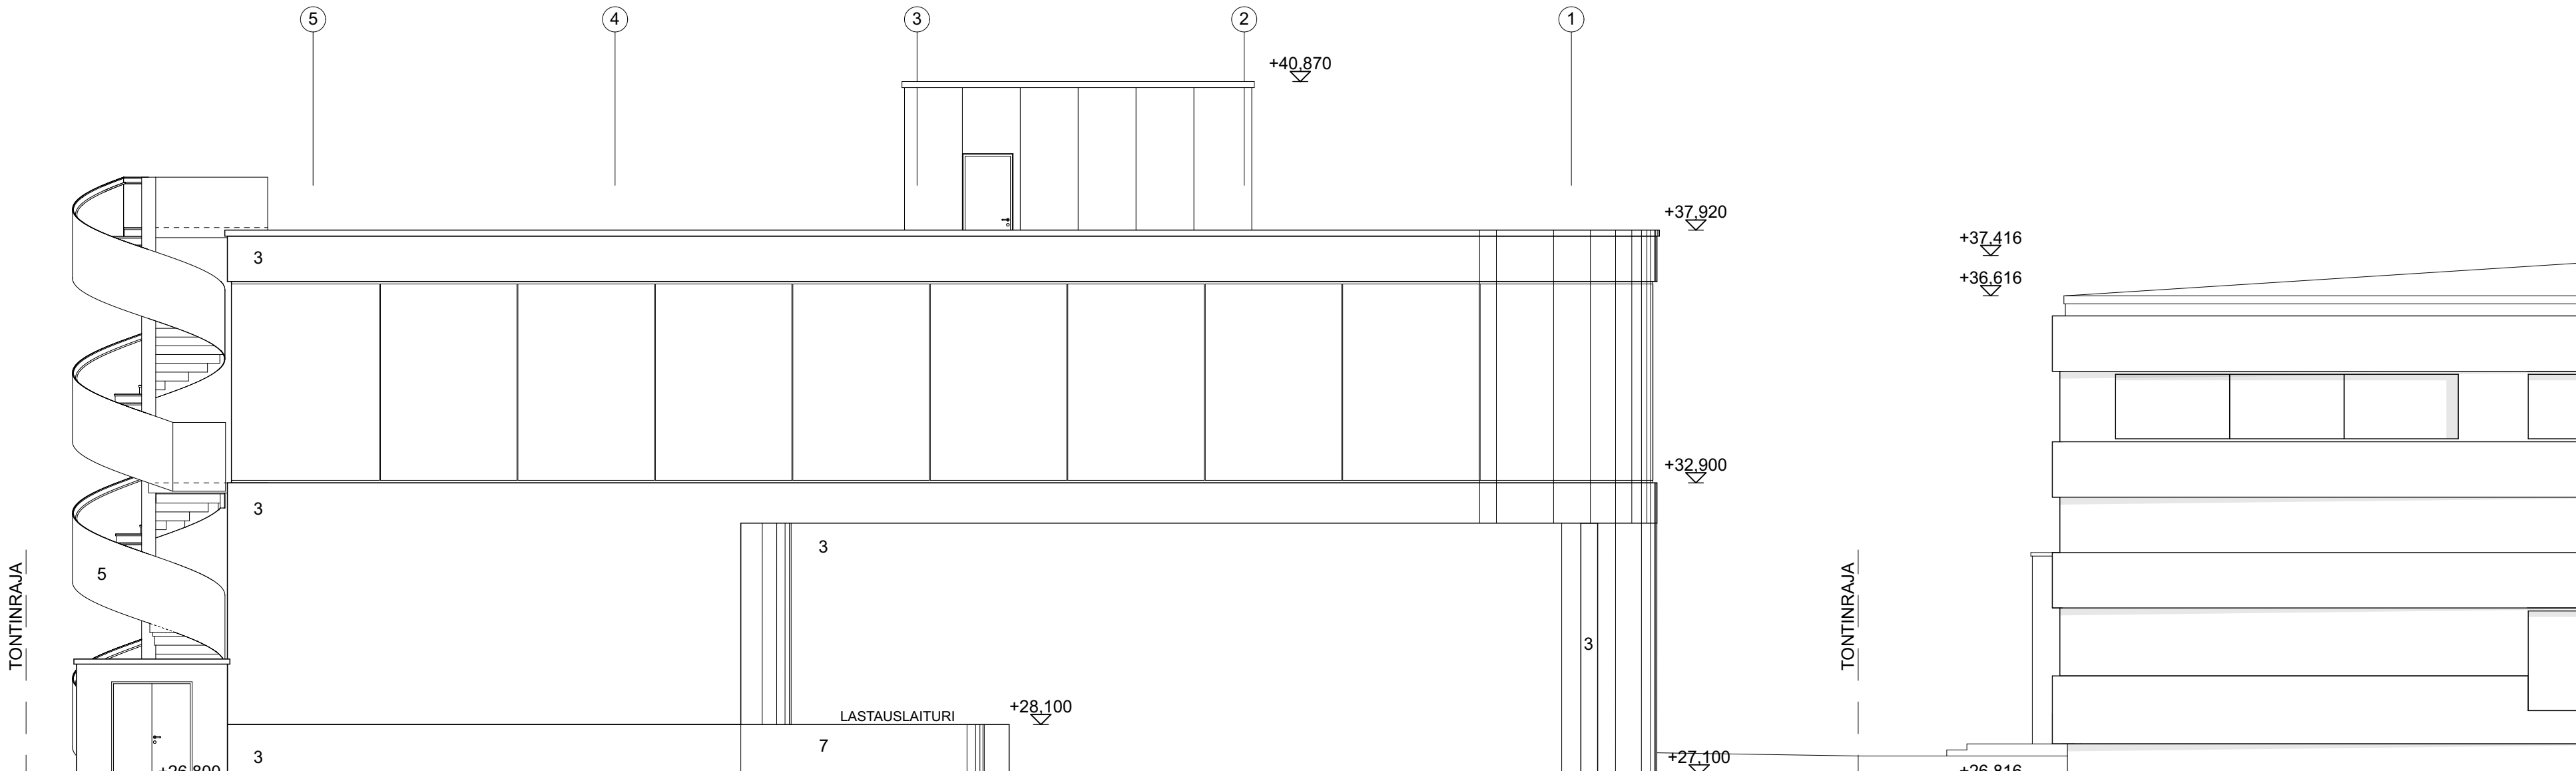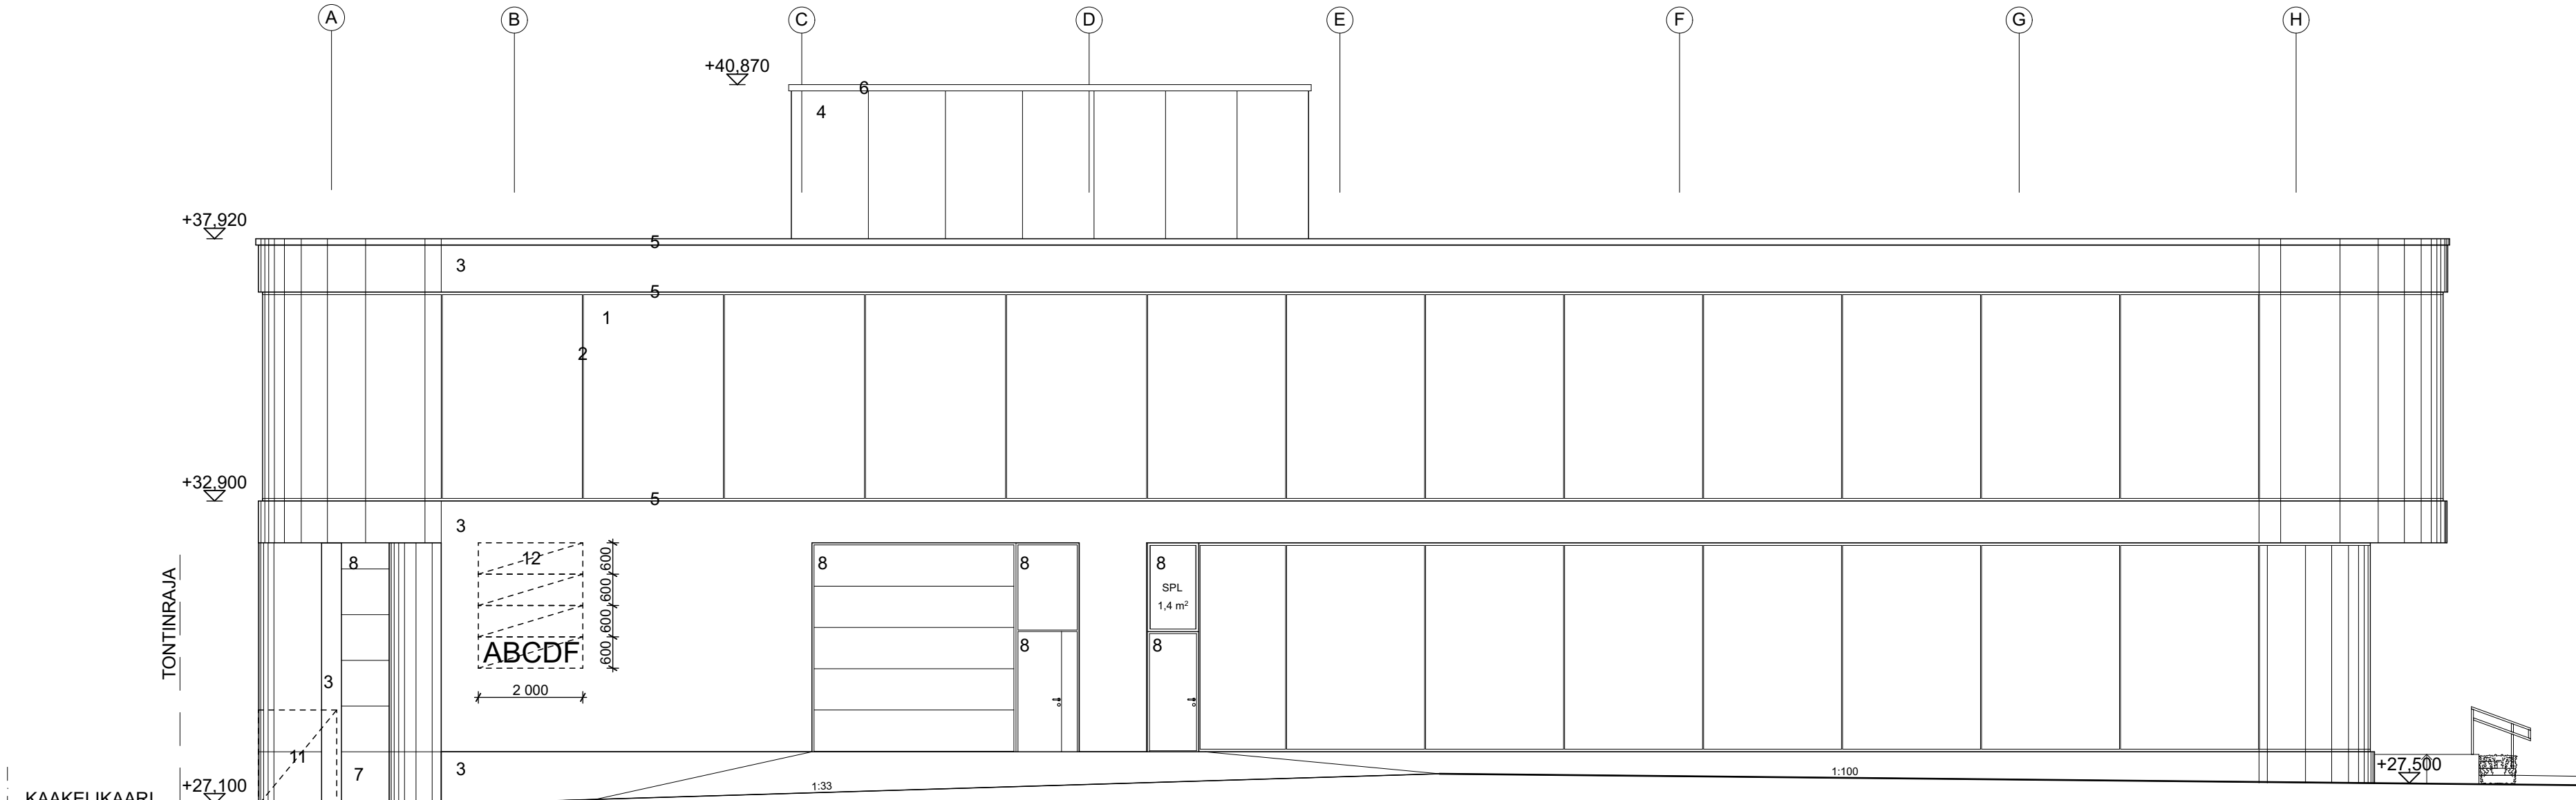

JULKISIVU LOUNAASEEN

1. KIRKASLASI, TURVALASI
2. LASILIITOS, KITTI, MUSTA
3. RAPPAUS, KESKIHARMAA, ESIM. STO 16244
4. METALLI PÄÄLLYSTEINEN KOMPOSIITTILEVY, ESIM. ALPOLIC, SLATE BLACK BSM, MATTI MUSTA TAI VASTAAVA
5. TERÄS TAI ALUMIINI, RR 41, KESKIHARMAA REIKÄLEVY
- ASKELMIEN ETENEMÄT TERÄSRITILÄÄ
6. ALUMIINI, RR 33, MUSTA
7. BETONI
8. NOSTO-OVI, ALUMIINI, RR 41, KESKIHARMAA
9. KAIDE, KIRKASLASI, TURVALASI
10. KAIDE, TERÄS/TERÄSVERKKO, RR 41, KESKIHARMAA
11. MAINOSLAITE, PYLONI, 1500X1800 mm, VALAISTU
12. MAINOSLAITE JULKISIVUSSA, 2000X600 mm, IRTOKIRJAIMIN, FONTTI max. 400mm, VALAISTU
13. MAINOSLAITE JULKISIVUSSA, 2 600X400 mm, IRTOKIRJAIMIN, FONTTI max. 300mm, VALAISTU


- KAITEET JA KÄSIJOHTEET RT 88-11019

JULKISIVU LUOTEESEEN

KORKEUSJÄRJESTELMÄ N2000

K.osa/Kylä 26	Kortteli/Tila 114	Tontti/Rn:o 12	Viranomaisen arkitointimerkintä varten
Rakennustoimenpide UUDISRAKENNUS	Piirustustyyli Pääpiirustus	Juoksu.n:o 07/07	
Rakennuskohteen nimi ja osoite KIINTEISTÖ OY PETIKONPORTTI KAARKELIKAARI 4 A 01720 VANTAA	Piirustuksen sisältö JULKISIVU LOUNAASEEN JA LUOTEESEEN	Mittakaavat 1:100	
Suunnittelijan nimi, päiväys ja allekirjoitus ARKKITEHTITOIMISTO MINNA MAGNUSSEN PIETARINKATU 15 L 1 00140 HELSINKI tel 040 596 7724 toimisto@magnussen.fi 09.05.2019 Minna Magnussen, arkkit. SAFA	Suunnitteluala, työn numero ja piirustuksen numero	Muutos	-


ARK

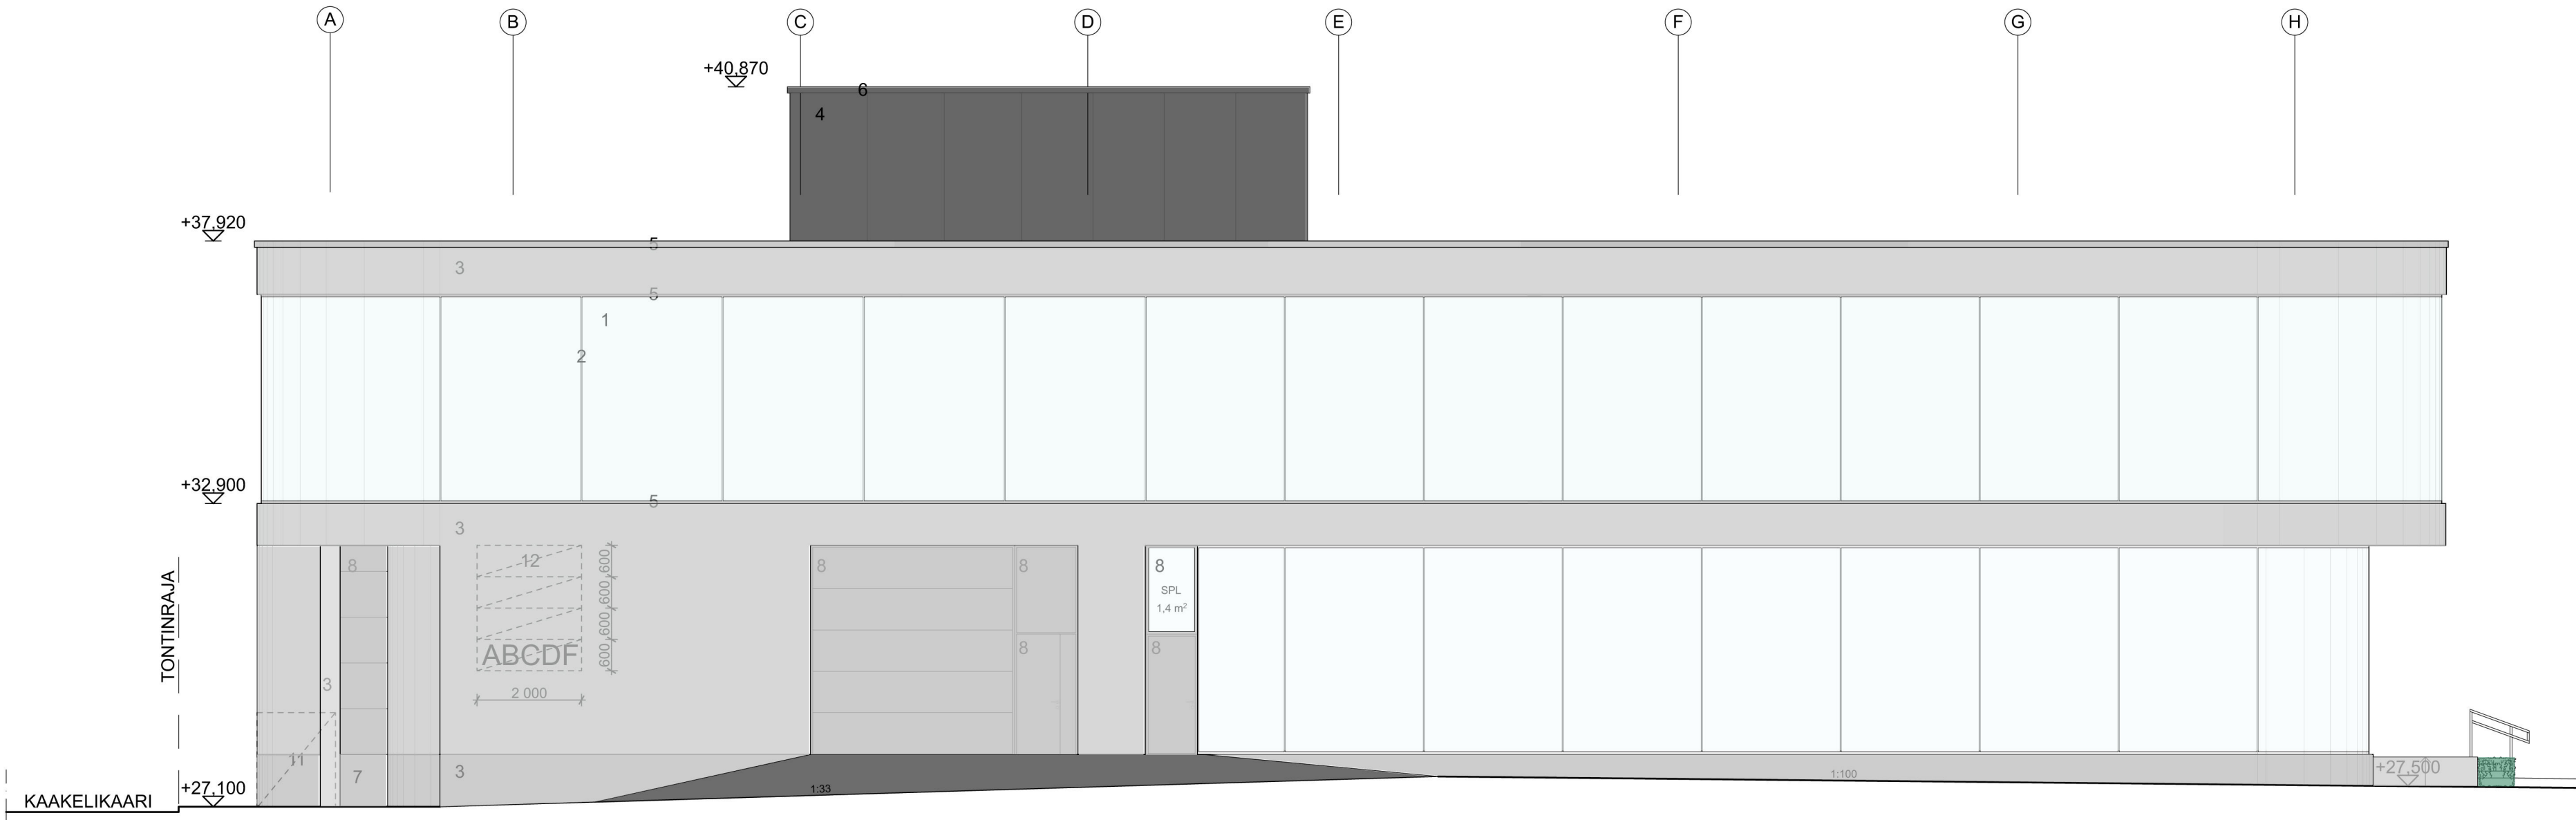

JULKISIVU LOUNAASEEN

1. KIRKASLASI, TURVALASI
2. LASILIITOS, KITTI, MUSTA
3. RAPPAAUS, KESKIHARMAA, ESIM. STO 16244
4. METALLI PÄÄLYSTEINEN KOMPOSIITTILEVY, ESIM. ALPOLIC, SLATE BLACK BSM, MATTA MUSTA TAI VASTAAVA
5. TERÄS TAI ALUMIINI, RR 41, KESKIHARMAA REIKÄLEVY
- ASKELMIEN ETENEMÄT TERÄSRITILÄÄ
6. ALUMIINI, RR 33, MUSTA
7. BETONI
8. NOSTO-OVI, ALUMIINI, RR 41, KESKIHARMAA
9. KAIDE, KIRKASLASI, TURVALASI
10. KAIDE, TERÄS/TERÄSVERKKO, RR 41, KESKIHARMAA
11. MAINOSLAITE, PYLONI, 1500X1800 mm, VALAISTU
12. MAINOSLAITE JULKISIVUSSA, 2000X600 mm, IRTOKIRJAIMIN, FONTTI max. 400mm, VALAISTU
13. MAINOSLAITE JULKISIVUSSA, 2 600X400 mm, IRTOKIRJAIMIN, FONTTI max. 300mm, VALAISTU


- KAITEET JA KÄSIJOHTEET RT 88-11019

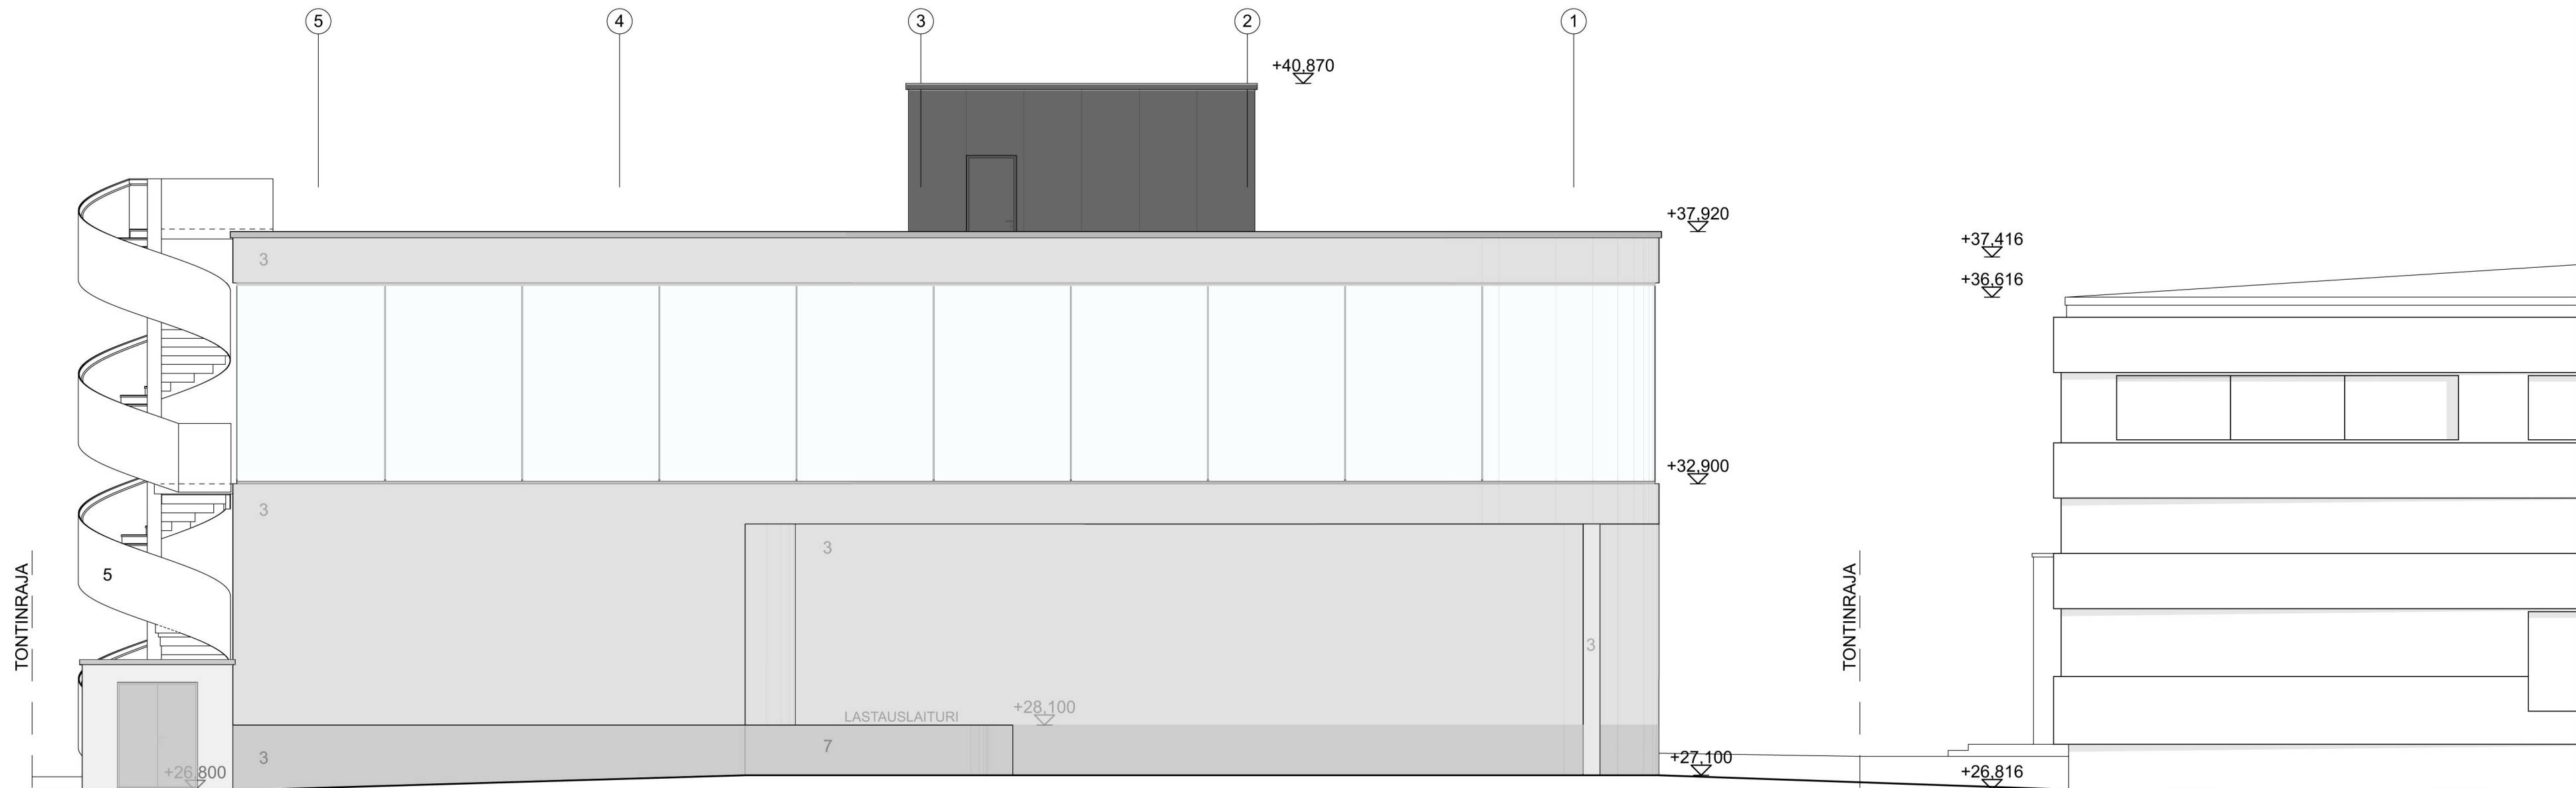

JULKISIVU LUOTEeseen

KORKEUSJÄRJESTELMÄ N2000

K.osa/Kylä 26	Kortteli/Tila 114	Tontti/Rn:o 12	Viranomaisen arkistointimerkintä varten
Rakennustoimenpide UUDISRAKENNUS	Piirustustyyppi Pääpiirustus	Juoksu.nro 07/07	
Rakennuskohteen nimi ja osoite KIINTEISTÖ OY PETIKONPORTTI KAAKELIKAARI 4 A 01720 VANTAA	Piirustuksen sisältö JULKISIVU LOUNAASEEN JA LUOTEeseen	Mittakaavat 1:100	
Suunnittelijan nimi, päiväys ja allekirjoitus ARKKITEHTITOIMISTO MINNA MAGNUSSEN PIETARINKATU 15 L 1 00140 HELSINKI tel 040 596 7724 toimisto@magnussen.fi 09.05.2019 Minna Magnussen, arkkit. SAFA	Suunnitteluala, työn numero ja piirustuksen numero	Muutos -	

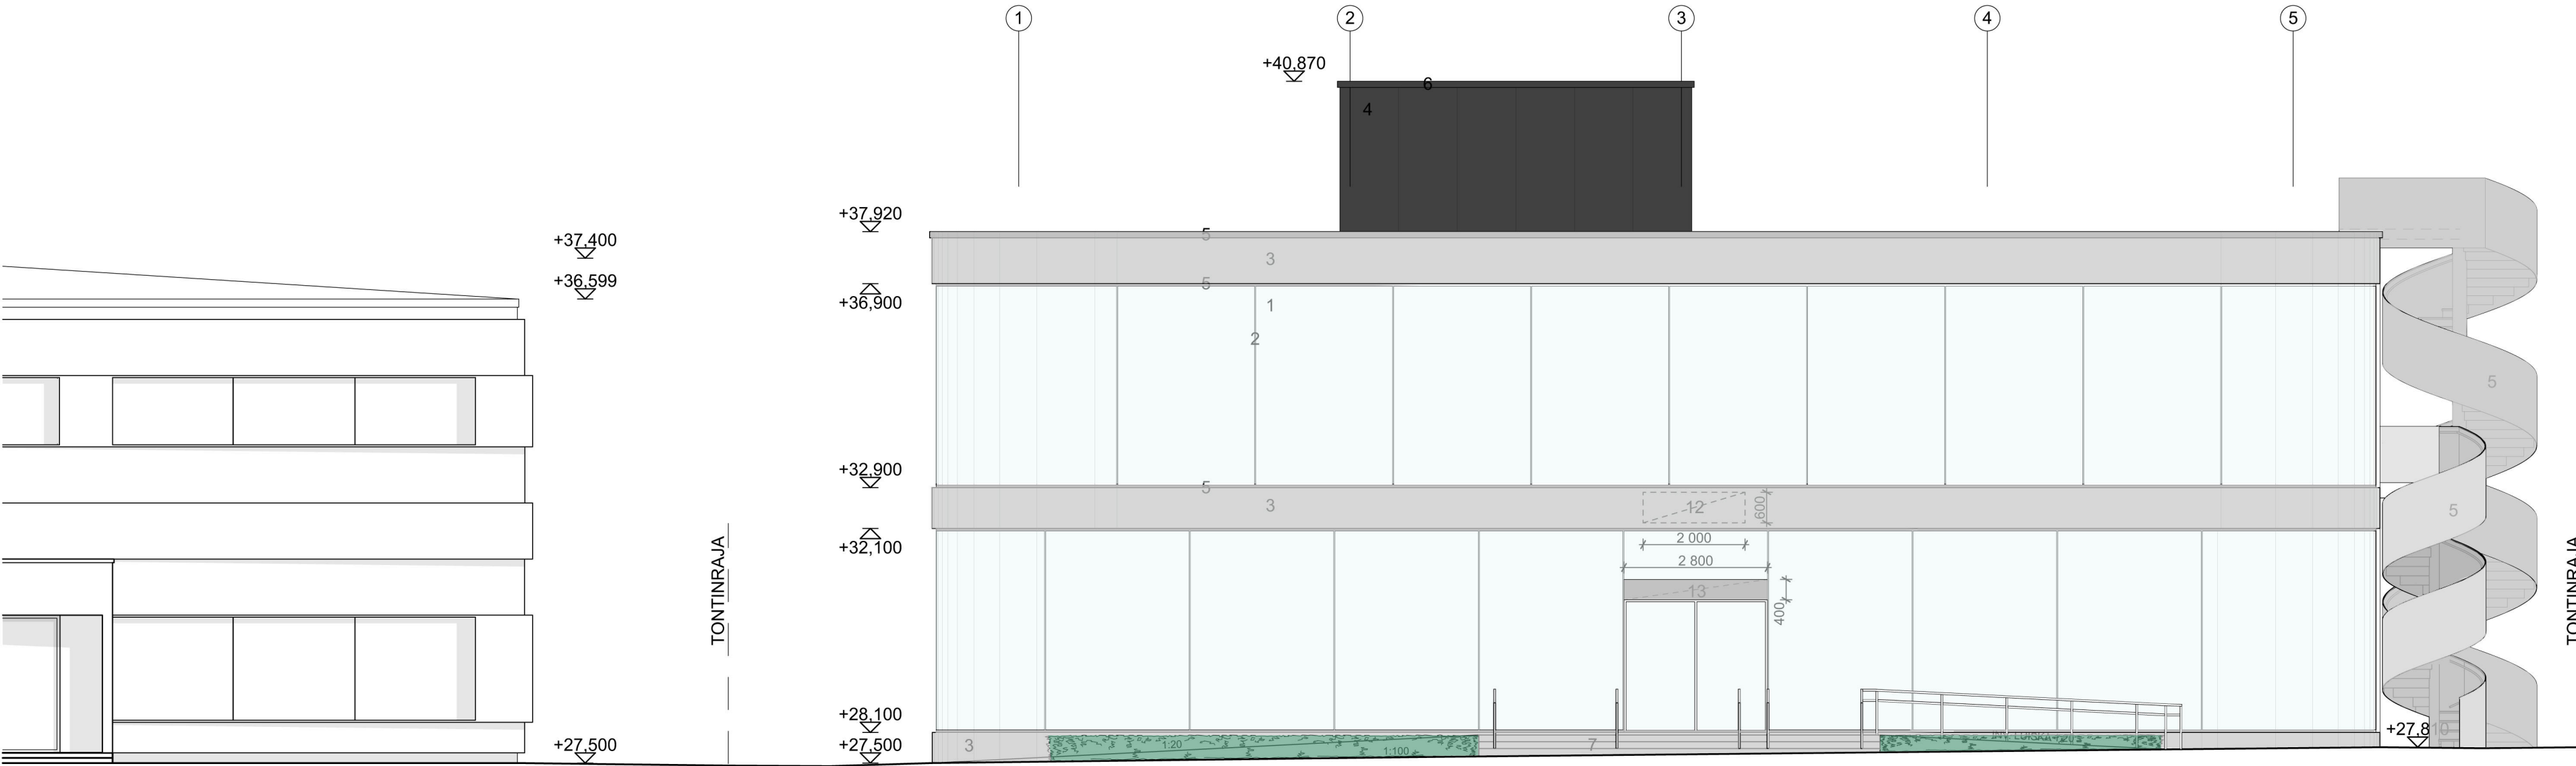


(Kaakelikaari 4b)

JULKISIVU KAAKKOON (KEHÄ III)

1. KIRKASLASI, TURVALASI
2. LASILIITOS, KITTI, MUSTA
3. RAPPAAUS, KESKIHARMAA, ESIM. STO 16244
4. METALLI PÄÄLLYSTEINEN KOMPOSIITITILEVY, ESIM. ALPOLIC, SLATE BLACK BSM, MATTI MUSTA TAI VASTAAVA
5. TERÄS TAI ALUMIINI, RR 41, KESKIHARMAA REIKÄLEVY
6. ALUMIINI, RR 33, MUSTA
7. BETONI
8. NOSTO-OVI, ALUMIINI, RR 41, KESKIHARMAA
9. KAIDE, KIRKASLASI, TURVALASI
10. KAIDE, TERÄS/TERÄSVERKKO, RR 41, KESKIHARMAA
11. MAINOSLAITE, PYLÖNI, 1500X1800 mm, VALAISTU
12. MAINOSLAITE JULKISIVUSSA, 2000X600 mm, IRTOKIRJAIMIN, FONTTI max. 400mm, VALAISTU
13. MAINOSLAITE JULKISIVUSSA, 2 600X400 mm, IRTOKIRJAIMIN, FONTTI max. 300mm, VALAISTU

- KAITEET JA KÄSIJOHTEET RT 88-11019

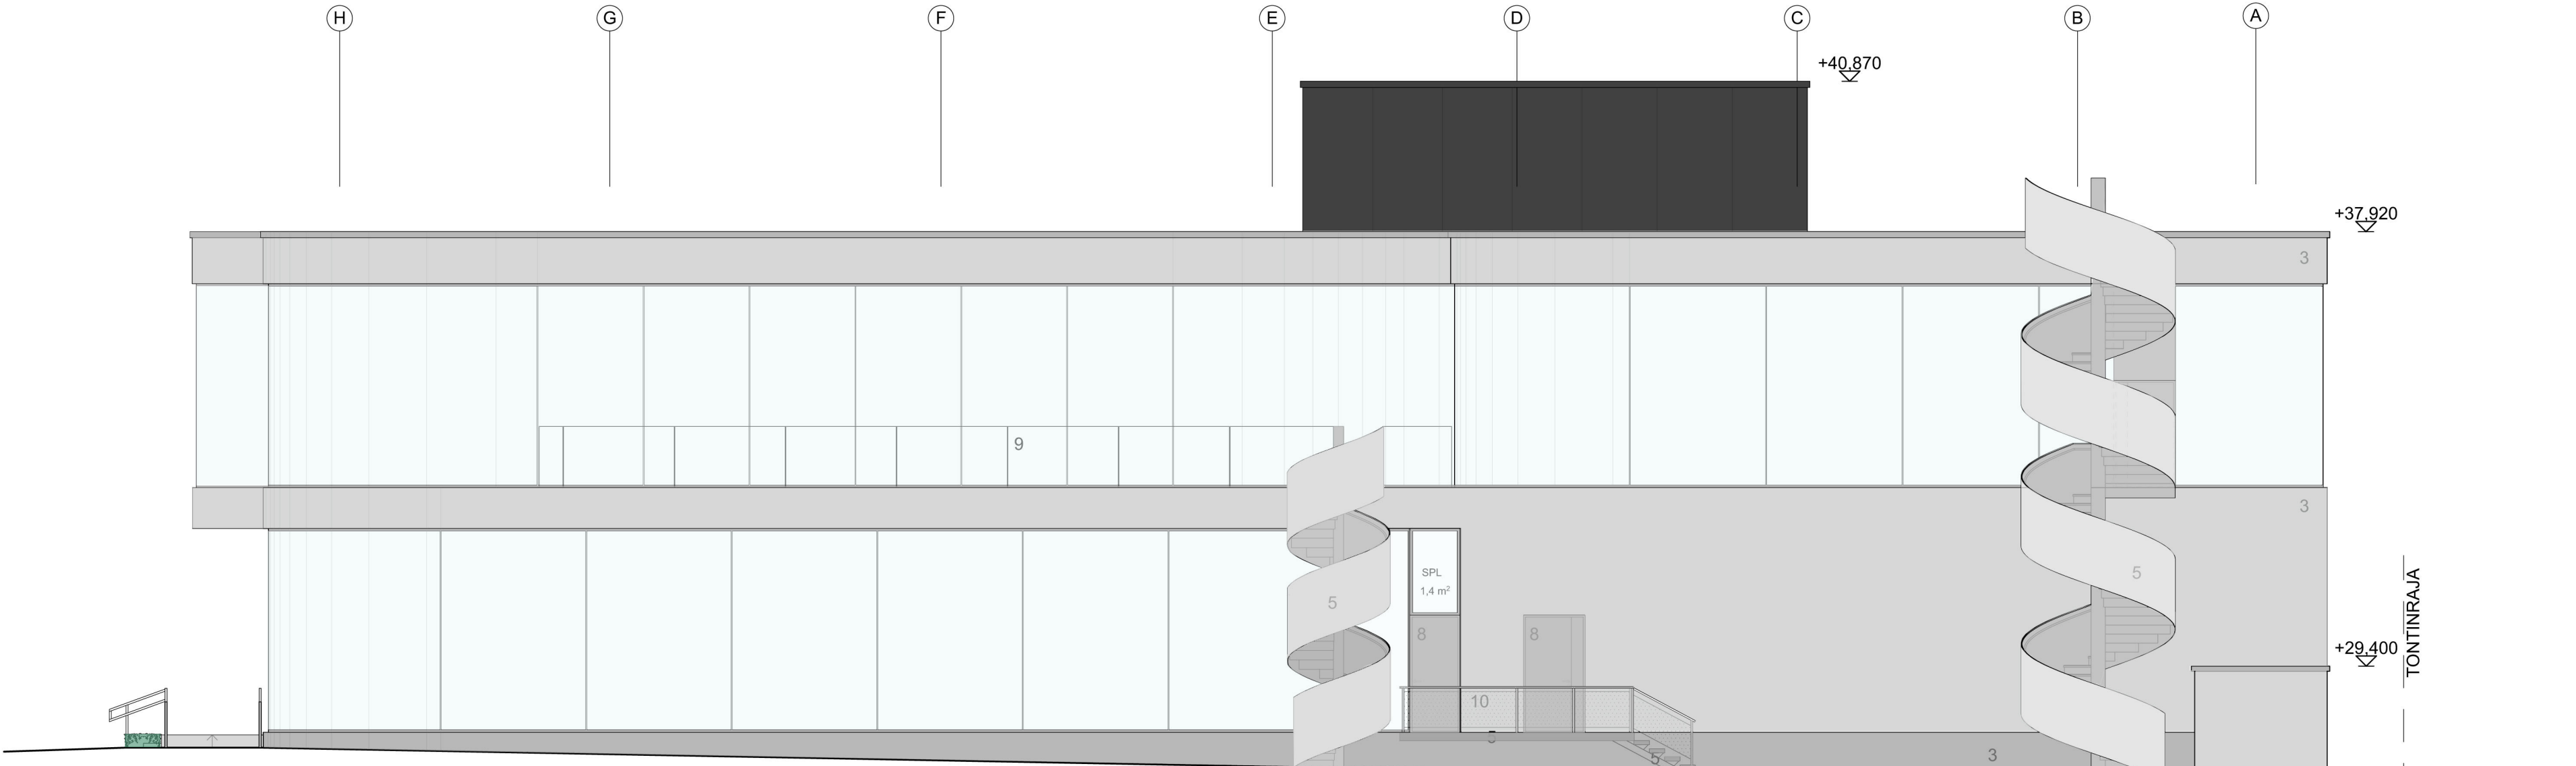


JULKISIVU KOILLISEEN

KORKEUSJÄRJESTELMÄ N2000

K.osa/Kylä	Kortteli/Tila	Tontti/Rn:o	Viranomaisen arkitointimerkintöjä varten	
26	114	12		
Rakennustoimenpide			Piirustuslaji	Juoks.no
UUDISRAKENNUS			Pääpiirustus	06/07
Rakennuskohteen nimi ja osoite			Piirustuksen sisältö	Mittakaavat
KIINTEISTÖ OY PETIKONPORTTI			JULKISIVU	1:100
KAAKELIKAARI 4 A			KAAKKOON JA KOILLISEEN	
01720 VANTAA			Suunnitteluala, työn numero ja piirustuksen numero	Muutos
Suunnittelijan nimi, päiväys ja allekirjoitus				-
ARKKITEHTITOIMISTO MINNA MAGNUSSEN				
PIETARINKATU 15 L 1 00140 HELSINKI				
tel 040 596 7724 toimisto@magnussen.fi				
09.05.2019 Minna Magnussen, arkkit. SÄFA				

ARK



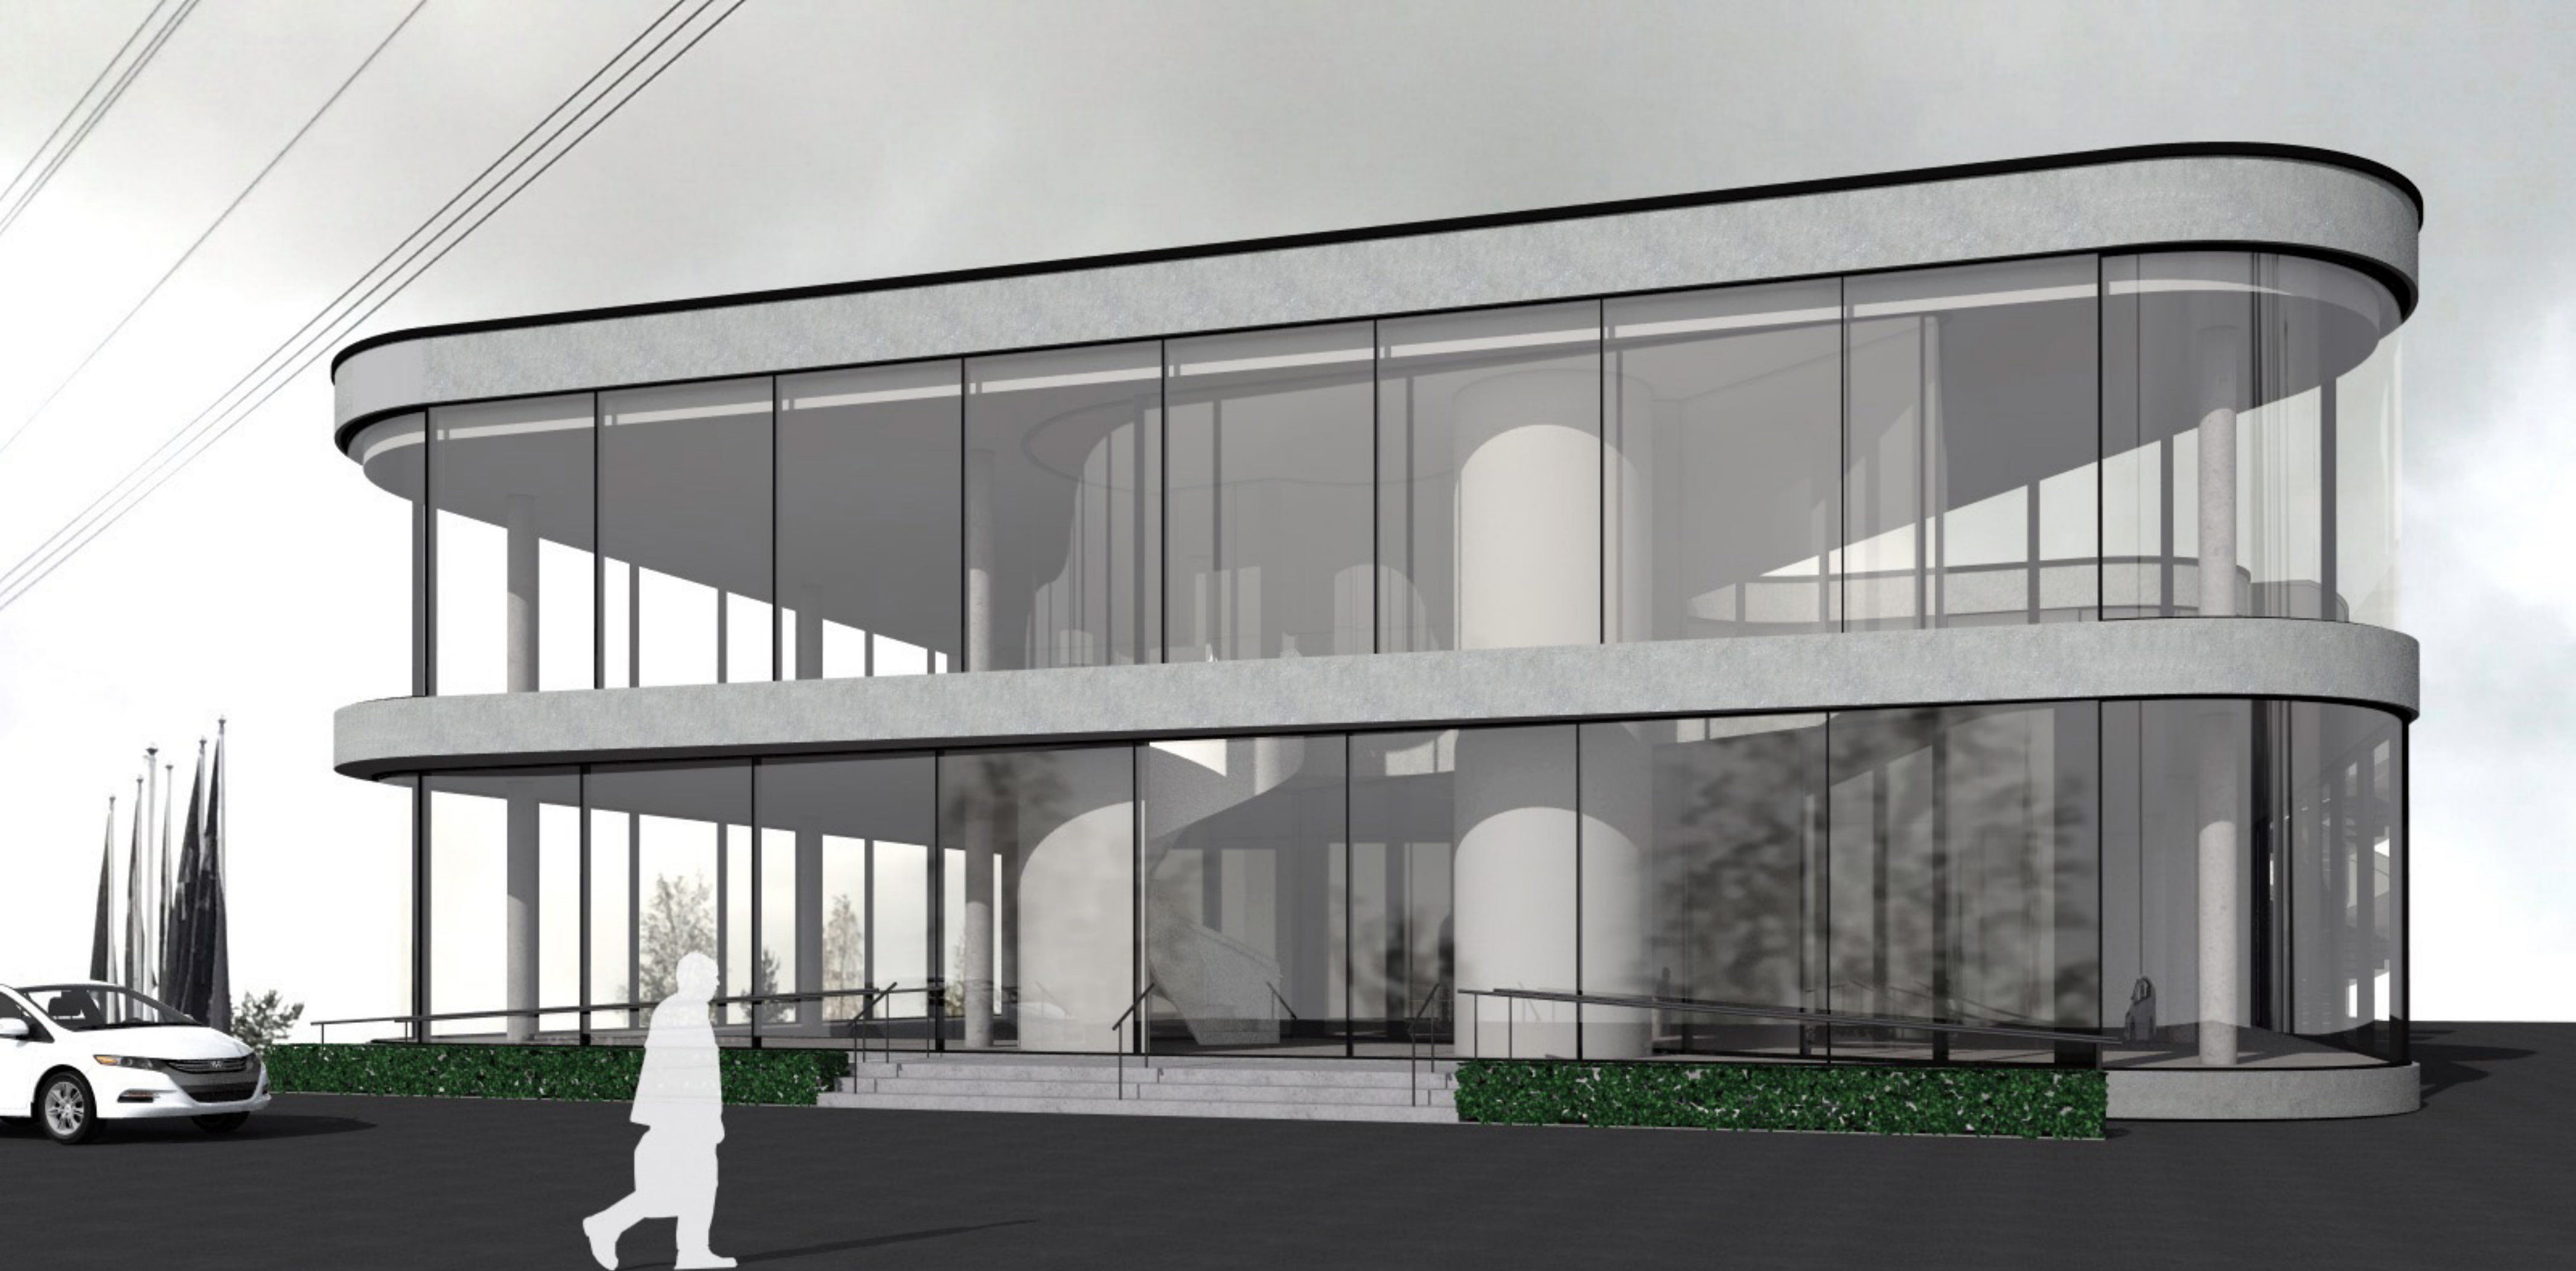

KAAKELIKAARI 4a

NÄKYMÄ KEHÄ III PÄIN/ HAVAINNEKUVA

ARKKITEHTITOIMISTO MINNA MAGNUSSEN