

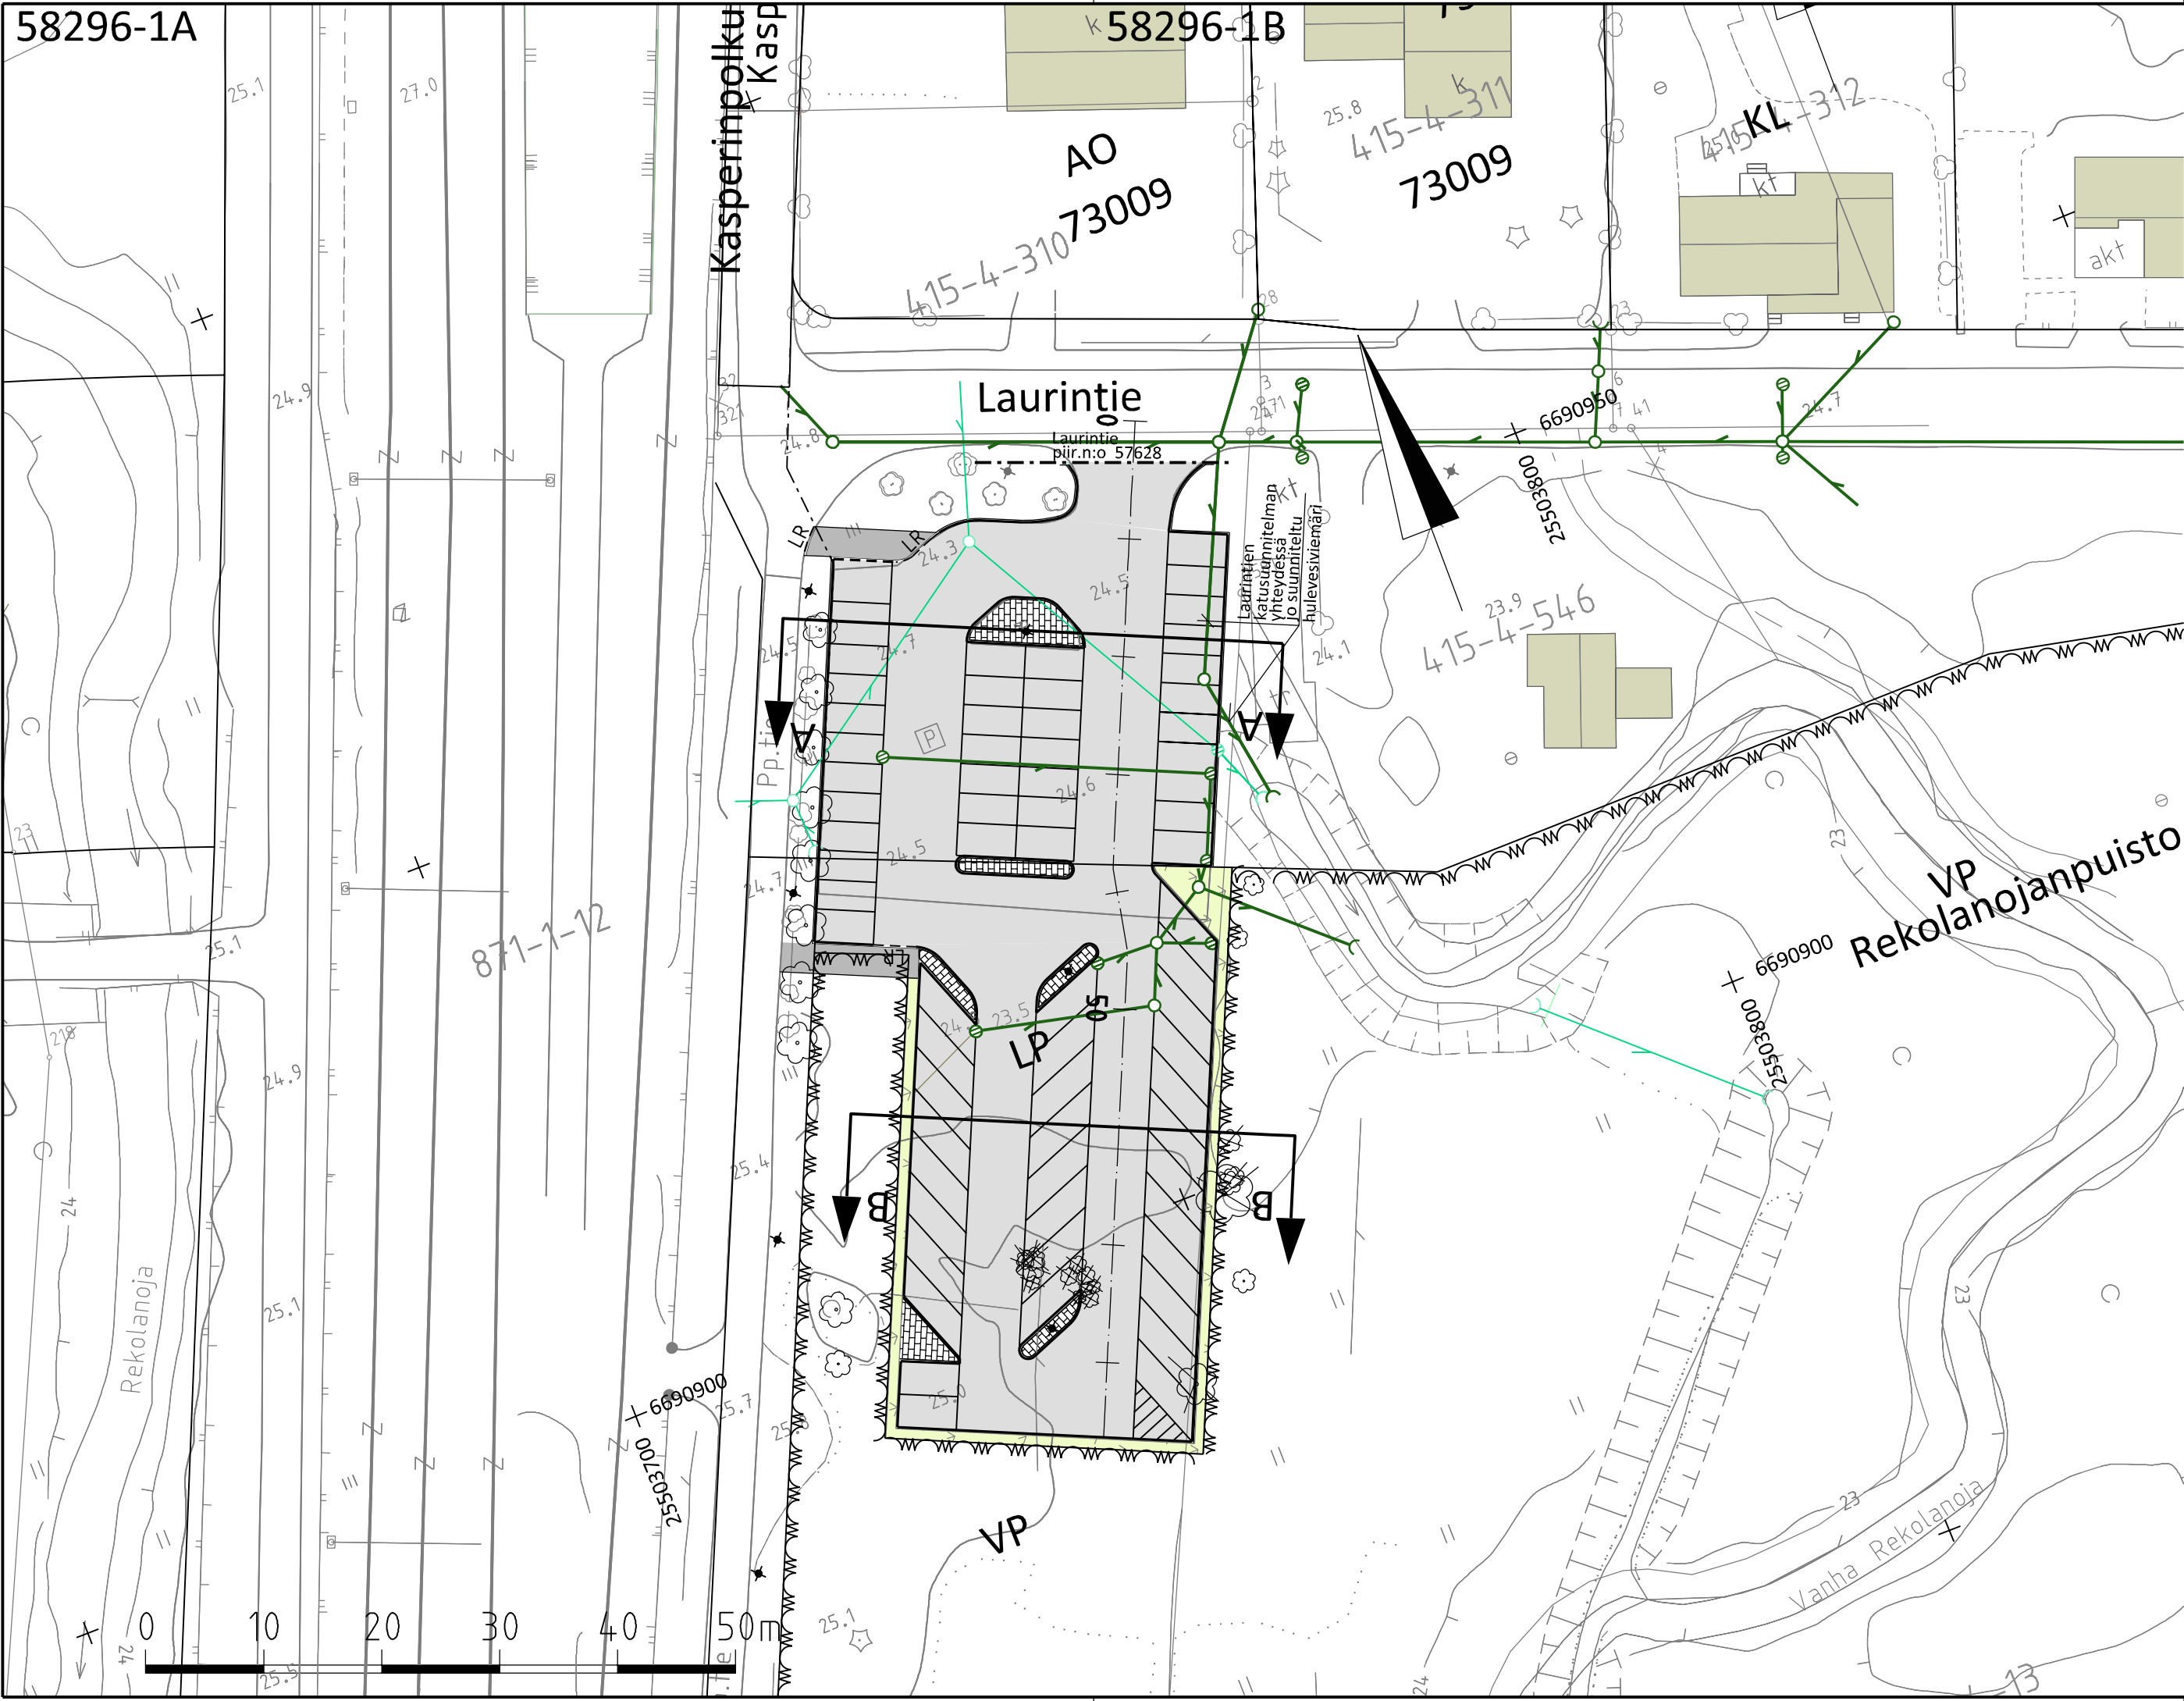


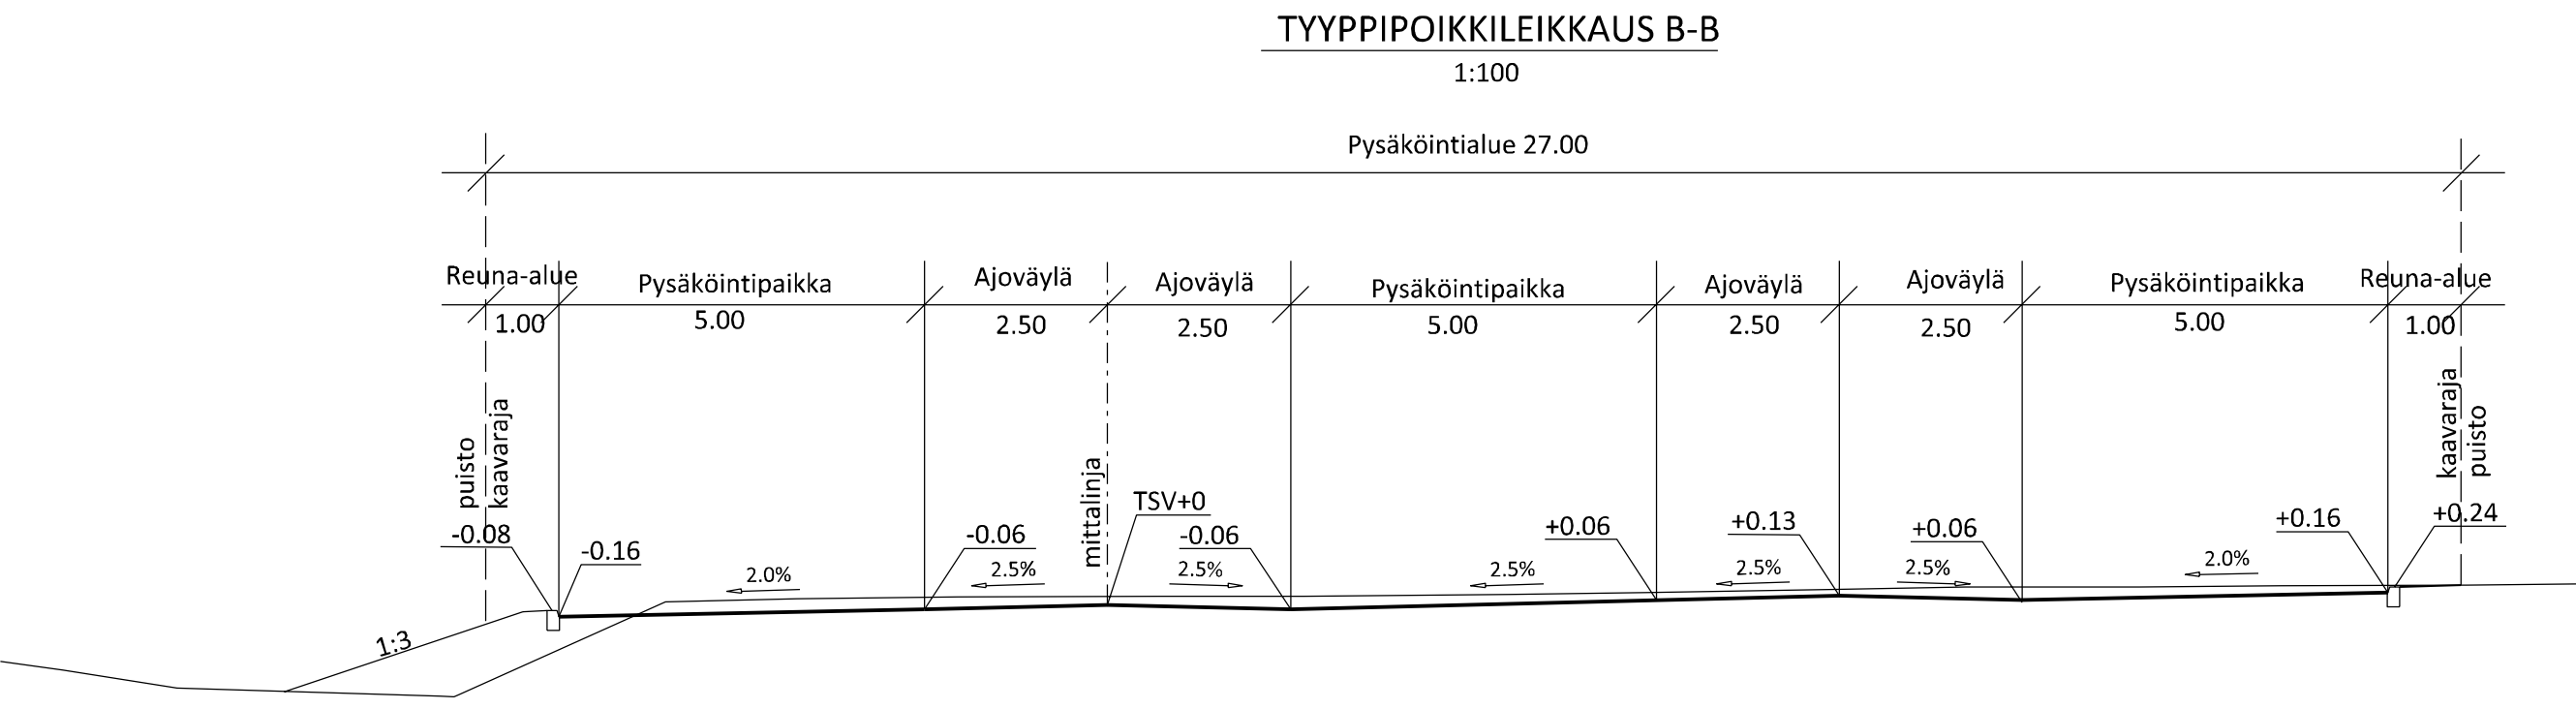


58296-1C

58296-1D

58296-1E

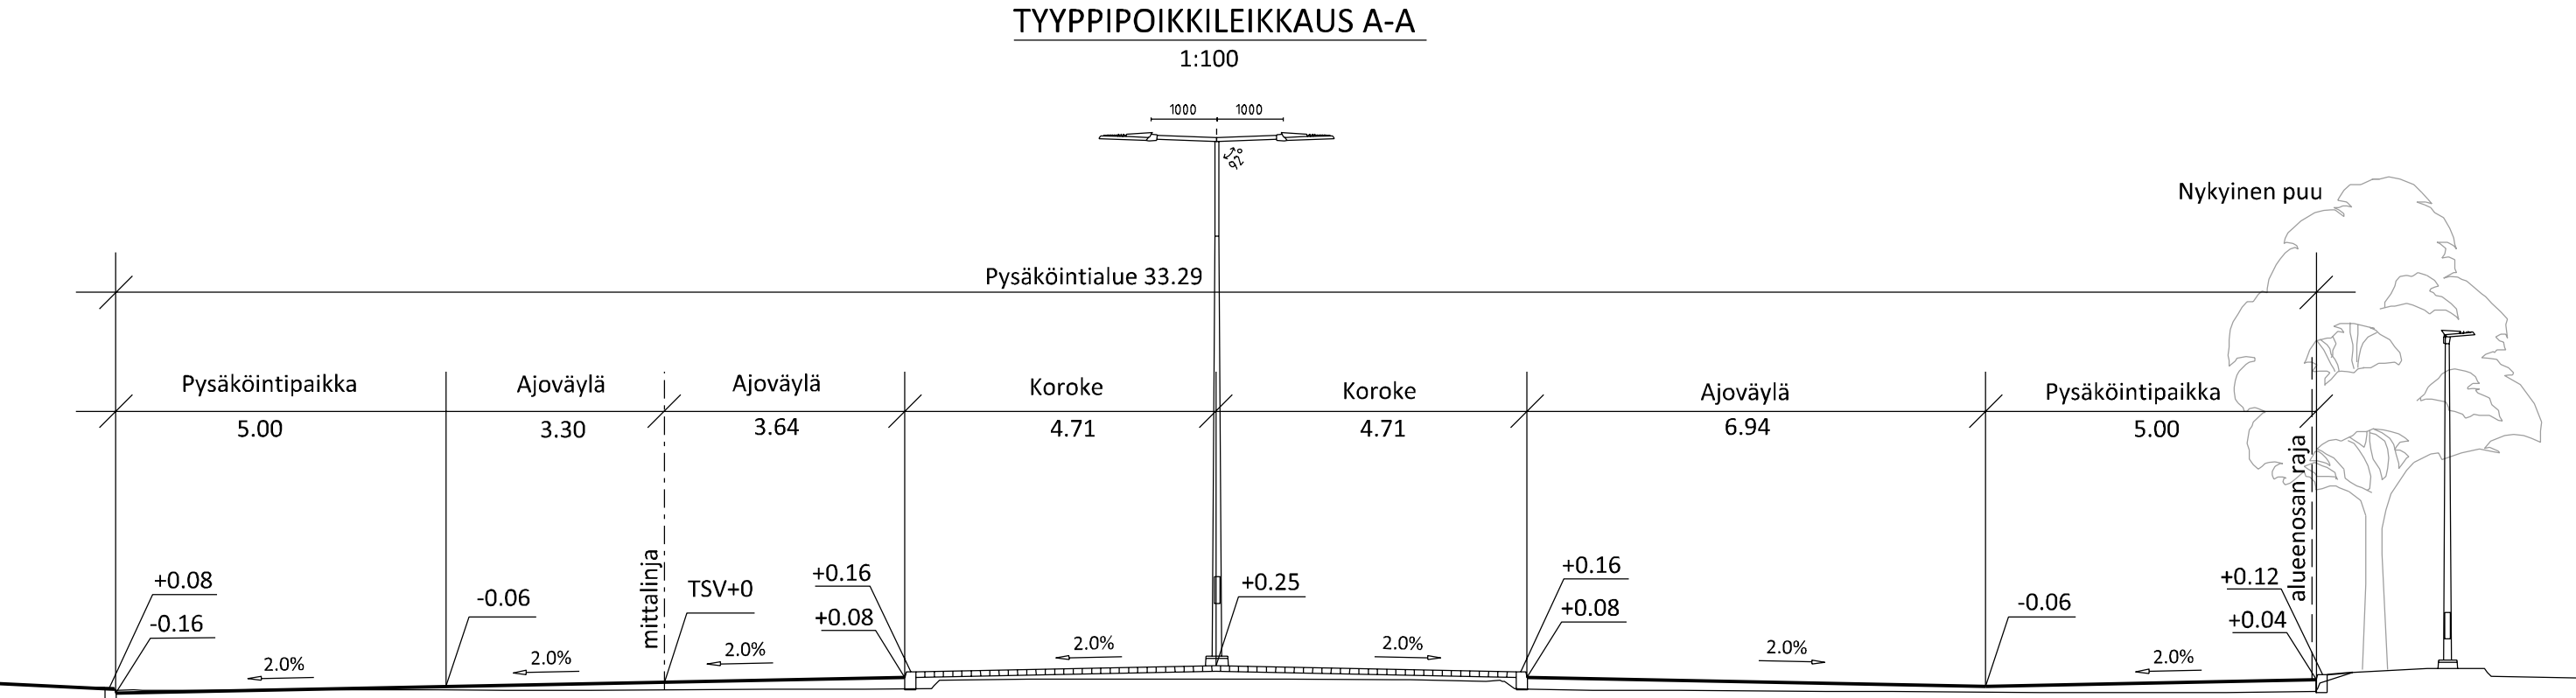

- PIIRUSTUSMERKINNÄT
- LP-alue, asfaltti
 - Jalankulku- ja polkupyörätie, asfaltti
 - Betonikivi, harmaa, iso sauvakivi
 - Niittynurmiseos
 - Hv-viemäri ja kaivo
 - Hv-viemäri ja kaivo nyk.
 - Valaisinpylväs nyk. / uusi
 - Luonnonreunakivi
 - Madallettu luonnonreunakivi
 - Luiskattu luonnonreunakivi

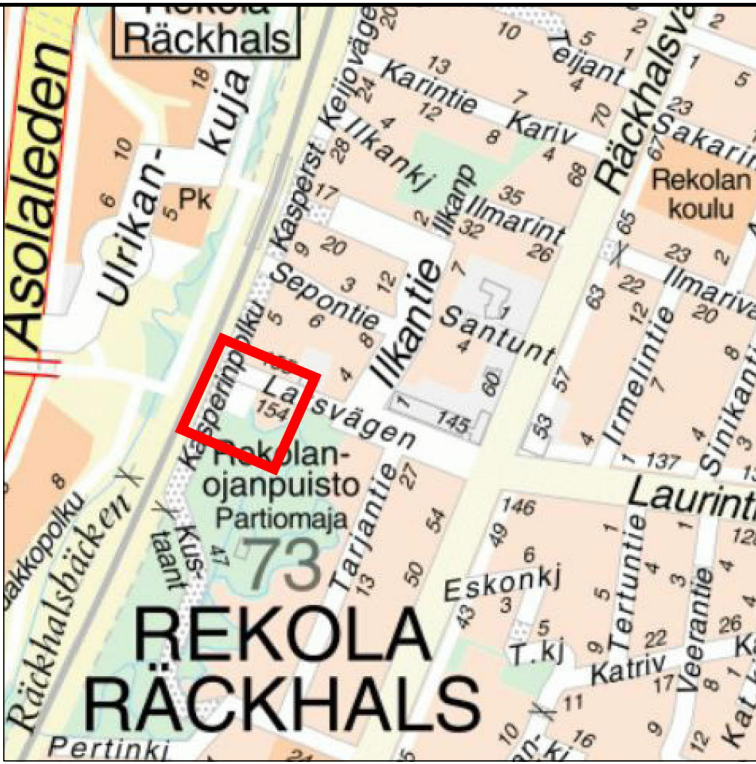

 VANTAAN KAUPUNKI KUNTATEKNIIKAN KESKUS		Hyv.	
		Tark. Jarmo Lagstedt	
		Suunn.	
73 REKOLA		Mittakaava 1:500 1:100	Koord.järj. ETRS-GK25 Korkeusjärj. N2000
LAURINTIEN LP-ALUE			
ASEMAPIIRUSTUS JA TYYPPIPOIKKILEIKKAUKSET		Liitt. piir.nro 57628-1	
209	HALLINNOLLISET KATUSUUNNITELMAT	Hyv.	Hyv.
			Piir.nro
			58296-1
GEOTEK- NIIKKA	Tark.		Tark. A. Kosonen Suunn. E. Hautalahti
		23.1.2020	
		23.1.2020	

KATUSUUNNITELMAN SELOSTUS

Vantaan kaupunki
Kaupunkiympäristön toimiala
Kadut ja puistot
Kadunsuunnittelu

1 (2)

Kohteiden nimet:	LAURINTIEN LP-ALUE	Piirustus nro	58296-1
Selostuksen laati:	Antti Kosonen Projektipäällikkö	pvm:	23.1.2020
Selostuksen hyväksyi:	Olli Lappalainen Kadunsuunnittelupäällikkö	pvm:	23.1.2020
Tiedoksi:	Tekninen lautakunta		

Kohde

Laurintien LP-alue sijaitsee Rekolan (73) kaupunginosassa. Katusuunnitelma koskee Laurintien LP-aluetta. Katusuunnitelma on esitetty piirustuksessa nro 58296-1.

Lp-alueen katusuunnitelma on voimassa olevan asemakaavan 730700 Rekola 6 mukainen.

Lähtökohdat ja suunnittelun tavoitteet

Laurintie on nykyinen kokoojakatu, jonka päässä Laurintien LP-alue sijaitsee. Kadun varrella on pientalovaltaista asutusta ja joitakin pieniä liikeyrityksiä. Läheiselle Rekolan lähiliikenteen juna-asemalle on jalankulku- ja pyörätieyhteys.

Liikenteellinen ratkaisu

Laurintien LP-alue on Rekolan juna-aseman liityntäpysäköintipaikka.

Pintamateriaalit, kasvillisuus ja rakenteet

Laurintien LP-alue päällystetään asfaltilla. Keskisaarekkeet ja korokkeet kivetään betonikiveyksellä. Reunatuot ovat harmaata graniittia. Reuna-alueet nurmetetaan pääosin niittykylvöksellä.

Valaistus

Laurintien LP-alueen katuvalaistus uusitaan.

KATUSUUNNITELMAN SELOSTUS

Vantaan kaupunki
Kaupunkiympäristön toimiala
Kadut ja puistot
Kadunsuunnittelu

2 (2)

Tasaus ja kuivatus

Laurintien LP-alue liittyy Laurintien tasaukseen.

Laurintien LP-alue kuivatetaan hulevesiviemärillä, joka johdetaan öljynerotuskai-
voon ja siitä edelleen nykyiseen Rekolan ojaan.

Esteettömyys

Laurintien LP-alueen suunnitteluratkaisut täyttävät esteettömyydelle asetetun pe-
rustavoitetaso.

Kustannusarvio

Kadun rakentamiskustannukset ovat: 260 600 €