


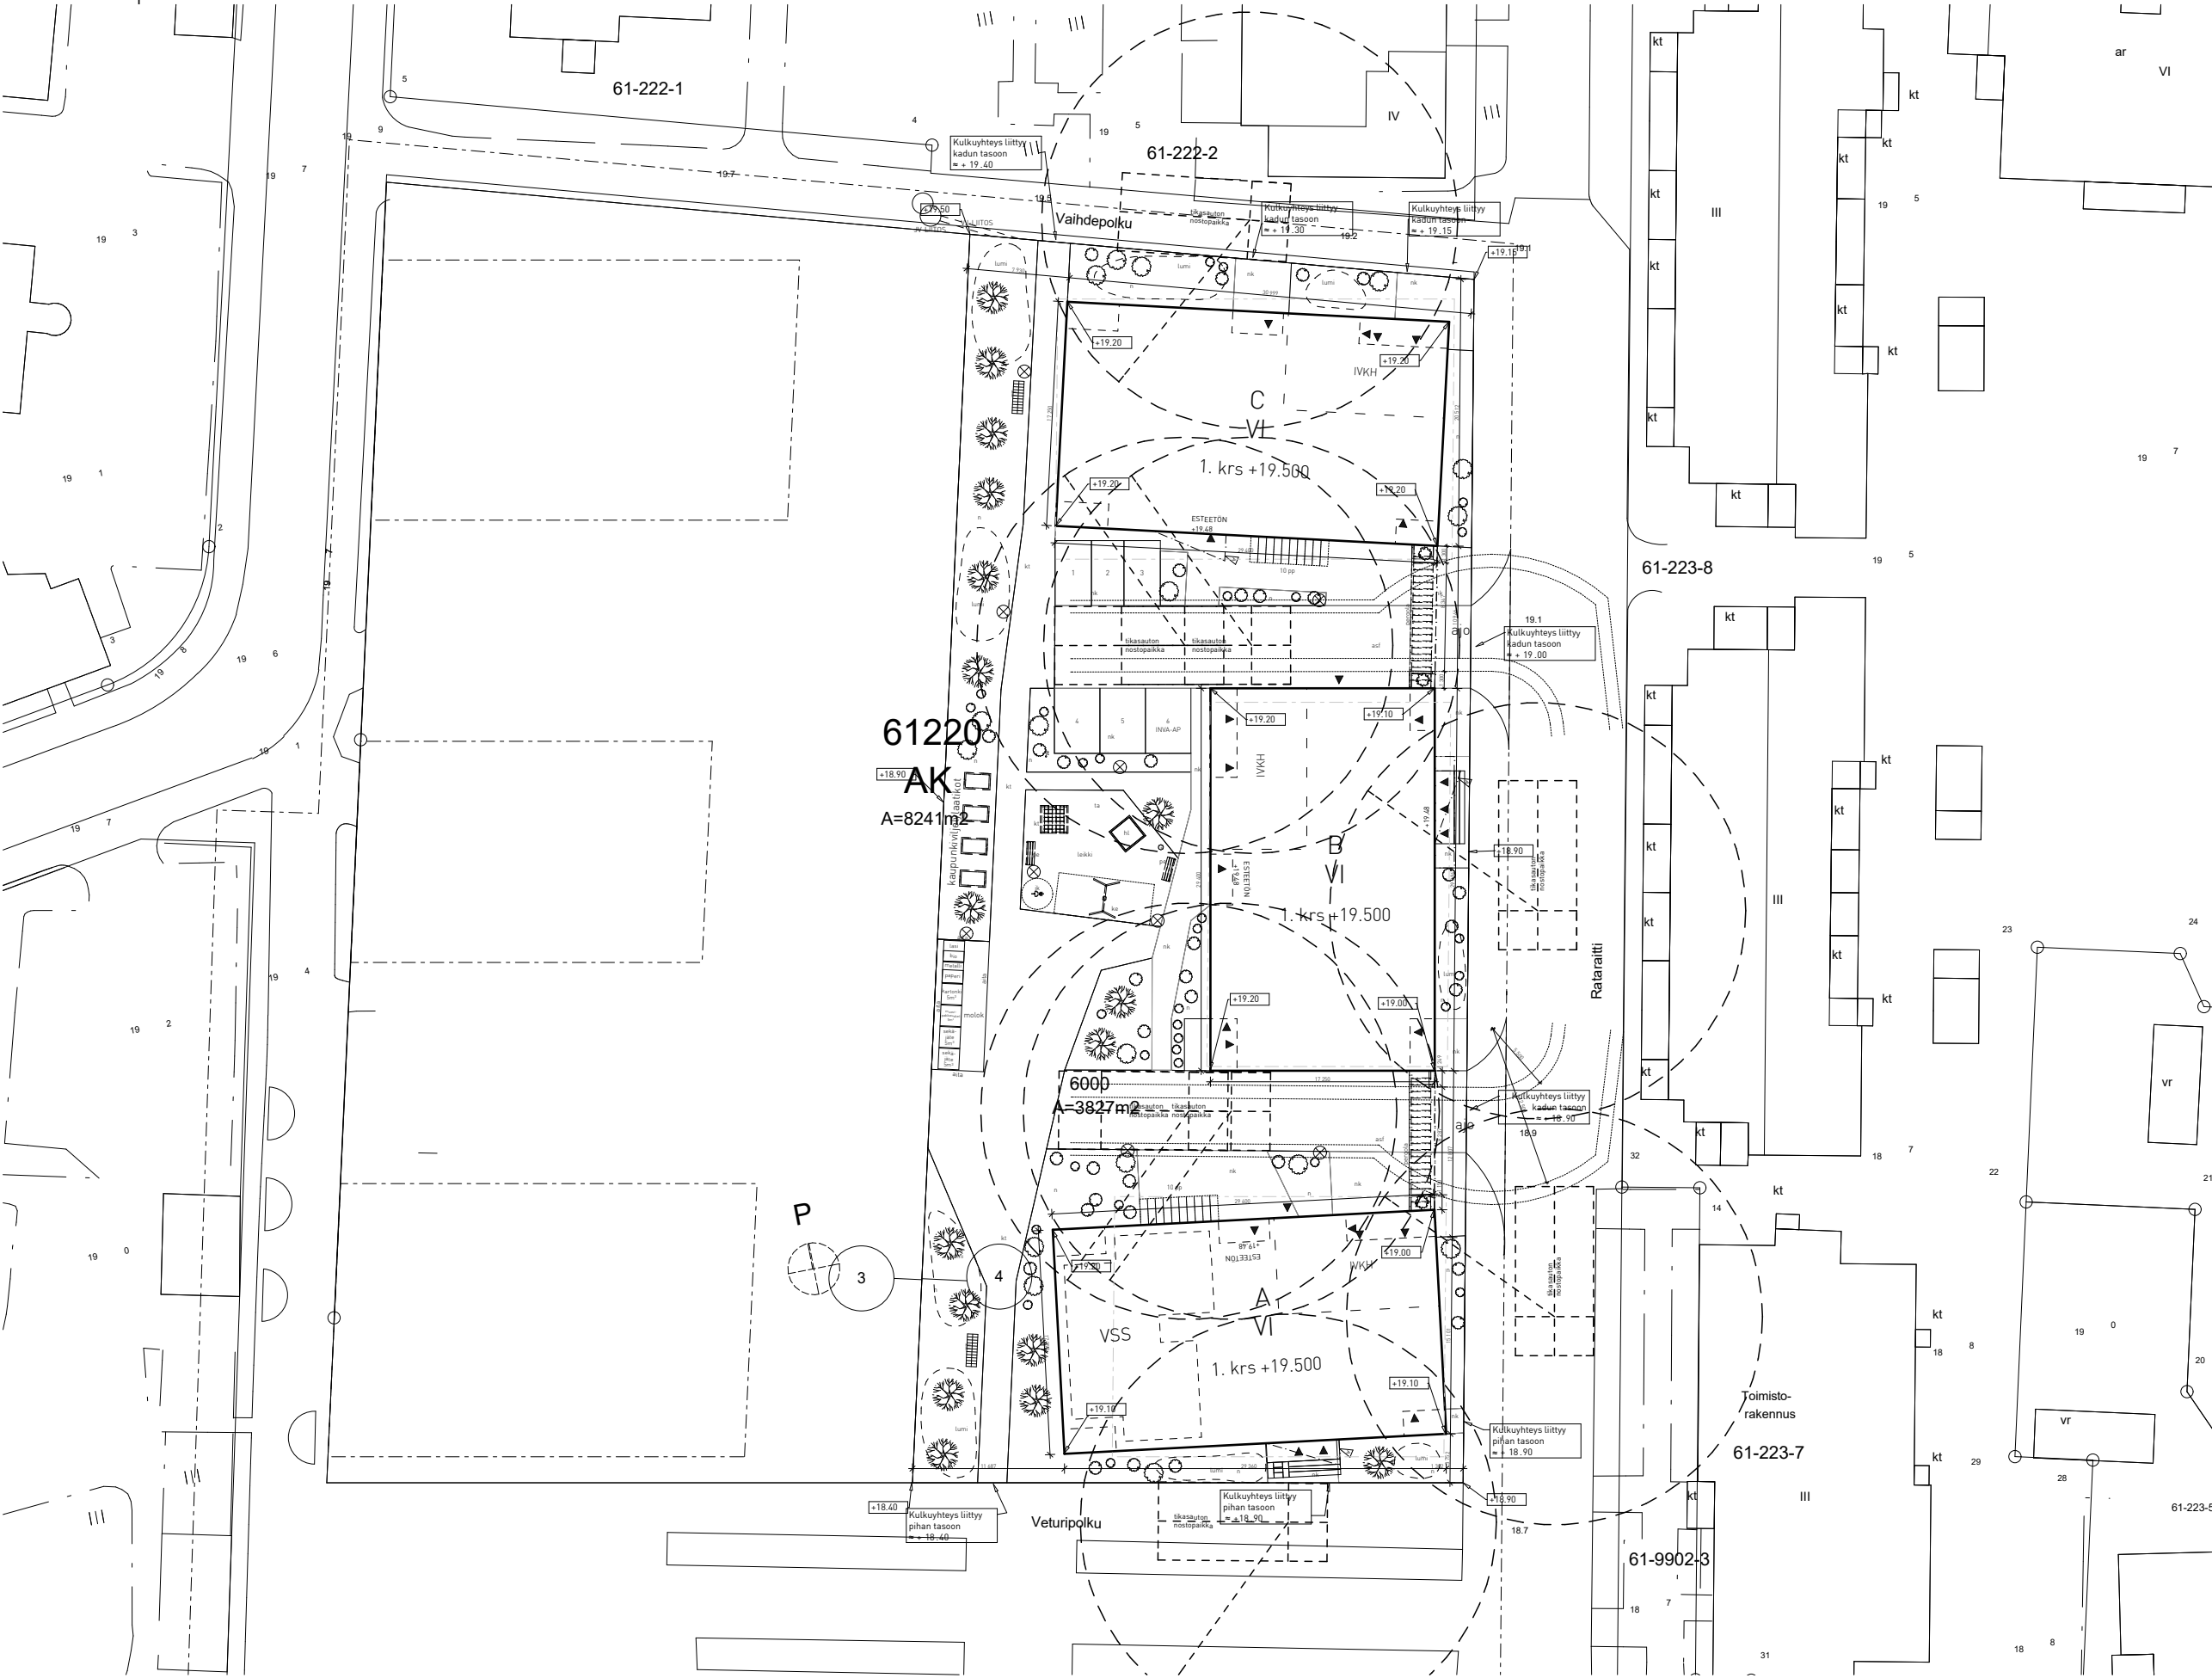

RAJA aineisto 24.3.2020 Veturikuja 8

KANTTIA




MERKINTÖJEN SELITYKSET


- asfaltti
- nurmi
- kivituhka
- nurmikivi (luonnonkivi)
- turva-alusta
- istutettava havupuu
h= 8-15m
- istutettava lehtipuu
h= 5-10m
- istutettava pensas
syysshortensia
- istutettava pensas
kääpiövuorimänty
- muratti
- penkki
- lipputanko
- Molok Domino -
syväkeräysastia
- kaupunkiviljely

LEIKKIPAIKAN VARUSTEET


- hiekkalaatikko
- kiipeilyteline
- keinu
- penkki
- jousikeinu
- roska-astia
- valaisin

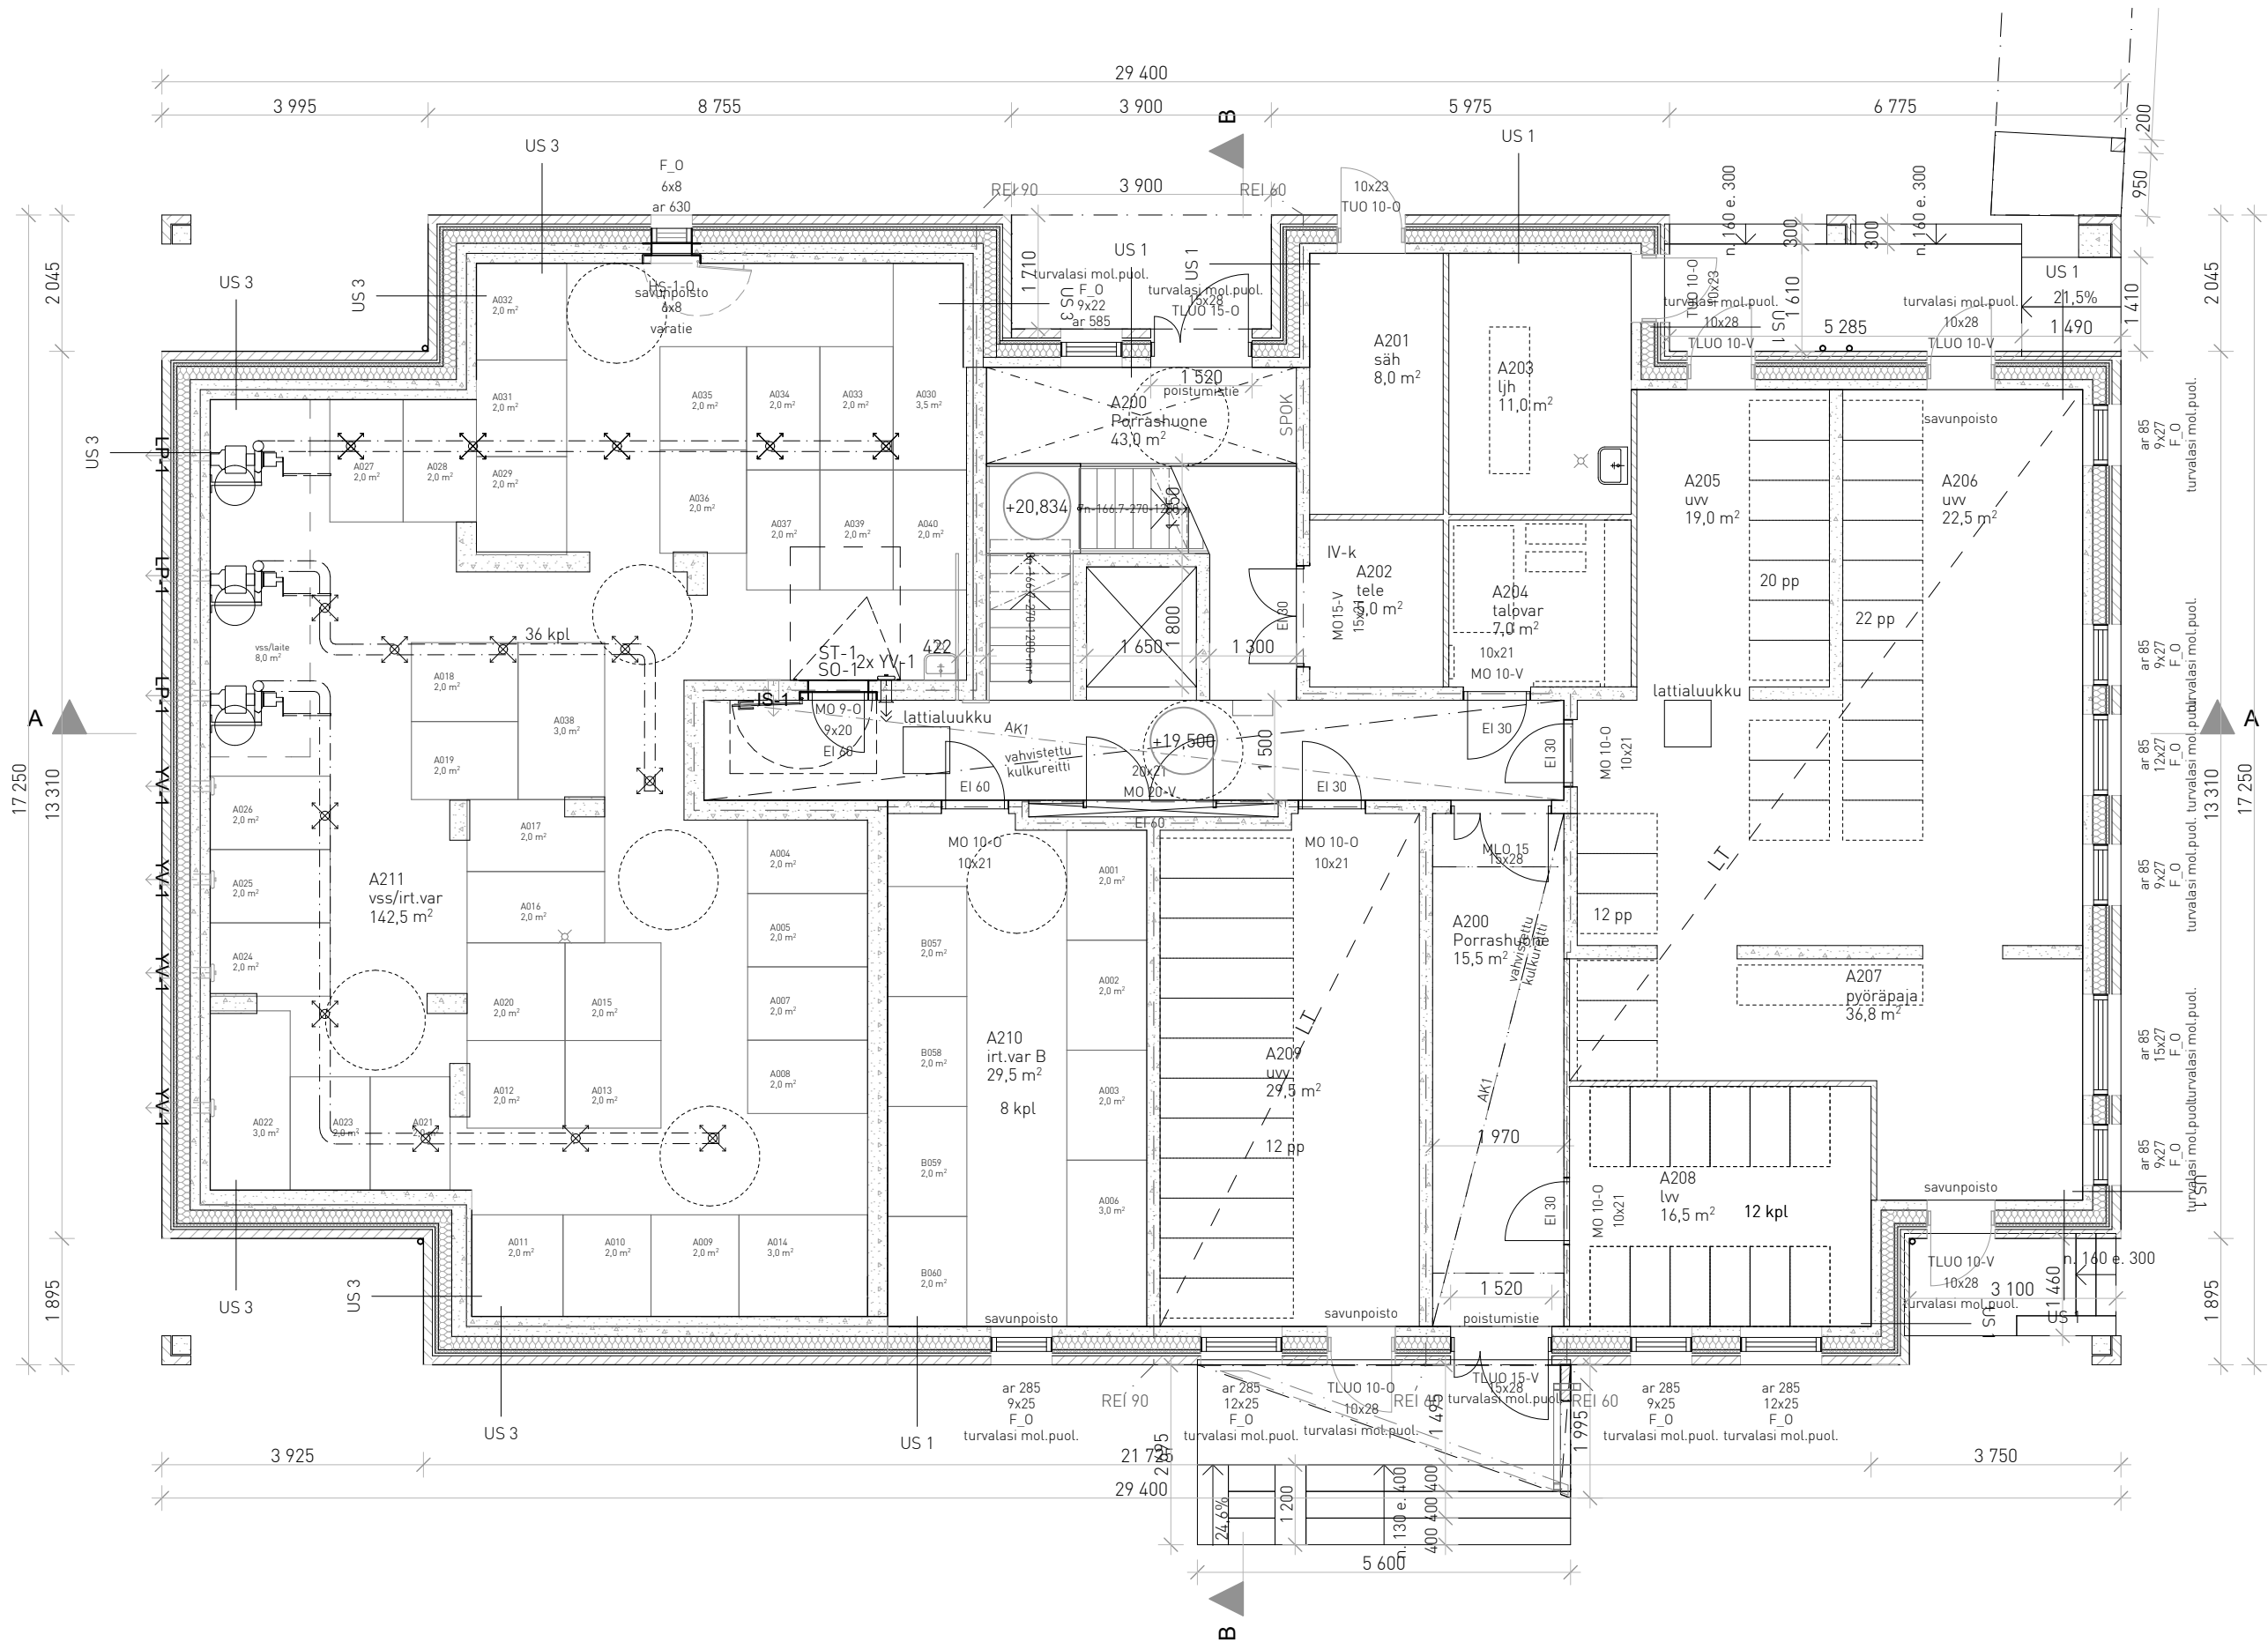


1. kerros - A-talo
LT - mahdollinen liiketila

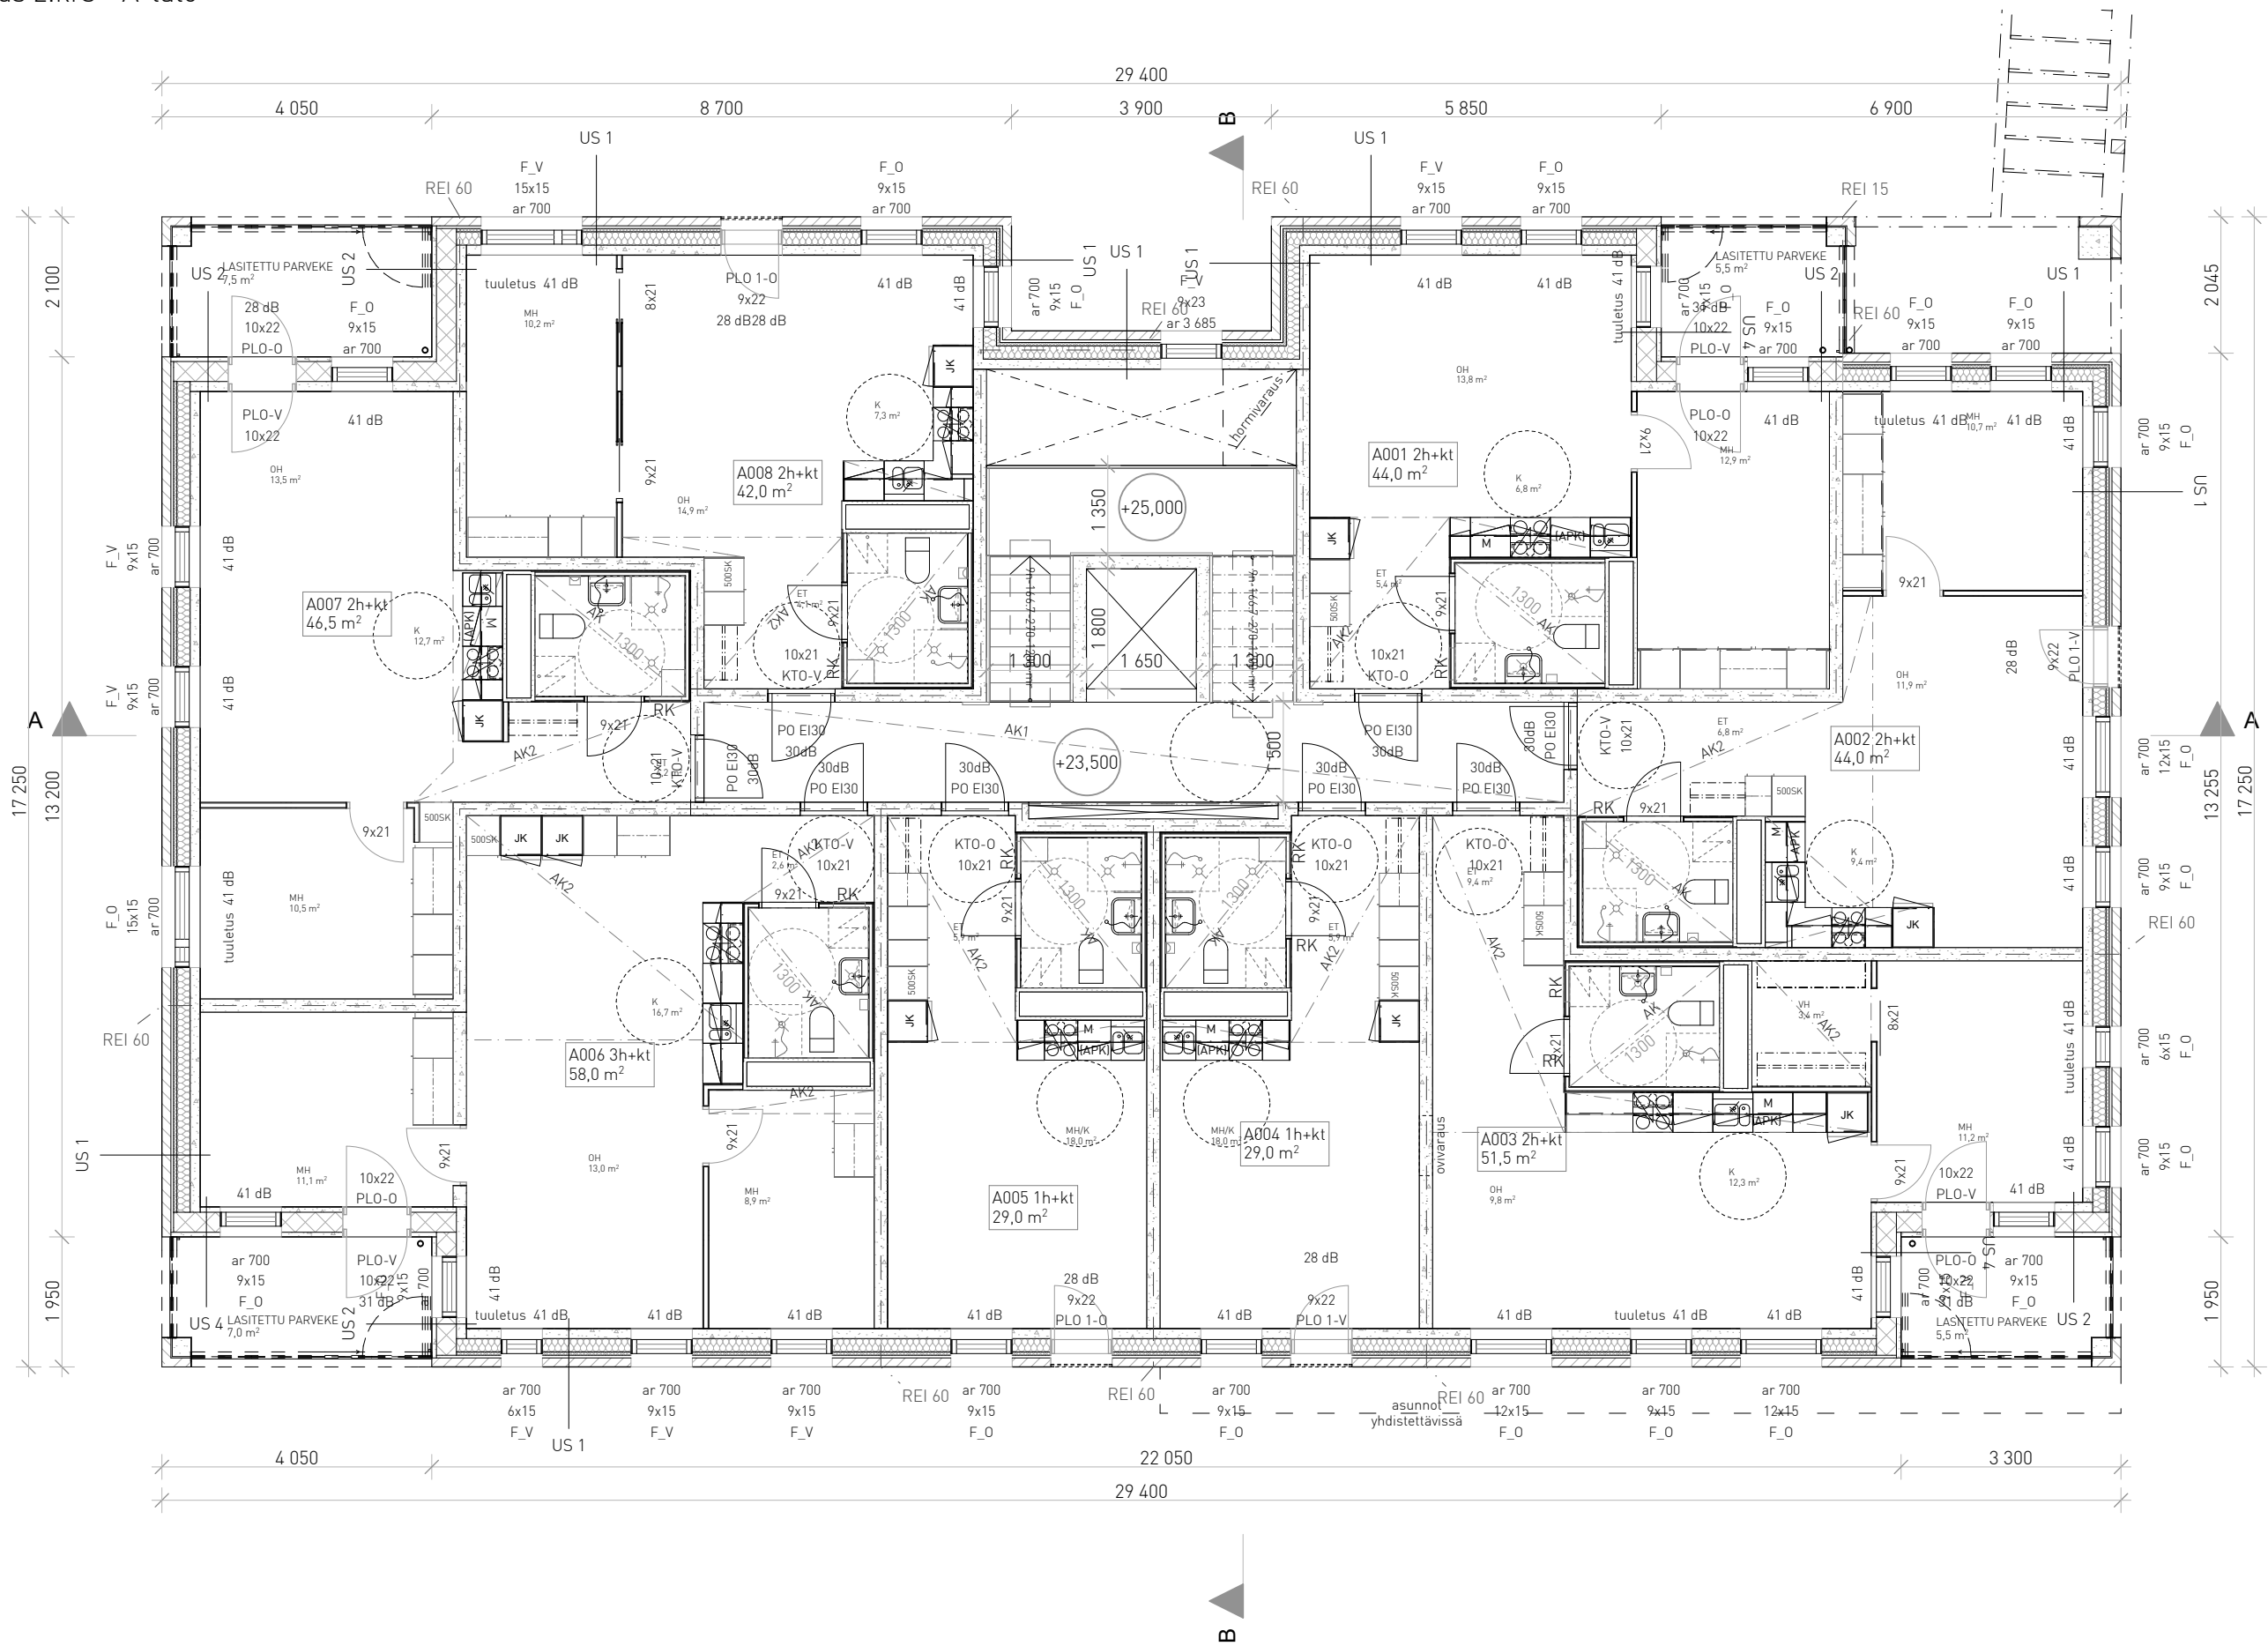


2. kerros - A-talo

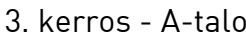

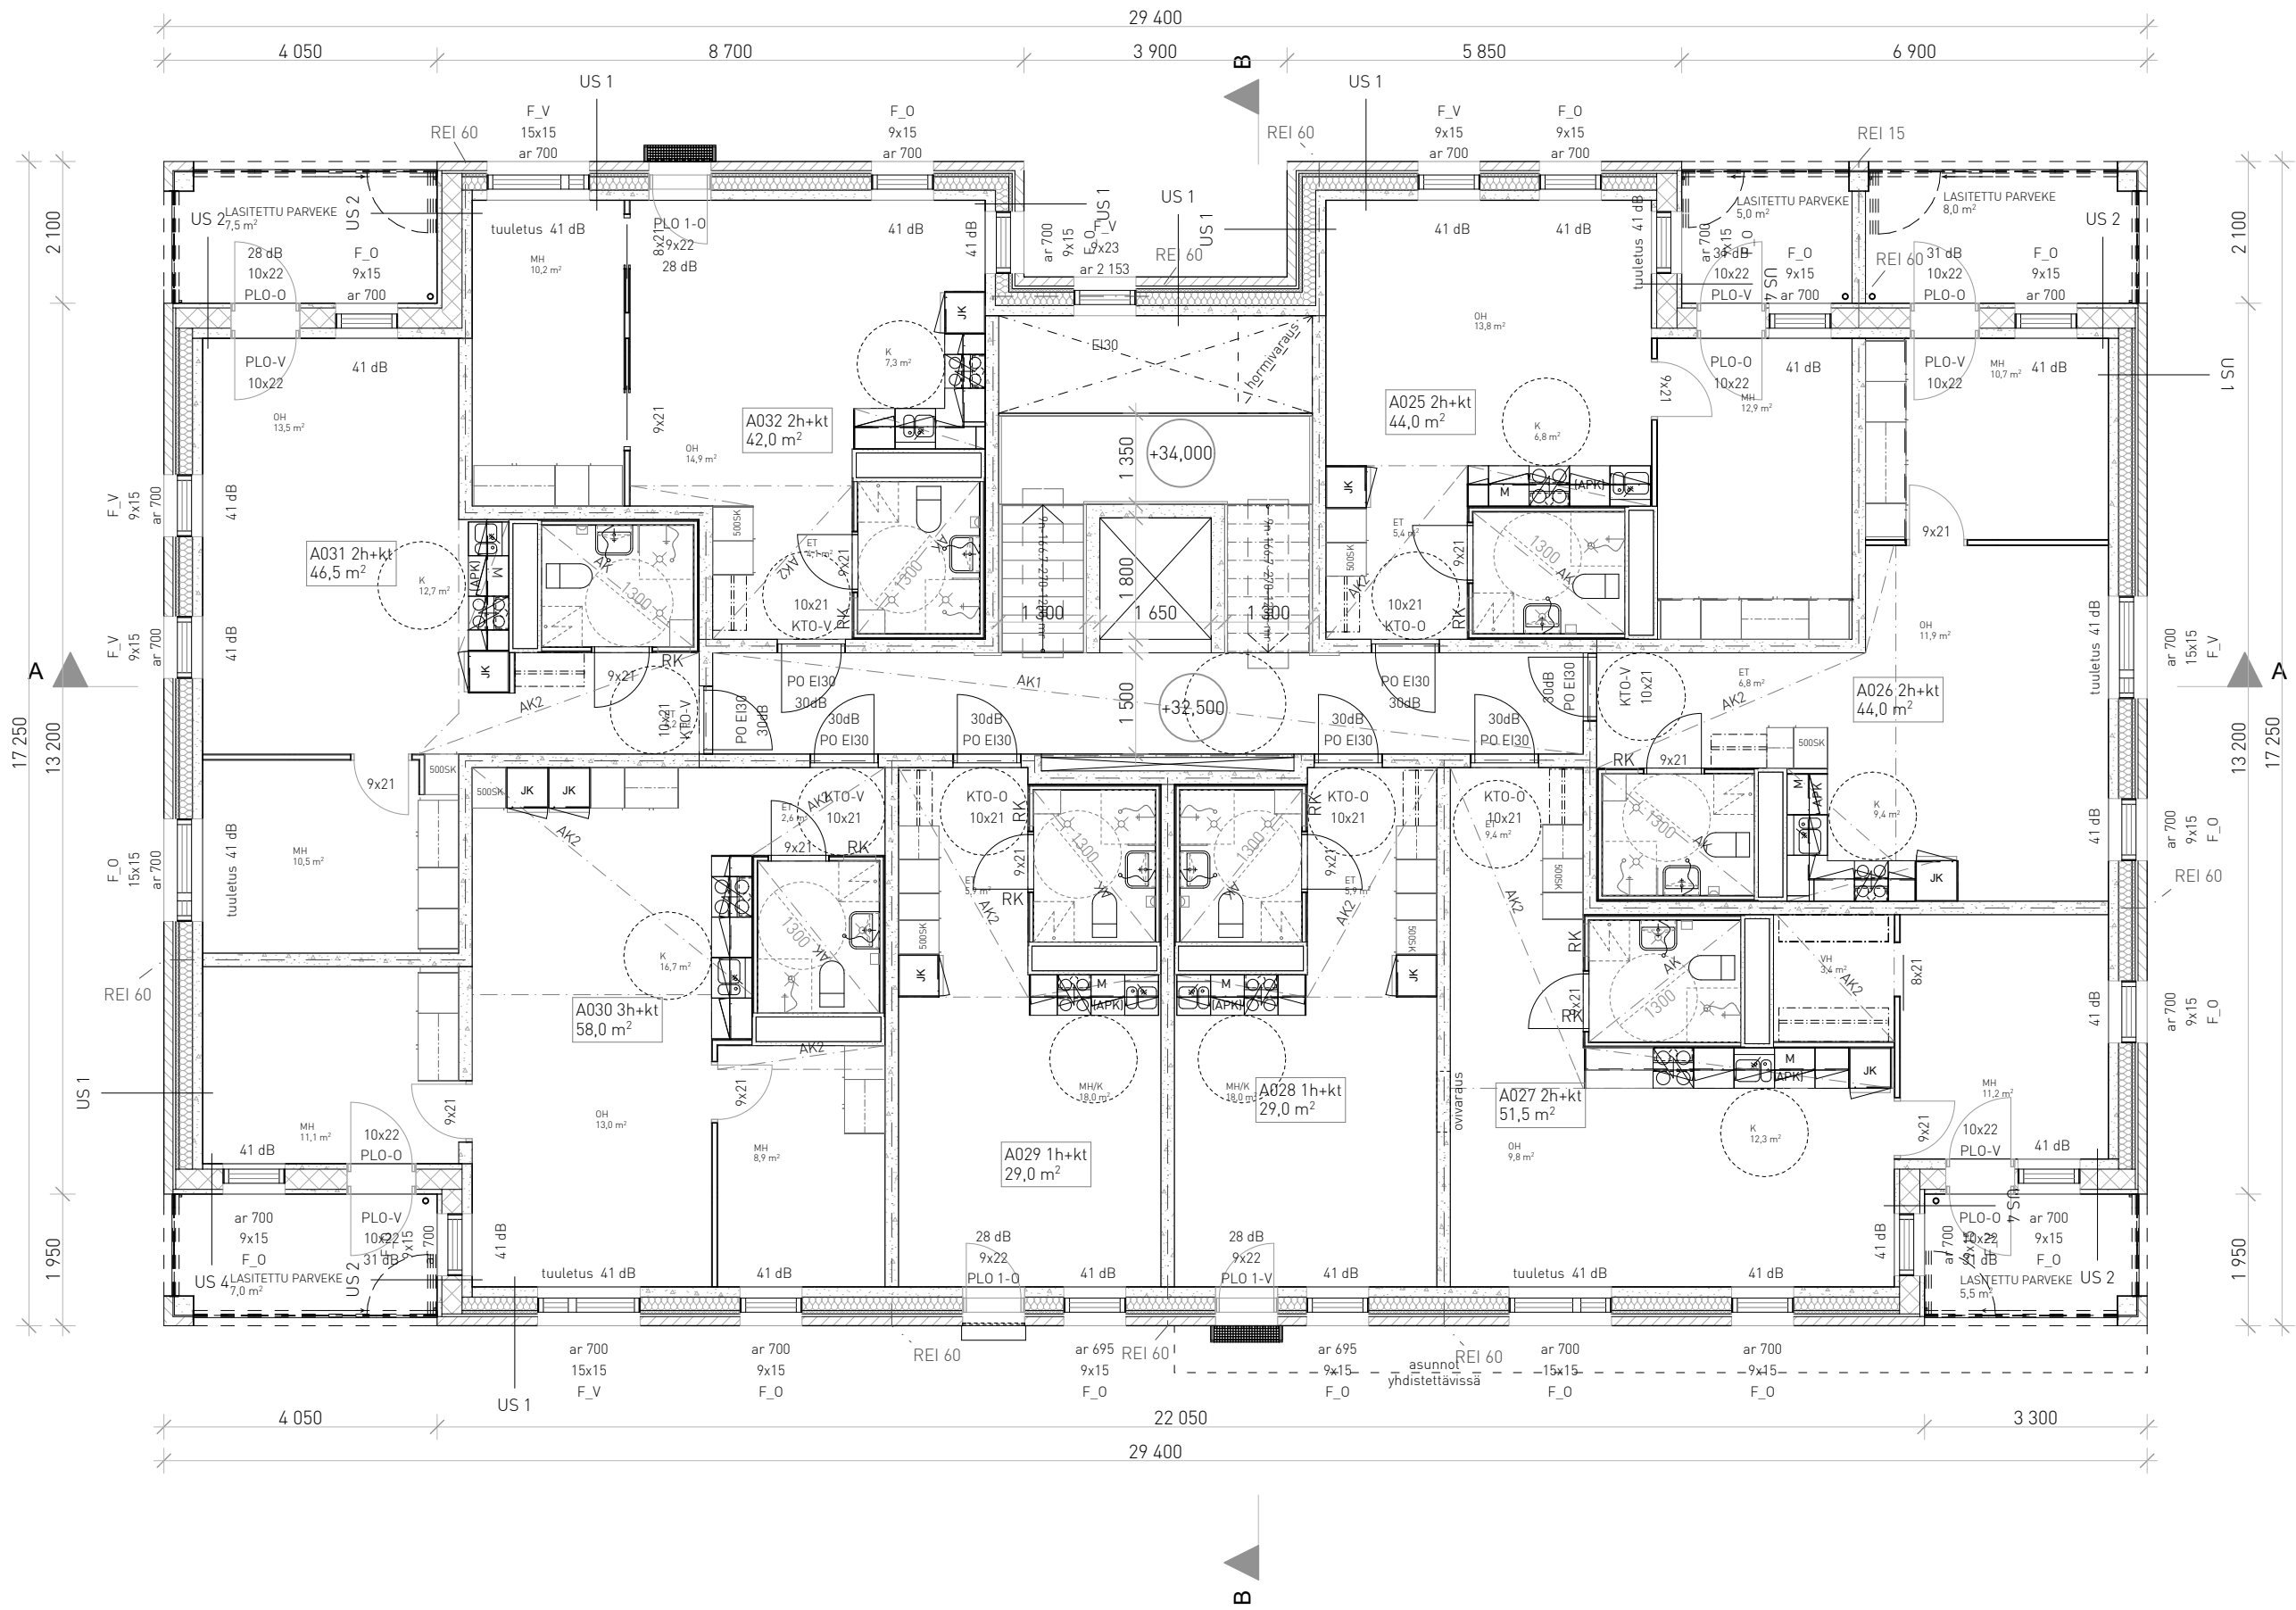


5. kerros - A-talo

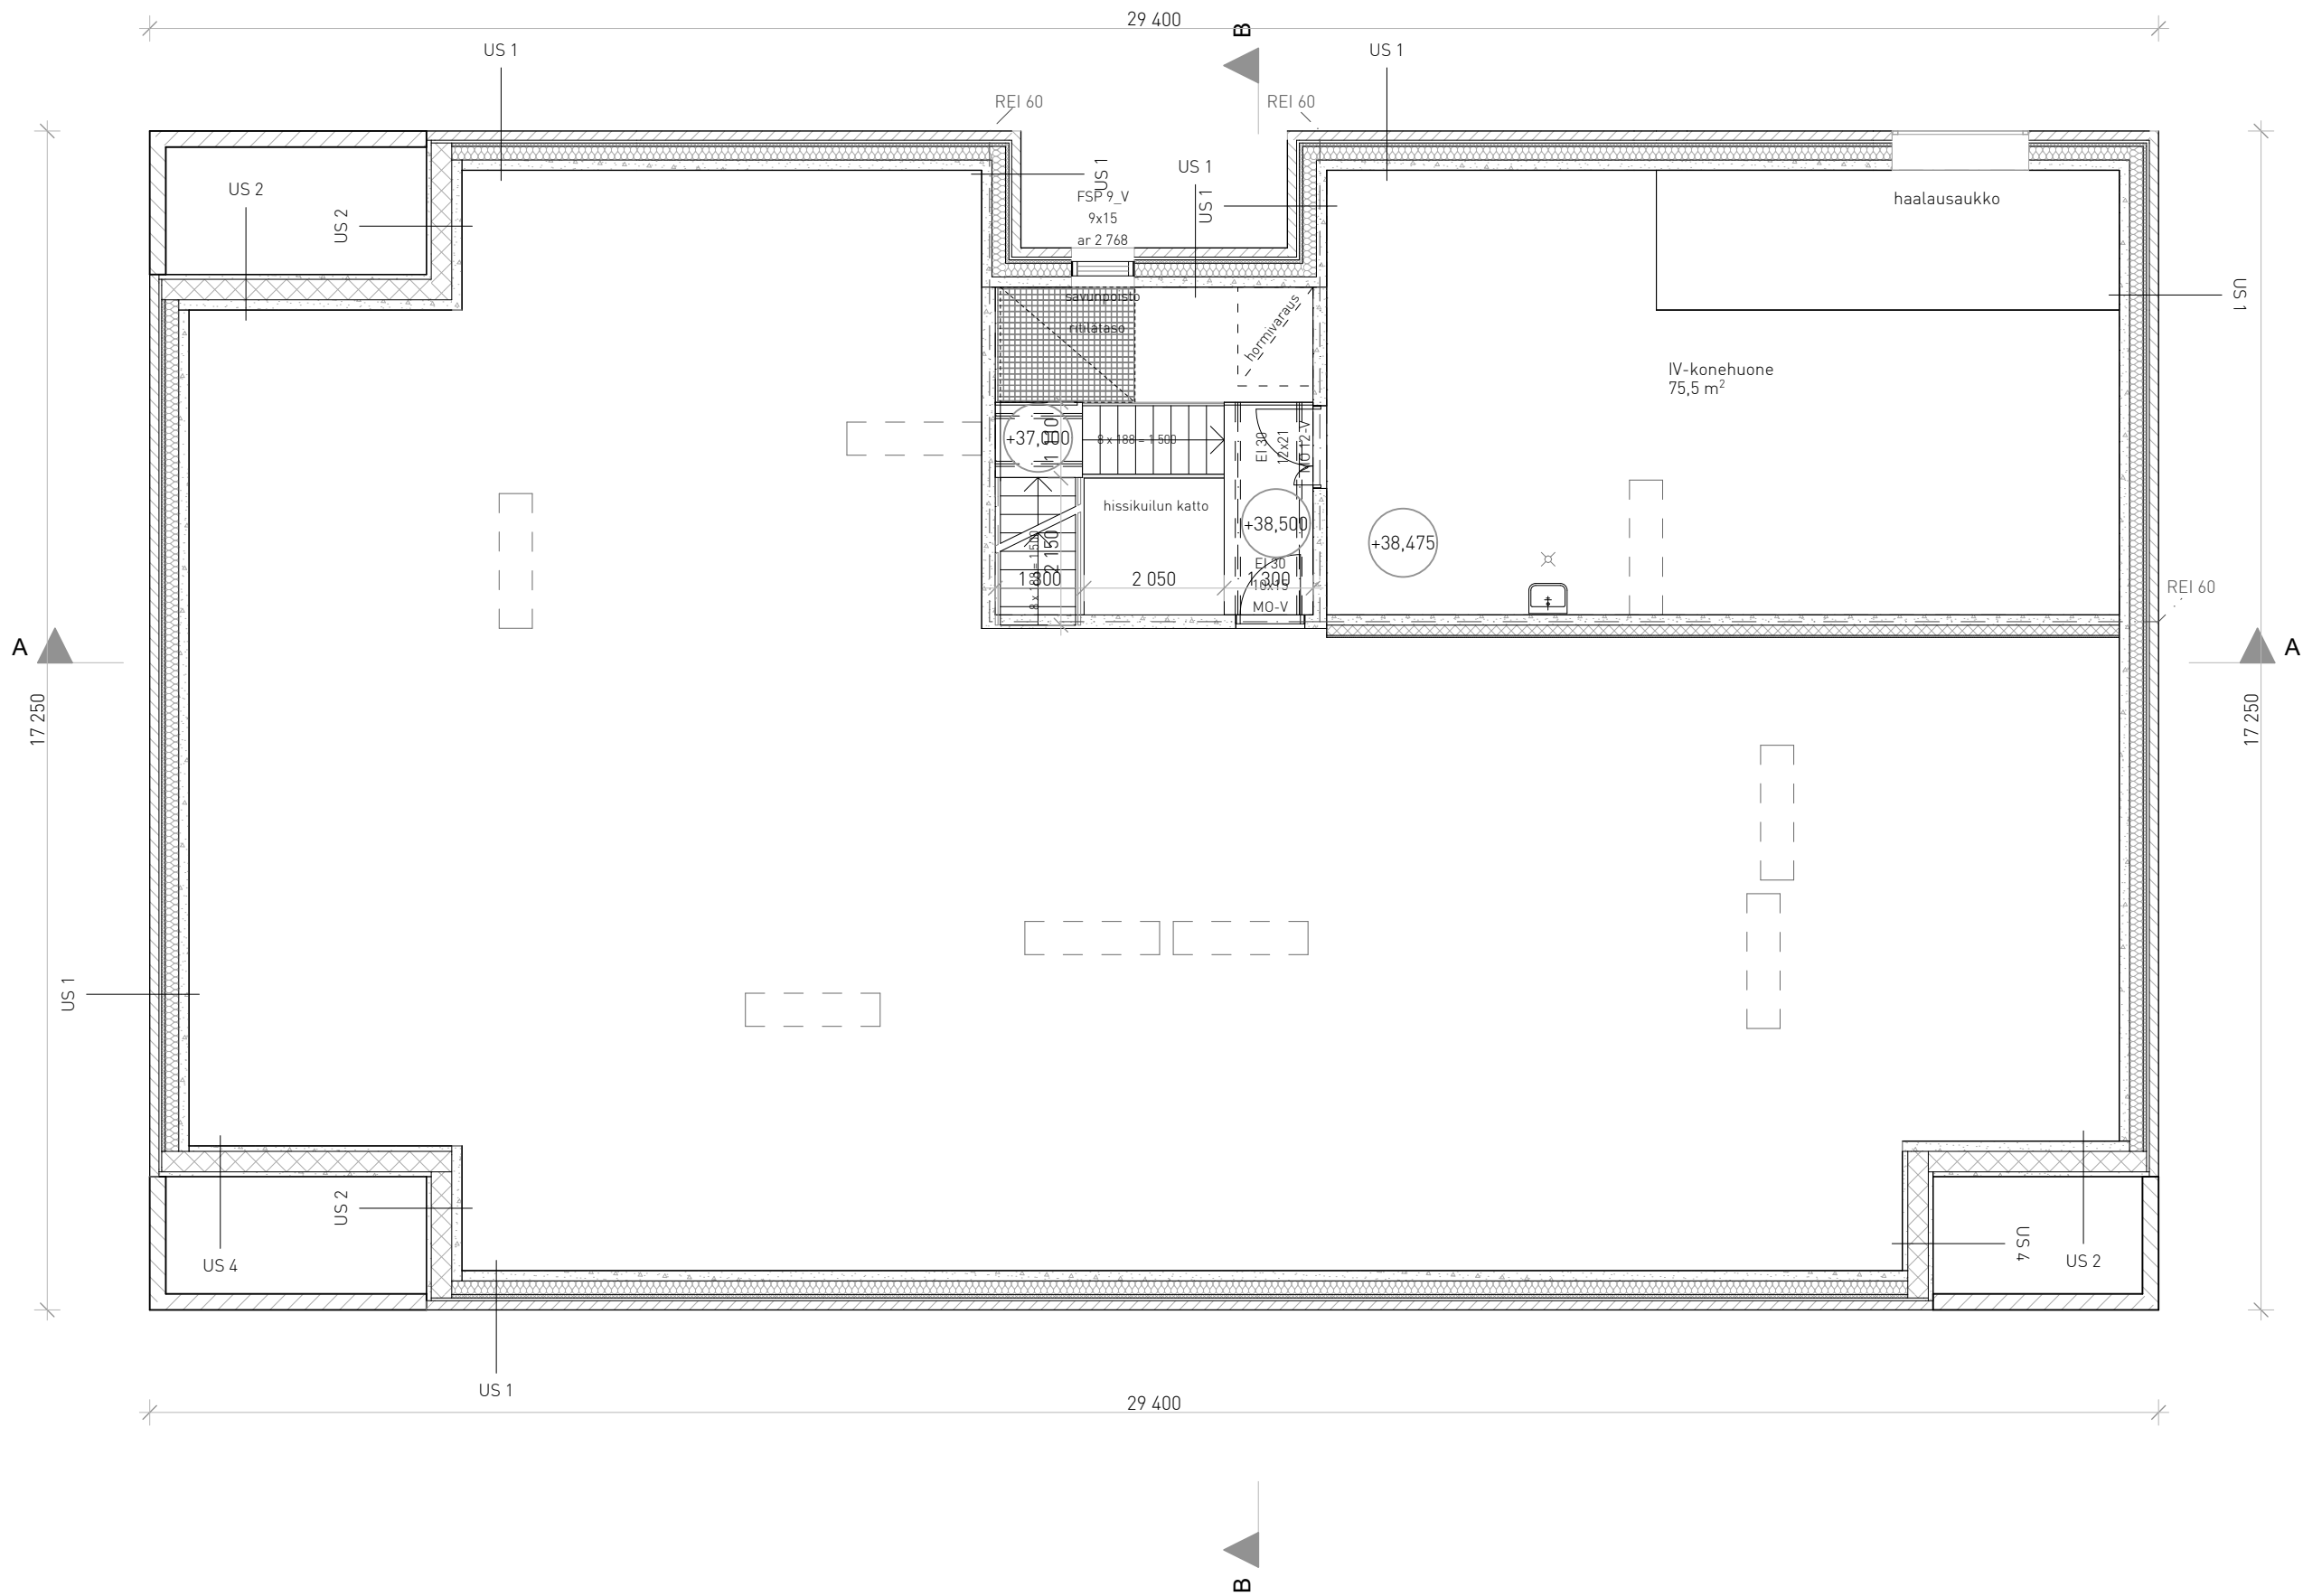

IV-kone - A-talo




A-talo A

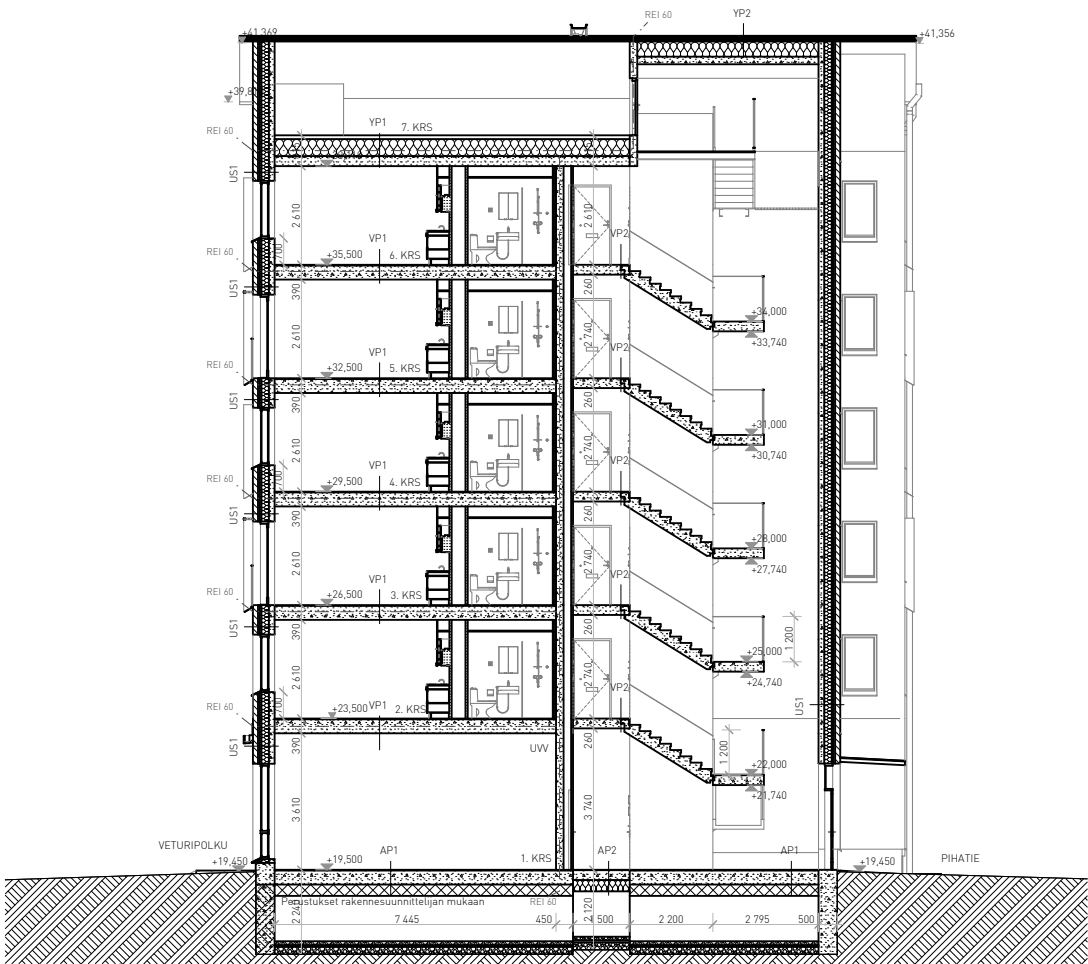

A-talo B



1:200 Julkisivu pohjoiseen

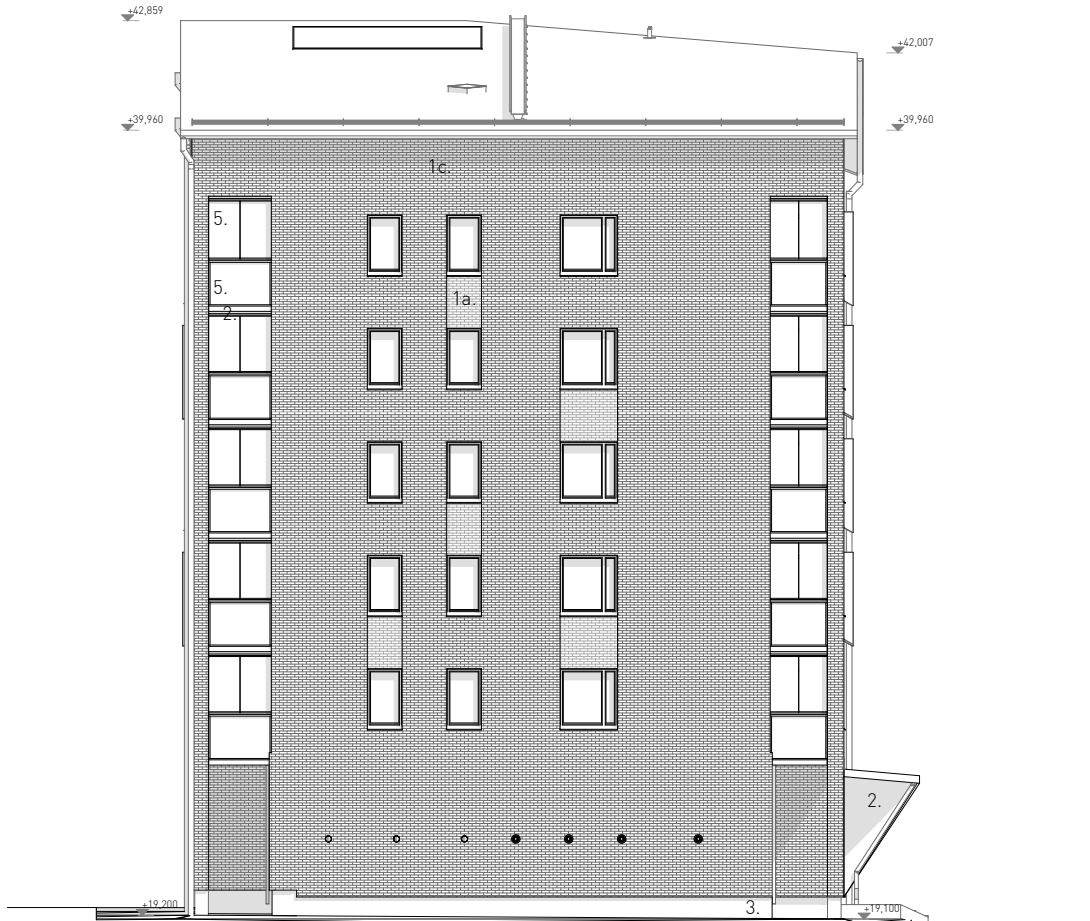

1:200 Julkisivu länteen



1:200 Julkisivu etelään



1:200 Julkisivu itään

JULKISIVUMATERIAALIT

- 1a. TIILIMUURAUUS VAALEANRUSKEA (ESIM. LUSTO LUOTO)
- 1b. TIILIMUURAUUS RUSKEA (ESIM. LUSTO TUHKA)
- 1c. TIILIMUURAUUS TUMMANRUSKEA (ESIM. LUSTO TORINO)
- 2. PELTI TUMMANRUSKEA
- 3. BETONI
- 4. METALLIPINNAKAIDE
- 5. LASI
- 5a. OPAALILASI
- 6. HIENOPESTY BETONI



1:200 Julkisivu pohjoiseen (värillinen)



1:200 Julkisivu länteen (värillinen)




1:200 Julkisivu etelään (värillinen)




1:200 Julkisivu itään (värillinen)

JULKISIVUMATERIAALIT


- 1a. TIILIMUURAUUS VAALEANRUSKEA (ESIM. LUSTO LUOTO)
- 1b. TIILIMUURAUUS RUSKEA (ESIM. LUSTO TUHKA)
- 1c. TIILIMUURAUUS TUMMANRUSKEA (ESIM. LUSTO TORINO)
- 2. PELTI TUMMANRUSKEA
- 3. BETONI
- 4. METALLIPINNAKAIDE
- 5. LASI
- 5a. OPAALILASI
- 6. HIENOPESTY BETONI

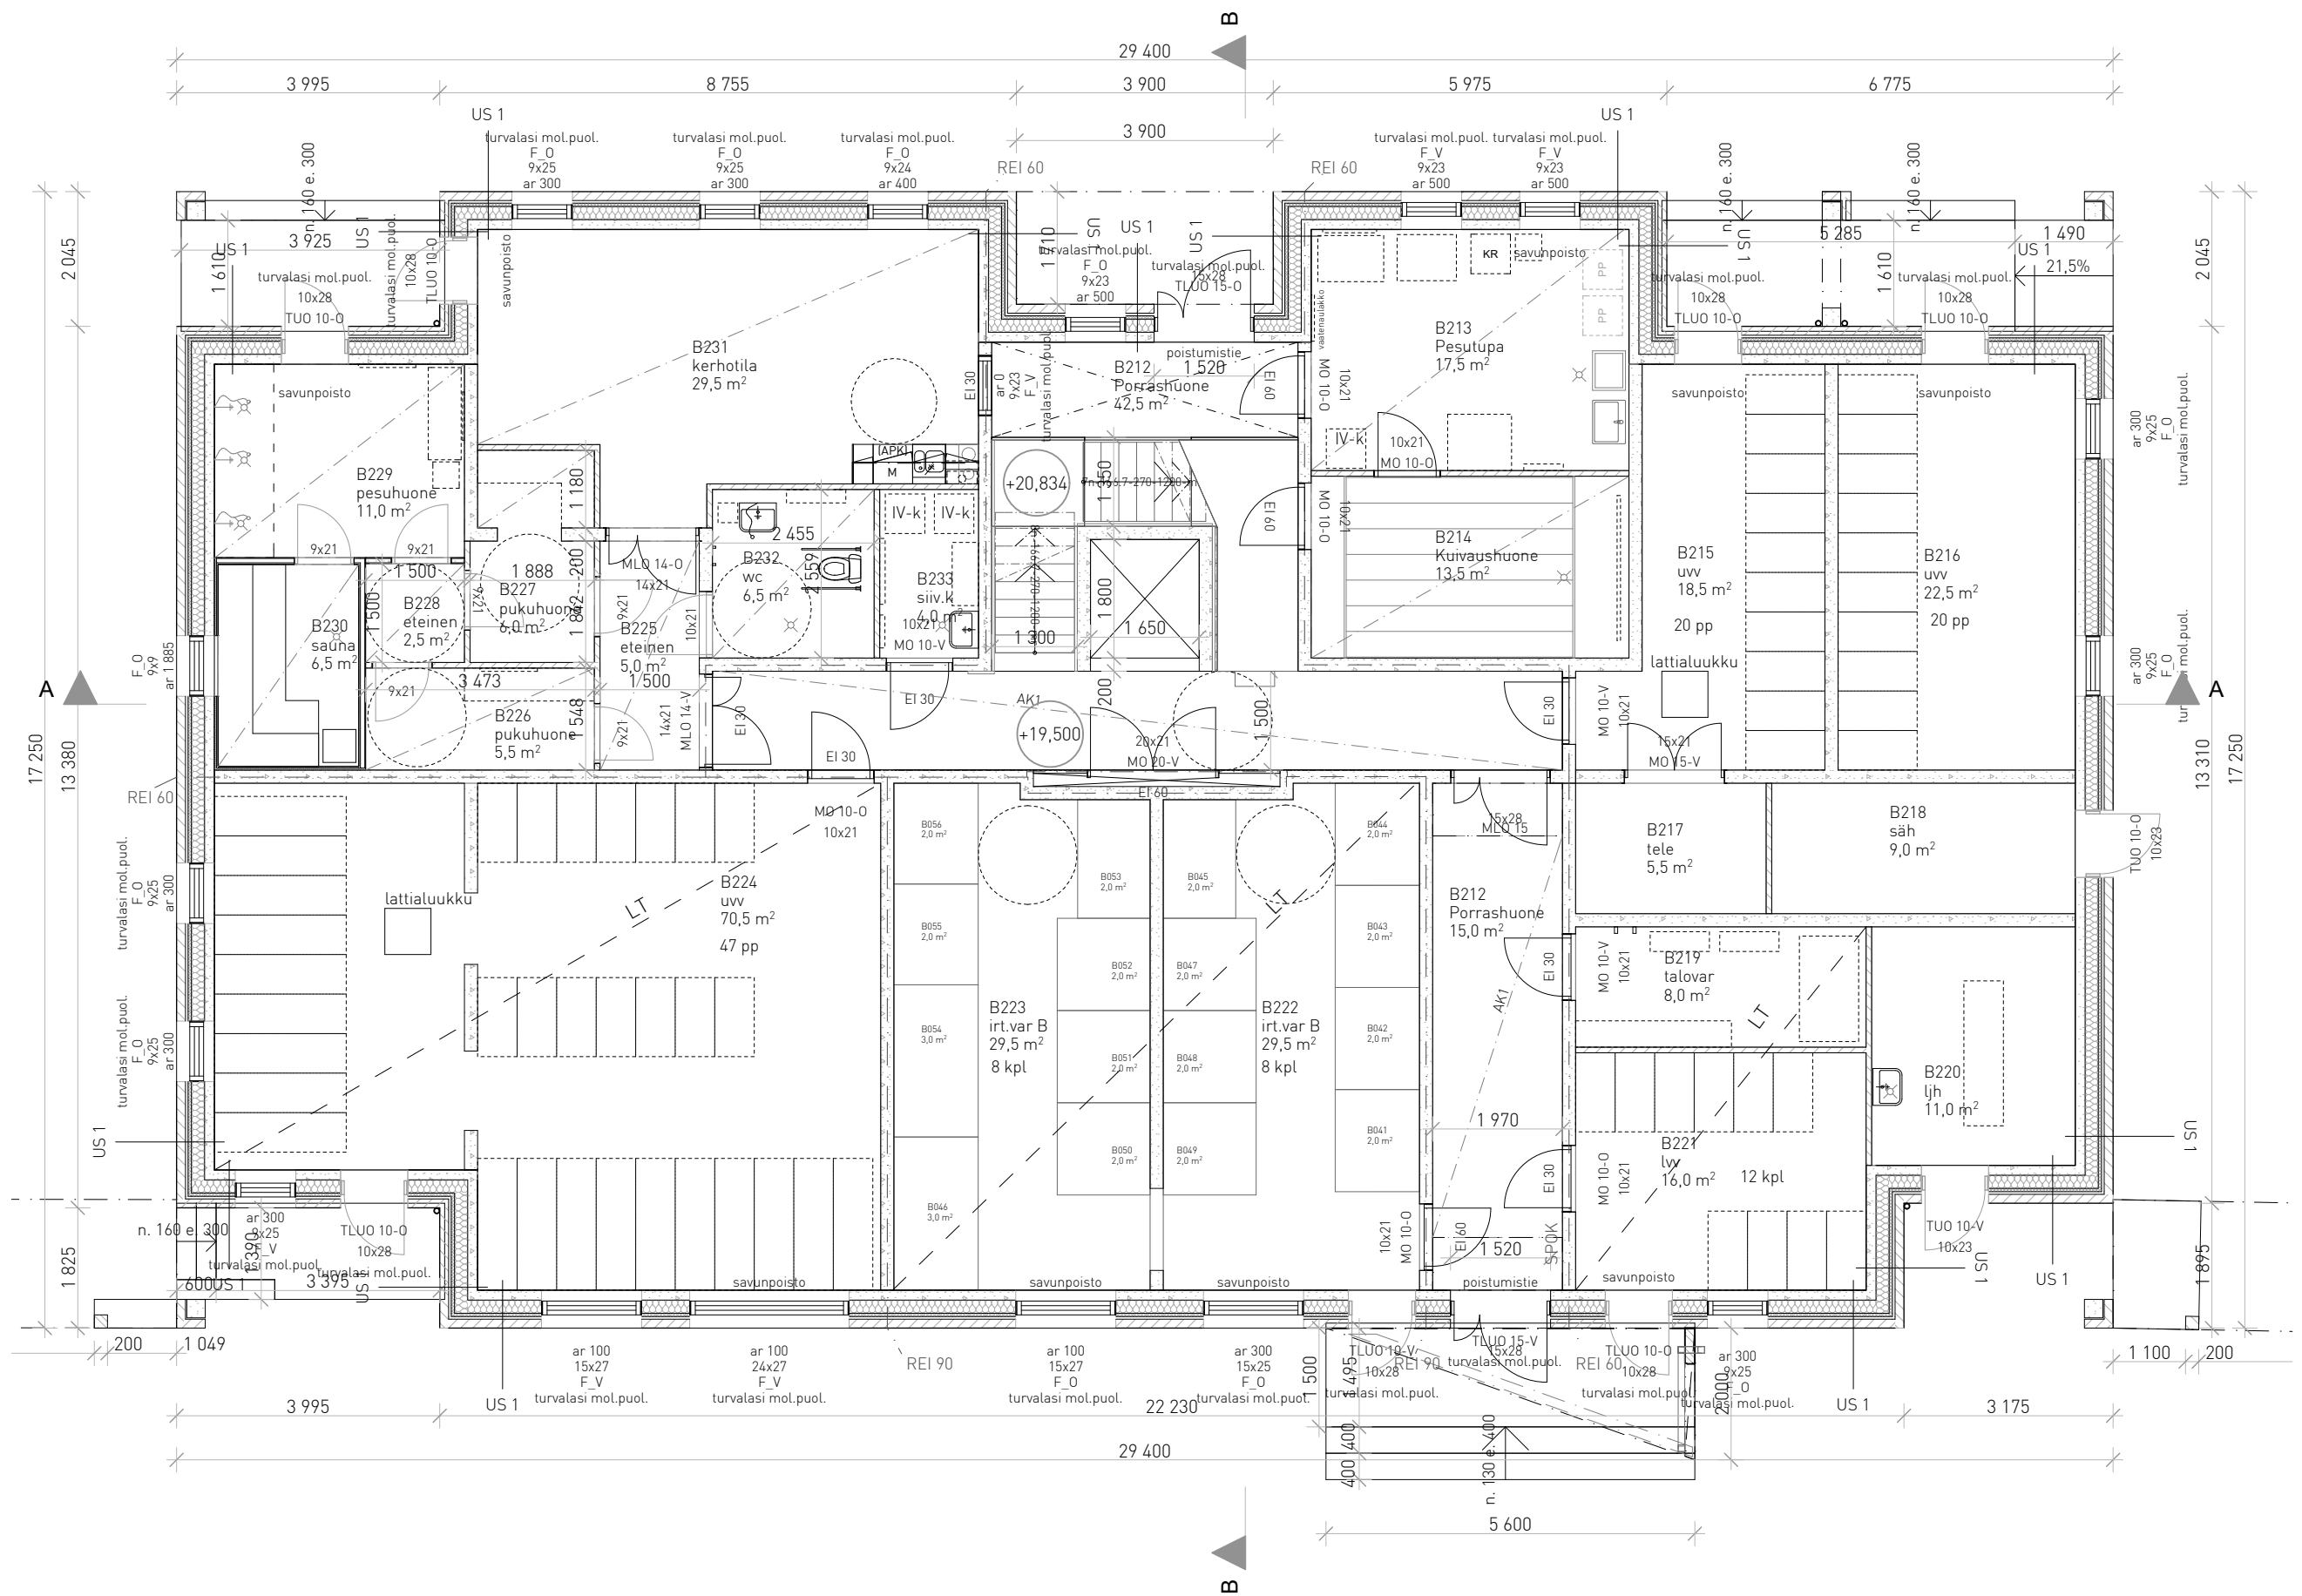


1. kerros - B-talo
LT - mahdollinen liiketila

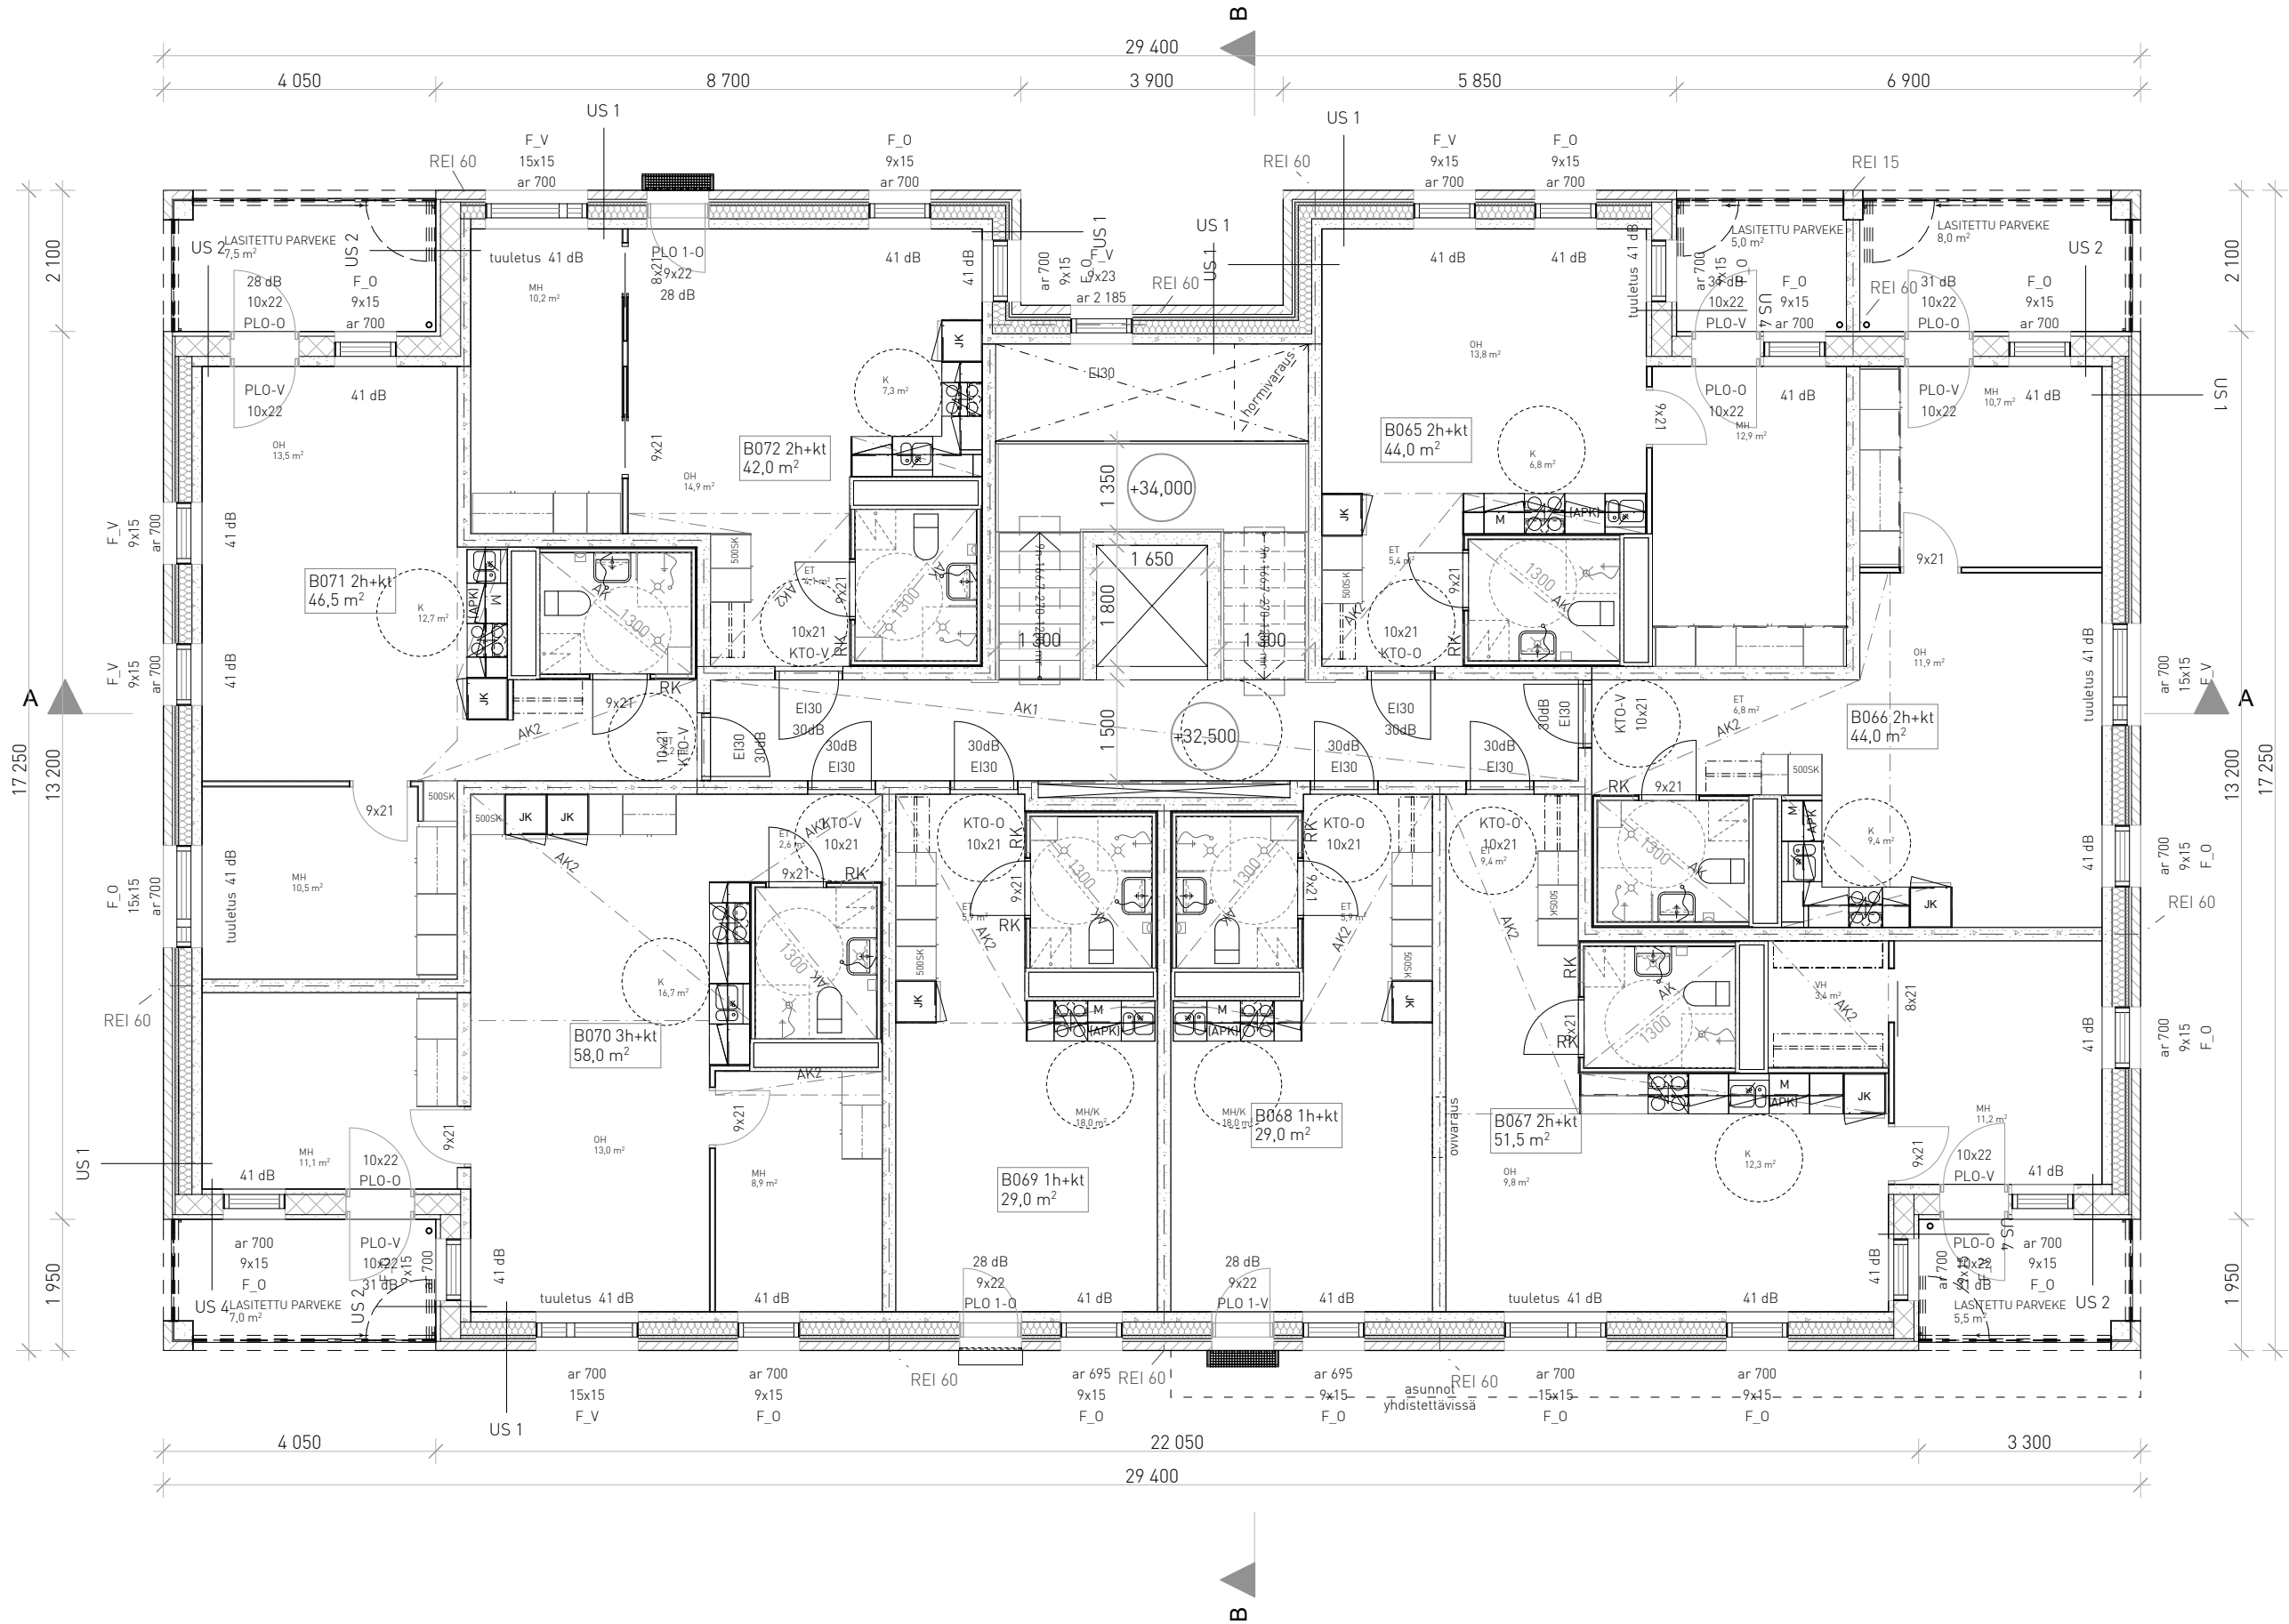

5. kerros - B-talo

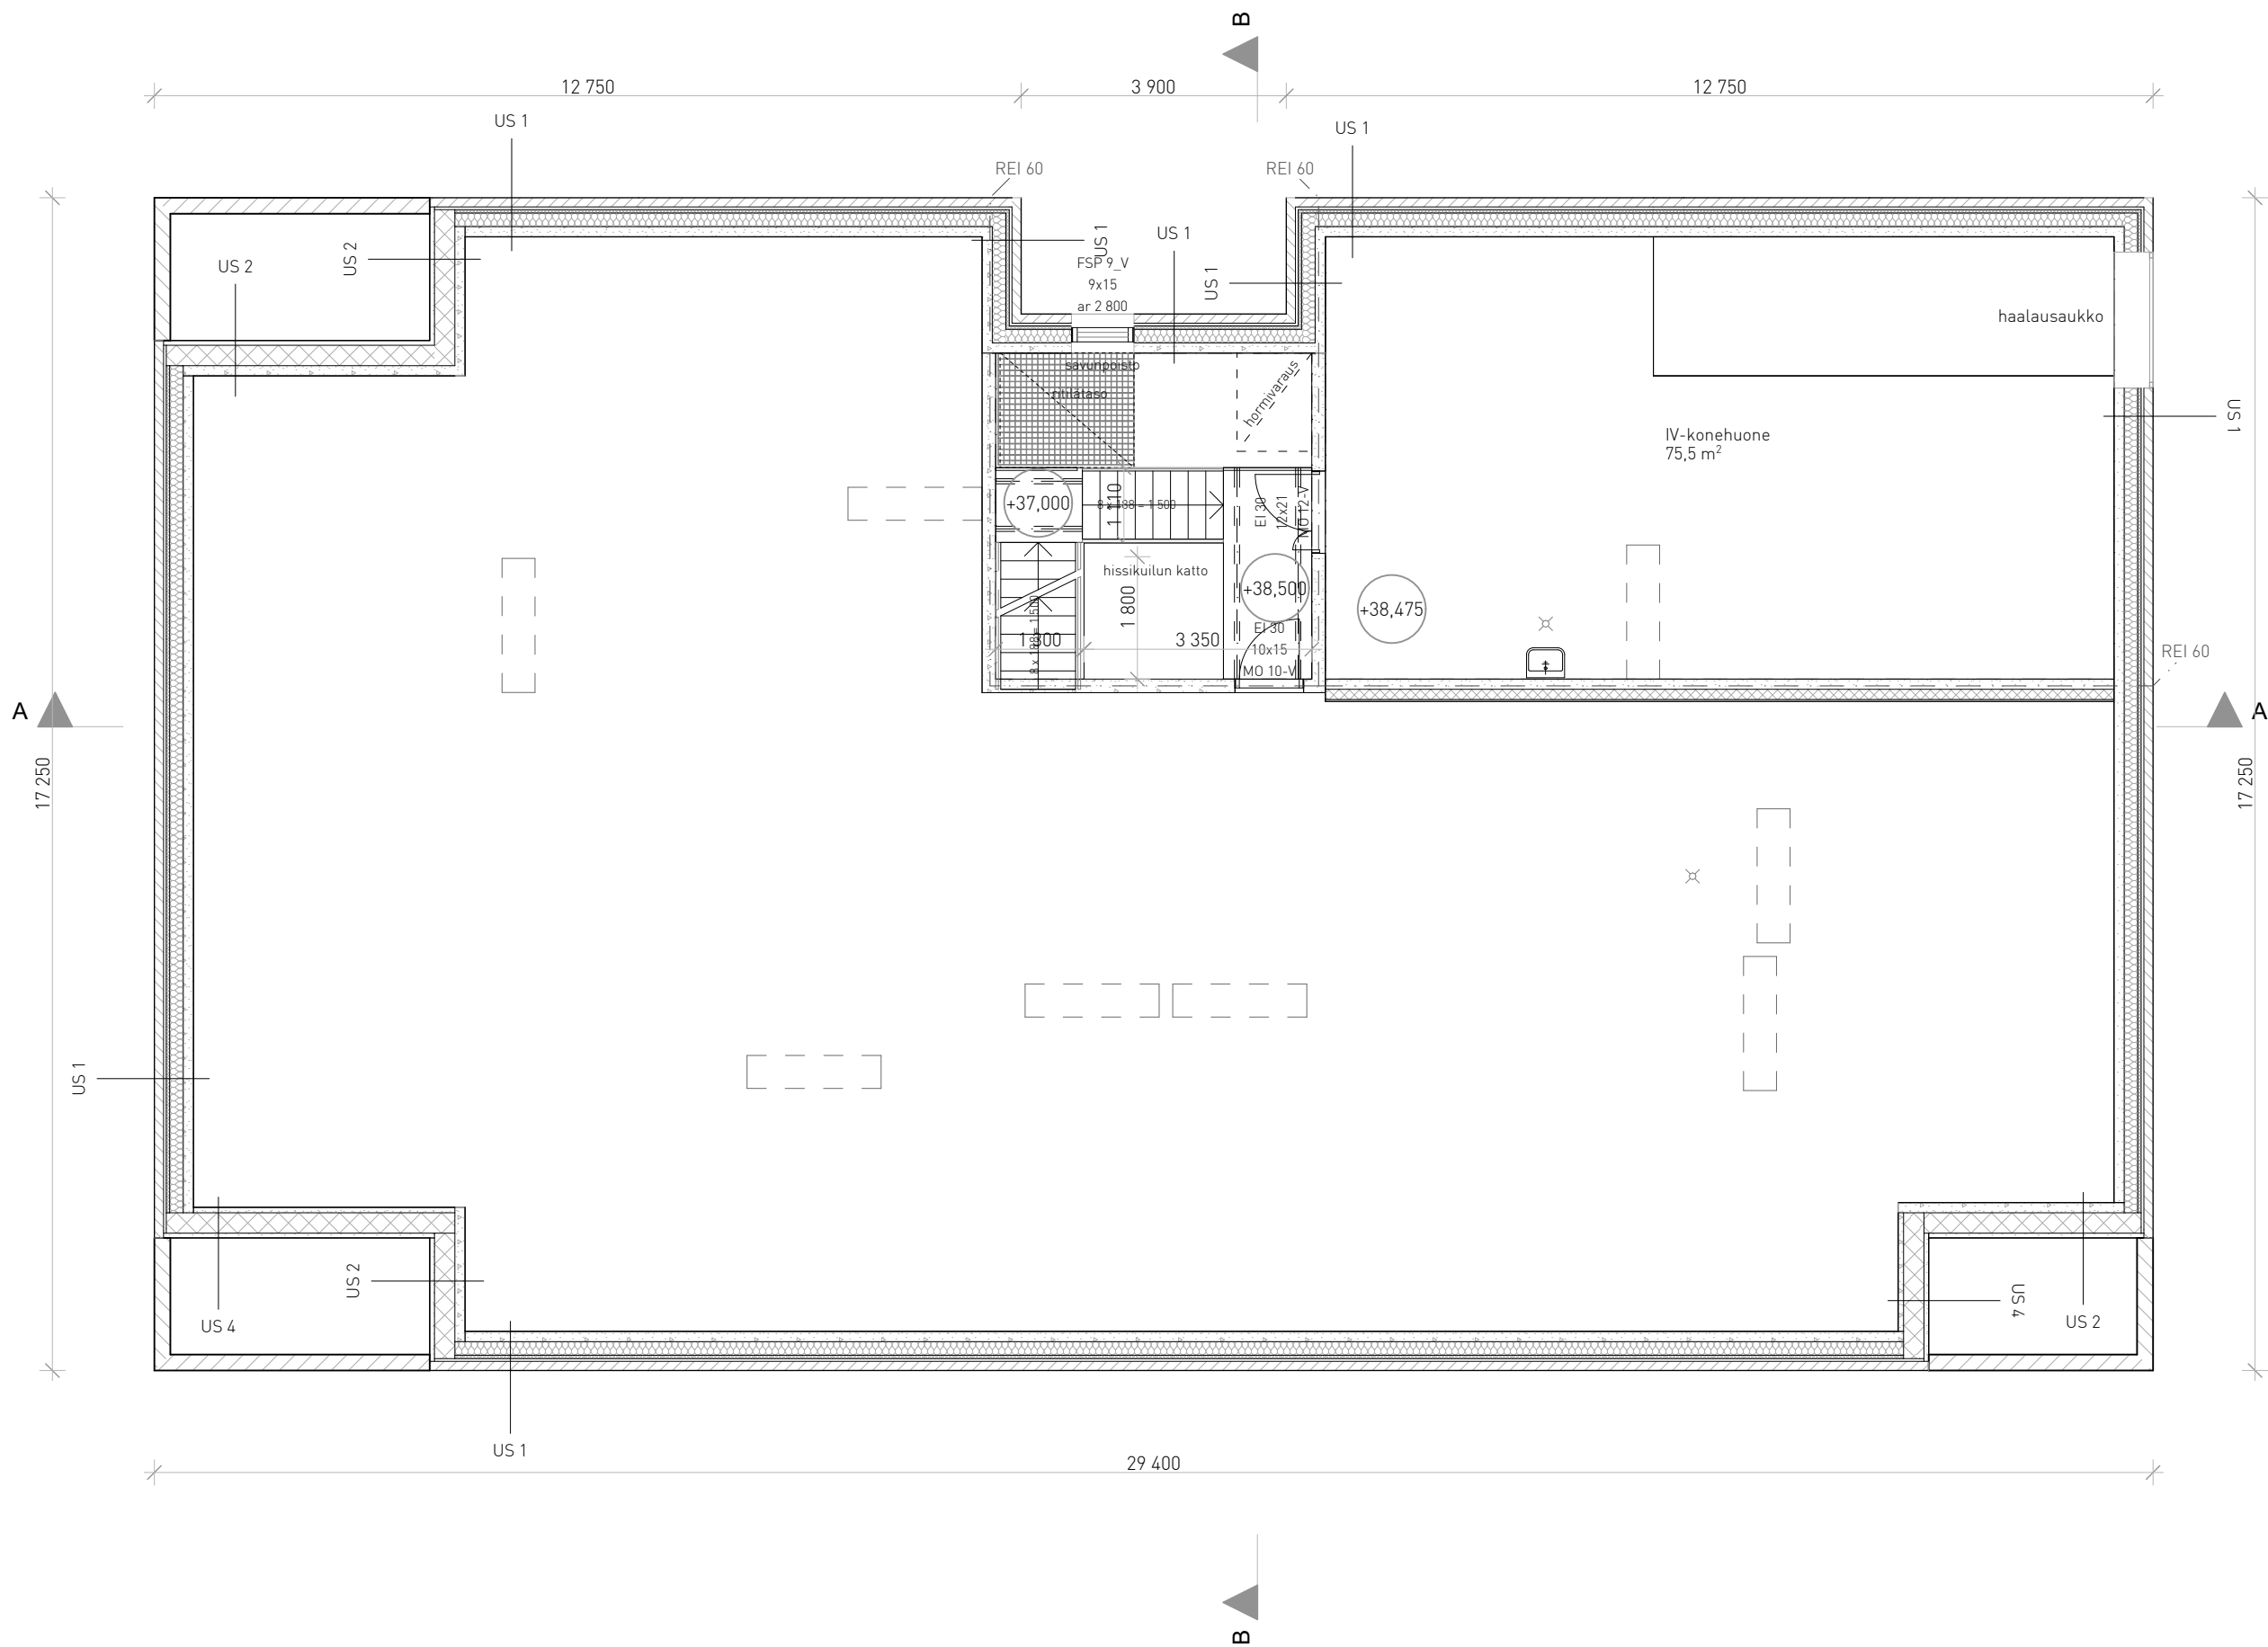


IV-kone - B-talo

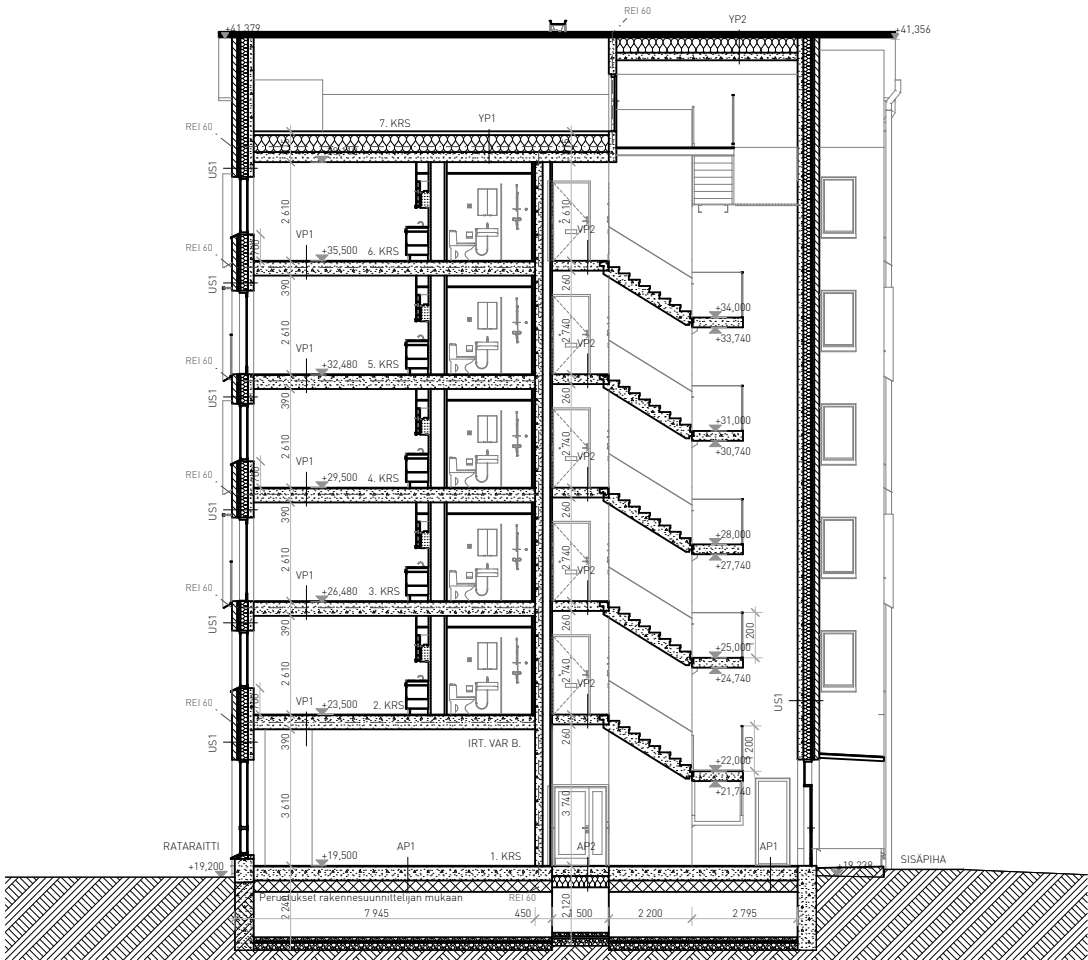




1:200 Julkisivu länteen

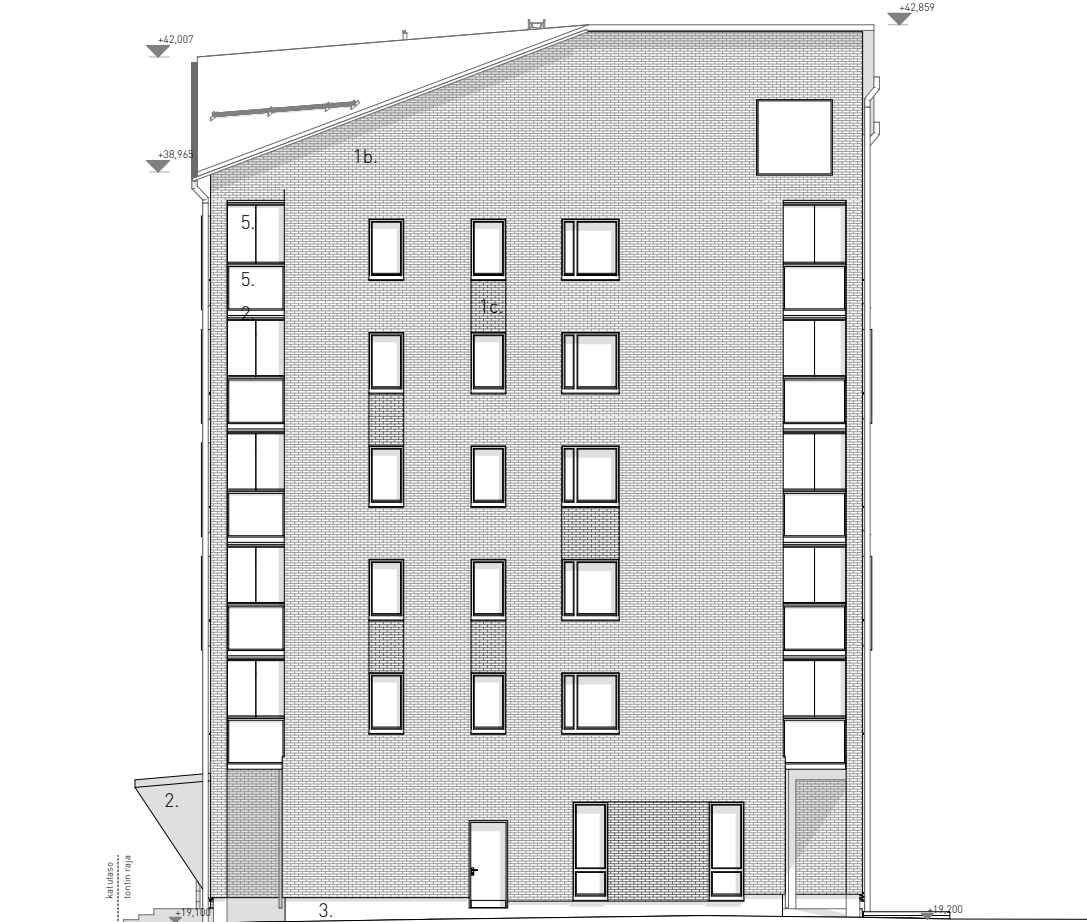

1:200 Julkisivu pohjoiseen



1:200 Julkisivu itään

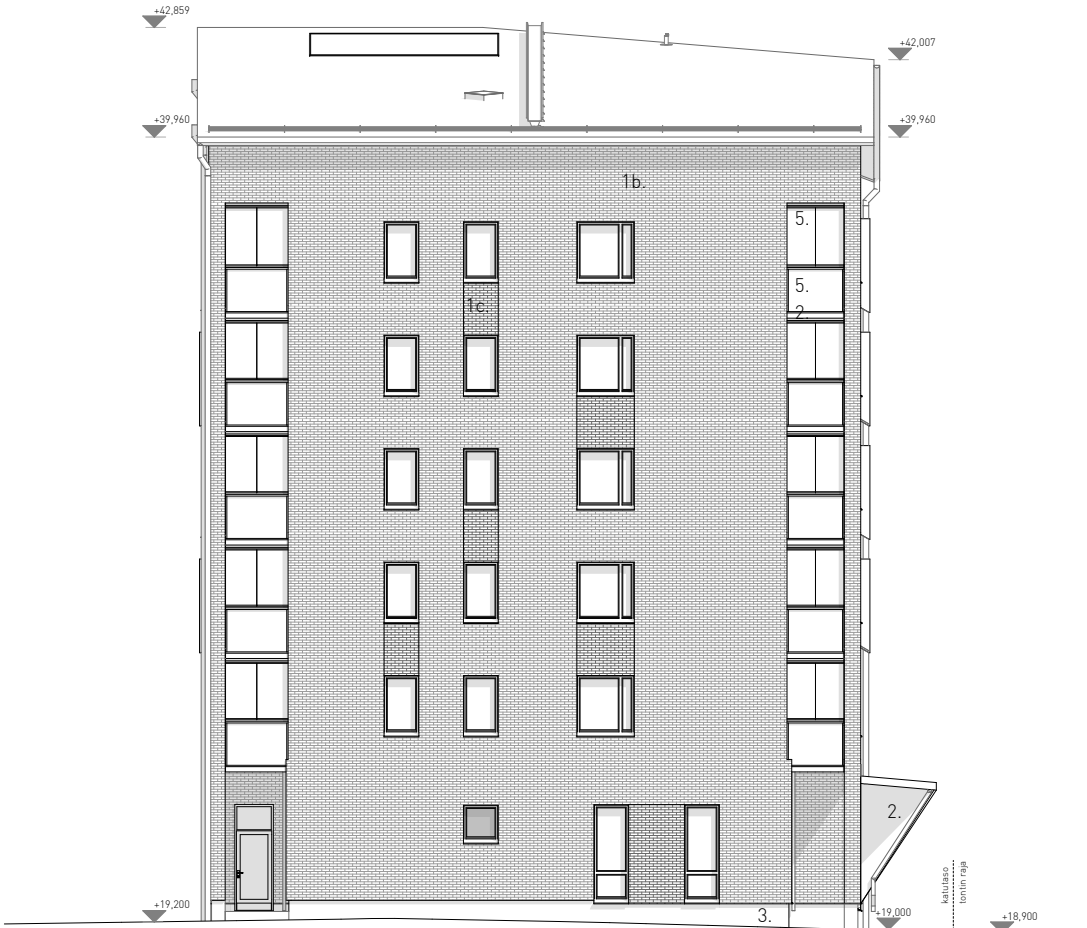

1:200 Julkisivu etelään

JULKISIVUMATERIAALIT

- 1a. TIILIMUURAUUS VAALEANRUSKEA (ESIM. LUSTO LUOTO)
- 1b. TIILIMUURAUUS RUSKEA (ESIM. LUSTO TUHKA)
- 1c. TIILIMUURAUUS TUMMANRUSKEA (ESIM. LUSTO TORINO)
- 2. PELTI TUMMANRUSKEA
- 3. BETONI
- 4. METALLIPINNAKAIDE
- 5. LASI
- 5a. OPAALILASI
- 6. HIENOPESTY BETONI



1:200 Julkisivu länteen (värillinen)



1:200 Julkisivu pohjoiseen (värillinen)




1:200 Julkisivu itään (värillinen)




1:200 Julkisivu etelään (värillinen)

JULKISIVUMATERIAALIT


- 1a. TIILIMUURAUS VAALEANRUSKEA (ESIM. LUSTO LUOTO)
- 1b. TIILIMUURAUS RUSKEA (ESIM. LUSTO TUHKA)
- 1c. TIILIMUURAUS TUMMANRUSKEA (ESIM. LUSTO TORINO)
- 2. PELTI TUMMANRUSKEA
- 3. BETONI
- 4. METALLIPINNAKAIDE
- 5. LASI
- 5a. OPAALILASI
- 6. HIENOPESTY BETONI

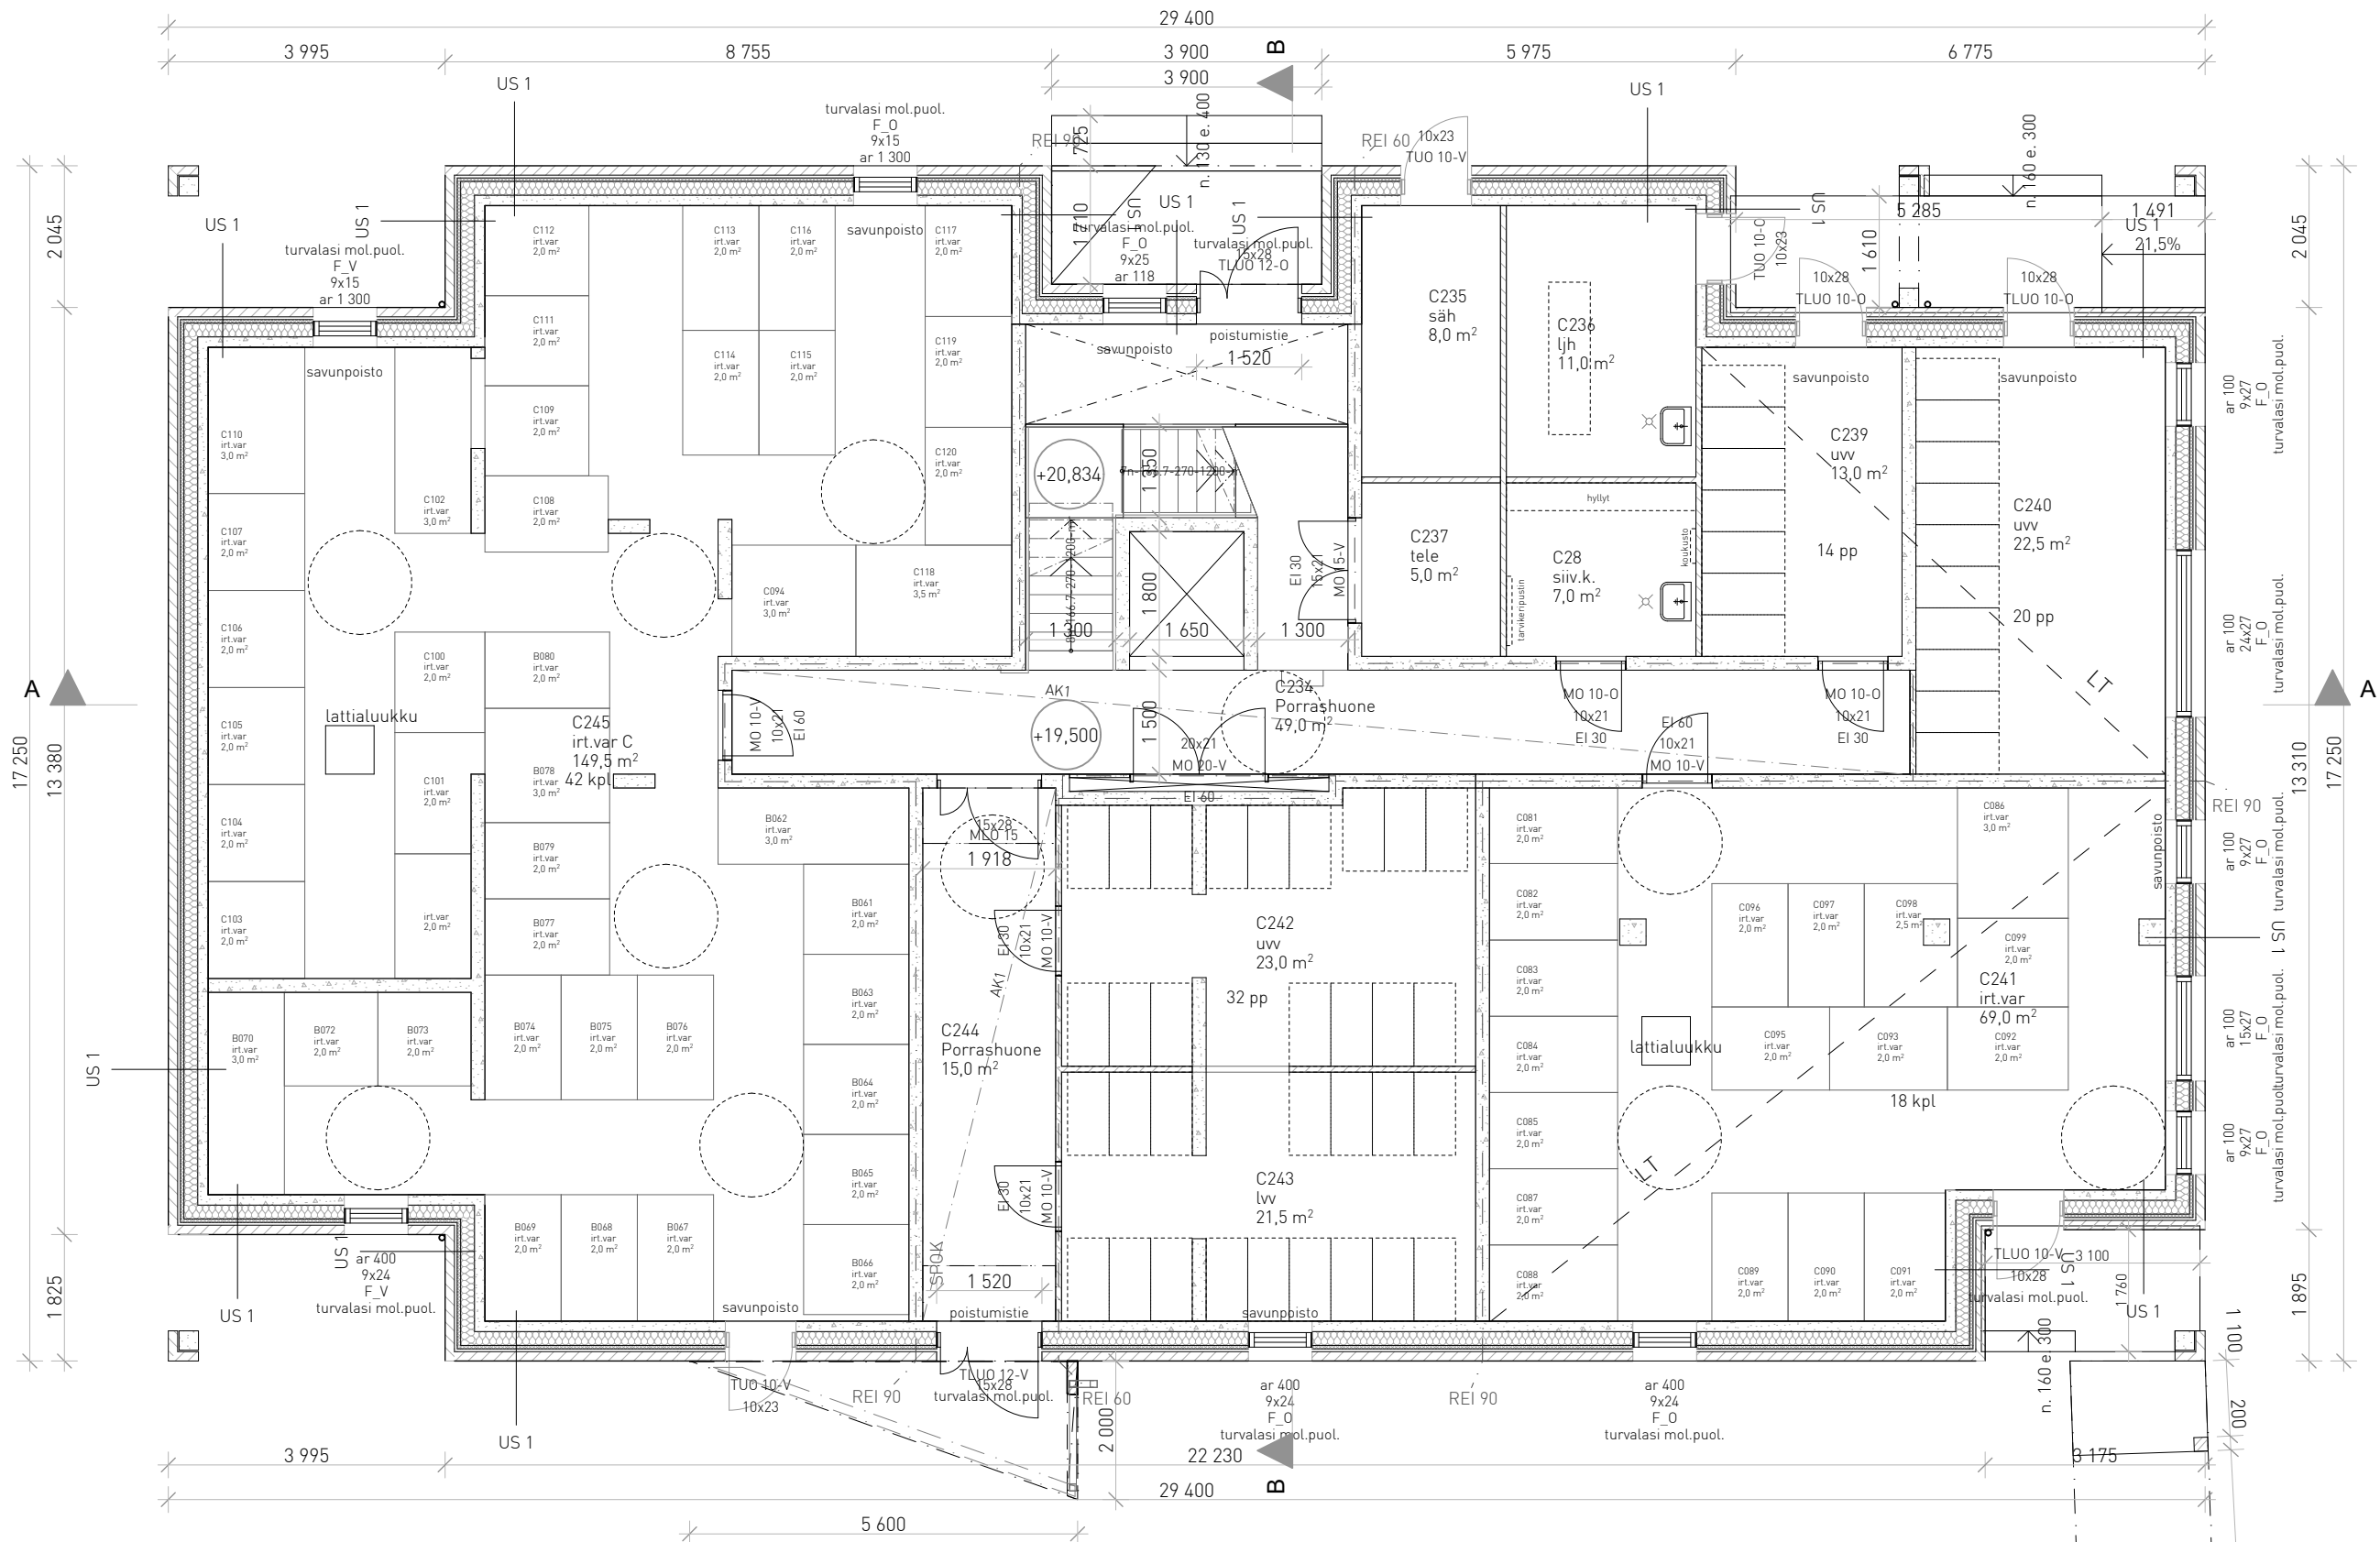


1. kerros - C-talo
LT - mahdollinen liiketila

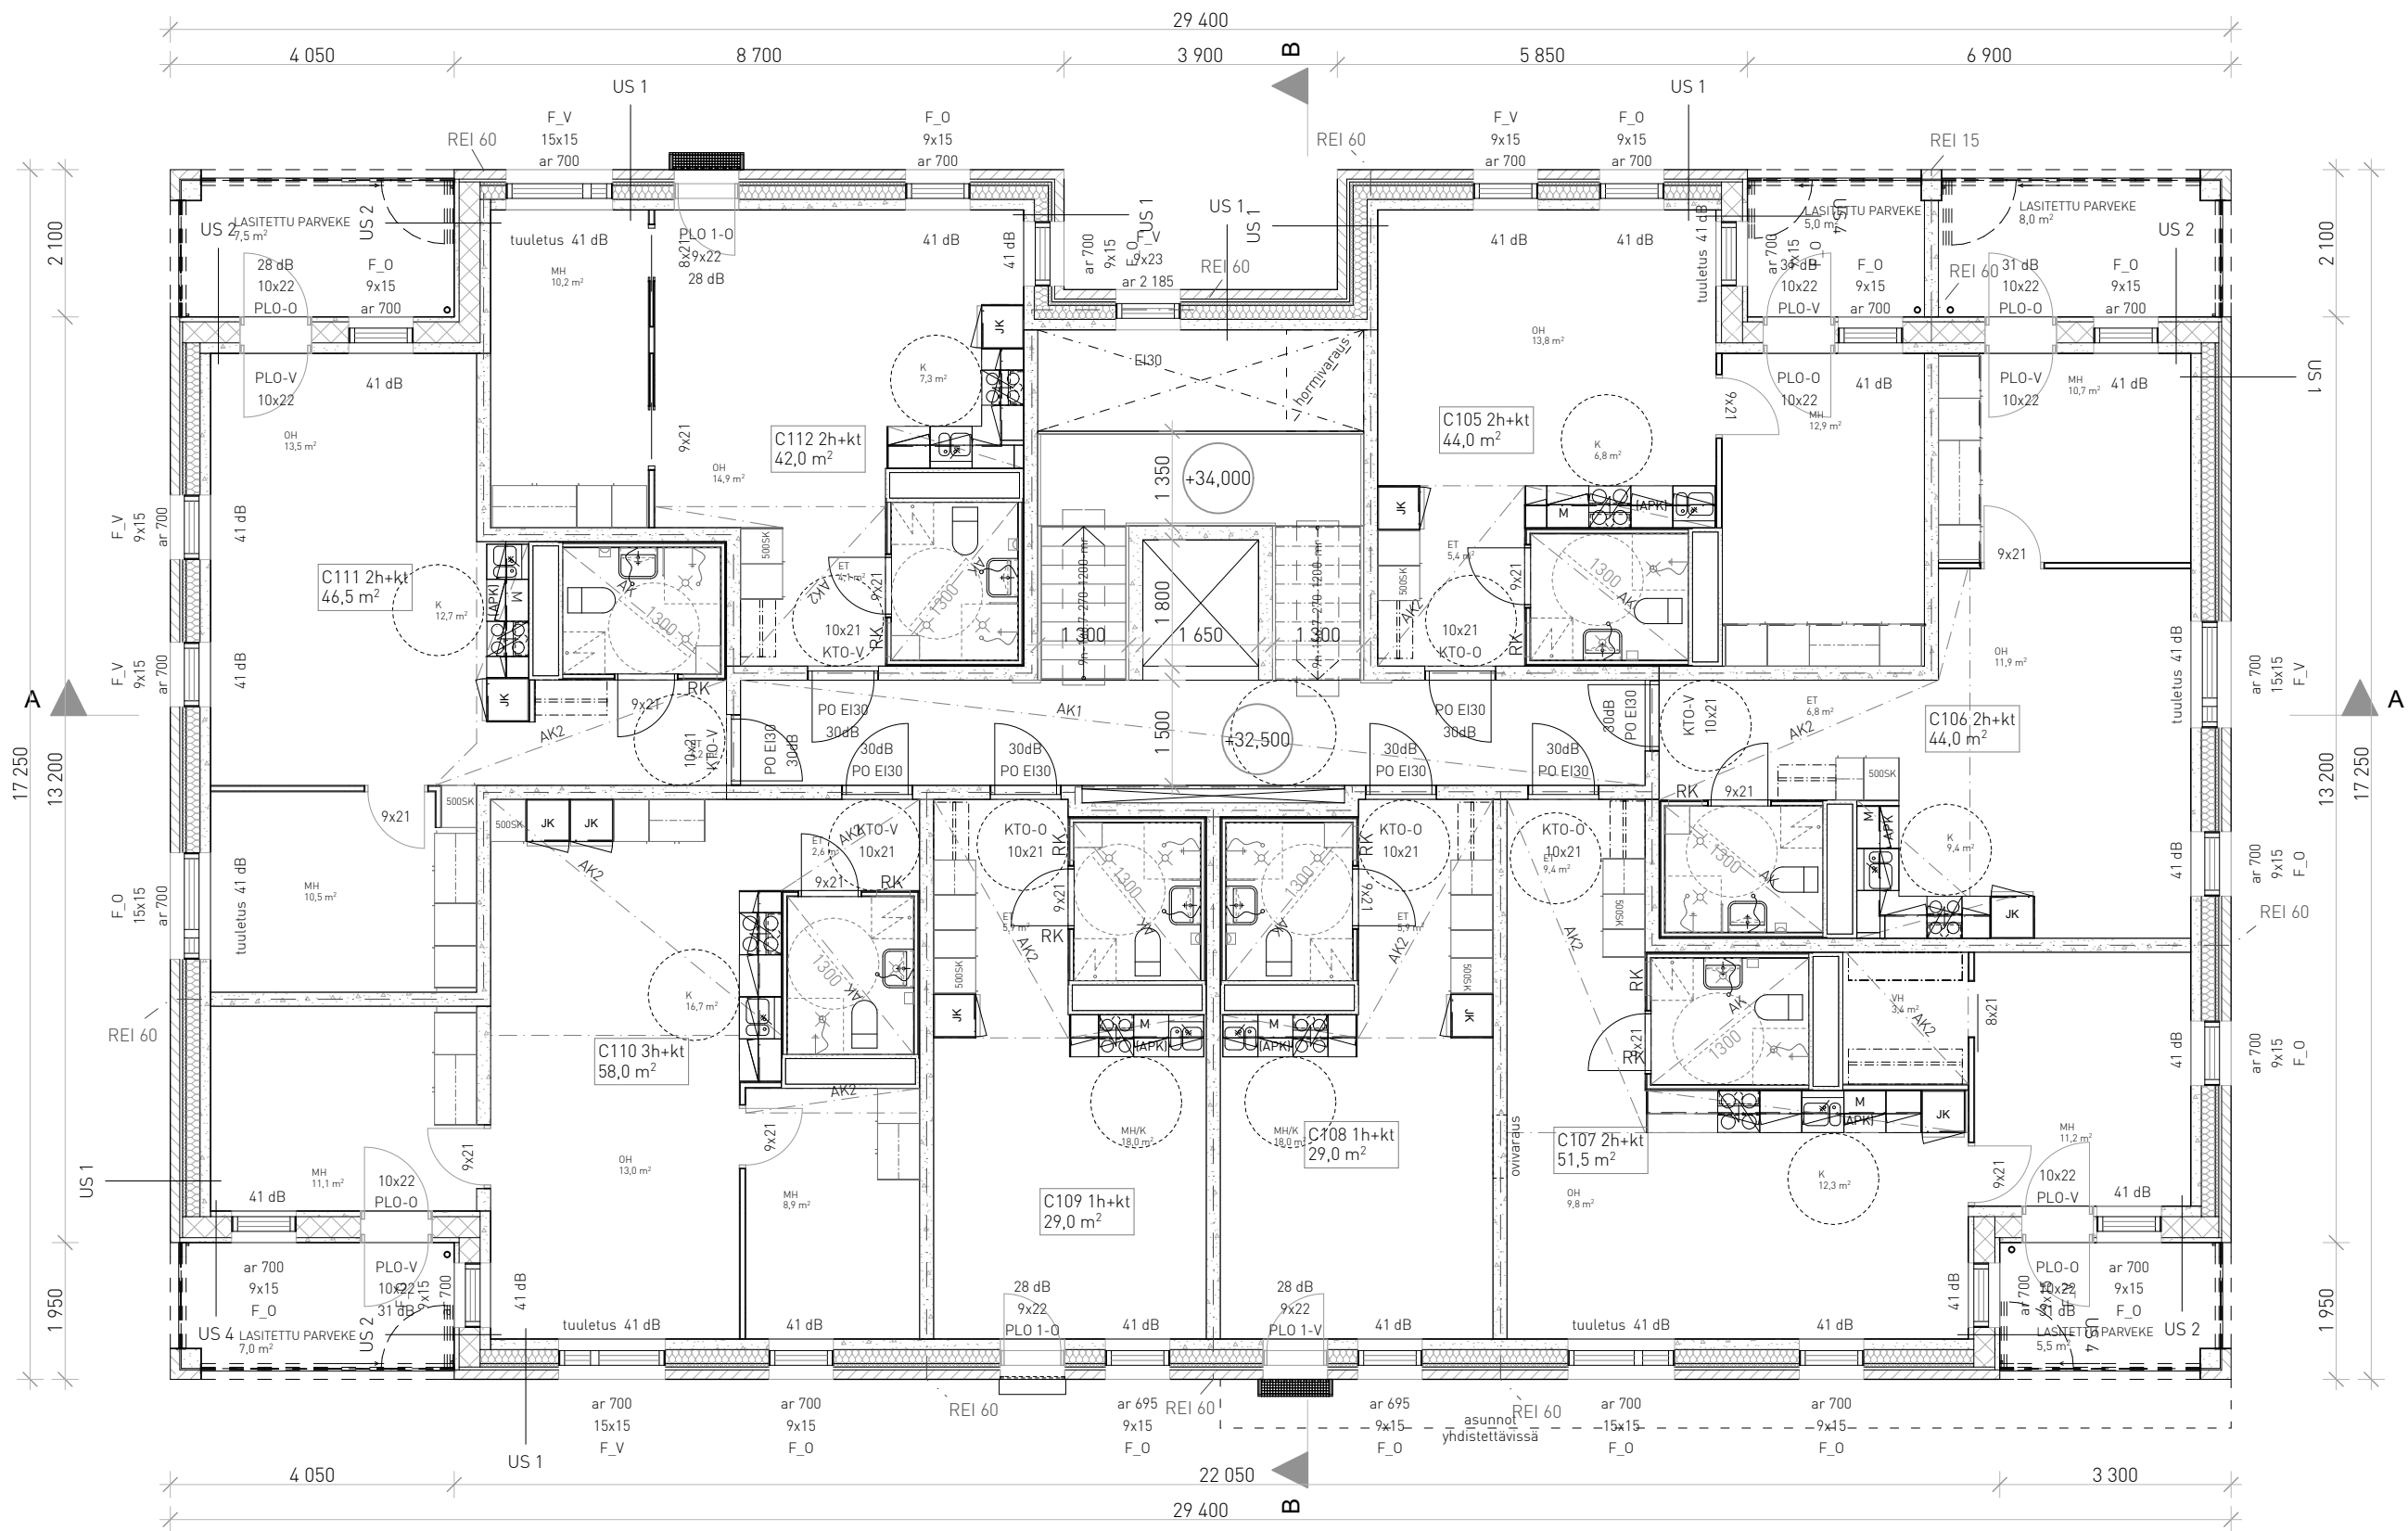


5. kerros - C-talo

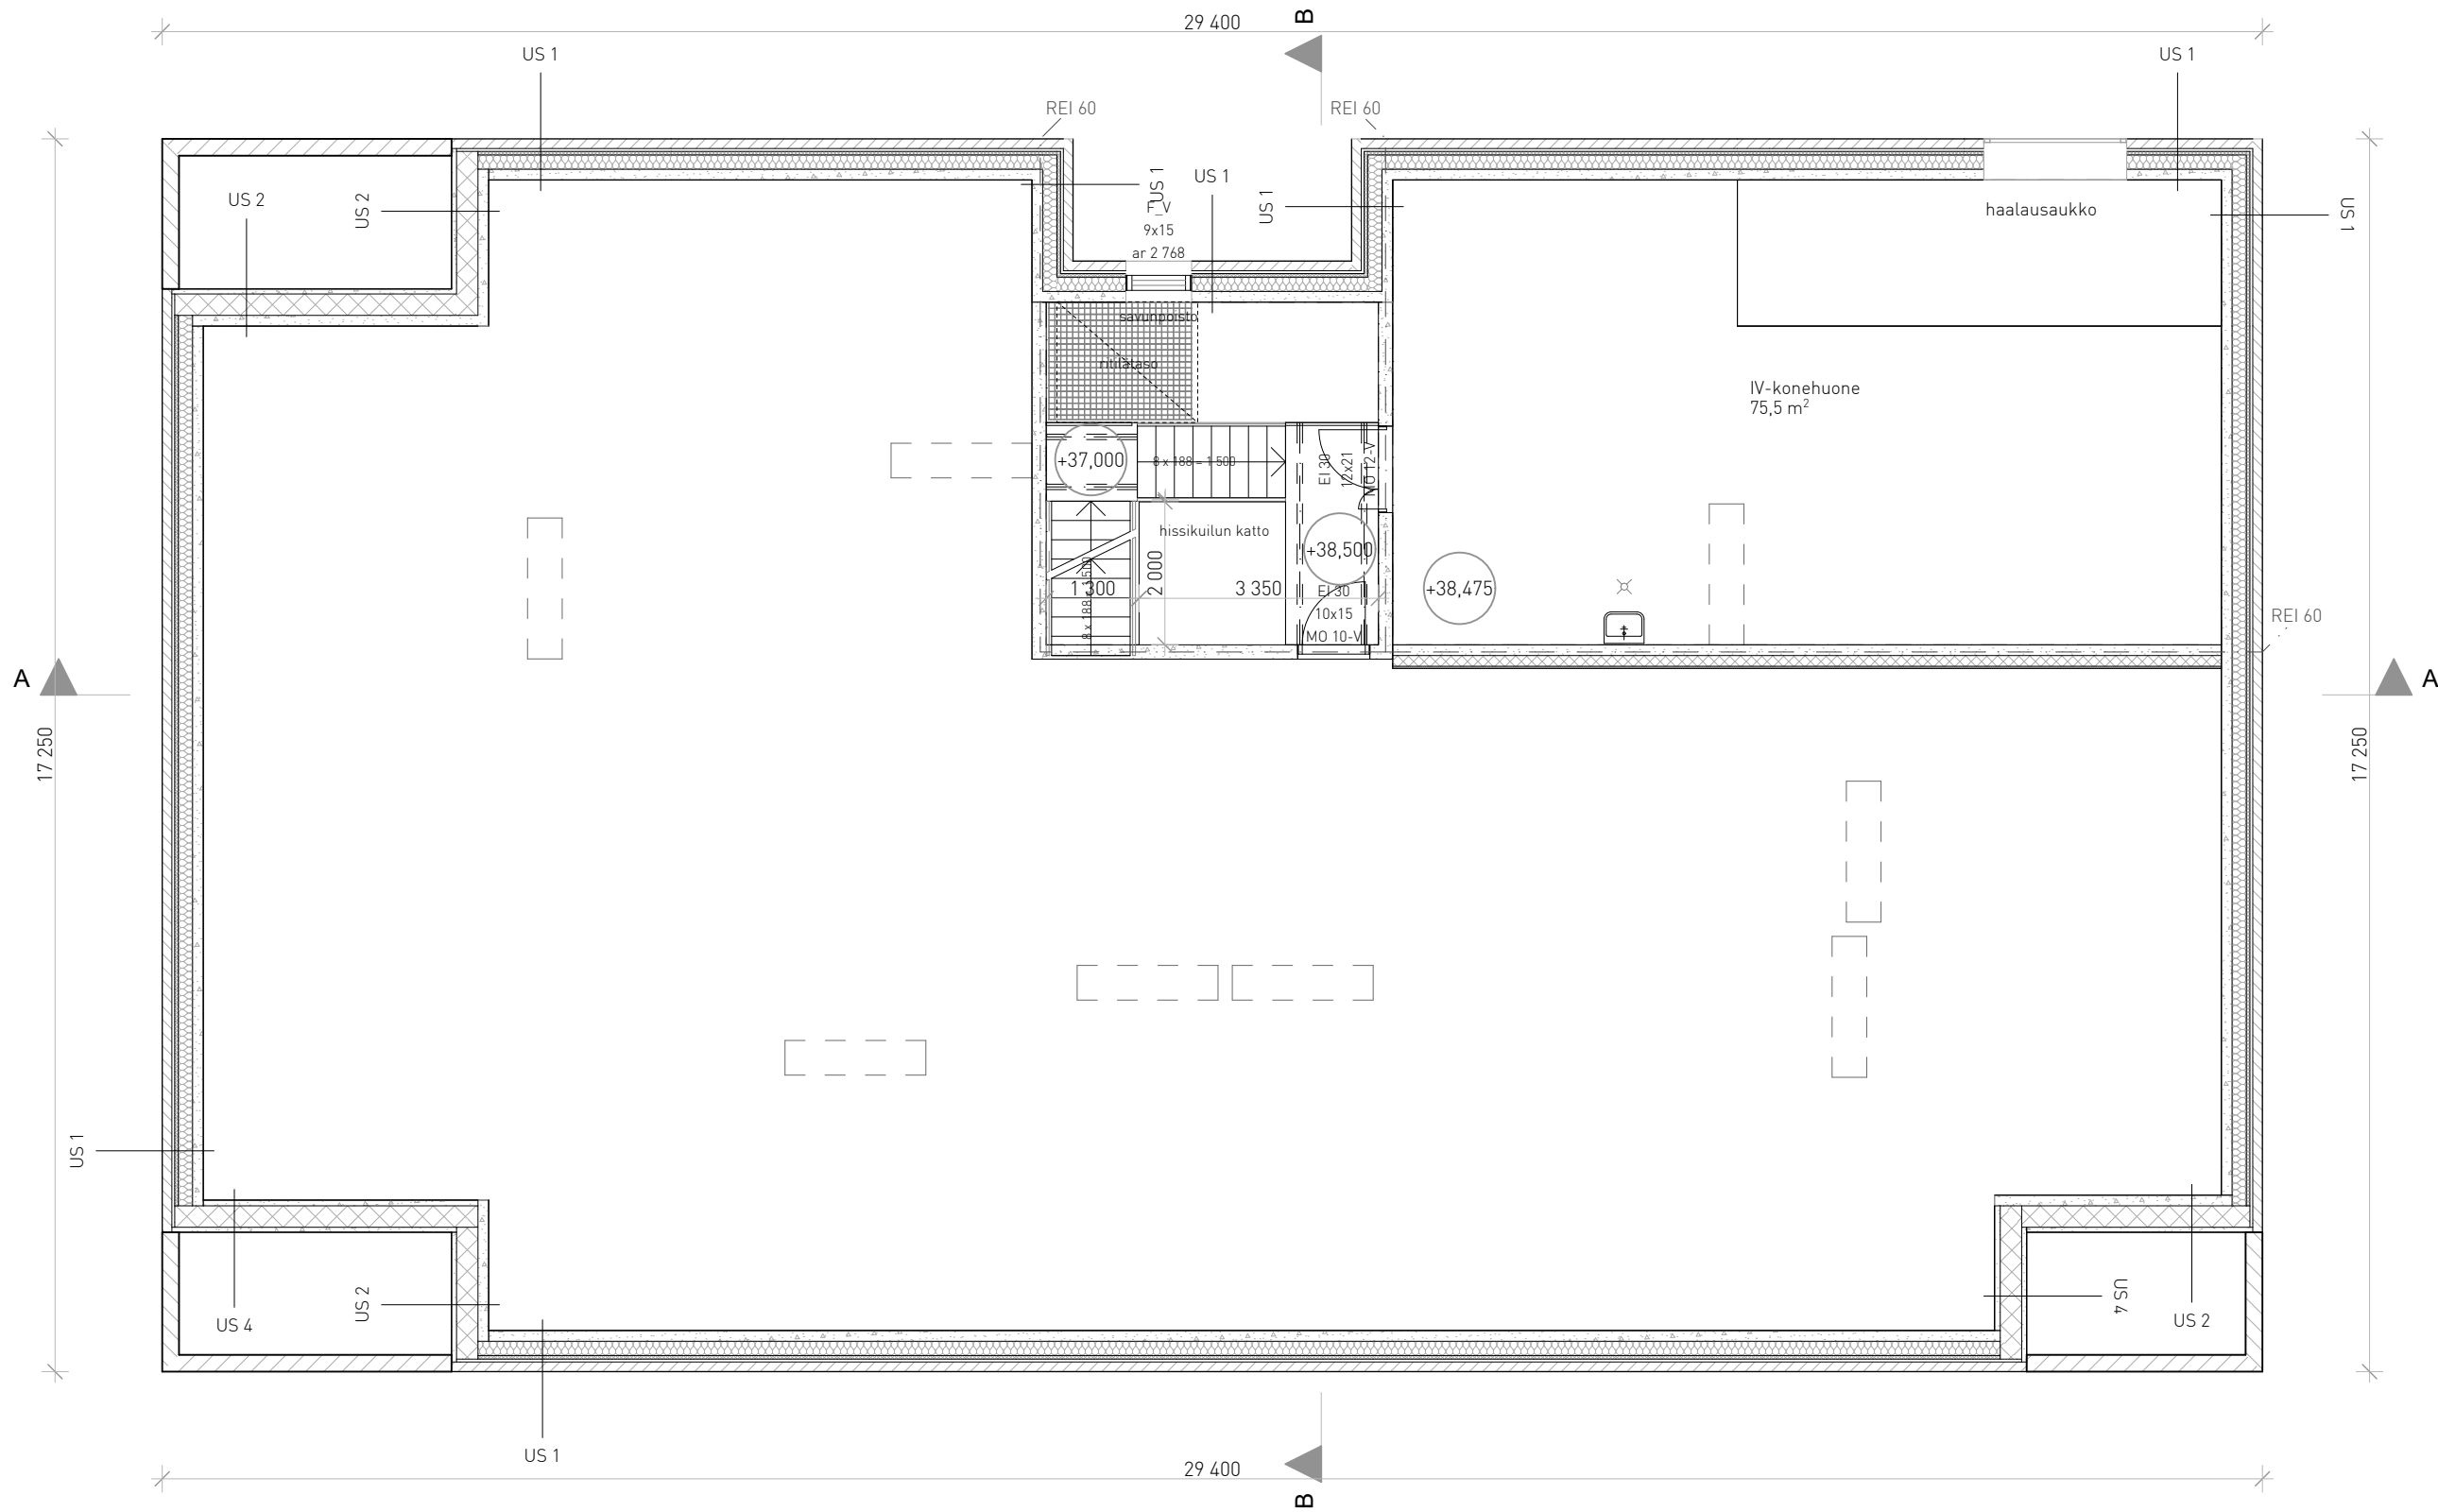

IV-kone - C-talo

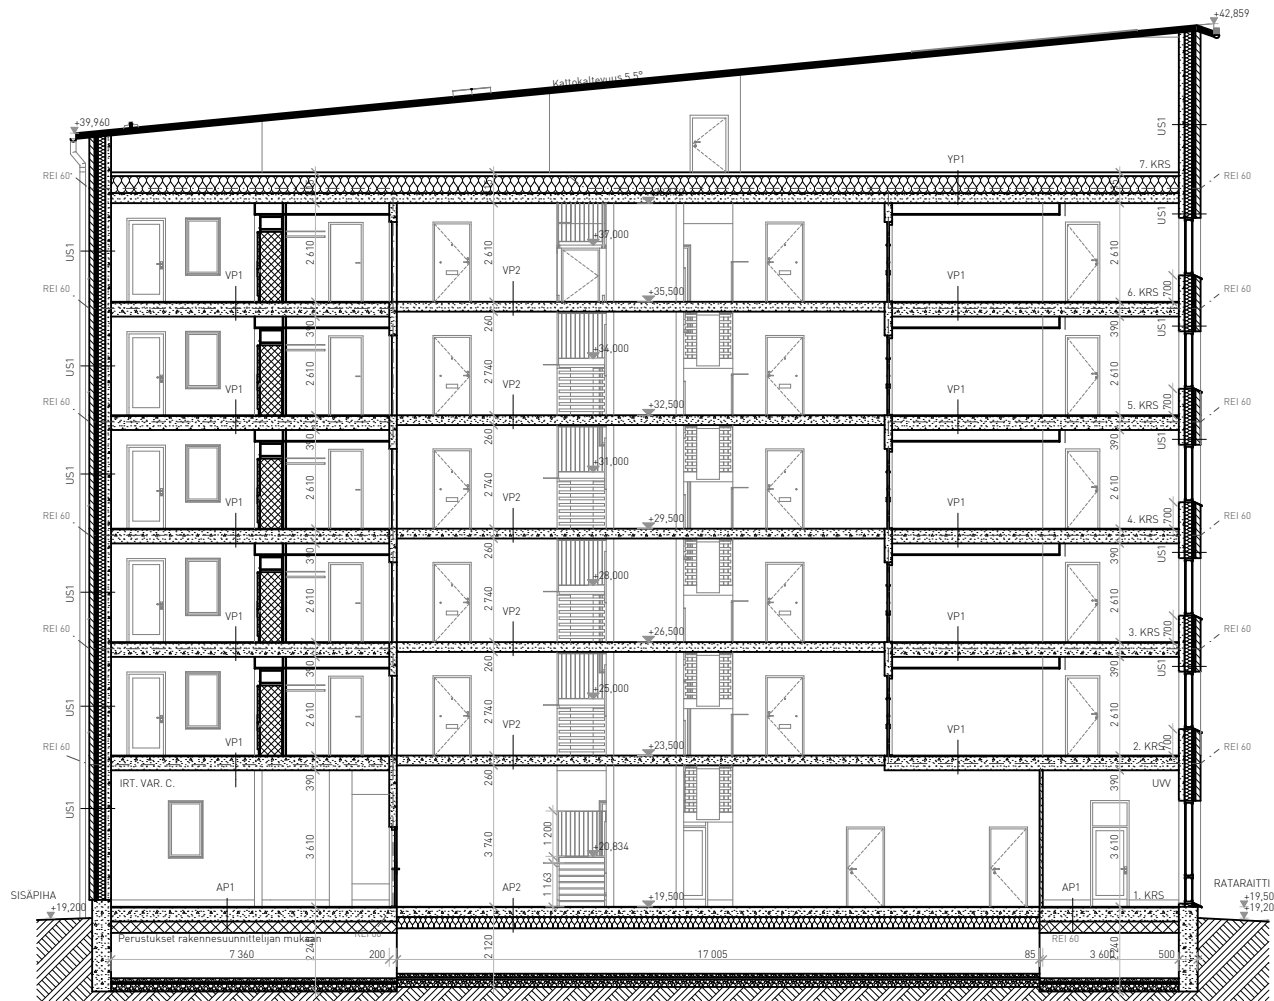


C-talo A

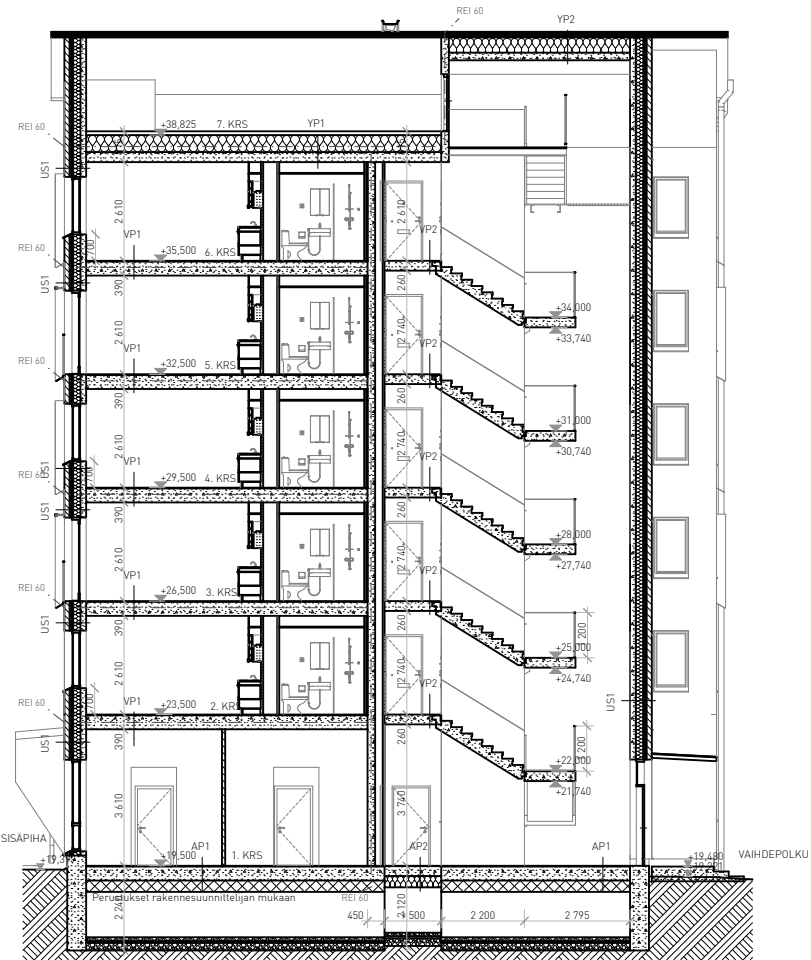

C-talo B




1:200 Julkisivu pohjoiseen

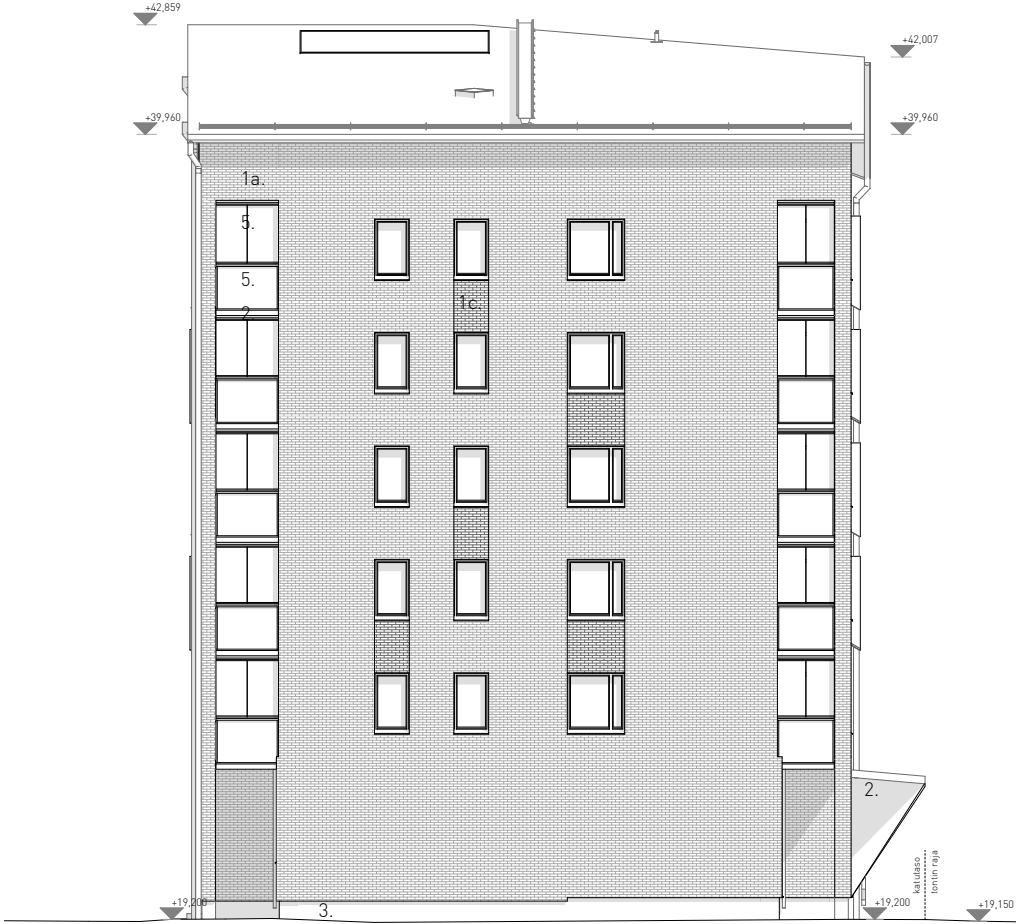

1:200 Julkisivu länteen



1:200 Julkisivu etelään

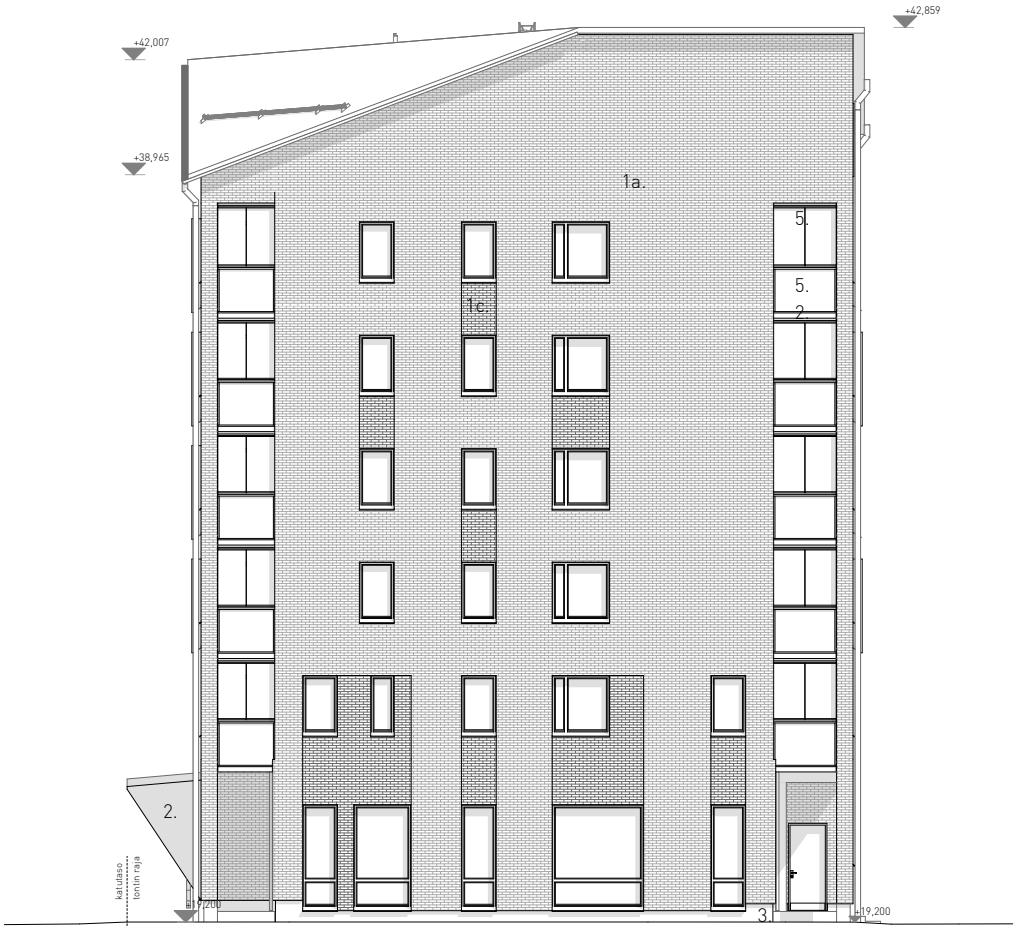

1:200 Julkisivu itään

- JULKISIVUMATERIAALIT
- 1a. TIILIMUURAUUS VAALEANRUSKEA (ESIM. LUSTO LUOTO)
 - 1b. TIILIMUURAUUS RUSKEA (ESIM. LUSTO TUHKA)
 - 1c. TIILIMUURAUUS TUMMANRUSKEA (ESIM. LUSTO TORINO)
 - 2. PELTI TUMMANRUSKEA
 - 3. BETONI
 - 4. METALLIPINNAKAIDE
 - 5. LASI
 - 5a. OPAALILASI
 - 6. HIENOPESTY BETONI



1:200 Julkisivu pohjoiseen (värillinen)



1:200 Julkisivu länteen (värillinen)



1:200 Julkisivu etelään (värillinen)



1:200 Julkisivu itään (värillinen)

- JULKISIVUMATERIAALIT
- 1a. TIILIMUURAUUS VAALEANRUSKEA (ESIM. LUSTO LUOTO)
 - 1b. TIILIMUURAUUS RUSKEA (ESIM. LUSTO TUHKA)
 - 1c. TIILIMUURAUUS TUMMANRUSKEA (ESIM. LUSTO TORINO)
 - 2. PELTI TUMMANRUSKEA
 - 3. BETONI
 - 4. METALLIPINNAKAIDE
 - 5. LASI
 - 5a. OPAALILASI
 - 6. HIENOPESTY BETONI



Julkisivu itään



Julkisivu länteen

JULKISIVUMATERIAALIT

- 1a. TIILIMUURAUS VAALEANRUSKEA (ESIM. LUSTO LUOTO)
- 1b. TIILIMUURAUS RUSKEA (ESIM. LUSTO TUHKA)
- 1c. TIILIMUURAUS TUMMANRUSKEA (ESIM. LUSTO TORINO)
- 2. PELTI TUMMANRUSKEA
- 3. BETONI
- 4. METALLIPINNAKAIDE
- 5. LASI
- 5a. OPAALILASI
- 6. HIENOPESTY BETONI



1a.



1b.



1c.



RAJA aineisto 24.3.2020 Veturikuja 8

KANTTINEN