


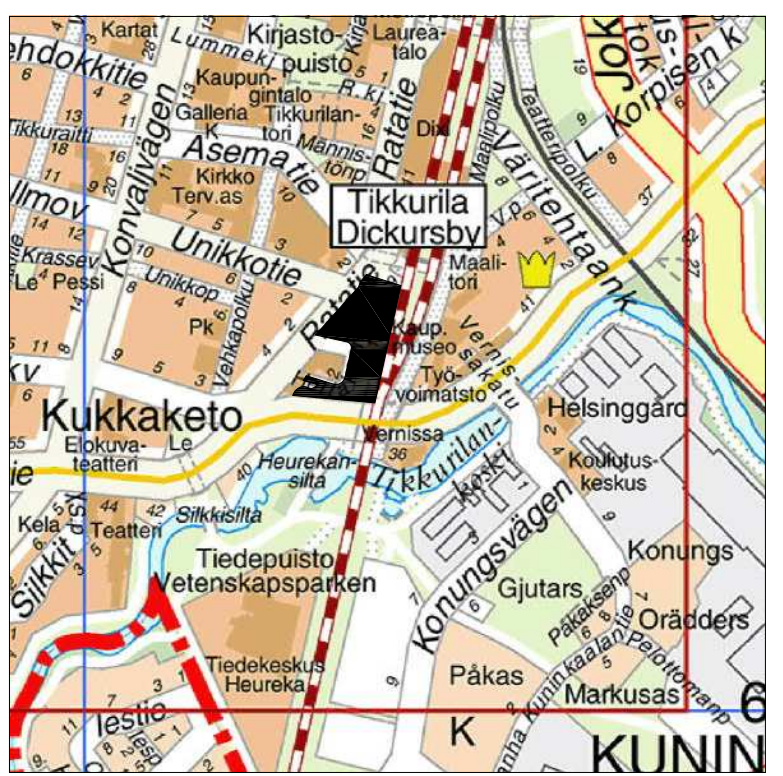

PIIRUSTUSMERKINNÄT

- Nykyinen lehti- ja havupuu
- Poistettavat puut
- Nykyinen kasvillisuus
- Istutettava lehtipuu
- Istutettava lehtipuu, juuristoritilällä
- Istutettava pikkupuu (rautatieomenapuu)
- Istutettava korkea lehtipensas
- Istutettava matala lehtipensas
- Perennat
- Nurmi
- Viherpainanne
- Noppakiveys
- Luonnonkiveys/laatoitus 1 (pääväri punainen)
- Luonnonkiveys/laatoitus 2 (päävärit harmaa ja musta)
- Kivihukka
- Kiviraidat / istutusten raja
- Asfaltti
- Kenttäkivi
- Pyöräpysäköinti (10 pp, 2/teline, ensimmäinen vaihe yht. 100 pp)
- Pyöräpysäköinti (10 pp, 2/teline, tilavaraus yht. 100 pp)
- Uusi aita / kaide
- Penkki
- Yhteisöpenkki
- Uusi rakennus / katos
- Nykyinen säilyvä valaisinpylväs
- Uusi valaisinpylväs / puuvalaisin (päivitty)
- Lipputanko (poistettava)
- Uusi lipputanko
- Muistomerkki
- Suunniteltu hulevesiviemäri
- Nykyinen hulevesiviemäri
- Suunnittelualan raja



		VANTAAN KAUPUNKI KUNTATEKNIIKAN KESKUS		• Hyv. • Tark. • Suunn.	
61	TIKKURILA CARL ALBERT EDELFELTIN AUKIO, VETERAANIAUKIO, VETERAANIPUISTO, HERTAKSENPUISTO JA HERTAKSENTIE JA RATATIENTÄREUNA VÄLILLÄ HERTAKSENTIE - UNIKKOTIE JULKISTEN TILOJEN YLEISSUUNNITELMA ASEMAPIIRUSTUS			Mittakaava 1:500	Koord.järj. ETRS-GK25 Korkeusjärj. N2000
				Liitt. piir.nro 58116-3	
				Hyv.	
				Piir.nro 58116-1	
GEOTEK- NIIKKA		Tark.		3.4.2020 3.4.2020	Tark. H.Keskinen Suunn. M.Ahola