
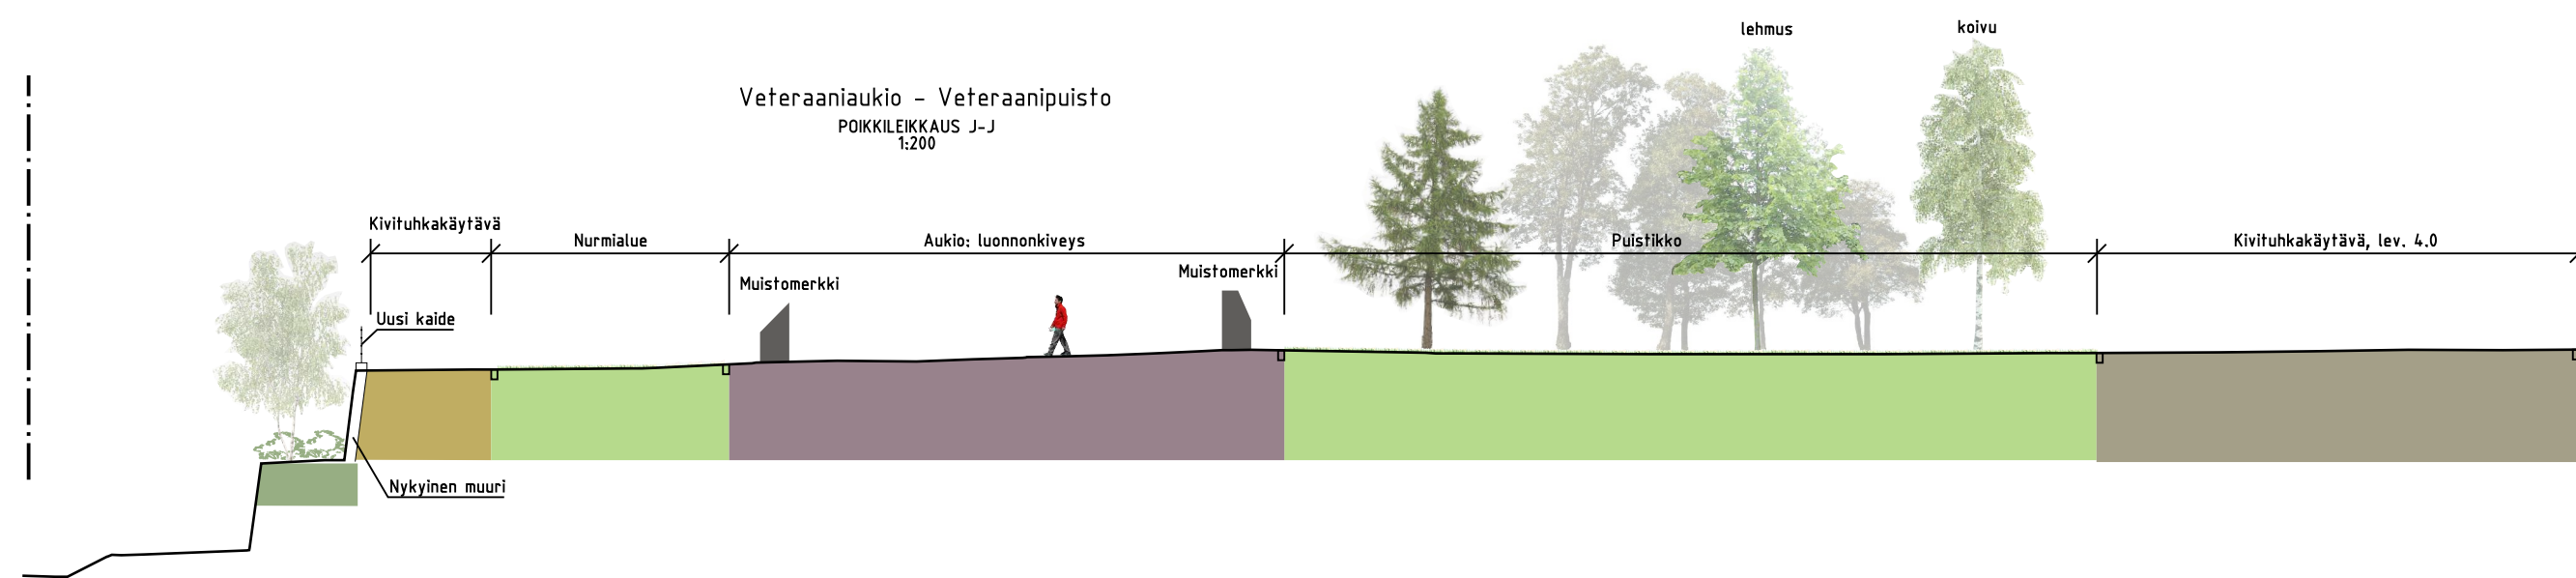
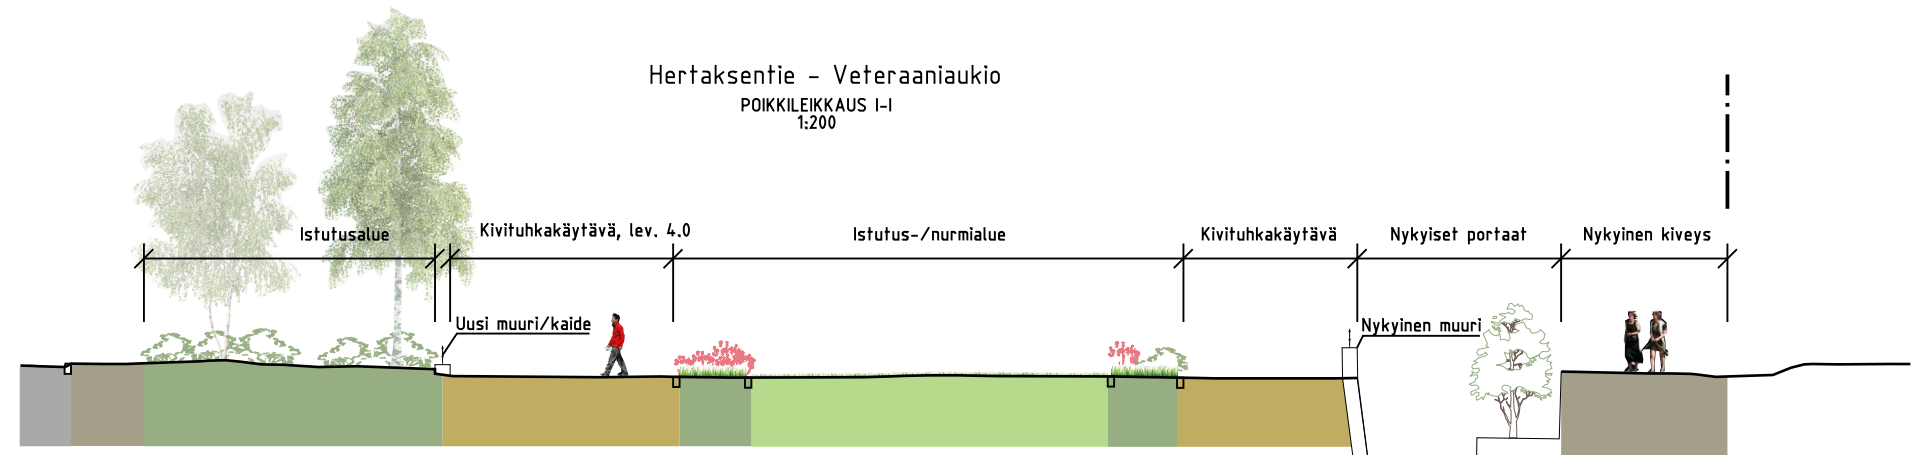
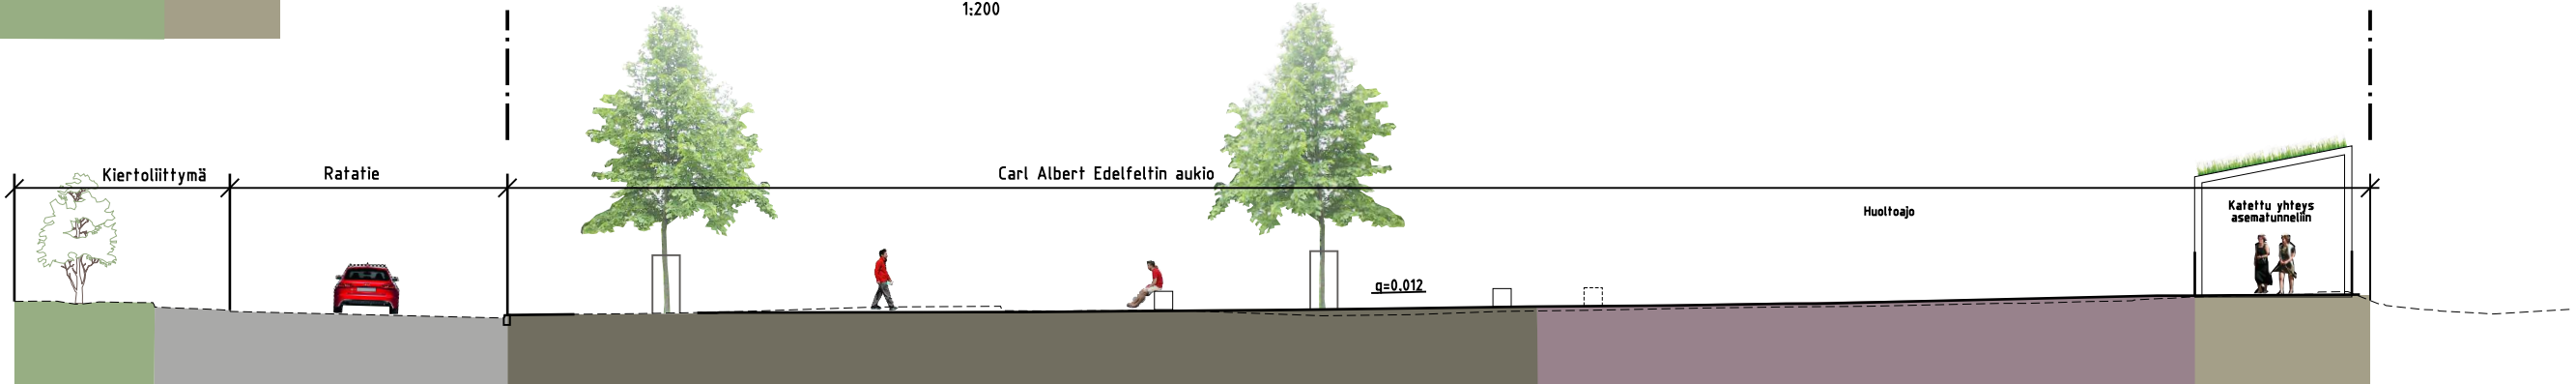
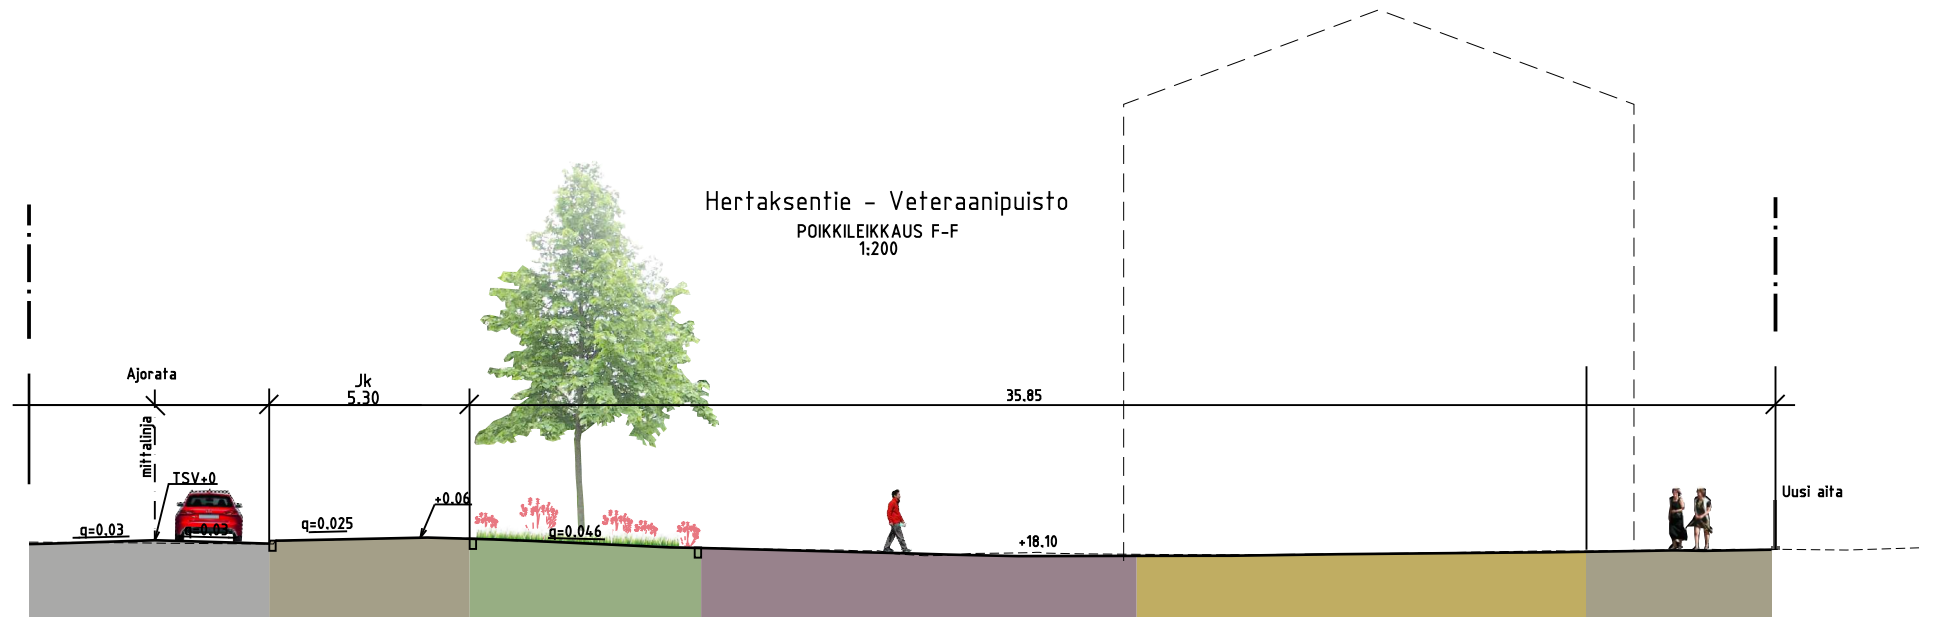
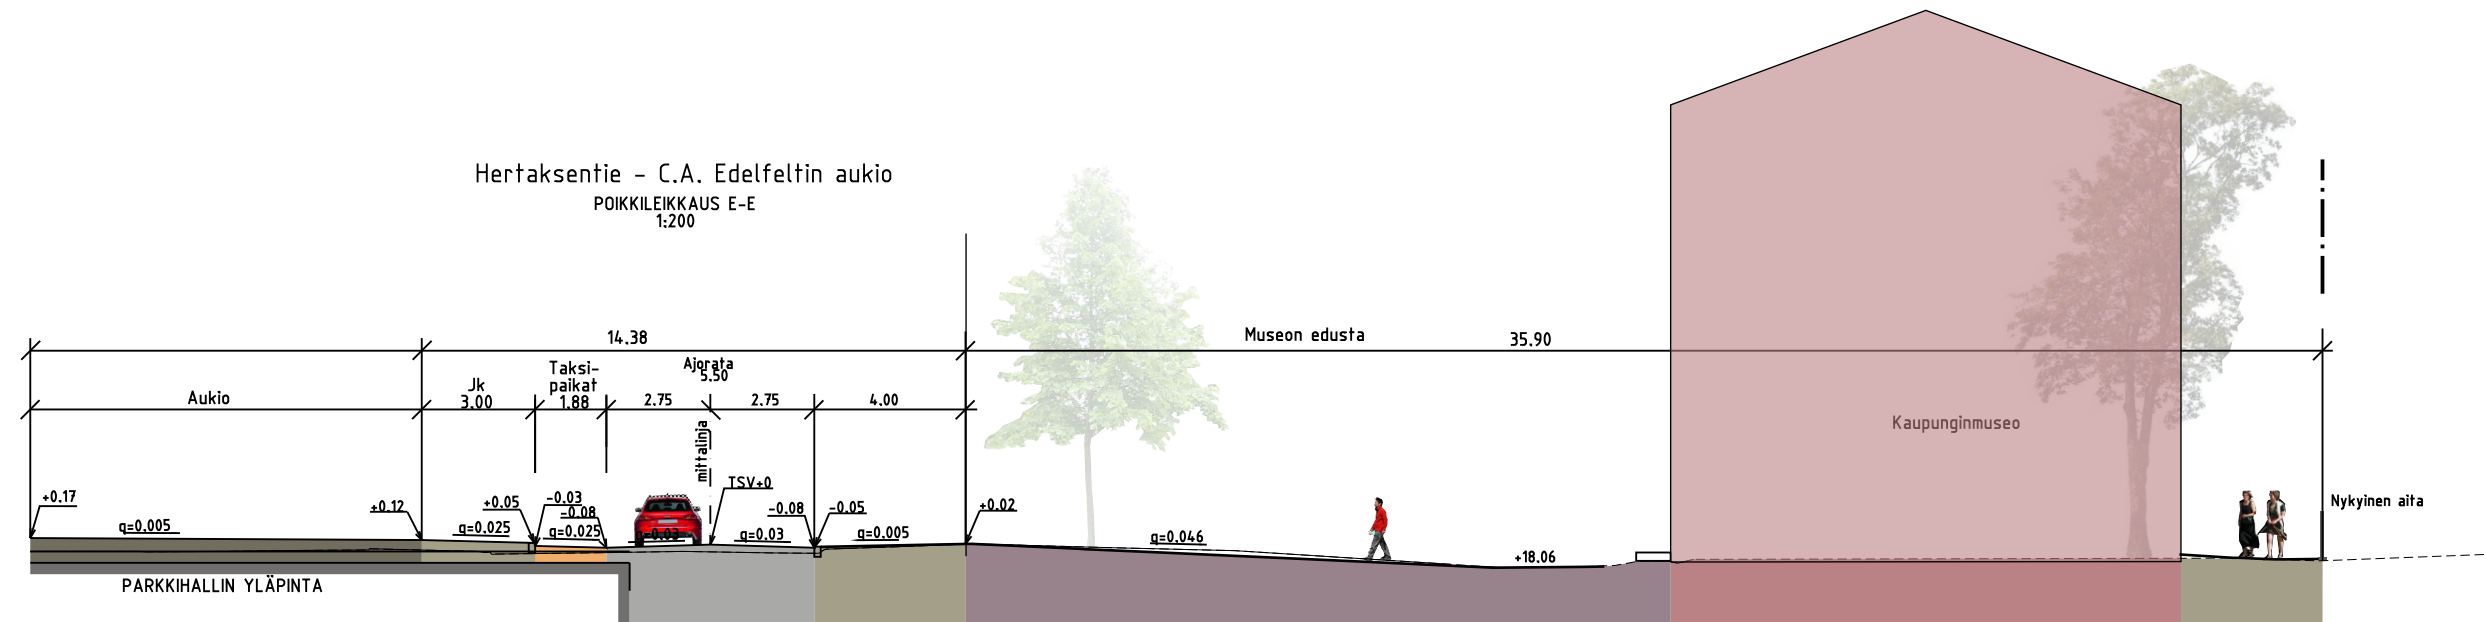


58116-2A

58116-2B

58116-2C

58116-2D

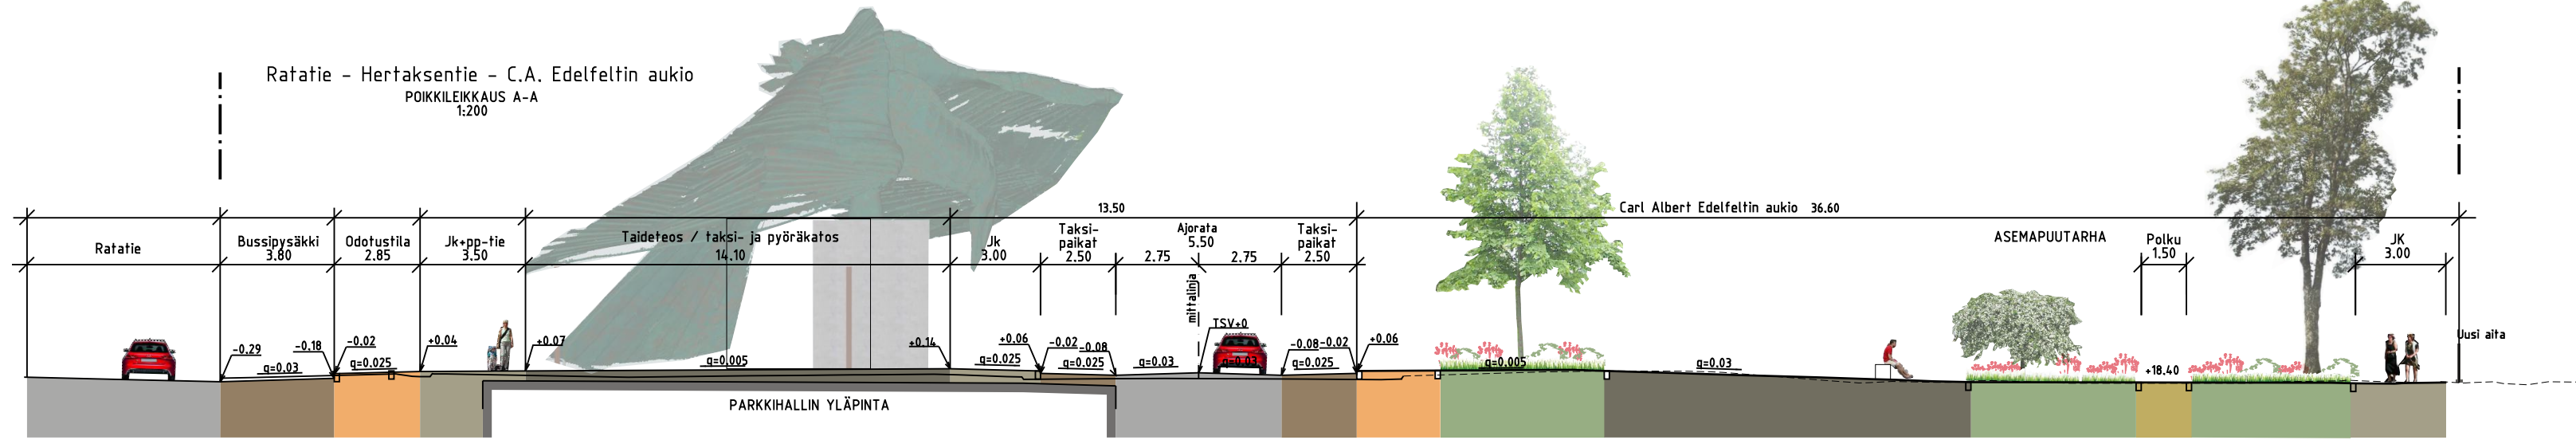

		Hyv.	
		Hyv.	
		Tark.	
		Suunn.	
61 TIKKURILA		Mittakaava	Koord.järj.
CARL ALBERT EDELFELTIN AUKIO, VETERAANIPUISTO, HERTAKSENPUISTO JA HERTAKSENTIE JA RATATIEN ITÄREUNA VÄLILLÄ HERTAKSENTIE - UNIKKOTIE JULKISTEN TILOJEN YLEISSUUNNITELMA POIKKILEIKKAUKSET		1:200	ETRS-GK25 Korkeusjärj. N2000
		Liitt. piir.nro	58116-1
		Hyv.	Hyv.
		Piir.nro	58116-3
GEOTEK- NIikka		Tark.	Tark. H.Keskinen
		3.4.2020	Suunn. M.Ahola
HSY:n vesihuolto		Nro	Hyv.
PL 100 00066 HSY p.091 15611			Tark.
			Hyv.
			Tark.