


nro	kosa	paikka	toimenpide	kust.arvio	peruste
1	12	Ainonkuja	jalankulku- ja pyörätien ja pysäköintialueen jäsentely	5 000	Nykyisellään epämääräinen alue
2	17	Lintukallionkuja	Korotettu suojatie	25 000	Kivimäen koulun oppilaiden reitti, kuntalaispalautteet
3	18	Nybackankuja	Katuliittymän kaventaminen ja jkpp:n muutokset (valaistus, kaventaminen, levähdyspaikat)	65 000	osa Nybackankujasta muutettu jkpp:ksi liikennemerkein. Reittiä käytetään läpiajoon.
4	73	Laurantie	Keskisaarekkeellinen suojatie	15 000	Kuntalaispalautteet, nykyisellään pitkä suojatien ylitysmatka
5	86	Lahdentie - Vuokkotie	Suojatien tehostemerkkikapselit ja odotusalueen muotoilu	10 000	Jokivarren koulun oppilaiden reitti. Parannustarve selvitetty yhteistyössä Elyn kanssa
6	86	Lahdentie - Ravuntie	Suojatien tehostemerkkikapselit, ramppi mt 152 heräteraidat, keskisaareke	10 000	Jokivarren koulun oppilaiden reitti. Parannustarve selvitetty yhteistyössä Elyn kanssa
7	96	Värttinäpolku vl. Kehruukuja - Vyyhtitie	Jalankulku- ja pyörätien rakentaminen	70 000	Asemakaavan mukaisen jkpp:n rakentaminen Itä-Hakkilan koululle
Yhteensä				200 000	

Esteettömyys- ja
kaidekohteisiin
varattu 100 000 €


Liikennevalojen
rakentamiseen
varattu 200 000 €

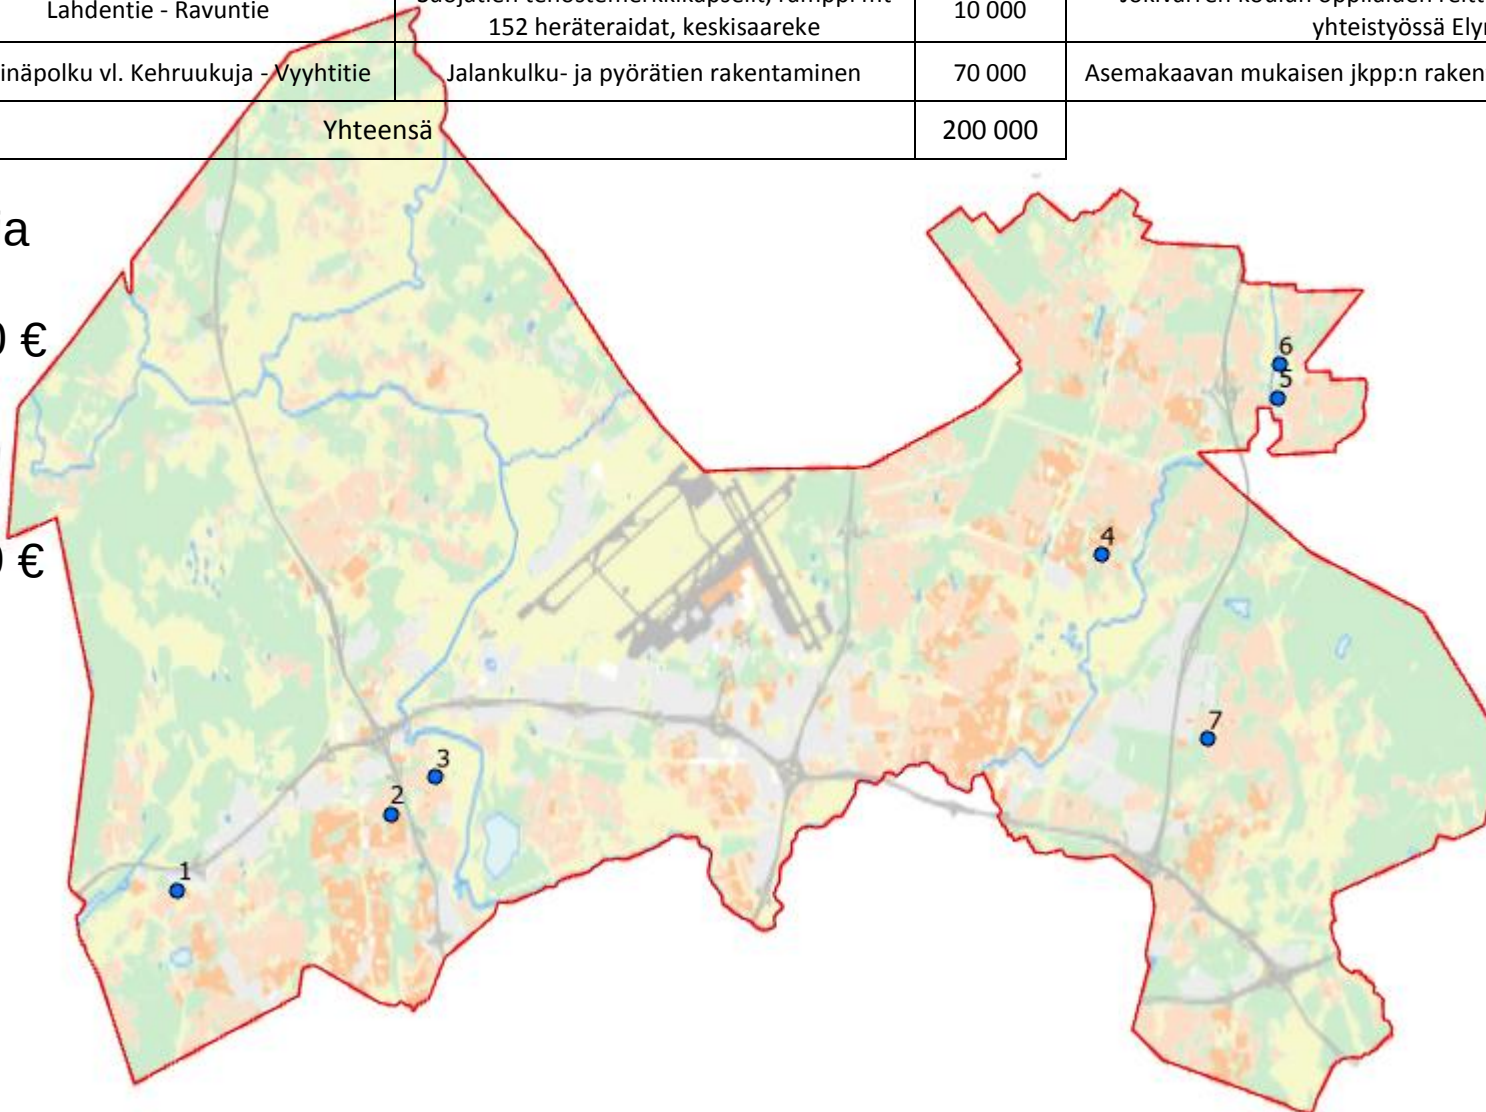

Reunakivi
+
kiveys
-> jäsentely

Reunakivi

Mahd. uusia pysäköintiruutuja

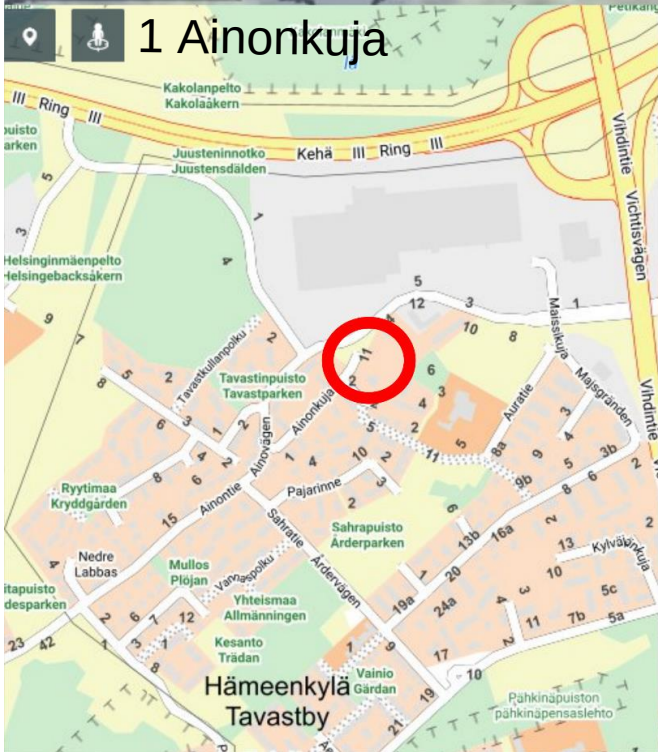

2 Lintukallionkuja

Martinkyläntie

Kivimäki Stenbacka

Perkiö Nybolandet

Korotettu suoja-alue

100 m

1:2 000

Kaupunkikartta ©Vantaan kaupunki

2 Lintukallionkuja

Martinkyläntie

Kivimäki Stenbacka

Perkiö Nybolandet


Korotettu suoja-alue

100 m


1:2 000

Kaupunkikartta ©Vantaan kaupunki


3 Nybackankuja (1/2)

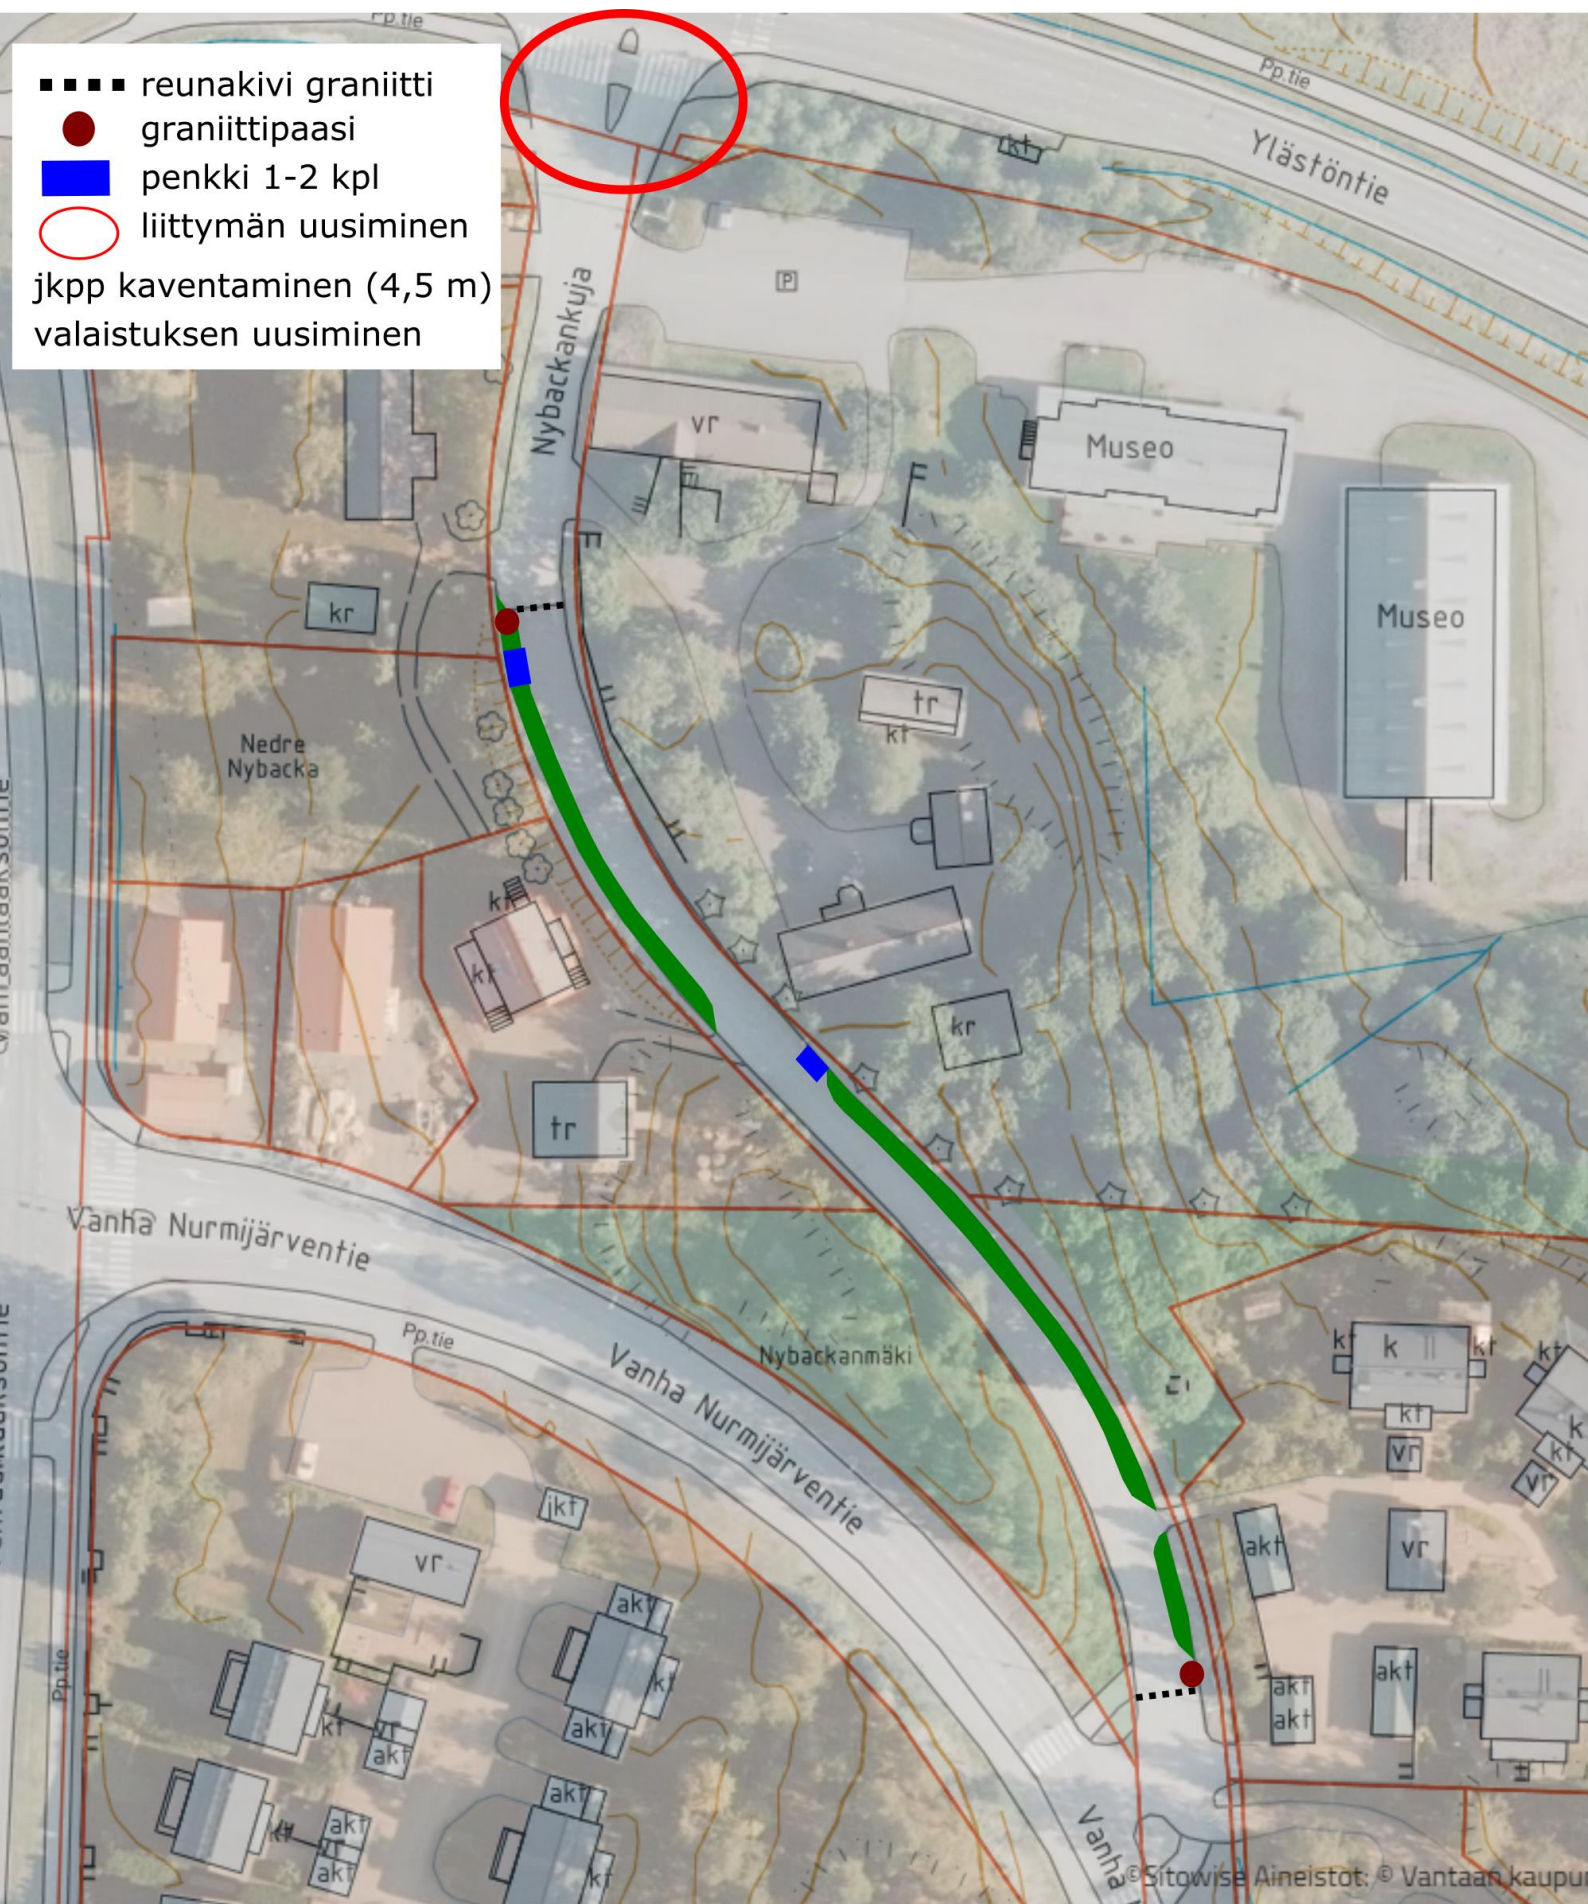


3 Nybackankuja (2/2)

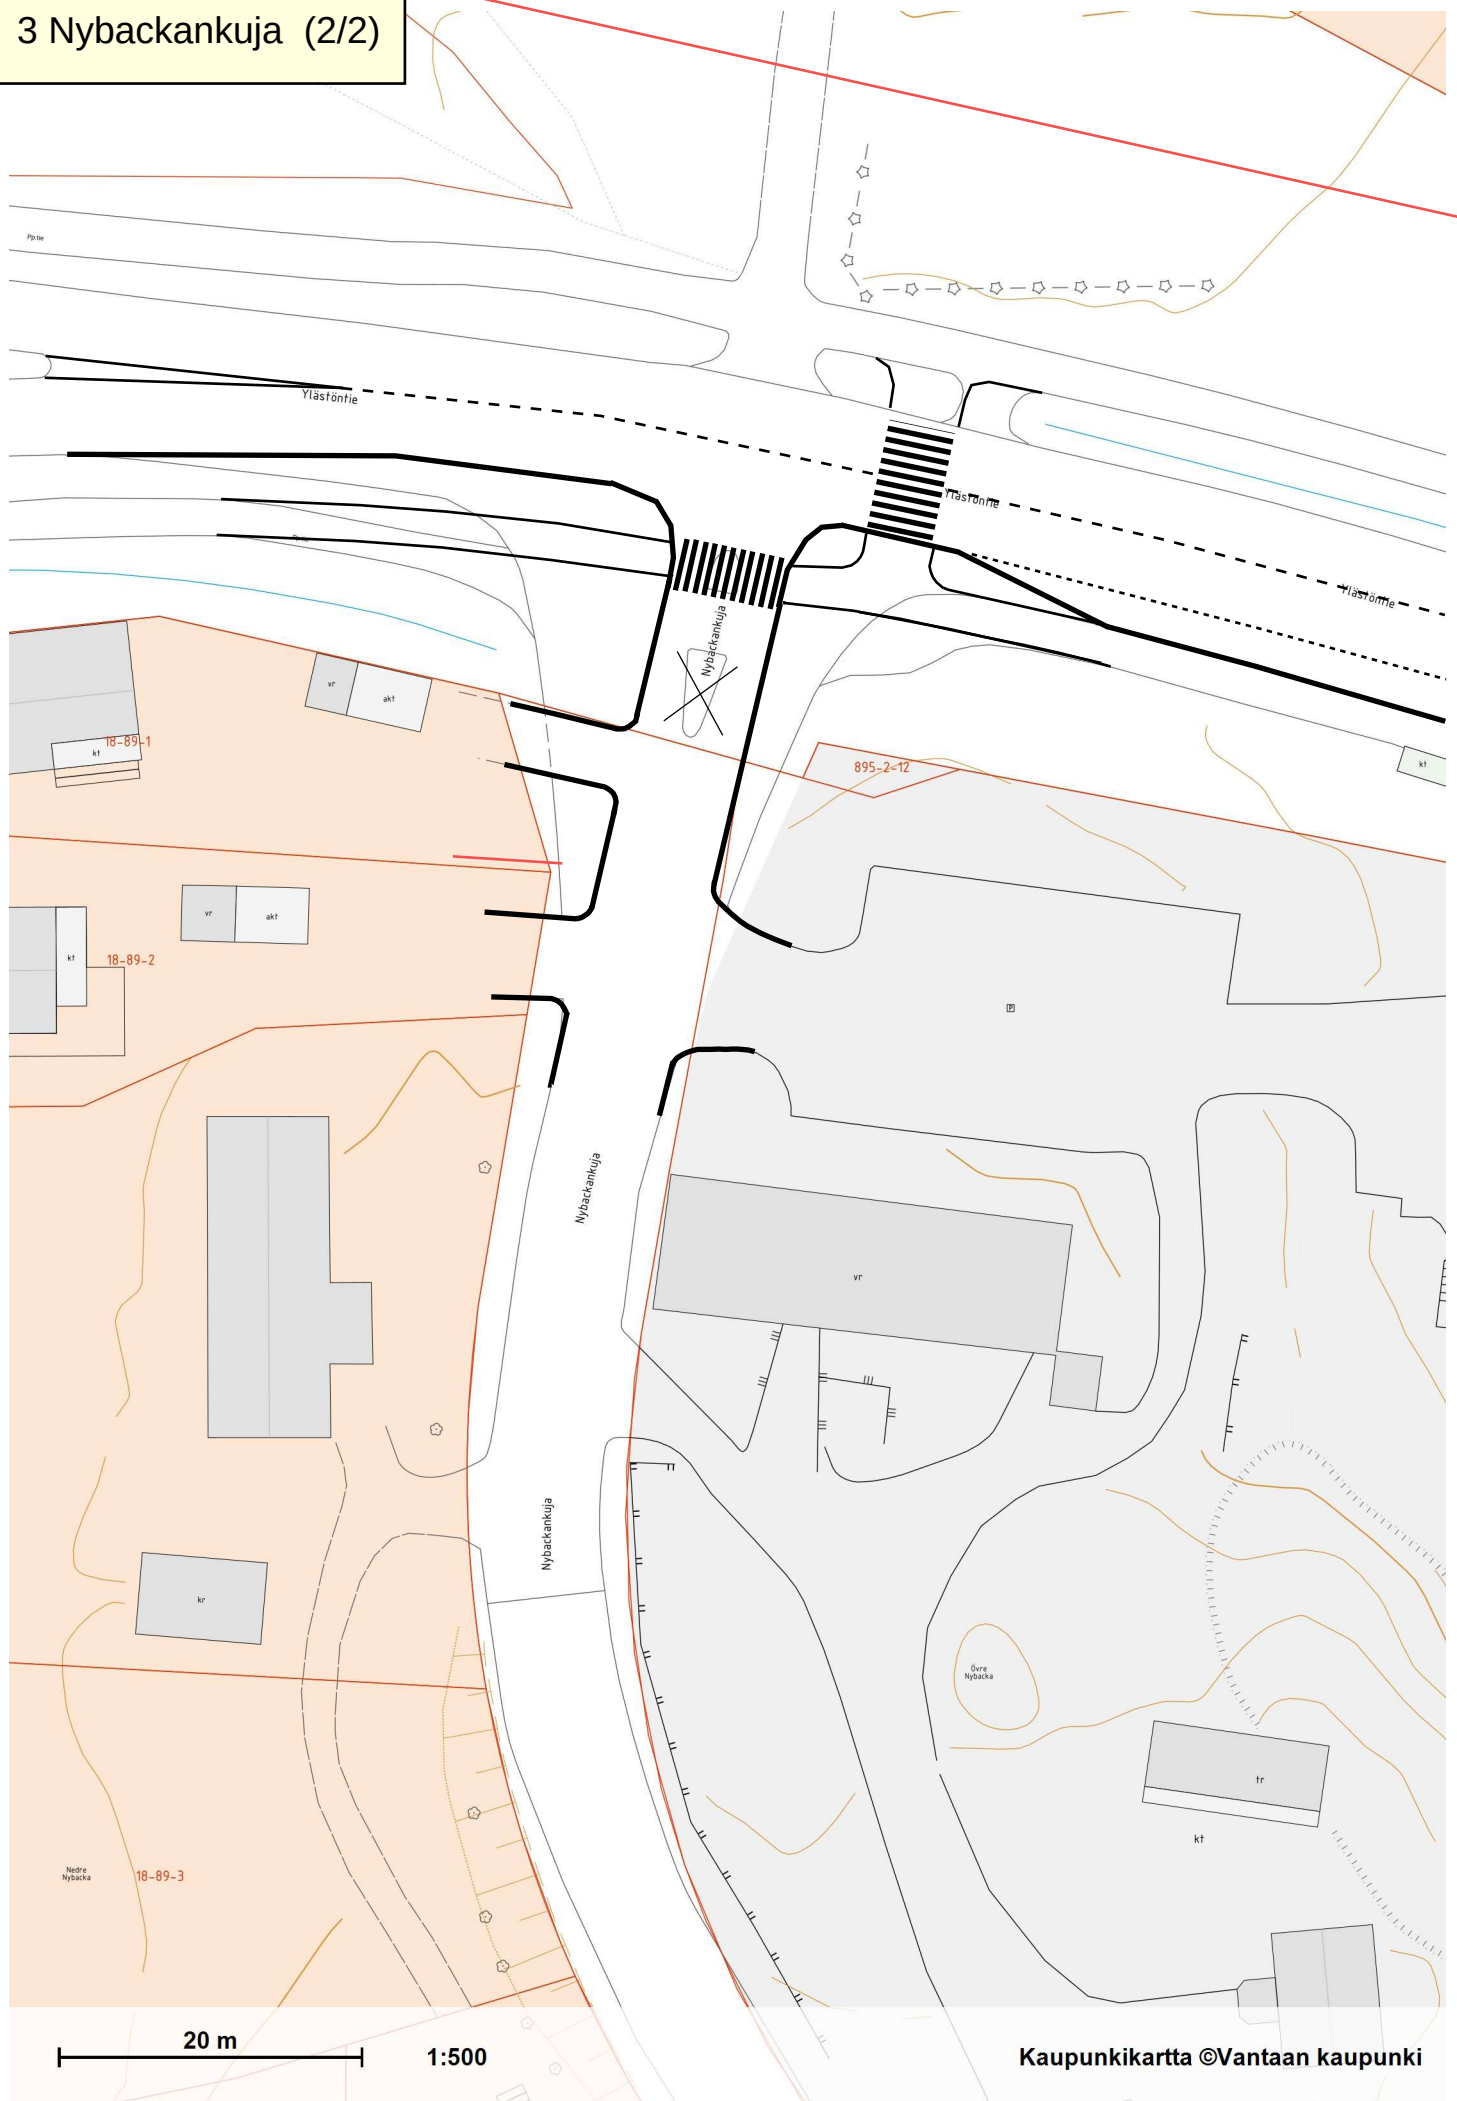



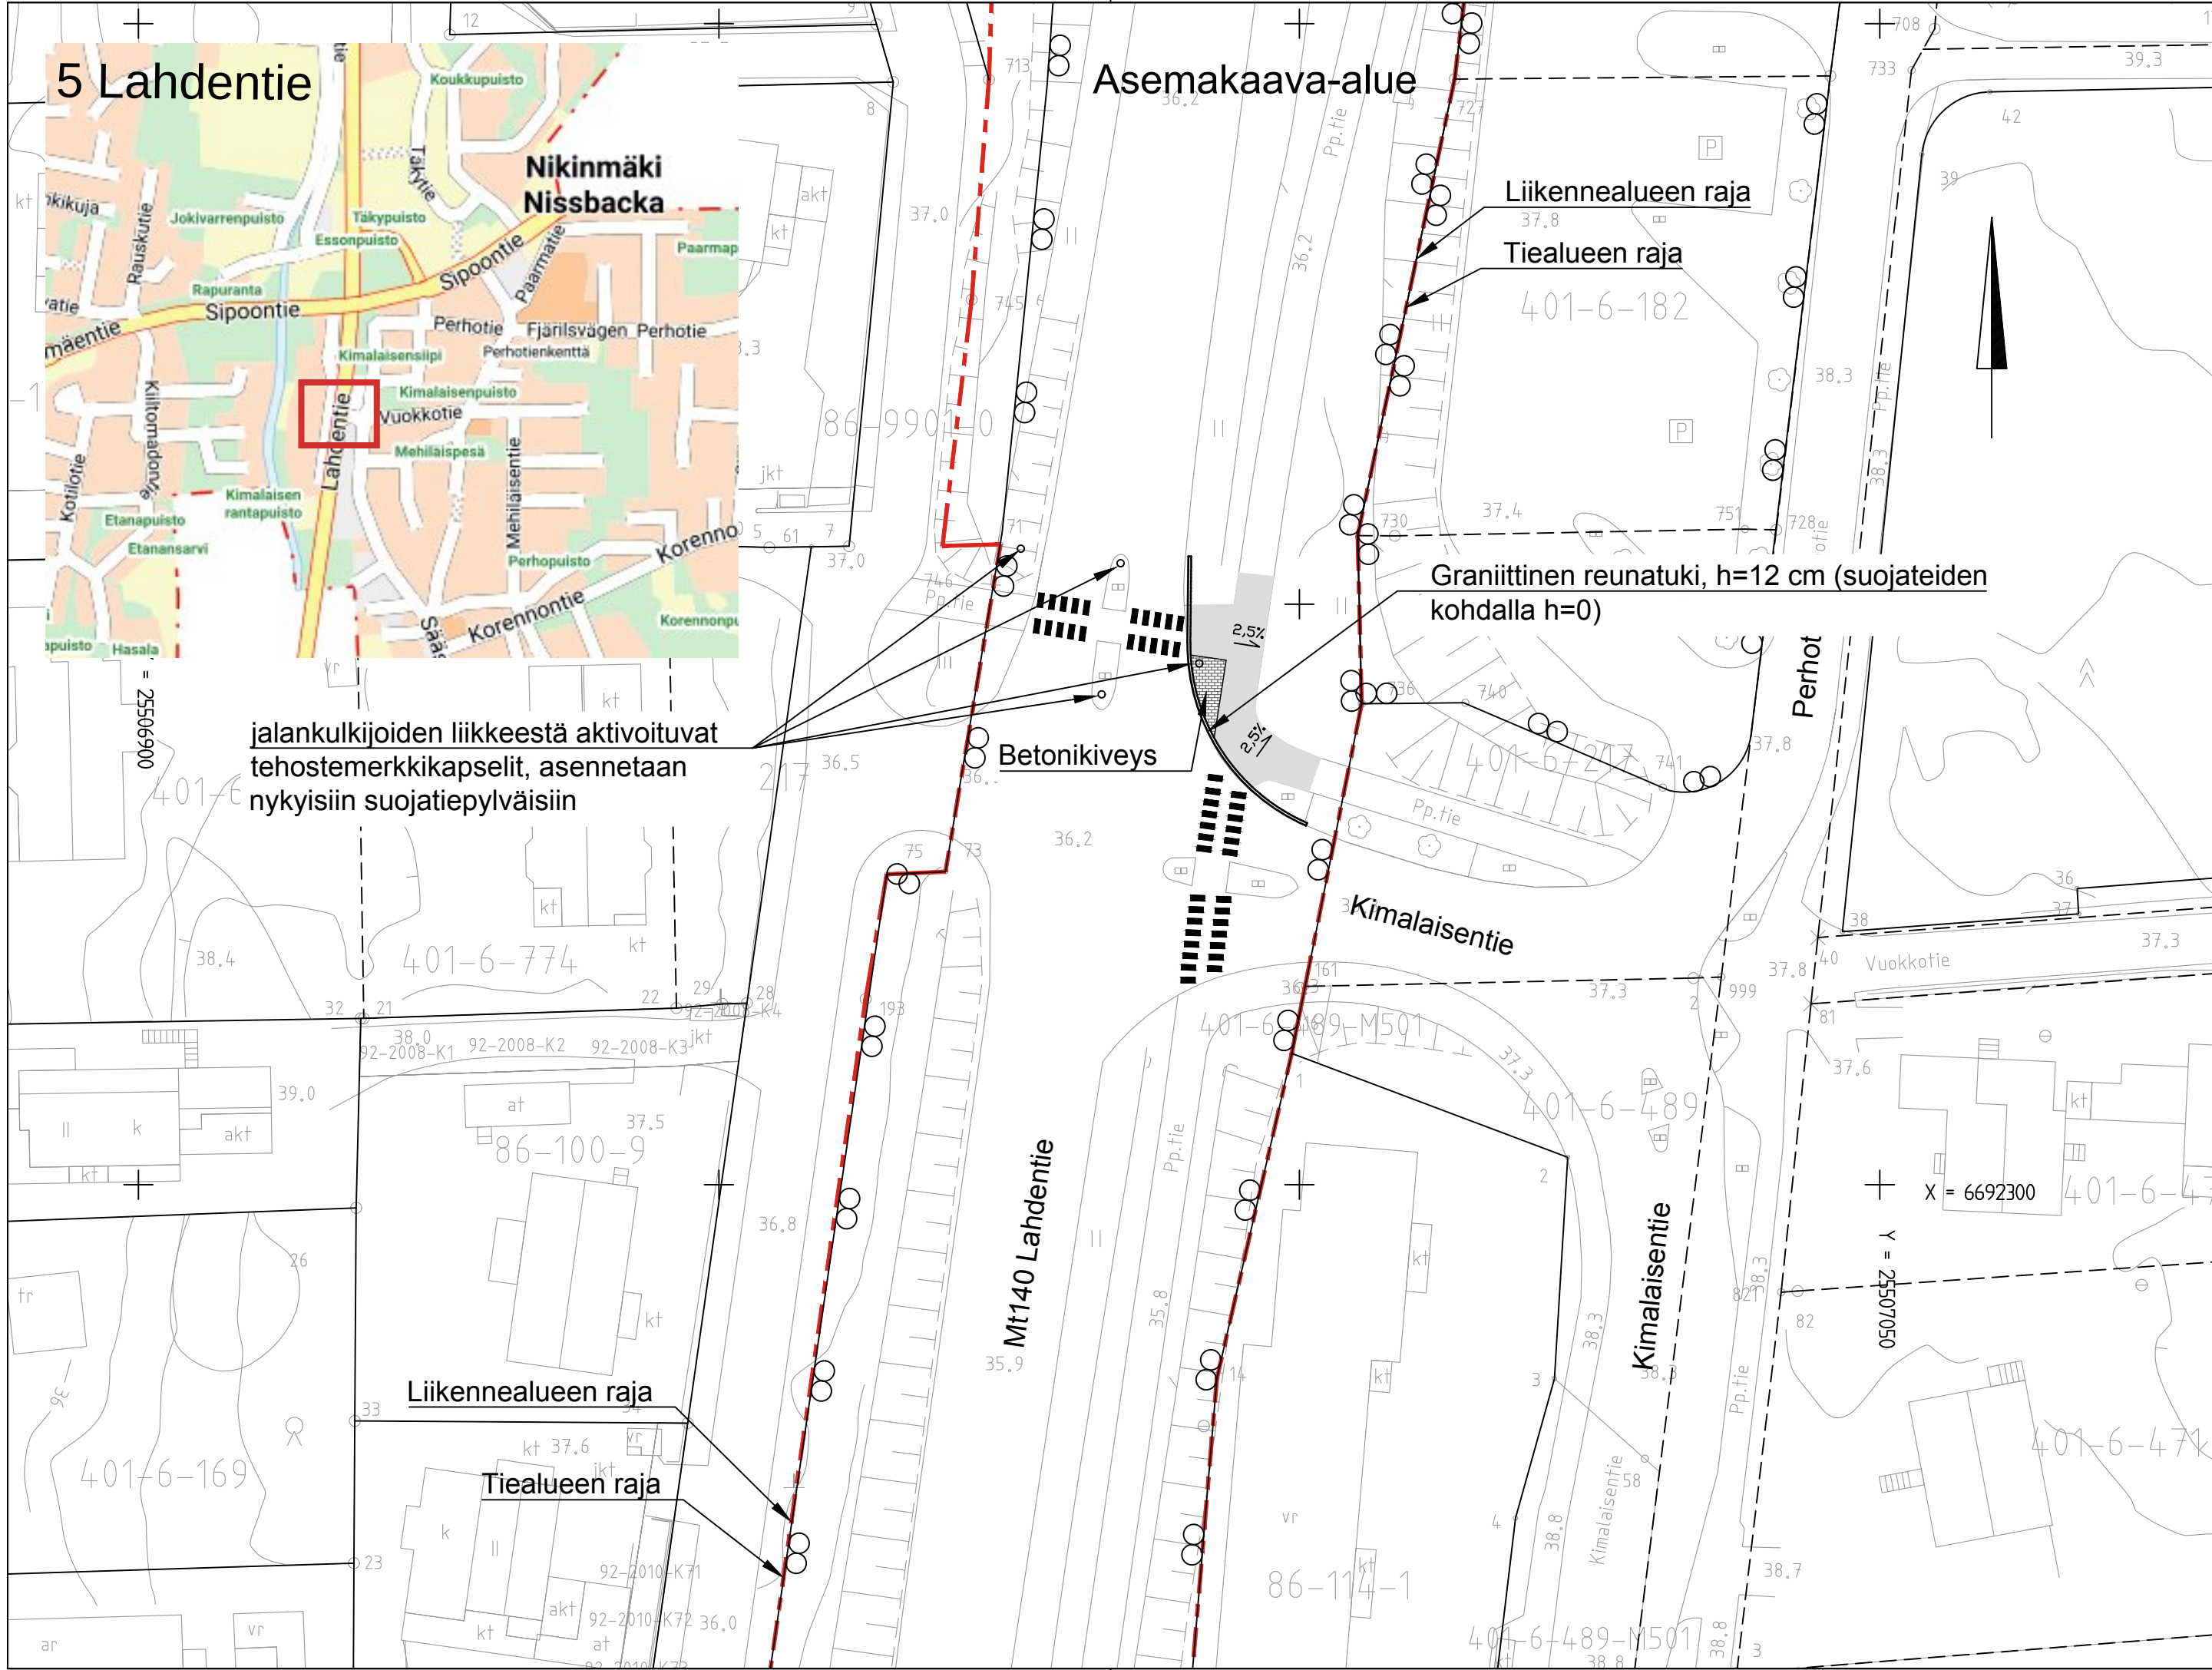

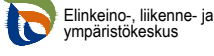Merkki	Muutos	Pvm	Suunn.	Tark.
Hankkeen nimi				
Mt140 parantaminen rakentamalla pieniä liikenneturvallisuuskohteita, RS, Vantaa				
Piirustuksen sisältö				
Suunnitelmakartta Kohde 38. Mt 140, Vuokkotien liittymä, Vantaa				
 WSP Finland Oy		 Opastinsilta 12B, PL 36, 00521 HELSINKI		 VANTAAN KAUPUNKI KUNTATEKNIKAN KESKUS Kielotie 13, 01300 Vantaa
5.10.2018	Jukka Uusitalo	5.10.2018	Mikko Vihermäki, ELY-keskus	
			Susanna Koponen, Vantaa	
	Hannele Kemppi			
Tierekisteritunnus M140/5/4500	Koordinaattijärjestelmä Korkeusjärjestelmä	ETRS GK25 N2000	Mittakaava 1:500	Piir.nro R3-3/38,57929-18

7 Vartinäpolku

