

Asunto Oy Vantaan Elmo / Asunto Oy Vantaan Sisu

Lipstikkakuja 5, Vantaa



18.9.2019 13:10:49

LPA

(72210, 72211)

72216

AK

1800
IV

IV,

a

LIPSTIKKAKUJA

LIBERSTICKSTIGEN

72215

72217

AK

AP

A

II


72214

2200
IV

50 m

1:1 000

Ajantasa-asemakaava, Ajantasa-asemakaava (väri) ©Vantaan kaupunki

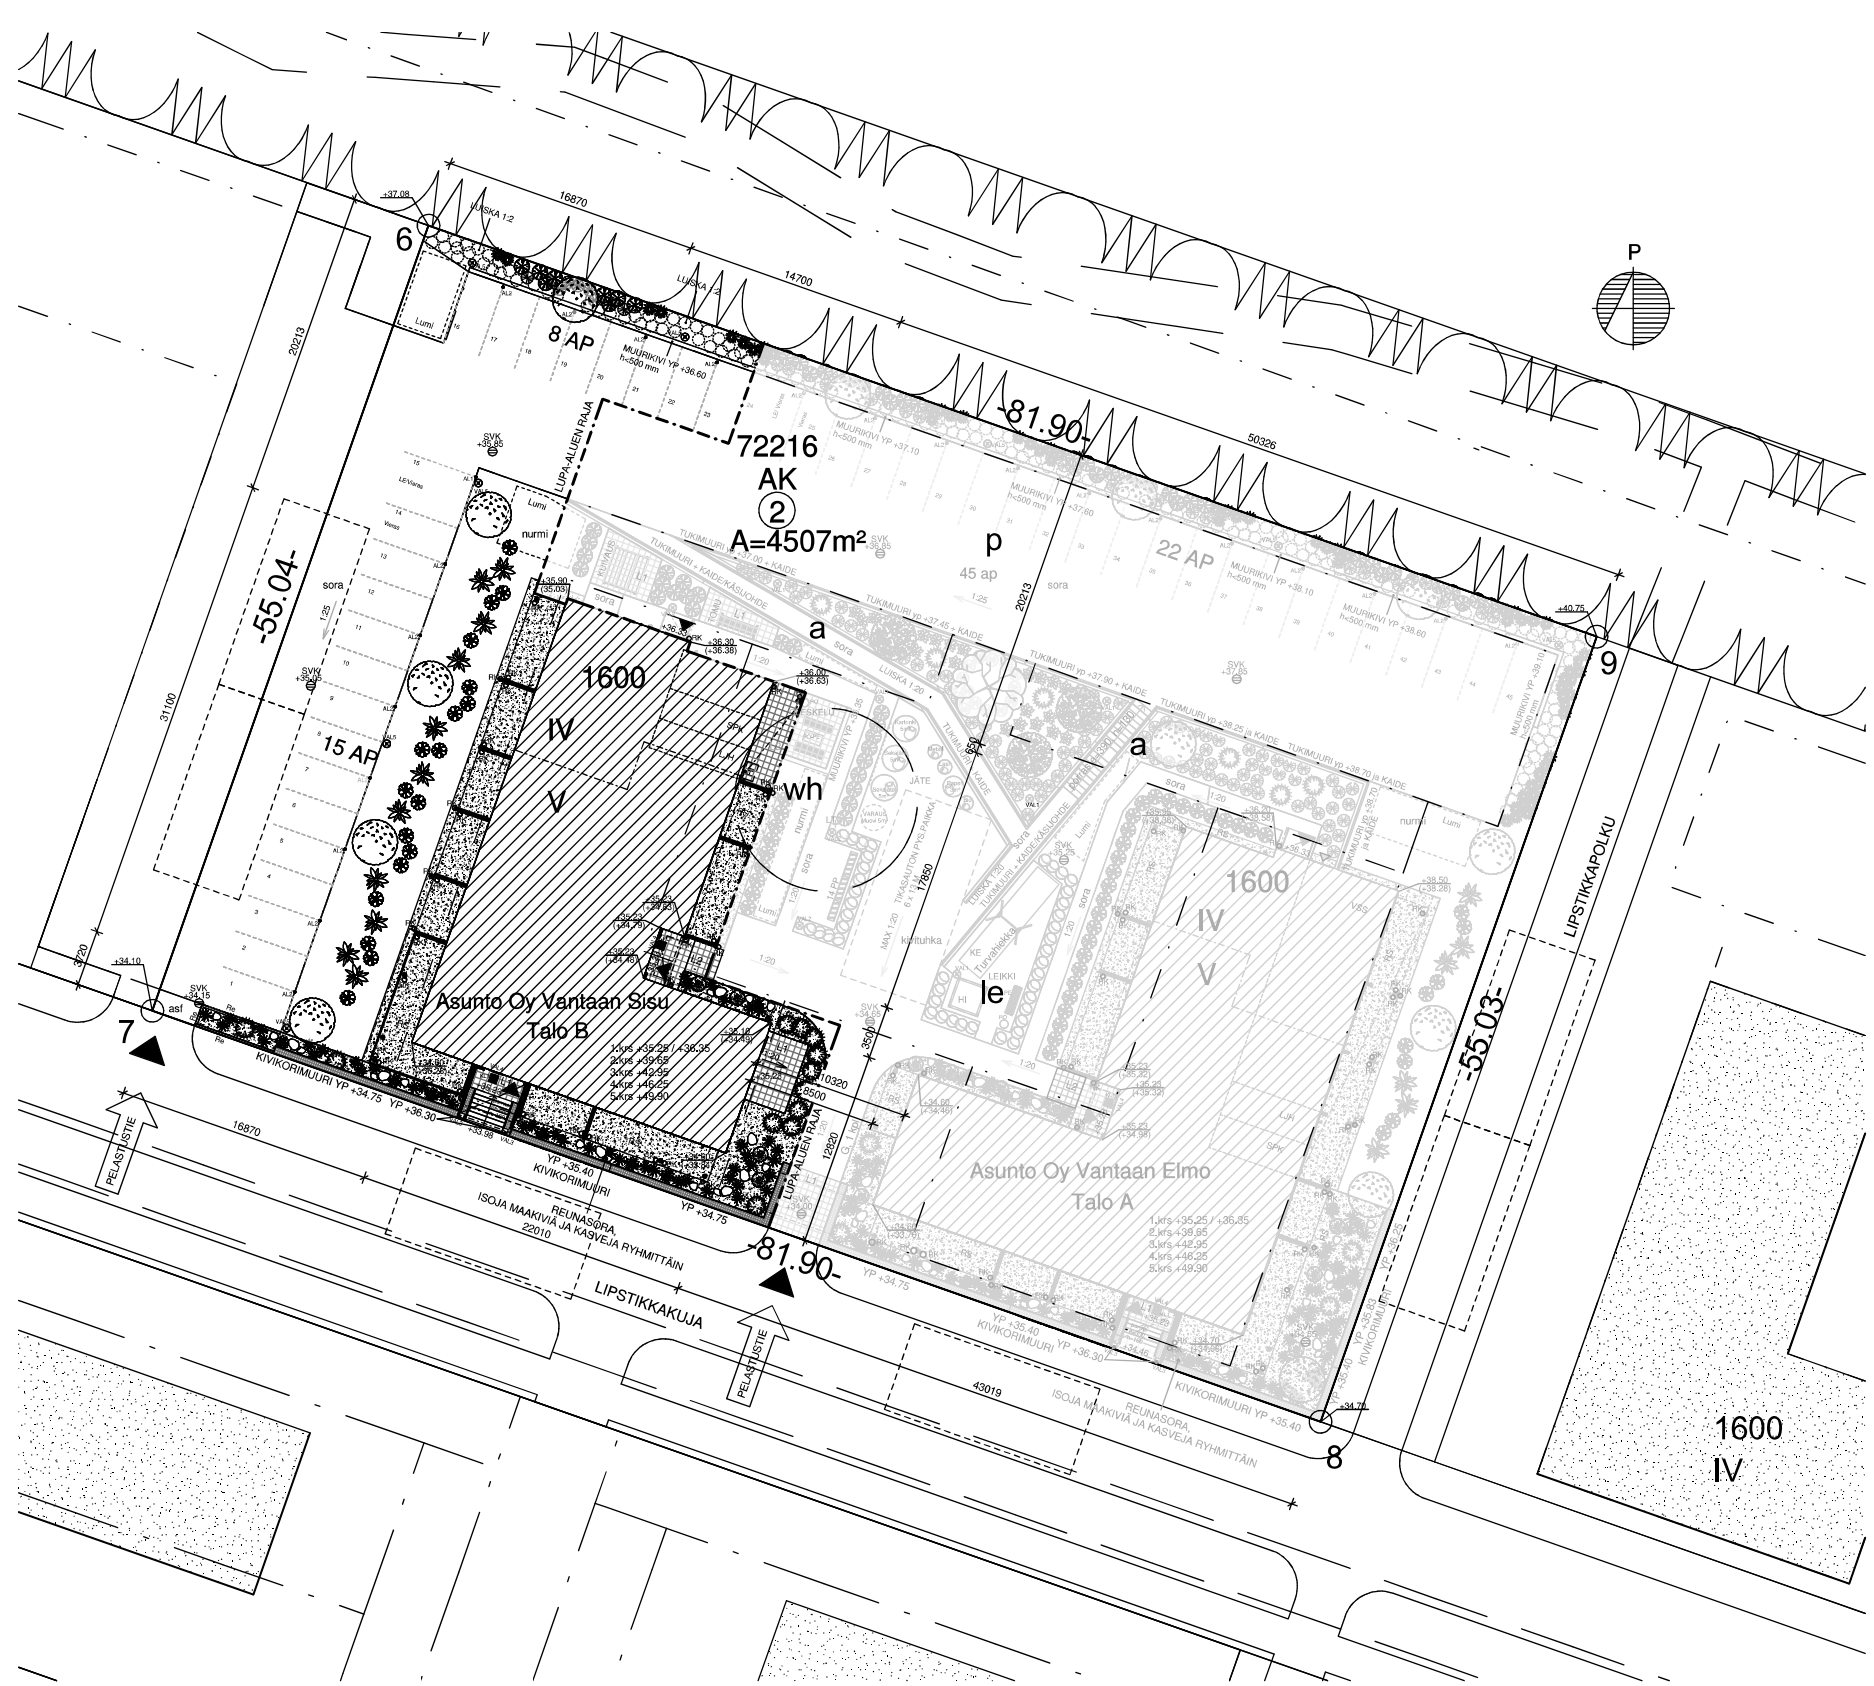

Asunto Oy Vantaan Sisu / Talo B

Tontin pinta-ala: 4 507 m²

Rakennusoikeus:

- asuinkerrosala 1 600 m²
- 20% asunnon ulkopuolisia varastoja yms. 320 m²
yhteensä 1 920 m²

Isäksi sallitaan:
- 15 % liike-, toimisto-, palvelu- ja työtiloja 240 m²
- porrashuoneiden 15 m² ylittävät osat

Rakennetaan rakennusoikeuteen laskettavaa kerrosalaa:

- asuinkerrosala, asunto kem² + porrash. 1 614 m²
- asunnon ulkopuolisia varastoja yms. 285 m²
yhteensä 1 900 m²

Kerrosala yhteensä 2 373 m²
Kokonaisala yhteensä 2 418 m²

Huoneistoala: 1 387 m²
Asuinhuoneistoja: 43 kpl

Tiivisyys: 8 935 m³

Rakennusoikeuden käyttö:

Rakennusoikeus ylittyy
- asuinkerrosala, asunto kem² + porrash. 14 m² = 0,88 % = 1 %
Rakennusoikeutta jää käyttämättä
- 20% asunnon ulkopuolisia varastoja yms. 34 m² = 10,6 % = 11 %

Autopaikkalaskelma

Kaavavastimus:
- 1 ap / 90 k-m², vähintään 1 ap / asunto 43 ap
- vieraspaikkoja 10% = 5 ap
- yhteensä: 48 ap

Rakennetaan 23 ap.
Isäksi Asunto Oy Vantaan Sisu 25 ap sijaitsee kiinteistöllä 92-72-217-2
Yhteensä: Asunto Oy Vantaan Sisu 48 ap

Polkupyörälaskelma

Tarve:
- 1,5 x 39 asuntoa 58,5 PP
- 2,0 x 4 asuntoa 8 PP
- yhteensä: 67 PP

Rakennetaan: 67 PP

Rakentamisessa noudetaan Suomen rakentamismääräyskokoelman määräyksiä.

Rakennus varustetaan huoneistokoteloitaisella koneellisella tuotoistolmanvaihdolla sekä lämmöntalteenotolla. Perustukset, LVI- ja Sähköt, alapohjan radontatuetus sekä tiivistykset ja tuulettuvan alapohjan tuuletus toteutetaan erikoissuunnitelmien mukaan.

Paikotusalueen valaisimissa huomioidaan valokelan suuntaaminen niin, ettei valokeila häikäise naapuria.

Asuinhuoneistot ja yhteiset varustetilat kattoonpintaan asennettulla palovarointilalla. Palovarointimet ovat sähköverkkoon kytkettyjä ja akkuvarmennettuja. Varoitimet asennetaan asuinhuoneistoissa 1 kpl / alkava 60 huoneisto-m²kohti tai vähintään 1 kpl eteisiltään ja 1 kpl / makuuhuone. Määrät ja sijoitukset viranomismääräysten mukaan.

Rakennuksen paloluokka P1.

Kantavat rakenteet tehdään yleensä luokkaan R60 (palokuorma alle 600 MJ/m²).

Osastoivat rakenteet tehdään yleensä luokkaan EI60.

Hormielementit tehdään REI60 ja paikalla tehdyt hormit tehdään EI60 rakenteilla.

Pintaluokkavaatimukset:

Ulkopinnat:

Epinään 28 m korkea asuinrakennus:

Ulkoseinän ulkopinta B-s2, d0
Tuuletusvälin ulkopinta B-s2, d0
Tuuletusvälin sisäpinta B-s1, d0

Asuinrakennuksen vln kerros:

Ulkoseinän ulkopinta D-s2, d2
Tuuletusvälin ulkopinta D-s2, d2
Tuuletusvälin sisäpinta A2-s1, d0

Katteet B(ROOF)(I2) -luokan tarvikkeista.

Sisäpinnat:

Kantavat ja osastoivat seinät tehdään pääosin A2-s1,d0 -luokan tarvikkeista.

Välipölyjen eristeinä käytetään A2-s1,d0 -luokan tarvikkeista.

Asuinhuoneistot:

- seinät ja katoet D-s2,d2
- lattiat ei vaativuutta

Ulkopint ja välipohjan eristykset (osastoitu alapohjasta tilasta):
- sisäpinnat D-s2,d2

Tekoiset lattiat:

- seinät ja katoet B-s1,d0
- lattiat D(FL)-s1

Ulkopintat:

- seinät ja katoet A2-s1,d0
- lattiat D(FL)-s1


ISTUTUSSUUNNITELMA

TUNNUS	SYMBOLI	KASVITYYPPI
A		KEIJUJANGEROVO (Spiraea japonica 'Little Princess') Taimikoko 30 cm PENSASAITA, istutusväli n. 50 cm
B		IDÄNVIRPIANGEROVO (Spiraea chamaedryfolia) Taimikoko 30-50 cm PENSASAITA, istutusväli n. 50 cm
C		KORALLIKANUKKA (Cornus alba 'Sibirica') Taimikoko 40-60 cm RYHMÄNÄ, istutusväli n. 100 cm
D		PURPPURAHEISIANGEROVO (Physocarpus opulifolius 'Diabolo') Taimikoko 30-50 cm PENSASAITA / RYHMÄNÄ, istutusväli n. 100 cm
E		LAMCHERUKKA (Ribes glandulosum) Taimikoko 15-30 cm MAANPEITTEENÄ, istutusväli n. 90 cm
F		KÄÄPIÖVUORMÄNTY (Pinus mugo var. pumilio) Taimikoko 30 cm RYHMÄNÄ, istutusväli n. 50 cm
G		TIMANTTITIJUA "Smaragd" (Thuja occidentalis Smaragd) Taimikoko 150-175 cm AITA, istutusväli n. 50 cm YKSITTÄIN
H		PILVIKIRISIKKA (Prunus pensylvanica) Taimikoko 150 - 200 cm
J		RUNGOLLINEN SIROTUOMIPHILAJA (Amelanchier laevis) Taimikoko 150 - 200 cm YKSITTÄIN
K		HEVOSKASTANJA Taimikoko 150 - 200 cm YKSITTÄIN
L		KORISTEHEINÄ VAHASARA (Carex flacca) Istutusväli n. 30-50 cm RYHMÄNÄ
M		TUIVIO (Microbiota decussata) Taimikoko 25-30 cm
N		PALLOTUIJA "Danica" (Thuja occidentalis) Taimikoko 25-30 cm
P		KOIVUJANGEROVO Spiraea betulifolia (tyrköspiraea) Taimikoko 25-30 cm RYHMÄNÄ, istutusväli n. 60 cm
R		SEPPELEVARPU Stephanandra incisa Taimikoko 25-30 cm MASSAISTUTUKSENA, istutusväli n. 60-80 cm

Tunnus	Päiväys	Muutos	Lastija
--------	---------	--------	---------

Tasokoordinaatisto / Plankoordinaatistiem:
ETRS-GK25
Korkeusjärjestelmä / höjdsystem:
N2000

Rakennusnumeros	Korkeus / Tis	Tuotto / Riva	Rakennuspaikannos
72 ASOLA	72216	2	Vierasmajan merkintä
Rakennusnumeros	UUDISRAKENNUS	Puutalaja	Julkaisu numero
Asunto Oy Vantaan Sisu	01400 Vantaa	PÄÄPIIRUSTUS Talo B	2
Lipstikkakuja 5B	01400 Vantaa	ASEMAPIIRUSTUS Talo B	1.200
ARK	637-18-301		

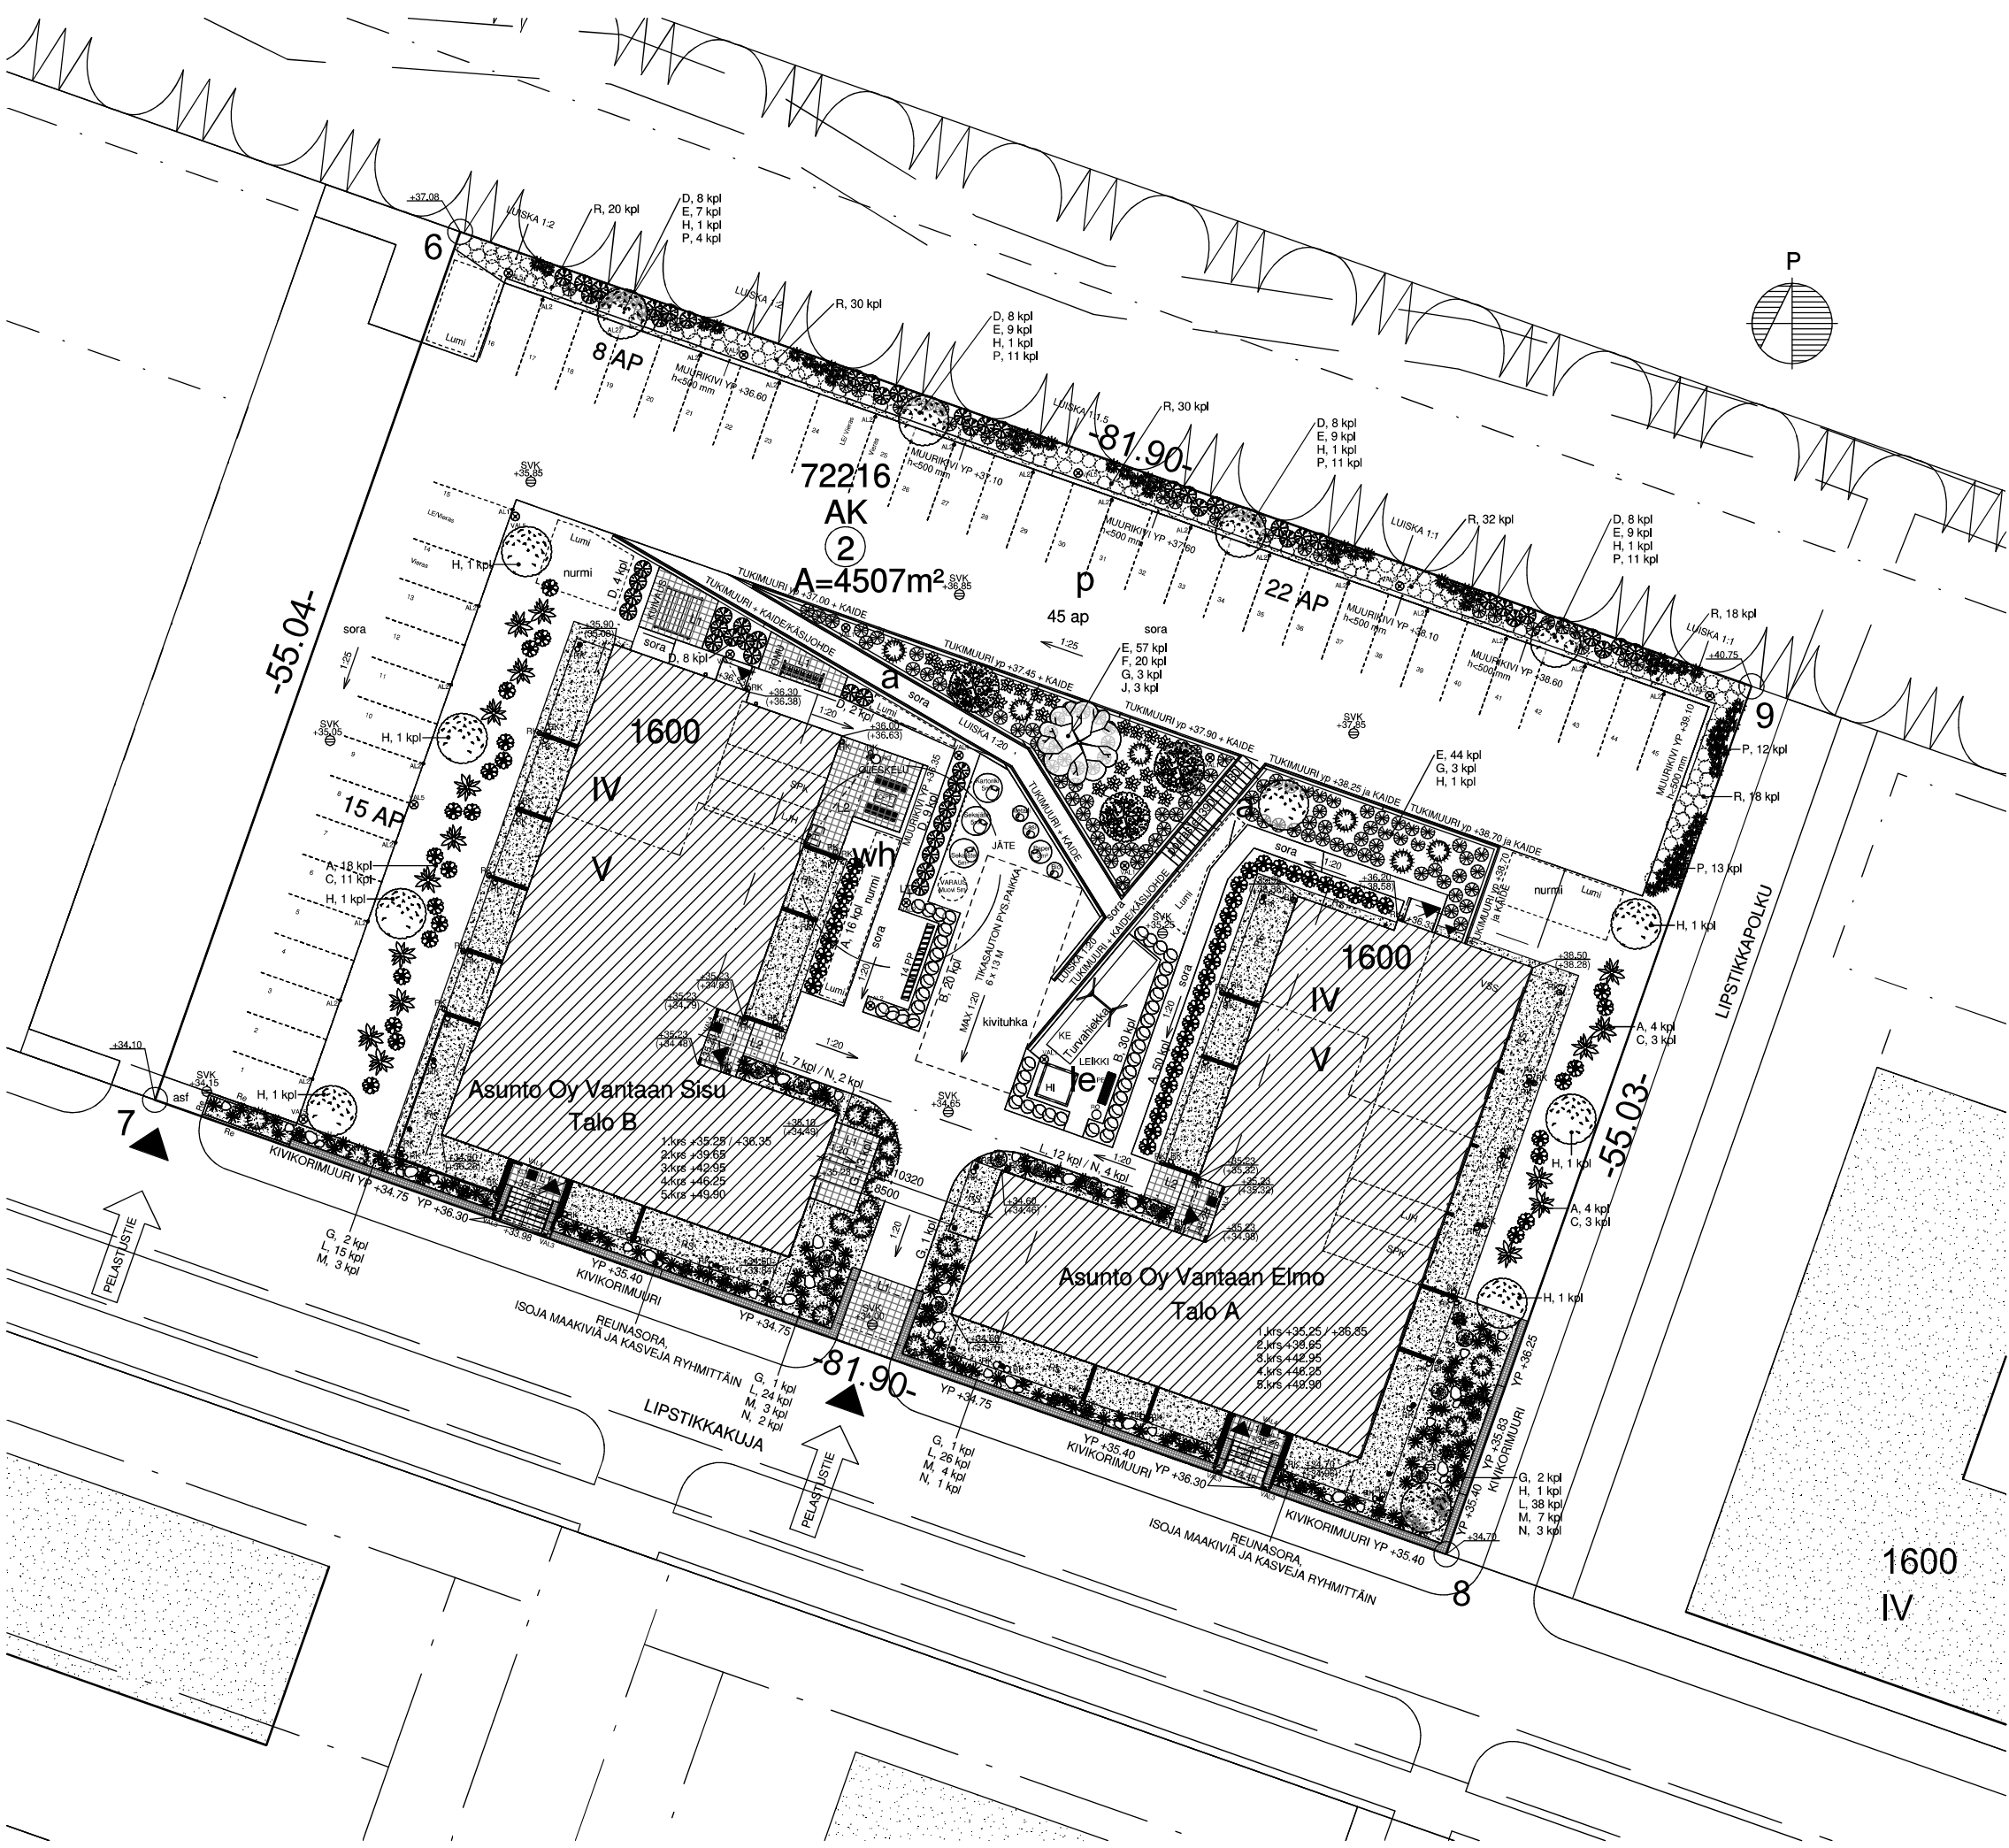

ISTUTUSSUUNNITELMA

TUNNUS	SYMBOLI	KASVITYYPPI	MÄÄRÄ YHTEENSÄ
A		KEUJUANGEROVO (Spiraea japonica "Little Princess") Taimikoko 30 cm PENSASAITA, istutusväli n. 50 cm	92 kpl
B		IDÄNVIRPIANGEROVO (Spiraea chamaedryfolia) Taimikoko 30-50 cm PENSASAITA, istutusväli n. 50 cm	62 kpl
C		KORALLIKANUKKA (Cornus alba "Sibirica") Taimikoko 40-50 cm RYHMÄNÄ, istutusväli n. 100 cm	17 kpl
D		PURPPURAHEISIANGEROVO (Physocarpus opulifolius "Diabolo") Taimikoko 30-50 cm PENSASAITA / RYHMISÄ, istutusväli n. 100 cm	55 kpl
E		LAMOHERUKKA (Ribes glandulosum) Taimikoko 15-30 cm MAANPEITTEENÄ, istutusväli n. 90 cm	135 kpl
F		KÄÄPIÖVUORIMÄNTY (Pinus mugo var.pumilio) Taimikoko 30 cm RYHMÄNÄ, istutusväli n. 50 cm	20 kpl
G		TIMANTTITUJUA "Smaragd" (Thuja occidentalis Smaragd) Taimikoko 150-175 cm AITA, istutusväli n. 50 cm YKSITTÄIN	33 kpl
H		PILVIKIRISIKKA (Prunus pensylvanica) Taimikoko 150 - 200 cm	13 kpl
J		RUNGOLLINEN SIROTUOMIPIHLAJA (Amelanchier laevis) Taimikoko 150 - 200 cm YKSITTÄIN	3 kpl
K		HEVOSKASTANJA Taimikoko 150 - 200 cm YKSITTÄIN	1 kpl
L		KORISTEHEINÄ VAHASARA (Carex flacca) Istutusväli n. 30-50 cm RYHMÄNÄ	122 kpl
M		TUIVIO (Microbiota decussata) Taimikoko 25-30 cm	17 kpl
N		PALLOTUJUA "Danica" (Thuja occidentalis) Taimikoko 25-30 cm	12 kpl
P		KOIVUANGEROVO Spiraea betulifolia (björkspirea) Taimikoko 25-30 cm RYHMÄNÄ, istutusväli n. 60 cm	62 kpl
R		SEPPELVARPU Stephanandra incisa Taimikoko 25-30 cm MASSAISTUTUKSENA, istutusväli n. 60-80 cm	148 kpl

Tunnus	Päiväys	Muutos	Laatija
Tasokoordinaatisto / Plankoordinaatisto: ETRS-GK25 Korkeusjärjestelmä / höjdsystem: N2000			
Rakennusnumero	Kortti / Tila	Työ / Pila	Rakennuspaikannus
72 ASOLA	72216	2	Viranomaisen merkintä
Rakennusvaihe	Rakennuspaikan osoite	Piirustuksen sisältö	Julkaisu numero
UUDISRAKENNUS	Asunto Oy Vantaan Elmo / Sisu	PIHAPIIRUSTUS	1
Lipstikkakuja 5 A ja 5 B	01400 Vantaa	Talo A ja B	mittakaava
01400 Vantaa			1:200
Sivak KONSULTIT OY Keskikie 11, 00540 TAMPERE puh. +358 50 582 8432 email: taru.sivak@konsultit.fi	Piir: PV pvm: 03.04.2020	Suunnittelija Tarin ne ja piir-ne	muutos
ARK	637-18-100		




Typpi	kpl	As. pinta-ala	Pinta-ala yhteensä
1h+kt			
1h+kt	5	22,0 m ²	110,0
1h+kt	7	24,0 m ²	168,0
1h+kt	6	25,5 m ²	153,0
1h+kt	3	26,5 m ²	79,5
	21		510,5
1h+kt+parvi			
1h+kt+parvi	1	22,0 m ²	22,0
1h+kt+parvi	1	24,0 m ²	24,0
1h+kt+parvi	1	25,5 m ²	25,5
	3		71,5
2h+kt			
2h+kt	3	35,0 m ²	105,0
2h+kt	8	37,5 m ²	300,0
2h+kt	2	38,0 m ²	76,0
	13		481,0
2h+kt+parvi			
2h+kt+parvi	1	37,5 m ²	37,5
2h+kt+parvi	1	38,0 m ²	38,0
	2		75,5
3h+kt+s			
3h+kt+s	1	60,5 m ²	60,5
3h+kt+s	1	61,0 m ²	61,0
3h+kt+s	1	62,5 m ²	62,5
3h+kt+s	1	64,5 m ²	64,5
	4		248,5
Kaikkii yhteensä	43		1387,0

HUOM! LATTIAKOROT MÄÄRITETTY BETONI / TASOITE PINNASTA!

Tasokoordinaatisto / Plankoordinaatsystem:
ETRS-GK25
Korkeusjärjestelmä / höjdsystem:
N2000

Rakennustunnus		Rakennusluokitus	
Kaupunginosa / Kylä	Korttelit / Tila	Tontit / Rie	Viranomaisen merkintä
72 ASOLA	72216	2	
Rakennusnimike		Pinustusta	Julkassa numero
UUDISRAKENNUS		02. PÄÄPIIRUSTUS talo B	3
Rakennuskäytön aloite		Pinustuksen osasto	muutoksia
Asunto Oy Vantaan Sisu		POHJAPIIRUSTUS 1. KERROS	1:100
		Talo B	
Lipetikakujaa 5B			
01400 Vantaa			
SIRAK KONSULTIT OY	Piir. P/V	Suunnitella	Työn no ja piv.no
Kaunisti 11, 05240 TAMPERE	pm.	20.02.2020	mautos
puh. +358 50 582 8432			
email. sara.sirak@sirakonsultit.fi			
Alatipustus			
			
	Tero Sirä		
		ARK	637-18- 302

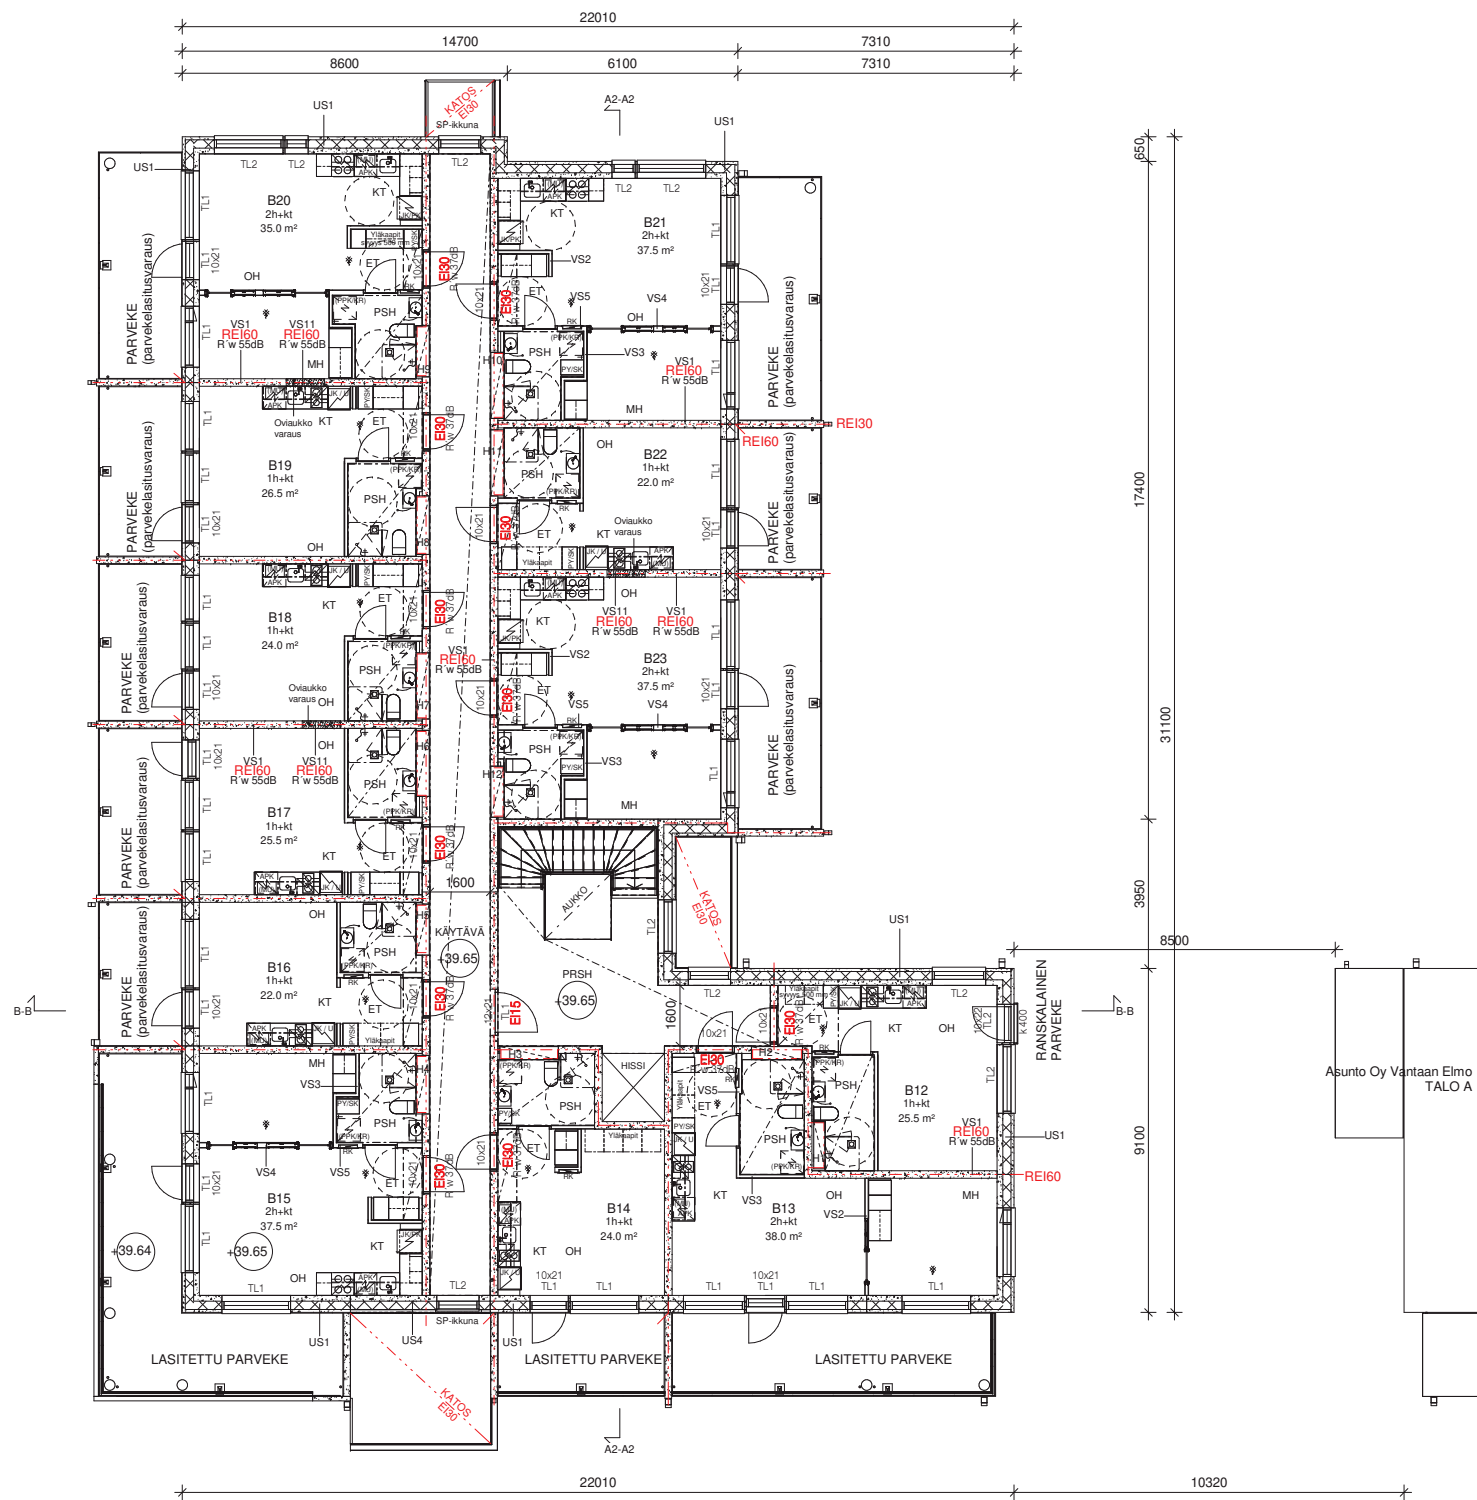

TL1 - molemminpuolinen turvalasi. Ikkunan ulko- ja sisäpuolinen lasi karkastua lasia.
TL2 - turvalasi. Sisäpuolinen lasi laminoitua turvalasia.

Rytmäkeskuksen (RK) yläreuna pesuhuoneen oven yläreunan korossa.

HUOMI! LATTIAKOROT MÄÄRITETTY BETONI / TASOITE PINNASTAI!

Tunnus	Päiväys	Muutos	Laatija
--------	---------	--------	---------

Tasokoordinaatisto / Plankoordinaatistojen:
ETRS-GK25
Korkeusjärjestelmä / höjdsystem:
N2000

Rakennusnumeros	Korttel / Tila		Tontti / Rno	Rakennuslupatunnus
Kaupunginosa / Kyla	72 ASOLA		2	Viranomaisen merkintä
Rakennuslupamäärä	UUDISRAKENNUS		Piirustustaj	Julkaisu numero
Rakennuspaikan osoite	Asunto Oy Vantaan Sisu		Piirustuksen sisältö	mittakaava
Lipstikkakaja 5B	01400 Vantaa		POHJAPIIRUSTUS 2. KERROS	1:100
SIRRAK KONSULTIT OY		Piiri: PV	Suunnitteluala	
Kaikkie 11, 33540 TAMPERE		pvm. 20.02.2020		
puh. +358 50 582 8432			Töylin nro ja piiri nro	
email: tero.sinisalo@sirrakonsultit.fi				
Aluekylä			muutos	
Tero Sinisalo				

ARK 637-18-303



TL1 - molemminpuolinen turvalasi. Ikkunan ulko- ja sisäpuolinen lasi karkastua lasia.
TL2 - turvalasi. Sisäpuolinen lasi laminoitua turvalasia.

Ryhmäkeskuksen (RK) yläreuna pesuhuoneen oven yläreunan korossa.

HUOMI! LATTIAKOROT MÄÄRITETTY BETONI / TASOITE PINNASTA!

Tunnus	Päiväys	Muutos	Laatija
--------	---------	--------	---------


Tasokoordinaatisto / Plankoordinaatistojen:
ETRS-GK25
Korkeusjärjestelmä / höjdsystem:
N2000

Rakennusnumeros Käpyranta / Kyli 72 ASOLA	Näkö / Tila 72216	Toriti / Rno 2	Rakennuslupamäärä Viranomaisen merkintä
Rakennuslomake UUDISRAKENNUS	Rakennuspaikan osoite Asunto Oy Vantaan Sisu Lipstikkakuja 5B 01400 Vantaa	Piirustuksen 02. PÄÄPIIRUSTUS talo B Pirustuksen sisä POHJAPIIRUSTUS 3. KERROS Talo B	Julkaisu numero 5 mittakaava 1:100
SIRRAK KONSULTIT OY Kaikkie 11, 33540 TAMPERE puh. +358 50 582 8432 email: sirrak@sirrak.fi Aikakauslehti	Piir. PV pvm. 20.02.2020	Suunnitteluala Talon nro ja piir.nro muutos	ARK 637-18- 304



HUOM! LATTIAKOROT MÄÄRITETTY BETONI / TASOITE PINNASTA!

Rakennusmuutos Kaupunginosa / Kylä 72 ASOLA Korttel / Tila 72216 Tontti / Rikot 2	Rakennusluupäätös Viranomaisen merkintä
Rakennusluupäätös UUDISRAKENNUS Rakennuspaikan osoite Asunto Oy Vantaan Sisu Lipstikkakuja 5 B 01400 Vantaa	Pirstustaj 02. PÄÄPIIRUSTUS talo B Pirstuksen seinä POHJAPIIRUSTUS 4. KERROS Talo B Juokseva numero 6 mitakaava 1:100
SIIRAK KONSULTIT OY Kasvio 11, 03500 TAMPERE puh. +358 9 505 8432 email: info.sirak@siirakonsultit.fi Alaskutus: 	Suunnitteluala Työn ero ja piirustus muutoks Pirt. PV pvm. 20.02.2020 ARK 637-18-305
Tero Sinisalo	

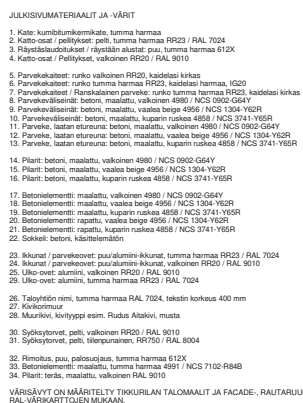[illegible]


JULKISIVUMATERIAALIT JA -VÄRIT

Tumma harmaa



1. KATE, kumibitumikermikate

Tumma harmaa 612X

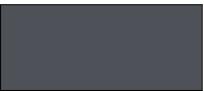

3. RÄYSTÄSLAUDOITUKSET / RÄYSTÄÄN ALUSTAT, puu
32. RIMOITUS, puu, palosuojaus

Tumma harmaa RR 23 / RAL 7024




2. KATTO-OSAT / PELLITYKSET, pelti
6. PARVEKEKAITEET, kaidelasi harmaa IG20
7. PARVEKEKAITEET / RANSKALAINEN PARVEKE, kaidelasi kirkas
23. IKKUNAT / PARVEKEOVET, puu/alumiini-ikkunat
26. TALOYHTIÖN NIMI, tekstin korkeus 400 mm
29. ULKO-OVET, alumiini

Valkoinen RR 20 / RAL 9010



4. PELLITYS, pelti
5. PARVEKEKAITEET, kaidelasi kirkas
24. IKKUNAT / PARVEKEOVET, puu/alumiini-ikkunat
25. ULKO-OVET, alumiini
30. SYÖKSYTORVET, pelti

Valkoinen 4980 / NCS 0902-G64Y

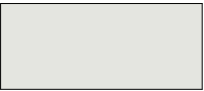

8. PARVEKEVÄLISEINÄT, betoni, maalattu
11. PARVEKE, LAATAN ETUREUNA, betoni, maalattu
14. PILARIT, betoni
17. BETONIELEMENTTI, maalattu

Vaalea beige 4956 / NCS 1304-Y62R



9. PARVEKEVÄLISEINÄT, betoni, maalattu
12. PARVEKE, LAATAN ETUREUNA, betoni, maalattu
15. PILARIT, betoni
18. BETONIELEMENTTI, maalattu
20. BETONIELEMENTTI, rapattu

Kuparin ruskea 4858 / NCS 3741-Y65R



10. PARVEKEVÄLISEINÄT, betoni, maalattu
13. PARVEKE, LAATAN ETUREUNA, betoni, maalattu
16. PILARIT, betoni
19. BETONIELEMENTTI, maalattu
21. BETONIELEMENTTI, rapattu

Tiilen punainen RR750



31. SYÖKSYTORVET, pelti

Tumma harmaa 4991 / NCS 7102-R84B



33. BETONIELEMENTTI, maalattu

Betoni, käsittelemätön



22. SOKKELI, betoni

Kivikorimuuri



26. KIVIKORIMUURI

Muurikivi, musta



27. MUURIKIVI,
kivityyppi, esim. Rudus Aitakivi


VÄRISÄVYT ON MÄÄRITELTY TIKKURILAN TALOMAALIT JA FACADE-, RAUTARUUKIN RR- SEKÄ RAL-VÄRIKARTTOJEN MUKAAN.

Tunnus	Päiväys	Muutos	Laatija
--------	---------	--------	---------


Tasokoordinaatisto / Plankordinatsystem:
ETRS-GK25
Korkeusjärjestelmä / höjdsystem:
N2000

Rakennustunnus			Rakennuslupatunnus		
Kaupunginosa / Kylä		Kortteli / Tila	Tontti / Rno	Viranomaisten merkintöjä	
72 ASOLA		72216	2		
Rakennustoimenpide			Piiirustuslaji		Juokseva numero
UUDISRAKENNUS			PÄÄPIIRUSTUS		
Rakennuspaikan osoite			Piiirustuksen sisältö		mittakaava
Asunto Oy Vantaan Elmo / Sisu			ULKOVÄRISELVITYS		
Lipstikkakuja 5 A ja 5 B			Talo A ja B		
01400 Vantaa					
SIRRAK KONSULTIT OY Kaskitie 11, 33540 TAMPERE puh. +358 50 582 8432 email. tero.sinisalo@peltonensinisalo.fi		Piirt. PV	Suunnitteluala		Työn nro ja piir.nro
		pvm. 20.02.2020			muutos
Allekirjoitus		Tero Sinisalo		637-18- 1002	


Kerros	Pääkäyttötark. muk. kem2	Muu sallittu kem2 (PRSH)	Rak. oik. kem2 yhteensä	Lisäkerrosala (asemakaavan sallima 20%)	Lisäkerrosala (PRSH)	US yli 250 mm, VS yli 200 mm	VSS kem2	Talotekn. kuilut ja hormit kem2	Yleis. til. avaut. tekn. tila kem2	Lisäkerrosala yht.	Kerrosala yhteensä kem2	Muu ala (esim. kellari, ullakko) m2	Kokonaisala yhteensä m2	Tilavuus 8935 m³
1. krs	353.5	15.0	368.5	15.5	75.5	21.5	0.0	5.5	26.5	144.5	513.0	0.0	513.0	
2. krs	395.0	15.0	410.0	0.0	72.5	21.0	0.0	6.0	0.0	99.0	509.5	0.0	509.5	
3. krs	395.0	15.0	410.0	0.0	72.5	21.0	0.0	6.0	0.0	99.5	509.5	0.0	509.5	
4. krs	395.0	15.0	410.0	0.0	72.5	21.0	0.0	6.0	0.0	99.5	509.5	0.0	509.5	
5. krs	0.0	15.0	15.0	270.5	25.5	16.0	0.0	4.5	0.0	316.5	331.5	45.0	376.5	
	1538.5	75.0	1613.5	286.0	318.5	100.5	0.0	28.0	26.5	759.0	2373.0	45.0	2418.0	
	1539		1614		319	100			26					

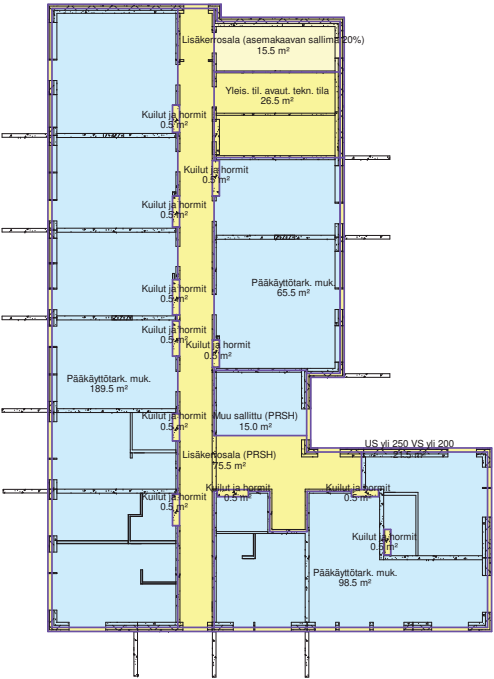

1. KERROS

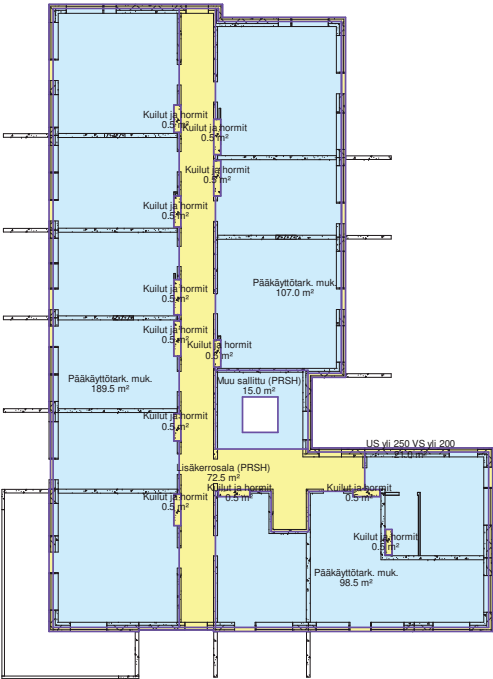


2.-4. KERROS

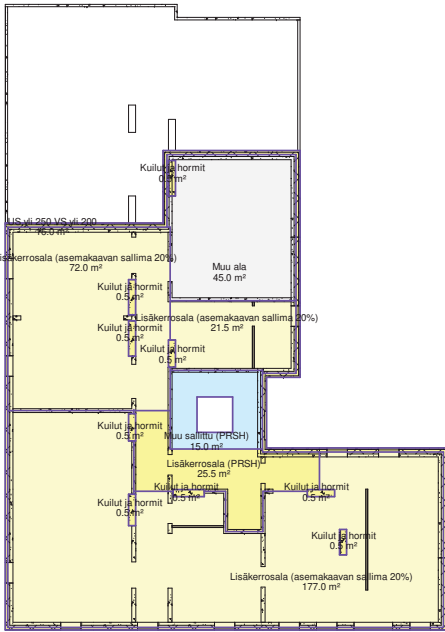

5. KERROS

Tunnus	Päiväys	Muutos	Laatija
Tasokoordinaatisto / Plankoordinaatsystem: ETRS-GK25 Korkeusjärjestelmä / höjdsystem: N2000			
Rakenustunnus	Korttel / Tila		Rakenuslupatunnus
Kaupunginosa / Kylä	72 ASOLA		Viranomaisen merkintöjä
Rakennustoimenpide	72216		Piirustustyyli
UUDISRAKENNUS	2		02. PÄÄPIIRUSTUS talo B
Rakennuspaikan osoite	Asunto Oy Vantaan Sisu		Piirustuksen sisältö
Lipstikkakuja 5B	01400 Vantaa		KERROSALAKAAVIOT
Lipstikkakuja 5B		Talo B	
01400 Vantaa		1:250	
SIRRAK KONSULTIT OY		Suunnitteluala	
Kaskitie 11, 33540 TAMPERE		Työn nro ja piir. nro	
puh. +358 50 582 9432		muutos	
email. tero.sinisalo@pelttonensinisalo.fi		20.02.2020	
Allekirjoitus		ARK	
Tero Sinisalo		637-18- 310	

YHDISTETYT ASUNNOT

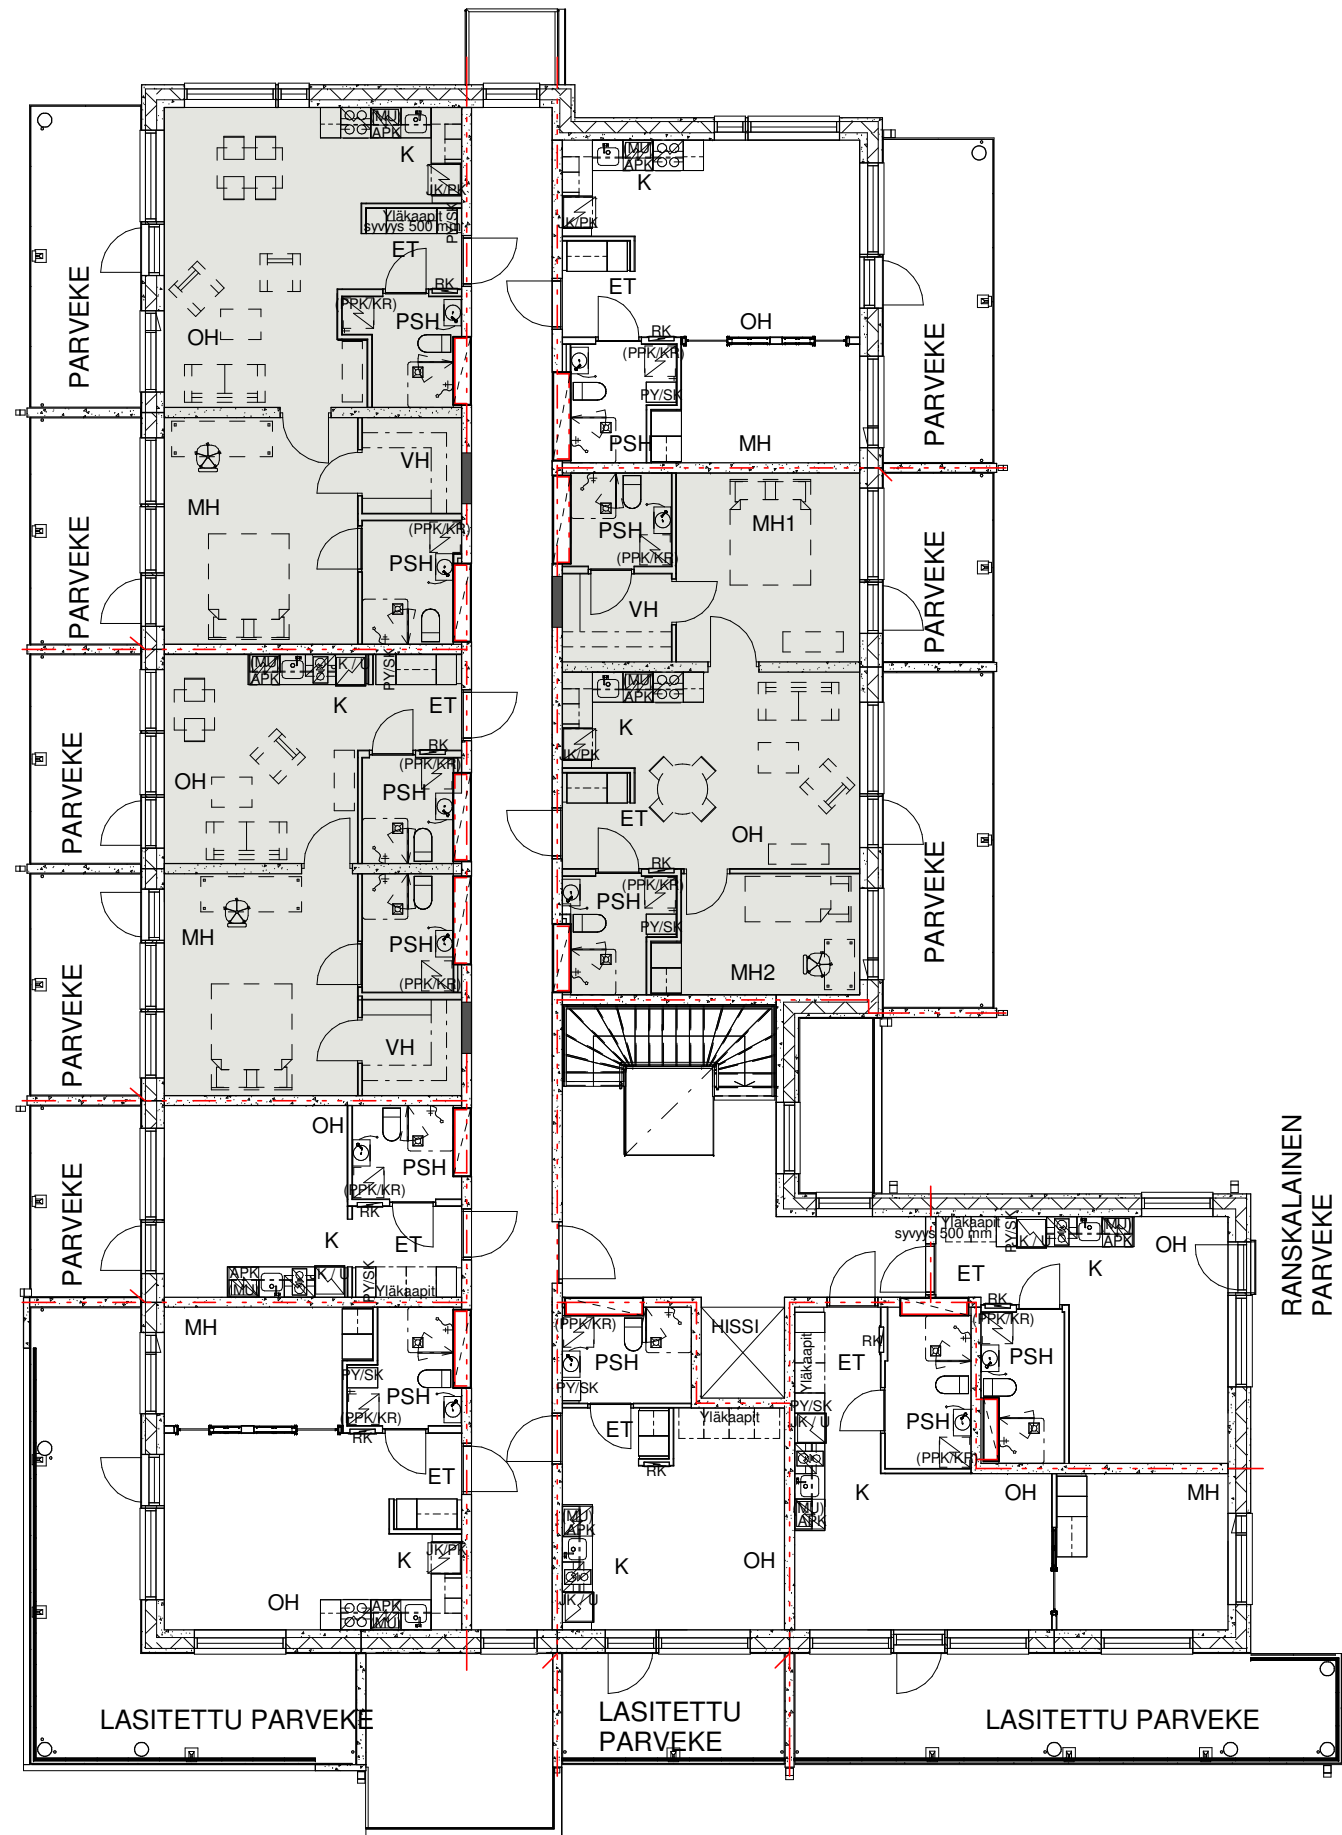

Nykyinen tilanne:

Laajuustiedot-Huoneistojakauma
SISU

Tyyppi	Pinta-ala	Määrä
1h+k	22.0	5
1h+k+parvi	22.0	1
1h+k	24.0	7
1h+k+parvi	24.0	1
1h+k	25.5	6
1h+k+parvi	25.5	1
1h+k	26.5	3
2h+k	35.0	3
2h+k	37.5	8
2h+k+parvi	37.5	1
2h+k	38.0	2
2h+k+parvi	38.0	1
3h+k+s	60.5	1
3h+k+s	61.0	1
3h+k+s	62.5	1
3h+k+s	64.5	1
		43


Yhdistetty tilanne:

Laajuustiedot-Huoneistojakauma
SISU

Tyyppi	Pinta-ala	Määrä
1h+k	22.0	2
1h+k+parvi	22.0	1
1h+k	24.0	2
1h+k+parvi	24.0	1
1h+k	25.0	1
1h+k	25.5	2
1h+k+parvi	25.5	1
2h+k	37.5	5
2h+k+parvi	37.5	1
2h+k	38.0	2
2h+k+parvi	38.0	1
2h+k	50.0	4
3h+k	59.5	3
3h+k+s	60.5	1
1h+k	61.0	1
3h+k	61.5	3
3h+k+s	62.5	1
3h+k+s	64.5	1
		33

Tunnus	Päiväys	Muutos	Laatija
--------	---------	--------	---------

Tasokoordinaatisto / Plankoordinaatsystem:
ETRS-GK25
Korkeusjärjestelmä / höjdsystem:
N2000

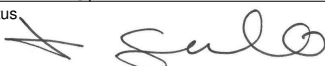Rakennustunnus			Rakennuslupatunnus		
Kaupunginosa / Kylä	Kortteli / Tila	Tontti / Rno	Viranomaisten merkintöjä		
72 ASOLA	72216	2			
Rakennustoimenpide			Piirustustyyppi	Juokseva numero	
UUDISRAKENNUS			02. PÄÄPIIRUSTUS talo B		
Rakennuspaikan osoite			Piirustuksen sisältö	mittakaava	
Asunto Oy Vantaan Sisu			ASUNTOJEN YHDISTELMÄLUONNOS		
Lipstikkakuja 5B 01400 Vantaa					
SIRRAK KONSULTIT OY Kaskitie 11, 33540 TAMPERE puh. +358 50 582 8432 email. tero.sinisalo@peltonensinisalo.fi		Piirt. PV	Suunnitteluala	Työn nro ja piir.nro	muutos
Allekirjoitus		pvm. 20.02.2020	ARK 637-18- Liite.		
		Tero Sinisalo			





