


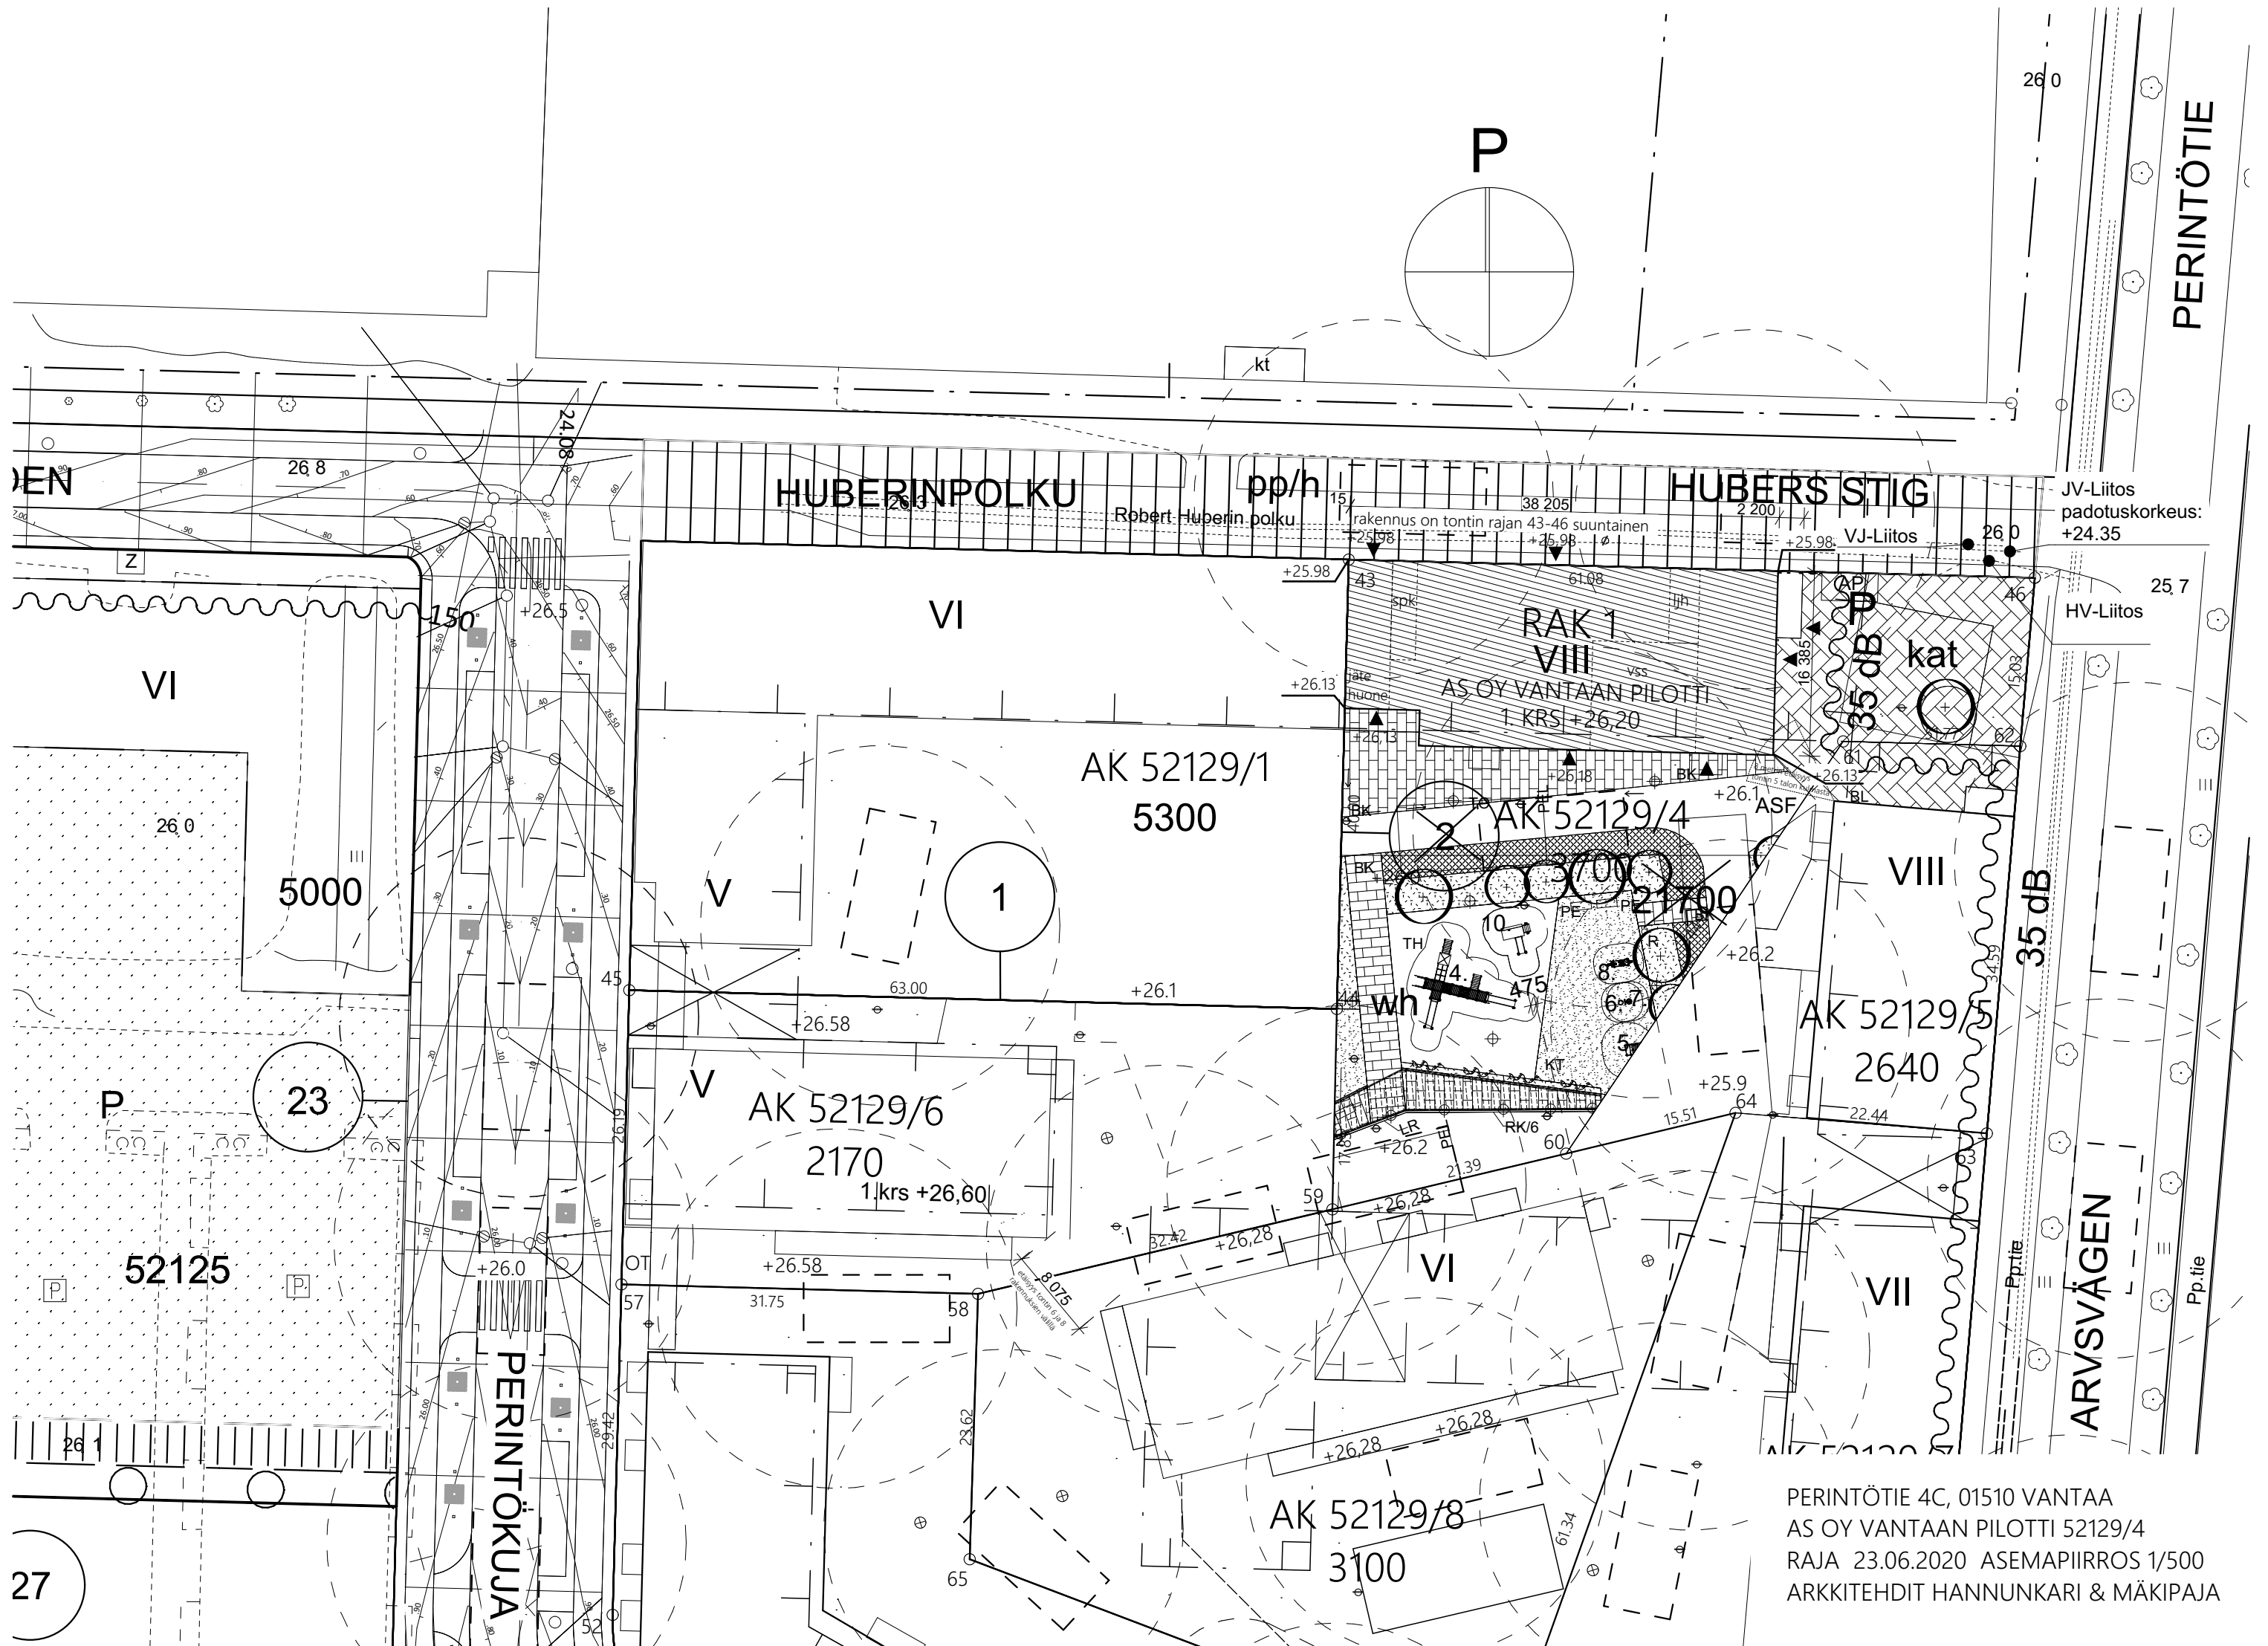

RAKENNUKSEN PALOLUOKKA P1.

PORRASHUONEESSA SÄHKÖISESTI OHJATTAVA SAVUNPOISTOIKKUNA.


PORRASHUONEEN JÄLKIKAIUNTA-AIKA ENINTÄÄN 1,3 S.

RAKENNUKSESSA HUONEISTOKOHTAINEN KONEellinen TUULO- JA POISTOILMANVAIHTO LÄMMÖN TALTEENOTOLLA.

RAKENNUS LIITETÄÄN KAUKOLÄMPÖ-, VESI- JA VIEMÄRIVERKKOON.

KAIKISSA IKKUNOISSA, JOISSA LASIN ALAREUNA ON ALLE 700MM, KÄYTETÄÄN TURVALASIA.

KAIKISSA YHTEISTILOJEN LASIAUKOLLISSA OVISSA KÄYTETÄÄN TURVALASIA.

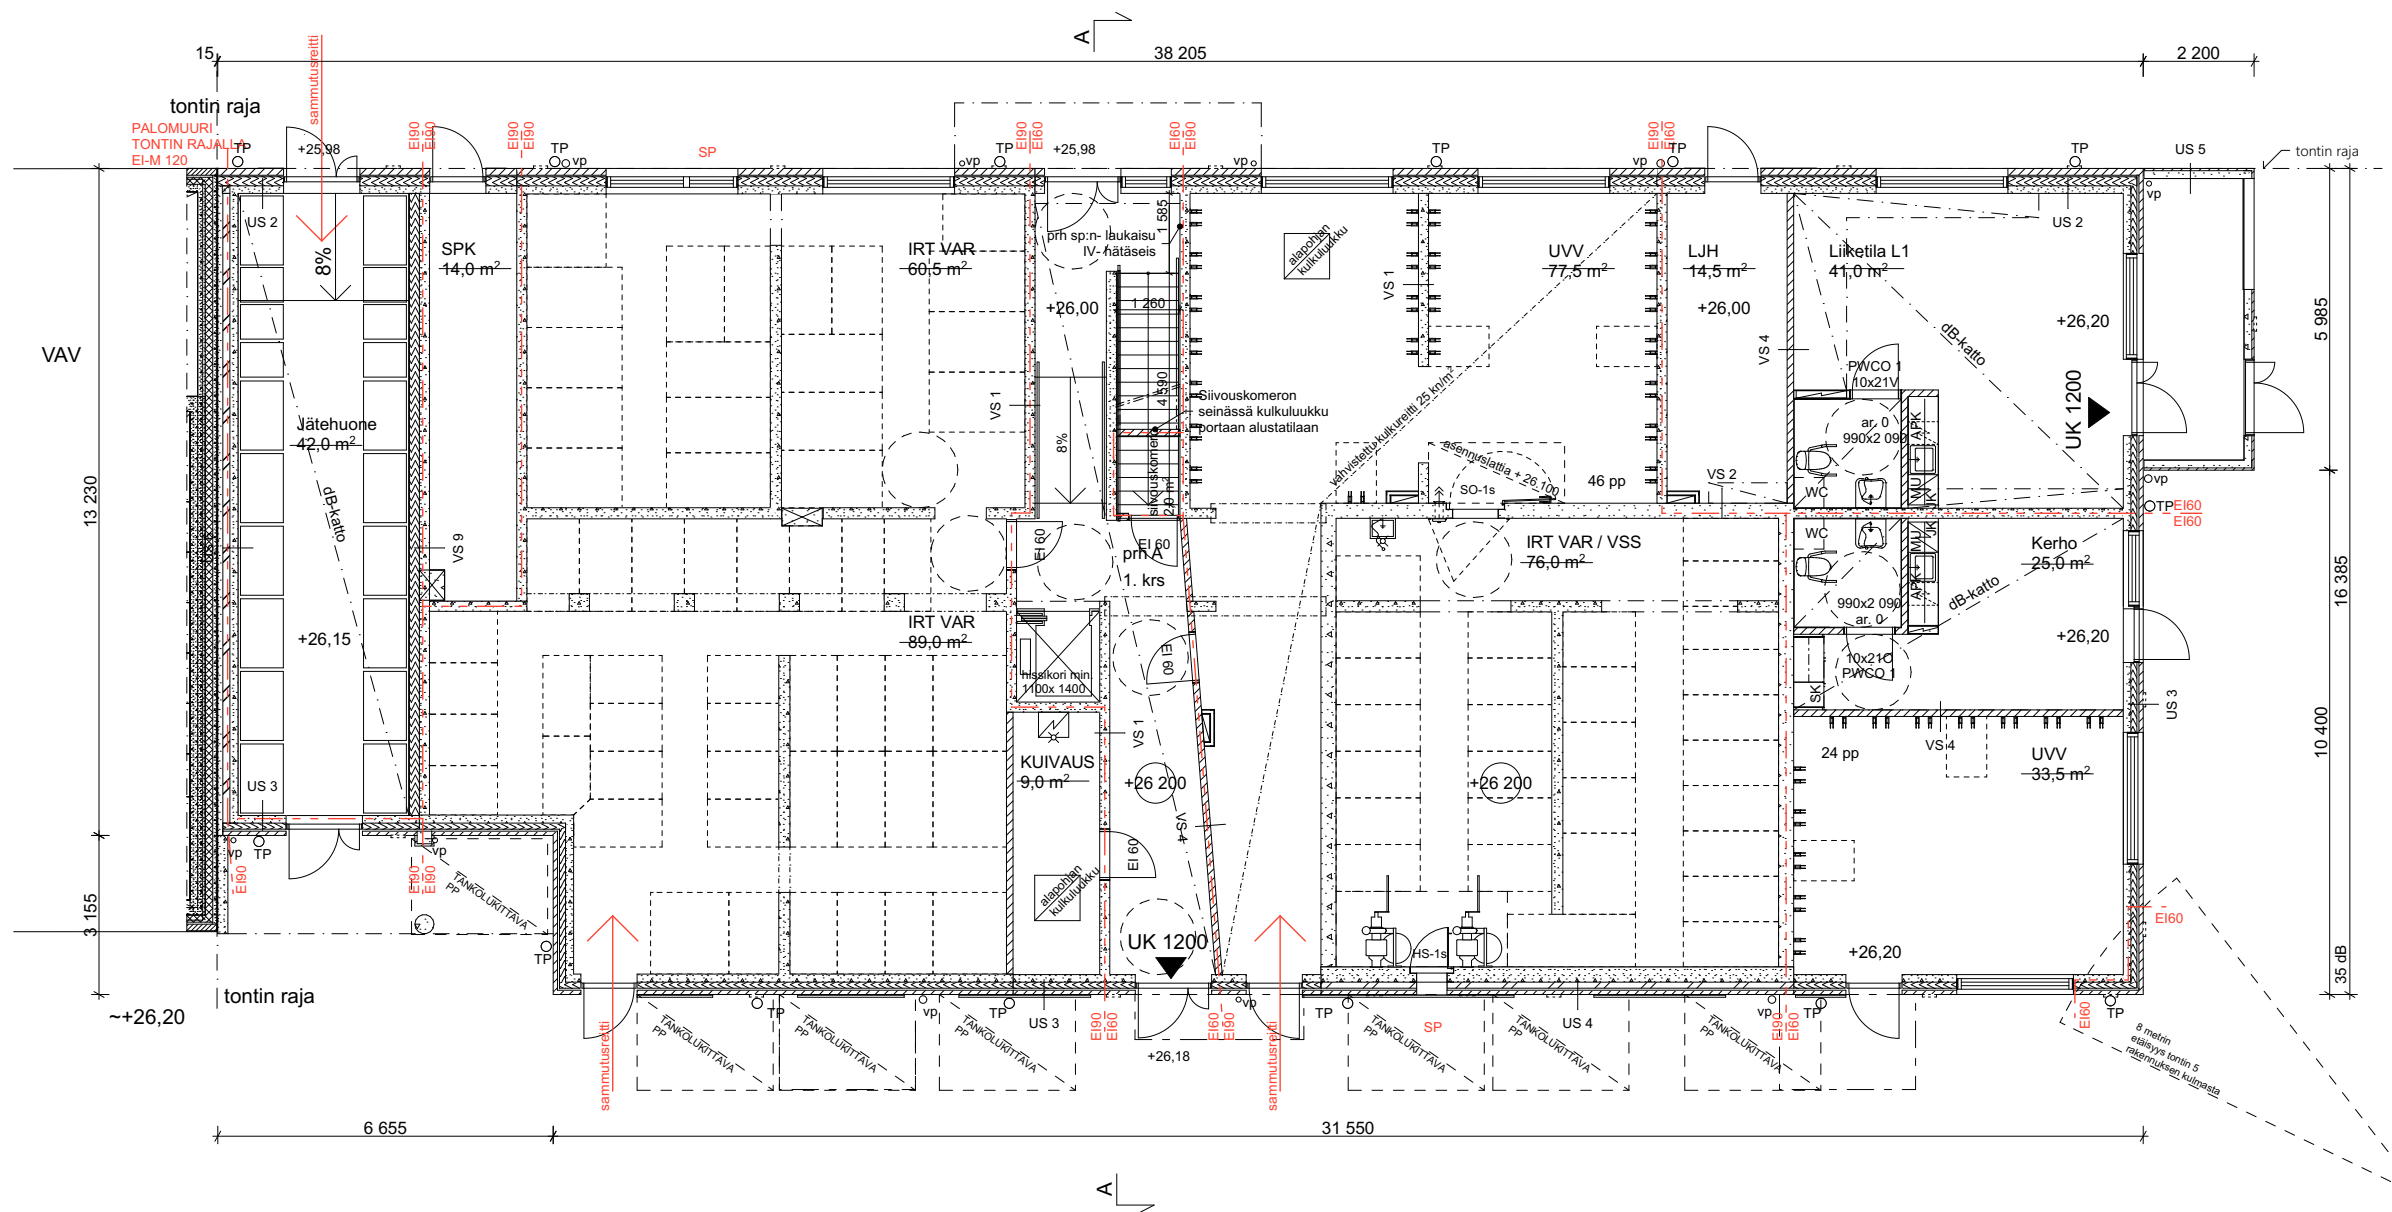

Pohja 1. krs

RAKENNUKSEN PALOLUOKKA P1.

PORRASHUONEESSA SÄHKÖISESTI OHJATTAVA SAVUNPOISTOIKKUNA.

PORRASHUONEEN JÄLKIKAIUNTA-AIKA ENINTÄÄN 1,3 S.


RAKENNUKSESSA HUONEISTOKOHTAINEN KONEELLINEN TULO- JA POISTOILMANVAIHTO LÄMMÖN TALTEENOTOLLA.

RAKENNUS LIITETÄÄN KAUKOLÄMPÖ-, VESI- JA VIEMÄRIVERKKOON.

KAIKISSA IKKUNOISSA, JOISSA LASIN ALAREUNA ON ALLE 700MM, KÄYTETÄÄN TURVALASIA.

KAIKISSA YHTEISTILOJEN LASIAUKOLLISSA OVISSA KÄYTETÄÄN TURVALASIA.

ASUNNOT VARUSTETAAN SÄHKÖVERKKOON KYTKETYILLÄ PALOVAROITTIMILLA

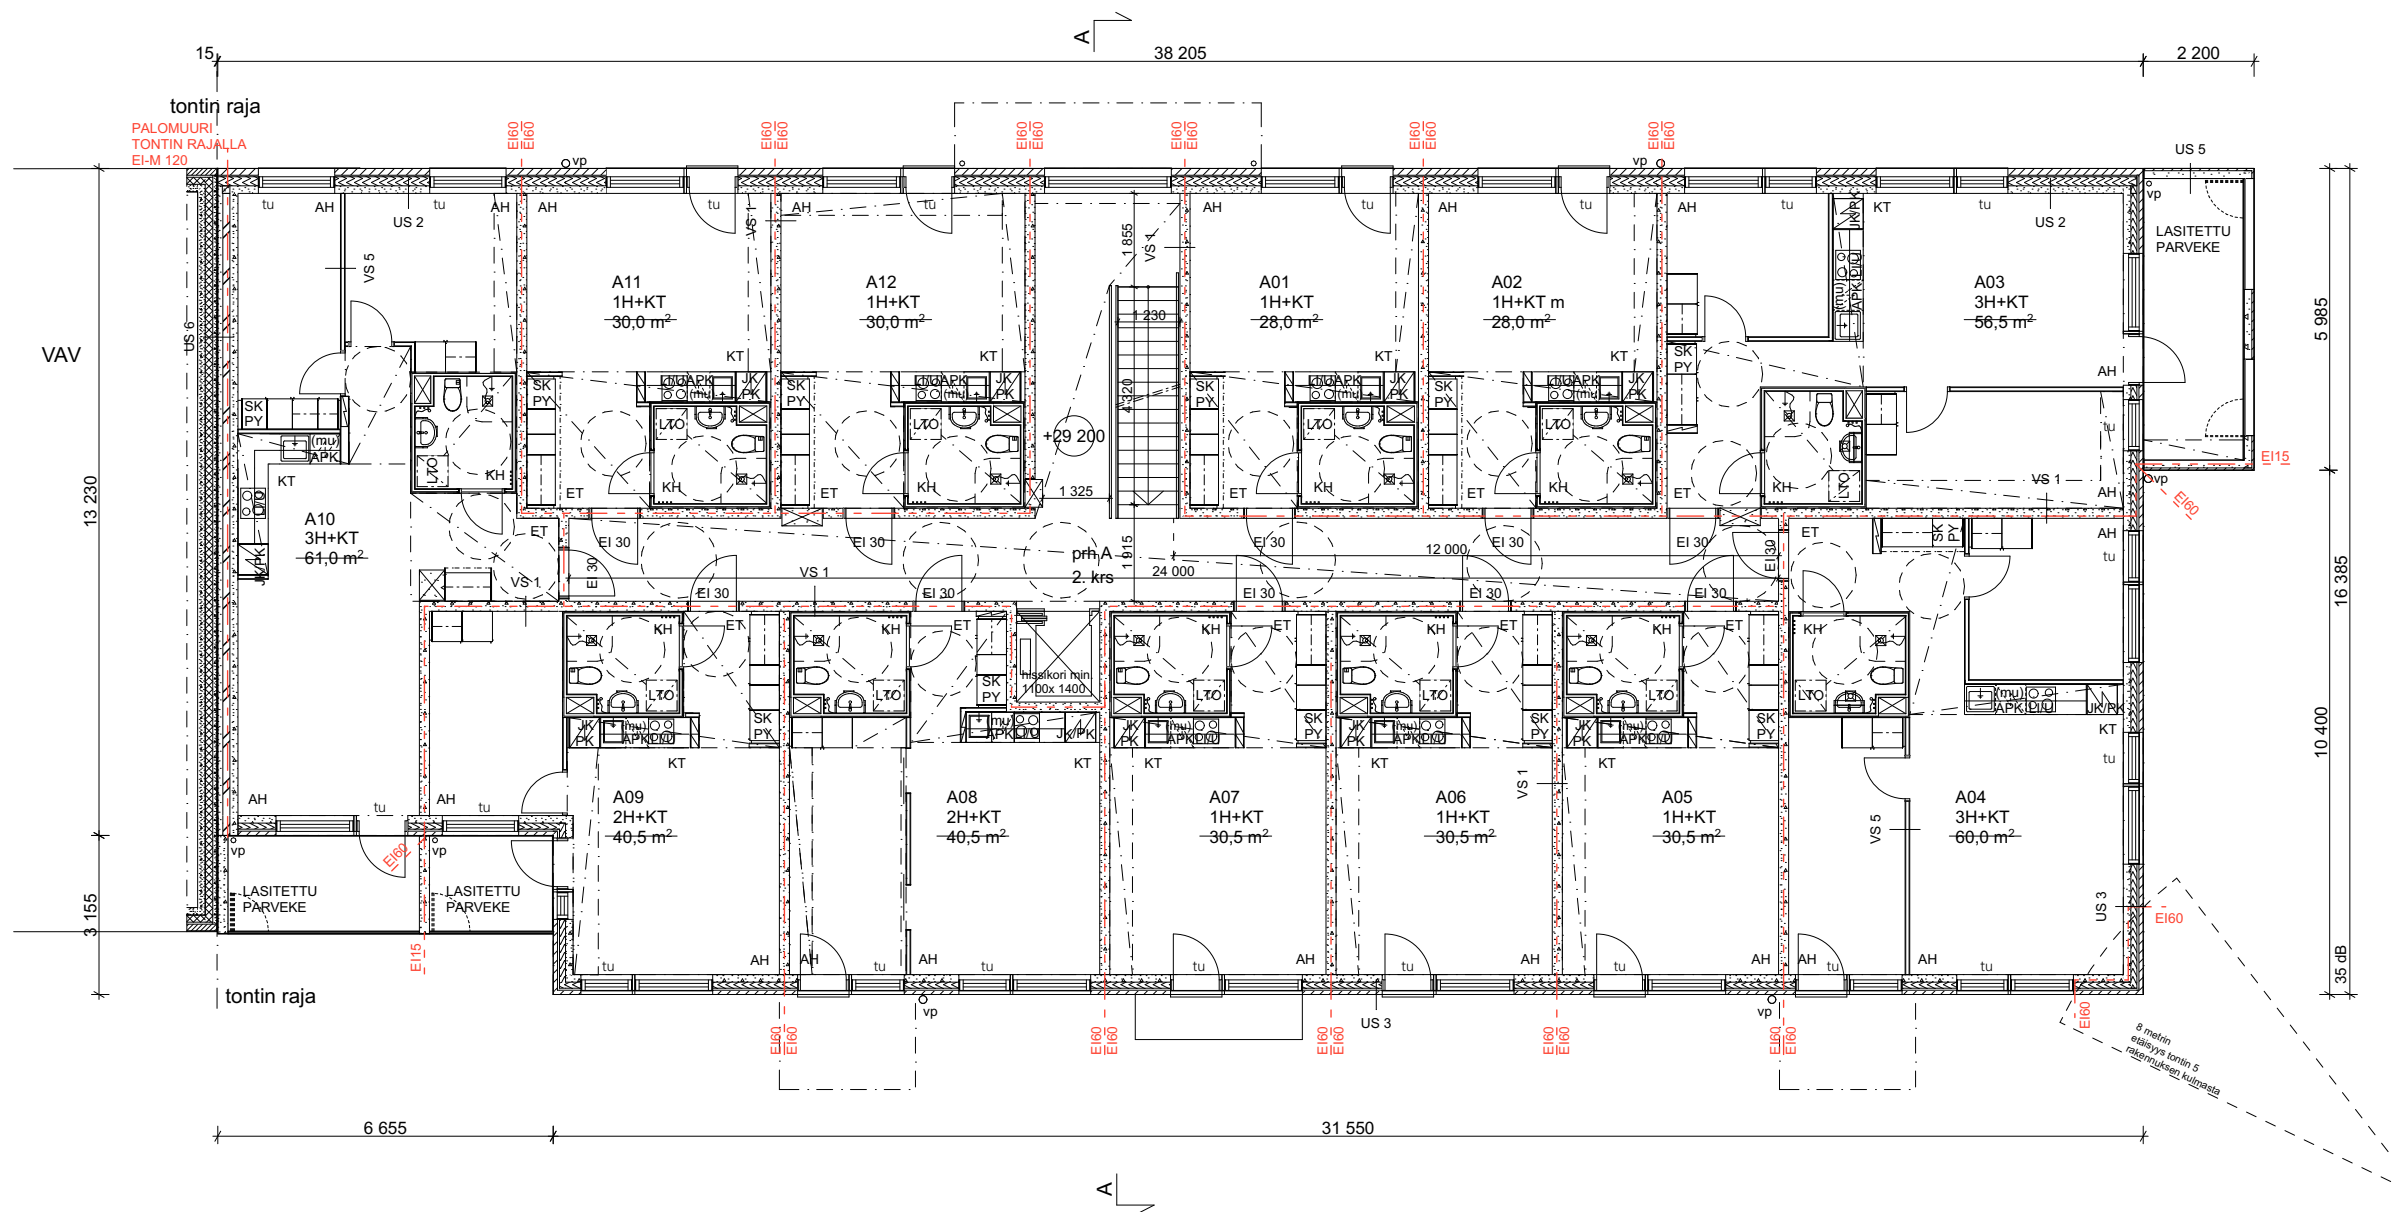

Pohja 2. krs

RAKENNUKSEN PALOLUOKKA P1.

PORRASHUONEESSA SÄHKÖISESTI OHJATTAVA SAVUNPOISTOIKKUNA.

PORRASHUONEEN JÄLKIKAIUNTA-AIKA ENINTÄÄN 1,3 S.


RAKENNUKSESSA HUONEISTOKOHTAINEN KONEELLINEN TULO- JA POISTOILMANVAIHTO LÄMMÖN TALTEENOTOLLA.

RAKENNUS LIITETÄÄN KAUKOLÄMPÖ-, VESI- JA VIEMÄRIVERKKOON.

KAIKISSA IKKUNOISSA, JOISSA LASIN ALAREUNA ON ALLE 700MM, KÄYTETÄÄN TURVALASIA.

KAIKISSA YHTEISTILOJEN LASIAUKOLLISSA OVISSA KÄYTETÄÄN TURVALASIA.

ASUNNOT VARUSTETAAN SÄHKÖVERKKOON KYTKETYYLLÄ PALOVAROITTIMILLA

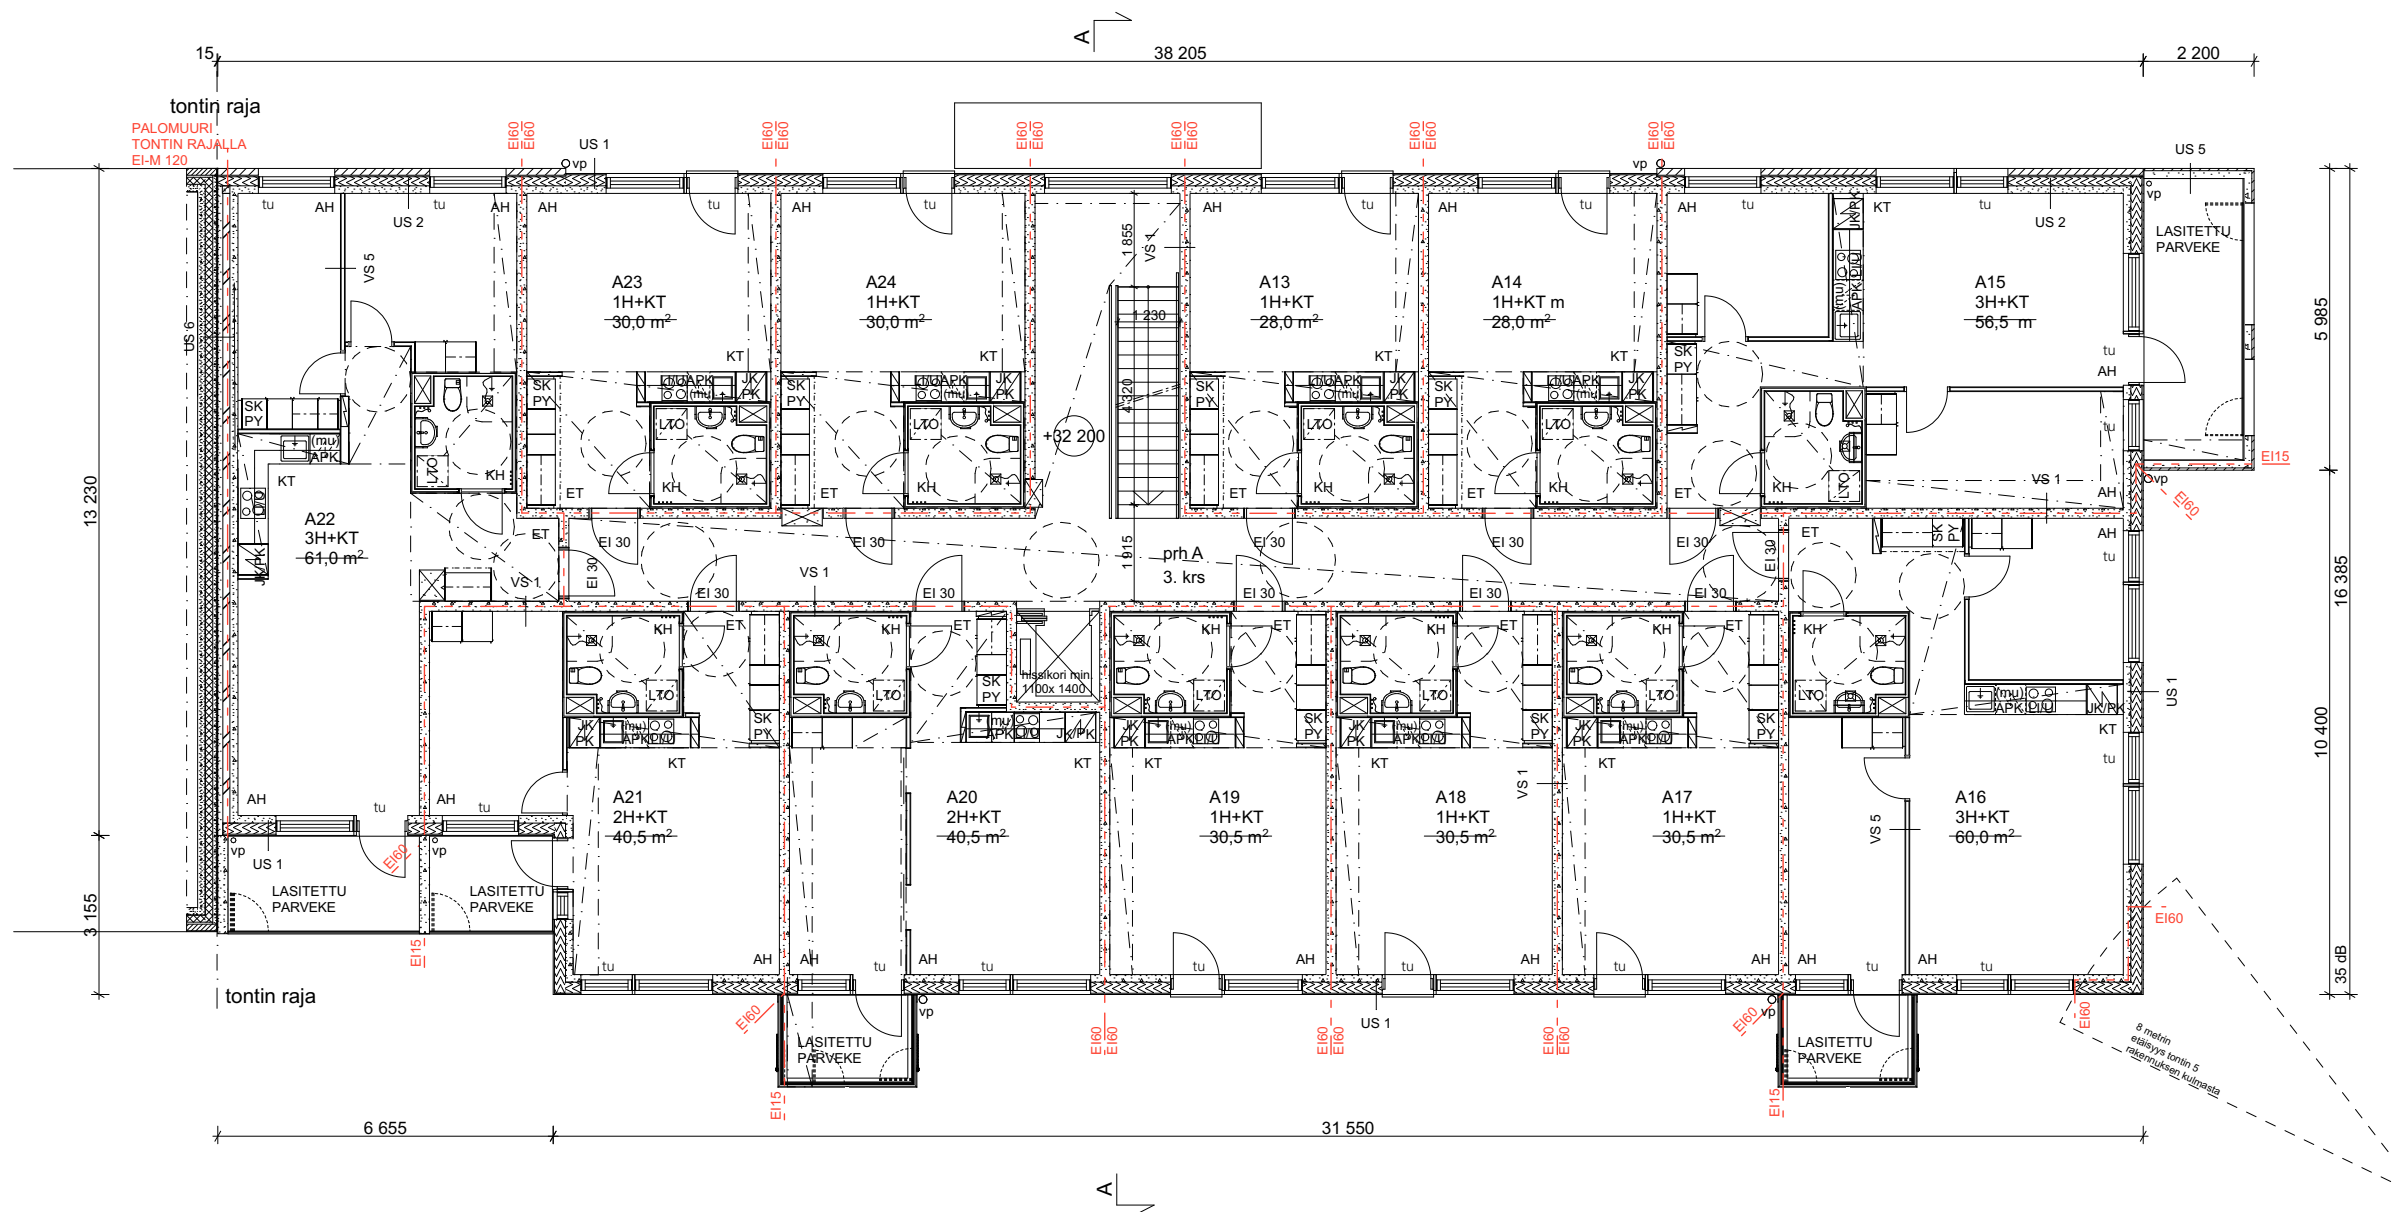

Pohja 3. krs

RAKENNUKSEN PALOLUOKKA P1.

PORRASHUONEESSA SÄHKÖISESTI OHJATTAVA SAVUNPOISTOIKKUNA.

PORRASHUONEEN JÄLKIKAIUNTA-AIKA ENINTÄÄN 1,3 S.


RAKENNUKSESSA HUONEISTOKOHTAINEN KONEELLINEN TULO- JA POISTOILMANVAIHTO LÄMMÖN TALTEENOTOLLA.

RAKENNUS LIITETÄÄN KAUKOLÄMPÖ-, VESI- JA VIEMÄRIVERKKOON.

KAIKISSA IKKUNOISSA, JOISSA LASIN ALAREUNA ON ALLE 700MM, KÄYTETÄÄN TURVALASIA.


KAIKISSA YHTEISTILOJEN LASIAUKOLLISSISSA OVISSA KÄYTETÄÄN TURVALASIA.

ASUNNOT VARUSTETAAN SÄHKÖVERKKOON KYTKETYYLLÄ PALOVAROITTIMILLA

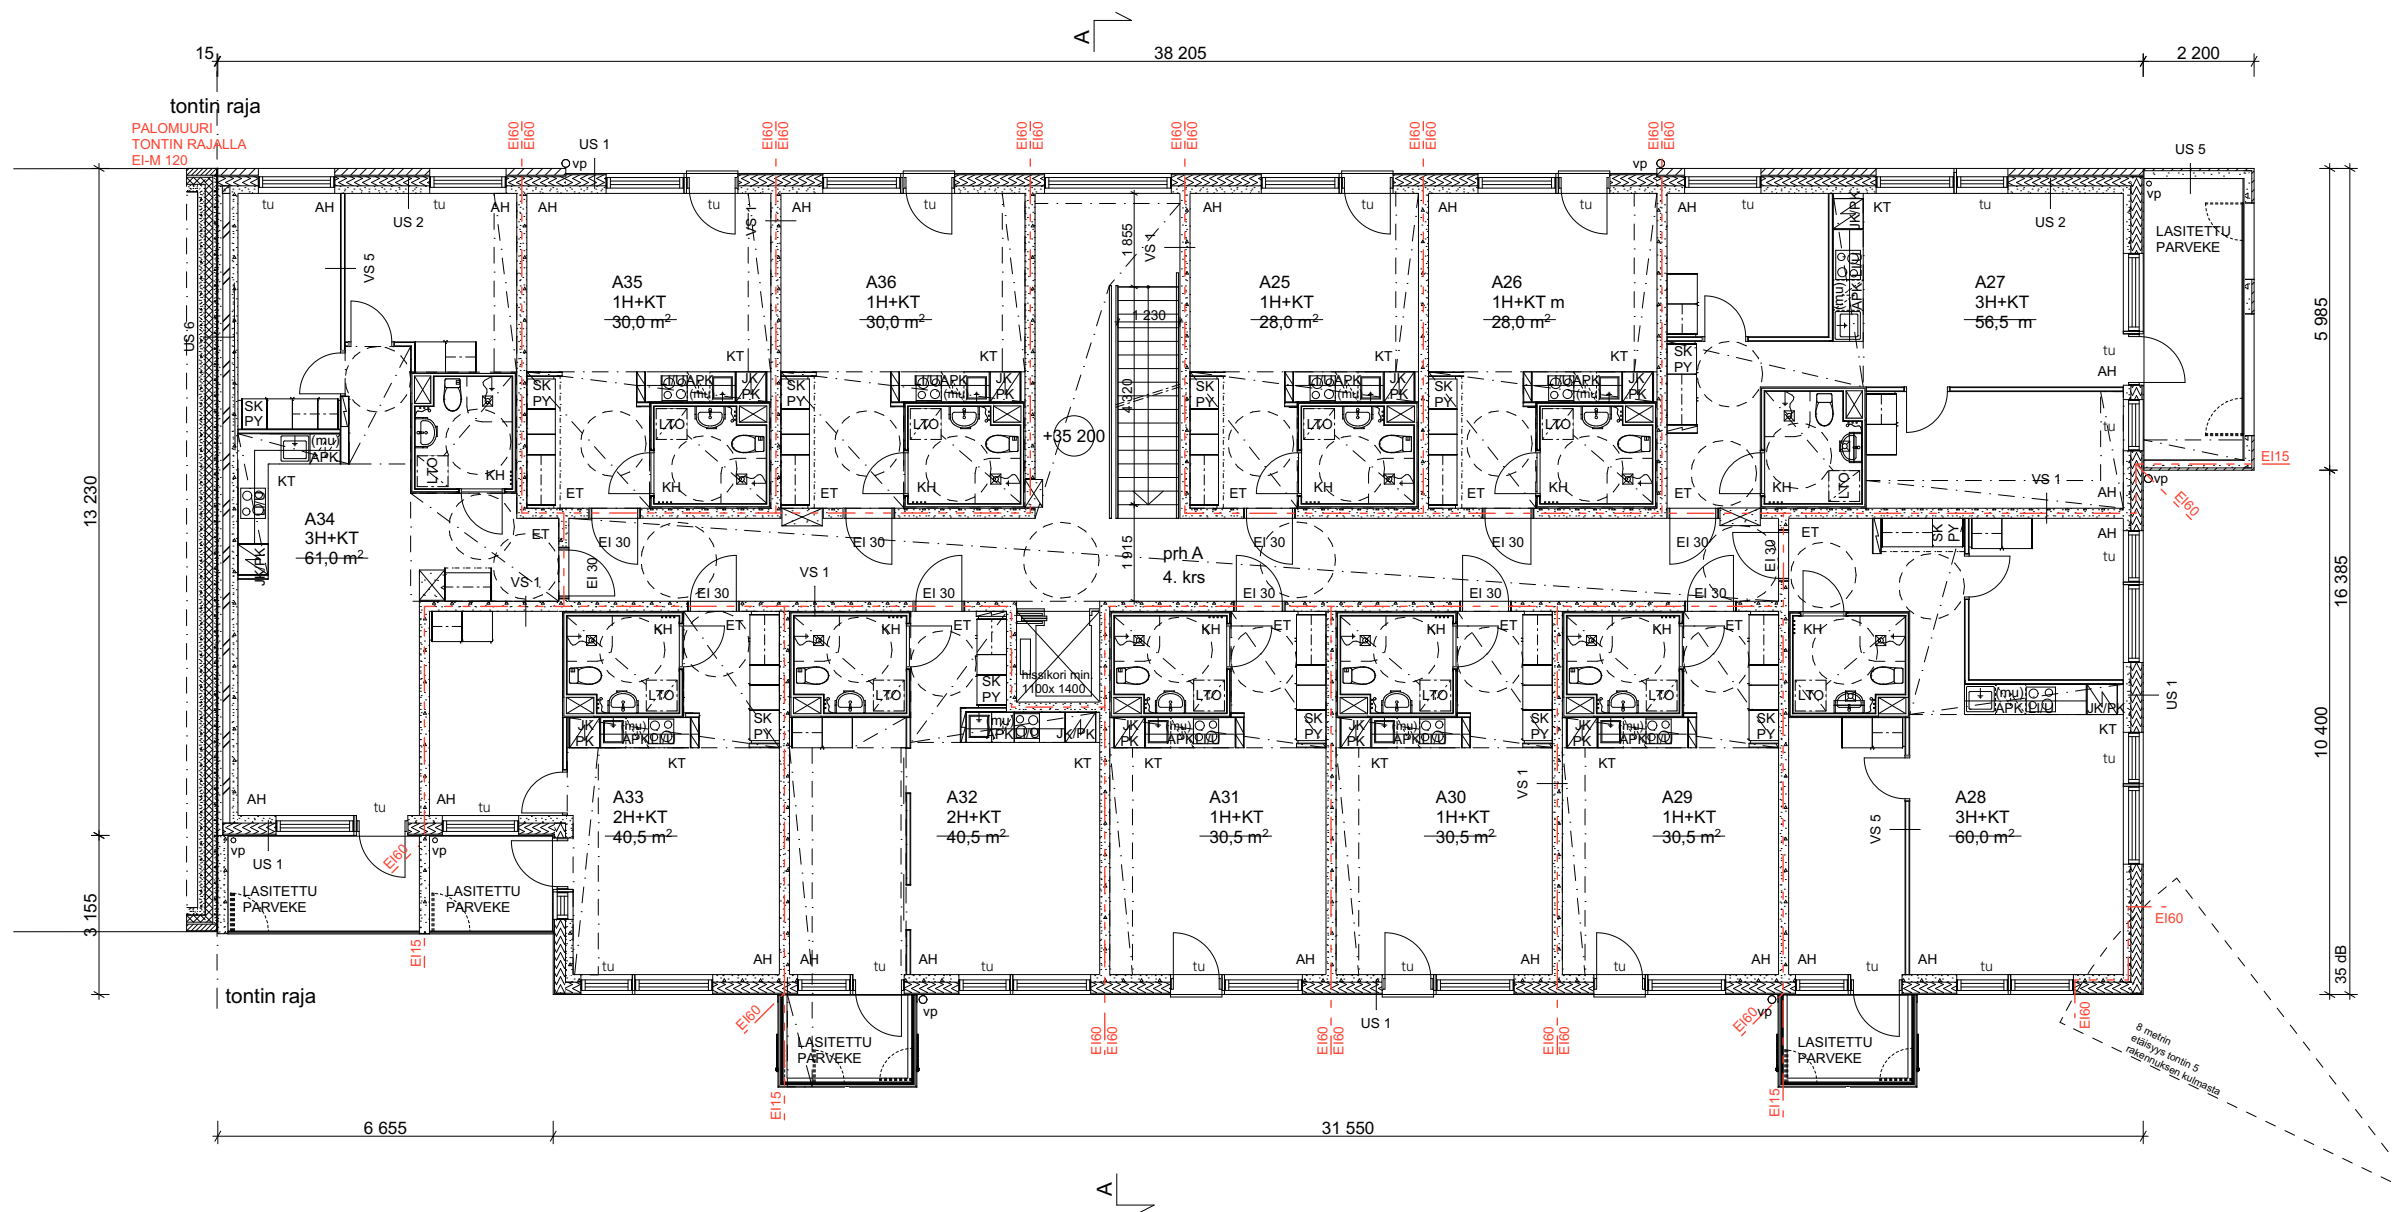

Pohja 4. krs

ASUNNOT VARUSTETAAN SÄHKÖVERKKOON KYTKETIILLÄ
PALOVAROITTIMILLA

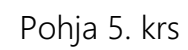

PERINTÖTIE 4C, 01510 VANTAA
AS OY VANTAAN PILOTTI 52129/4
RAJA 23.06.2020 Pohja 1/150 @A3
ARKKITEHDIT HANNUNKARI & MÄKIPAJA


PORRASHUONEESSA SÄHKÖISESTI
OHJATTAVA SAVUNPOISTOIKKUNA.

RAKENNUKSESSA HUONEISTOKOHTAINEN
KONEELLINEN TULO- JA POISTOILMANVAIHTO
LÄMMÖN TALTEENOTOLLA.

KAIKISSA IKKUNOISSA, JOISSA LASIN ALAREUNA ON ALLE 700MM,
KÄYTETÄÄN TURVALASIA.
KAIKISSA YHTEISTILOJEN LASIAUKOLLISISSA
OVISSA KÄYTETÄÄN TURVALASIA.

PERINTÖTIE 4C, 01510 VANTAA
AS OY VANTAAN PILOTTI 52129/4
RAJA 23.06.2020 Pohja 1/150 @A3
ARKKITEHDIT HANNUNKARI & MÄKIPAJA

ASUNNOT VARUSTETAAN SÄHKÖVERKKOON KYTKETIILLÄ
PALOVAROITTIMILLA

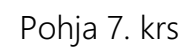

PERINTÖTIE 4C, 01510 VANTAA
AS OY VANTAAN PILOTTI 52129/4
RAJA 23.06.2020 Pohja 1/150 @A3
ARKKITEHDIT HANNUNKARI & MÄKIPAJA

RAKENNUKSEN PALOLUOKKA P1.

PORRASHUONEESSA SÄHKÖISESTI OHJATTAVA SAVUNPOISTOIKKUNA.

PORRASHUONEEN JÄLKIKAIUNTA-AIKA ENINTÄÄN 1,3 S.


RAKENNUKSESSA HUONEISTOKOHTAINEN KONEELLINEN TULO- JA POISTOILMANVAIHTO LÄMMÖN TALTEENOTOLLA.

RAKENNUS LIITETÄÄN KAUKOLÄMPÖ-, VESI- JA VIEMÄRIVERKKOON.

KAIKISSA IKKUNOISSA, JOISSA LASIN ALAREUNA ON ALLE 700MM, KÄYTETÄÄN TURVALASIA.

KAIKISSA YHTEISTILOJEN LASIAUKOLLISSISSA OVISSA KÄYTETÄÄN TURVALASIA.

ASUNNOT VARUSTETAAN SÄHKÖVERKKOON KYTKETYYLLÄ PALOVAROITTIMILLA

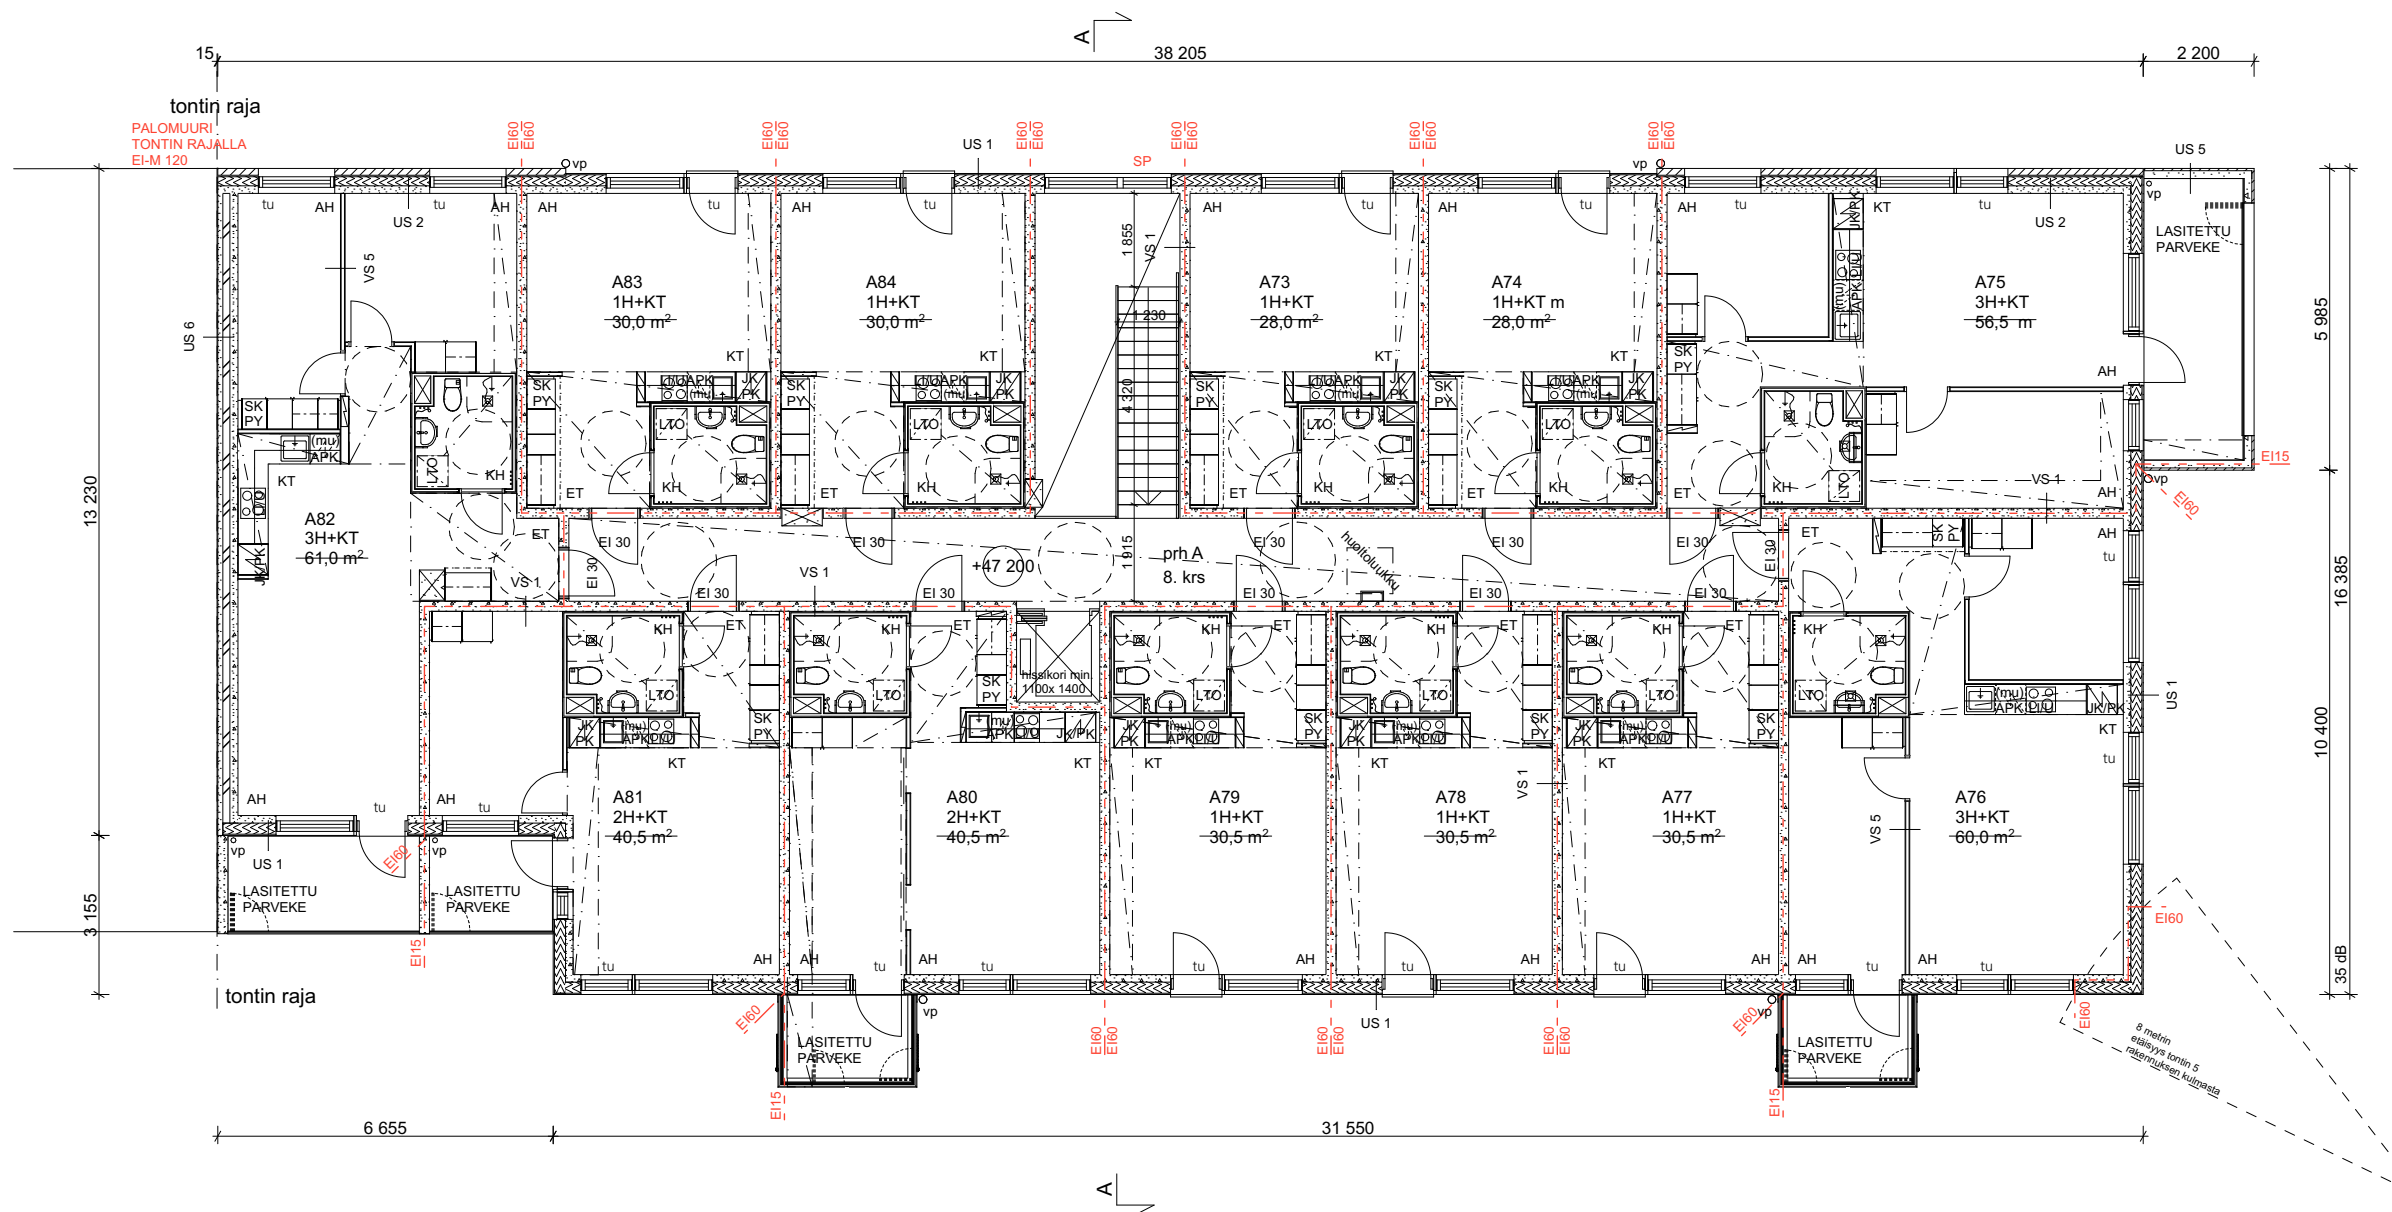

Pohja 8. krs

RAKENNUKSEN PALOLUOKKA P1.

PORRASHUONEESSA SÄHKÖISESTI OHJATTAVASAVUNPOISTOIKKUNA.

PORRASHUONEEN JÄLKIKAIUNTA-AIKA ENINTÄÄN 1,3 S.


RAKENNUKSESSA HUONEISTOKOHTAINEN KONEELLINEN TULO- JA POISTOILMANVAIHTO LÄMMÖN TALTEENOTOLLA.

RAKENNUS LIITETÄÄN KAUKOLÄMPÖ-, VESI- JA VIEMÄRIVERKKOON.

KAIKISSA IKKUNOISSA, JOISSA LASIN ALAREUNA ON ALLE 700MM, KÄYTETÄÄN TURVALASIA.

KAIKISSA YHTEISTILOJEN LASIAUKOLLISSISSA OVISSA KÄYTETÄÄN TURVALASIA.

ASUNNOT VARUSTETAAN SÄHKÖVERKKOON KYTKETYYLLÄ PALOVAROITTIMILLA

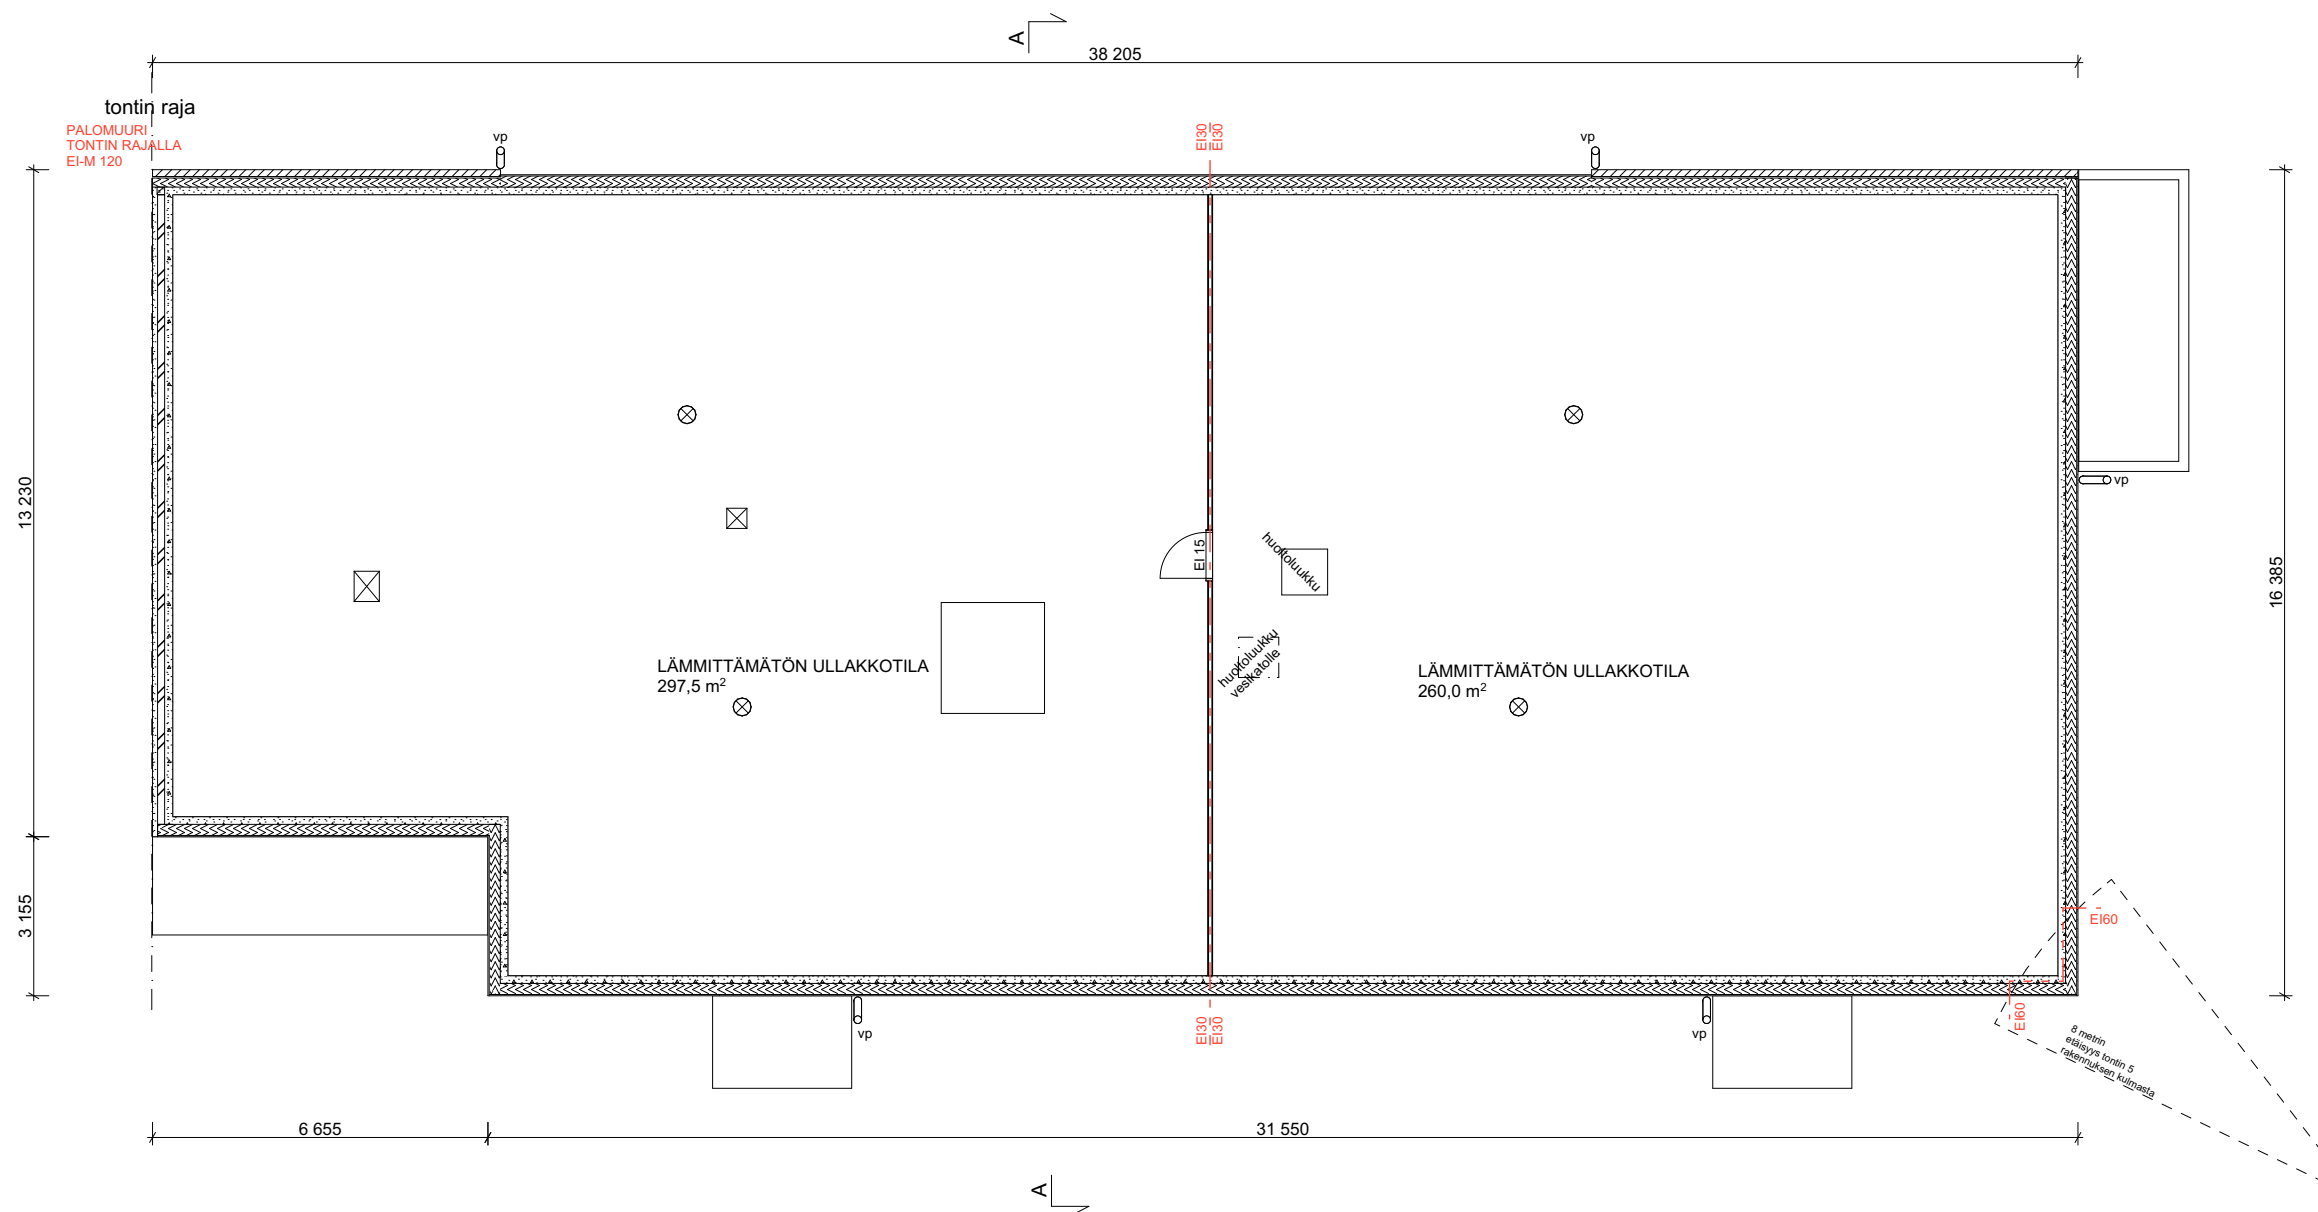

Pohja ullakko

RAKENNUKSEN PALOLUOKKA P1.

PORRASHUONEESSA SÄHKÖISESTI OHJATTAVA SAVUNPOISTOIKKUNA.

PORRASHUONEEN JÄLKIKAIUNTA-AIKA ENINTÄÄN 1,3 S.


RAKENNUKSESSA HUONEISTOKOHTAINEN KONEELLINEN TULO- JA POISTOILMANVAIHTO LÄMMÖN TALTEENOTOLLA.

RAKENNUS LIITETÄÄN KAUKOLÄMPÖ-, VESI- JA VIEMÄRIVERKKOON.


KAIKISSA IKKUNOISSA, JOISSA LASIN ALAREUNA ON ALLE 700MM, KÄYTETÄÄN TURVALASIA.

KAIKISSA YHTEISTILOJEN LASIAUKOLLISSA OVISSA KÄYTETÄÄN TURVALASIA.

ASUNNOT VARUSTETAAN SÄHKÖVERKKOON KYTKETYYLLÄ PALOVAROITTIMILLA

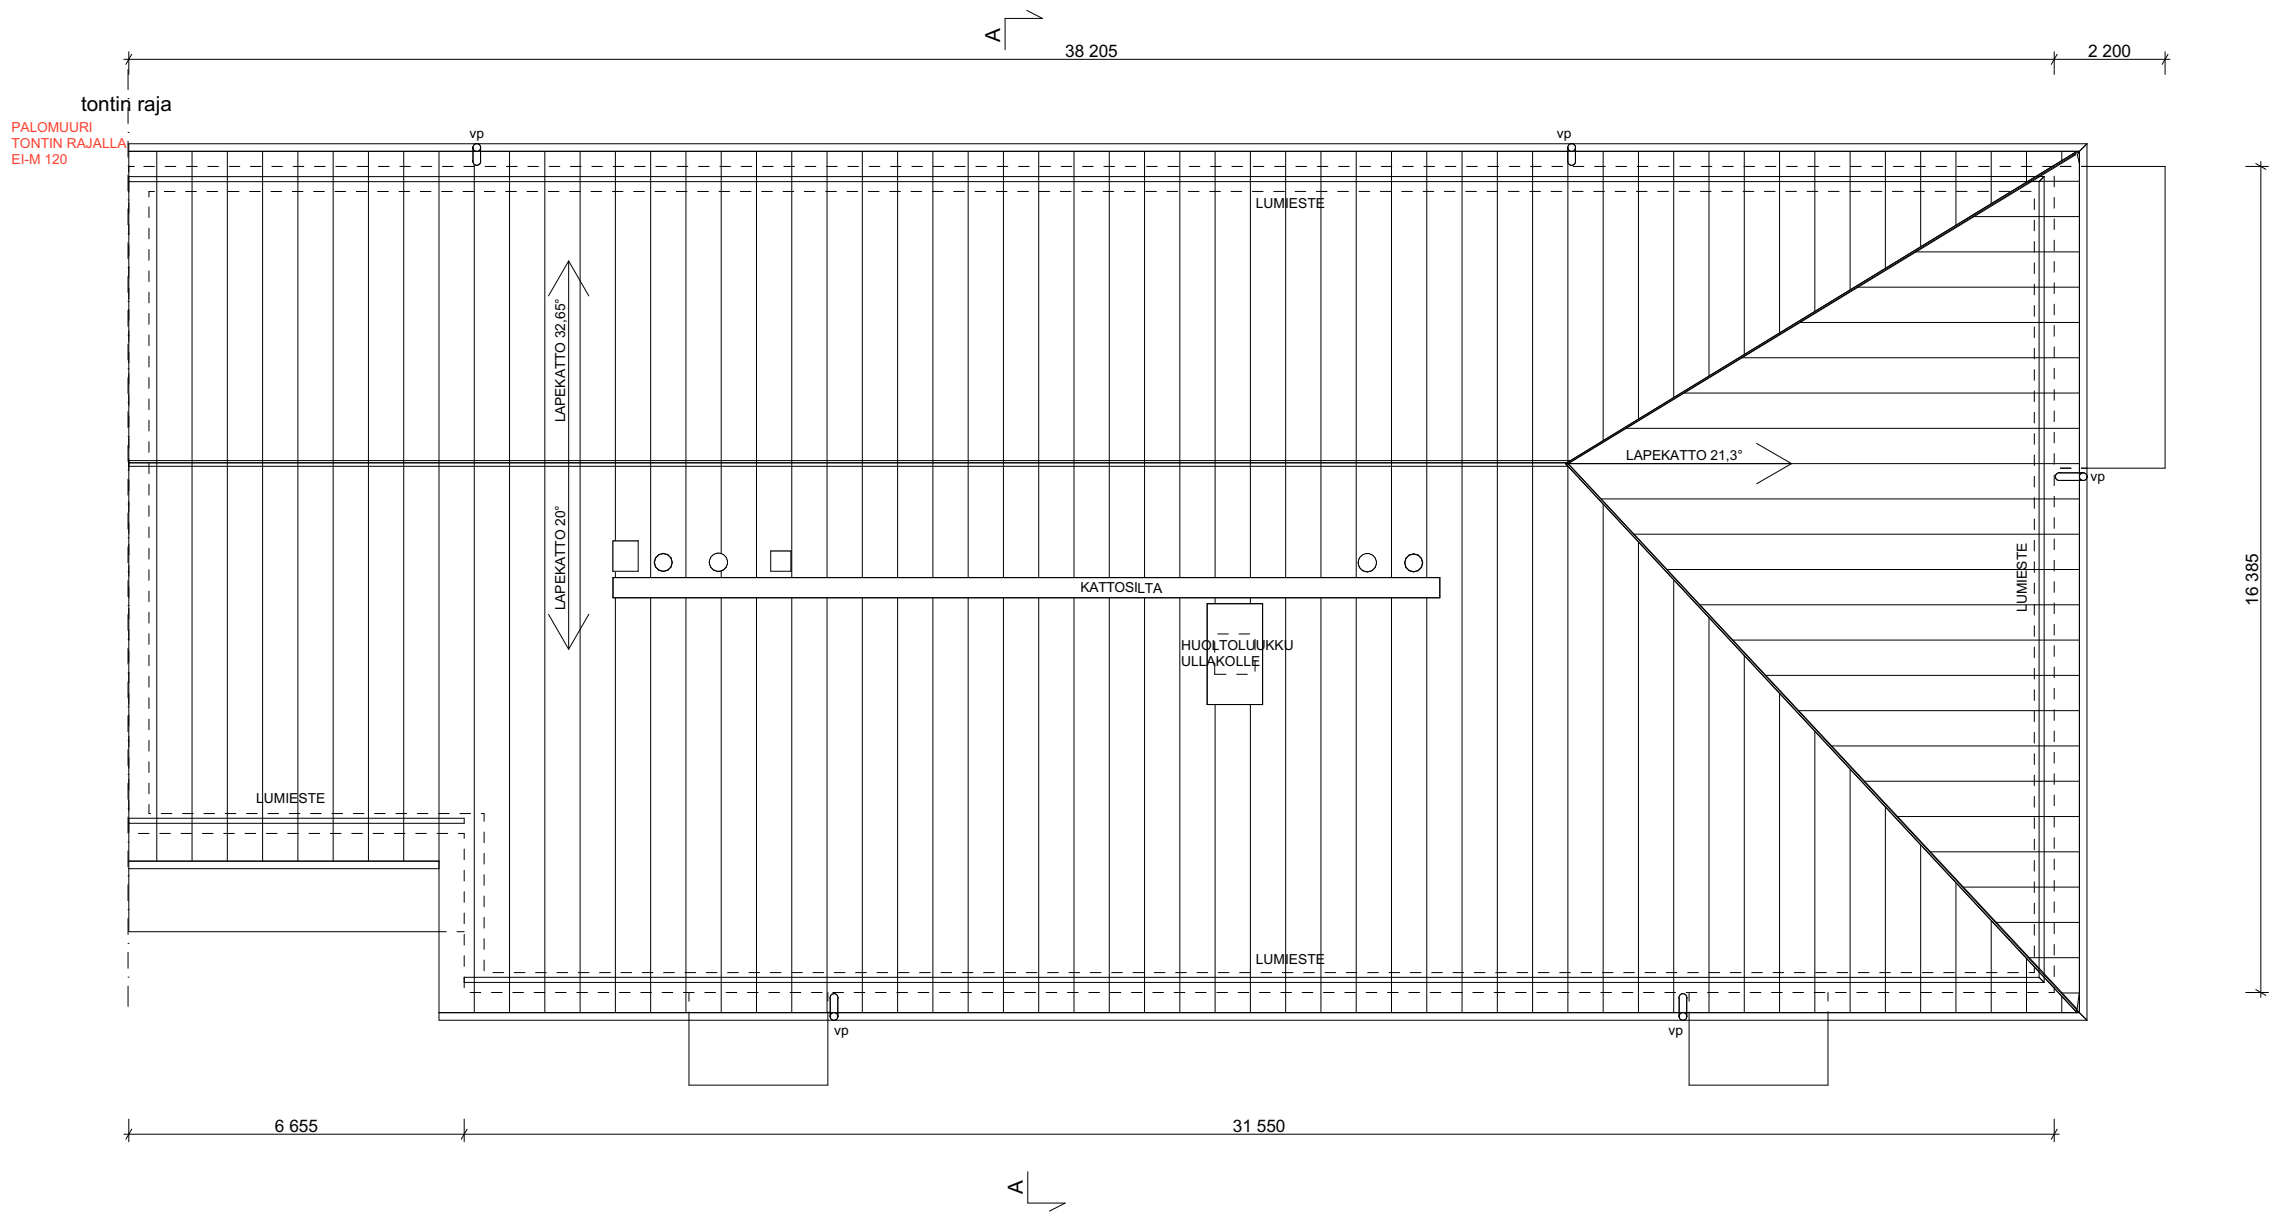

Pohja vesikatto

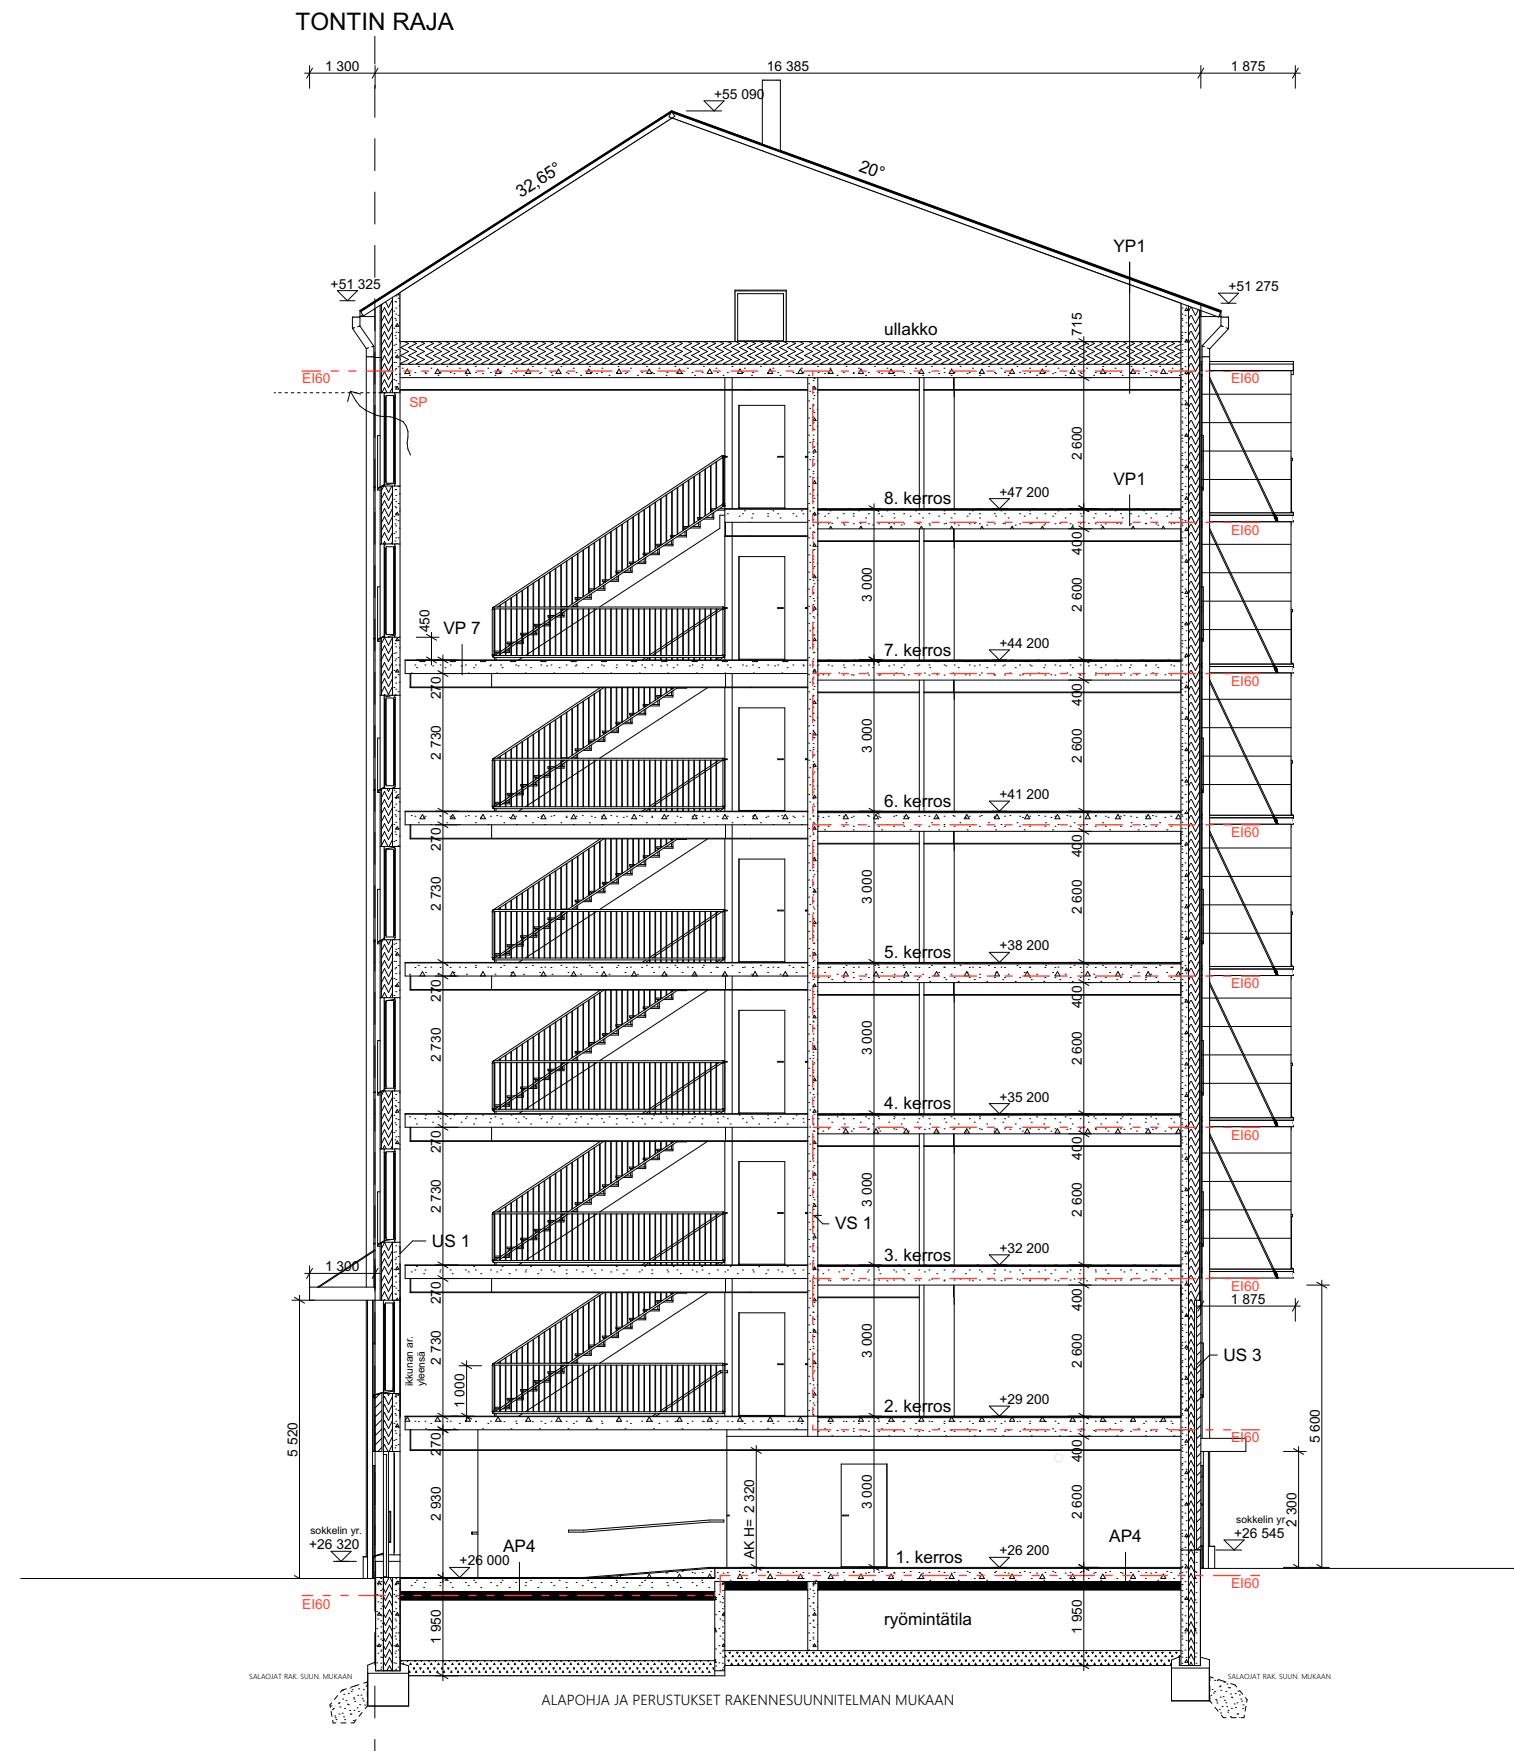

Leikkaus A-A

PERINTÖTIE 4C, 01510 VANTAA
 AS OY VANTAAN PILOTTI 52129/4
 RAJA 23.06.2020 Leikkaus 1/150 @A3
 ARKKITEHDIT HANNUNKARI & MÄKIPAJA


Julkisivumateriaalit:

- 1. Rappaus, punainen
- 2a. Tiilimuuraus, tumman harmaa
- 2b. Tiilimuuraus, vaalean harmaa
- 3. Tiililaatta parvekeseinässä, tumman harmaa
- 4. Lasikaide / parvekelasitus, kirkas lasi
- 5. Peltikasetti, vaalean harmaa
- 6. Julkisivuritilä, vaalean harmaa
- 7. Peltikatto, vaalean harmaa

Pellitykset, ikkunoiden - ja ovien alumiiniosat, ulkoilmapäätelaitteiden(ilmanvaihto) näkyvät osat, katolla olevat raitis - jäteilmakatokset, räystääs- ja vesipellit ja parvekekaiteiden ja katosten rungot: metallinkiiltoharmaa

Näkyvät parvekepielet ja -laattojen otsapinnat yleensä: maalattu betoni, keskiharmaa

Parveketaustat: 1-2 krs. tiilimuuraus julkisivun sävyyn, 3-8 krs. rappaus julkisivun sävyyn,

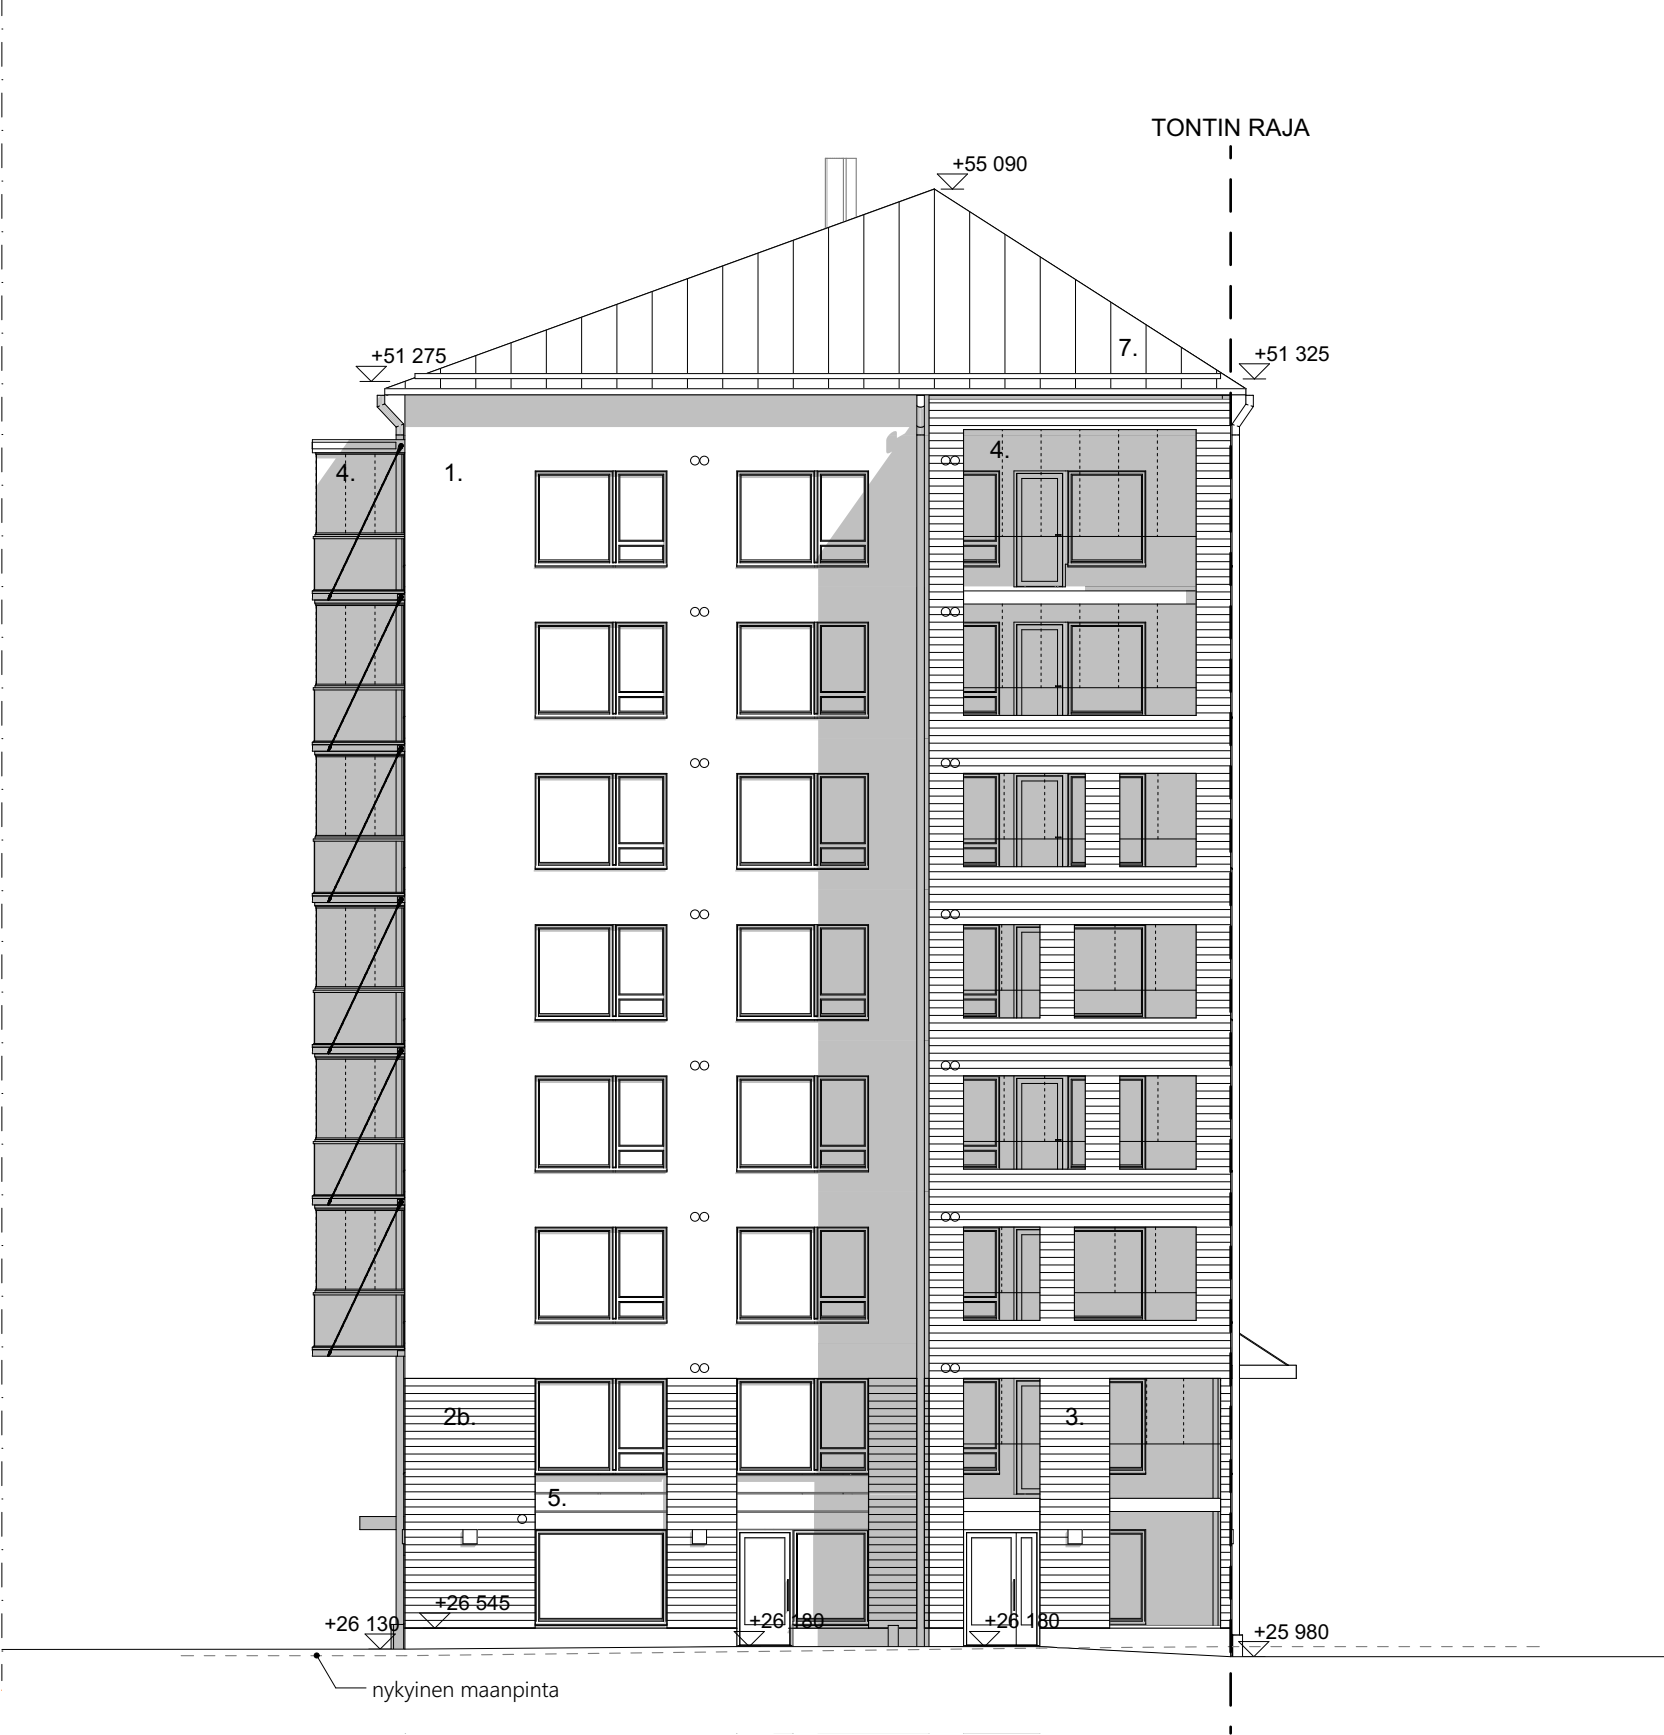

JULKISIVU ITÄÄN

PERINTÖTIE 4C, 01510 VANTAA
AS OY VANTAAN PILOTTI 52129/4
RAJA 23.06.2020 Julkisivu 1/150 @A3
ARKKITEHDIT HANNUNKARI & MÄKIPAJA

Julkisivumateriaalit:

- 1. Rappaus, punainen
- 2a. Tiilimuuraus, tumman harmaa
- 2b. Tiilimuuraus, vaalean harmaa
- 3. Tiililaatta parvekeseinässä, tumman harmaa
- 4. Lasikaide / parvekelasitus, kirkas lasi
- 5. Peltikasetti, vaalean harmaa
- 6. Julkisivuritiä, vaalean harmaa
- 7. Peltikatto, vaalean harmaa

Pellitykset, ikkunoiden - ja ovien alumiiniosat, ulkoilmapäätelaitteiden(ilmanvaihto) näkyvät osat, katolla olevat raitis - jäteilmakatokset, räystääs- ja vesipellit ja parvekekaiteiden ja katosten rungot: metallinkiiltoharmaa

Näkyvät parvekepielet ja -laattojen otsapinnat yleensä: maalattu betoni, keskiharmaa

Parveketaustat: 1-2 krs. tiilimuuraus julkisivun sävyyn, 3-8 krs. rappaus julkisivun sävyyn,



JULKISIVU ETELÄÄN

PERINTÖTIE 4C, 01510 VANTAA
AS OY VANTAAN PILOTTI 52129/4
RAJA 23.06.2020 Julkisivu 1/150 @A3
ARKKITEHDIT HANNUNKARI & MÄKIPAJA


Julkisivumateriaalit:

- 1. Rappaus, punainen
- 2a. Tiilimuuraus, tumman harmaa
- 2b. Tiilimuuraus, vaalean harmaa
- 3. Tiililaatta parvekeseinässä / ulkoseinässä, tumman harmaa
- 4. Lasikaide / parvekelasitus, kirkas lasi
- 5. Peltikasetti, vaalean harmaa
- 6. Julkisivuritilä, vaalean harmaa
- 7. Peltikatto, vaalean harmaa

Pellitykset, ikkunoiden - ja ovien alumiiniosat, ulkoilmapäätelaitteiden(ilmanvaihto) näkyvät osat, katolla olevat raitis - jäteilmakatokset, räystääs- ja vesipellit ja parvekekaiteiden ja katosten rungot: metallinkiiltoharmaa

Näkyvät parvekepielet ja -laattojen otsapinnat yleensä: maalattu betoni, keskiharmaa

Parveketaustat: 1-2 krs. tiilimuuraus julkisivun sävyyn, 3-8 krs. rappaus julkisivun sävyyn,

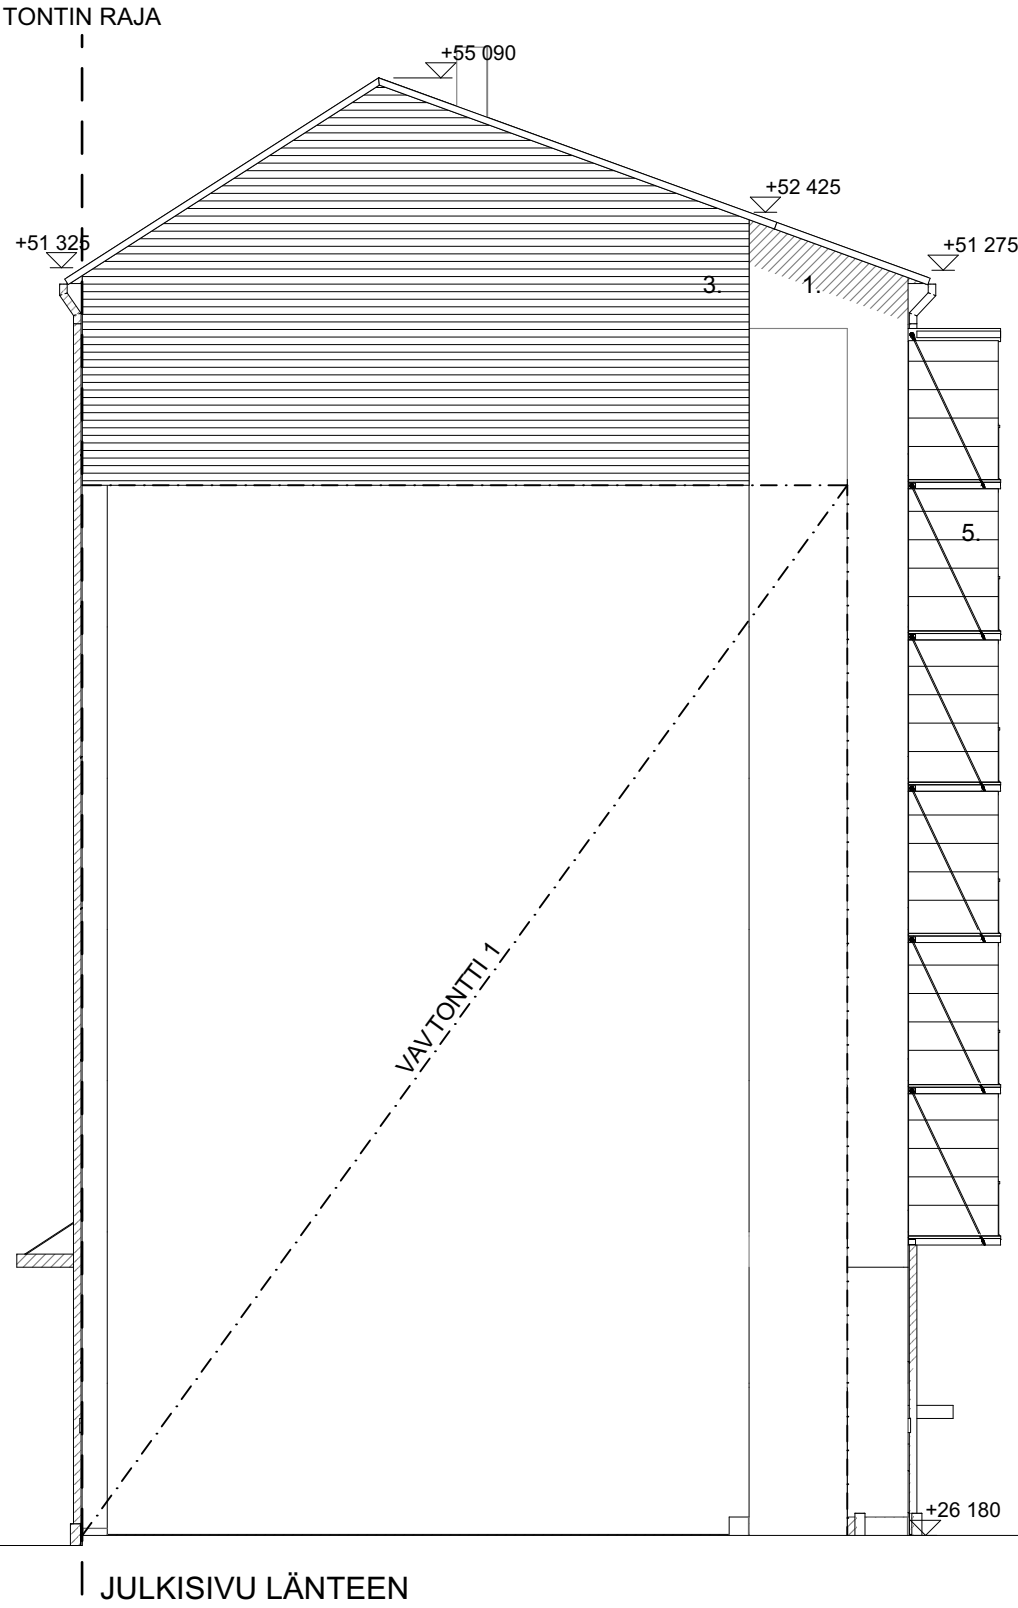

Julkisivumateriaalit:

- 1. Rappaus, punainen
- 2a. Tiilimuuraus, tumman harmaa
- 2b. Tiilimuuraus, vaalean harmaa
- 3. Tiililaatta parvekeseinässä, tumman harmaa
- 4. Lasikaide / parvekelasitus, kirkas lasi
- 5. Peltikasetti, vaalean harmaa
- 6. Julkisivuritilä, vaalean harmaa
- 7. Peltikatto, vaalean harmaa

Pellitykset, ikkunoiden - ja ovien alumiiniosat, ulkoilmapäätelaitteiden(ilmanvaihto) näkyvät osat, katolla olevat raitis - jäteilmakatokset, räystääs- ja vesipellit ja parvekekaiteiden ja katosten rungot: metallinkiiltoharmaa

Näkyvät parvekepielet ja -laattojen otsapinnat yleensä: maalattu betoni, keskiharmaa

Parveketaustat: 1-2 krs. tiilimuuraus julkisivun sävyyn, 3-8 krs. rappaus julkisivun sävyyn,



JULKISIVU POHJOISEEN

PERINTÖTIE 4C, 01510 VANTAA
AS OY VANTAAN PILOTTI 52129/4
RAJA 23.06.2020 Julkisivu 1/150 @A3
ARKKITEHDIT HANNUNKARI & MÄKIPAJA



PERINTÖTIE 4C, 01510 VANTAA
AS OY VANTAAN PILOTTI 52129/4
RAJA 23.06.2020 Näkymä aukiolta
ARKKITEHDIT HANNUNKARI & MÄKIPAJA

TON TIN RAJA

+55 090

+51 325



PILOTTI

VAV

JULKISIVU POHJOISEEN

TON TIN RAJA

+55 090


+51 325



JULKISIVU ITÄÄN



JULKISIVU ETELÄÄN

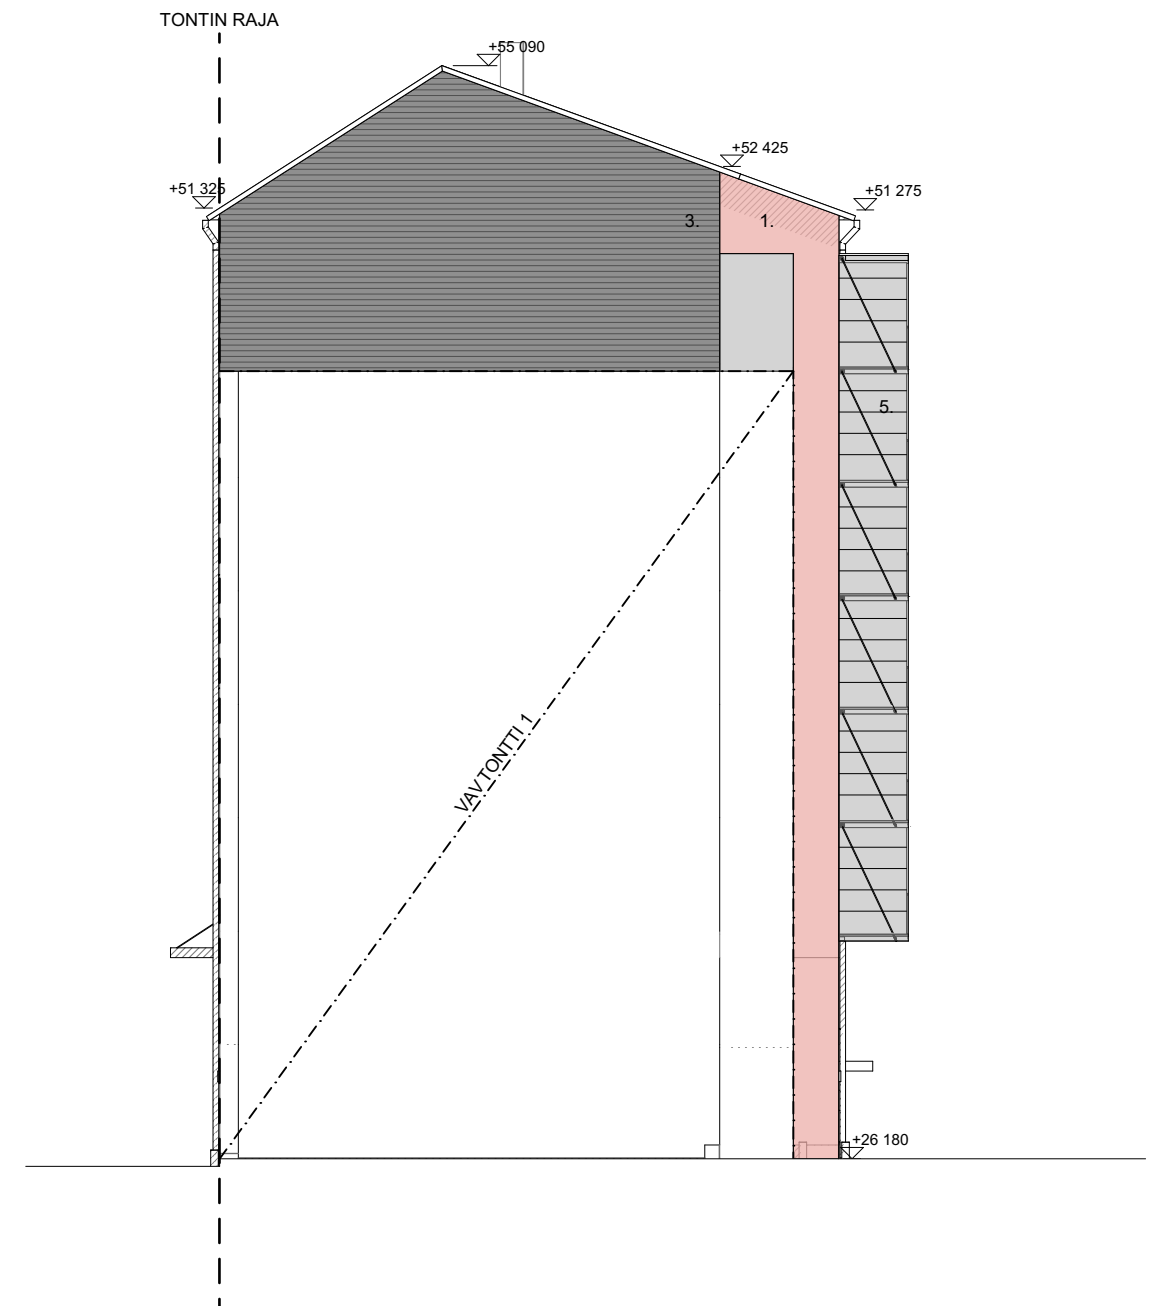

JULKISIVU LÄNTEEN