


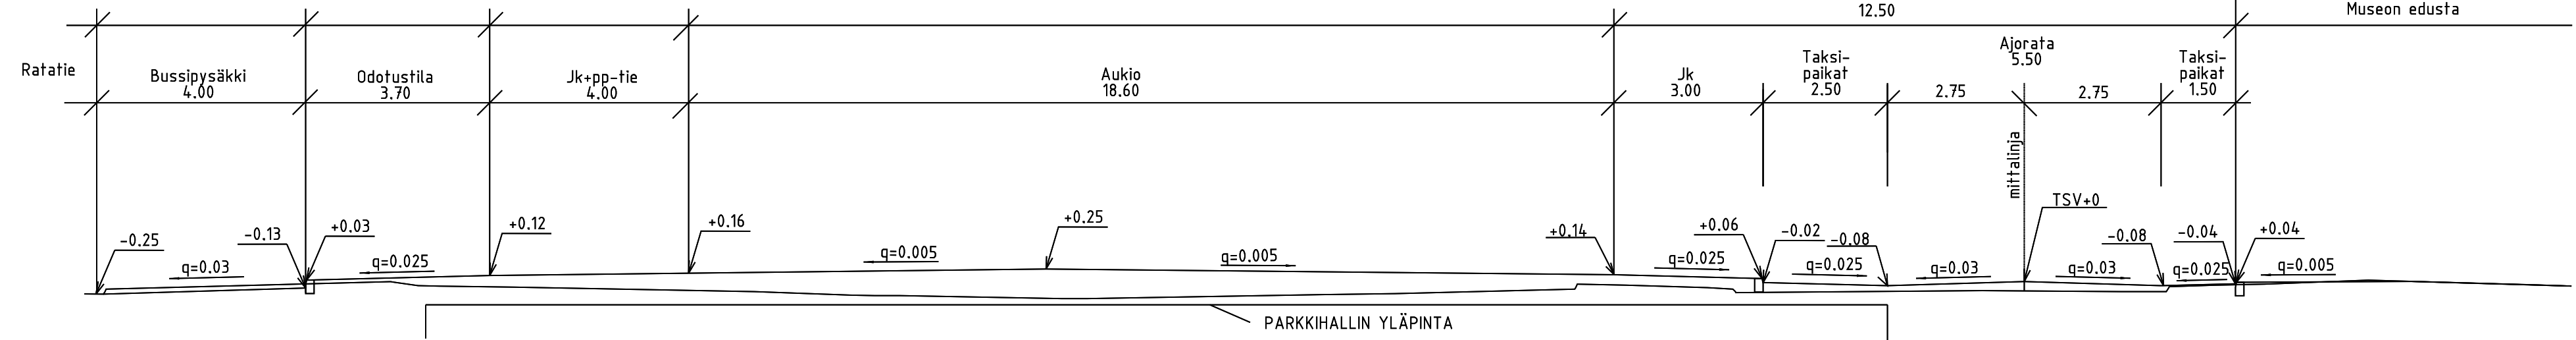


58117-1C
TYYPPIPOIKKILEIKKAUS B-B, HERTAKSENTIE 1:100



PIIRUSTUSMERKINNÄT


- Nykyinen lehtipuu
- Poistettava lehtipuu
- Istutettava lehtipuu, juuristoritilällä
- Istutettava pikkupuu (rautatieomenapuu)
- Perennat
- Köynnös
- Nurmi
- Vierpainen
- Noppakiveys
- Luonnonkiveys/laatoitus 1 (pääväri punainen)
- Luonnonkiveys/laatoitus 2 (päävärit harmaa ja musta)
- Kivituhka
- Kiviraidat / istutusten rajaus
- Asfaltti
- Kenttäkivi
- Pyöräpysäköinti (10 pp, 2/teline) ensimmäinen vaihe yht. 100 pp
- Pyöräpysäköinti (10 pp, 2/teline) tilavaus yht. 100 pp
- Uusi alta / kaide
- Penkki
- Yhteisöpenkki
- Nykyinen säilyvä valaisinylväs
- Uusi valaisinylväs / puuvalaisin
- Lipputanko (poistettava)
- Uusi lipputanko
- Muistomerkki
- Hotellin parkkihalli
- Suunnittelualueen raja

TYYPPIPOIKKILEIKKAUS C-C, HERTAKSENTIE 1:100

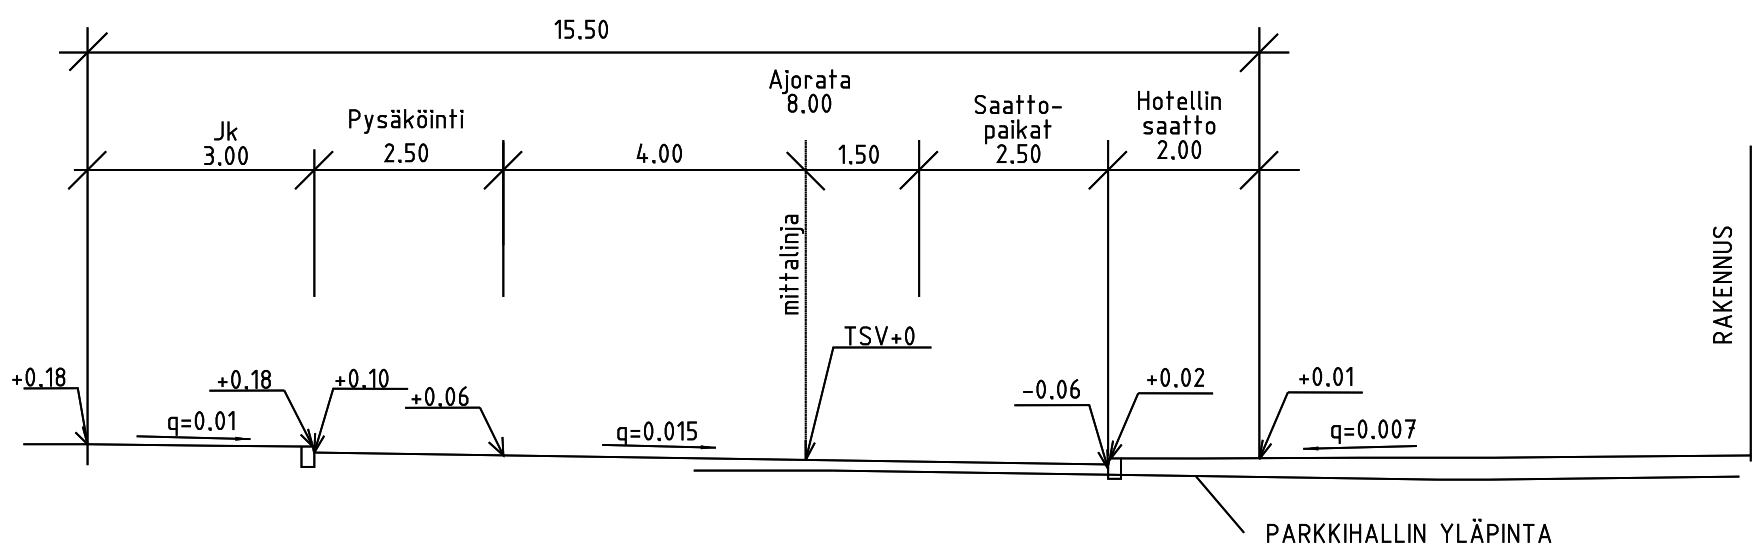

Tyypipoikkileikkaukset A-A ja D-D esitetty piirustuksessa 58117-3.

- Suunniteltu hulevesiviemäri
- Nykyinen hulevesiviemäri
- Suunniteltu jätevesiputki ja -kaivo
- Nykyinen jätevesi
- Suunniteltu vesijohto
- Nykyinen vesijohto

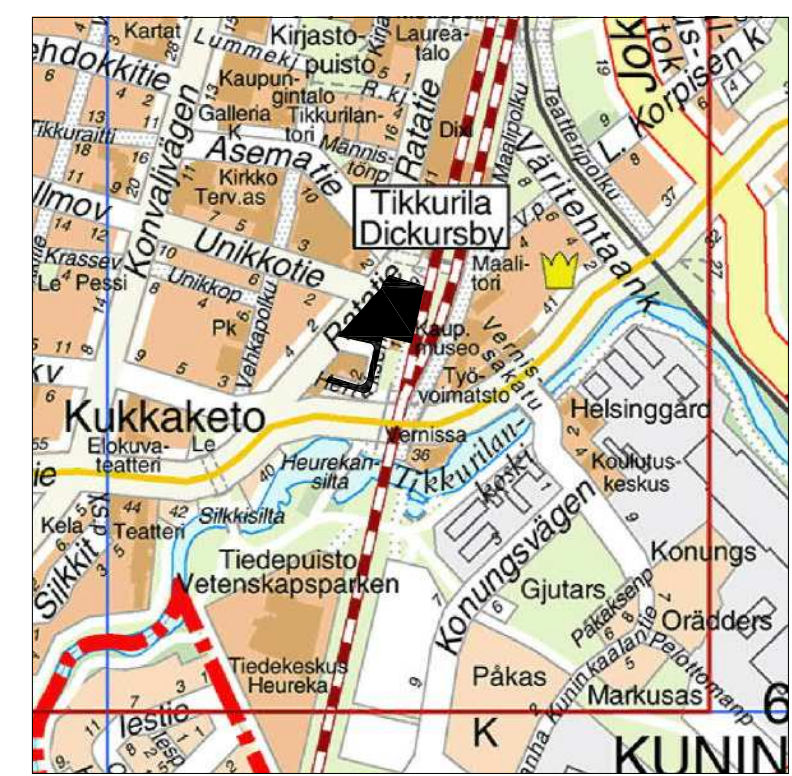

 VANTAAN KAUPUNKI KUNTATEKNIIKAN KESKUS		Hyv. Tark. Suunn. 30.6.2020 Olli Lappalainen	
61	TIKKURILA CARL ALBERT EDELFELTIN AUKIO, HERTAKSENTIE JA RATATIE ITÄREUNA VÄLILLÄ HERTAKSENTIE - UNIKKOTIE KATUSUUNNITELMA	Mittakaava 1:500 Koord.järj. ETRS-GK25 Korkeusjärj. N2000	Liitt. piir.nro 58116-1, 58116-2, 58116-3, 58117-3, 58118-1, 58119-1
209	HALLINNOLLISET KATUSUUNNITELMAT	Hyv.	Hyv.
			Piir.nro 58117-1
GEOTEK- NIIKKA	Tark.	 30.6.2020 Suunn. 30.6.2020	Tark. H.Keskinen Suunn. M.Ahola