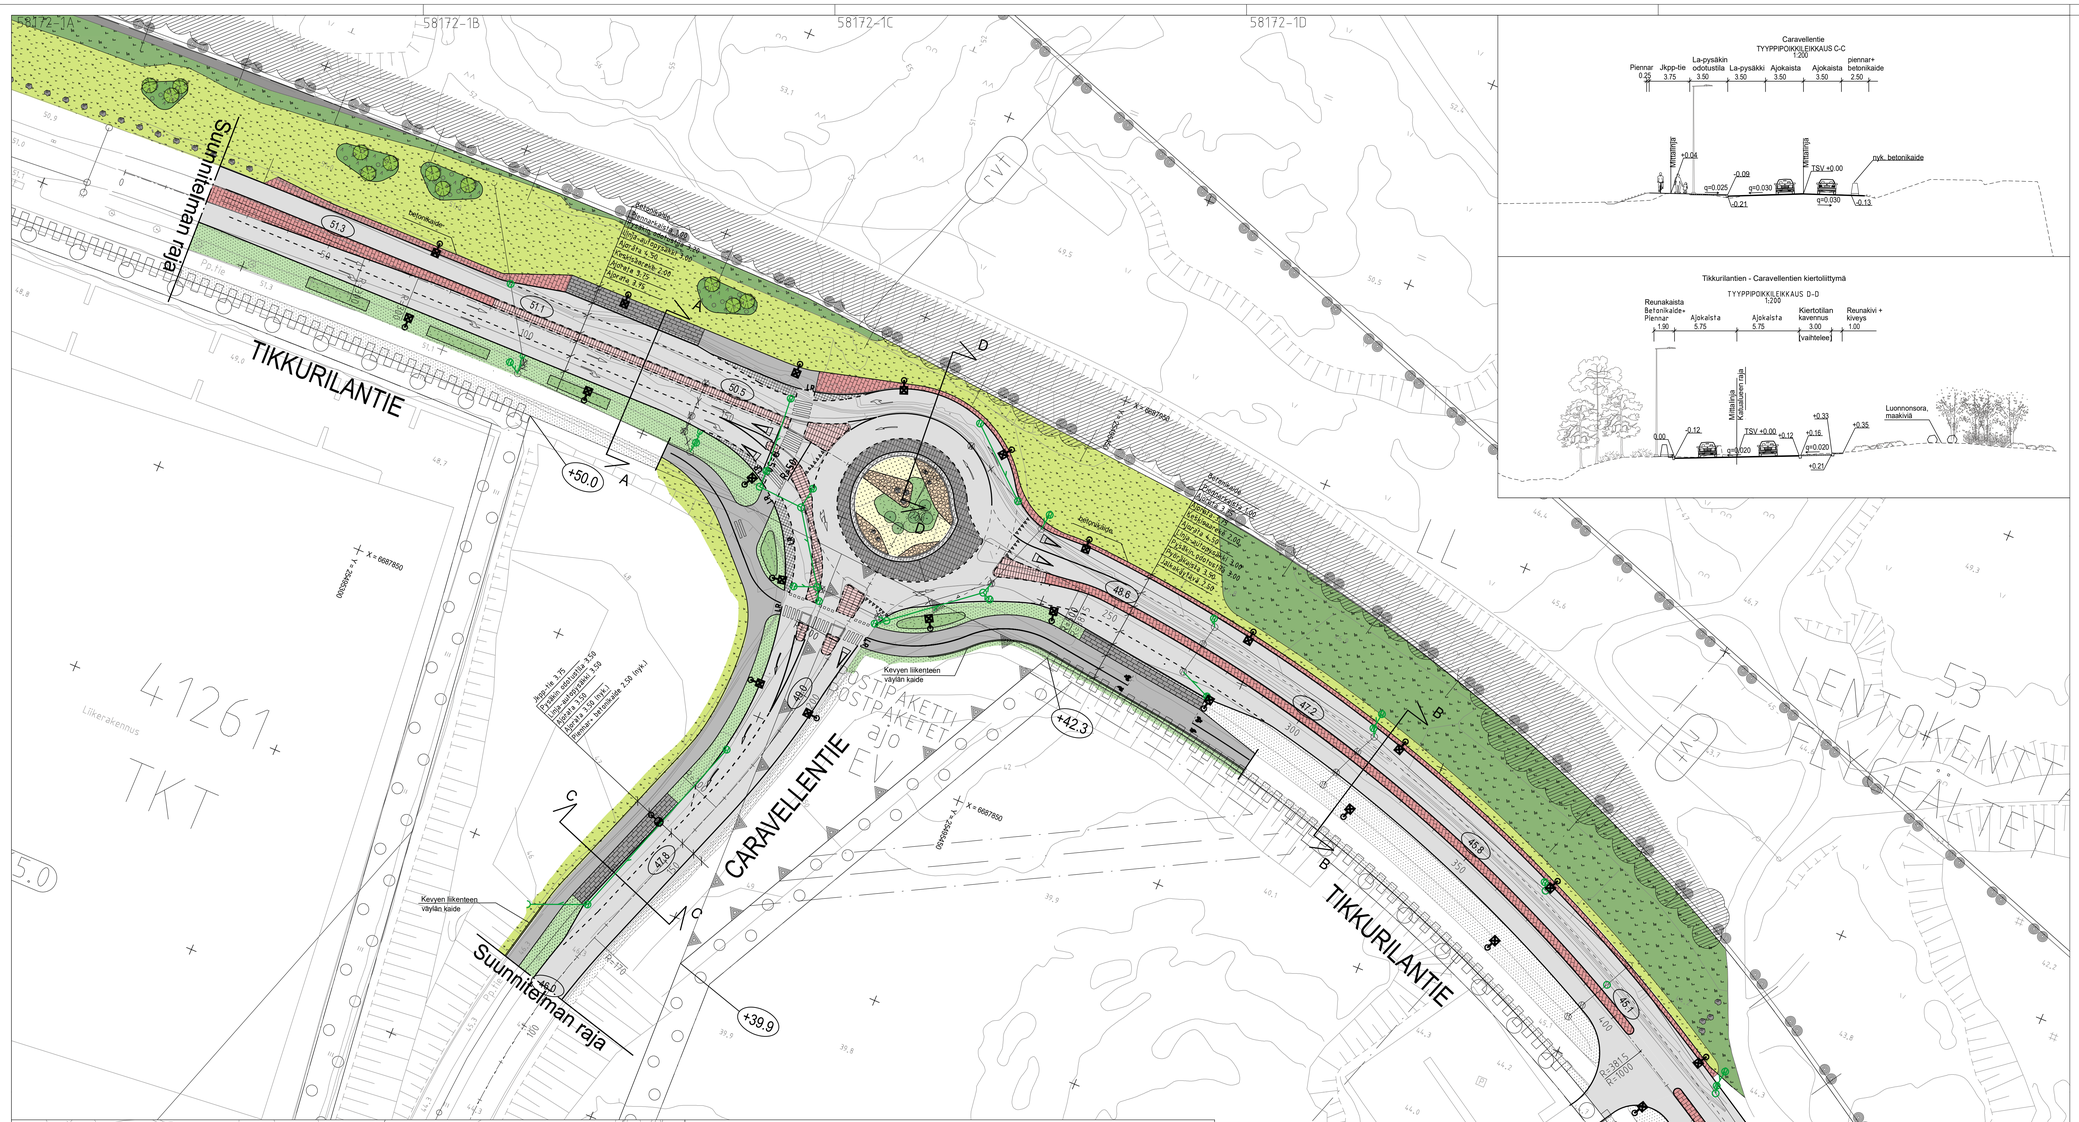

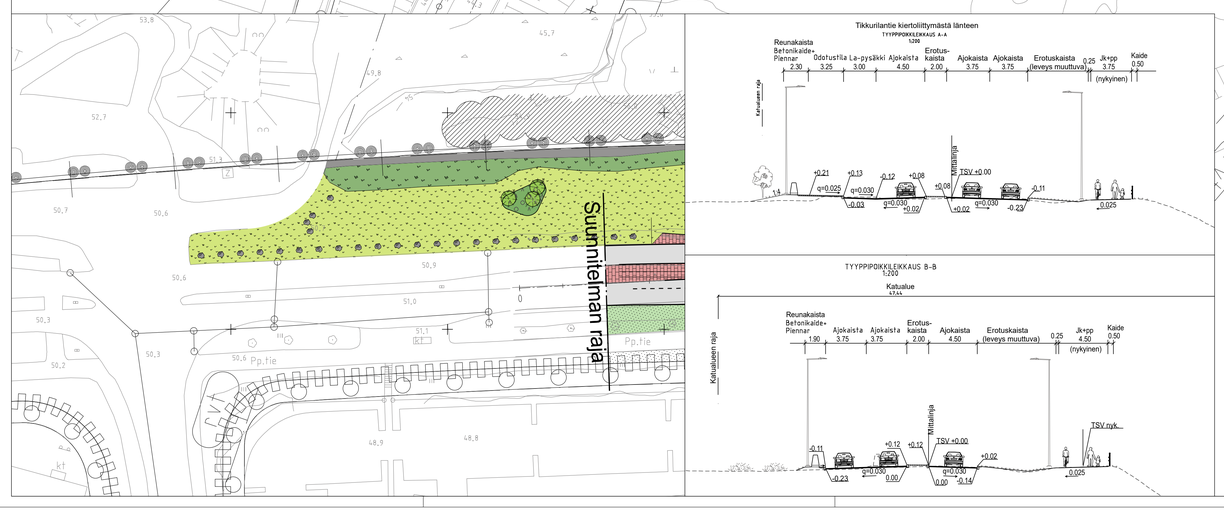

PIIRUSTUSMERKINNÄT

- Ajorata, asfaltti
- Jk+Pp, asfaltti
- Betonikivi, musta/valkoinen
- Betonikivi, punainen
- Luonnonkiveys, yliajettava, harmaa
- Luonnonkiveys, yliajettava, punainen/ musta
- Nurmi
- Monimuotoinen perennaistutus
- Lehtipensas, matala
- Puumainen yksittäispensas, korkea
  Osia kiertosaarekkeen istutusalheesta kohdevalaistaan
- Istutettava havupuu
- Kuiva niitty / aluskasvillisuus
- Sekametsilys
- Luonnonsora
- Säilytettävä, alueelle vaklintunut kasvillisuus
- Nykyinen metsänreuna
- Luonnonreunatuki, V220, harmaa
- LR — Luiskattu luonnonreunatuki, LR harmaa
- Hulevesiviemäri ja hulevesikaivo/kitakaivo
- Ajoratamaalaus, ajokaistanuolet
- Ajoratamaalaus, jalankululle tarkoitettu tienosa
- Ajoratamaalaus, pyörätie
- Maakivi
- 9.9 — Likimääräinen kadun korkeusasema
- +9.9 — Likim. nykyinen maanpinnan korkeusasema
- Valaisinpylväs

VANTAAN KAUPUNKI KUNTATEKNIIKAN KESKUS	3.12.2019	Hyv. Tark. Mikko Kettunen Suunn.	
41 VIINIKKALA TIKKURILANTIE CARAVELLENTIEN LIITTYMÄ KATUSUUNNITELMA		Mittakaava 1:500, 1:200	Koord.järj. ETRS-GK25 Korkeusjärj. N2000
		Liit.pir.nro 00000-00000	
209 KATUSUUNNITELMAT	Hyv.	Hyv.	
		Pir. n:o	58172-1
GEOTEK-NIIKKA Tark. XXX	WSP Finland Oy	2.12.2019 Tark. H. Leskinen 2.12.2019 Suunn. J. Lindroos, S. Salovaara	