

# VTA TEKNIikka OY VANTAA

TOIMISTO- JA KORJAAMORAKENNUS, UUDISRAKENNUS

RAKENNUSLUPAJAOSTON ESITTELYAINEISTO

09.06.2020








Viistoilmakuva: Vantaan kaupunki 2019



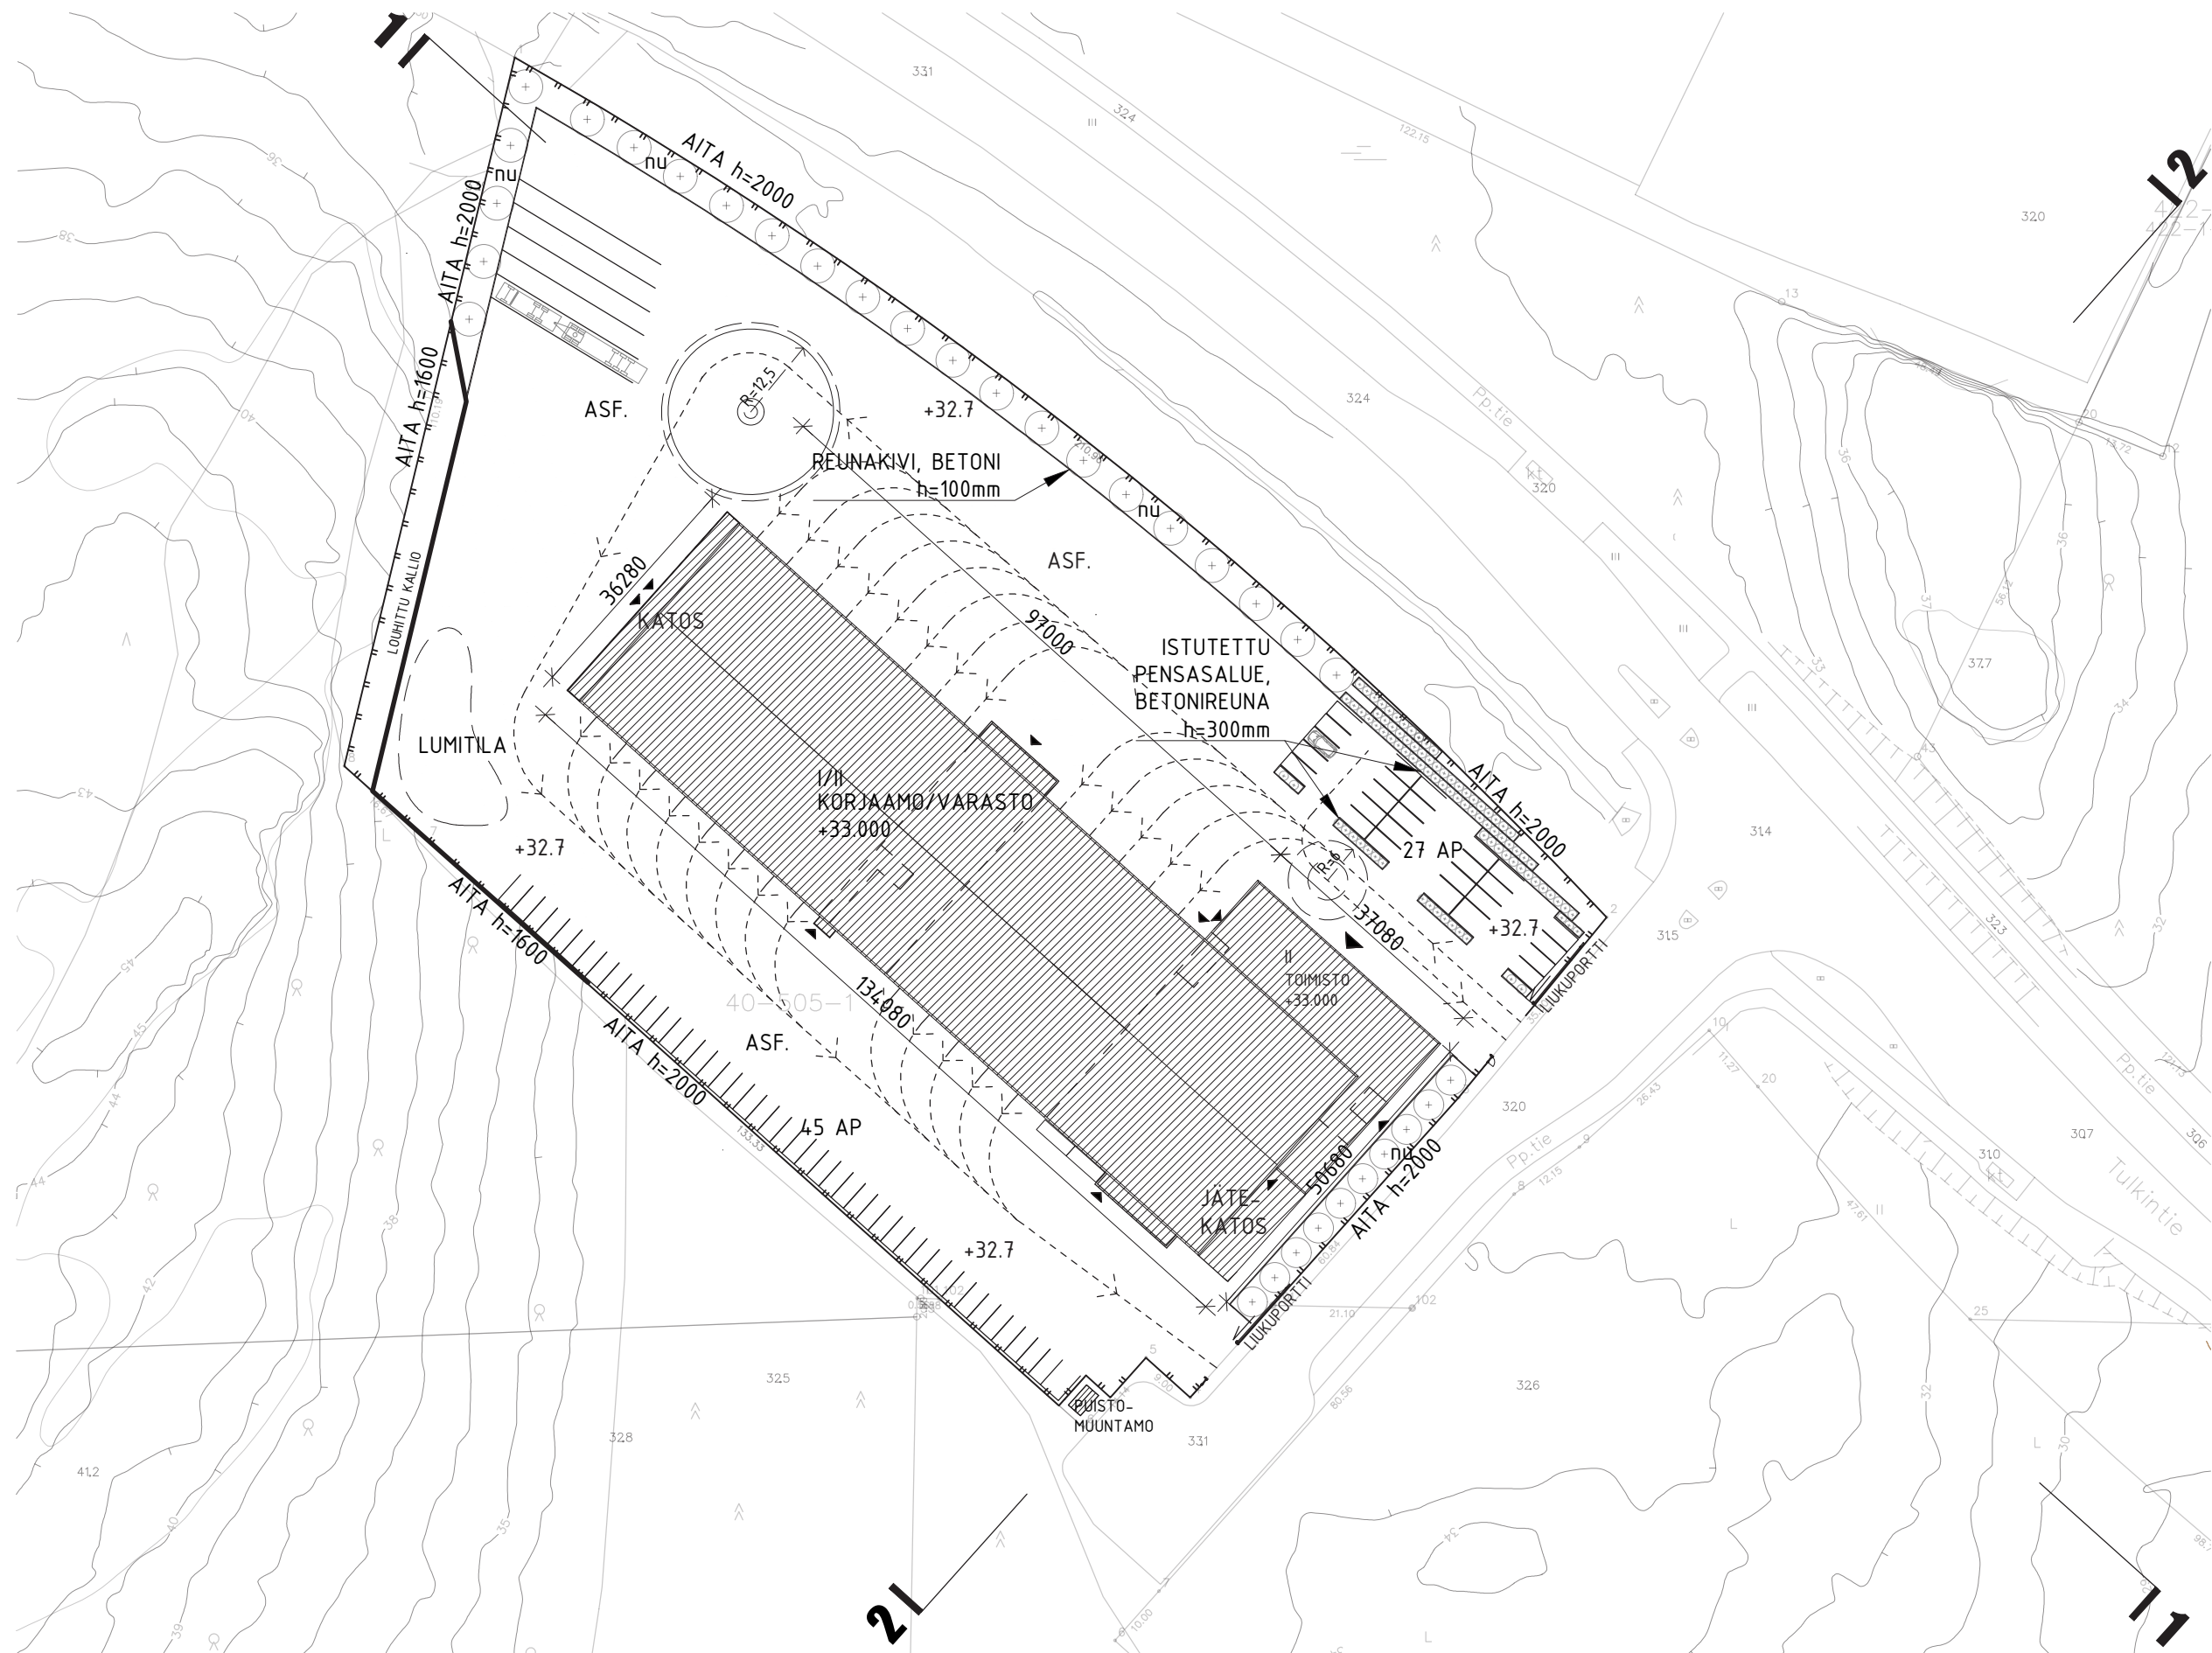












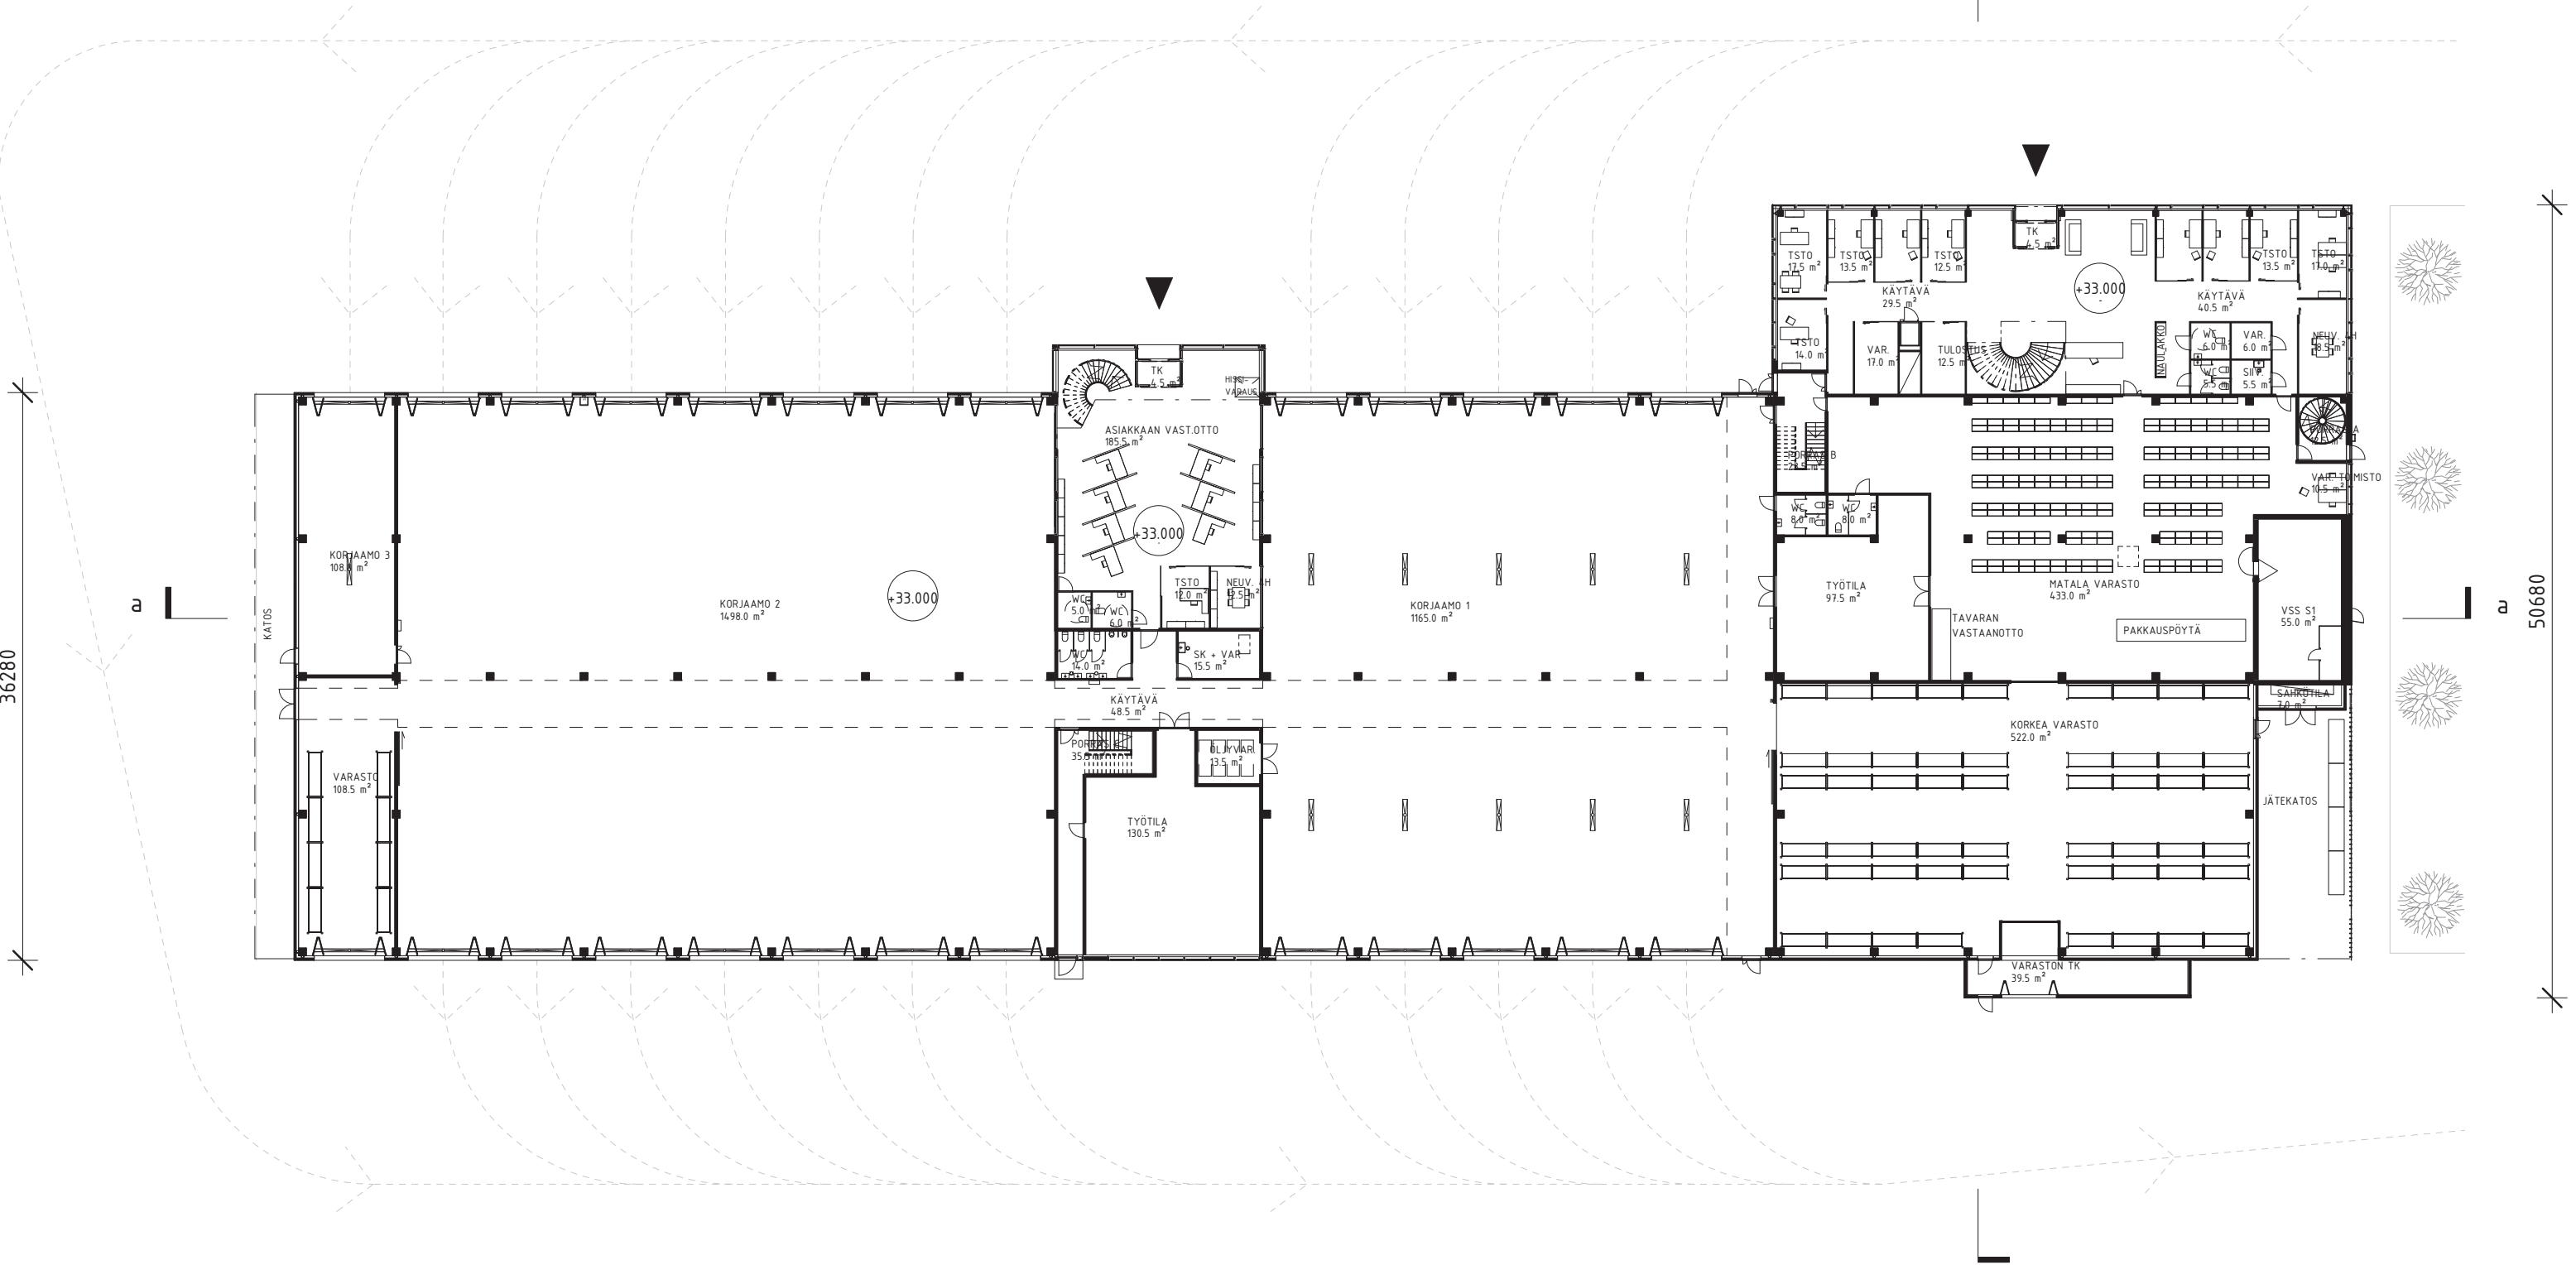






a


b

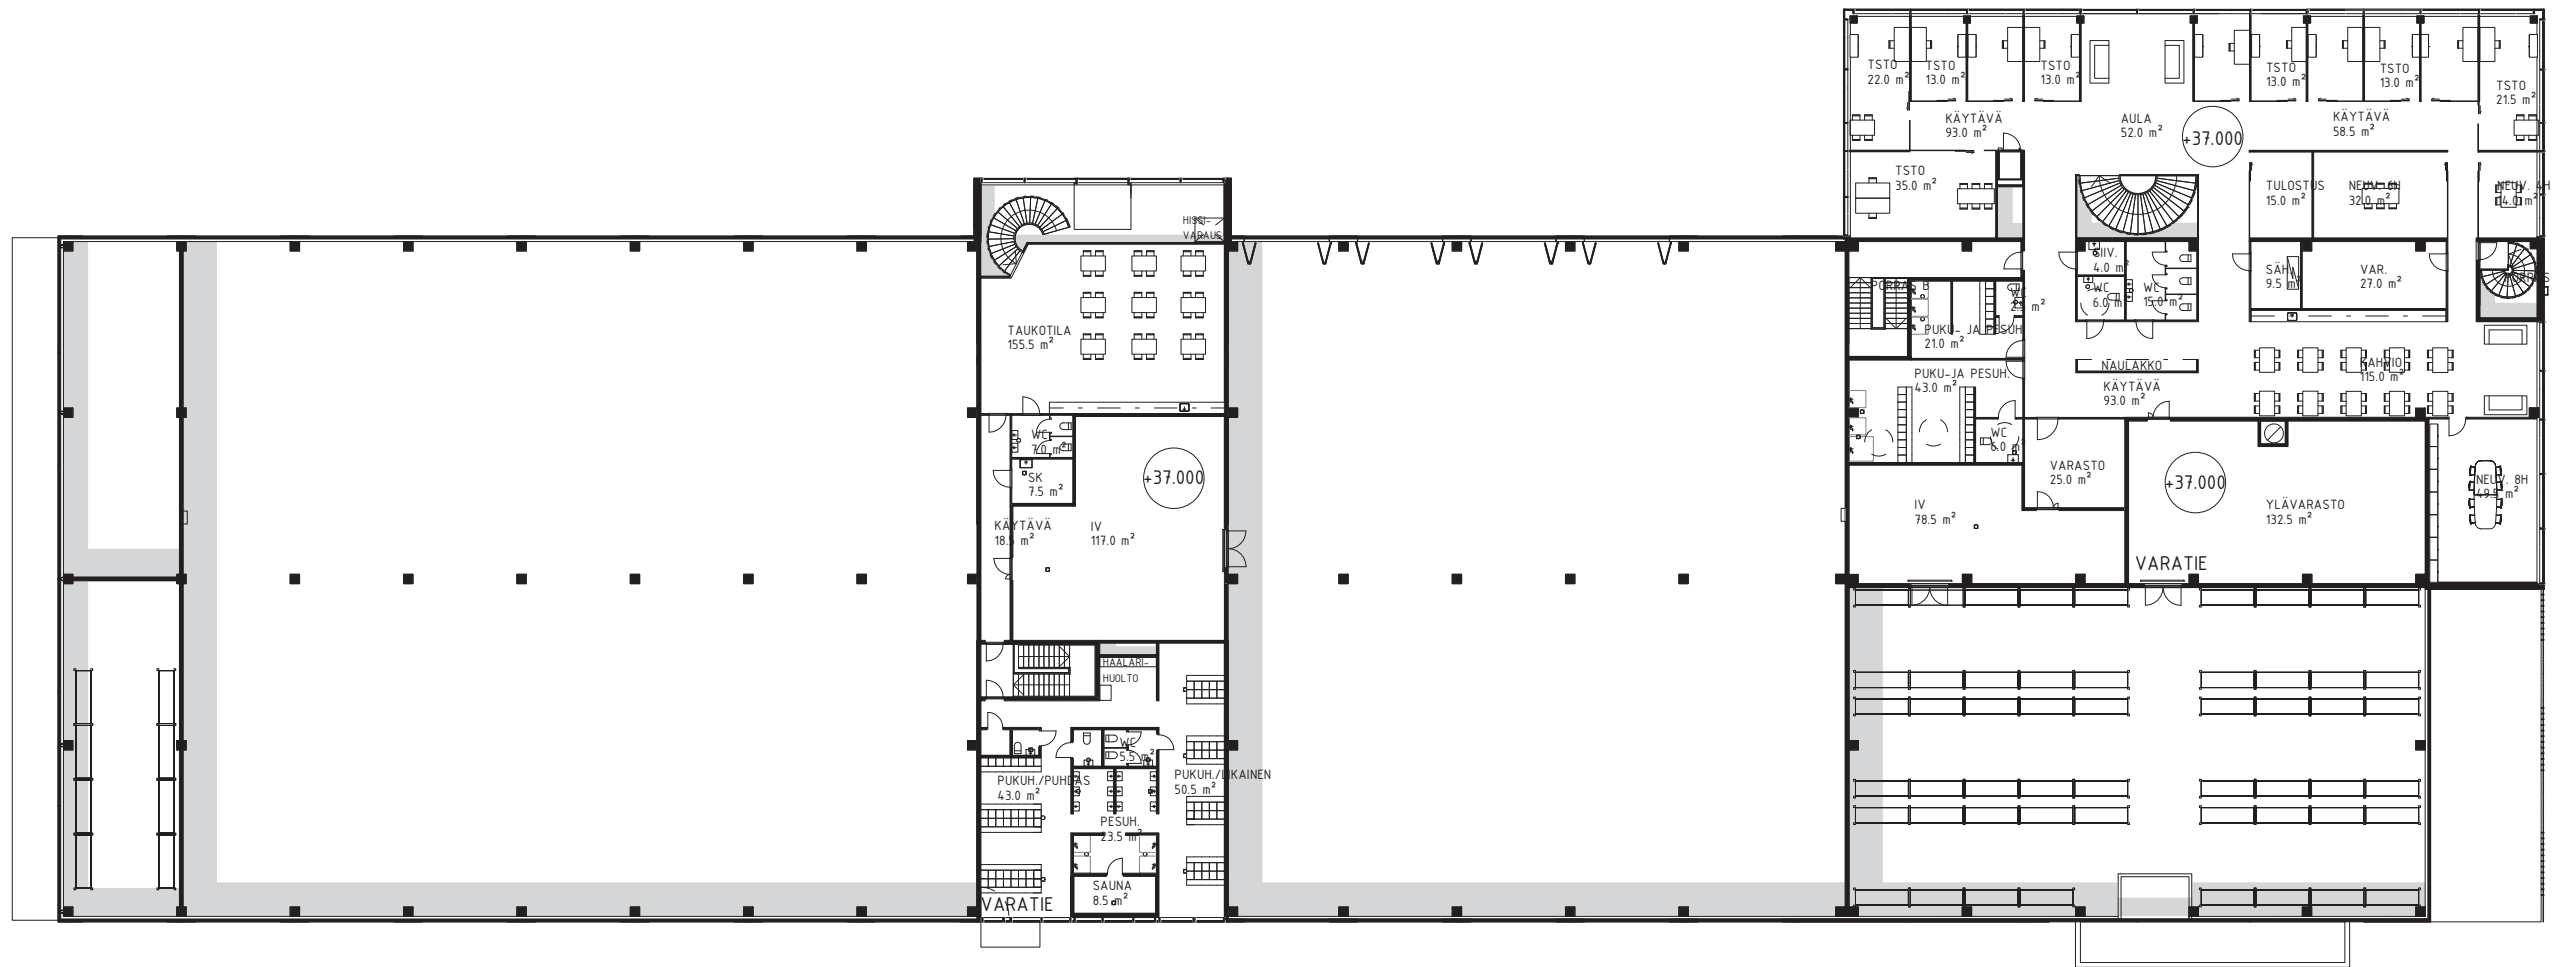


a

b



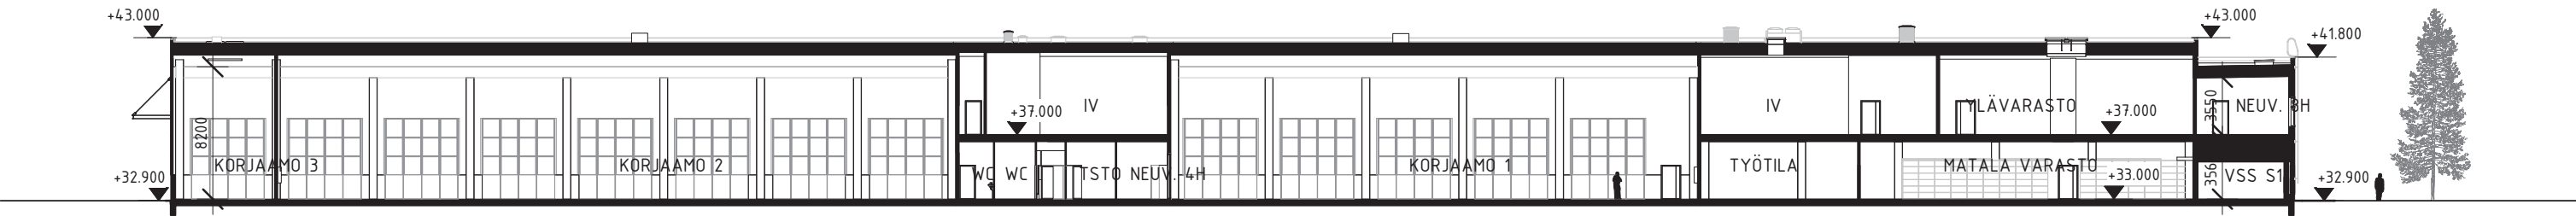


LEIKKAUS a-a 1 : 400

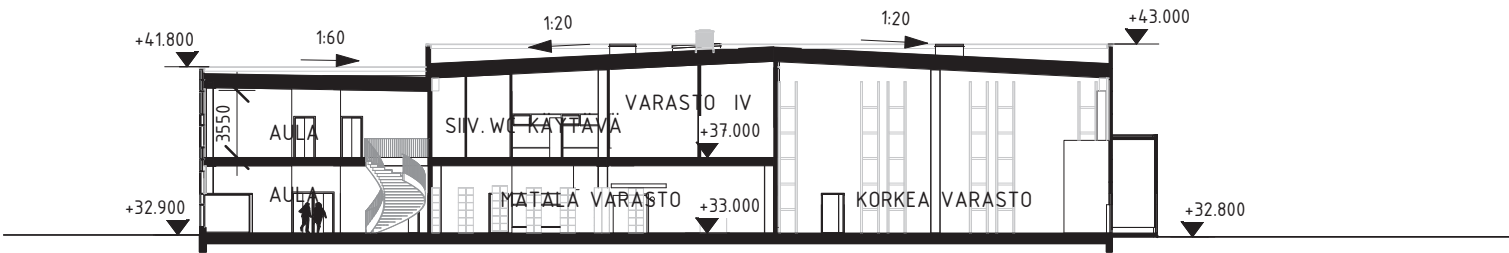


LEIKKAUS b-b 1 : 400




JULKISIVU KOILLISEEN 1 : 400

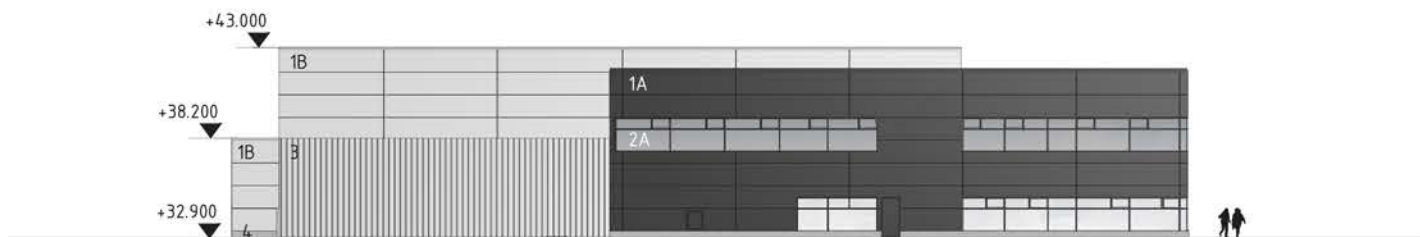

JULKISIVU KAAKKOON 1 : 400

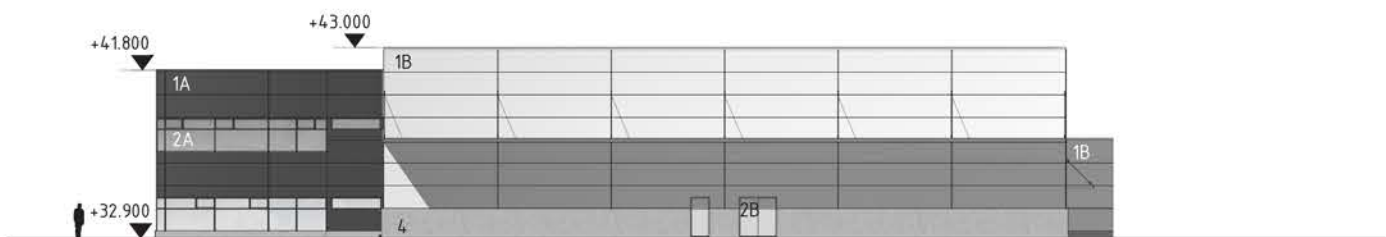


JULKISIVU LUOTEESEEN 1 : 400

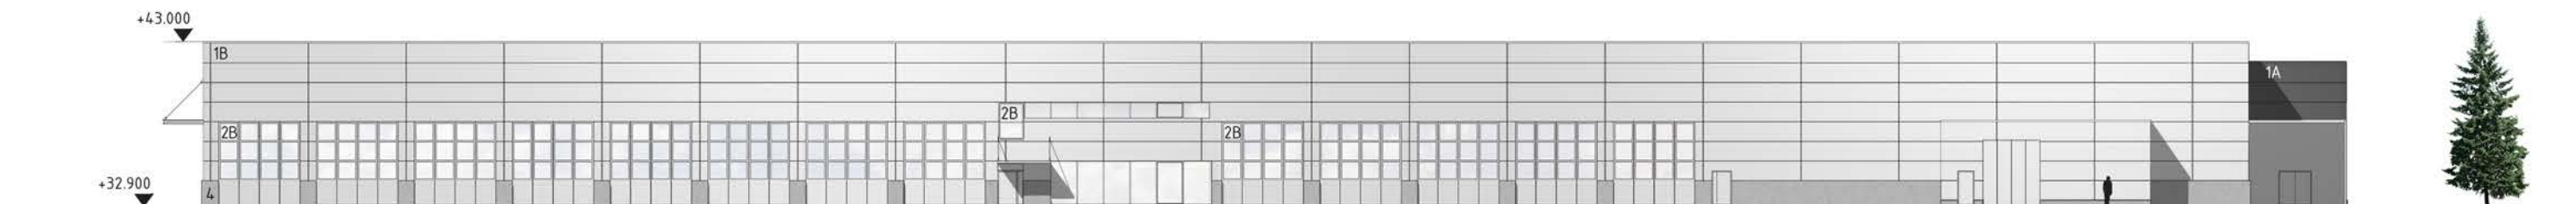

JULKISIVU LOUNAASEEN 1 : 400

| JULKISIVUJEN MATERIAALIT JA VÄRIT: |                          |                         |
|------------------------------------|--------------------------|-------------------------|
| 1.                                 | METALLISANDWICHELEMENTTI | 1A) TUMMAN HARMAA RR23  |
|                                    |                          | 1B) VAALEAN HARMAA RR21 |
| 2.                                 | IKKUNAPROFIILIT JA OVET  | 2A) TUMMAN HARMAA RR23  |
|                                    |                          | 2B) VAALEAN HARMAA RR21 |
| 3.                                 | METALLISÄLEIKKÖ          | VAALEAN HARMAA          |
| 4.                                 | BETONI                   | HARMAA                  |



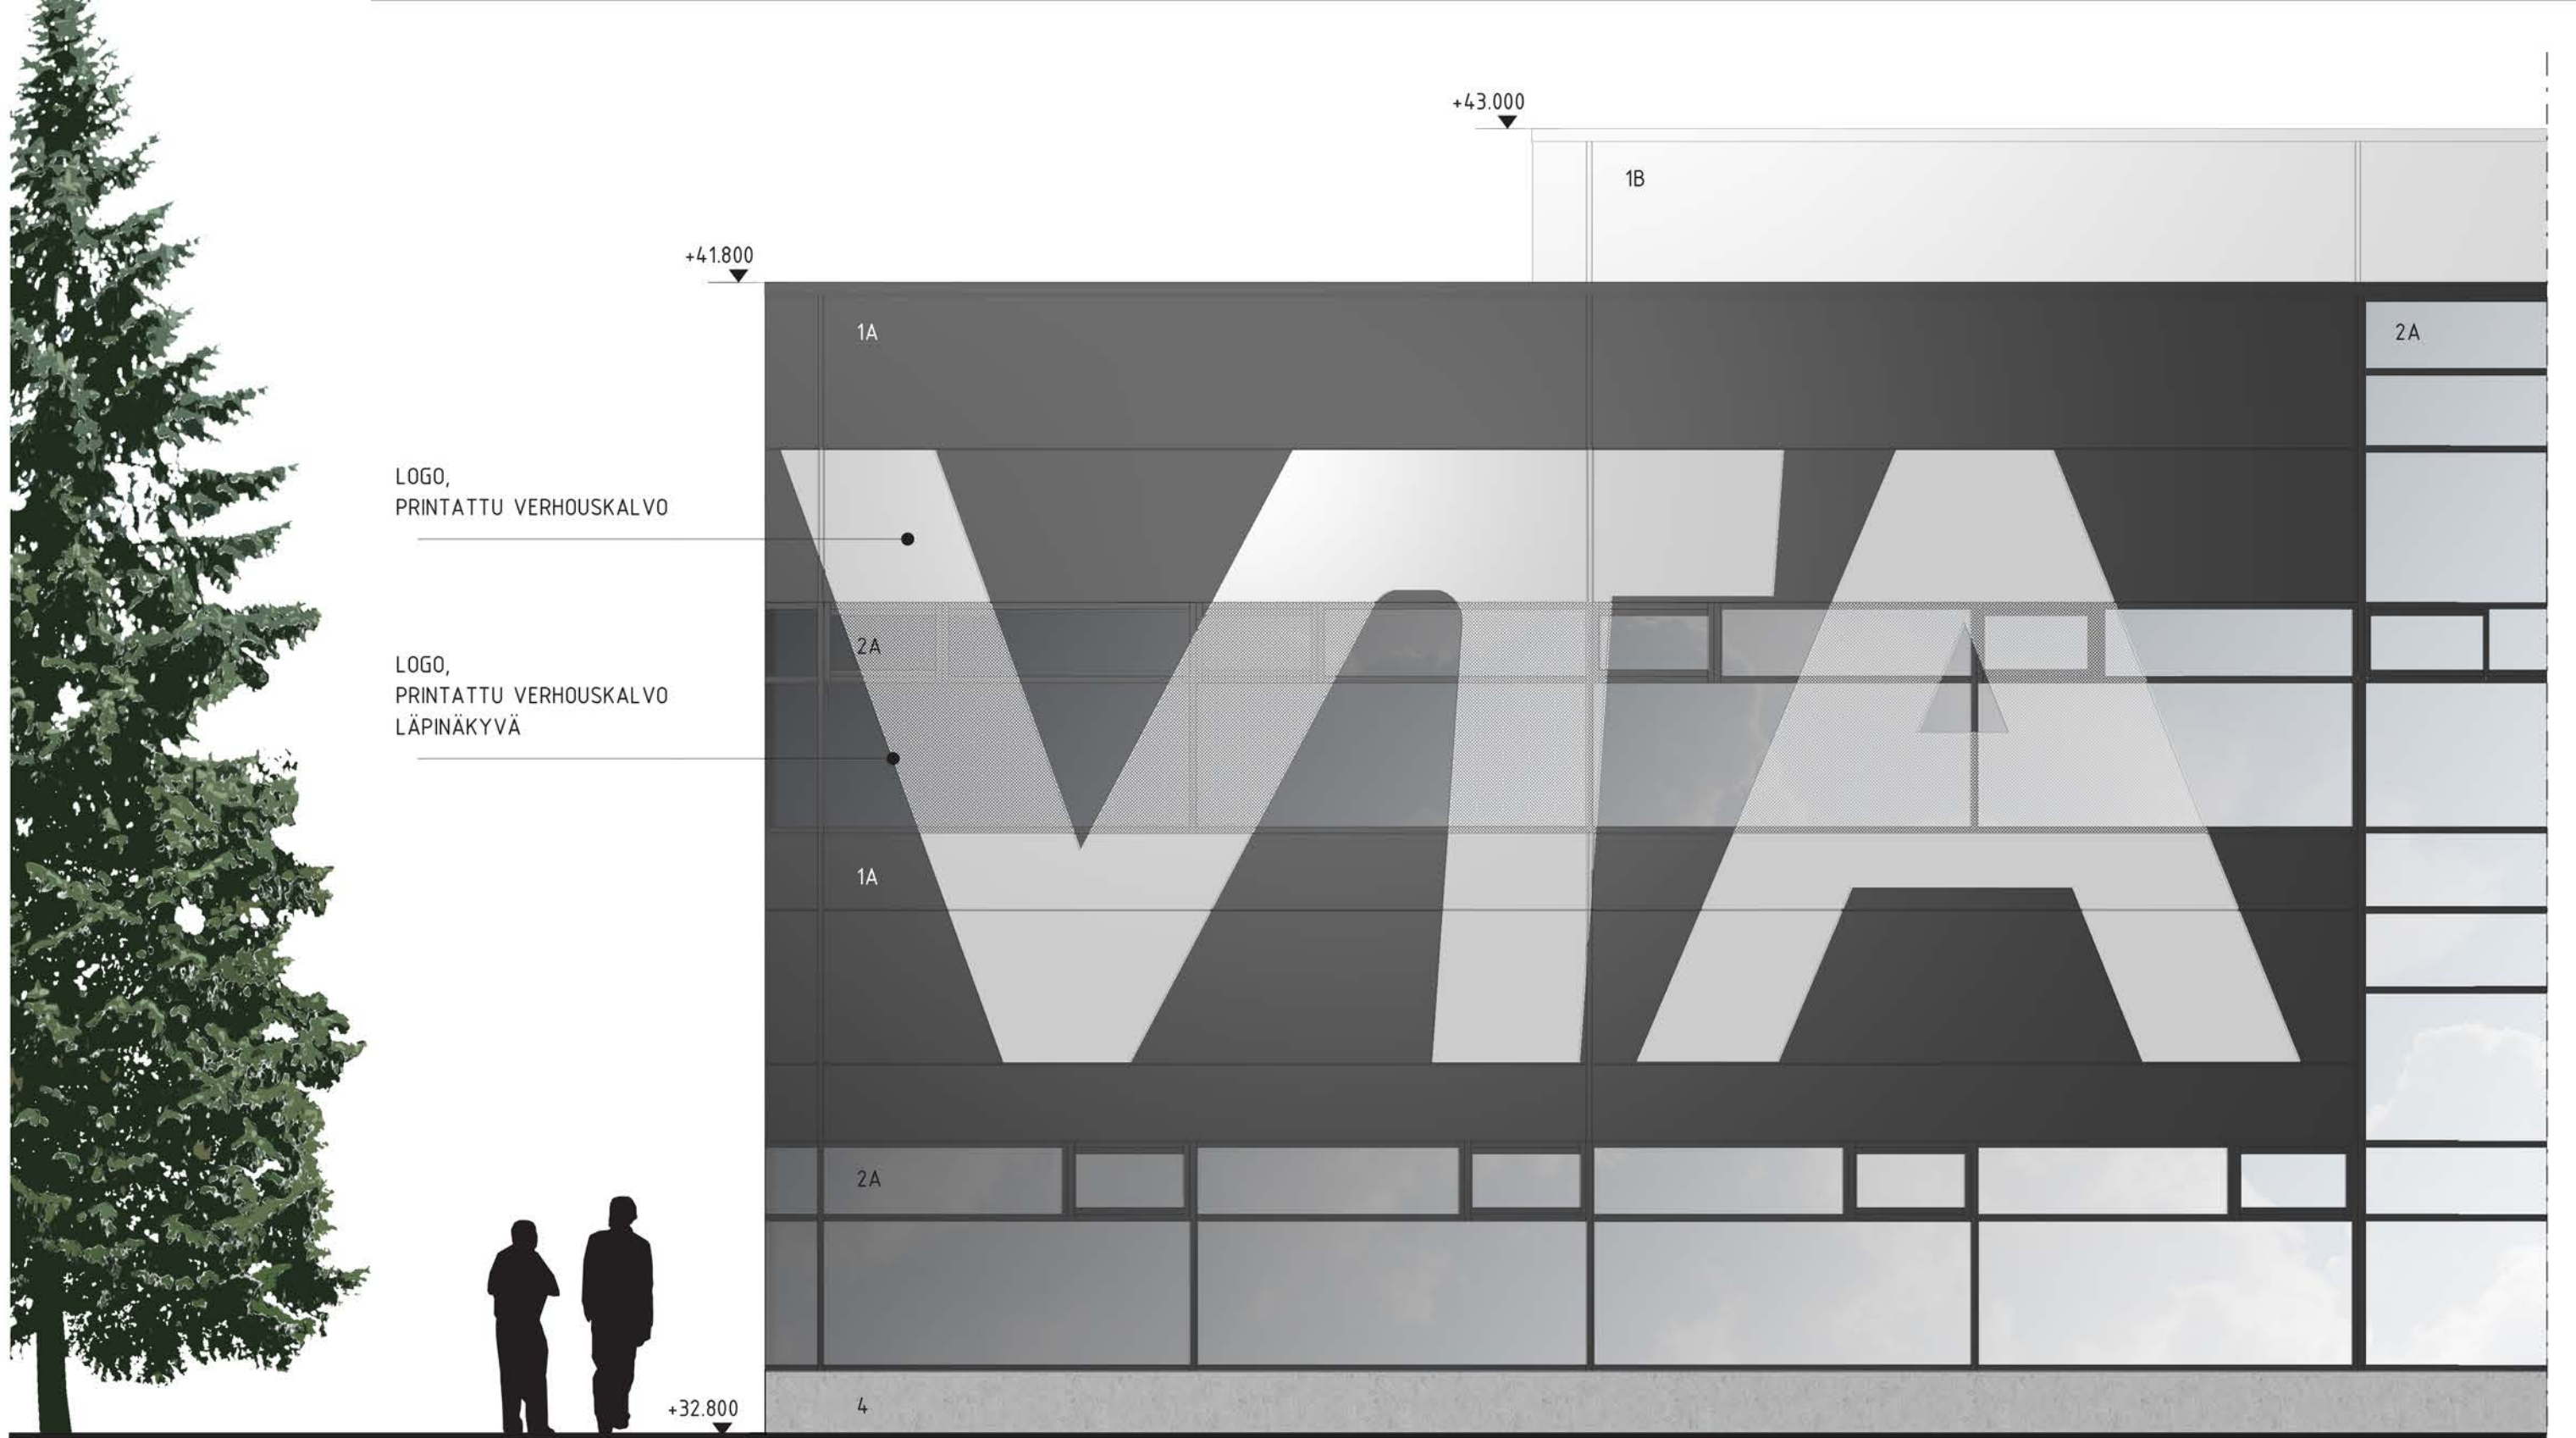

JULKISIVUOTE\_001 1 : 50

JULKISIVUJEN MATERIAALIT JA VÄRIT:

1. METALLISANDWICHELEMENTTI
2. IKKUNAPROFIILIT JA OVET
3. METALLISÄLEIKKÖ
4. BETONI

- 1A) TUMMAN HARMAA RR23
- 1B) VAALEAN HARMAA RR21
- 2A) TUMMAN HARMAA RR23
- 2B) VAALEAN HARMAA RR21
- VAALEAN HARMAA
- HARMAA

Projekti

VTA TEKNIikka OY, VANTAA

TOIMISTO- JA KORJAAMORAKENNUS

Sisältö

JULKISIVUOTE

Mittakaava

1/50

Pvm

09.06.2020



**VIRKKUNEN & CO**  
ARKKITEHTITOIMISTO · ARCHITECTS

JL\_002

A

+43.000

+41.800

2B

+32.900

JL\_002

A

JULKISIVUOTE\_002 1 : 50

+43.000

+41.800

+37.000

+33.000

JL\_002 A 1 : 50

JULKISIVUJEN MATERIAALIT JA VÄRIT:

1. METALLISANDWICHELEMENTTI
2. IKKUNAPROFIILIT JA OVET
3. METALLISÄLEIKKÖ
4. BETONI

- 1A) TUMMAN HARMAA RR23
- 1B) VAALEAN HARMAA RR21
- 2A) TUMMAN HARMAA RR23
- 2B) VAALEAN HARMAA RR21
- VAALEAN HARMAA
- HARMAA

Projekti

VTATEKNIikka OY, VANTAA

TOIMISTO- JA KORJAAMORAKENNUS

Sisältö

JULKISIVUOTE

Mittakaava

1/50

Pvm

09.06.2020



ARKKITEHTITOIMISTO · ARCHITECTS







