




58506-2A

MERKINNÄT

- Ajorata, asfaltti
- Jk+pp -tie, asfaltti
- Harmaa noppakiveys
- Harmaa betonikivi
- Harmaa luonnonreunatuki, V220
- Madallettu reunatuki
- Pensas/Nurmi
- Dynaaminen istutus/Biosuodatus
- Poistettava lehtipuu
- Oleva lehtipuu
- Yksittäispensas
- Hulevesiviemäri ja hulevesikaivo
- Pysäkkikatos
- Valaisinpylväs
- +34.9

Likimääräinen korkeusasema
- Liikennevaloristeys
- Havupuu
- Portaali
- Putoamiseste
- Kaide




58506-2B

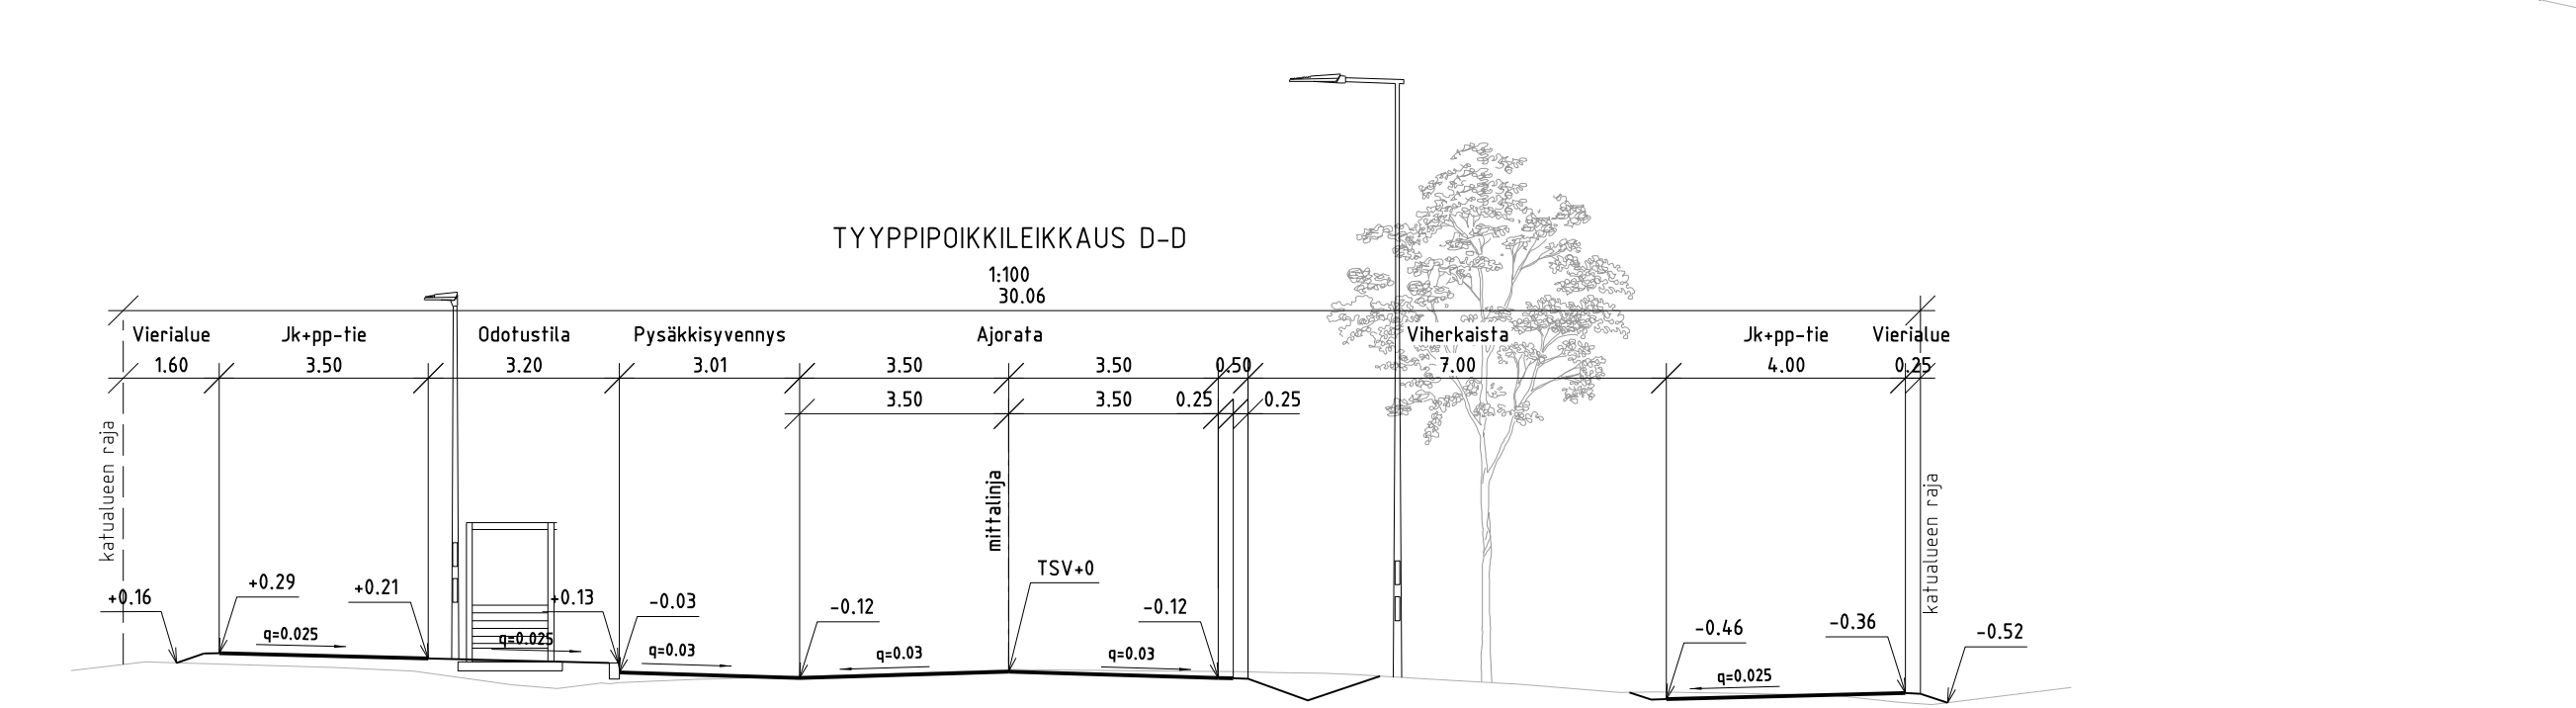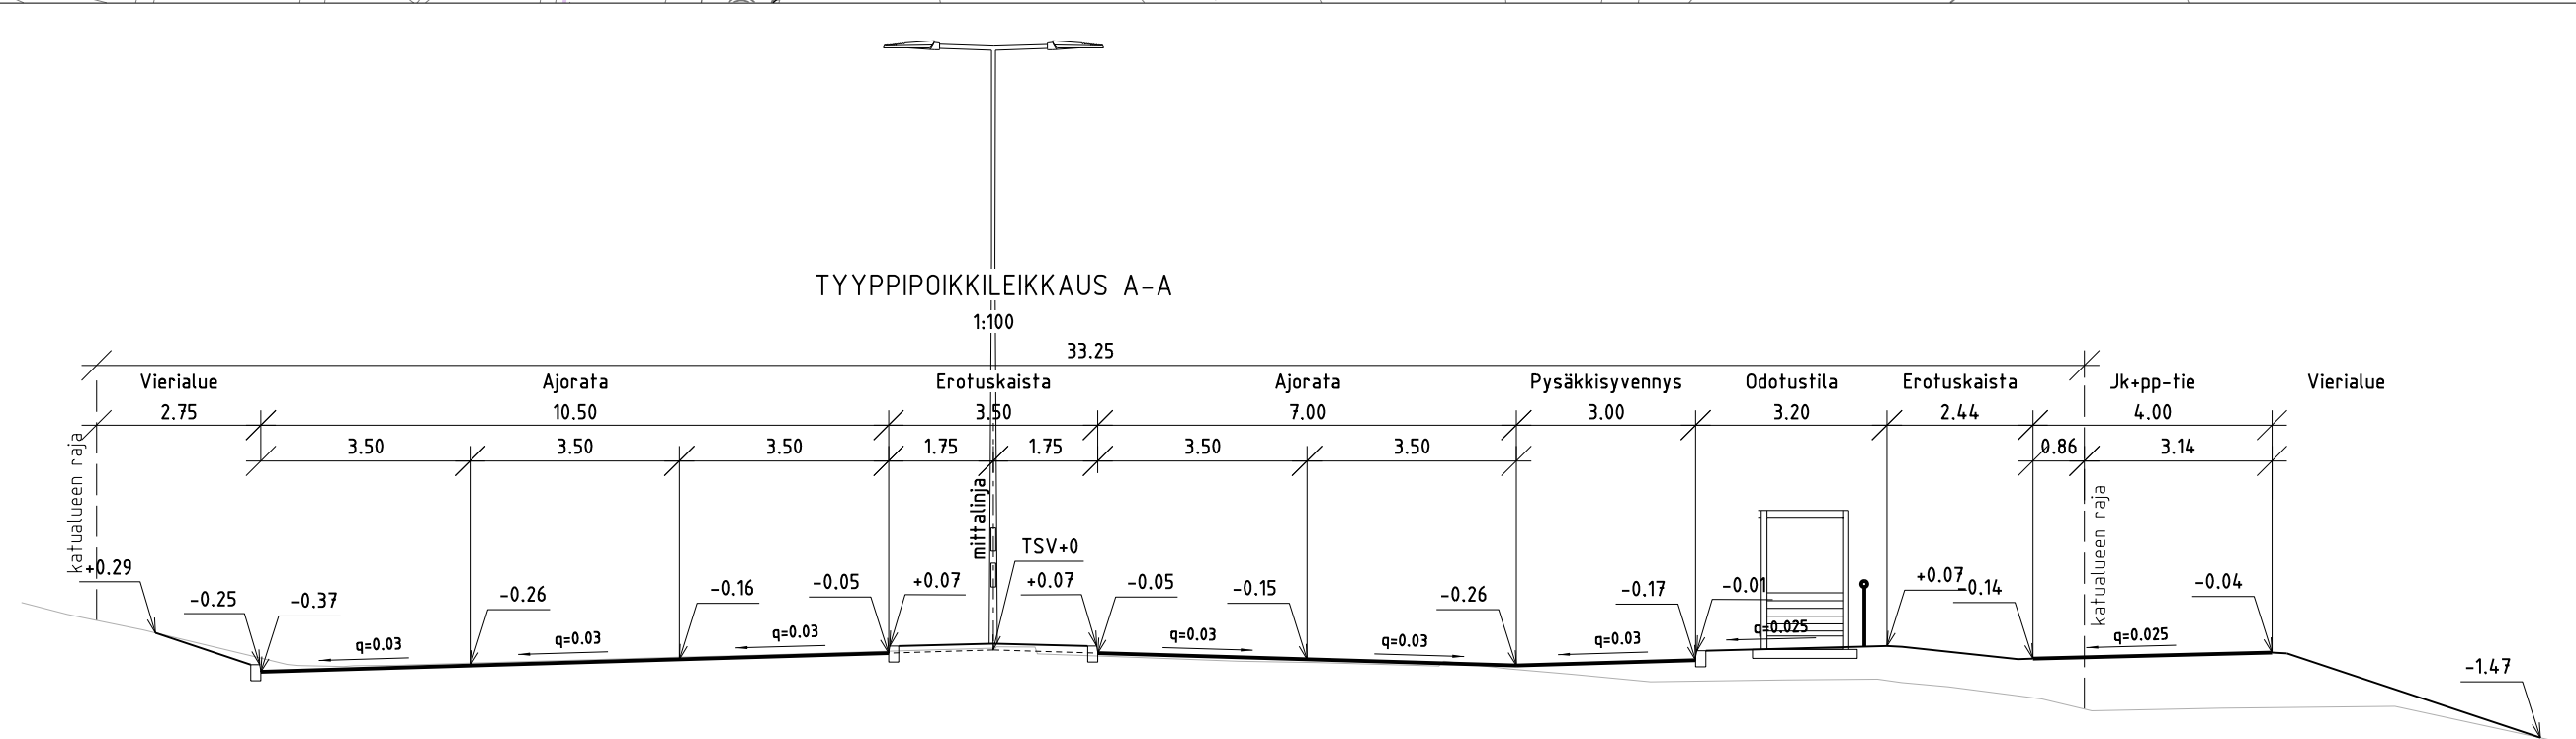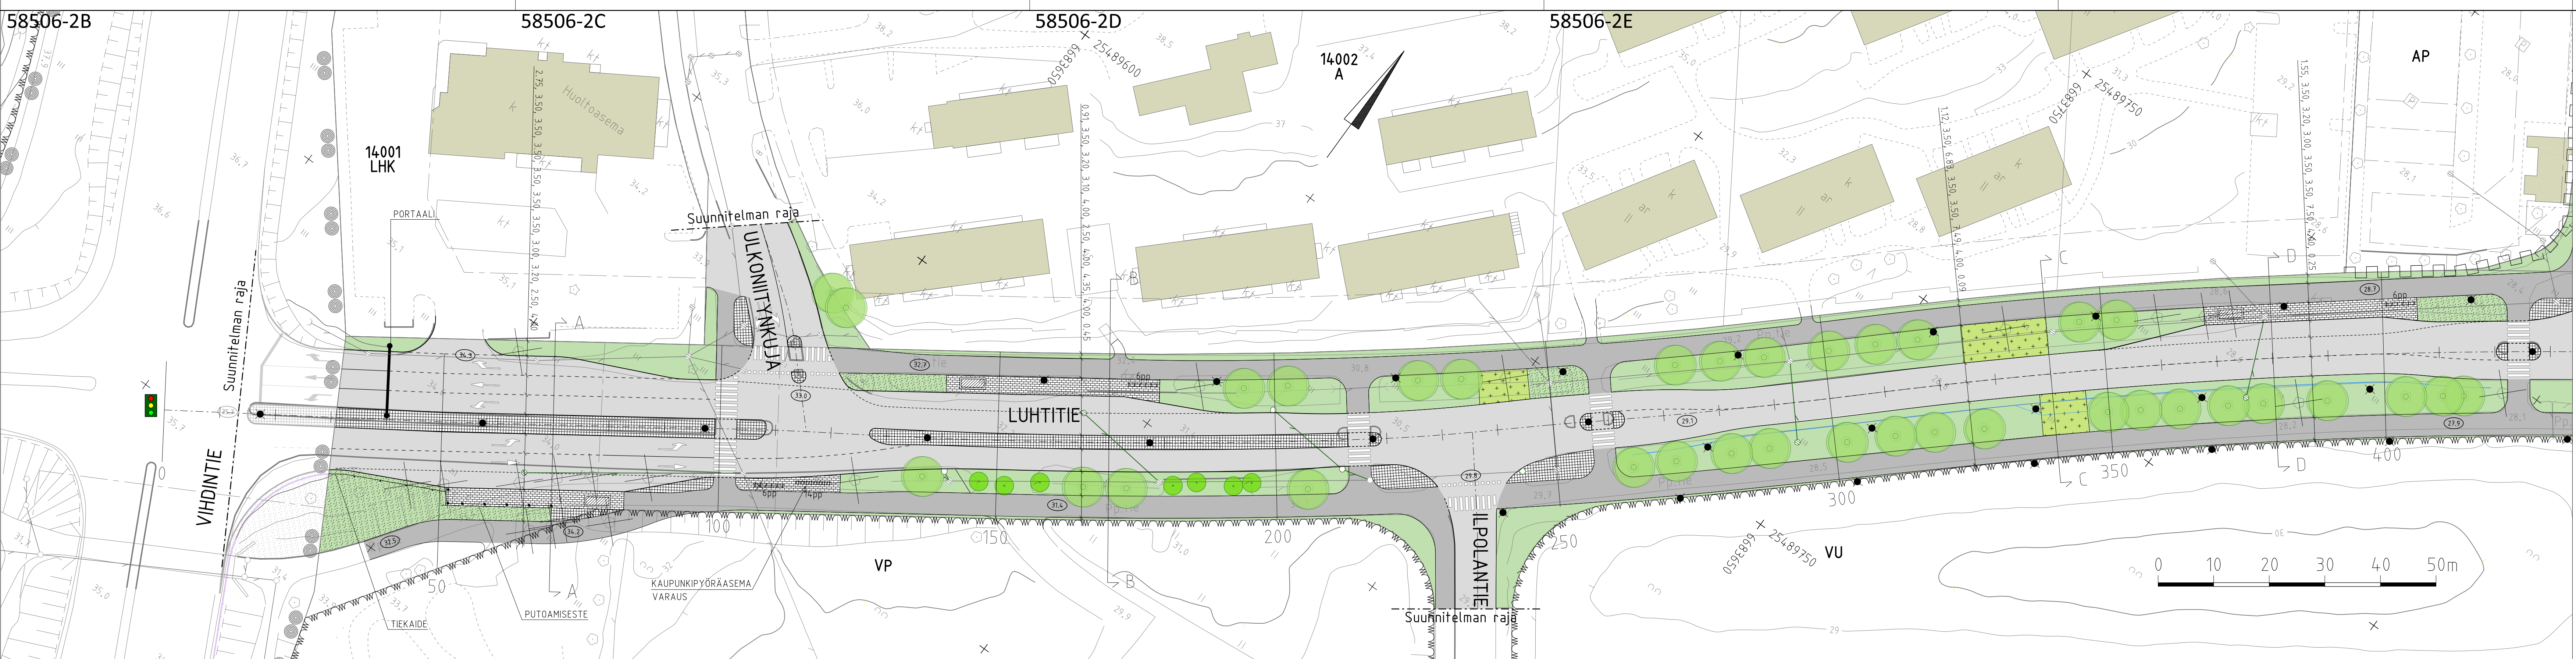

58506-2C

58506-2D

58506-2E

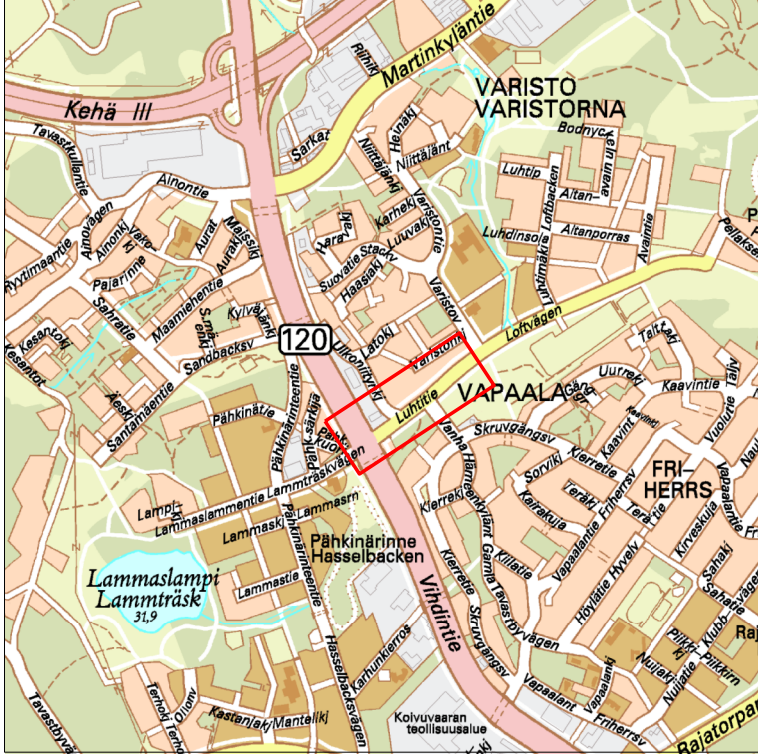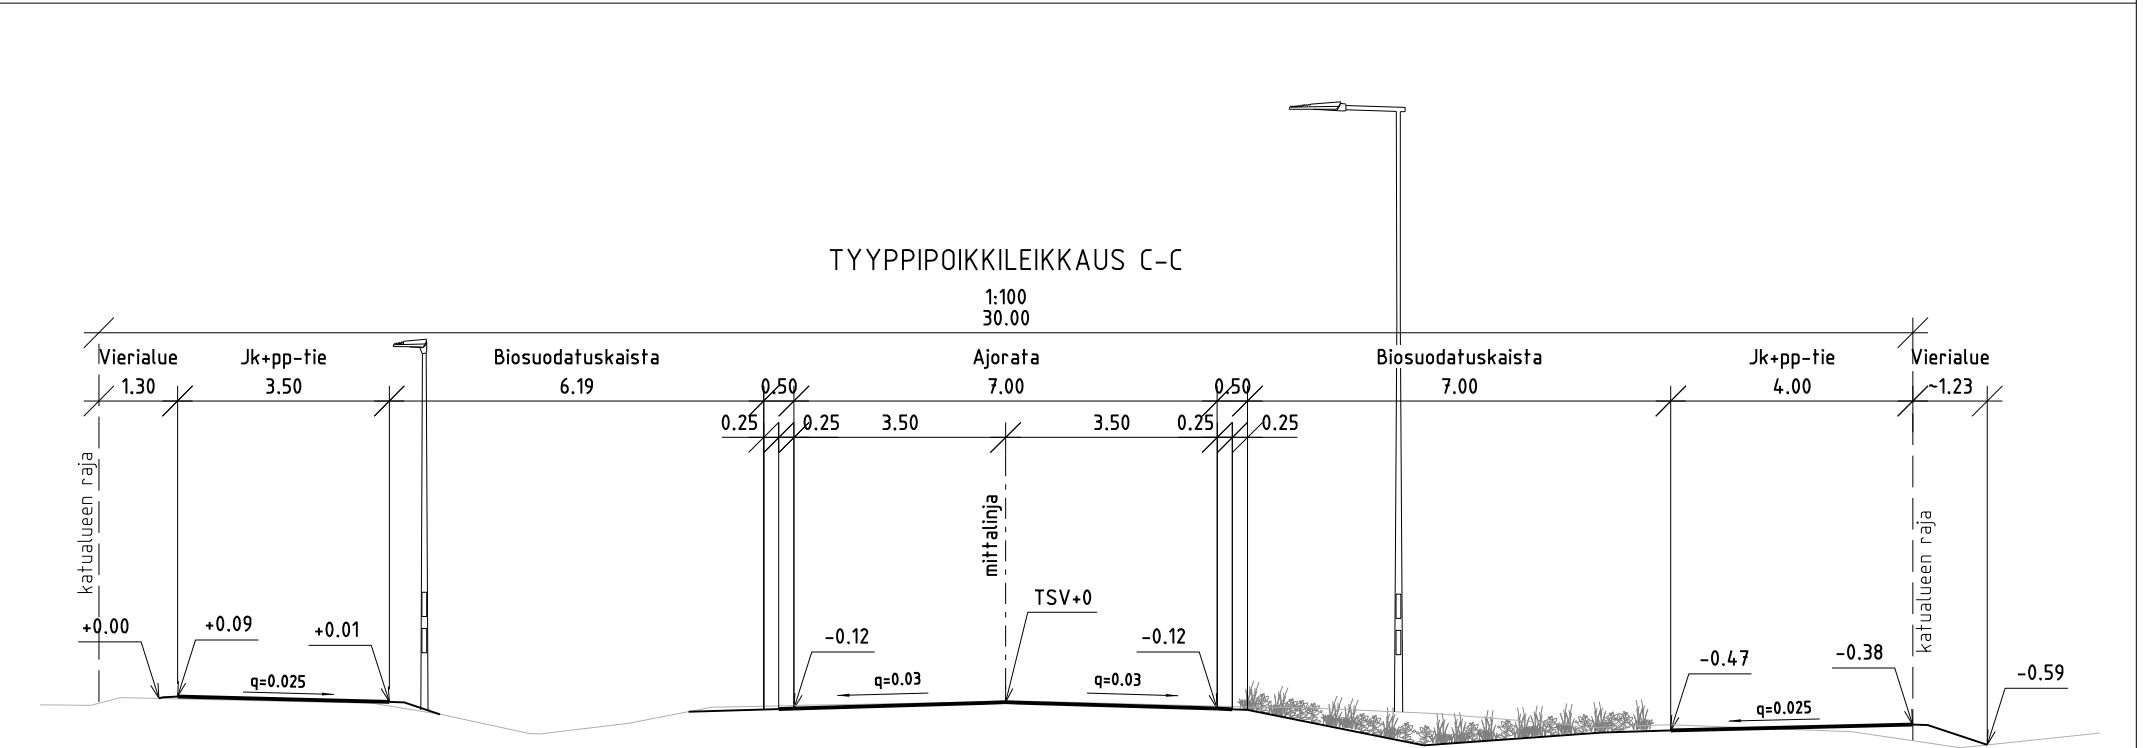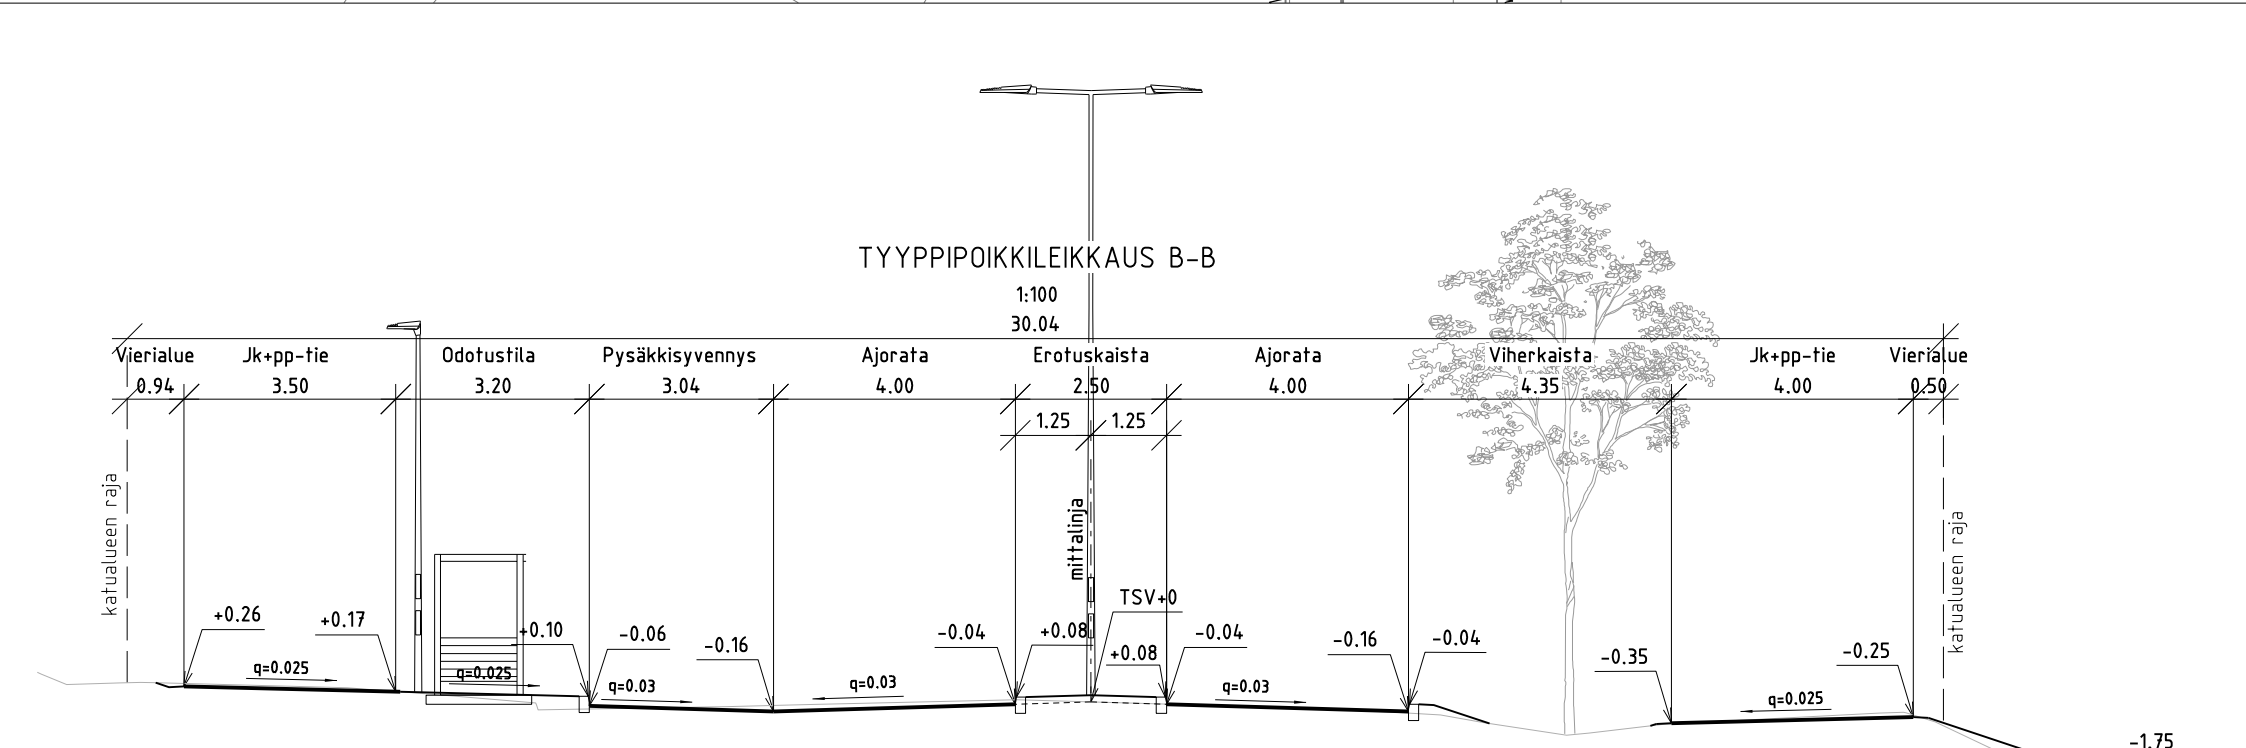

 VANTAAN KAUPUNKI KUNTATEKNIKAN KESKUS		-	Hyv.
27.8.2020		Tark.	Mikko Kettunen
Suunn.		Hyv.	Riki Larsson
27.8.2020		Hyv.	Riki Larsson
14 VARISTO		Mittakaava	Koord.järj.
LUHTITIE		1:500	ETRS-GK25
VÄLILLÄ VIHONTIE-AVANTIE		1:100	Korkeusjärj.
PLV 0-430			N2000
KATUSUUNNITELMA		Liitt. piir.nro	
TYYPPIPOIKKILEIKKAUS		58506-1	
		58506-3	
209	HALLINNOLLISET KATUSUUNNITELMAT	Hyv.	Hyv.
			Piir.nro
			58506-2
GEOTEK- NIIKKA	Tark.		
		27.8.2020	Tark.
		27.8.2020	Martti Maljanen
			Suunn.
			Riki Larsson