58506-3A 58506-3B

MERKINNÄT

- Ajorata, asfaltti
- Jk+pp -tie, asfaltti
- Harmaa noppakiveys
- Harmaa betonikivi
- Luonnonreunatuki, V220
- Madallettu reunatuki
- Pysäkkikatos
- Valaisinpylväs
- +34.9 Likimääräinen korkeusasema
- Liikennevaloristeys
- Dynaaminen istutus/Biosuodatus
- Pensas/Nurmi
- Poistettava lehtipuu
- Oleva lehtipuu
- Hulevesiviemäri ja hulevesikaivo
- Liikennevaloristeys

TYYPPIPOIKKILEIKKAUS E-E

1:100

30.00

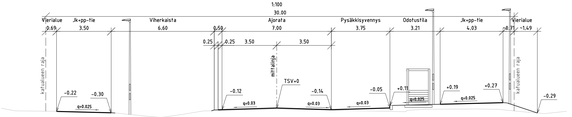

TYYPPIPOIKKILEIKKAUS F-F

1:100

29.65

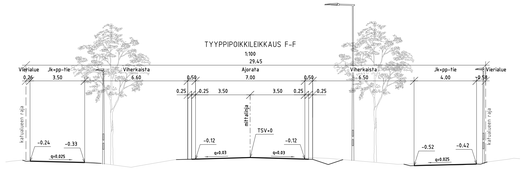

TYYPPIPOIKKILEIKKAUS G-G

1:100

30.01

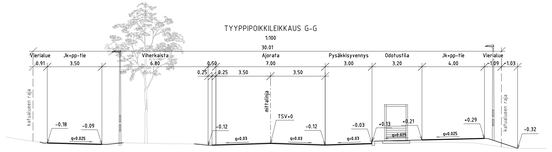

58506-3C 58506-3D 58506-3E

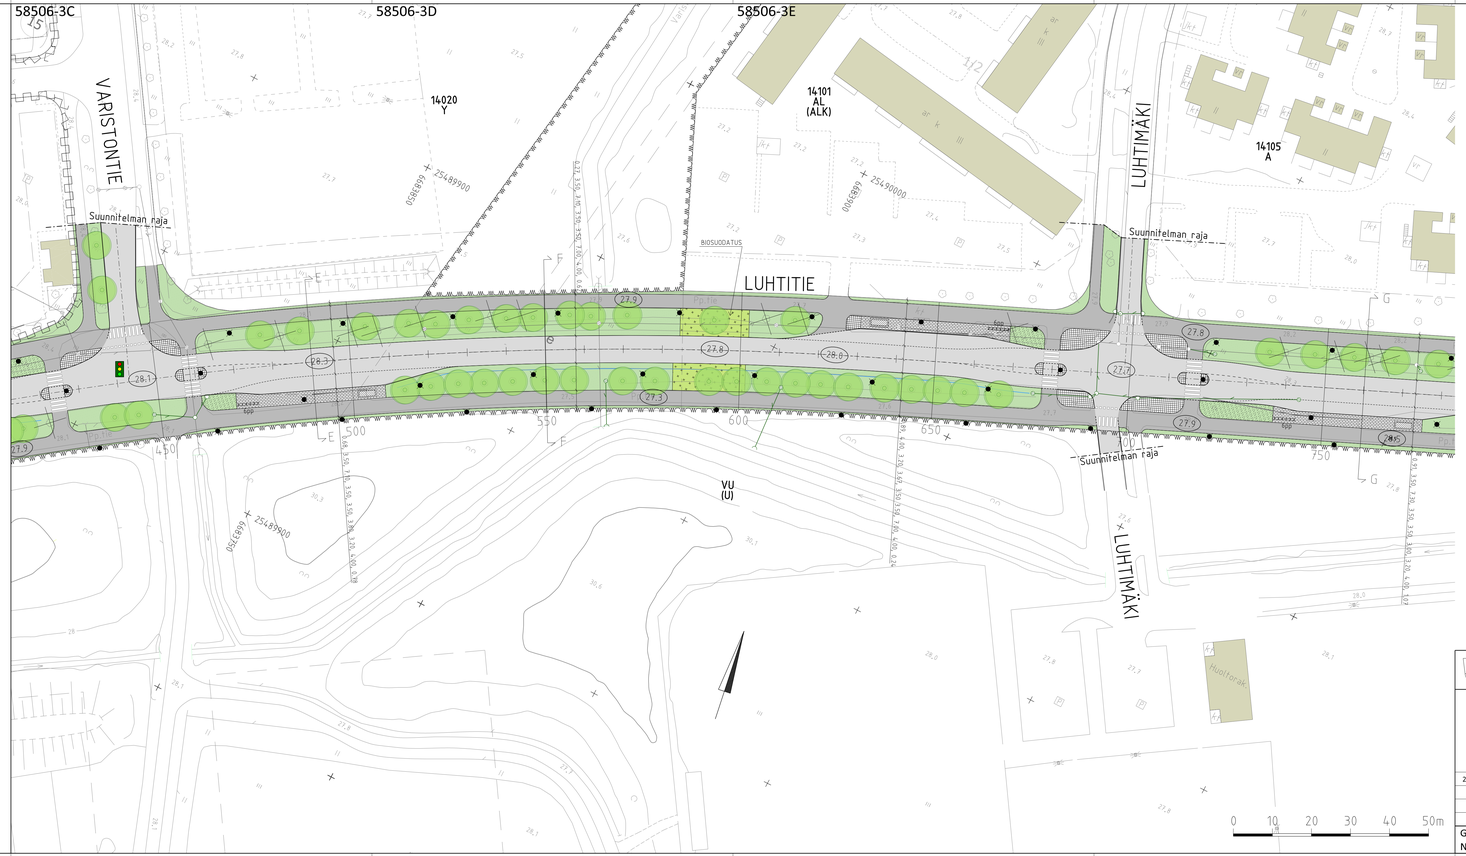

VANTAAN KAUPUNKI KUNTATEKNIIKAN KESKUS		- 27.8.2020 27.8.2020	Hyv. - Tark. Mikko Kettunen Kirj. Riki Larsson
14 VARISTO LUHTITIE VÄLILLÄ VIHDINTIE-AVAINTIE PLV 420-780 KATUSUUNNITELMA TYYPPIPOIKKILEIKKAUS			Mittakaava 1:500 1:100 Koord.järj. ETRS-GK25 Korkeusjärj. N2000
209 HALLINNOLLISET KATUSUUNNITELMAT	Hyv.		Liitt. piir.nro 58506-1 58506-2 58506-4
			Hyv.
			Piir.nro 58506-3
GEOTEK-NIIKKA	Tark.	27.8.2020 27.8.2020	Tark. Martti Maljanen Suunn. Riki Larsson