


TD

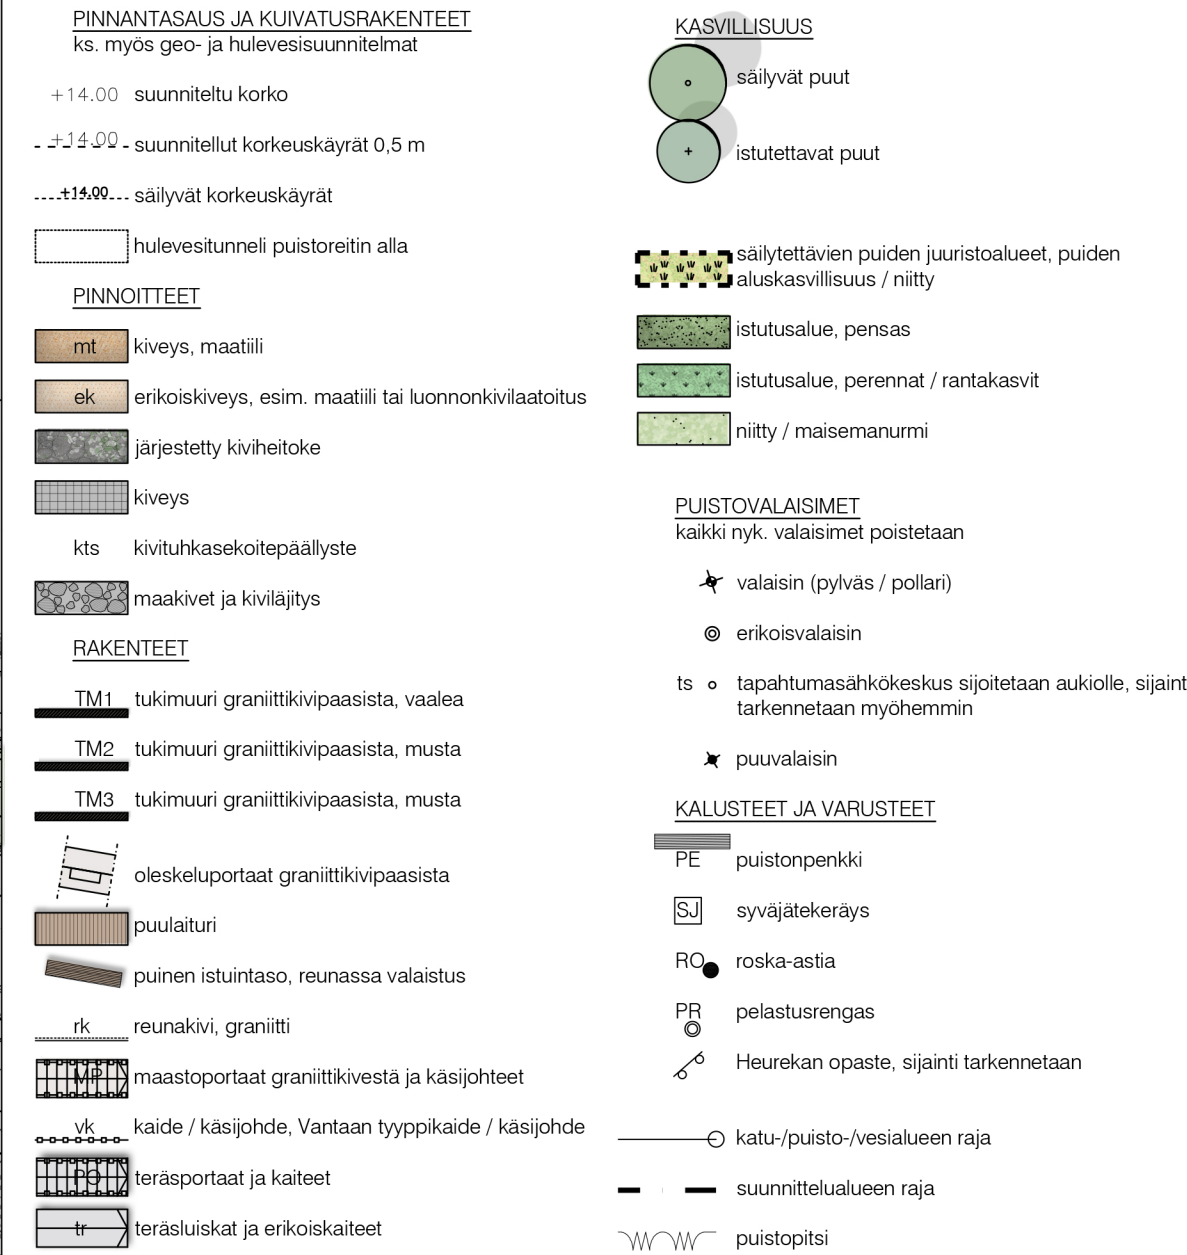

 VANTAAN KAUPUNKI KADUT JA PUISTOT		30.9.2020	Hyv. Heidi Burjam	
		30.9.2020	Tark. Hanna Keskinen	
			Suunn.	
61 TIKKURILA TIKKURILANRANTA ITÄOSA ASEMAPIIRUSTUS			Mittakaava 1:400	Koord.järj. ETRS-GK25 Korkeusjärj. N2000
			Liitt. piir.nro 58550-2	
4	PUISTOSUUNNITELMAT		Piir.nro <	