




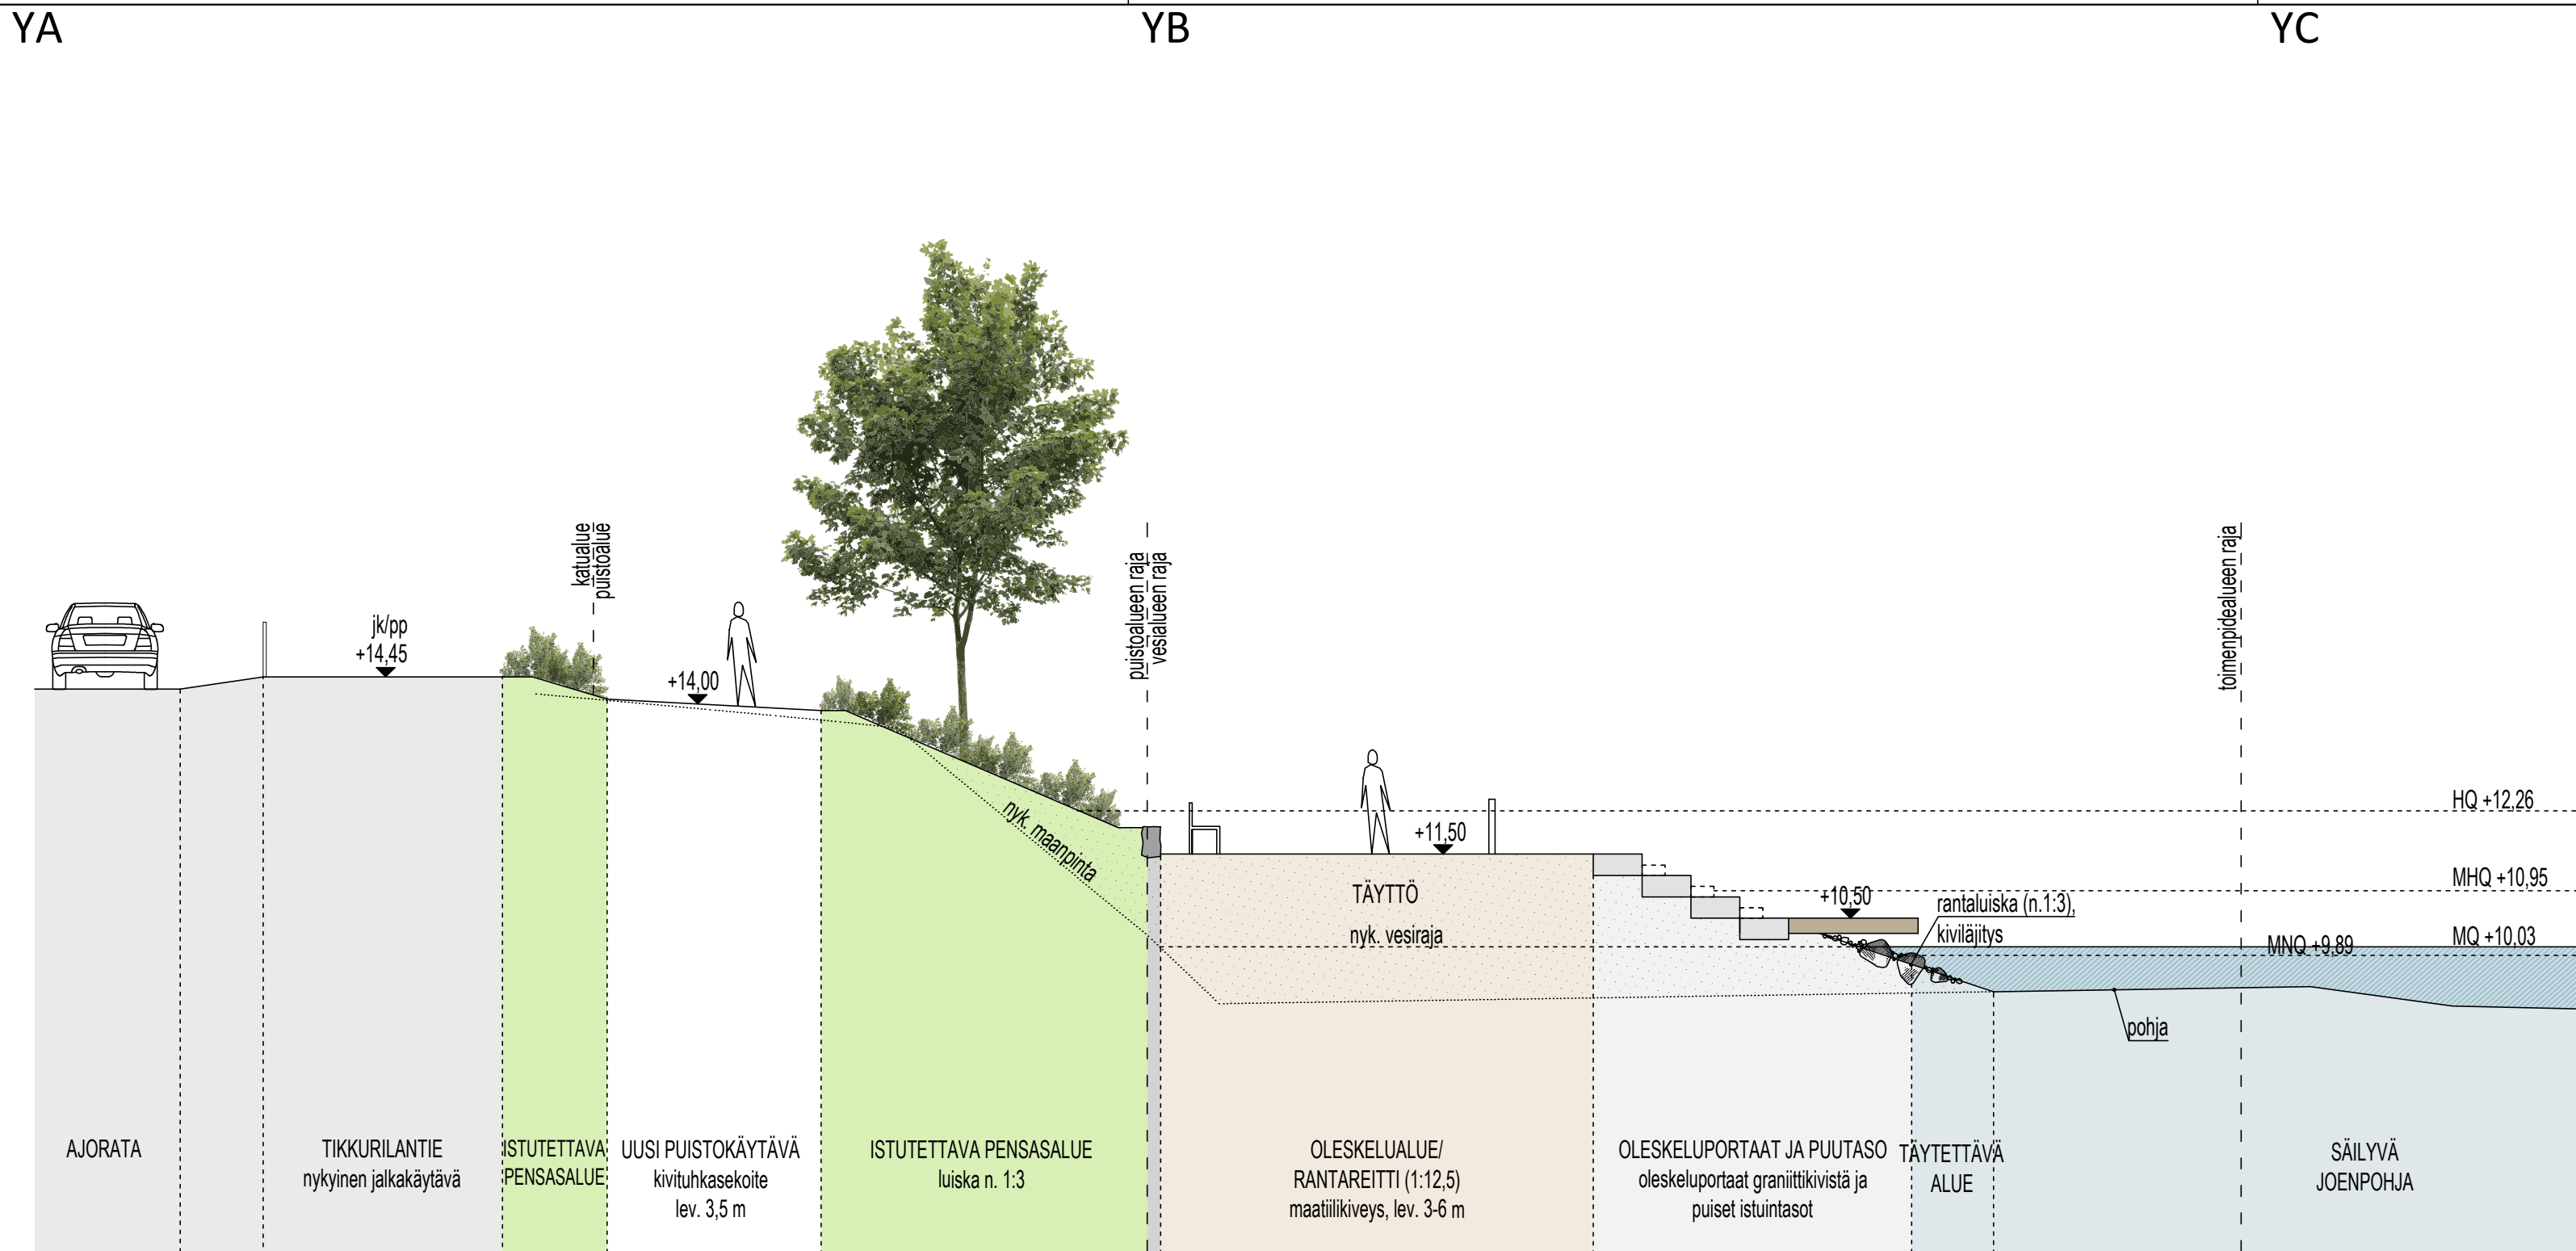

Leikkaus A-A', 1:100

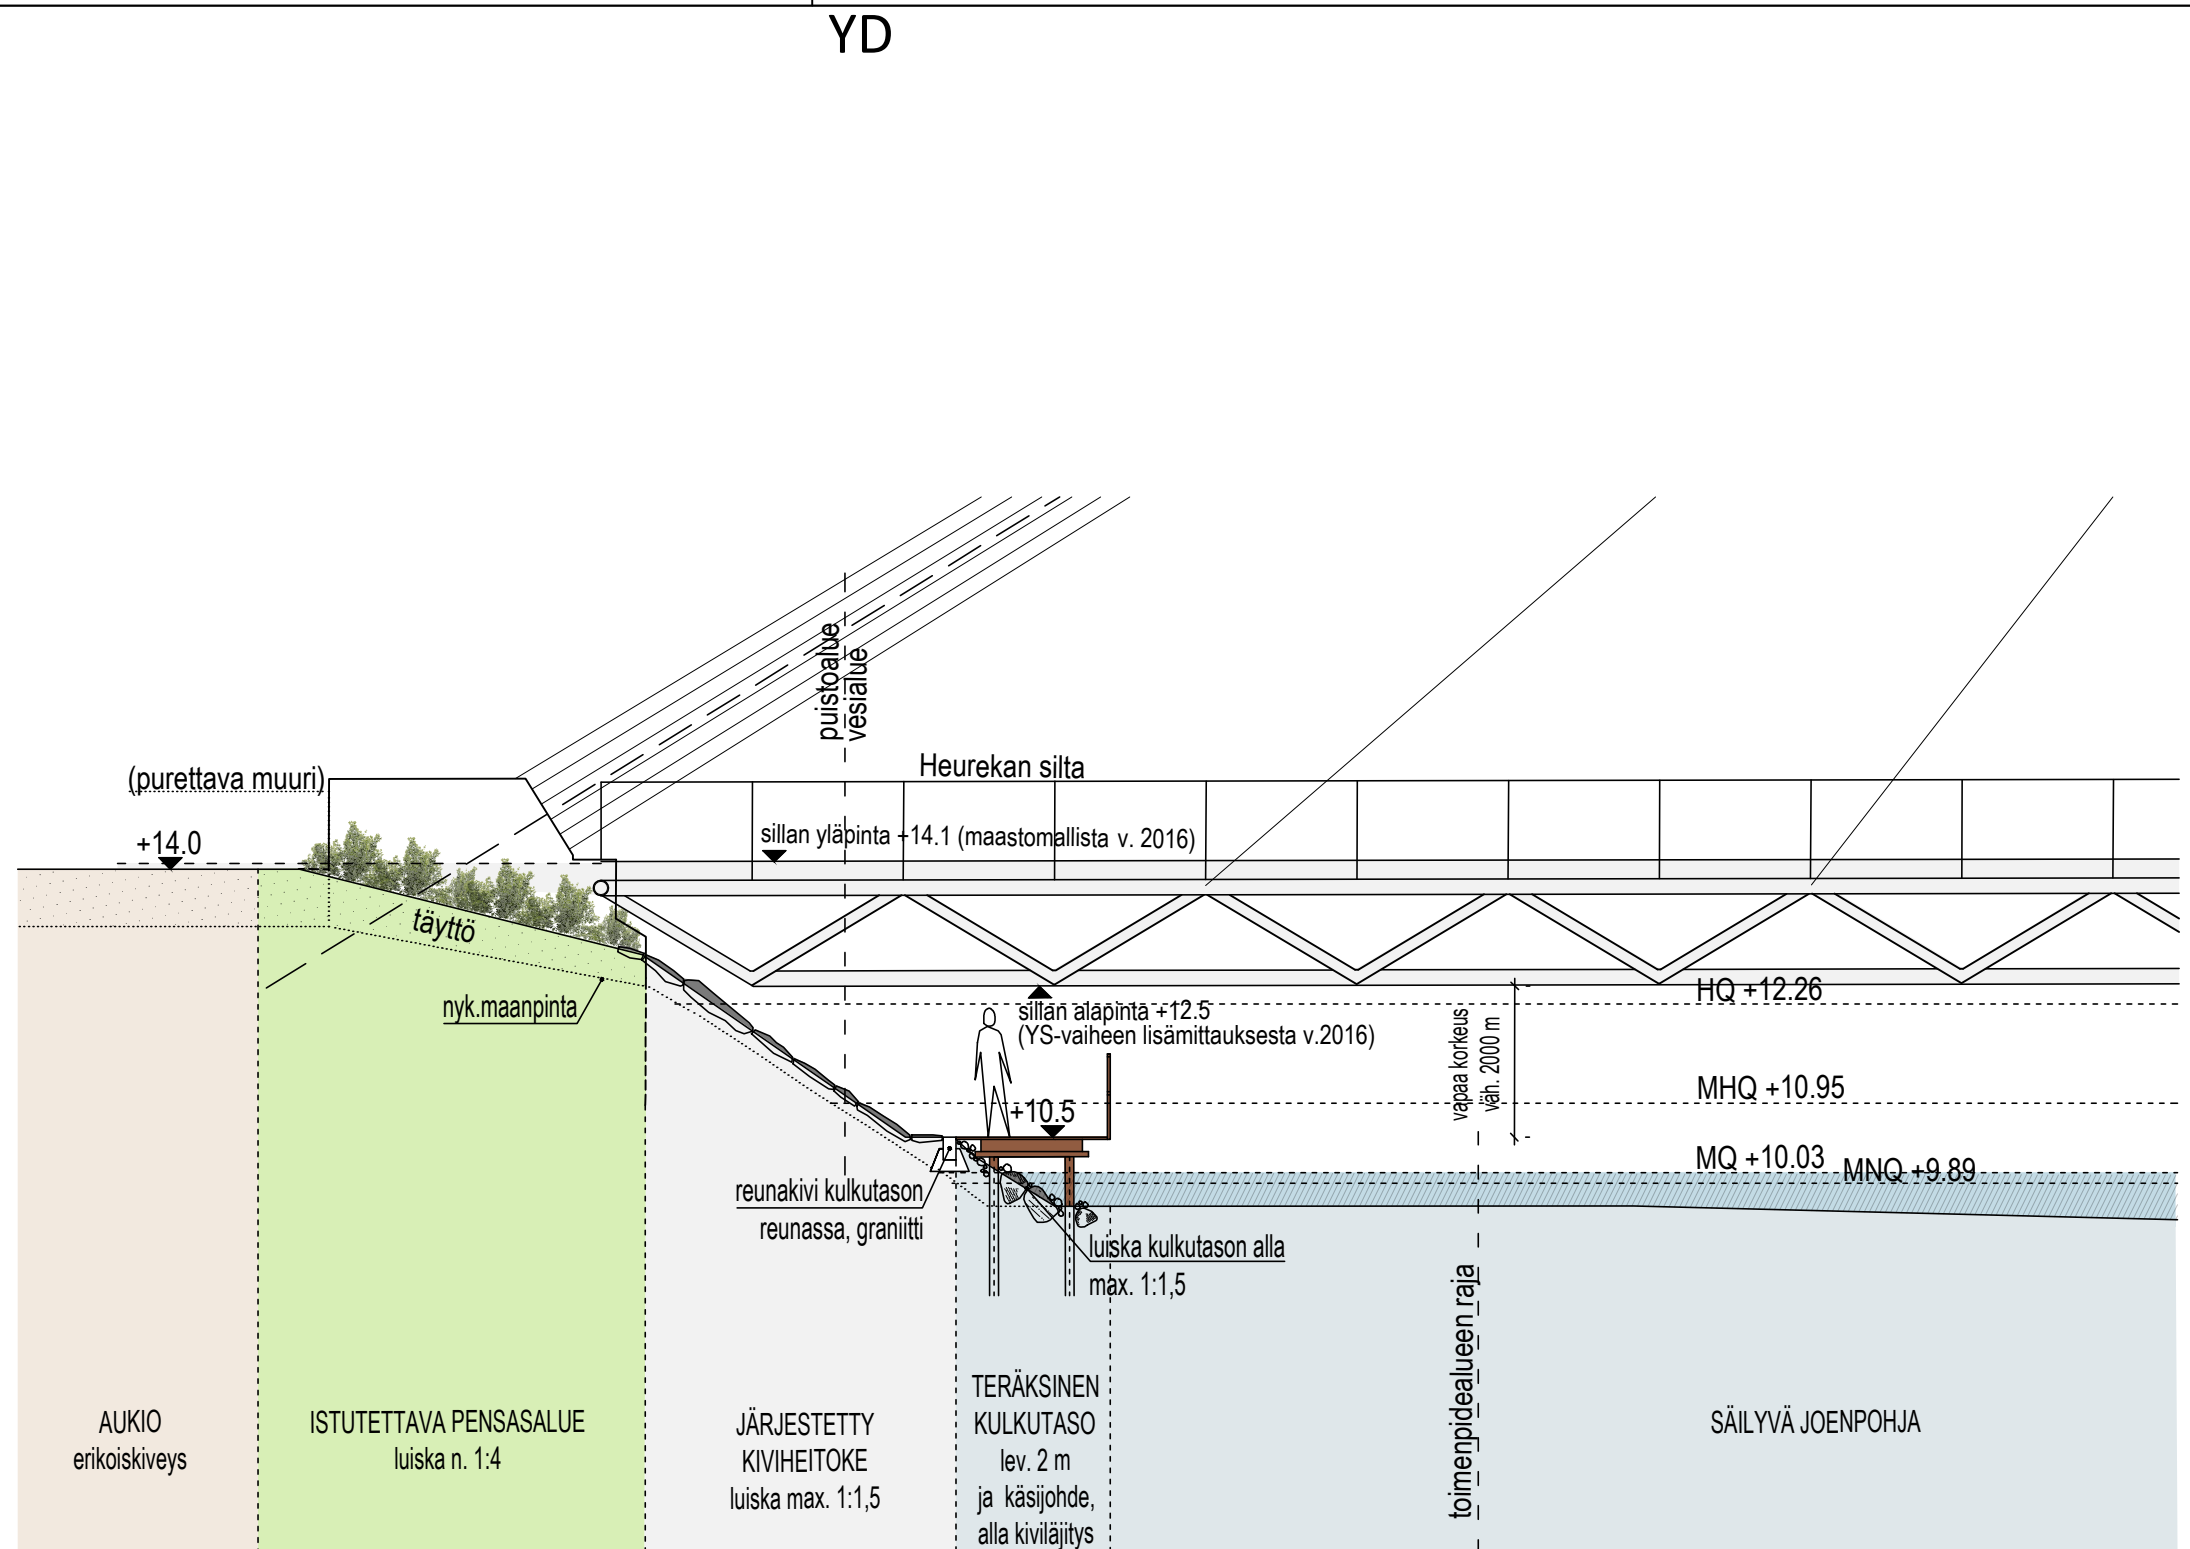

Leikkaus B-B', 1:100

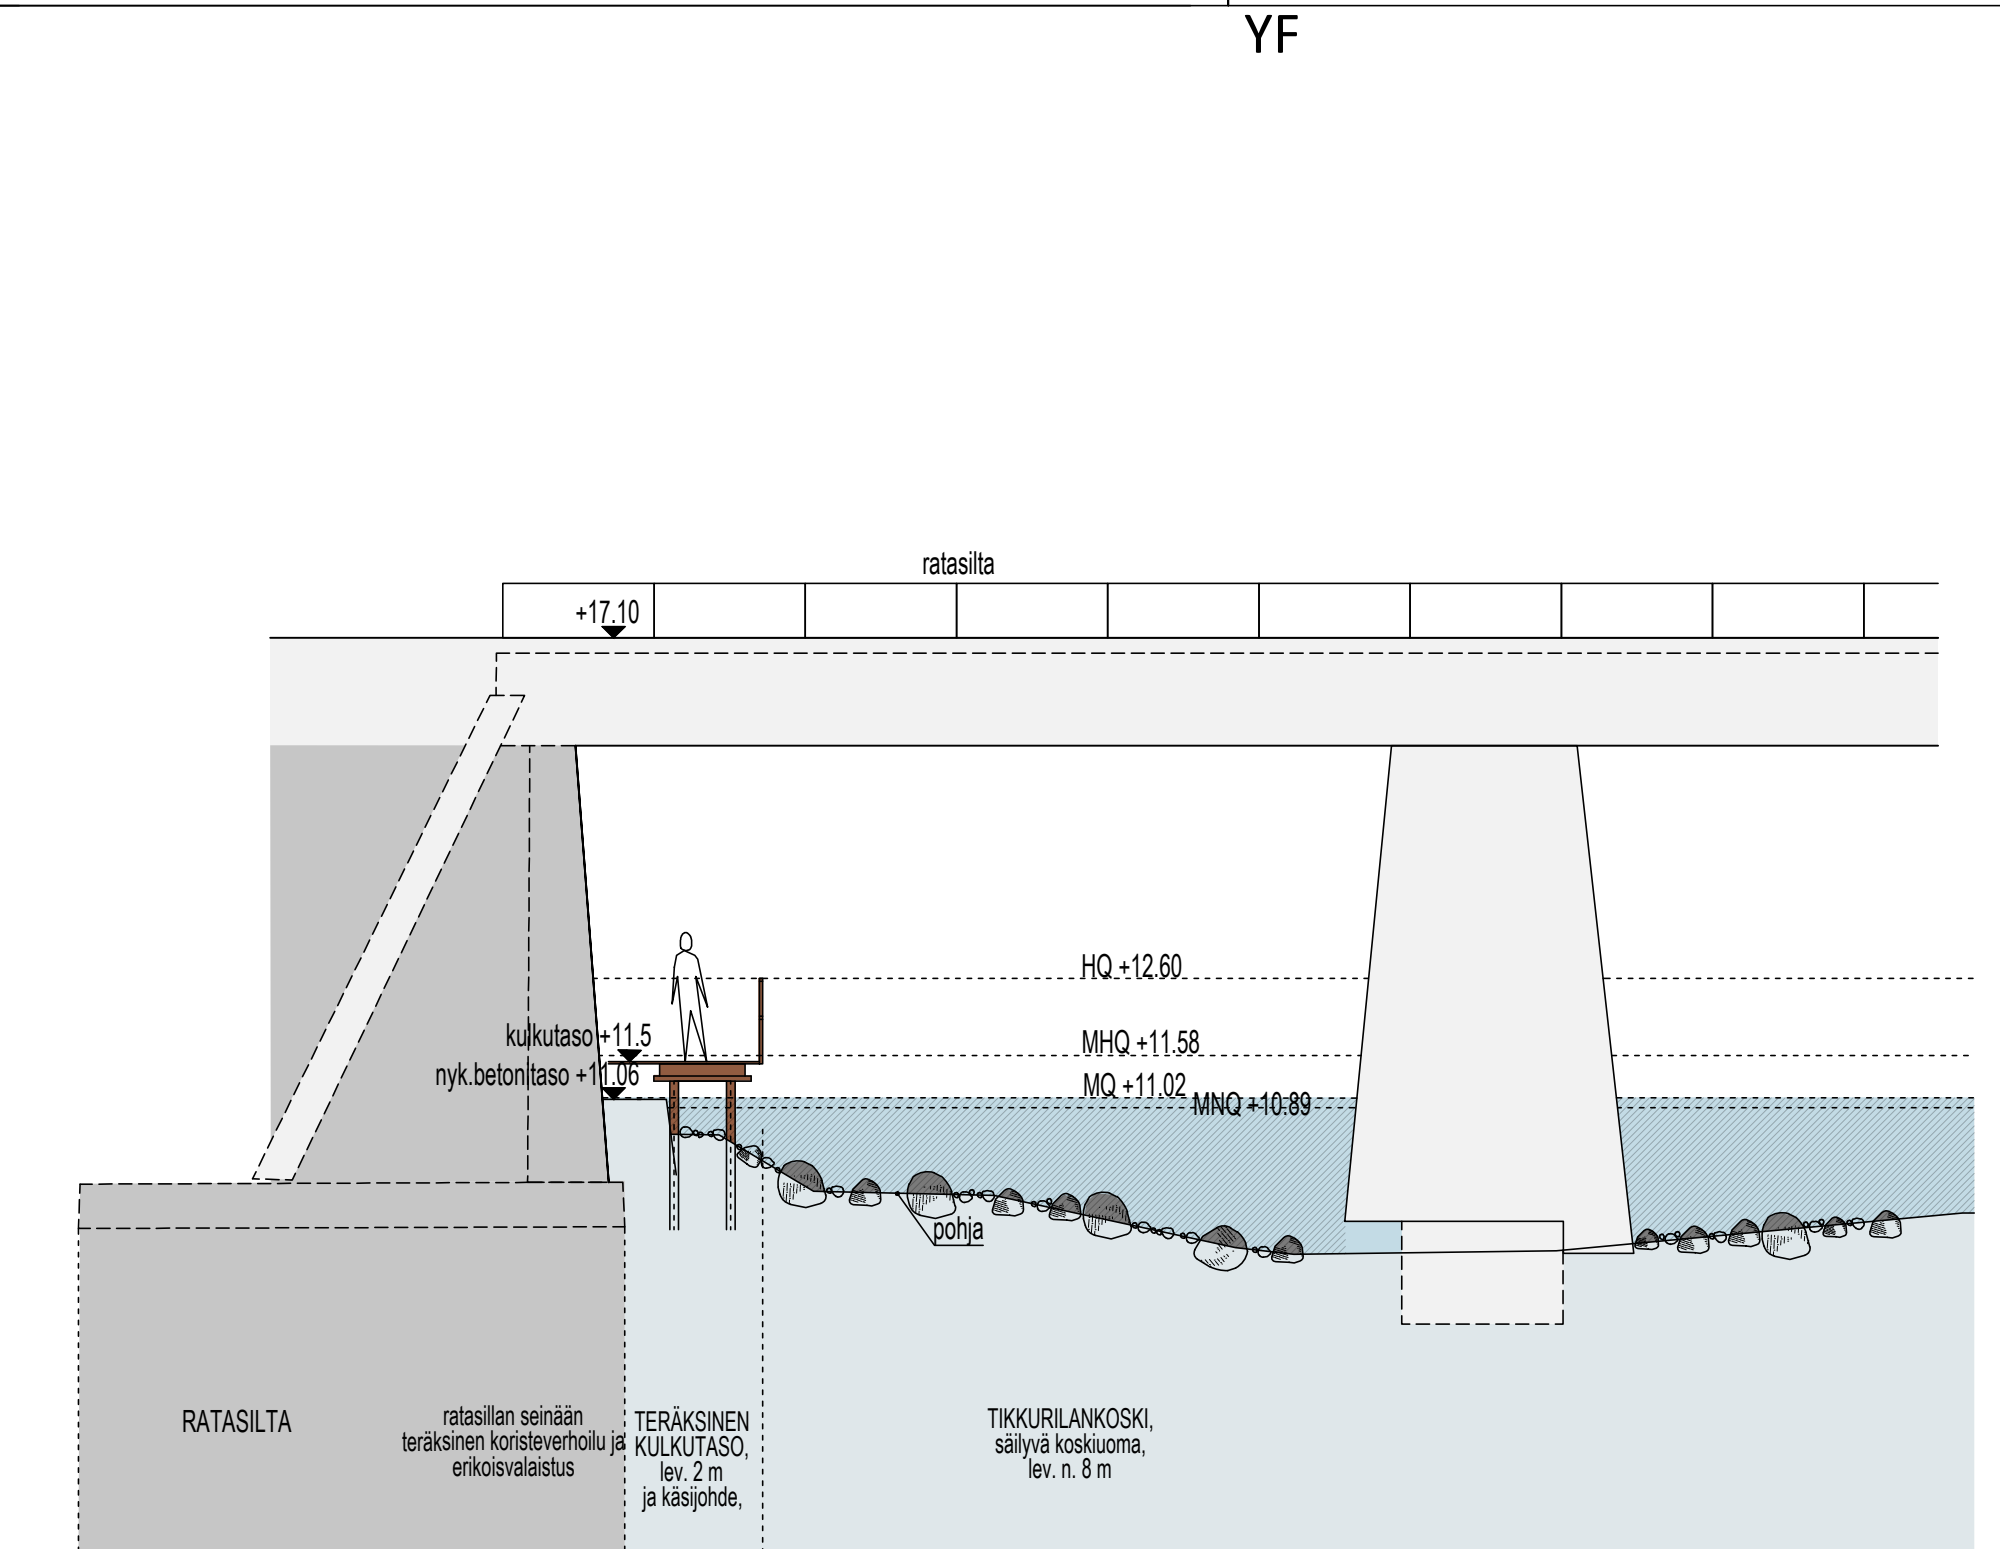

Leikkaus C-C', 1:100

 VANTAAN KAUPUNKI KADUT JA PUISTOT		30.9.2020	Hyv. Heidi Burjam
		30.9.2020	Tark. Hanna Keskinen
		Suunn.	
61 TIKKURILA		Mittakaava 1:100	Koord.järj. ETRS-GK25 Korkeusjärj. N2000
TIKKURILANRANTA			
ITÄOSA			
LEIKKAUKSET A-A', B-B', C-C'		Liitt. piir.nro 58550-1	
4	PUISTOSUUNNITELMAT	Piir.nro	
44	PUISTOSUUNNITELMA	58550-2	
GEOTEK- NIIKKA		Tark.	30.9.2020
			30.9.2020
		Nro	Hyv.
			Tark.
			Hyv.
			Tark.