


TIKKURILANTIE

1 krs

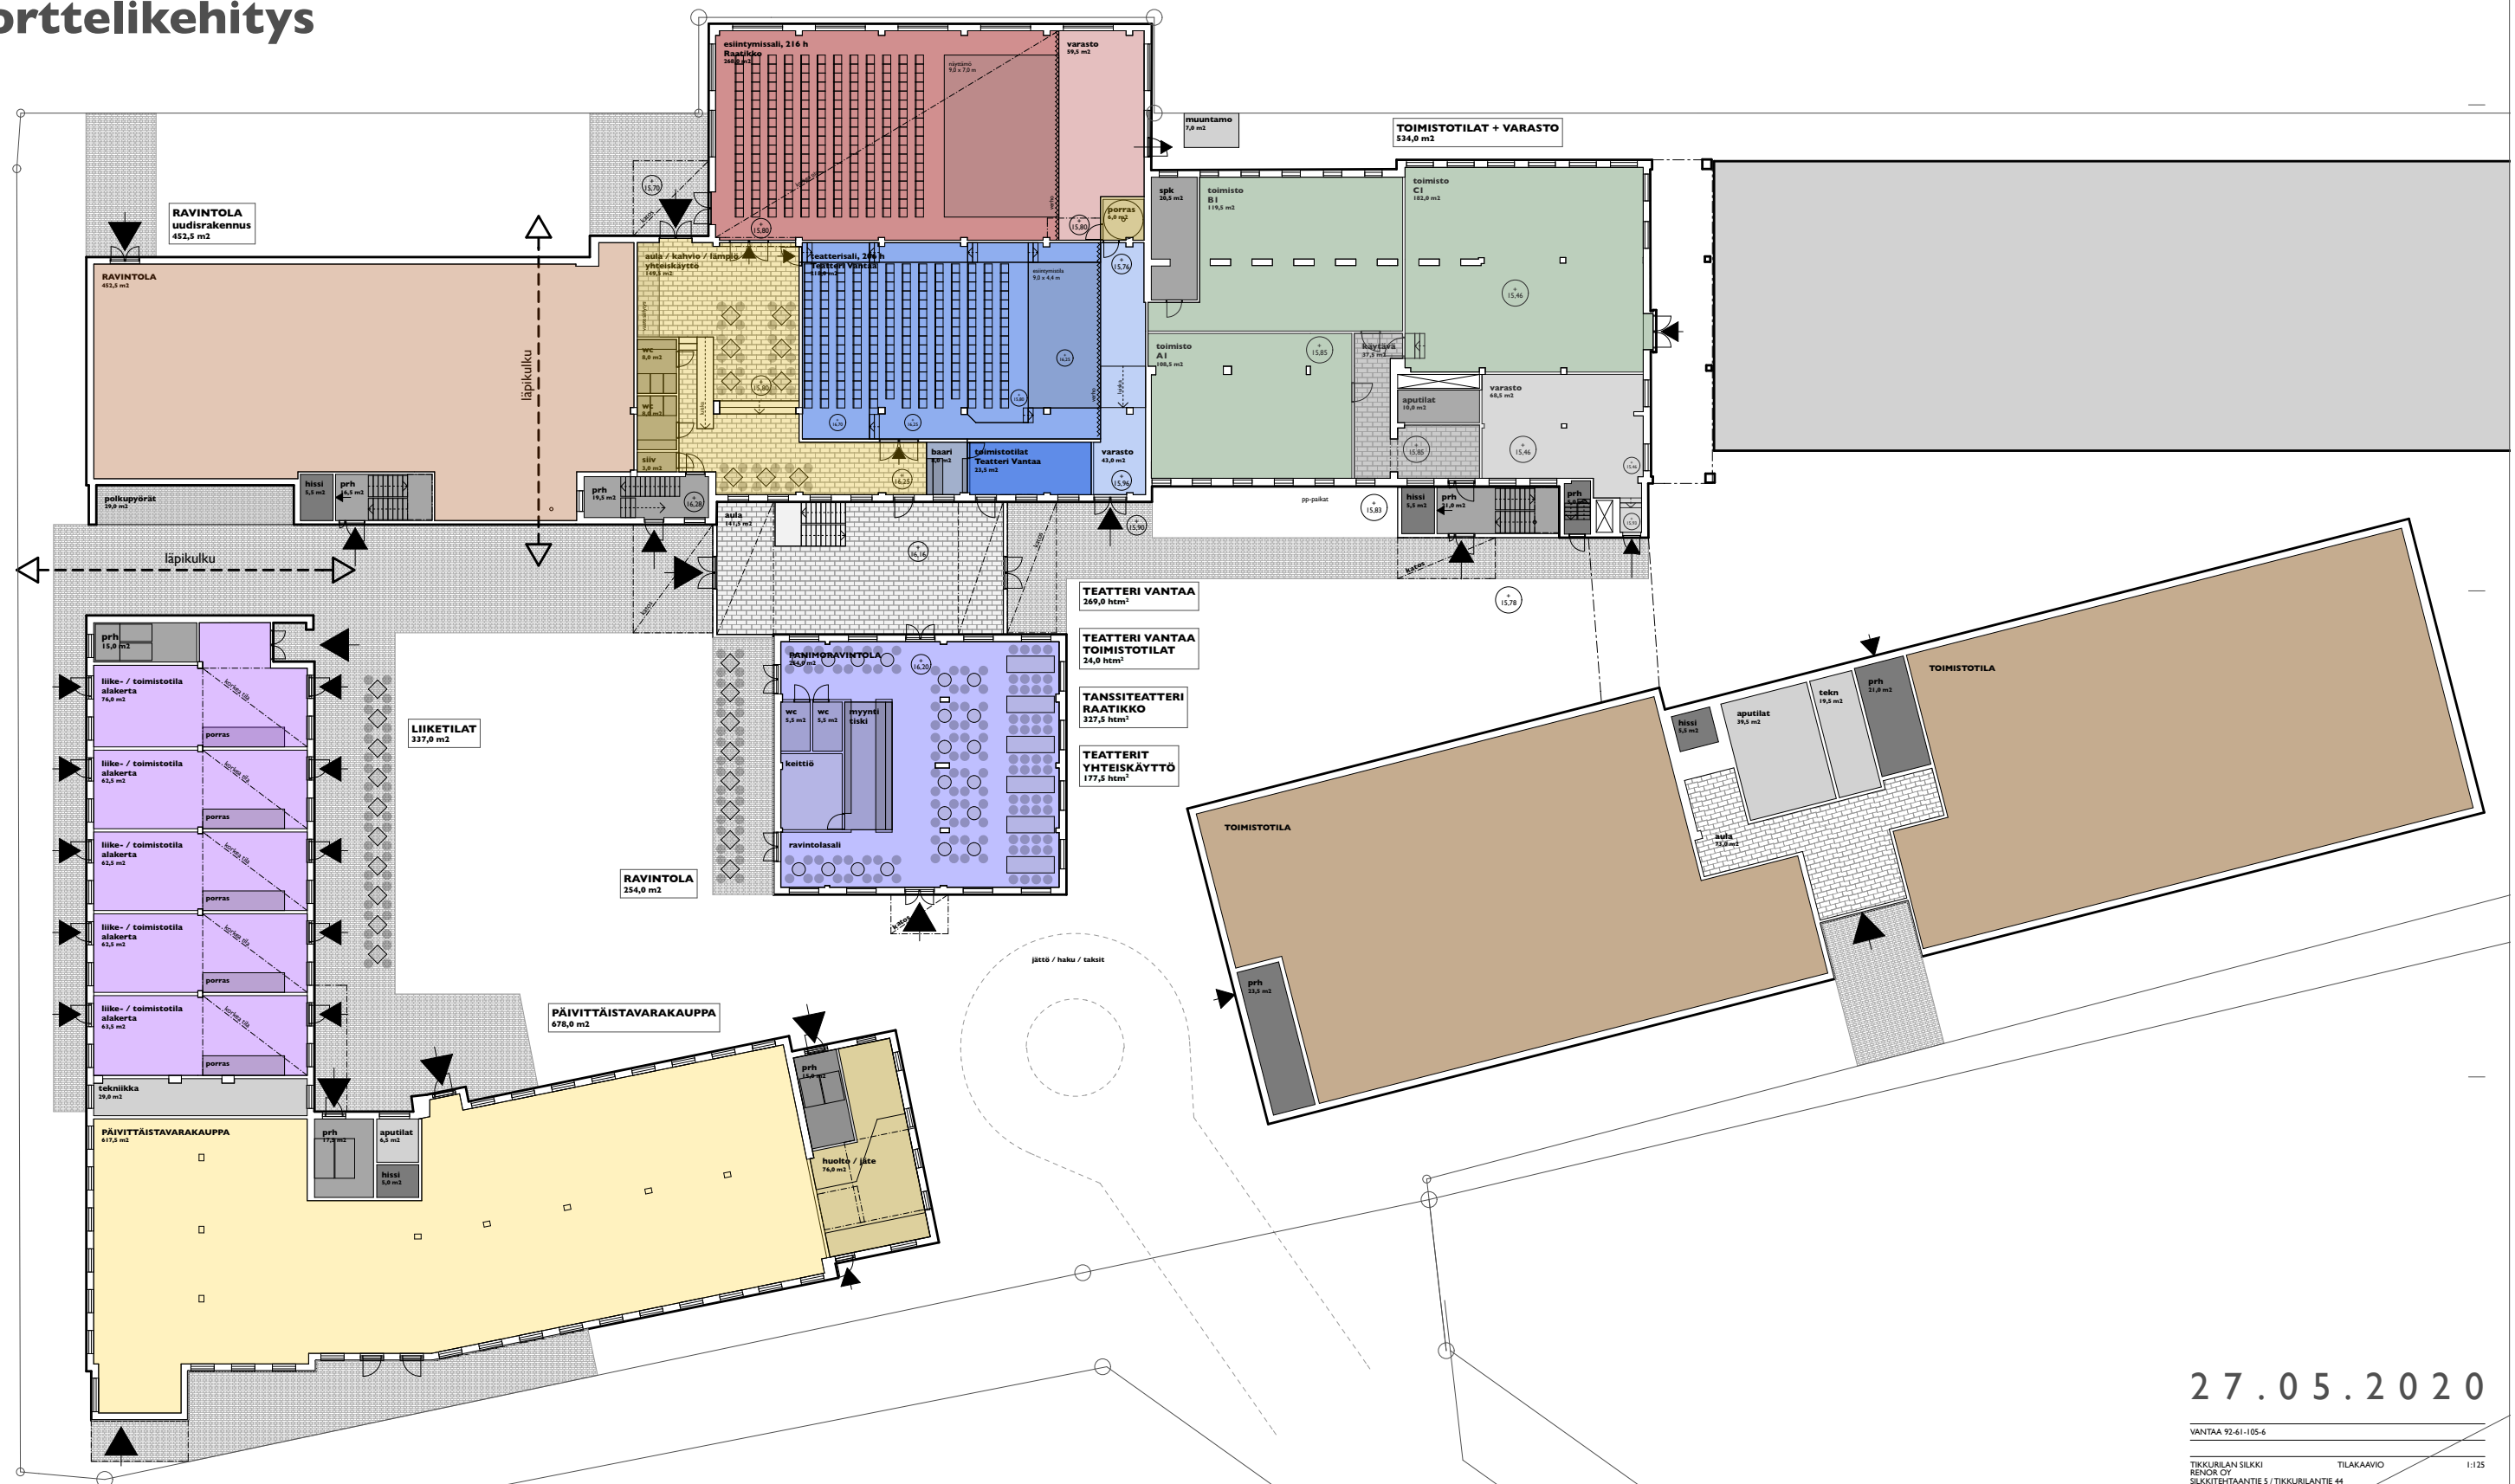

27.05.2020

VANTAA 92-61-105-6

TIKKURILAN SILKKI
RENOR OY
SILKKITEHTAANTIE 5 / TIKKURILANTIE 44
VANTAA

ARKKITEHTITOIMISTO ROSBERG IKÄVALKO OY
HOUSANKATU 3 15150 LAHTI
PUH (07) 5230 400 EMAIL ecunimi.sukunimi@rosberg-ikavalko.fi


1:125

211 .

TIKKURILAN SILKKI

korttelikehitys

2 krs

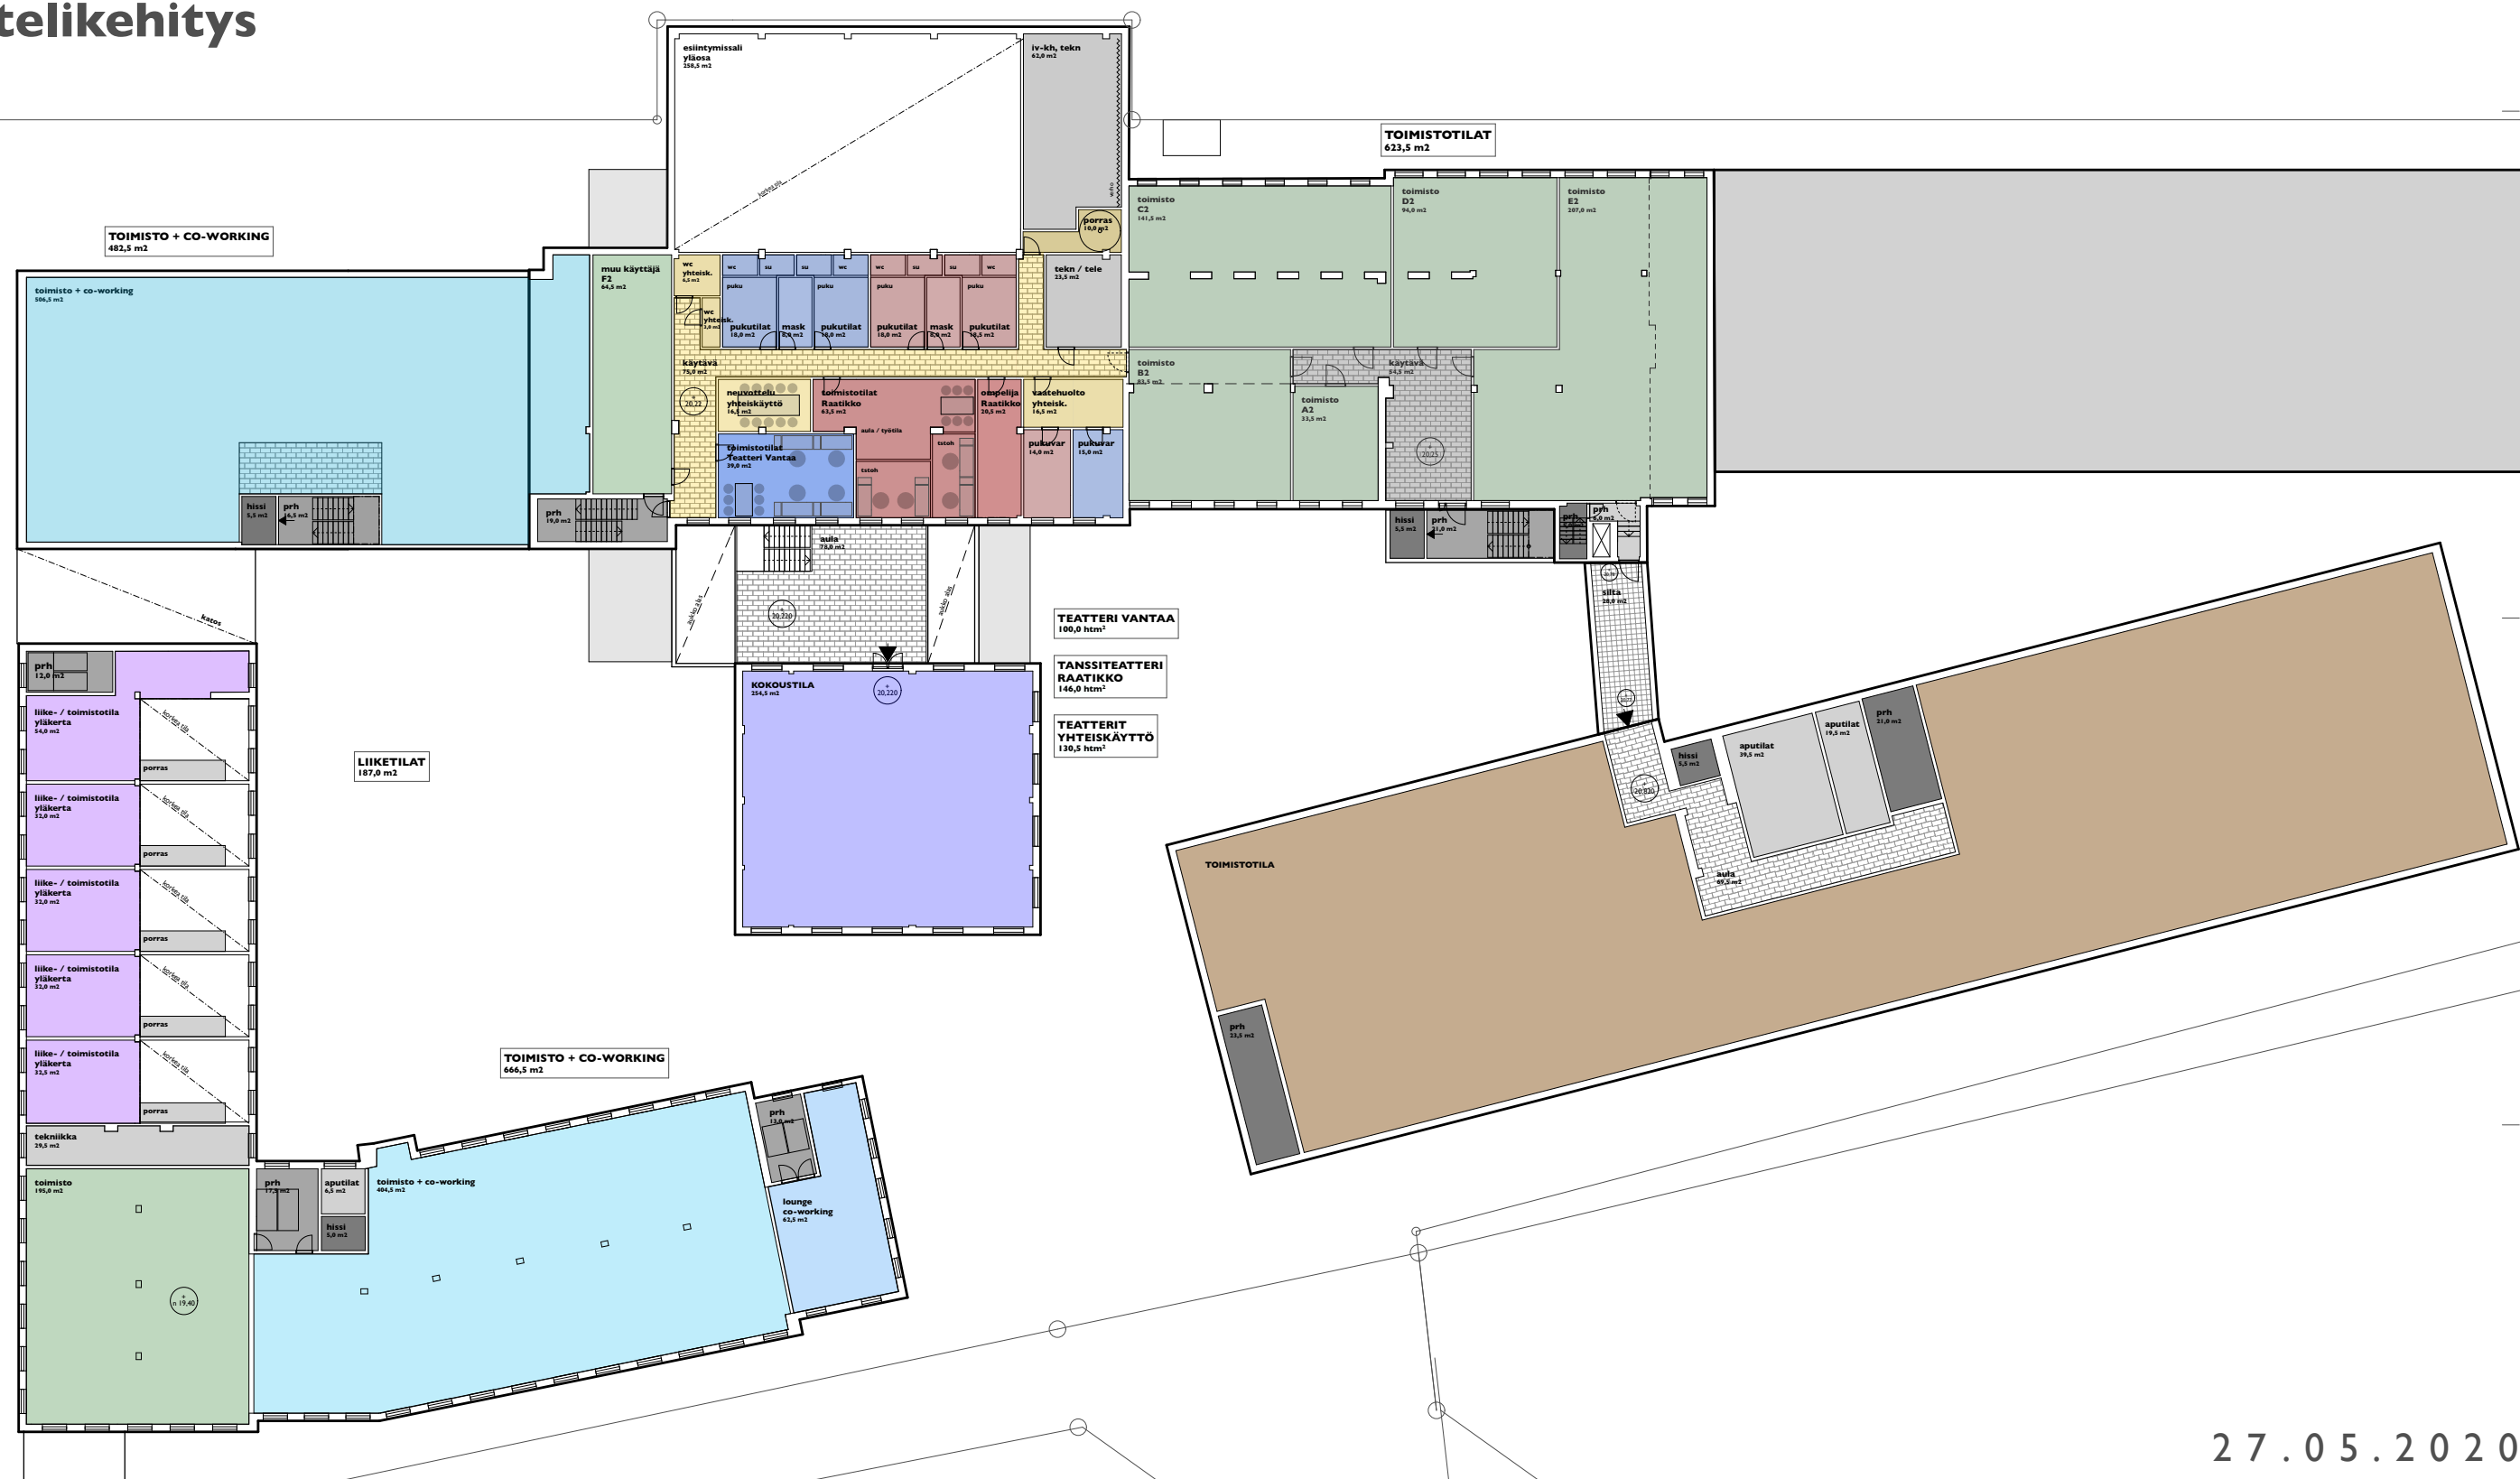

27.05.2020

VANTAA 92-61-105-6

TIKKURILAN SILKKI
RENOR OY
SILKKITEHTAANTIE 5 / TIKKURILANTIE 44
VANTAA

ARKKITEHTITOIMISTO ROSBERG IKÄVALKO OY
 HOIVÄNKATU 3 00100 LAHTI
 PUH. (03) 5230 600 EMAIL: esanimi.ekunimi@rosberg-ikavalko.fi

171211

1400