



POIKKILEIKKAUS A-A 1:100




POIKKILEIKKAUS B-B 1:100

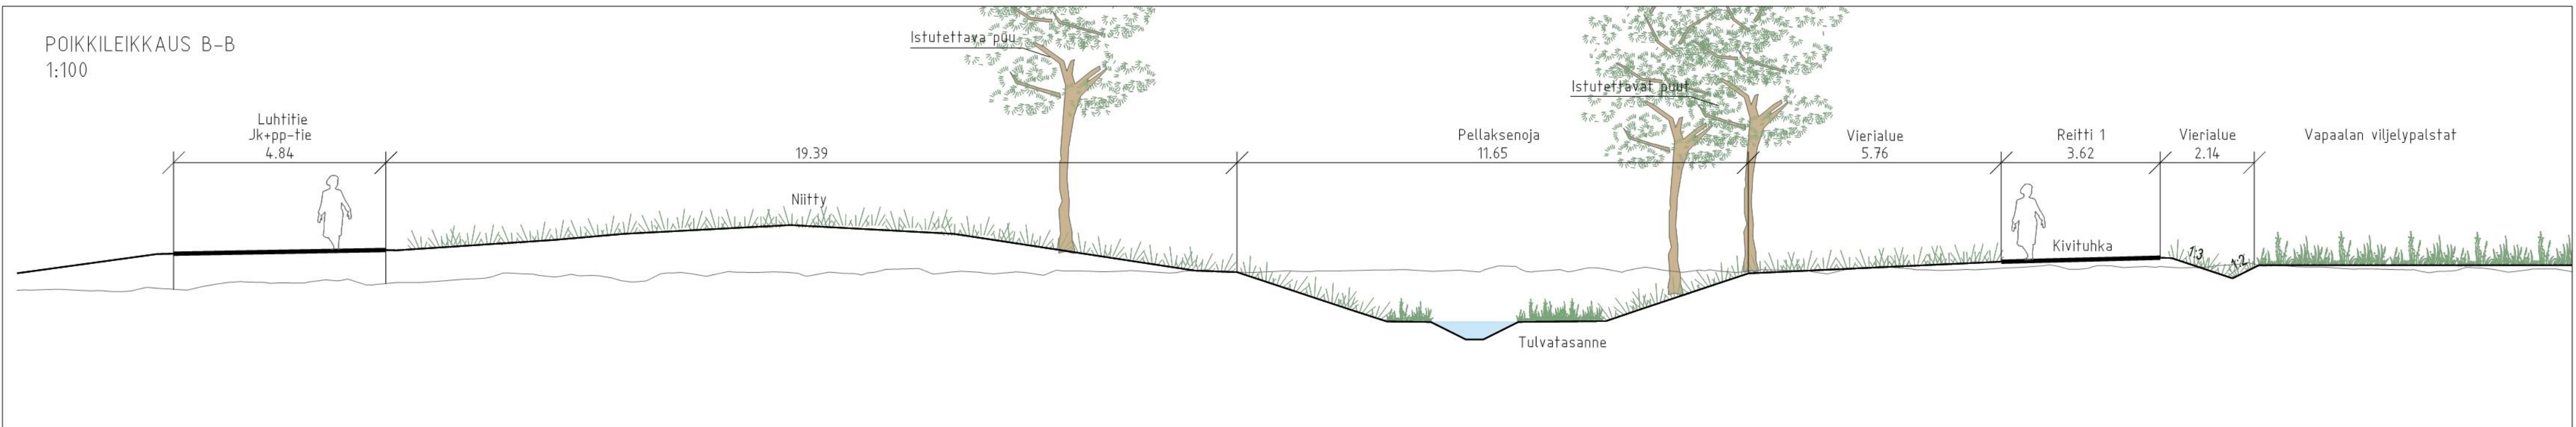

POIKKILEIKKAUS C-C 1:100

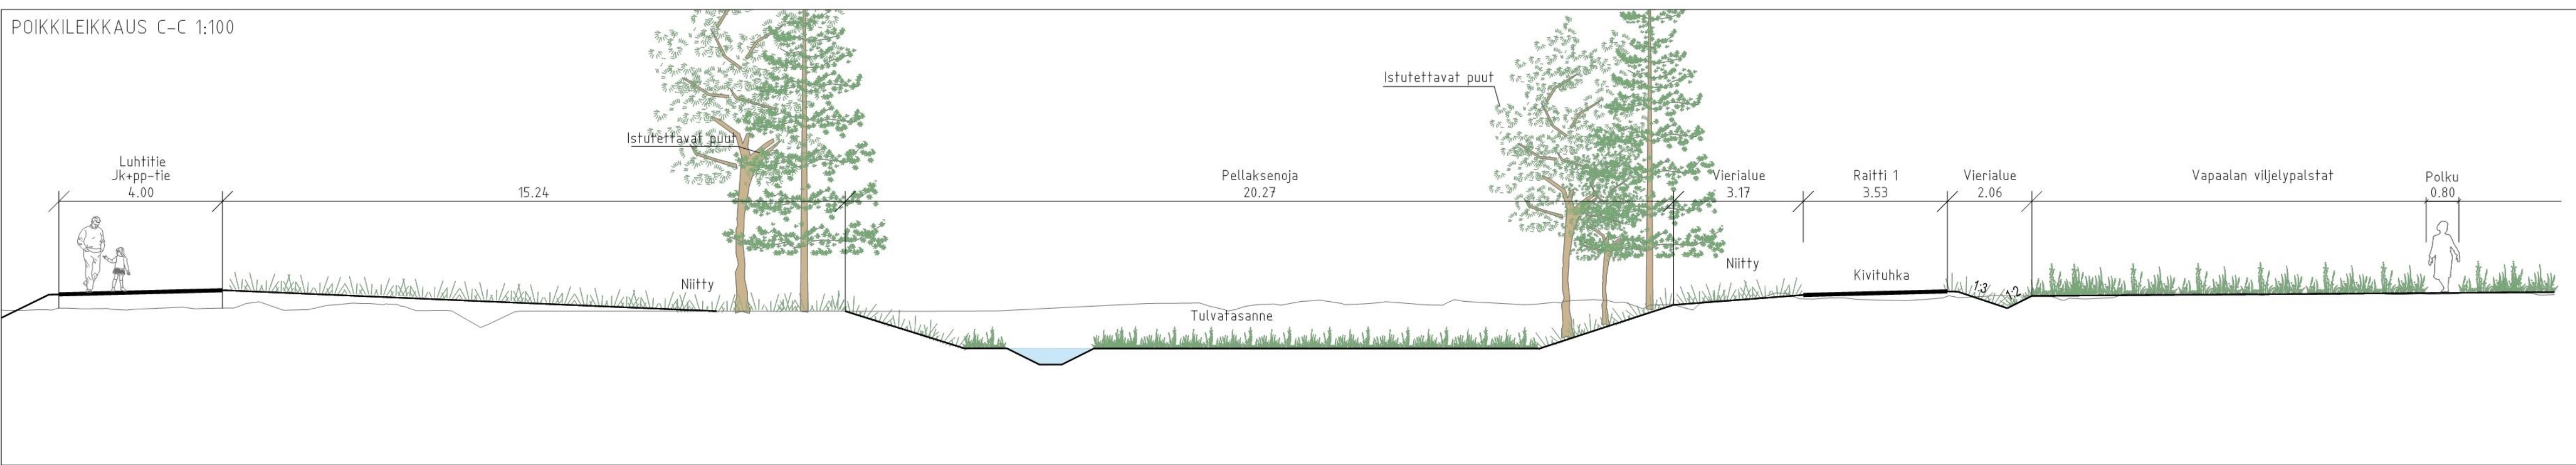

POIKKILEIKKAUS D-D 1:100

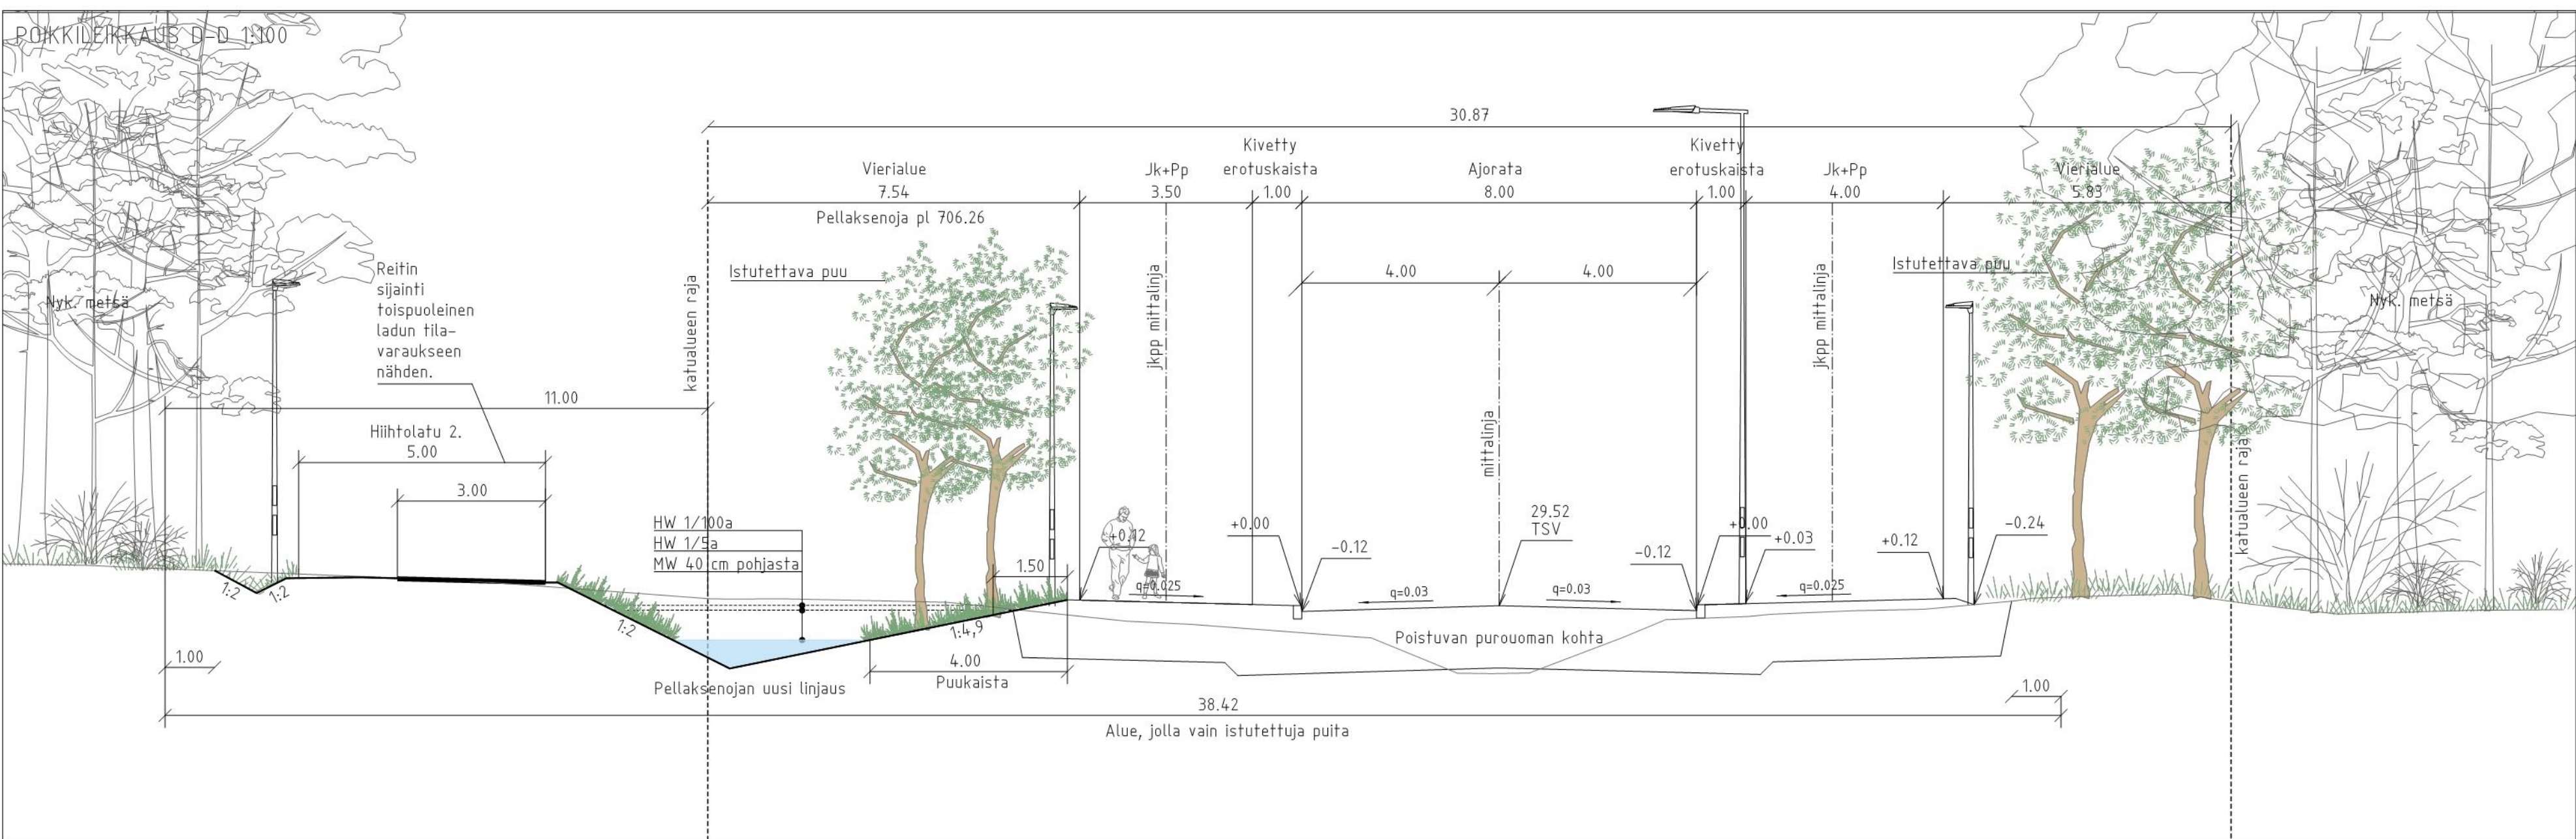

	VANTAAN KAUPUNKI KUNTATEKNIKAN KESKUS		27.10.2020	Hyy.	Heldi Burjam	
			27.10.2020	Tark.	Petra Tammisto	
13 VAPAALA, 15 MYYRMÄKI VAPALAANMETSÄN, RAAPPÄVUOREN, KOLAKALLION, KELOKUUSENMÄEN JA MYYRMÄENMETSÄN PUISTOSUUNNITELMA LEIKKAUKSET A-A - D-D			Suunn.		Mittakaava	Koord.järj.
					1:500	ETRS-GK25
						Korkeusjärj.
						N2000
					Lisät. pöj.nro	
4	PUISTOSUUNNITELMAT		Hyy.			
44	PUISTOSUUNNITELMA			Pöj.nro		
			58551-7			
GEOTEK- NIIKKA			Tark.	27.10.2020	Tark. Tila Valttonen	
				27.10.2020	Suunn. Heta Seppälä	