


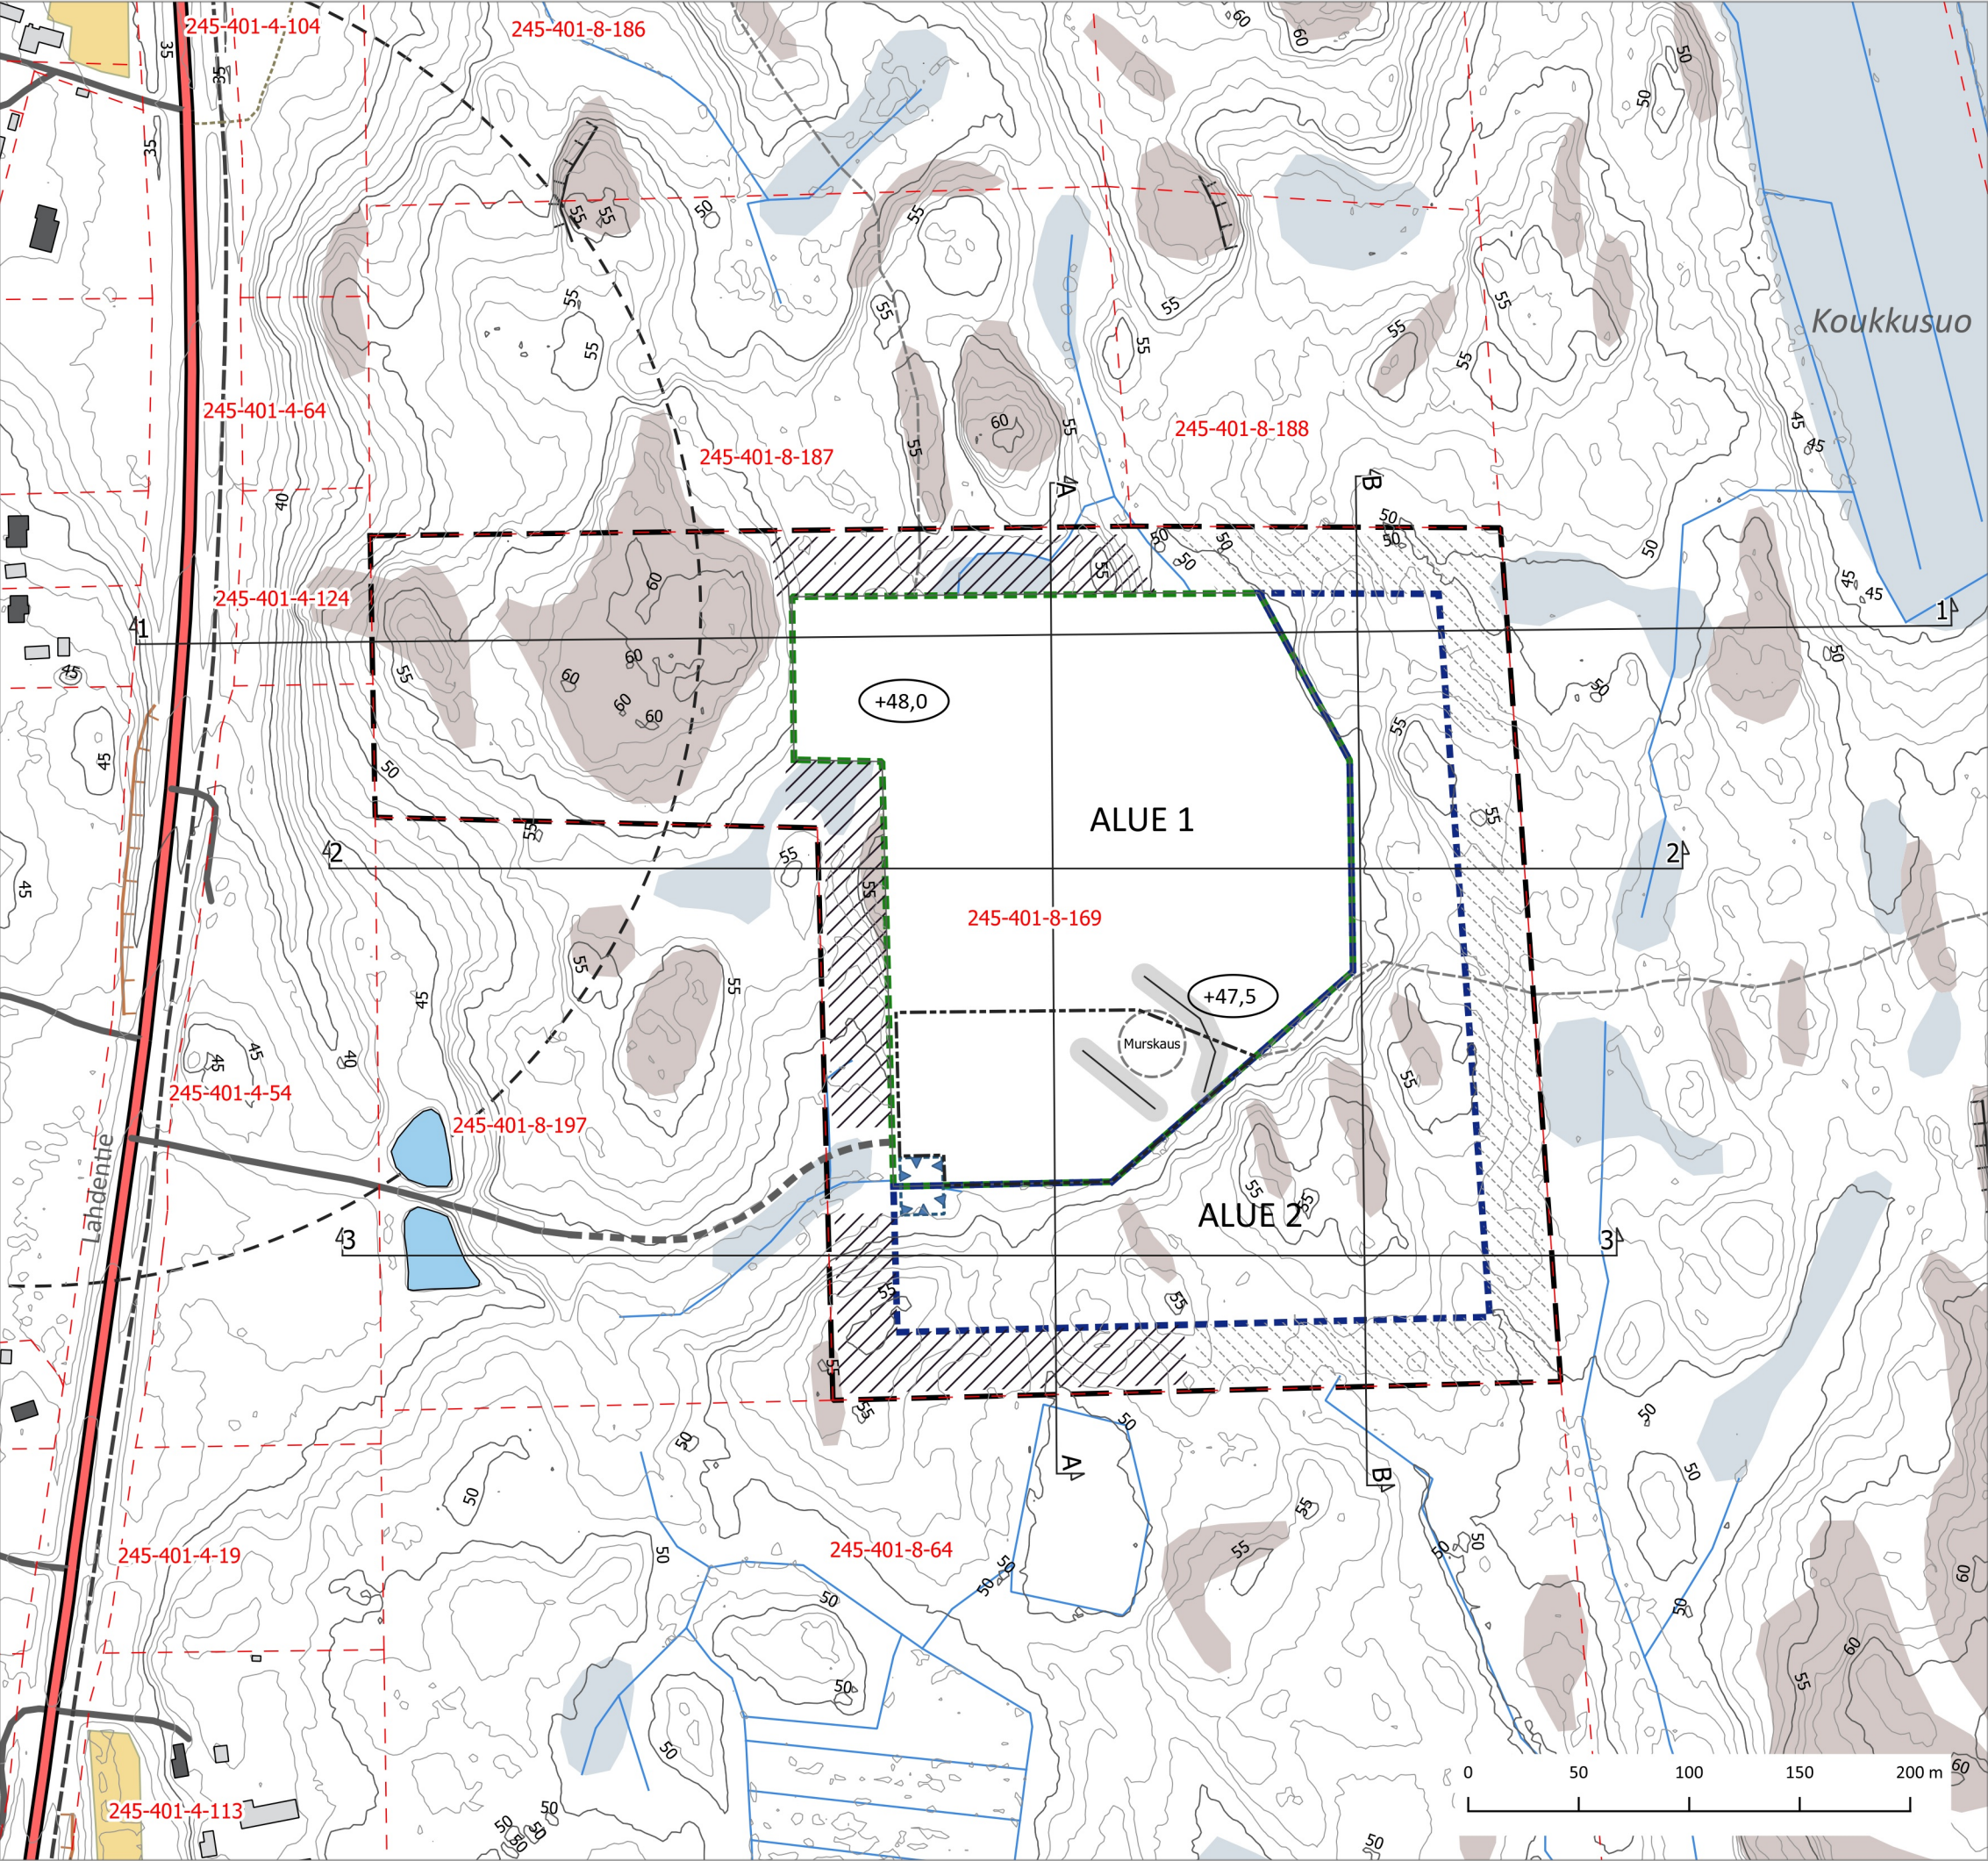

TIEDOT:

Kiinteistö: TAKALA 245-401-8-169 (pinta-ala 14,930 ha)

Louhinta-alueen 1 pinta-ala 5,23 ha
Louhinta-alueen 2 pinta-ala 3,69 ha

Louhinta-alueen 1 ottomäärä 240 000 m3
Louhinta-alueen 2 ottomäärä 175 000 m3

Kokonaisottomäärä 415 000 m3
Alin ottotaso +47,5 (N2000)

- SELITTEET:
- Suunnittelualue
 - Louhinta-alue1
 - Louhinta-alue2
 - Ottosuunnat
 - 300 m etäisyys lähimmästä asuinrakennuksesta
 - Rakennettava tieyhteys
 - Pintamaan pysyvä varastoalue
 - Pintamaan välivarastoalue
 - Aluevaraus selkeytysaltaalle
 - Tukitoiminnoille varattu alue
 - Melueste

ETRS-TM35FIN, N2000
Maastotietoaineiston lähde: Maanmittauslaitoksen avoin tietokanta.

Hankkeen nimi TAKALA Kerava Maa-ainesten ottosuunnitelma		
Piiirustuksen sisältö Vaihe 1		
PROMETHOR Rautakatu 5 20520 Turku www.promethor.fi		Tilaaaja Destia Oy
Päiväys ja suunnittelija 11.11.2020 Olli Laivoranta	Mittakaava 1:3000	Piiirustusnumero 002