

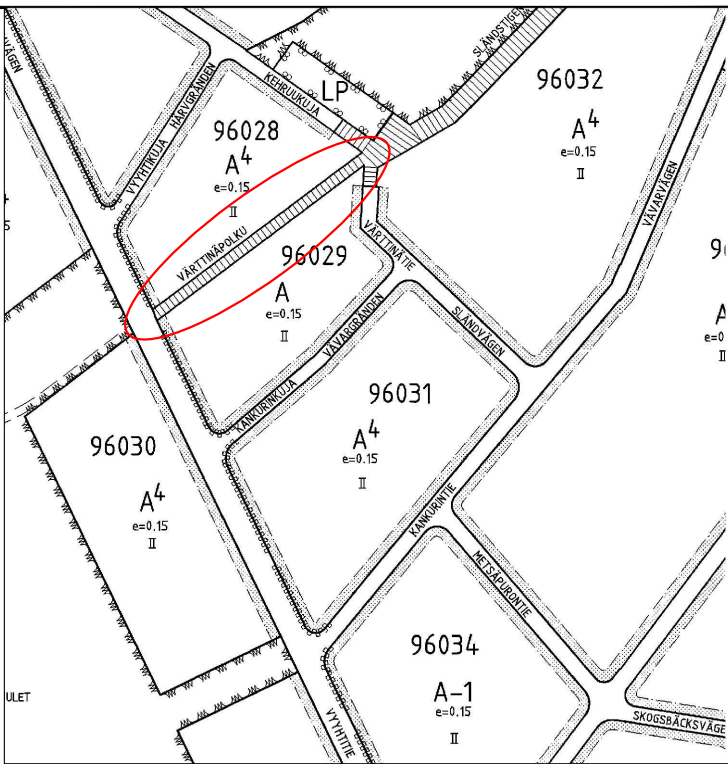


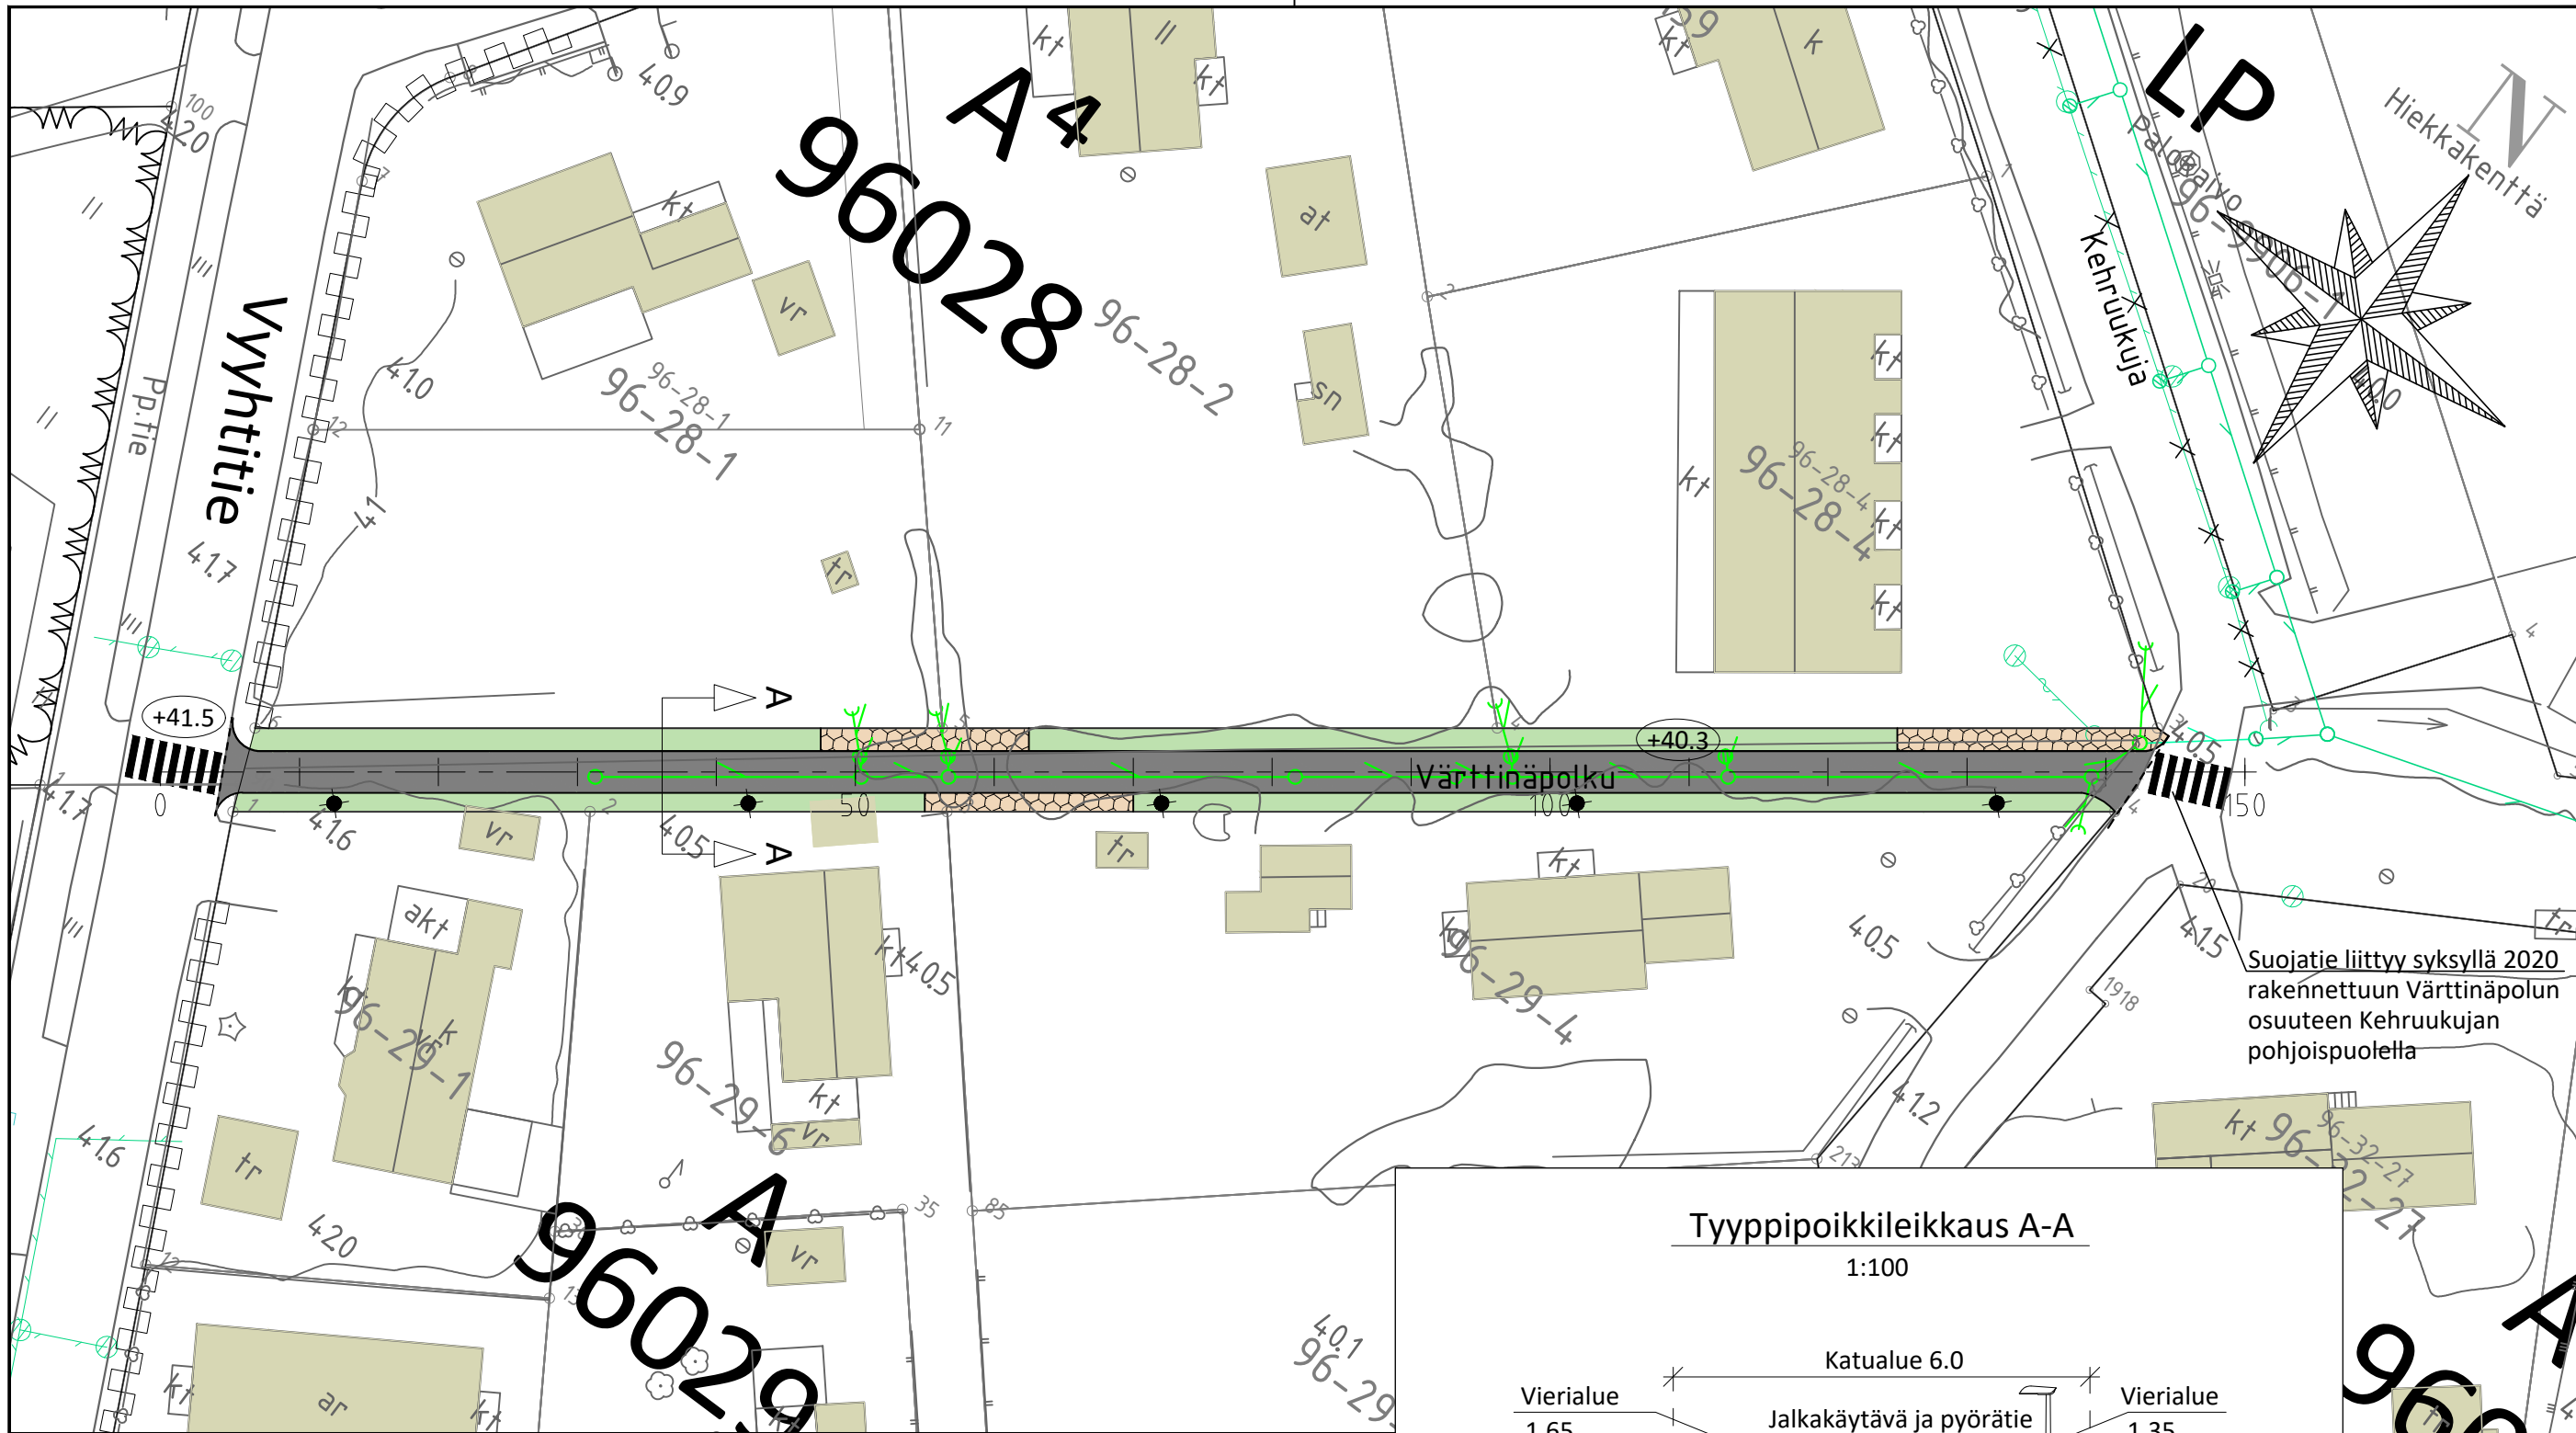


Suojatie liittyy syksyllä 2020 rakennettuun Värttinäpolun osuuteen Kehruukujan pohjoispuolella

Tyypipoikkileikkaus A-A

1:100

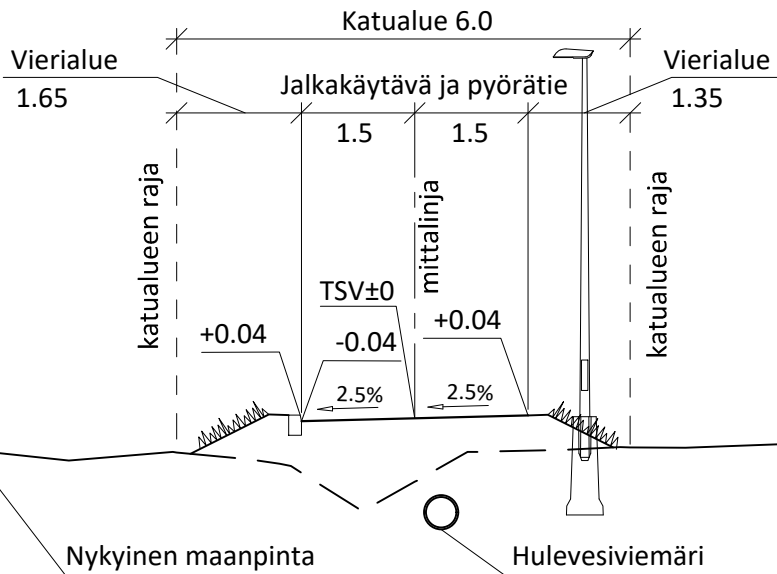

Piirustusmerkinnät

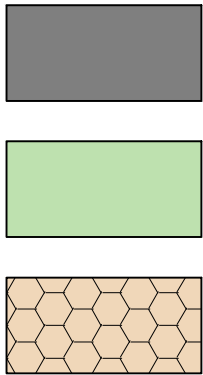

Kevyen liikenteen väylä,
asfaltti

Viherkaista, nurmikko A3

Kenttäkiviverhous

- Luonnonreunakivi
- Madallettu luonnonreunakivi
- Valaisinpylväs
- Suunniteltu hulevesiviemäri
- Nykyinen hulevesiviemäri
- Likimääräinen korkeus



VANTAAN KAUPUNKI
KADUT JA PUISTOT

96 ITÄ-HAKKILA
VÄRTTINÄPOLKU
VÄLILLÄ KEHRUUKUJA - VYYHTITIE
KATUSUUNNITELMA

209 HALLINNOLLISET KATUSUUNNITELMAT

GEOTEK-
NIIKKA

Hyv.
Tark.

Hyv
Tark.
Suunn.

Mittakaava
1:500
1:100
Koord.järj.
ETRS-GK25
Korkeusjärj.
N2000

Liitt.piir.nro

Piir.nro

58715-1

Tark.
Suunn.