


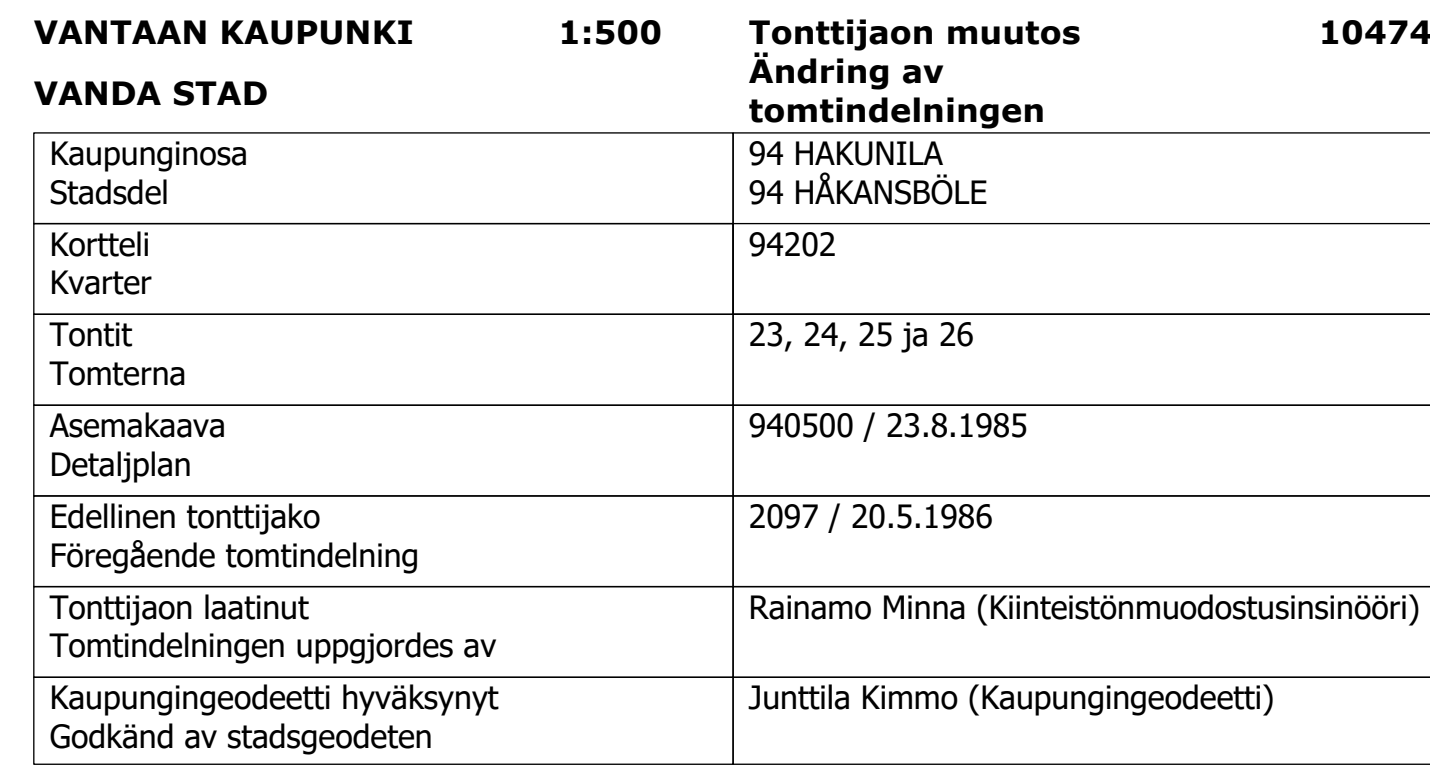

tontti 23 kokonaisrakennusoikeus 542 k-m2 ja asuinrakennusoikeus 130 k-m2
 tontti 24 kokonaisrakennusoikeus 958 k-m2 ja asuinrakennusoikeus 230 k-m2
 tontti 25 kokonaisrakennusoikeus 553 k-m2 ja asuinrakennusoikeus 111 k-m2
 tontti 26 kokonaisrakennusoikeus 1247 k-m2 ja asuinrakennusoikeus 249 k-m2

KOORDINAATTILUETTELO / KOORDINATFORTECKNING		
Koordinatitjärjestelmä / Koordinatsystem ETRS-GK25		
Piste Punkt	I/O	P/N
12	25505391,708	6685987,658
17	25505458,714	6686030,669
32	25505476,617	6685785,449
33	25505543,022	6685824,463
37	25505469,756	6686003,523
38	25505402,477	6685961,874
80	25505420,325	6685918,299
81	25505451,029	6685938,000
82	25505422,540	6686007,393
88	25505433,398	6685980,945