



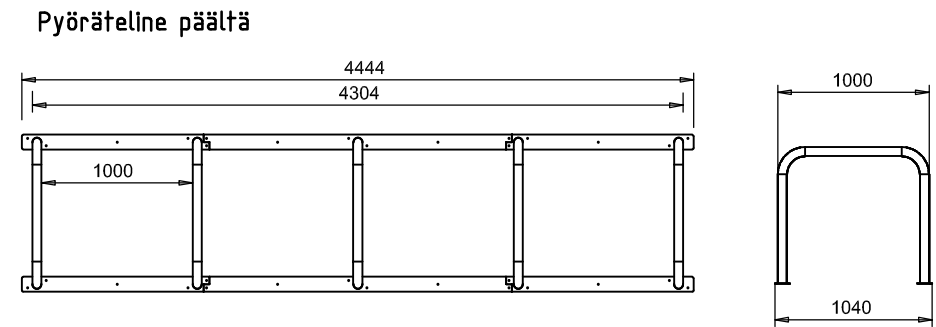


Pyörätelinemalli Lehtovuori U2, rst
2:n ja 1:n telineen yhdistelmä, asennus
kiinni toisiinsa ja aloitetaan keskimmisestä kappaleesta.

Tilavaraus kaupunkipyöräasemalle 12,60m x 2.52m
Pinnoite betonikiveys.

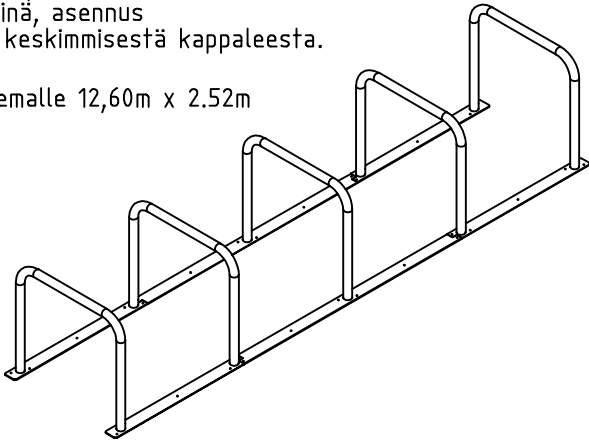


Pyörätelineen asennus asfalttipinnalle

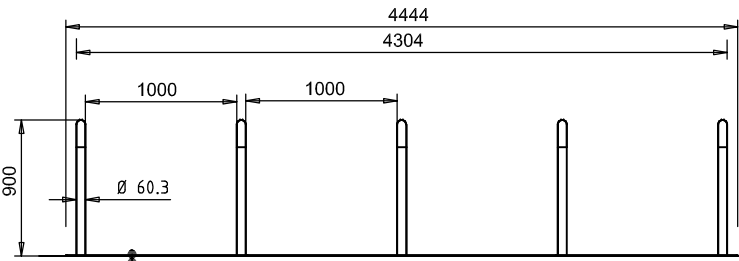

Pyörätelineen kiinnityslatta 8x100mm, rst
Asfalttikerros


Pyörätelineen kiinnitys asfalttiin: porataan reikä 10mm poralla
noin 200 mm syvyyteen hieman vinoon. Reikä täytetään ankurimassalla
ja työnnetään kierretanko.

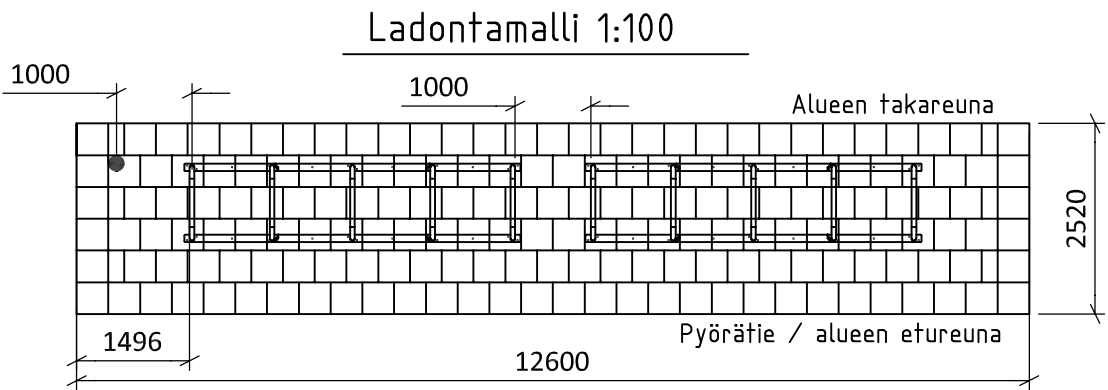

Kiveyksessä käytetään 418x418x80 harmaata betonilaattaa tiilliladonnalla.
Betonikiveys tukeutuu reunoiltaan kiinteään rakenteeseen tai asennetaan maakostean betoniin.
Infopylvään jalusta sijoitetaan 1m etäisyydelle telineestä alueen jompaan kumpaan reunaan.
Jalustan yläpinta kiveyksen yläpinnan tasoon.
Jalustana käytetään Trafion betonijalustaa 90–114/900mm tai vastaavaa.
Alueen sivukaltevuus 1 – 2.5% ja pituuskaltevuus sovitetaan olevaan maastoon.

Kiveystarve	m ²	kpl
Betonikivi 418x418x80	31,22	177
Betonikivi 418x208x80	0,53	6

Pyörätelineen asennus betonikiveykselle

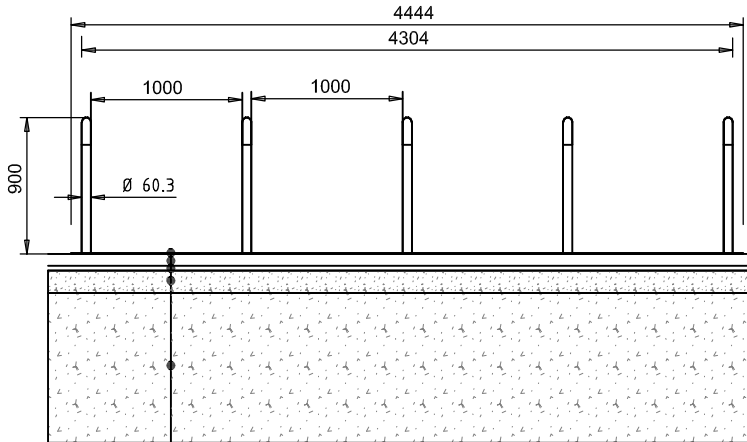

Pyörätelineen kiinnityslatta 8x100mm, rst
Betonikiveys, 80mm
Asennushiekka, 30mm
Sitomaton kantava kerros KaM #0...32mm, 150mm
Jakava kerros KaM #0...56mm, 800mm

Pyöräteline kiinnitetään kiveykseen betoniruuveilla.

Korvaa piirustuksen nro 58090–1

 VANTAAN KAUPUNKI KADUT JA PUISTOT		30.4.2021	Hyv.	Markus Holm
		30.4.2021	Tark.	Joonas Stenroth
			Suunn.	
100 VANTAA		Mittakaava 1:100 1:50		Koord.järj. ETRS–GK25 Korkeusjärj. N2000
KAUPUNKIPYÖRÄASEMA POLKUPYÖRÄTELINEET LADONTAMALLI		Liitt.piiir.nro		
200	TYYPPIPIIRUSTUKSET	Hyv.	Hyv.	
			Piir. n:o	
			58854-906	
GEOTEK- NIIKKA		Tark. XXX	WSP Finland Oy	30.4.2021 Tark. Jari Laaksonen 30.4.2021 Suunn. Sanna Vartiainen