
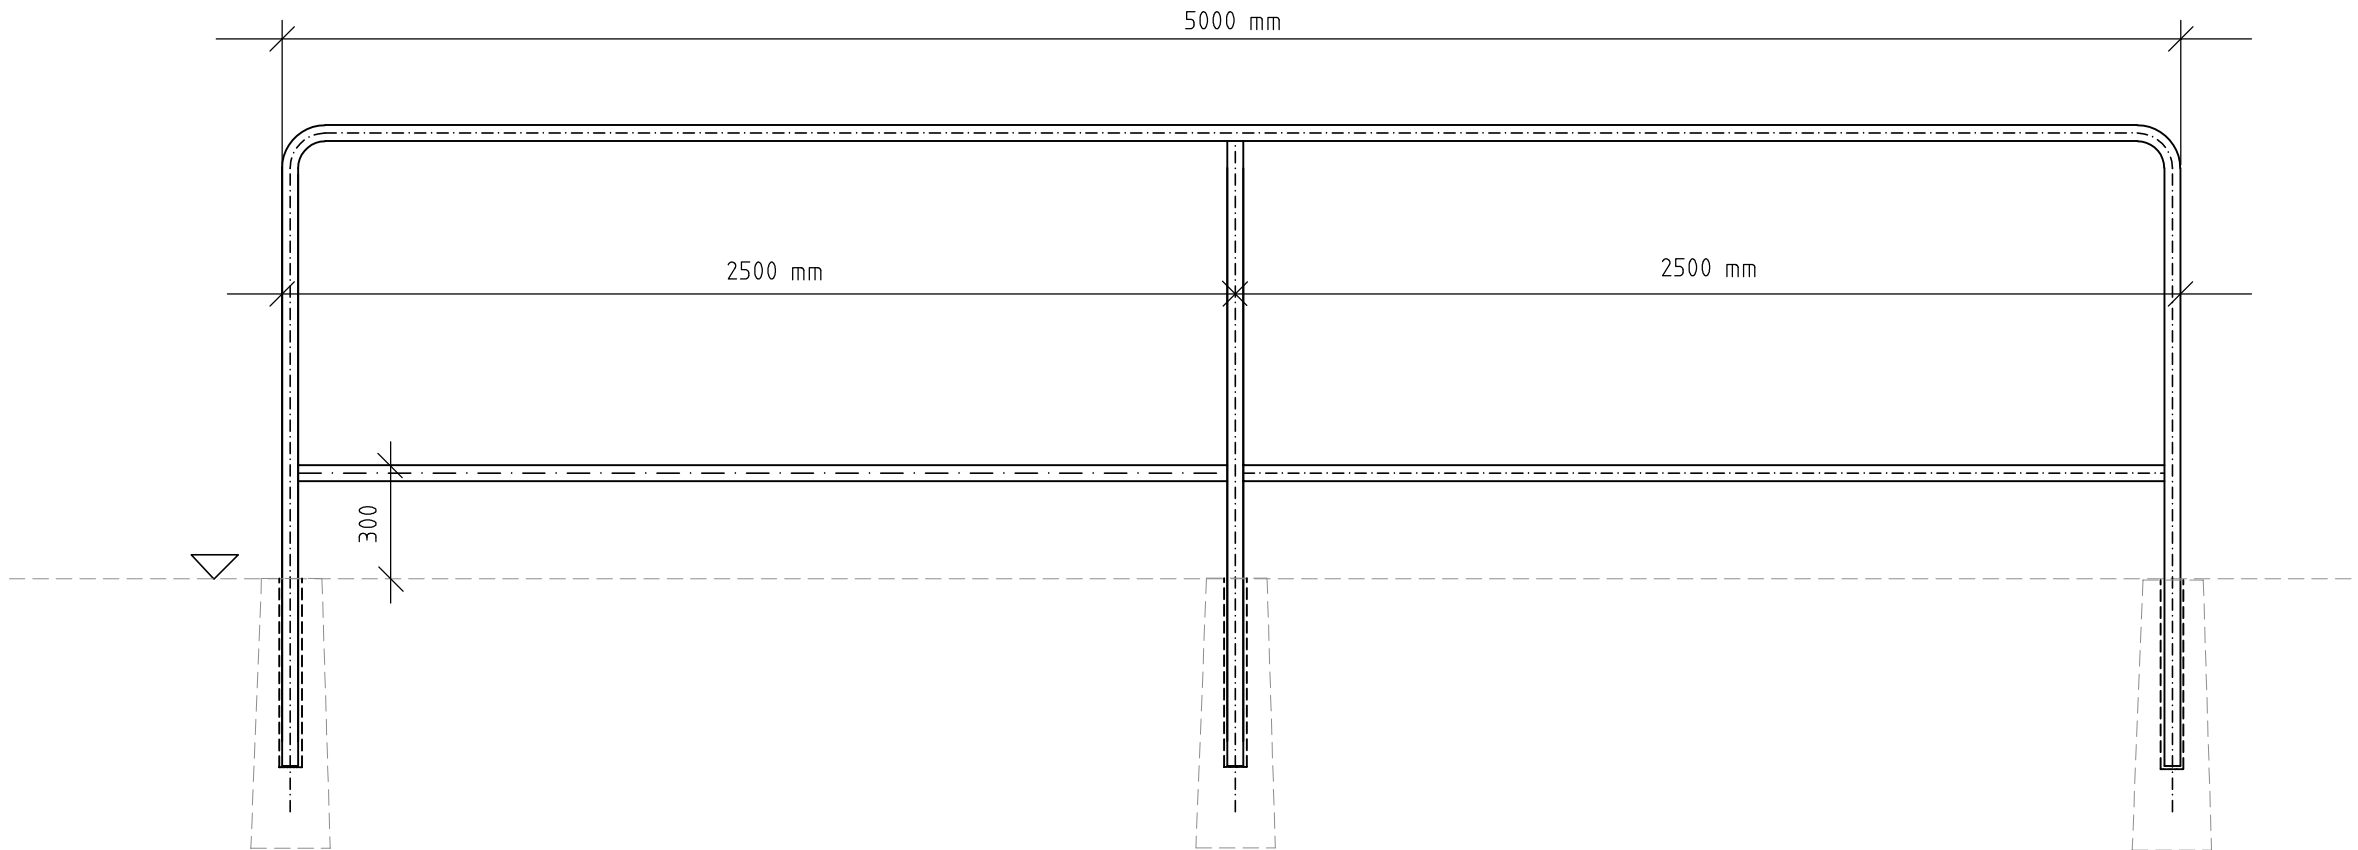


58854-908A

58854-908B

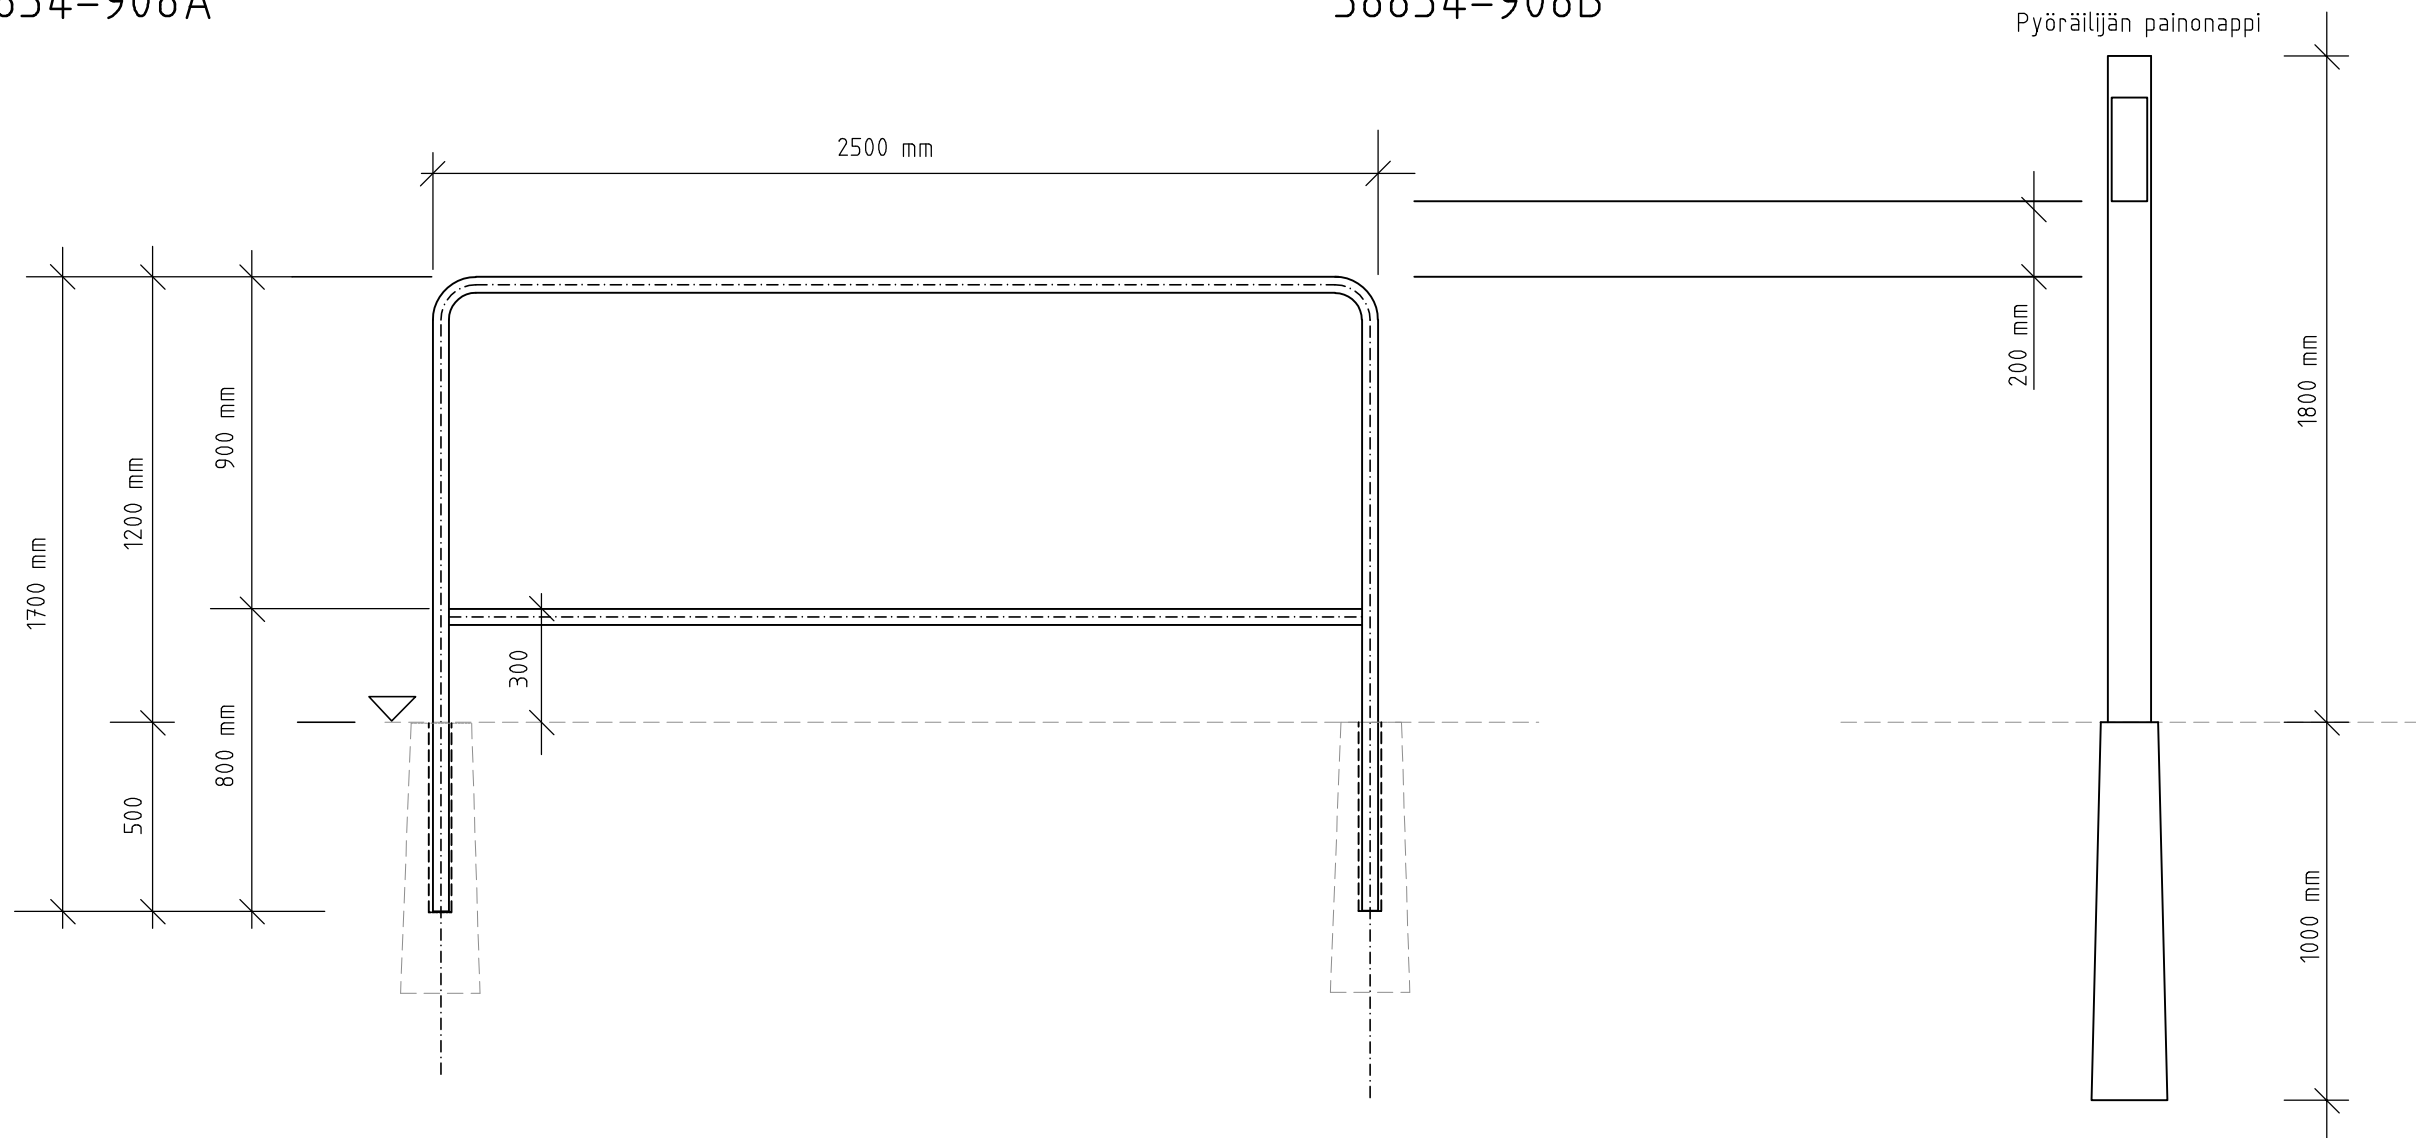

Kaidemateriaali kuumasinkitty teräs FE 37,
kuumasinkitysluokka A, SFS-EN ISO 1461

Ø 42,4mm , d=3,2mm

Pulverimaalattu sävyllä "yelloworange" RAL 2000
Maalausjärjestelmä SFS 5873/F30.04 EPPUR 120/2-ZnSaS

Kaiteen perustuksena käytetään liikennemerkkianturaa h=0,7 m
Kaiteen alle toteutettava kiveys, joka liittyy ympäristön rakenteisiin

Painonappi kiinnitetään omaan pylvääseen, Ø 114 mm, korkeus 1800 mm
Pylvään perustus SJ-1

Painonappi sijoitetaan pituussuunnassa keskelle kaidetta, noin 10 cm kaiteen taakse
ja noin 20 cm kaiteen yläpuolelle.

Painonapin tarve määritetään tapauskohtaisesti.

Korvaa piirustuksen nro 52450

 VANTAAN KAUPUNKI KADUT JA PUISTOT		30.4.2021	Hyv.	Markus Holm	
		30.4.2021	Tark.	Joonas Stenroth	
			Suunn.		
100 VANTAA POLKUPYÖRÄILIJÄN ODOTUSKAIDE TYYPPIPIIRUSTUS			Mittakaava 1:20	Koord.järj. ETRS-GK25 Korkeusjärj. N2000	
			Liitt.piiir.nro		
200	TYYPPIPIIRUSTUKSET		Hyv.		Hyv.
201	KADUT				Piir. n:o
					58854-908
GEOTEK- NIIKKA		Tark. XXX	WSP Finland Oy		30.4.2021
					30.4.2021
					Tark. Jari Laaksonen
					Suunn. Sanna Vartiainen