



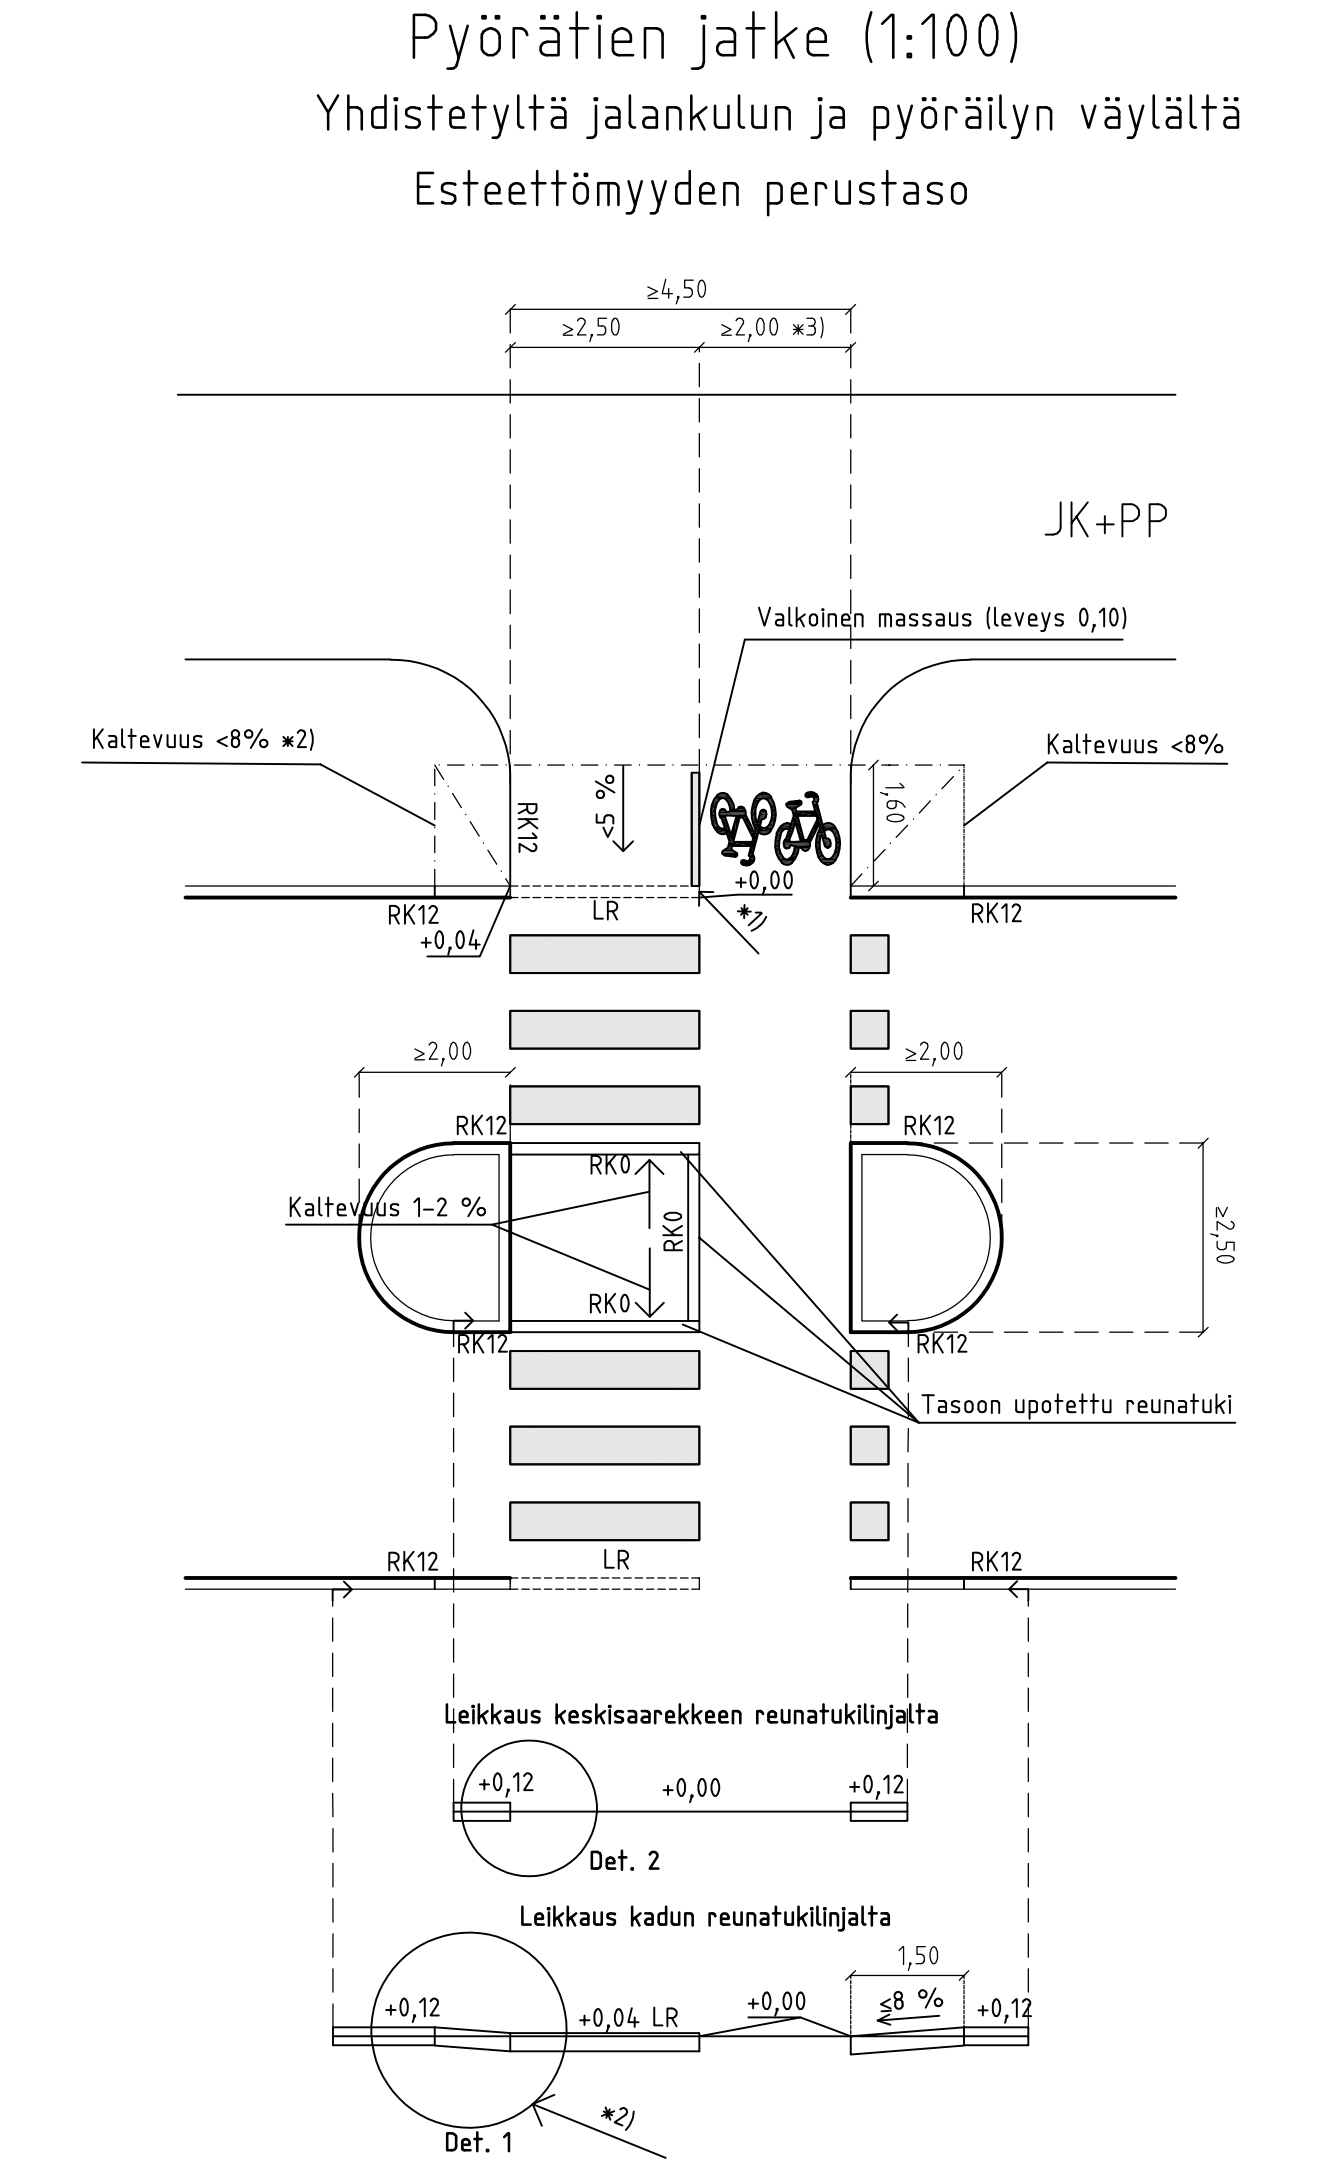



Leikkaus A – A (1:20)

Suojatien odotustila

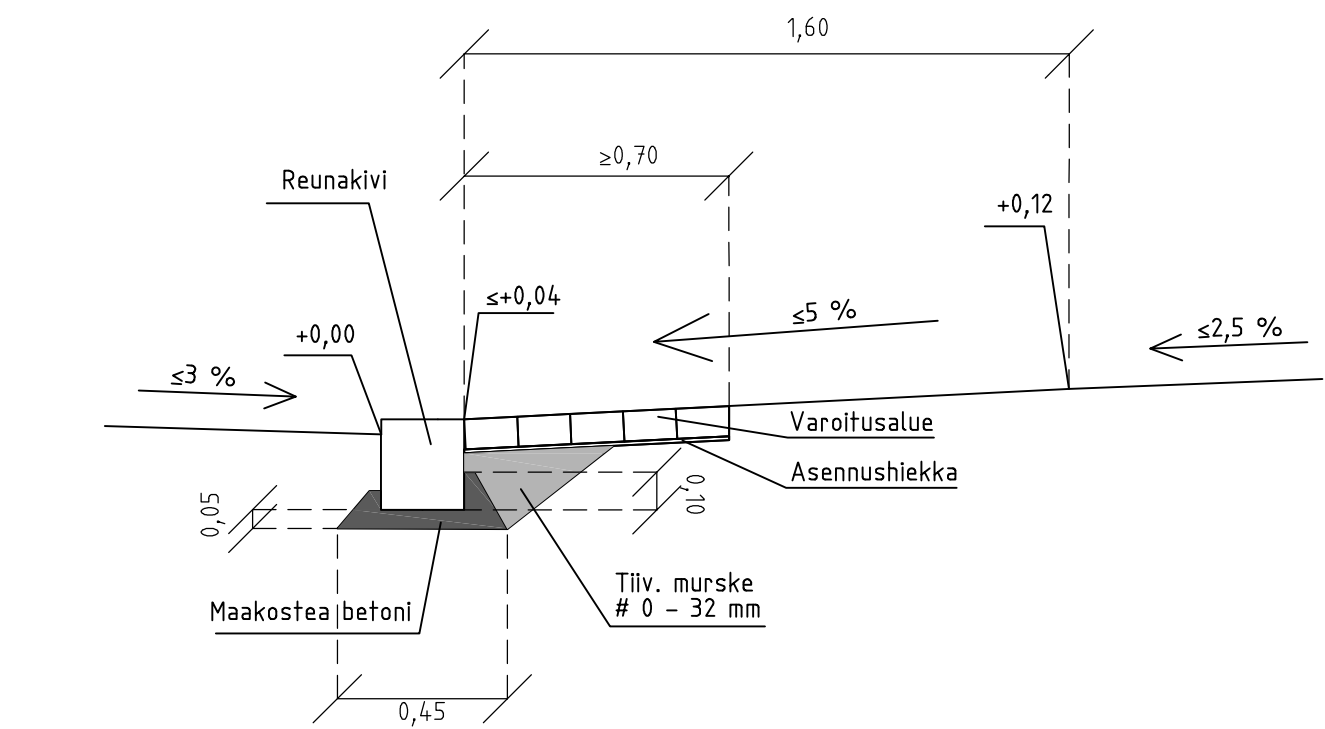


Leikkaus B – B (1:20)

Suojatien odotustila

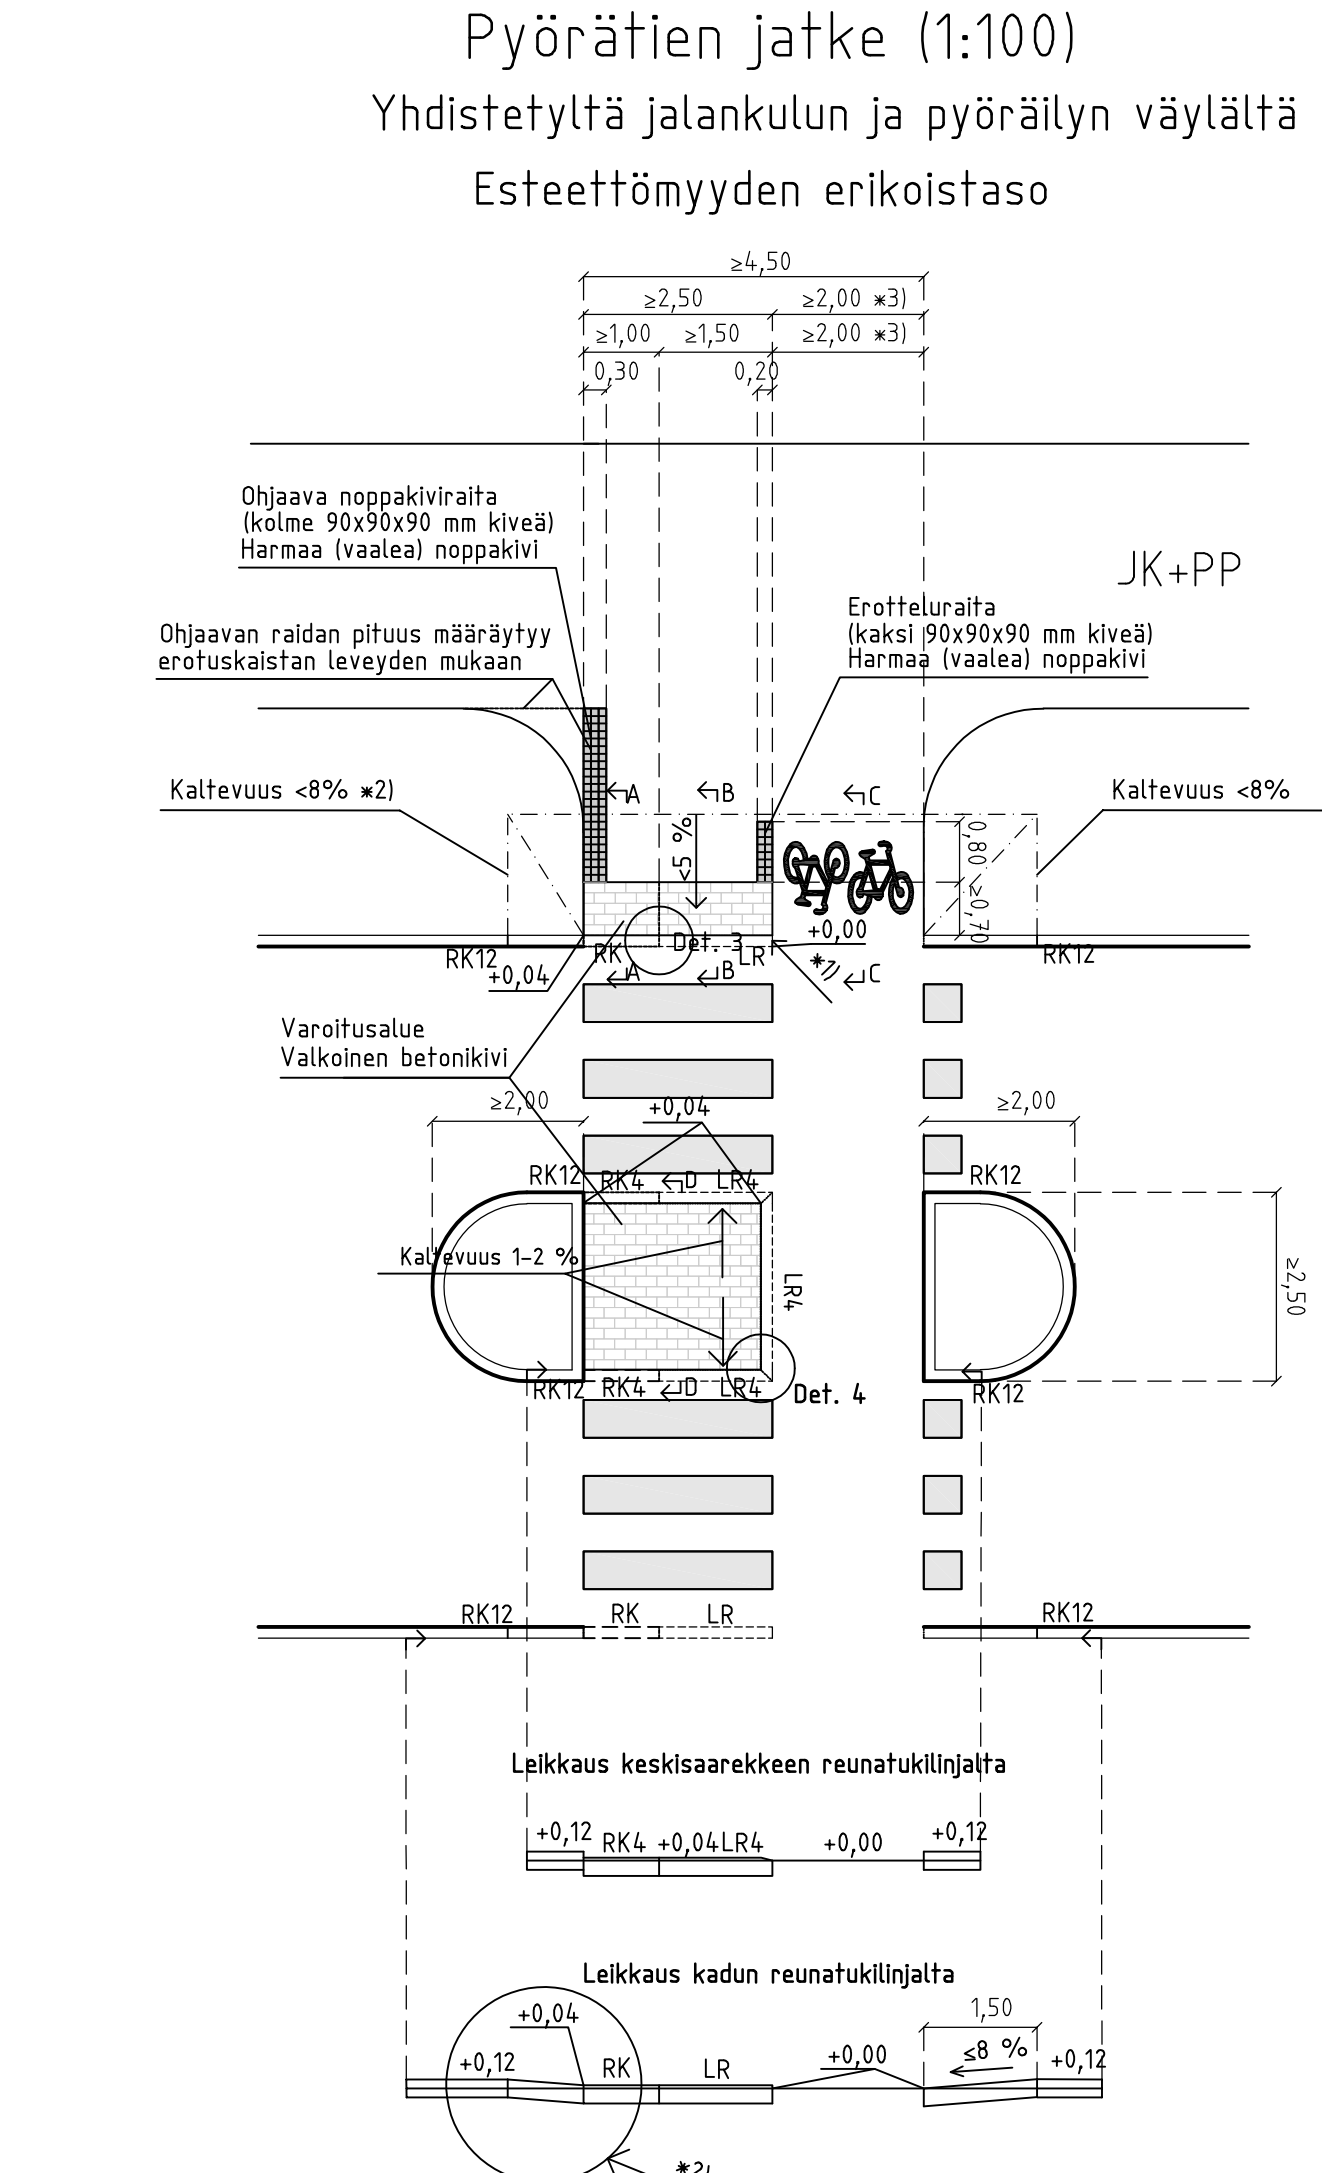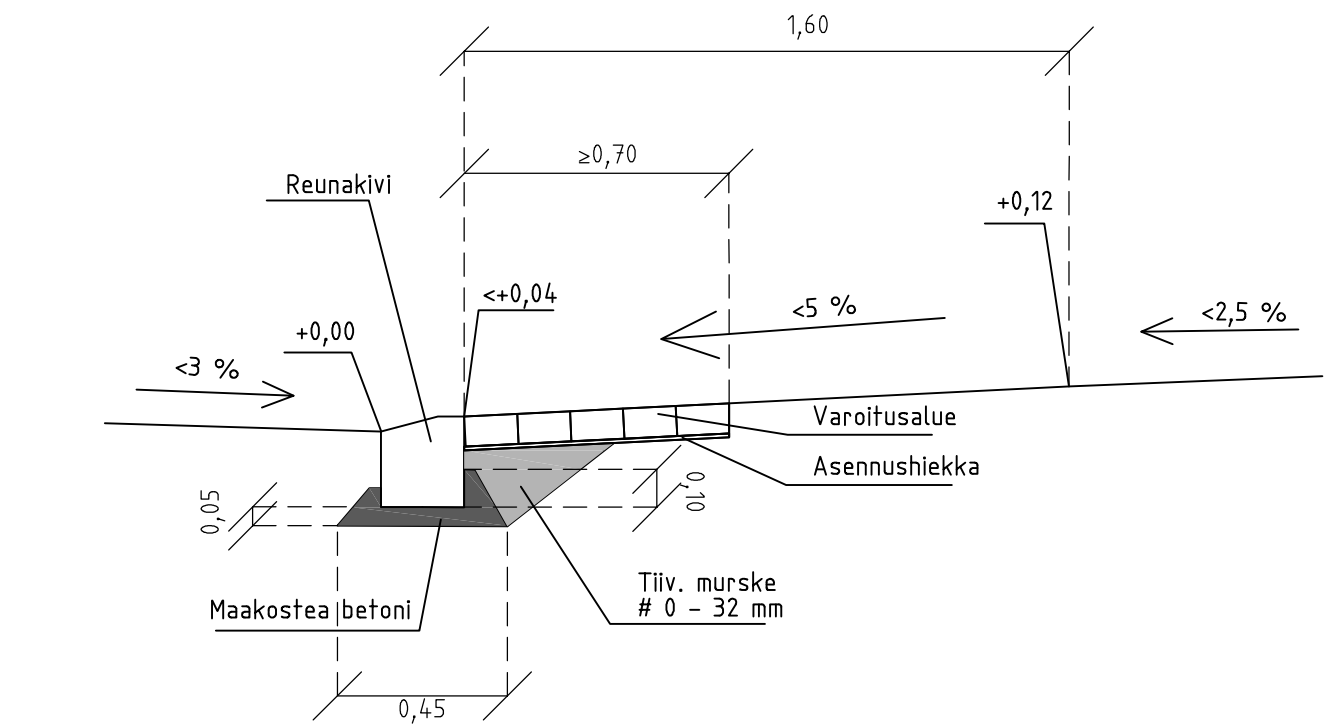



Leikkaus C – C (1:20)

Pyörätien jatkeen odotustila

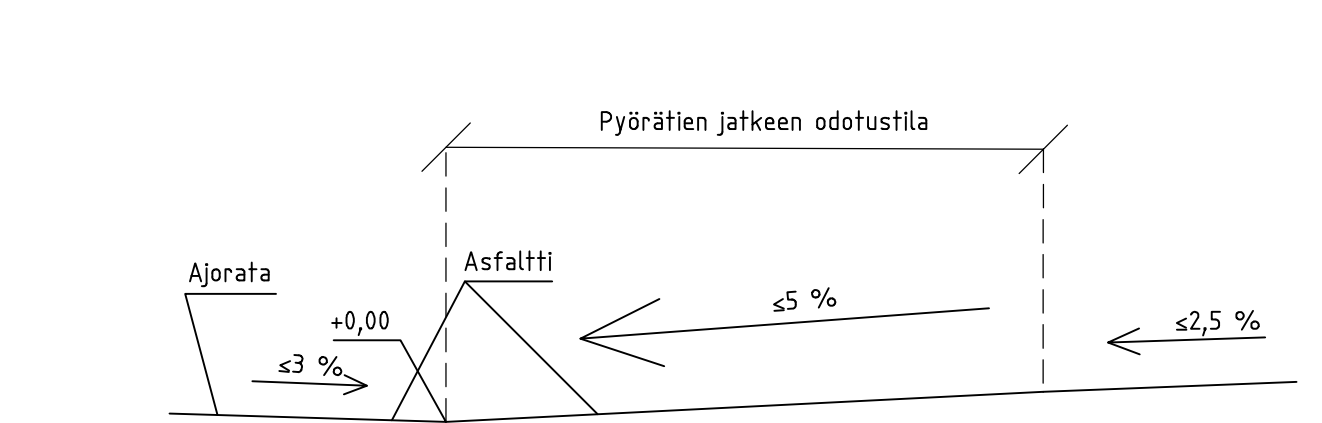


Leikkaus D – D (1:20)



Keskisaareke

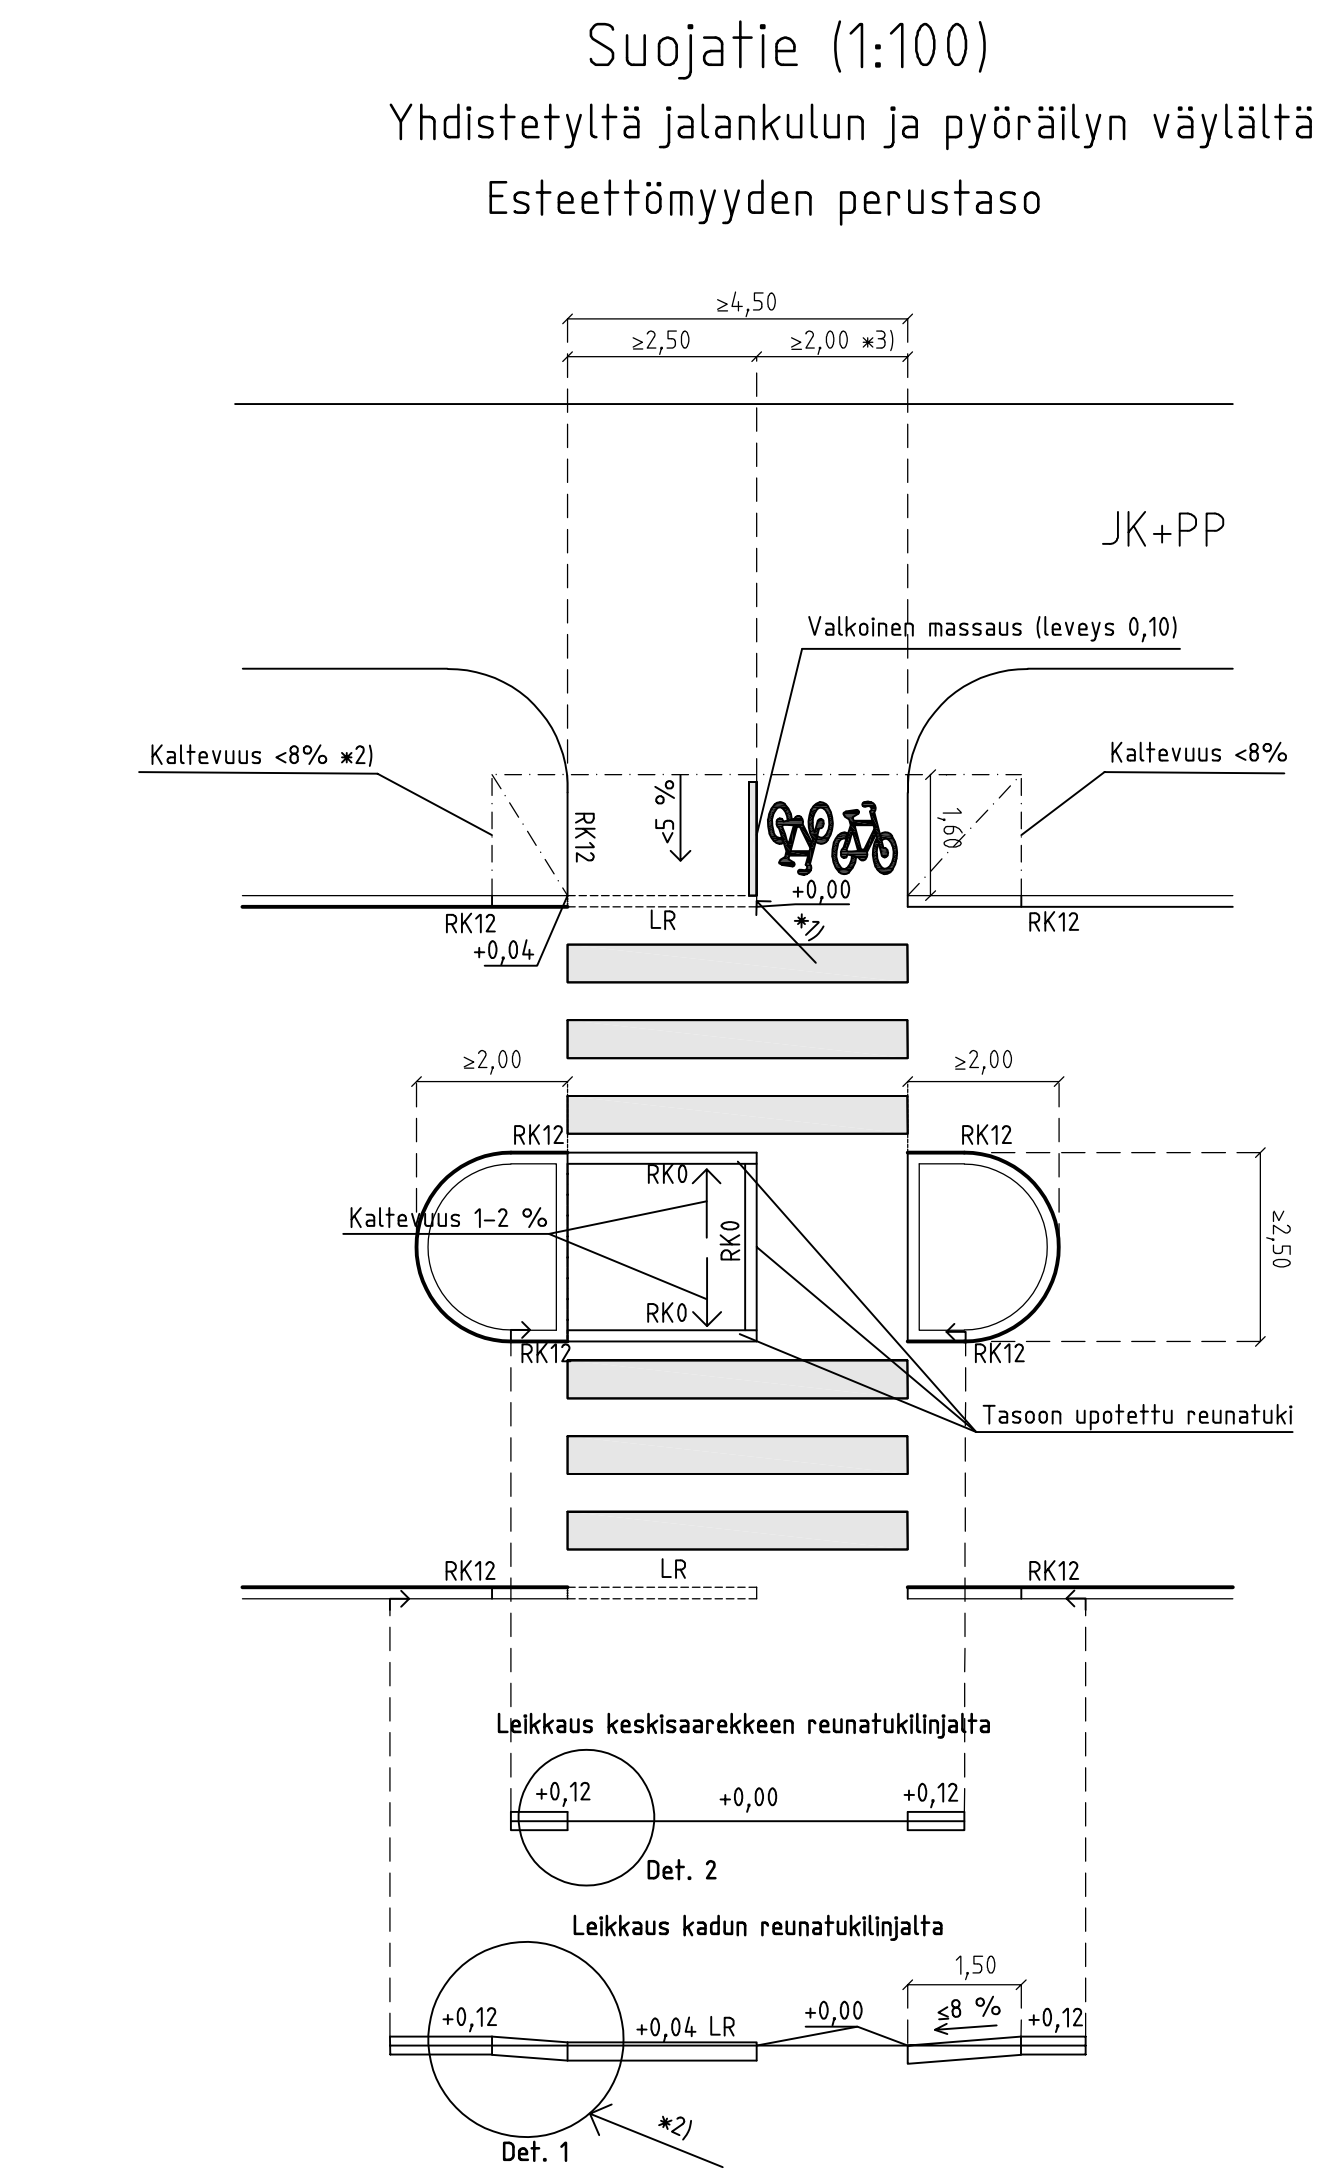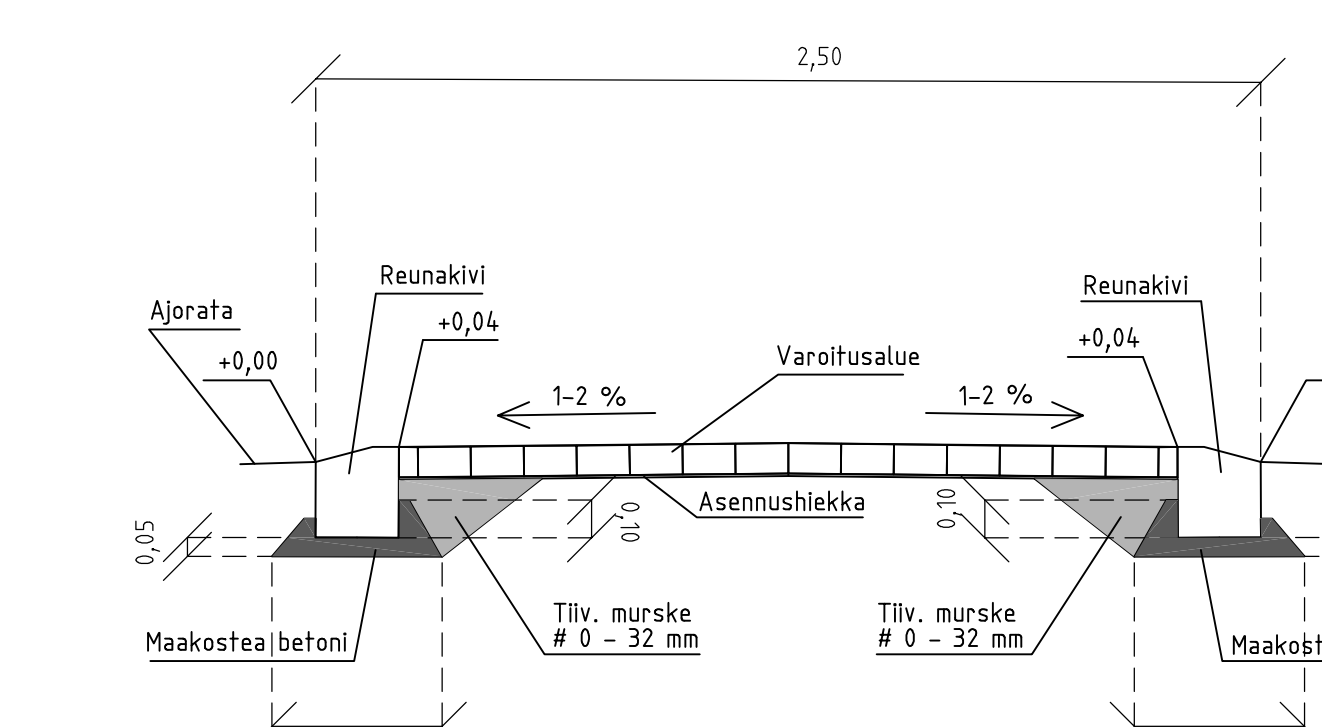


Detalji 1 (1:20) *2)

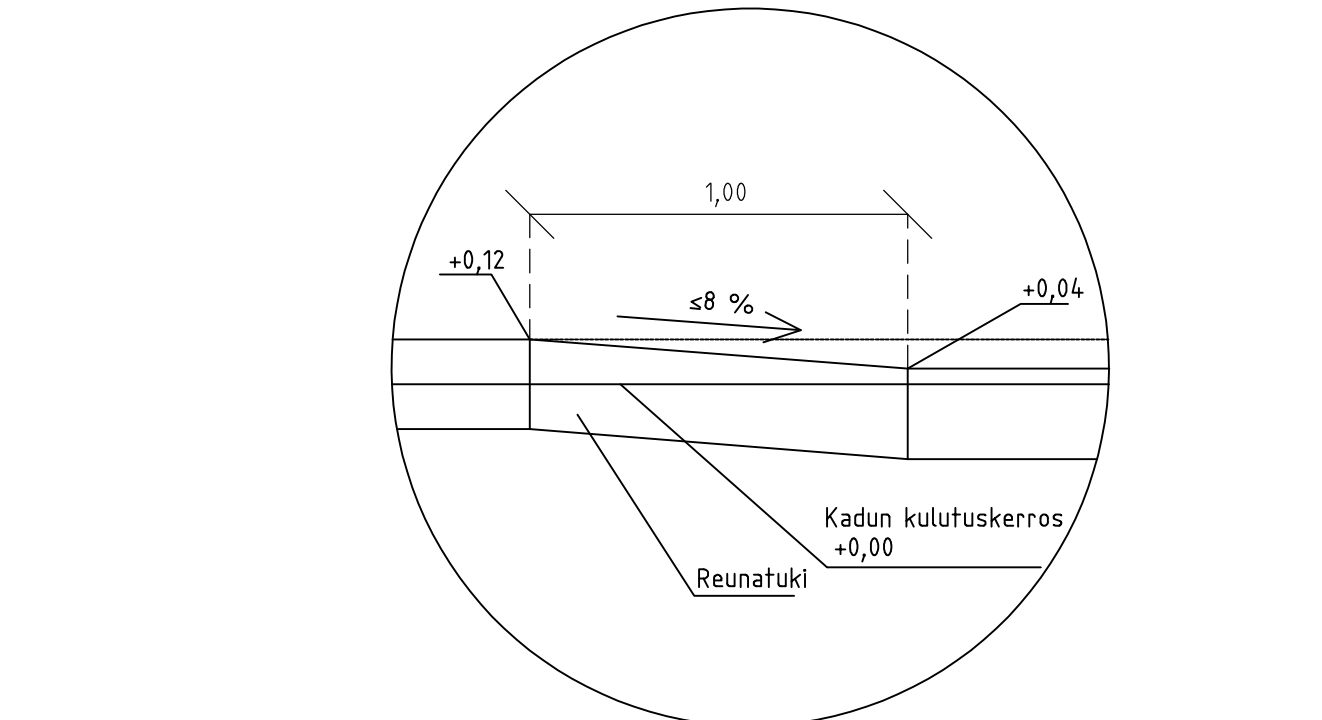



Detalji 2 (1:20)

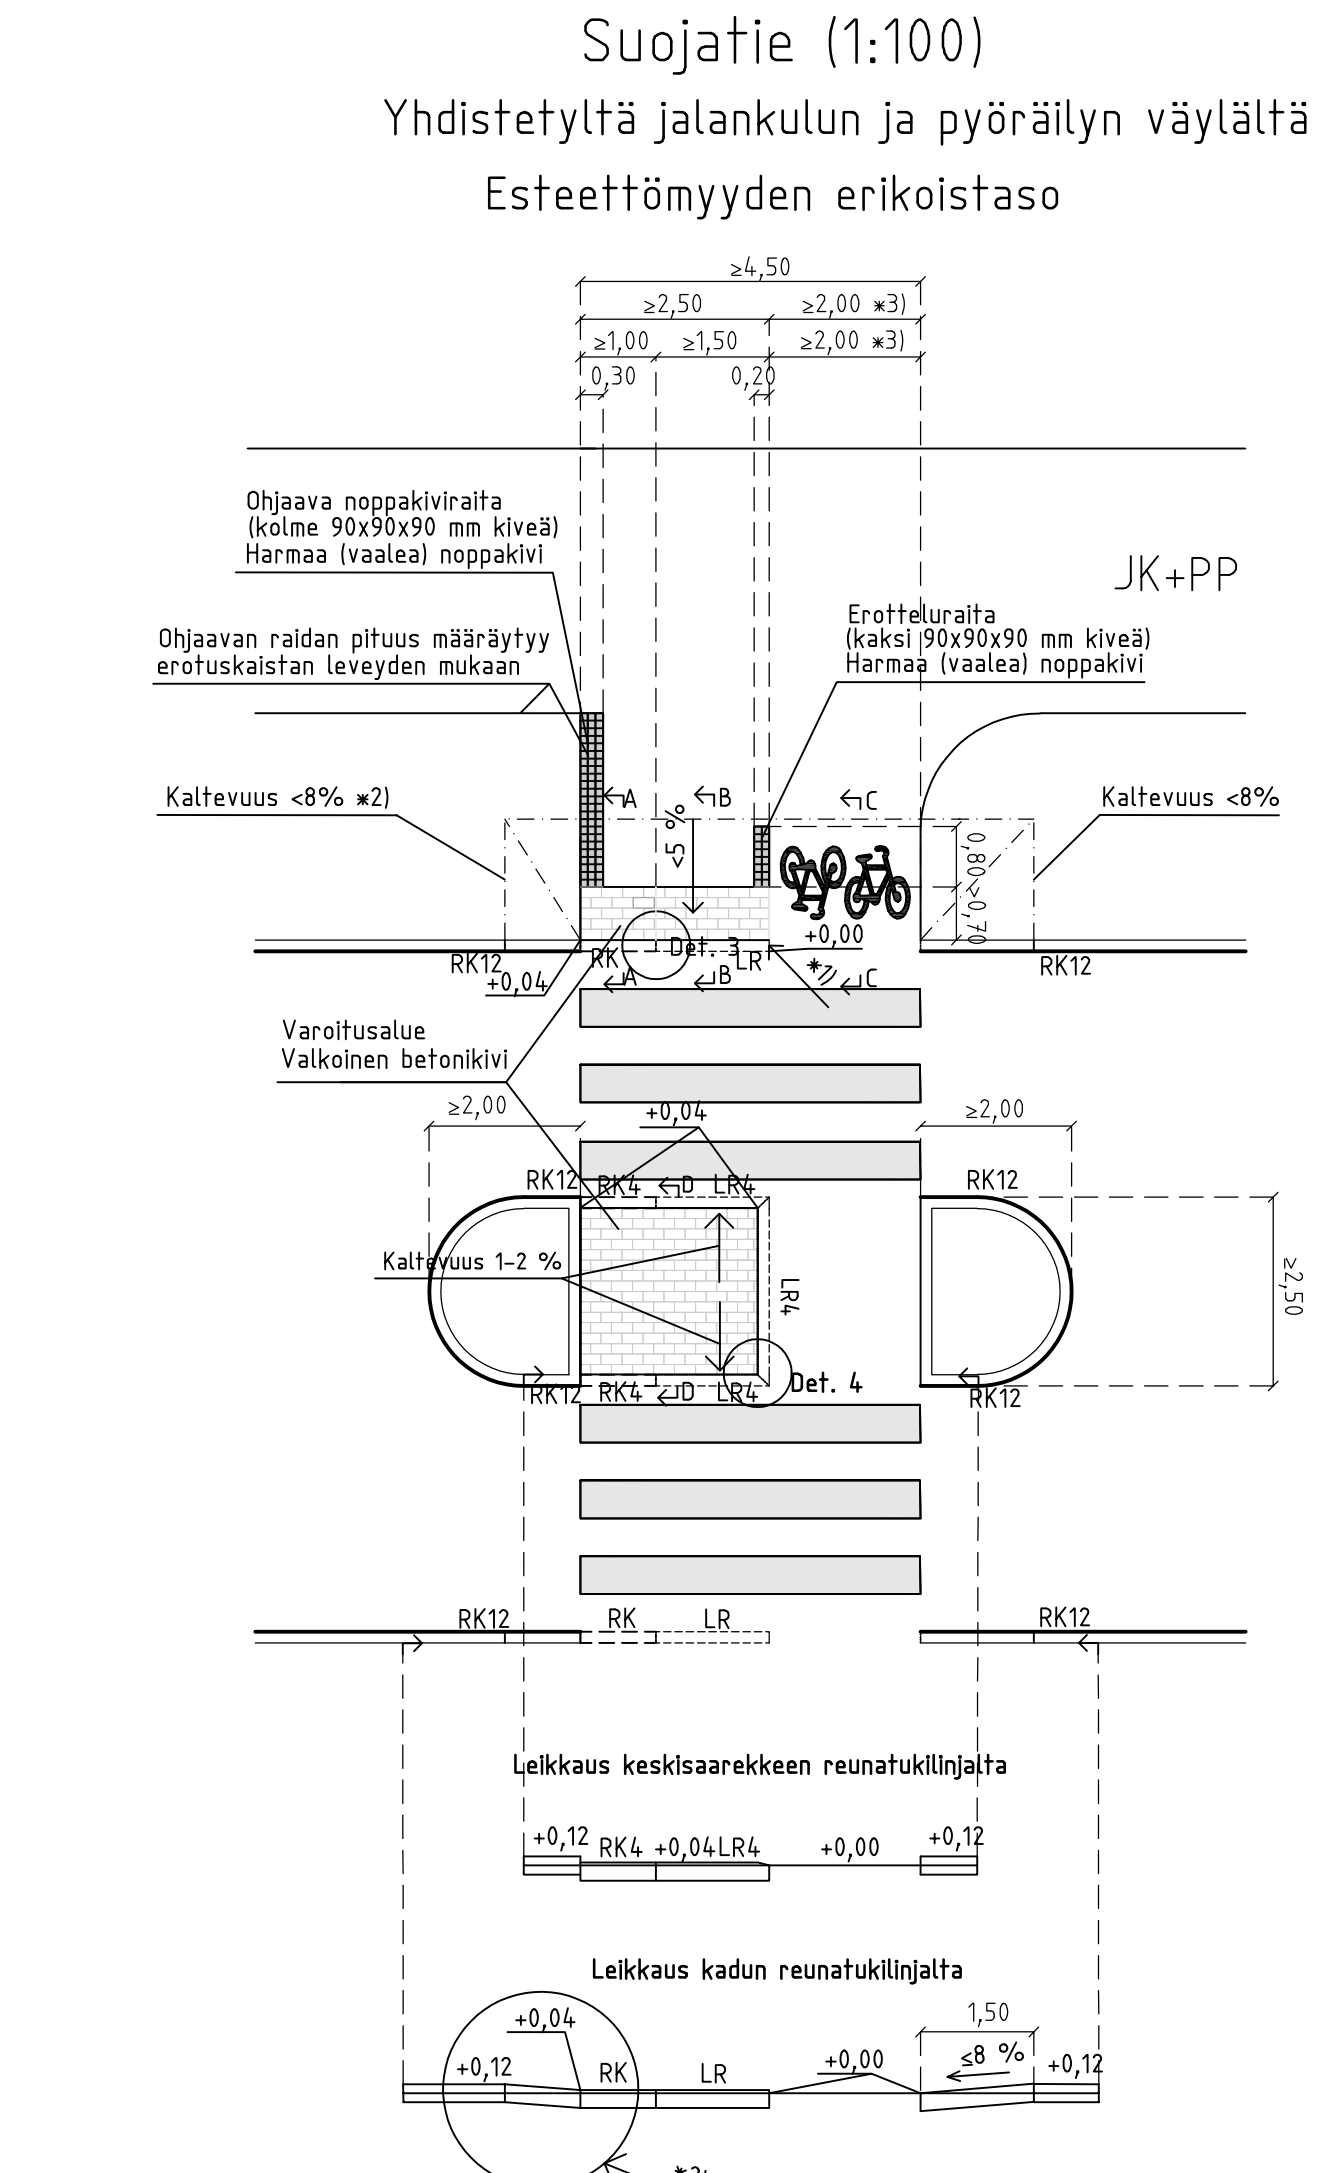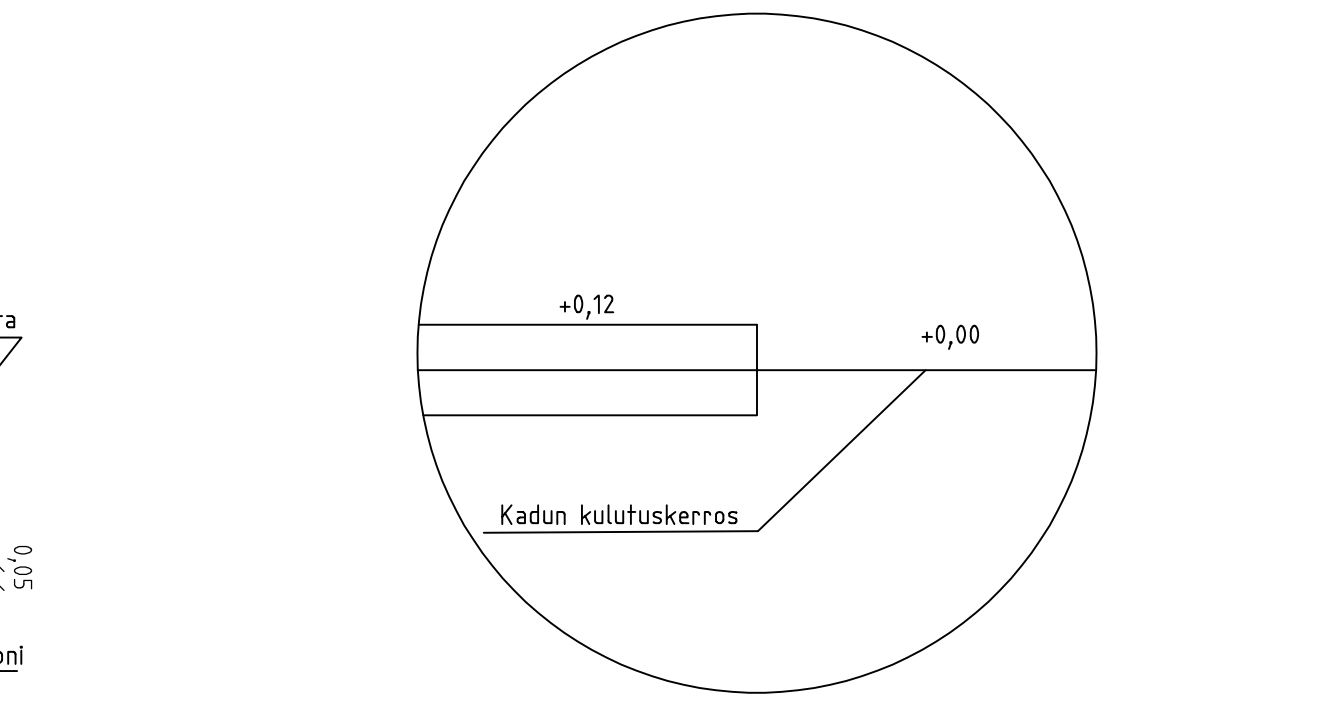


Detalji 3 (1:20)

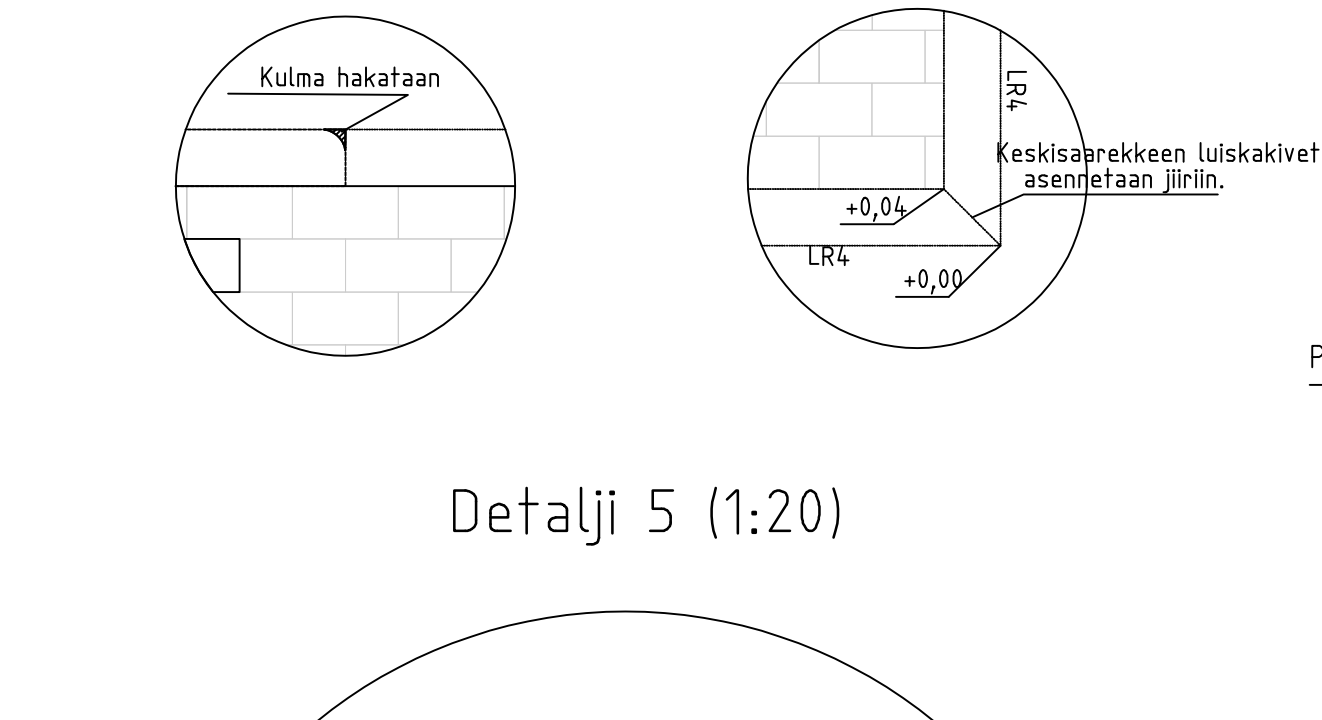

Detalji 4 (1:20)

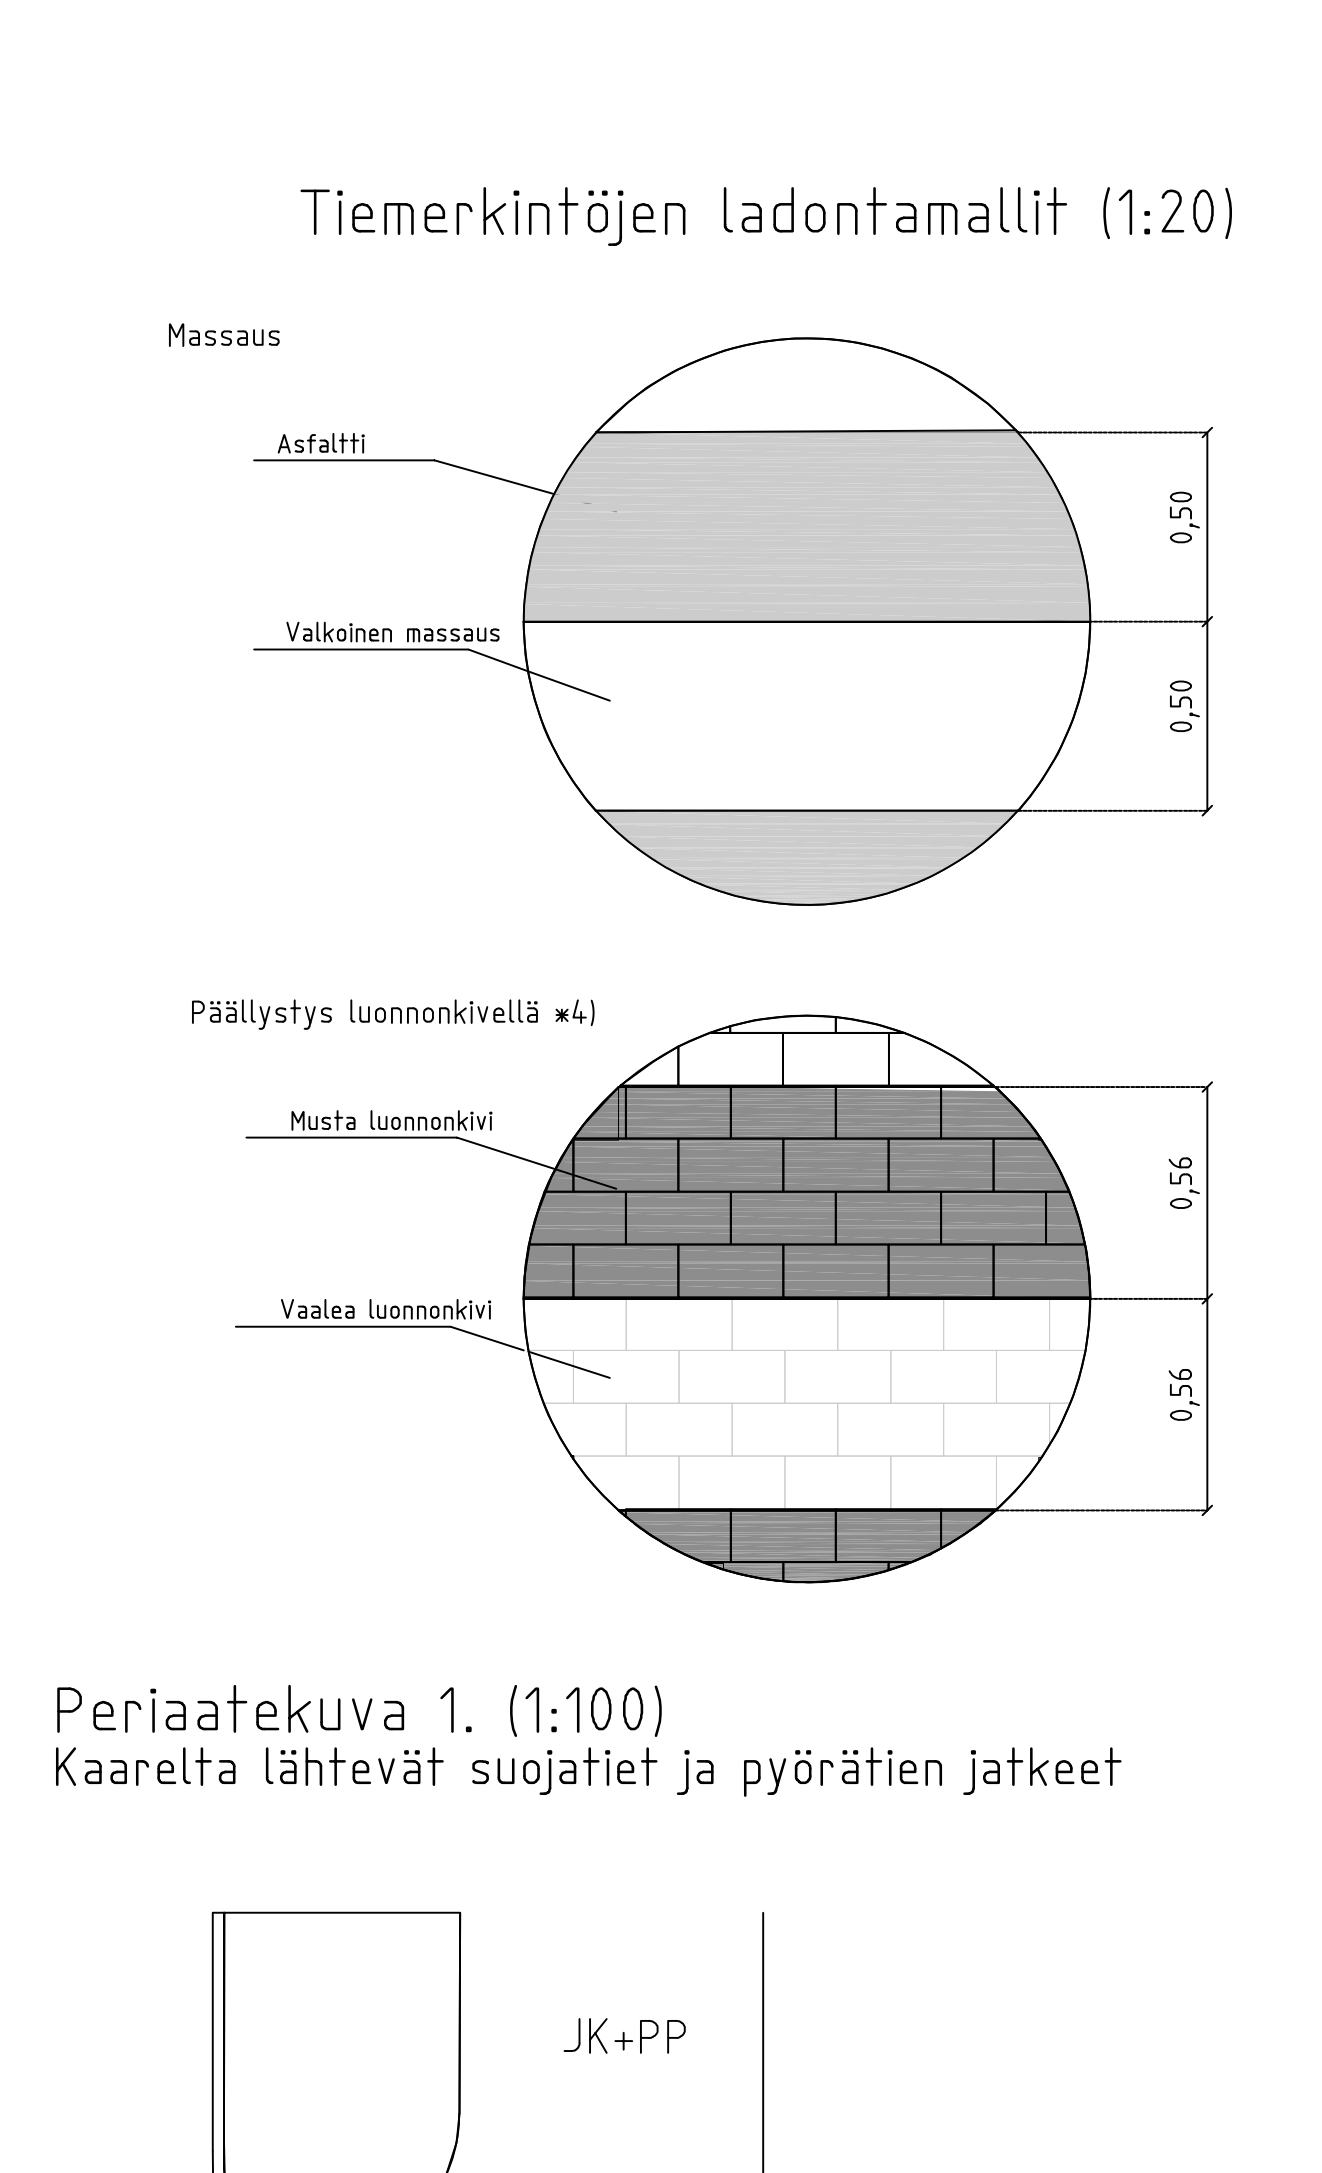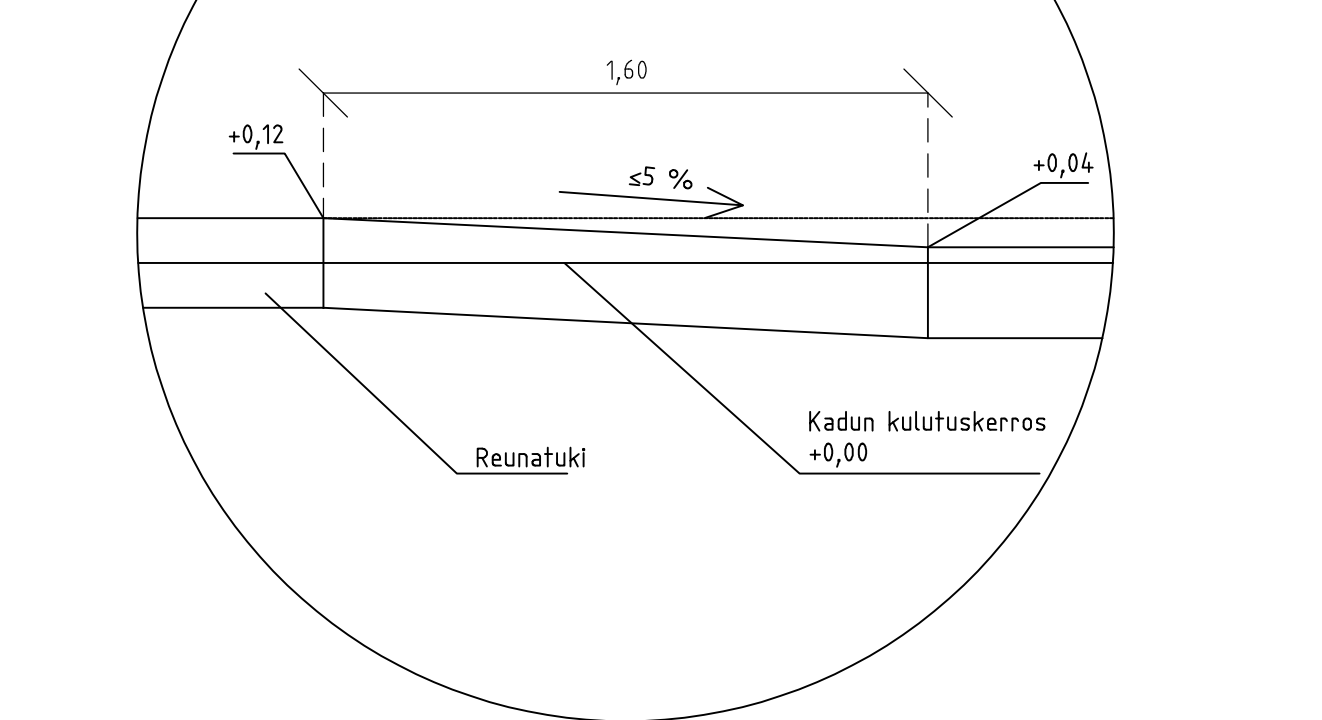


Detalji 5 (1:20)

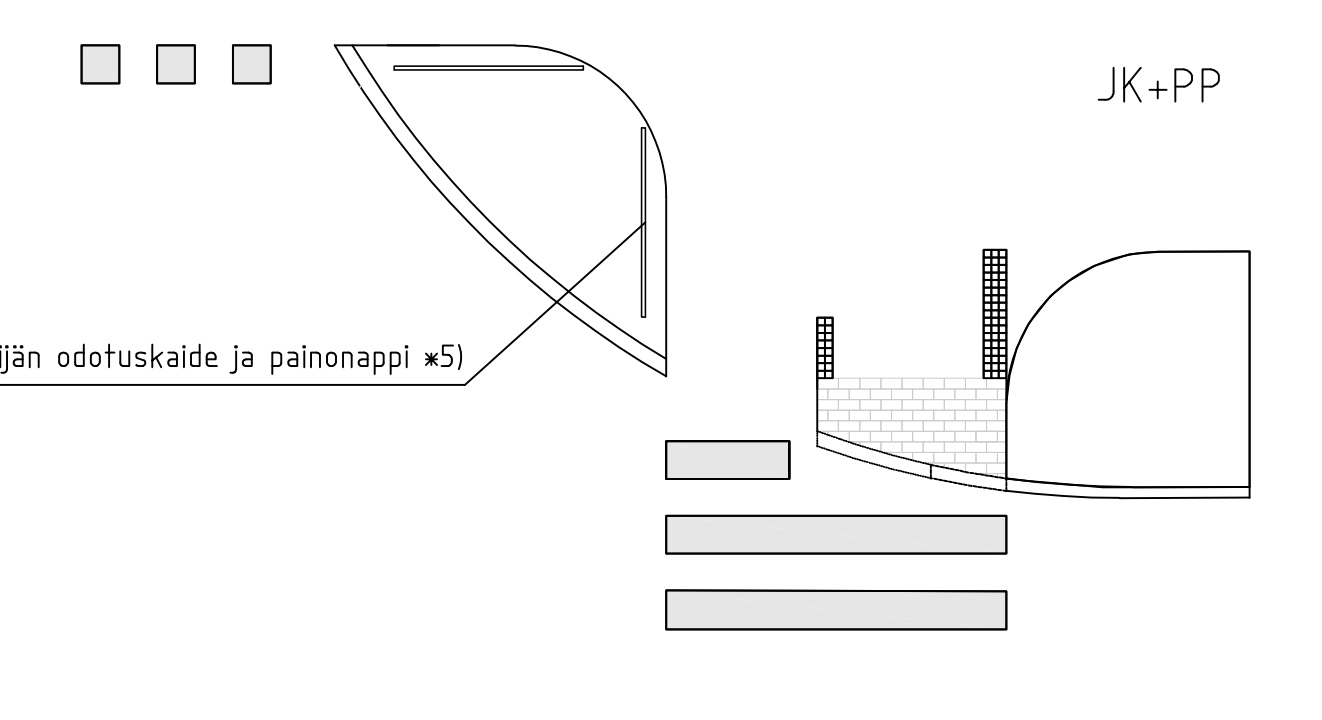


Periaatekuva 2. (1:100)

Pyöräilijän painonapin sijoittuminen

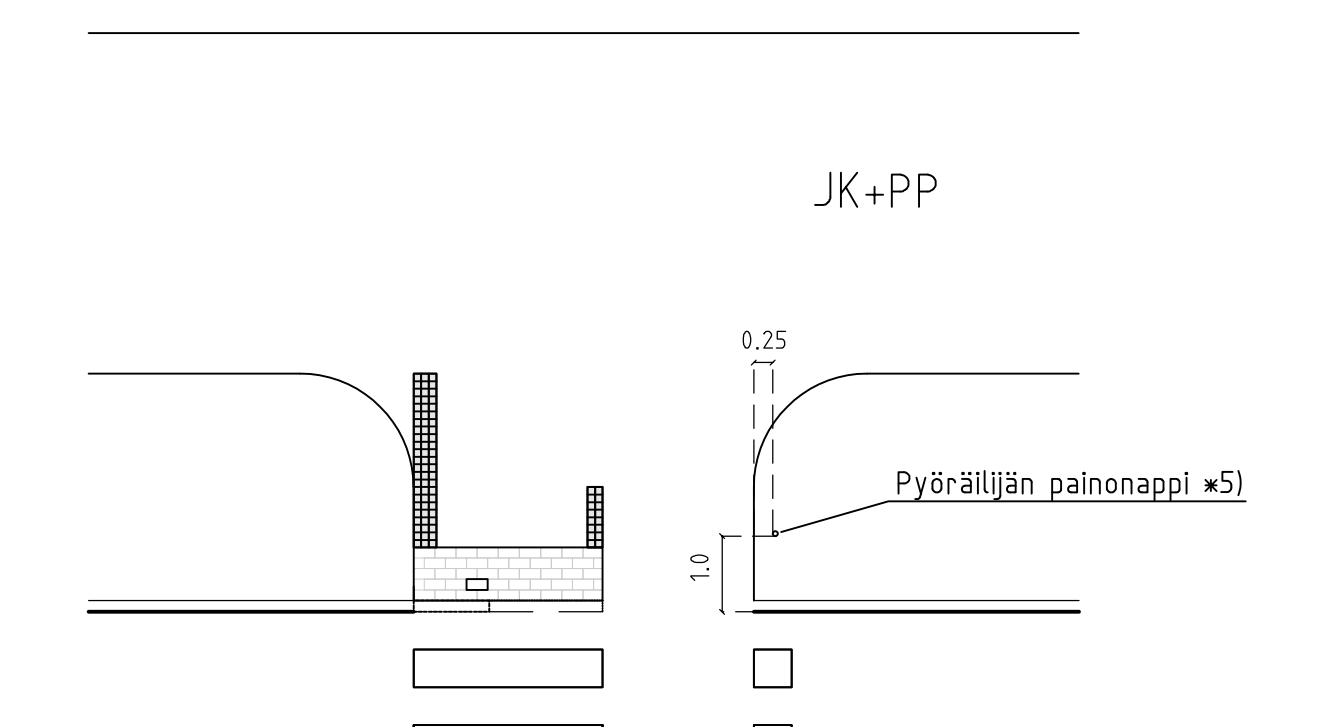

Tiemerkintöjen ladontamallit (1:20)

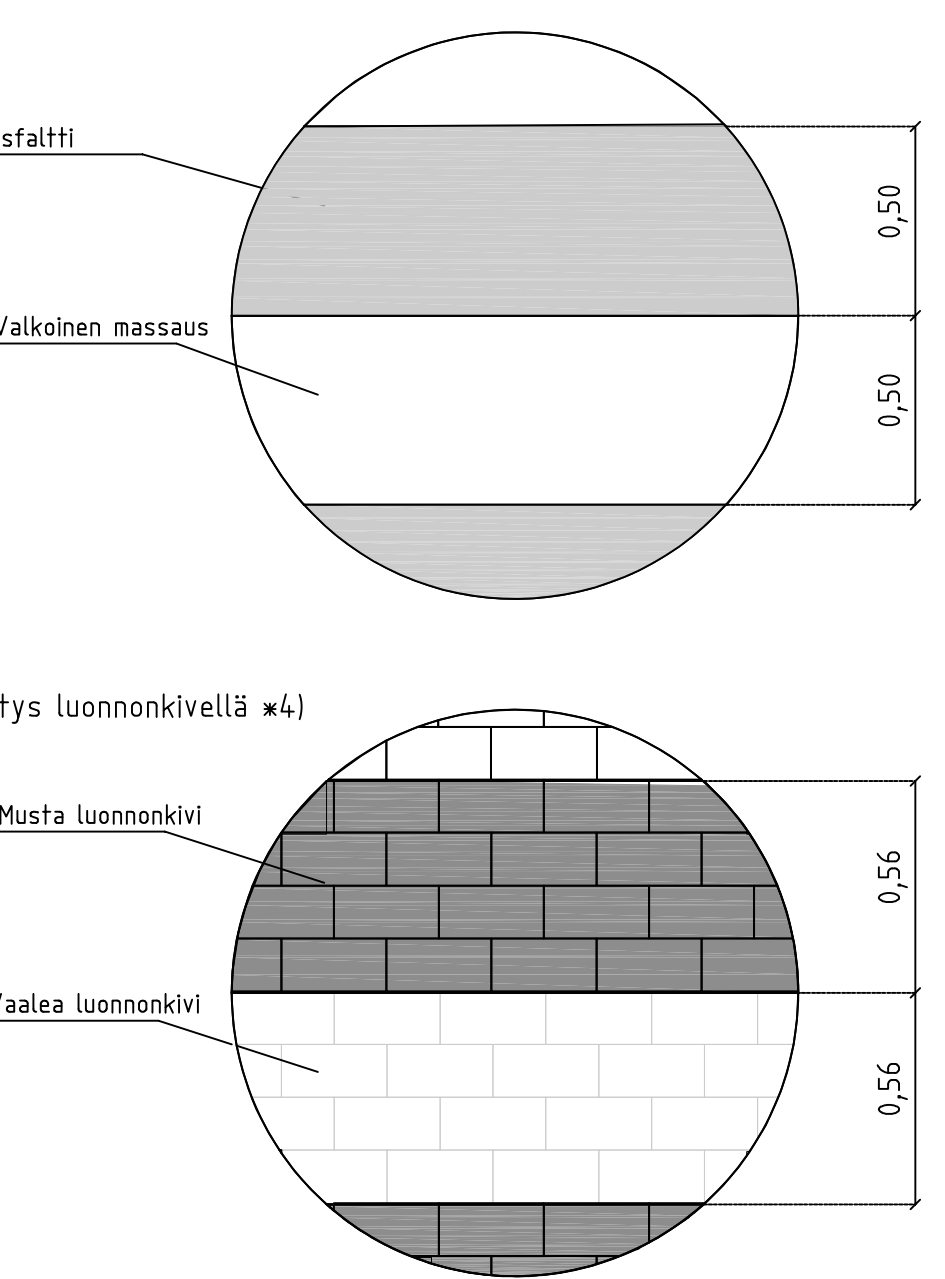

Merkintöjen selitykset

- Tasoon upotettu reunatukiosuus (RK0)
- Pystysuora reunatukiosuus (RK ja RK4)
- Luiskattu reunatukiosuus (LR ja LR4)
- Ajoradan reunatuki (RK12)
- Näkävömmälsä ohjaava noppakiviraita (kolme 90x90x90 mm noppakiveä)
- Eroitteluraita, JK/PP (kaksi 90x90x90 mm noppakiveä vierekkäin)
- Varoitusalue (valkoinen betonikivi) (esim. valkoinen kartanokivi 278x138x80 mm)

- Luiskatun reunatuen asennustoleranssi ajoradan pinnasta -10 mm.
- Luiskattu reunatukiosuus voidaan tehdä myös kallistetulla reunakivellä
- Ajoradalla käytetään luonnonkiveä ja varoitusalueissa betonikiveä.
- Kunnossapidon kannalta paras ratkaisu on tehdä myös pyöräilijöiden osuus 2,50 metriä leveänä.
- Suojatiemassaus: suojatie ja pyörätien jatke, mitoitus piir.nro 58854-914 mukaan
- Saareke toteutetaan, mikäli se on liikennemäärän ja nopeusrajoituksen osalta tarpeen ja sille on riittävästi tilaa. Muut reunakiviosuudet ja tiemerkinnät toteutetaan aina tyyppipiirustuksen mukaisesti.

- *1) Reunakiven ja asfalttiluiskan välin mahdollisesti jäävä reunatuen kulma hakataan pois.
- *2) Kaltevuus tehdään Def. 5:n mukaan, jos ajoradan ja jalankulku- ja pyöräilyväylän välissä ei ole erotuskaistaa.
- *3) Pyörätien jatkeen suositusleveys 2,50. Minimileveys 2,00.
- *4) Musta ja vaalea graniittikivi (esim. 135x275x100 mm, sivut sahattu, yläpinta sahattu ja poltettu)
- *5) Pyöräilijän odotuskaide liikennevalo-ohjatulla risteyksissä. Kaiteen ja pyöräilijän painonapin mitoitus tiedot piirustuksessa 58854-908

Korvaa piirustuksen nro 56704

	VANTAAN KAUPUNKI KADUT JA PUISTOT		30.4.2021	Hyv.	Markus Holm
			30.4.2021	Tark.	Joonas Stenroth
100 VANTAA SUOJATIEN JA PYÖRÄTIEN JATKE YHDISTETYLÄ PYÖRÄTIEN JATKE JA SUOJATIE YHDISTELTÄ JALANKULUN- JA PYÖRÄILYN VÄYLÄLTÄ TYYPPIPIIRUSTUS			Suunn.		
			Mittakaava 1:100 1:20	Koord.järj. ETRS-GK25 Korkeusjärj. N2000	
			Liitt.piir.nro		
200	TYYPPIPIIRUSTUKSET	Hyv.	Hyv.		
			Piir. nro		
			58854-911		
GEOTEK- NIUKKA	Tark. XXX	WSP Finland Oy	30.4.2021	Tark.	Jari Laaksonen
			30.4.2021	Suunn.	Sanna Varhainen