




58854-912A

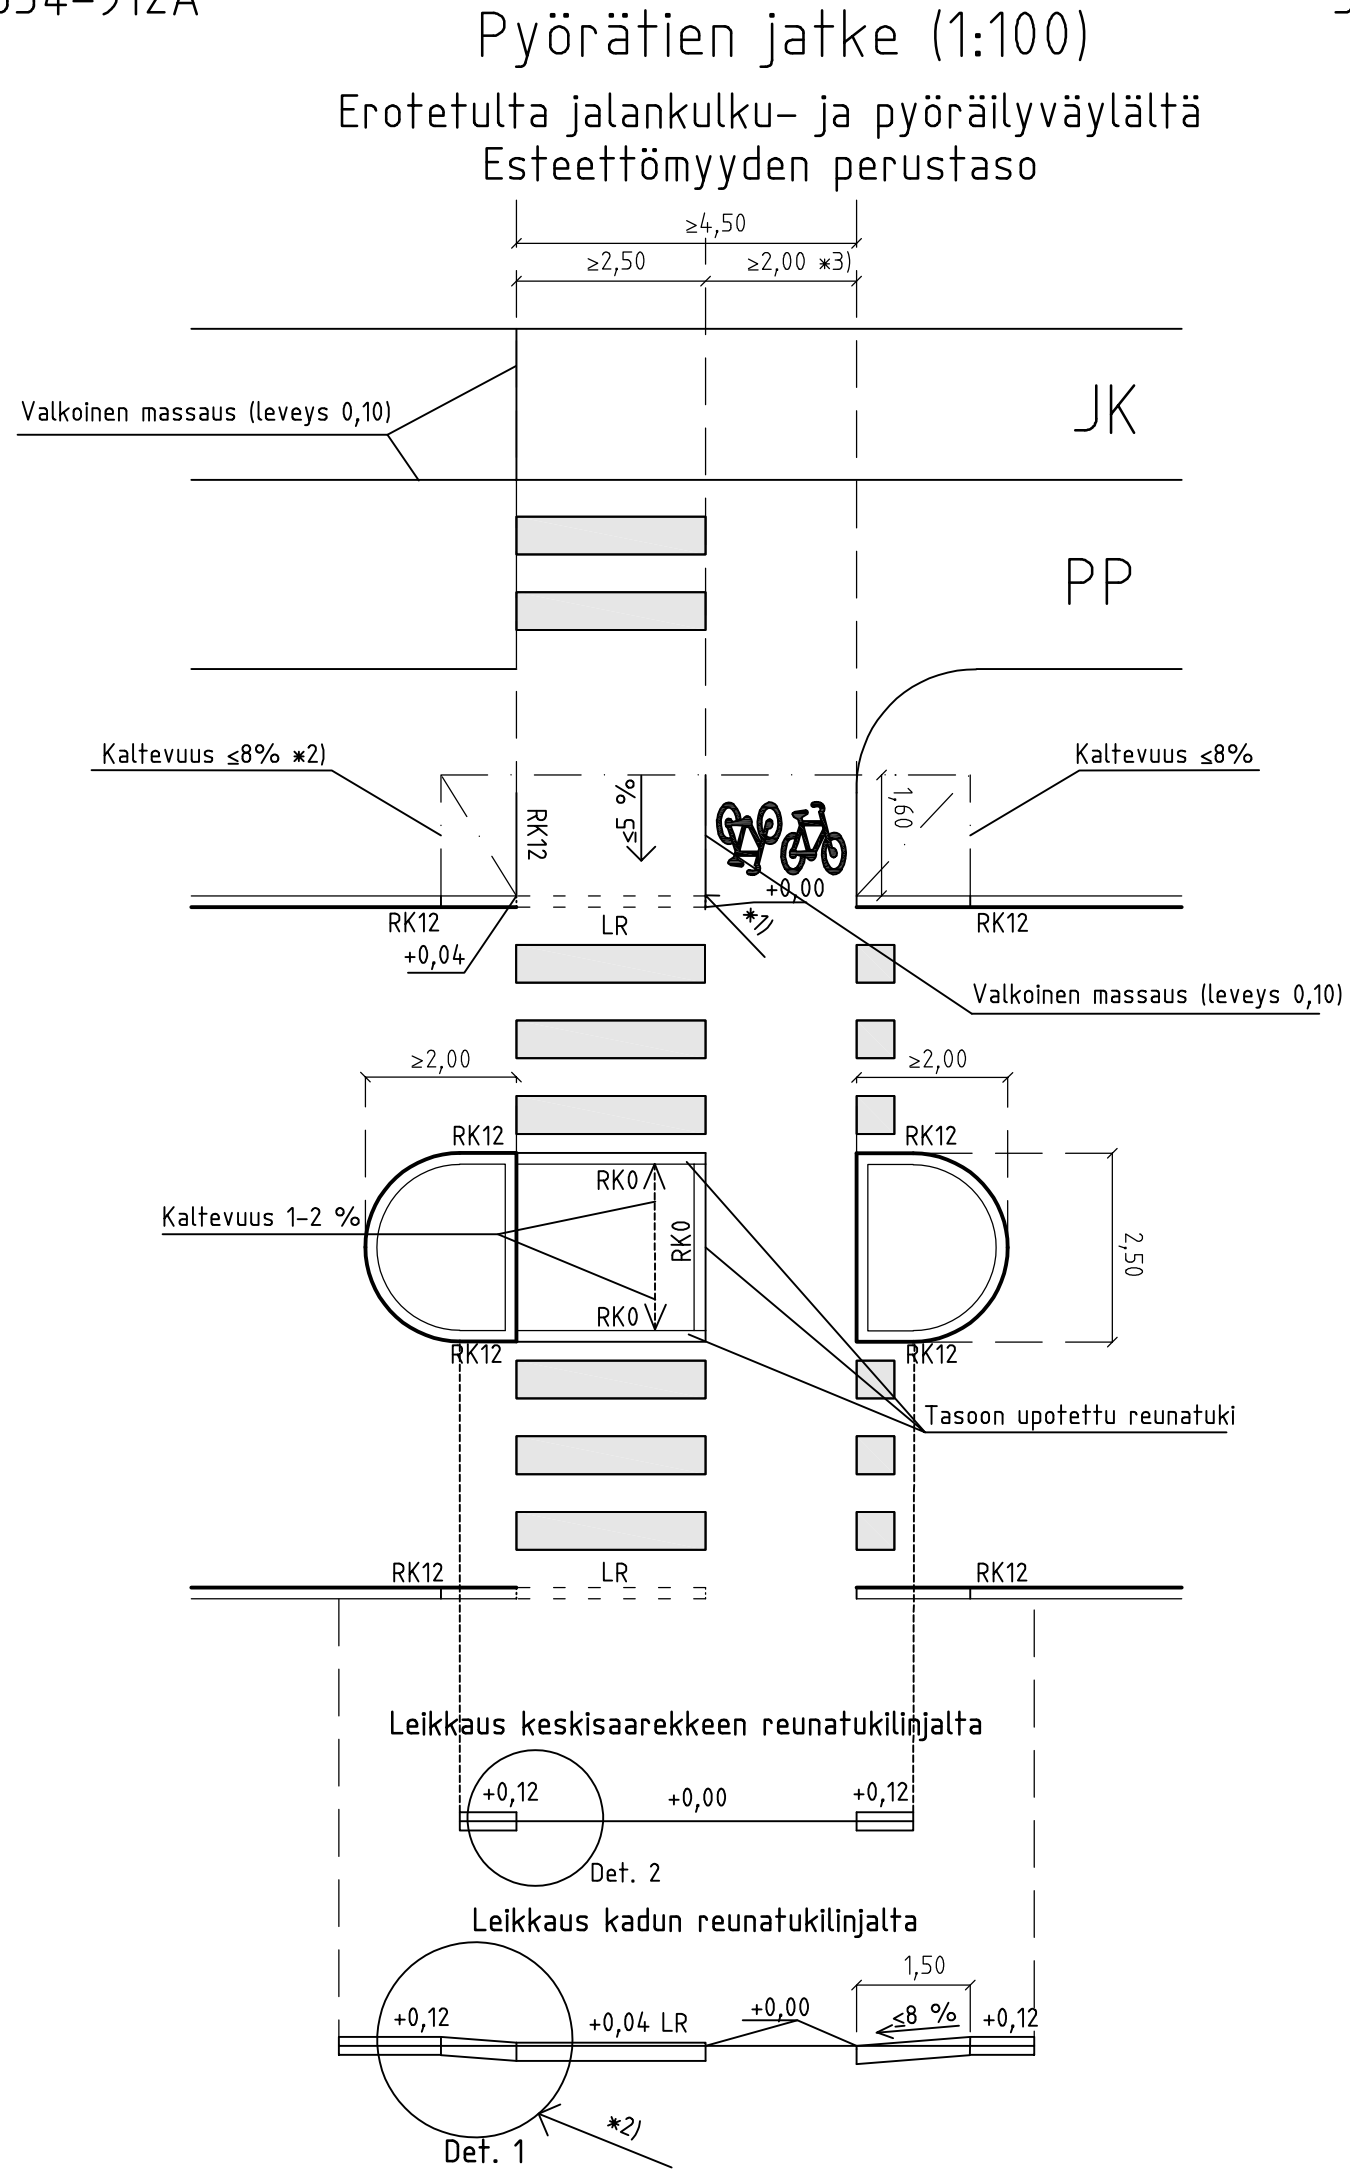

Leikkaus A – A (1:20)
Suojatien odotustila

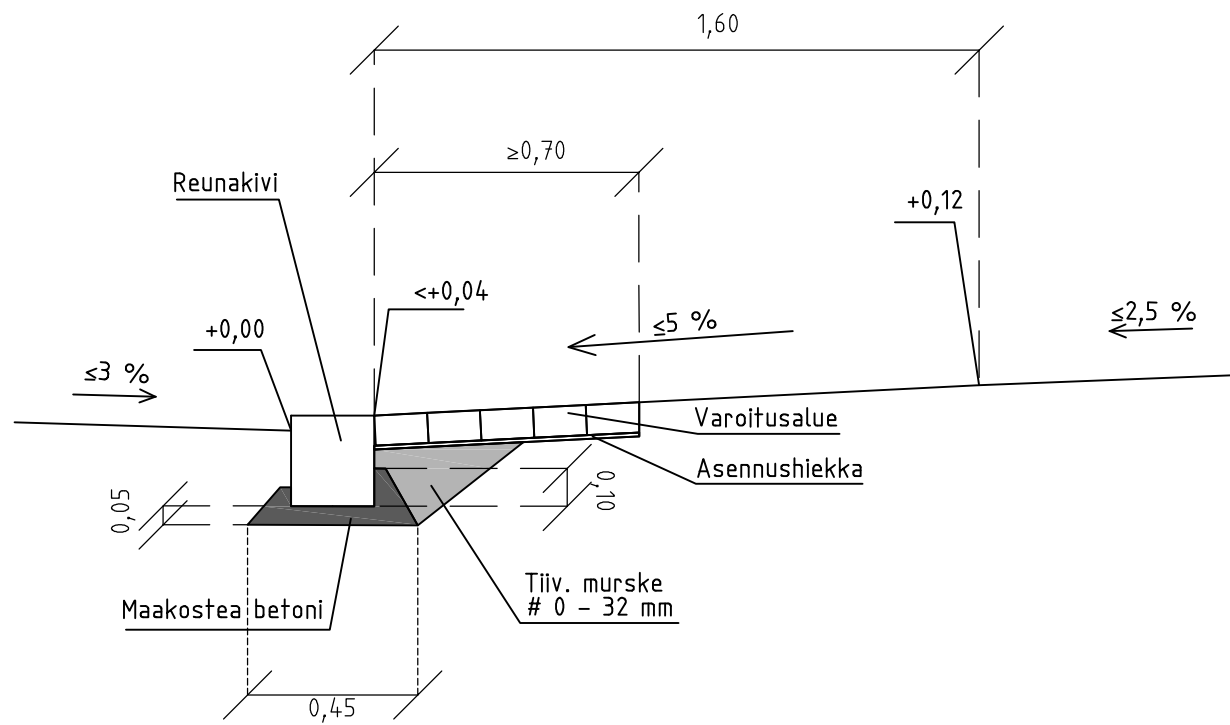


Leikkaus B – B (1:20)
Suojatien odotustila

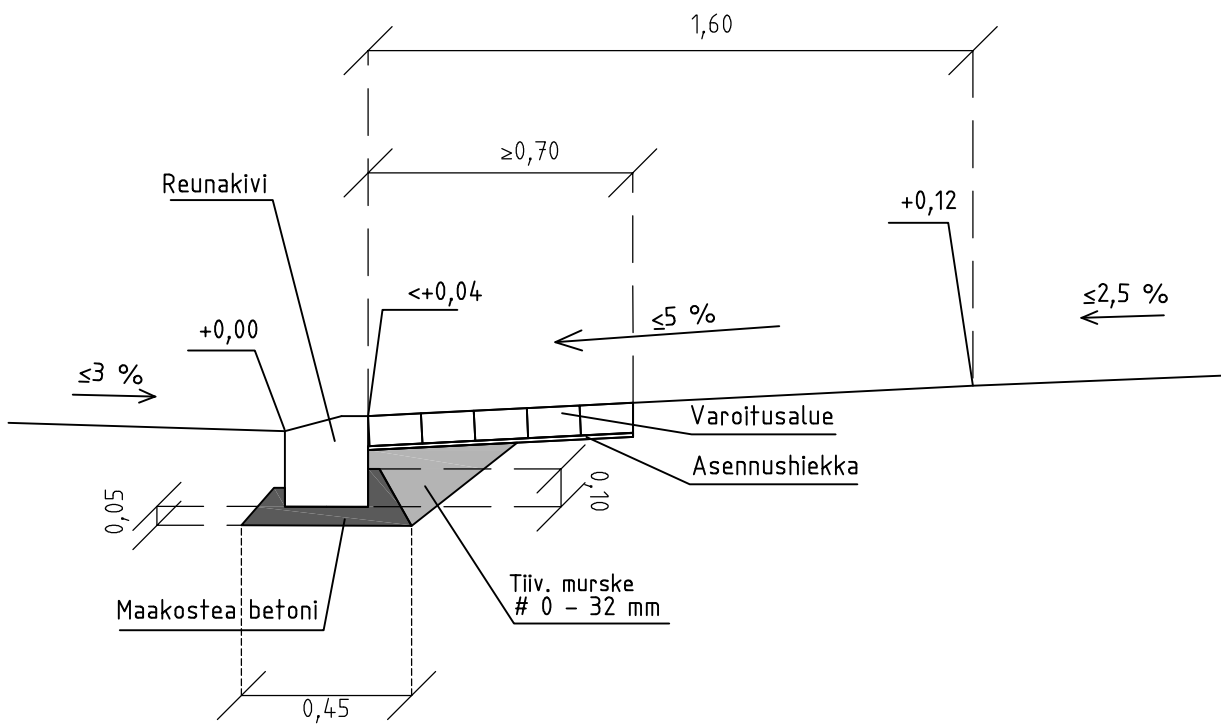


58854-912A


58854-912B

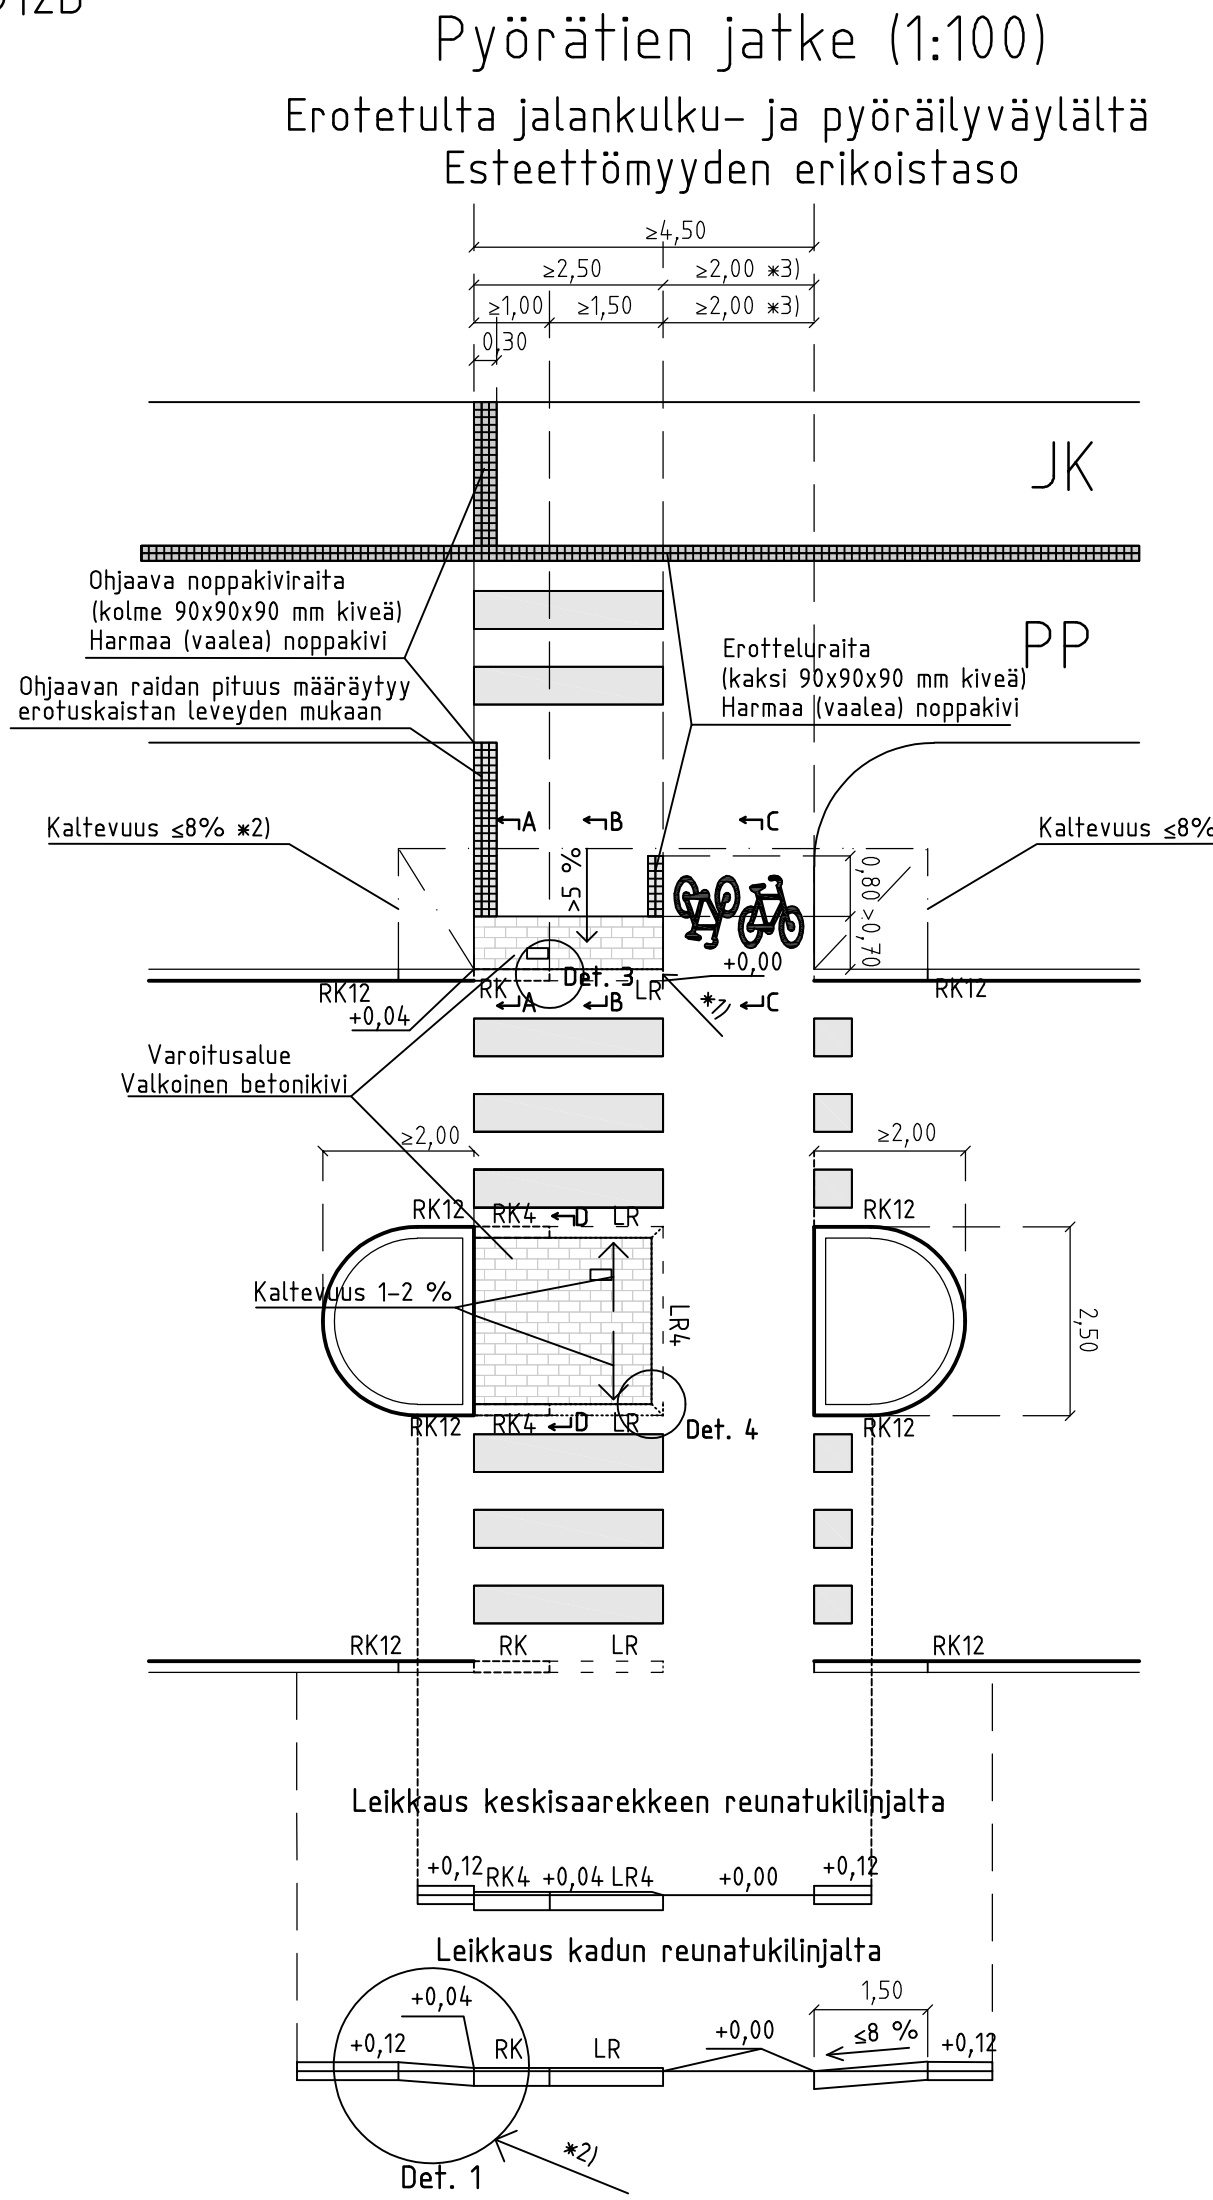

Leikkaus C – C (1:20)
Pyörätien jatkeen odotustila

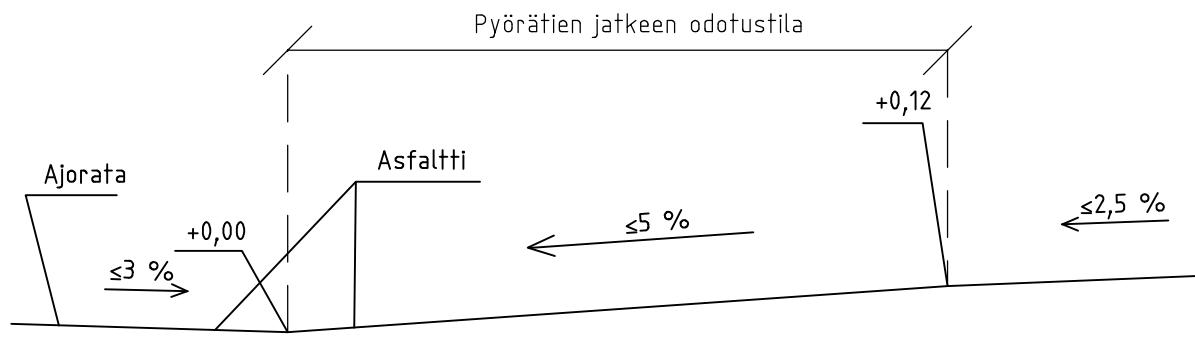


Leikkaus D – D (1:20)
Keskisaareke

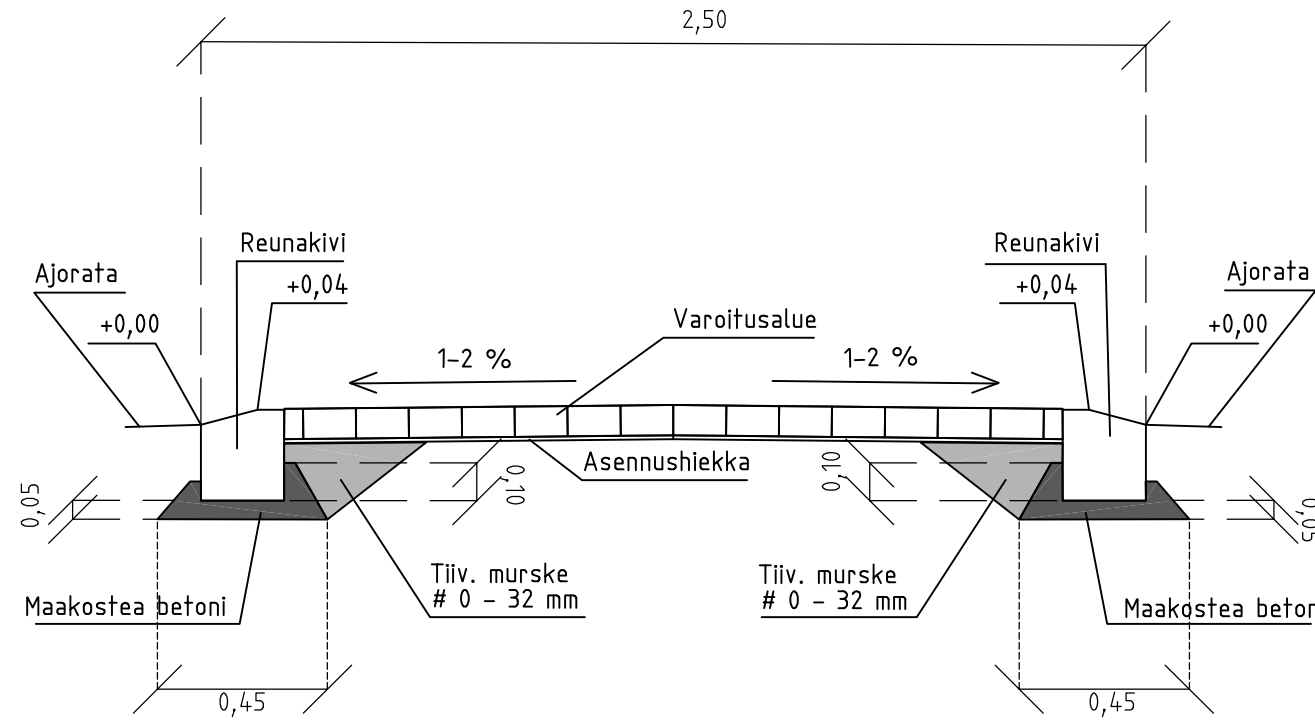


58854-912B


58854-912C

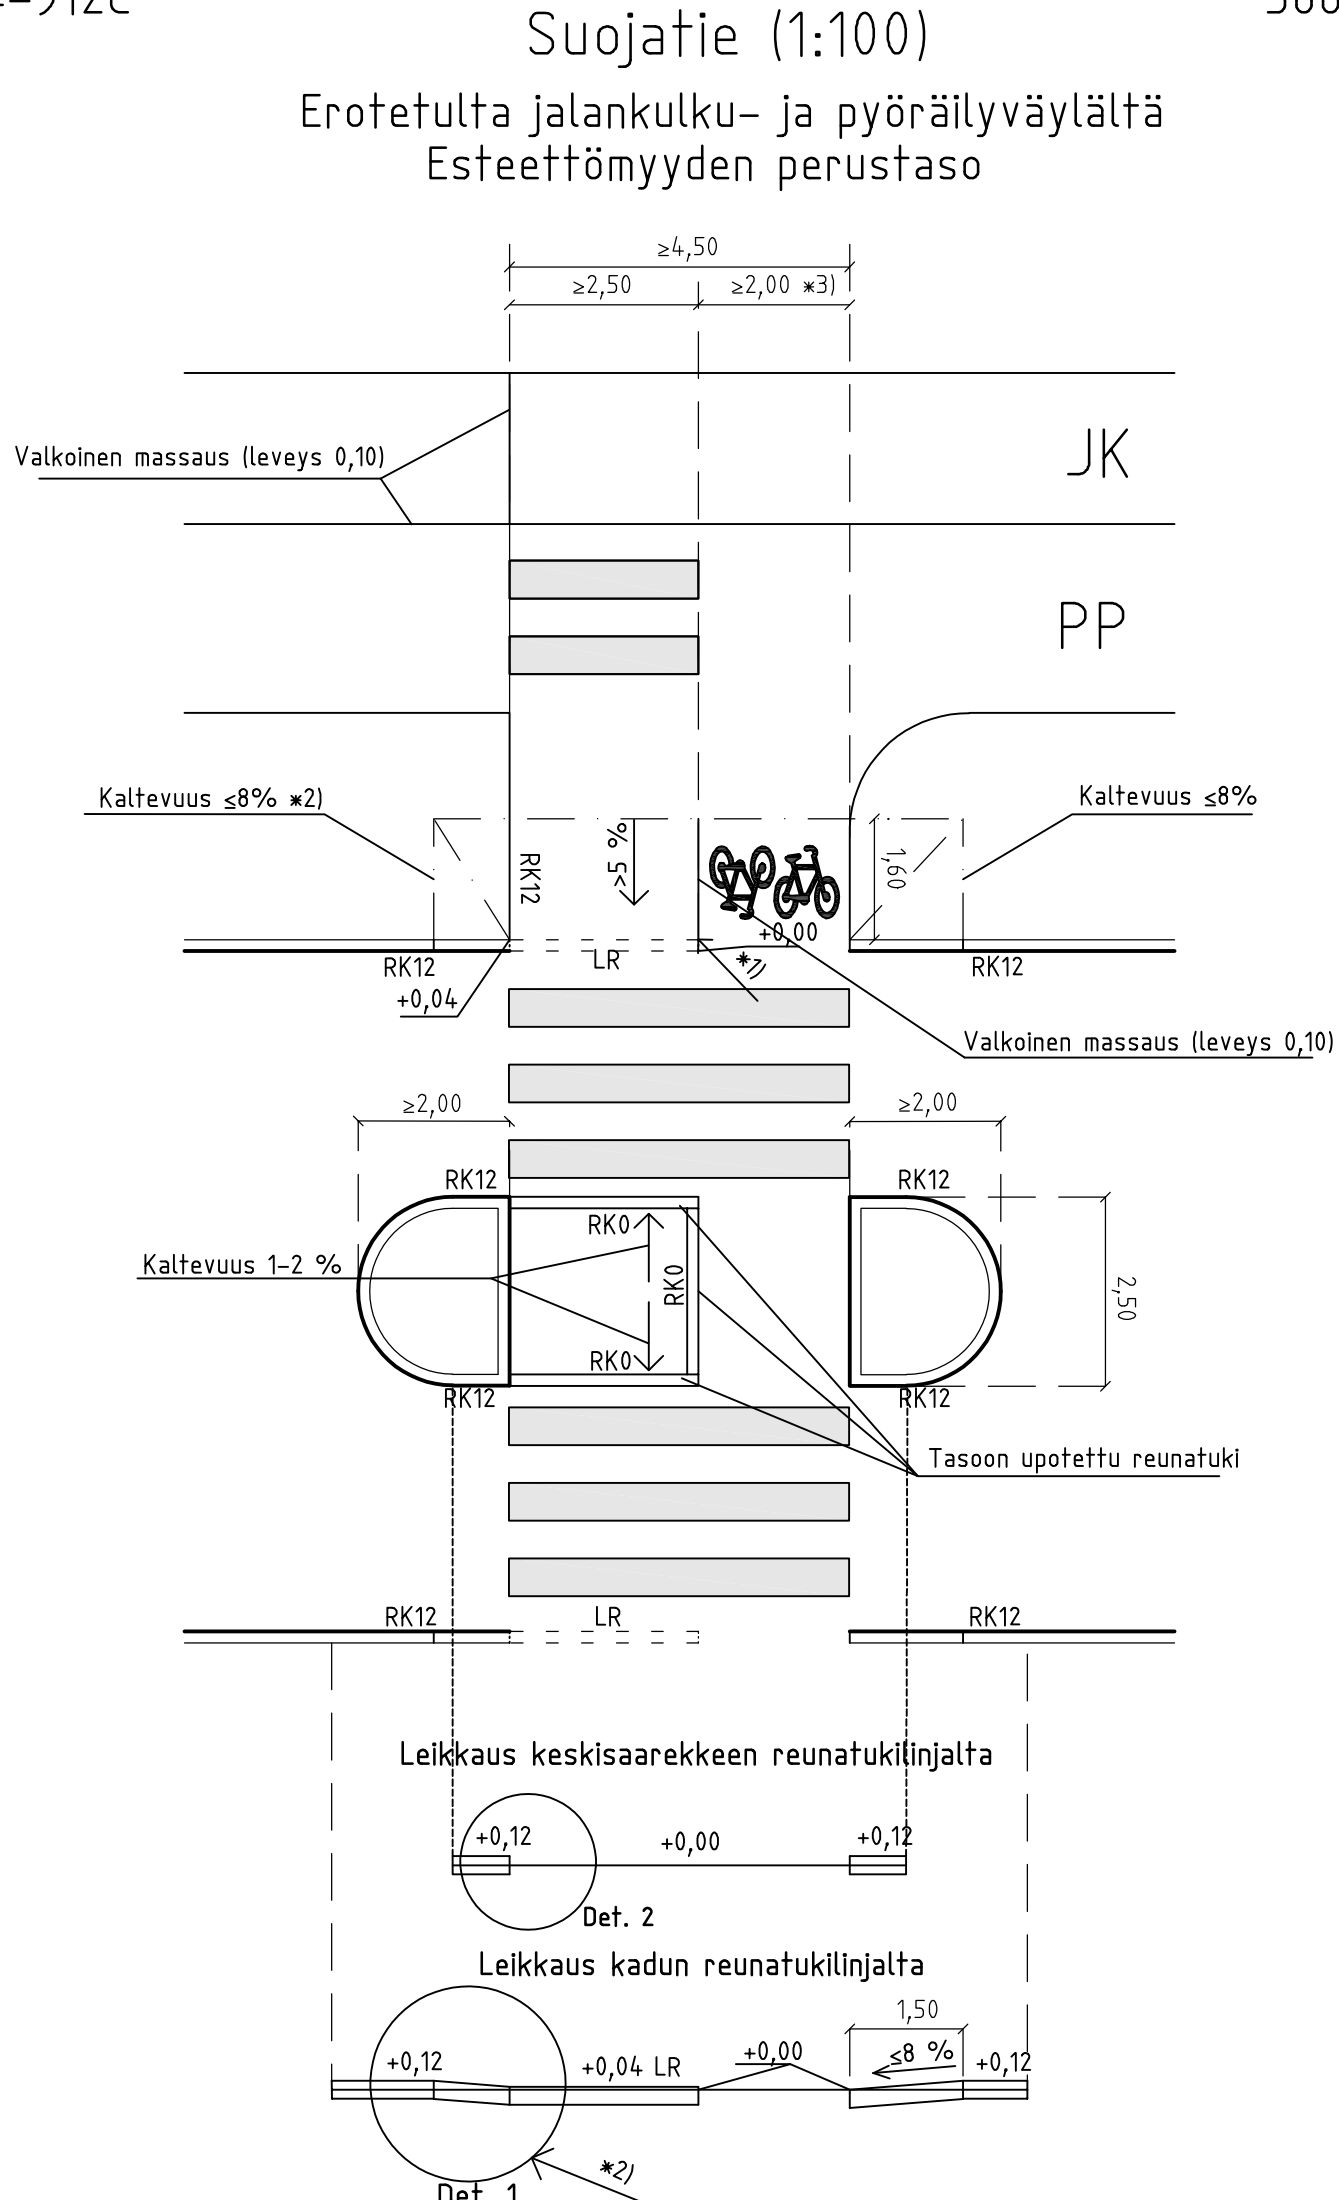

Detalji 1 (1:20) *2)

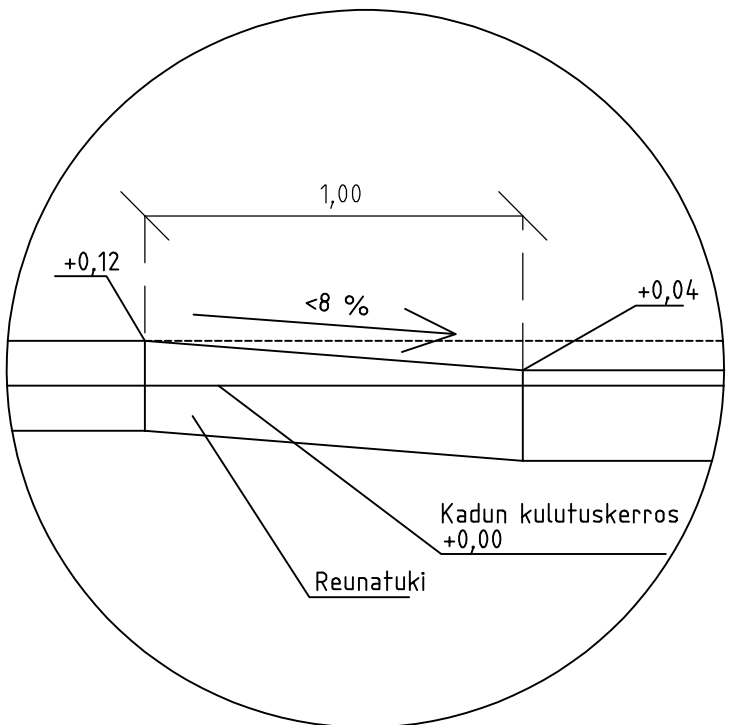


Detalji 2 (1:20)

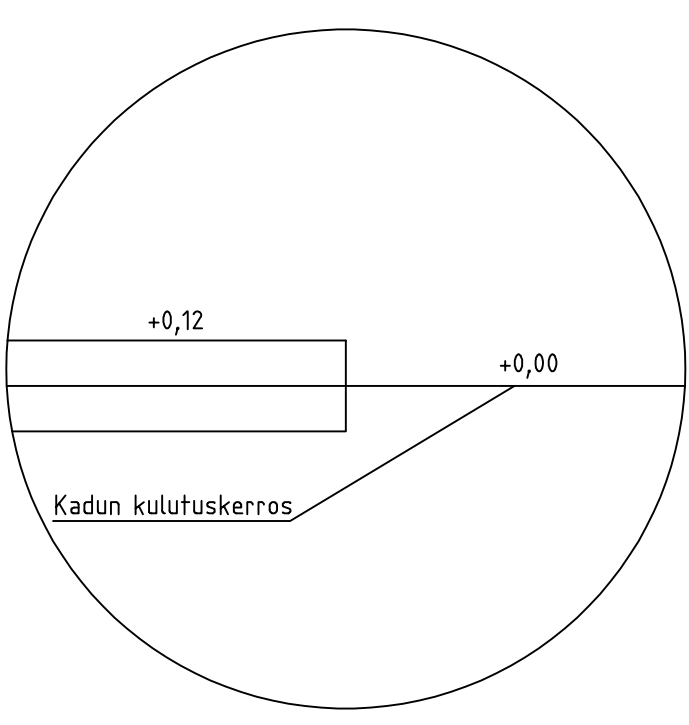


58854-910C


58854-912D

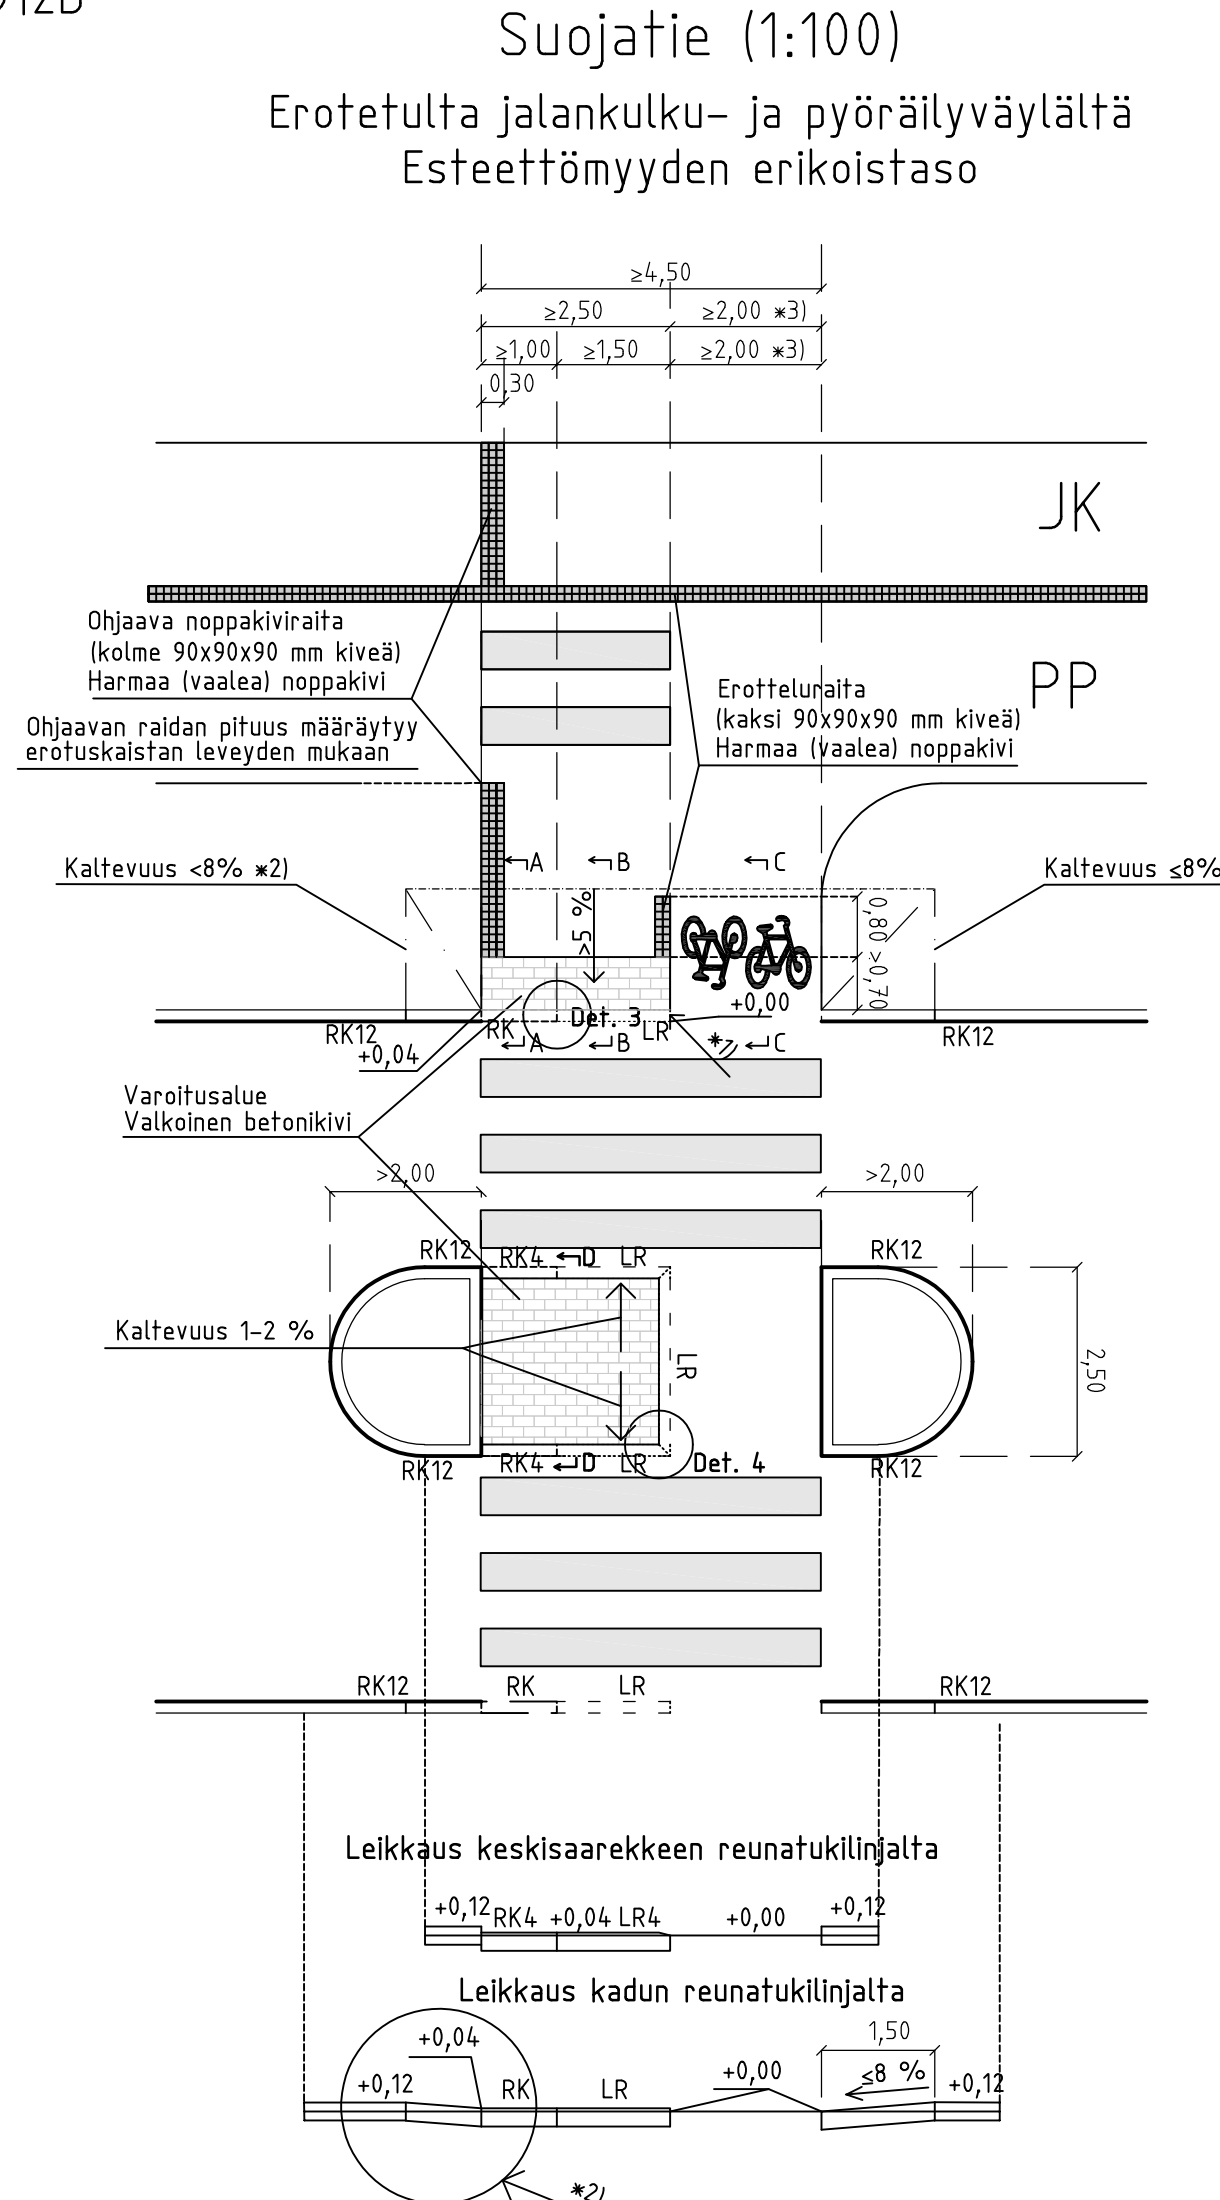


Detalji 3 (1:20)

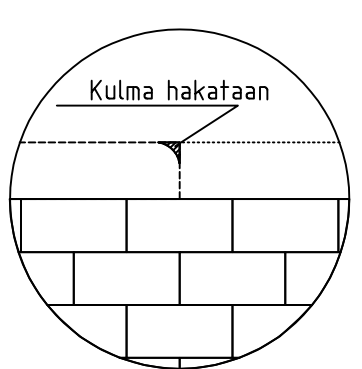

Detalji 4 (1:20)

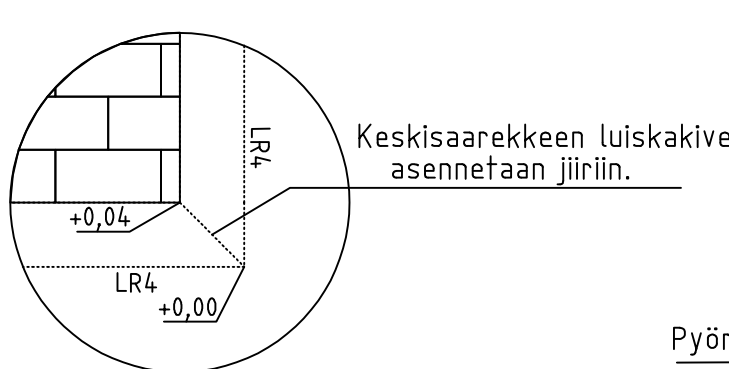


Detalji 5 (1:20)

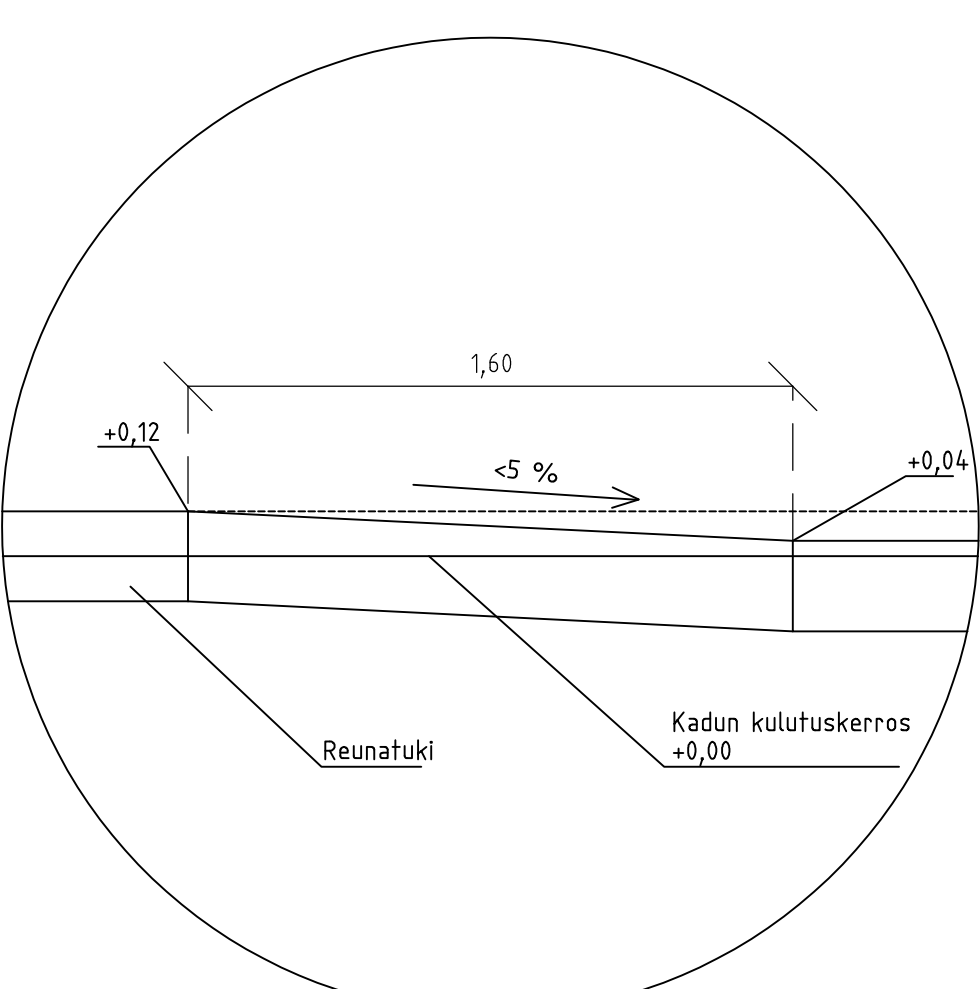


58854-912D

58854-912E

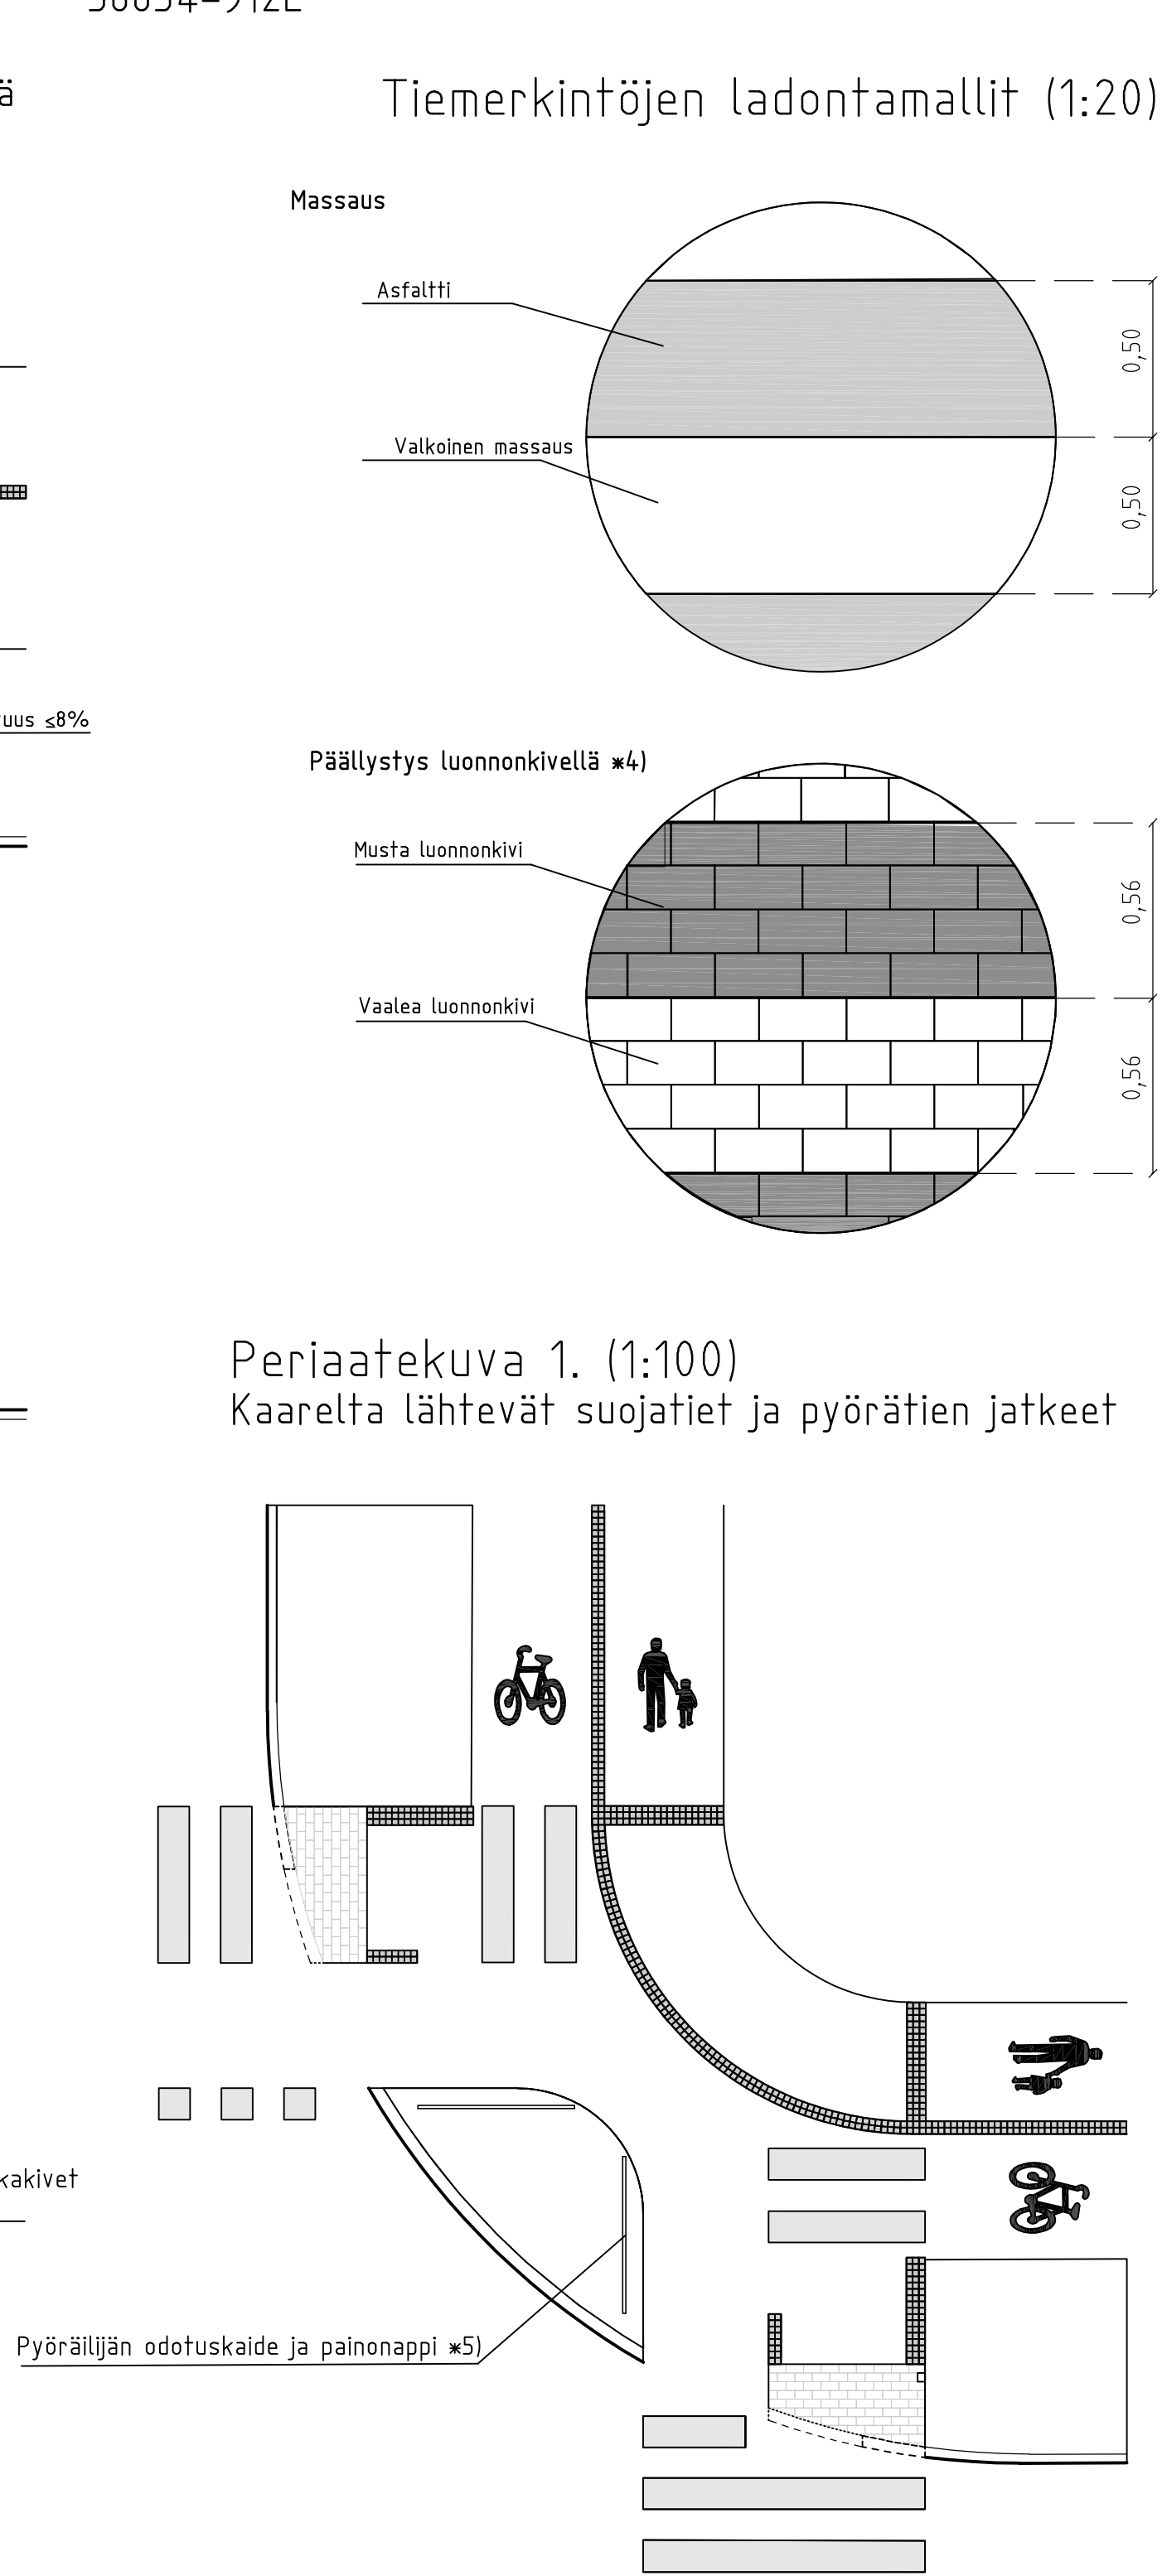

Periaatekuva 2. (1:100)
Pyöräilijän painonapin sijoittuminen

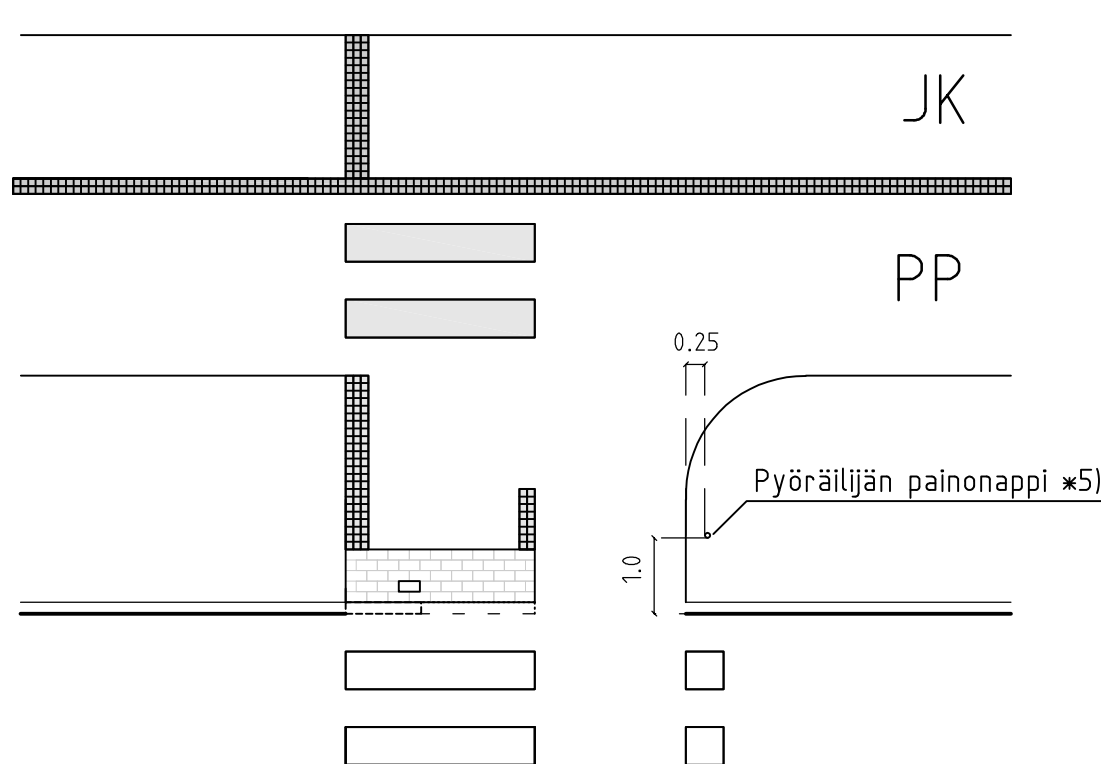

Merkintöjen selitykset

- Tasoon upotettu reunatukiosuus (RK0)
- Pystysuora reunatukiosuus (RK ja RK4)
- Luisattu reunatukiosuus (LR ja LR4)
- Ajoradan reunatuki (RK12)
- Näkövmäisiä ohjaava noppakiviraita (kolme 90x90x90 mm noppakiveä vierekkäin)
- Eroitteluraita, JK/PP (kaksi 90x90x90 mm noppakiveä vierekkäin)
- Varoitusalue (valkoinen betonikivi) (esim. valkoinen kartanokivi 278x138x80 mm)

- Luisakatun reunatuen asennustoleranssi ajoradan pinnasta -10 mm.
- Luisakattu reunatukiosuus voidaan tehdä myös kallistetulla reunakivellä
- Ajoradalla käytetään luonnonkiveä ja varoitusalueissa betonikiveä.
- Kunnossapidon kannalta paras ratkaisu on tehdä myös pyöräilijöiden osuus 2,50 metriä leveänä.
- Suojatienmassaus: suojatie ja pyörätien jatke, mitoitus piir.nro 58854-914 mukaisesti
- Saareke toteutetaan, mikäli se on liikennemäärän ja nopeusrajoituksen osalta tarpeen ja sille on riittävästi tilaa. Muut reunatukiosuudet ja tiemerkinnät toteutetaan aina tyyppipiirustuksen mukaisesti

- *1) Reunakiven ja asfalttiluisikan välillä mahdollisesti jäävä reunatuen kulma hakataan pois.
- *2) Kaltevuus tehdään Def. 5:n mukaan, jos ajoradan ja jalankulku- ja pyöräilyväylän välissä ei ole erotuskaistaa.
- *3) Pyörätien jatkeen suositusleveys 2,50. Minimileveys 2,00.
- *4) Musta ja vaalea granittikivi (esim. 135x275x100 mm, sivut sahattu, yläpinta sahattu ja poltettu)
- *5) Pyöräilijän odotuskaide liikennevalo-ohjatuissa risteyksissä. Kaiteen ja pyöräilijän painonapin mitoitustiedot piirustuksessa 58854-908

Korvaa piirustuksen nro 56705

	VANTAAN KAUPUNKI KADUT JA PUISTOT		30.4.2021	Hyv.	Markus Holm	
			30.4.2021	Tark.	Joonas Stenroth	
100 VANTAA SUOJATIENT JA PYÖRÄTIENT JATKE EROTETULTA PYÖRÄTIENT JATKE JA SUOJATIENT EROTETULTA JALANKULUN JA PYÖRÄILYN VÄYLÄLTÄ TYYPPIPIRUSTUS			Suunn.			
			Mittakaava 1:100 1:20		Koord.järj. ETRS-GK25 Korkeusjärj. N2000	
			Liitt.pir.nro			
200	TYYPPIPIRUSTUKSET		Hyv.	Hyv.		
					Pir. no	
					58854-912	
GEOTEK- NIIKKA		Tark. XXX	WSP Finland Oy	30.4.2021	Tark.	Jari Laaksonen
				30.4.2021	Suunn.	Sanna Vartiainen