
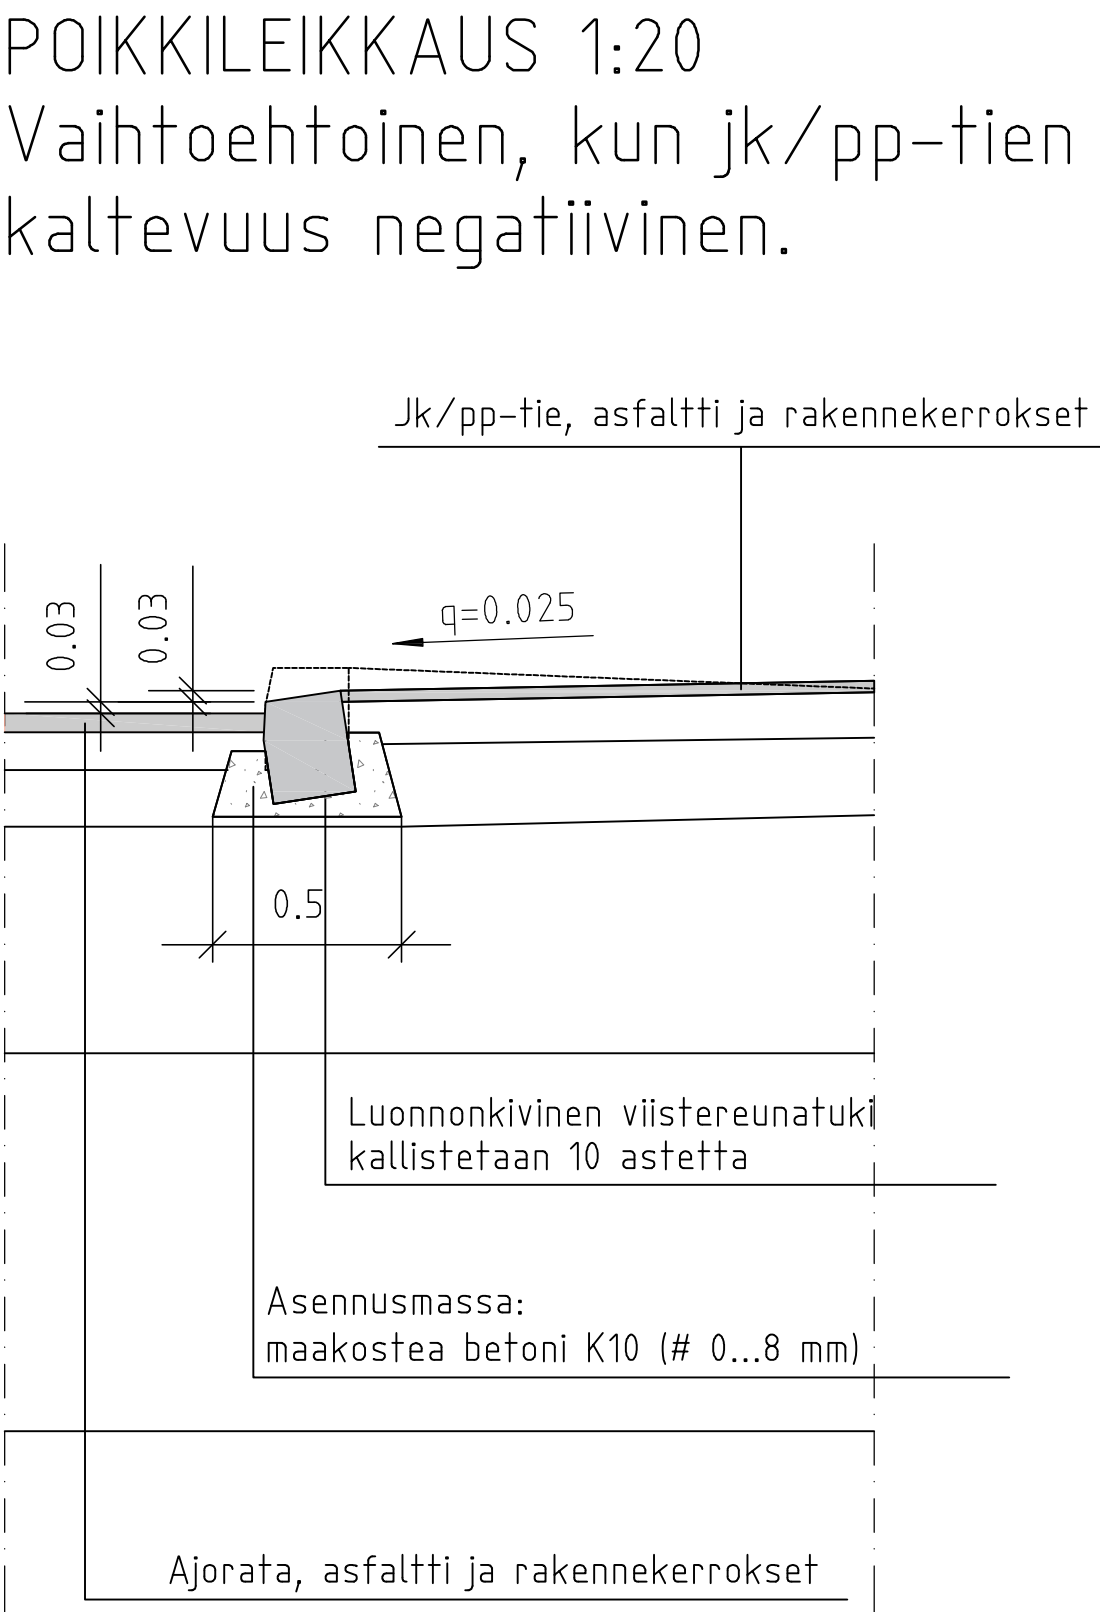
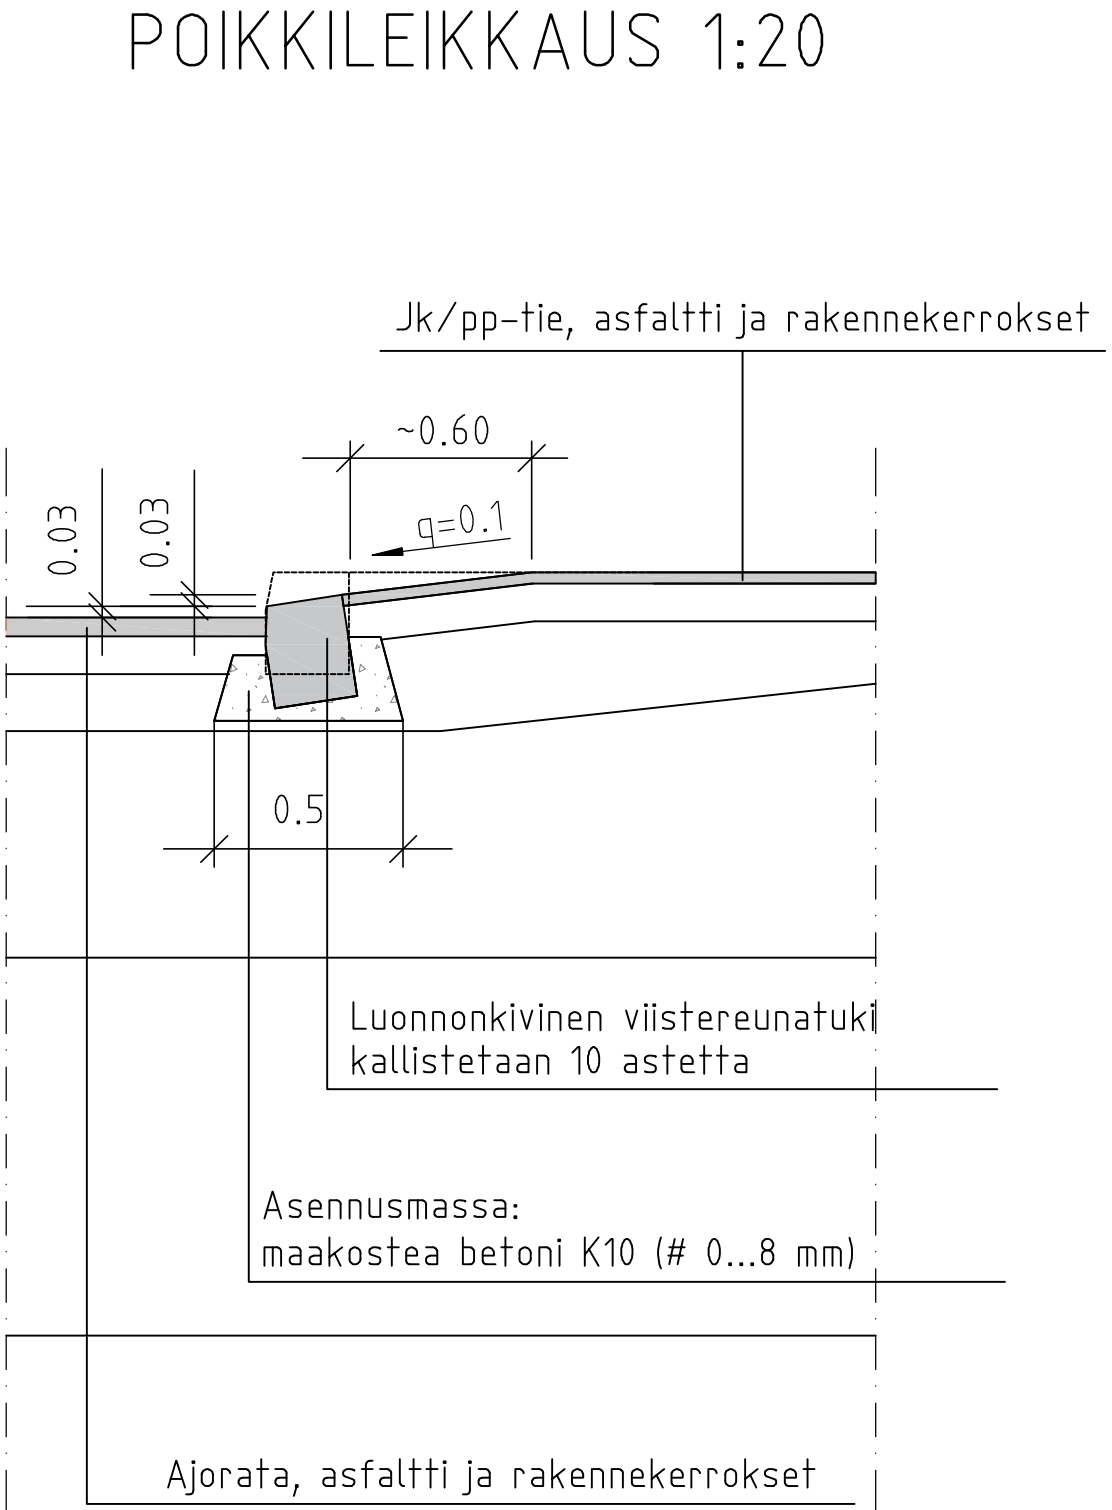


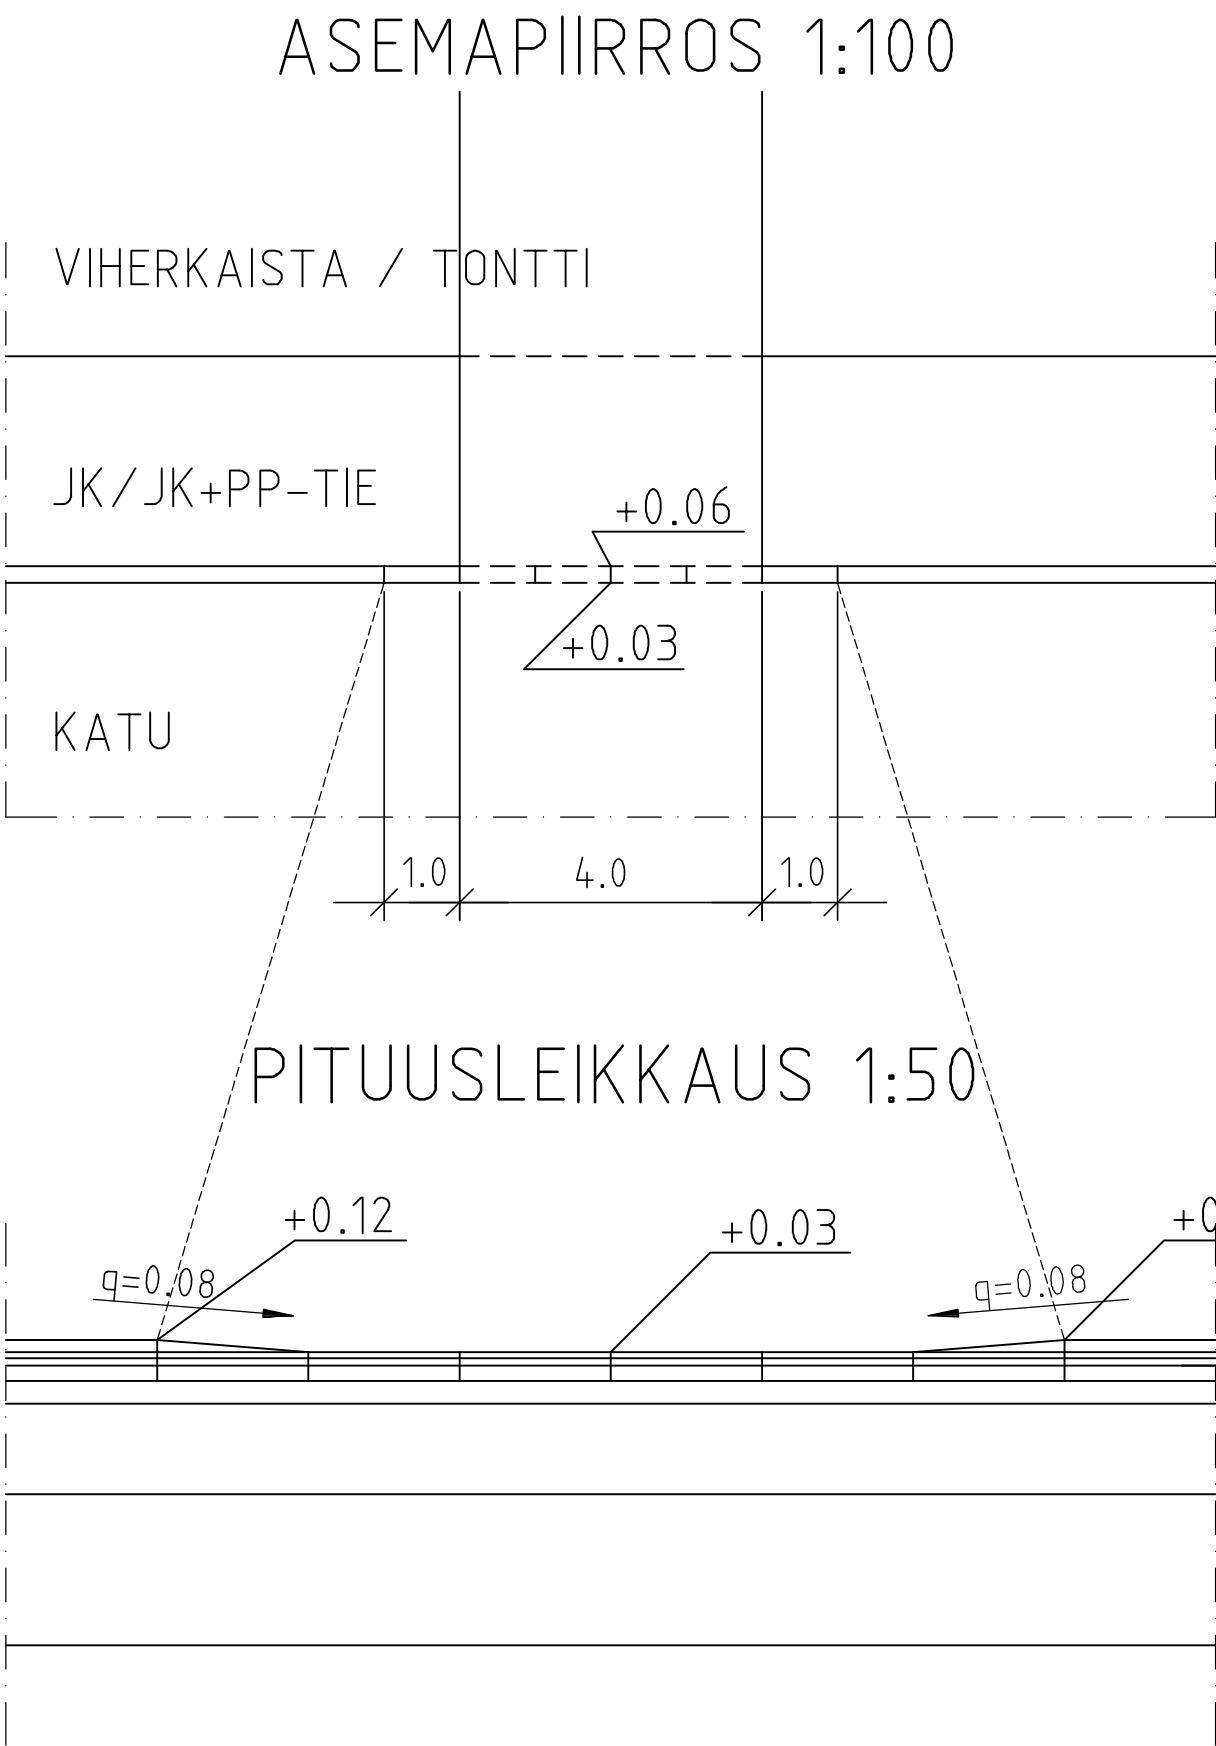

Korvaa piirustuksen nro 47929

 VANTAAN KAUPUNKI KADUT JA PUISTOT	30.4.2021	Hyv.	Markus Holm
	30.4.2021	Tark.	Joonas Stenroth
	Suunn.		
100 VANTAA		Mittakaava 1:100 1:50 1:20	Koord.järj. ETRS-GK25 Korkeusjärj. N2000
REUNAKIVEN MADALLUS UUDEN TONTTILIITTYMÄN KOHDALLA TYYPPIPIIRUSTUS		Liitt.piiir.nro	
ASEMAPIIRUSTUS DETALJIT			
200	TYYPPIPIIRUSTUKSET	Hyv.	Hyv.
201	KADUT		Piir. n:o
			58854-916
GEOTEK-NIIKKA		Tark. XXX	WSP Finland Oy
		30.4.2021	Tark. Jari Laaksonen
		30.4.2021	Suunn. Sanna Vartiainen