



AJORADAN HIDASTEET

KAKSIPUOLINEN KAVENNUS (henkilöautojen kohtaaminen) 1:100

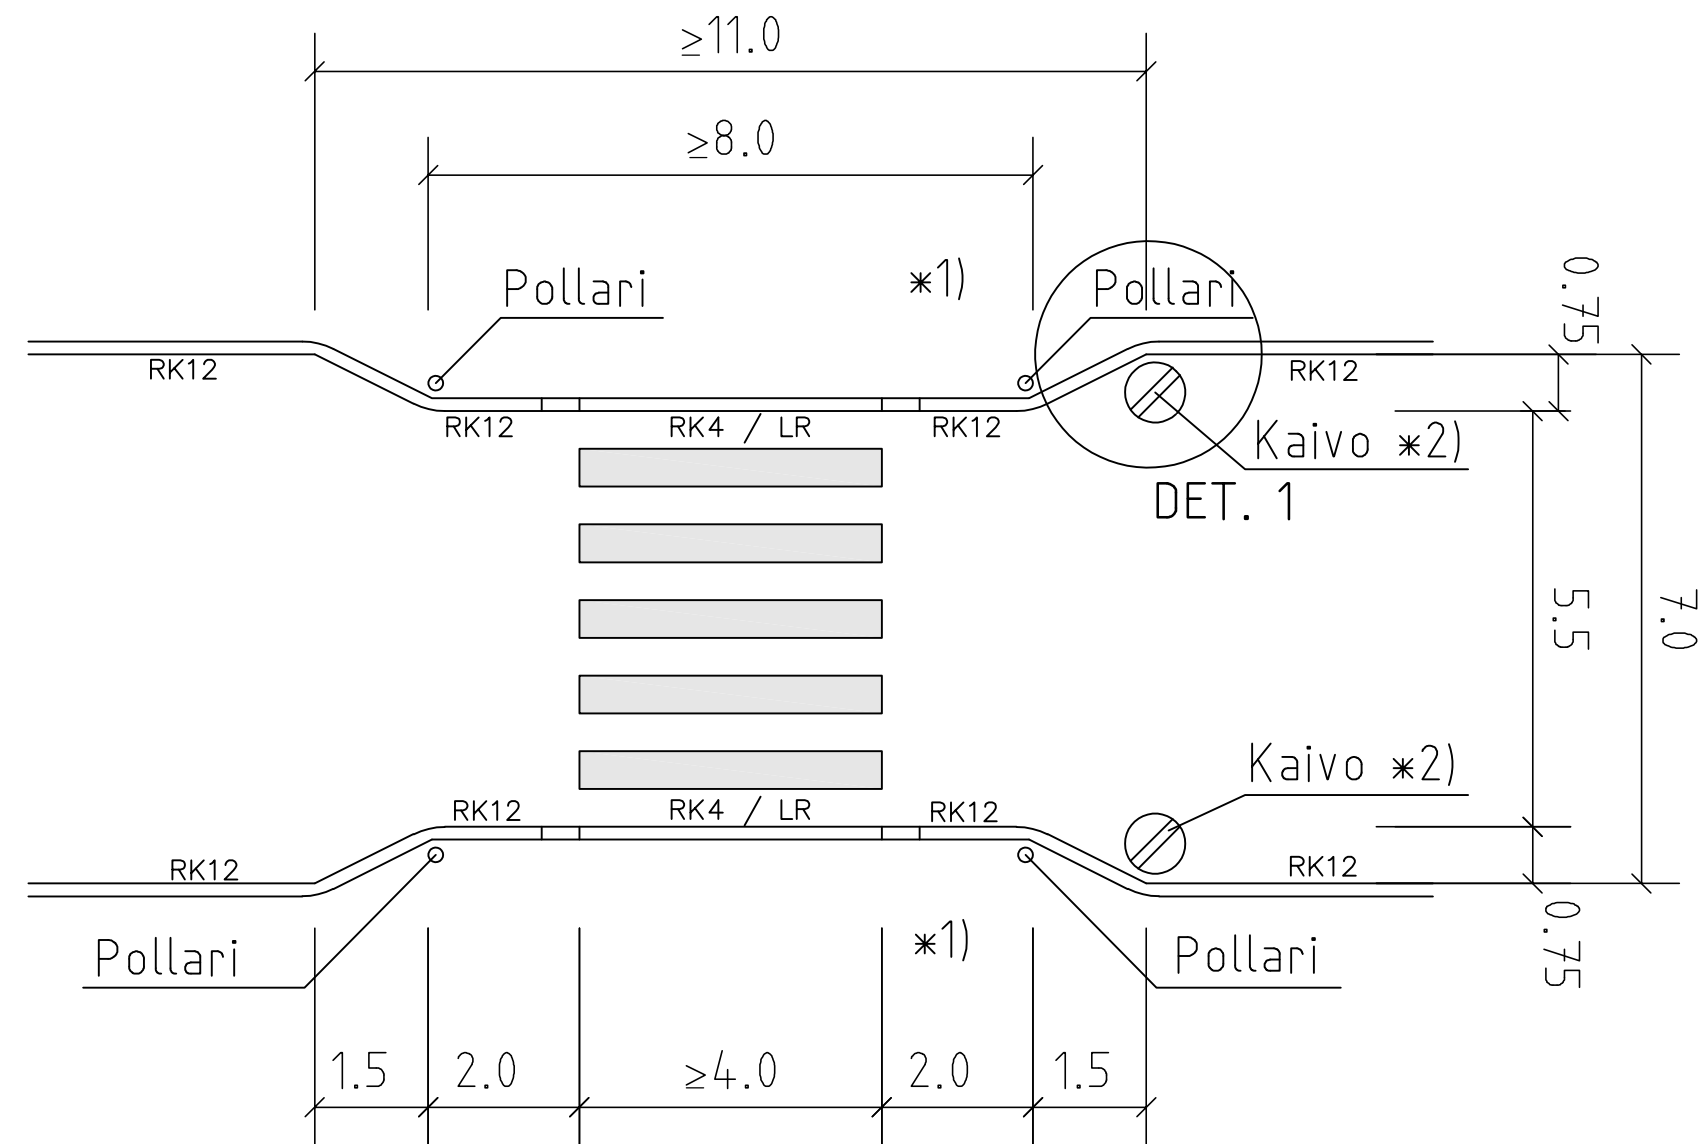

DETALJI 1 (1:20)

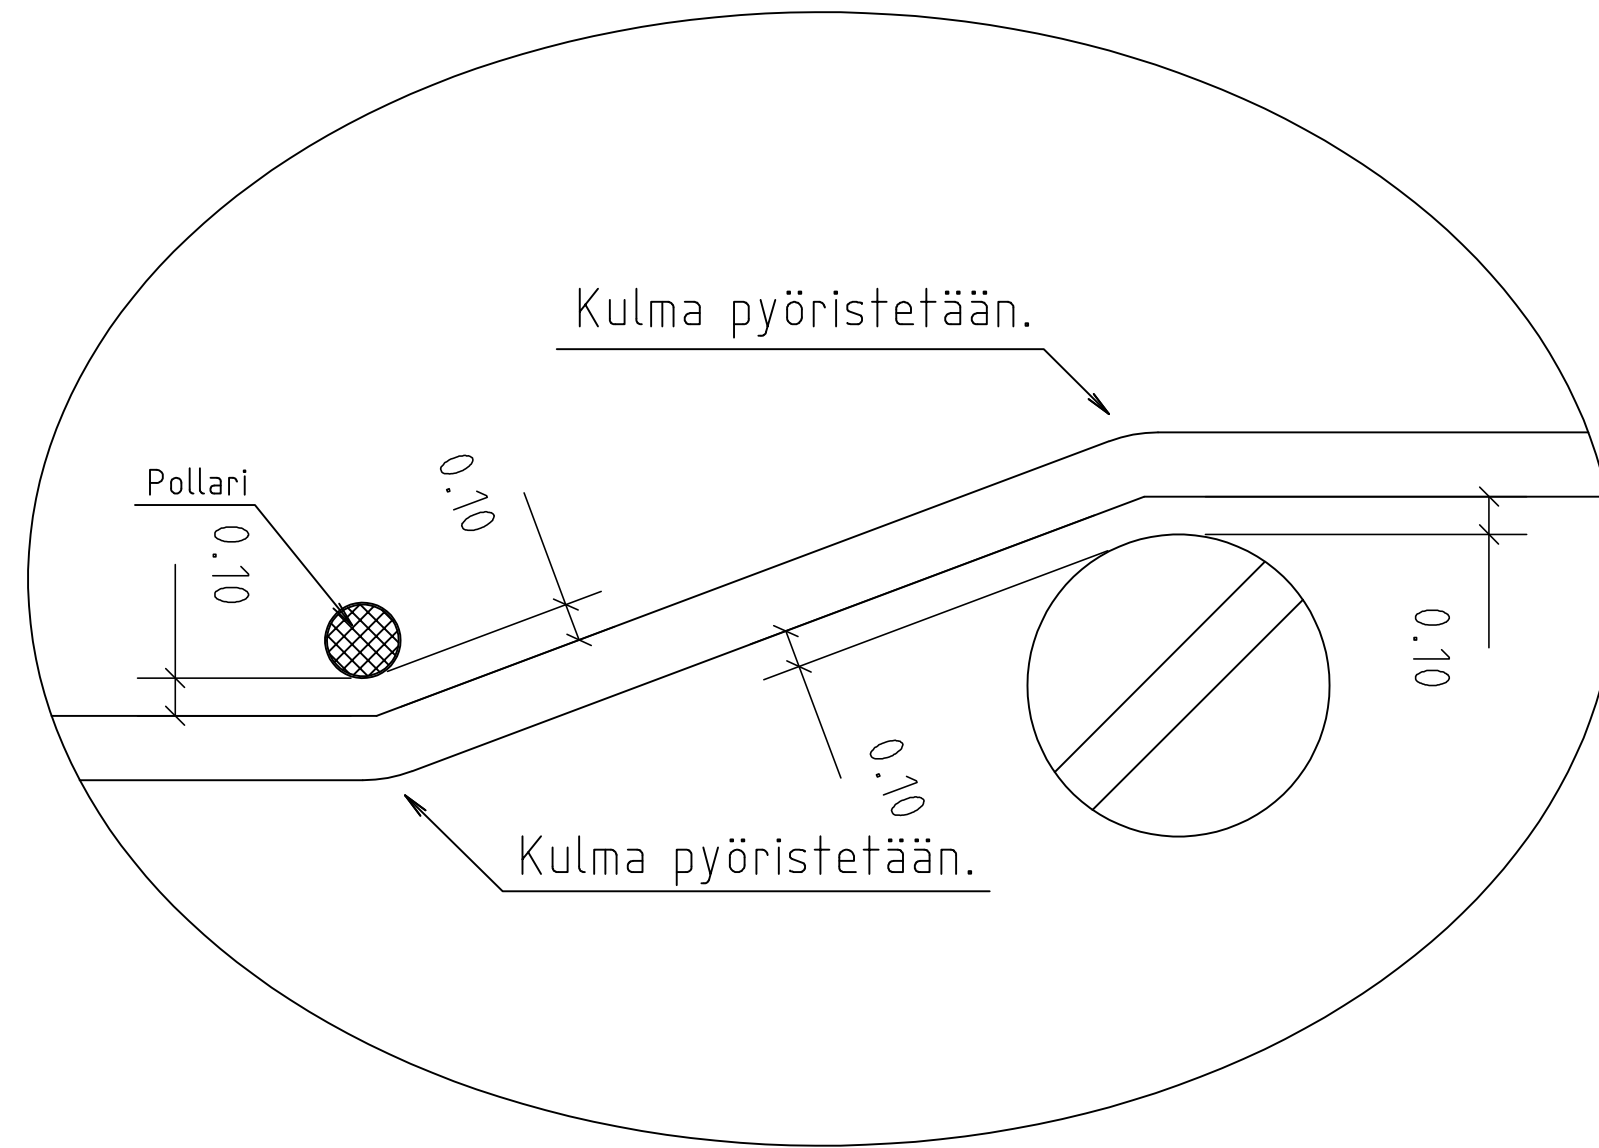

Suojatie ja pyörätien jatke sekä niiden yhteydessä olevat reunatuet toteutetaan tyyppipiirustusten 58854-910, 58854-911 ja 58854-912 mukaisesti.

- *1) Korkealuokkaisissa kohteissa voidaan tasanteen pintamateriaaliksi valita luonnonkiveys.
- *2) Kaivot sijoitetaan ylärinteen puolelle. Kaivojen sijoitus suunnitellaan tapauskohtaisesti. Vaihtoehtoisesti voidaan toteuttaa kitakaivona.

Pollarit toteutetaan tyyppipiirustuksen 58854-915 mukaisesti

Korvaa piirustuksen nro 47292

 VANTAAN KAUPUNKI KADUT JA PUISTOT		30.4.2021	Hyv.	Markus Holm		
		30.4.2021	Tark.	Joonas Stenroth		
			Suunn.			
100 VANTAA KAKSIPUOLINEN KAVENNUS KOHTAAMINEN TASOPIIRUSTUS			Mittakaava 1:100 1:20		Koord.järj. ETRS-GK25 Korkeusjärj. N2000	
			Liitt.piiir.nro			
200	TYYPPIPOIKKILEIKKAUKSET	Hyv.		Hyv.		
203	HIDAS- JA PIHAKADUT			Piir. n:o		
				58854-917		
GEOTEK- NIIKKA		Tark. XXX	WSP Finland Oy	30.4.2021	Tark. Jari Laaksonen	
				30.4.2021	Suunn. Sanna Vartiainen	