



AJORADAN HIDASTEET

YKSIPUOLINEN KAVENNUS (henkilöautojen kohtaaminen) 1:100

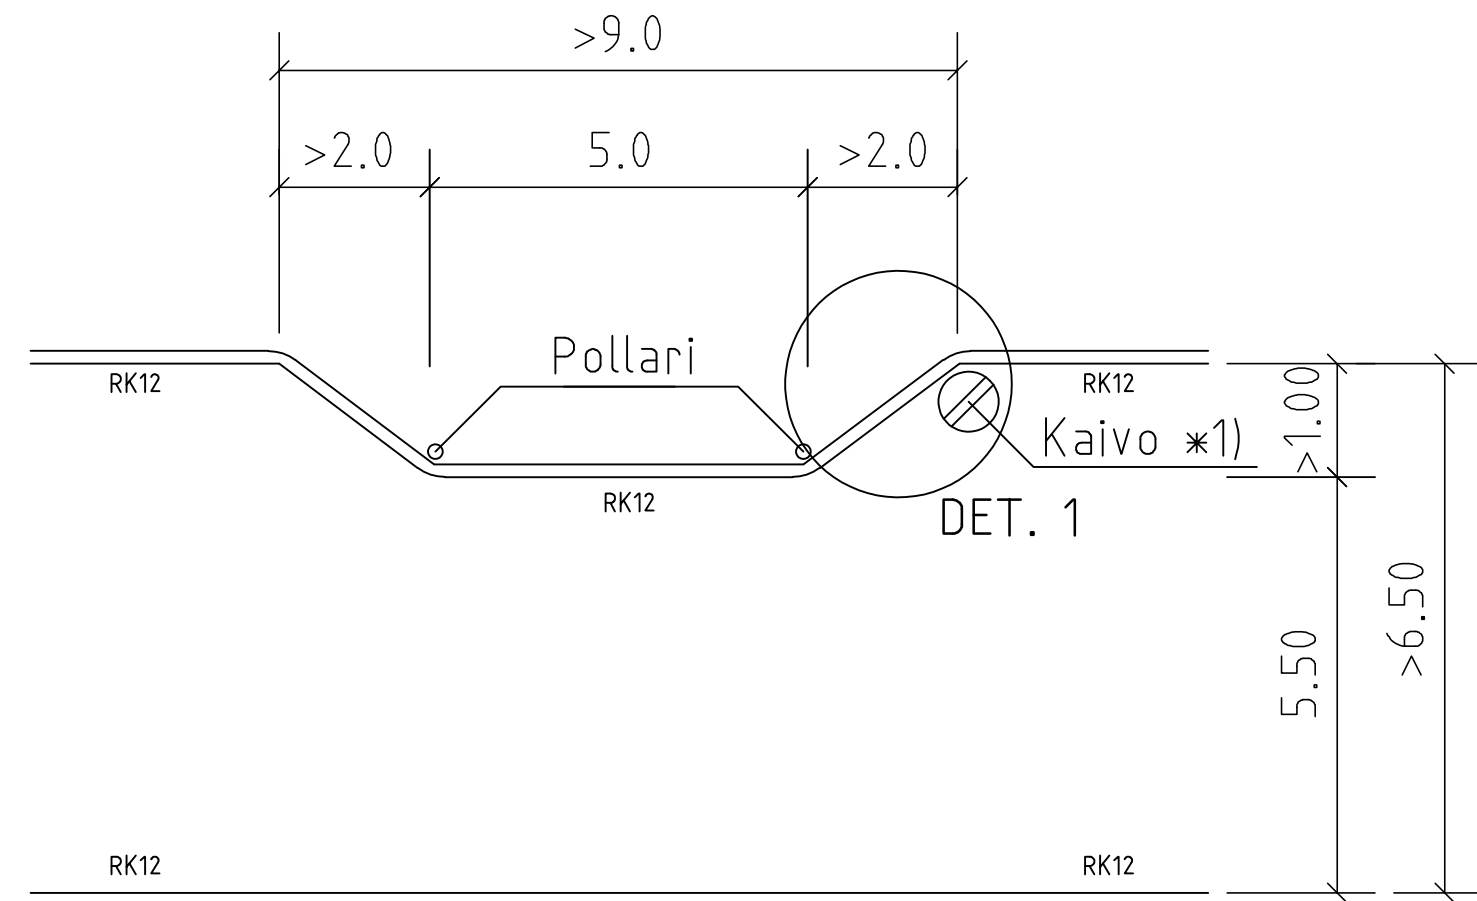

DETALJI 1 (1:20)

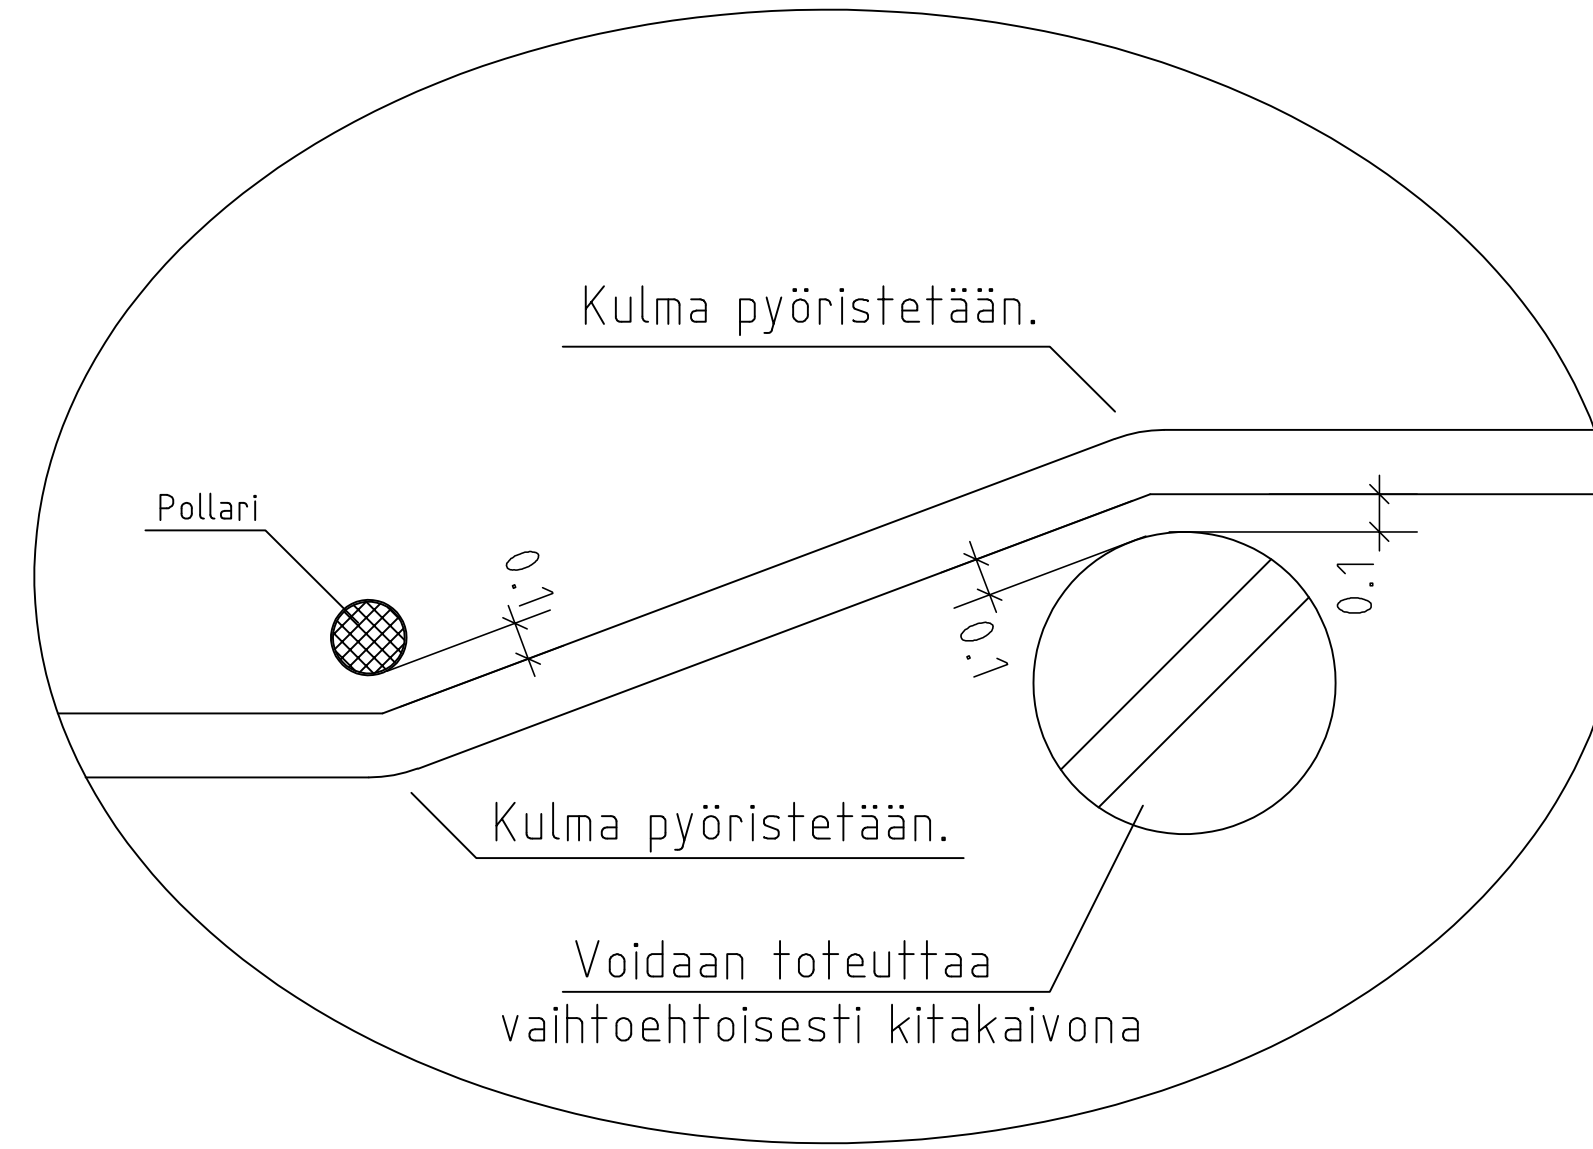

*1) Kaivo sijoitetaan ylärinteen puolelle.
Kaivon sijoitus suunnitellaan tapauskohtaisesti.

Pollarit toteutetaan tyyppipiirustuksen 58854-915 mukaisesti

Korvaa tyyppipiirustuksen nro 47291

 VANTAAN KAUPUNKI KADUT JA PUISTOT		30.4.2021		Hyv. Markus Holm			
		30.4.2021		Tark. Joonas Stenroth			
				Suunn.			
100 VANTAA YKSIPUOLINEN KAVENNUS HENKILÖAUTOJEN KOHTAAMINEN TYYPPIPIIRUSTUS				Mittakaava 1:100 1:20		Koord.järj. ETRS-GK25 Korkeusjärj. N2000	
				Liitt.piiir.nro			
200		TYYPPIPIIRUSTUKSET		Hyv.		Hyv.	
203		HIDAS- JA PIHAKADUT				Piir. n:o	
						58854-919	
GEOTEK- NIIKKA		Tark. XXX		WSP Finland Oy		30.4.2021 Tark. Jari Laaksonen	
						30.4.2021 Suunn. Sanna Vartiainen	