


58854-920A

58854-920B


58854-920C

AJORADAN HIDASTEET

YKSIPUOLINEN KAVENNUS (ei kohtaamista) 1:100

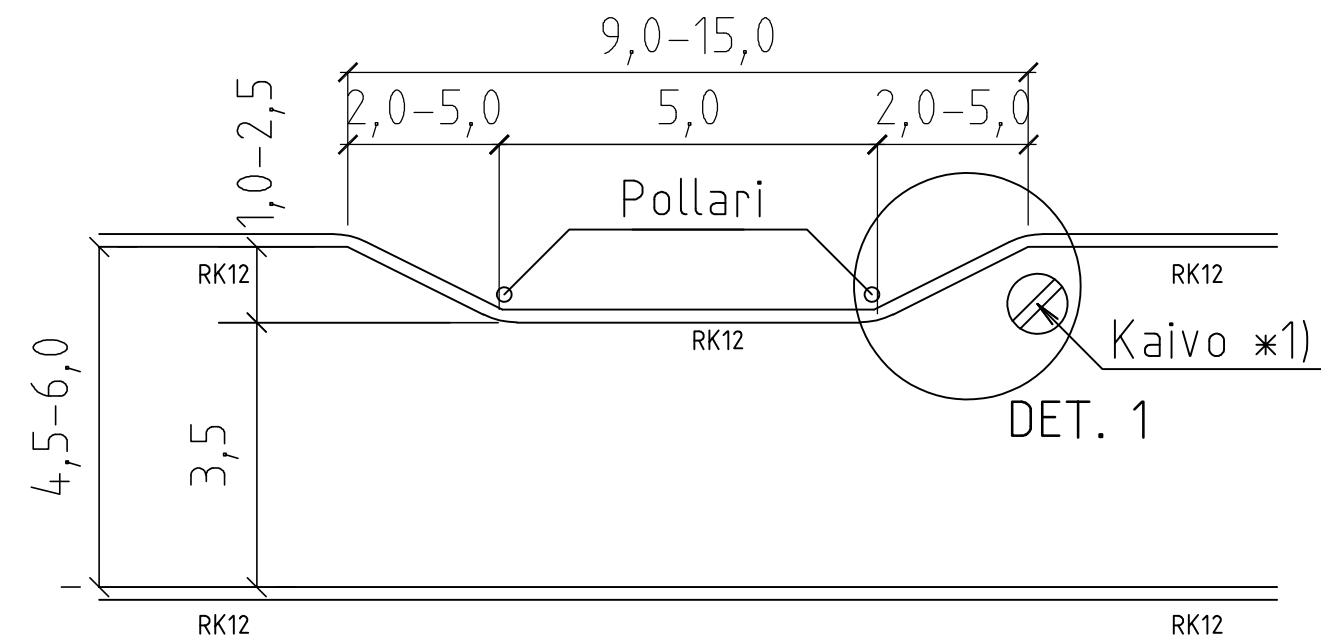

DETALJI 1 (1:20)

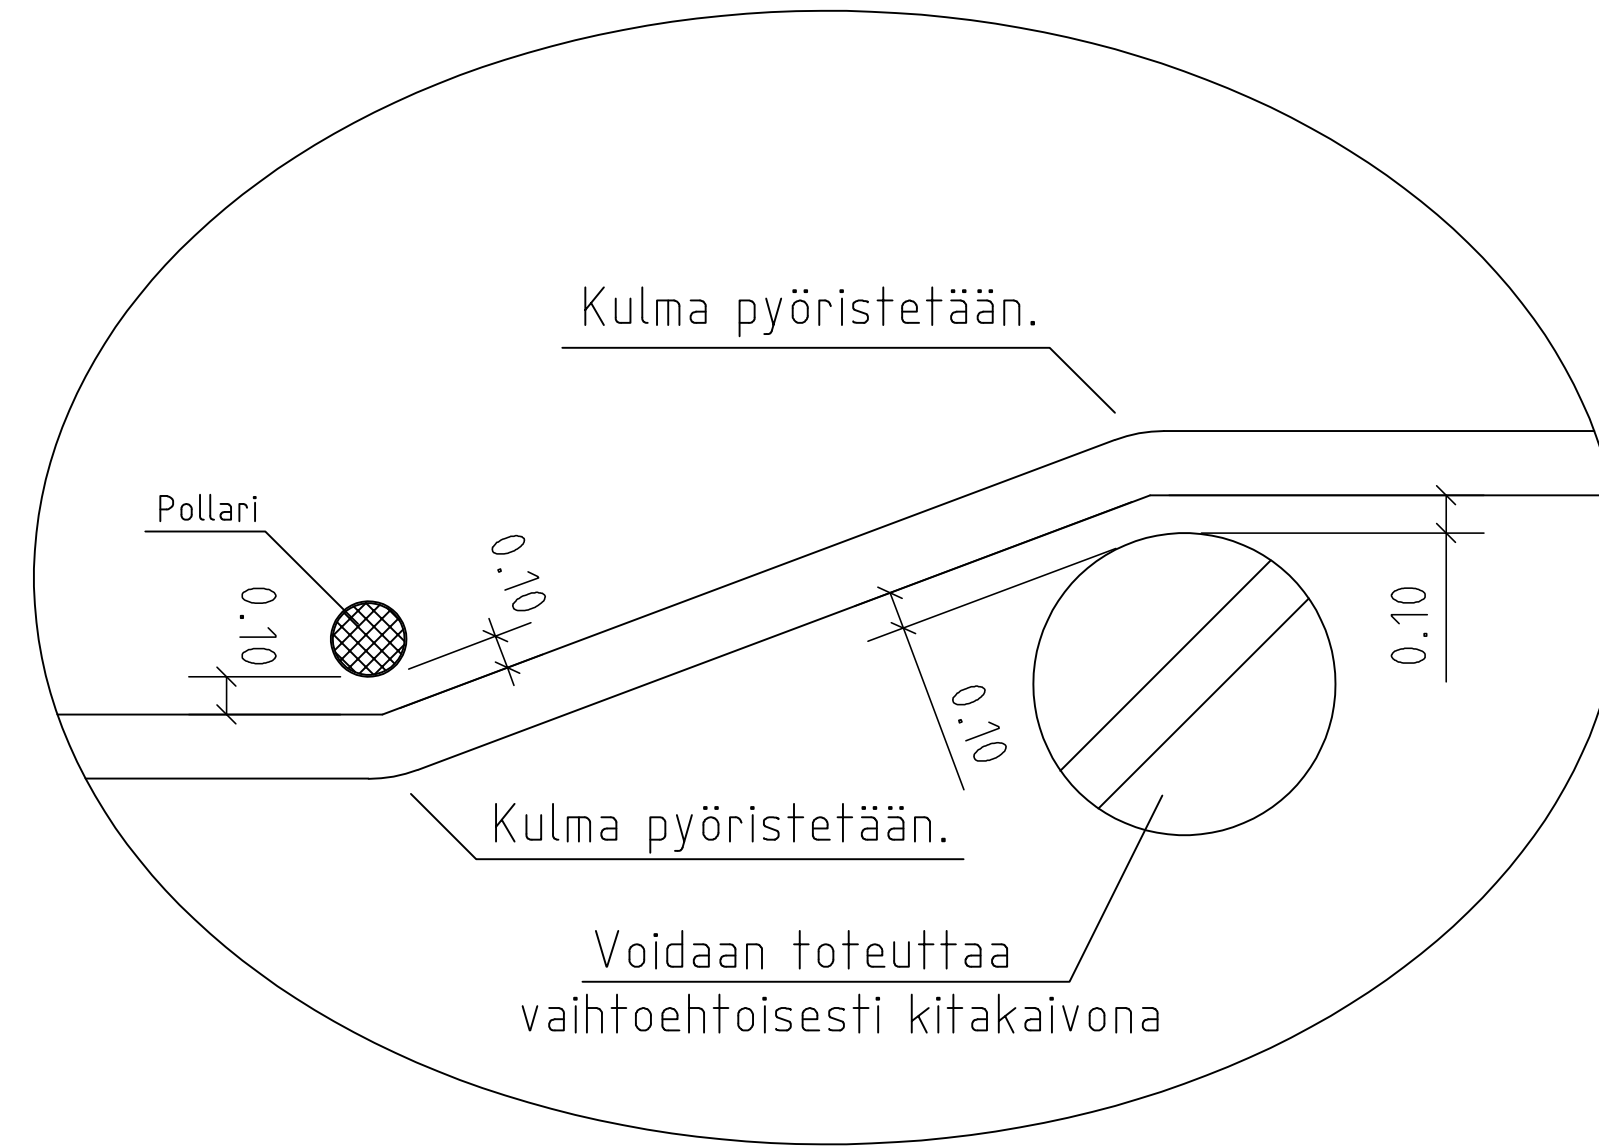

*1) Kaivo sijoitetaan ylärinteen puolelle.
Kaivon sijoitus suunnitellaan tapauskohtaisesti.

Pollarit toteutetaan tyyppipiirustuksen 58854-915 mukaisesti

 VANTAAN KAUPUNKI KADUT JA PUISTOT	30.4.2021	Hyv.	Markus Holm	
	30.4.2021	Tark.	Joonas Stenroth	
		Suunn.		
100 VANTAA YKSIPUOLINEN KAVENNUS EI KOHTAAMISTA TYYPPIPIIRUSTUS			Mittakaava 1:100	Koord.järj. ETRS-GK25 Korkeusjärj. N2000
			Liitt.piiir.n:o	
200	TYYPPIPIIRUSTUKSET	Hyv.	Hyv.	
			Piiir. n:o	
			58854-920	
GEOTEK- NIIKKA	Tark. XXX	WSP Finland Oy	30.4.2021	Tark. Jari Laaksonen
			30.4.2021	Suunn. Sanna Vartiainen