


58854-921A

58854-921B

58854-921C

AJORADAN HIDASTEET 1:100

LEVEÄ KESKISAAREKE (saarekkeen leveys ≥ 3 m)

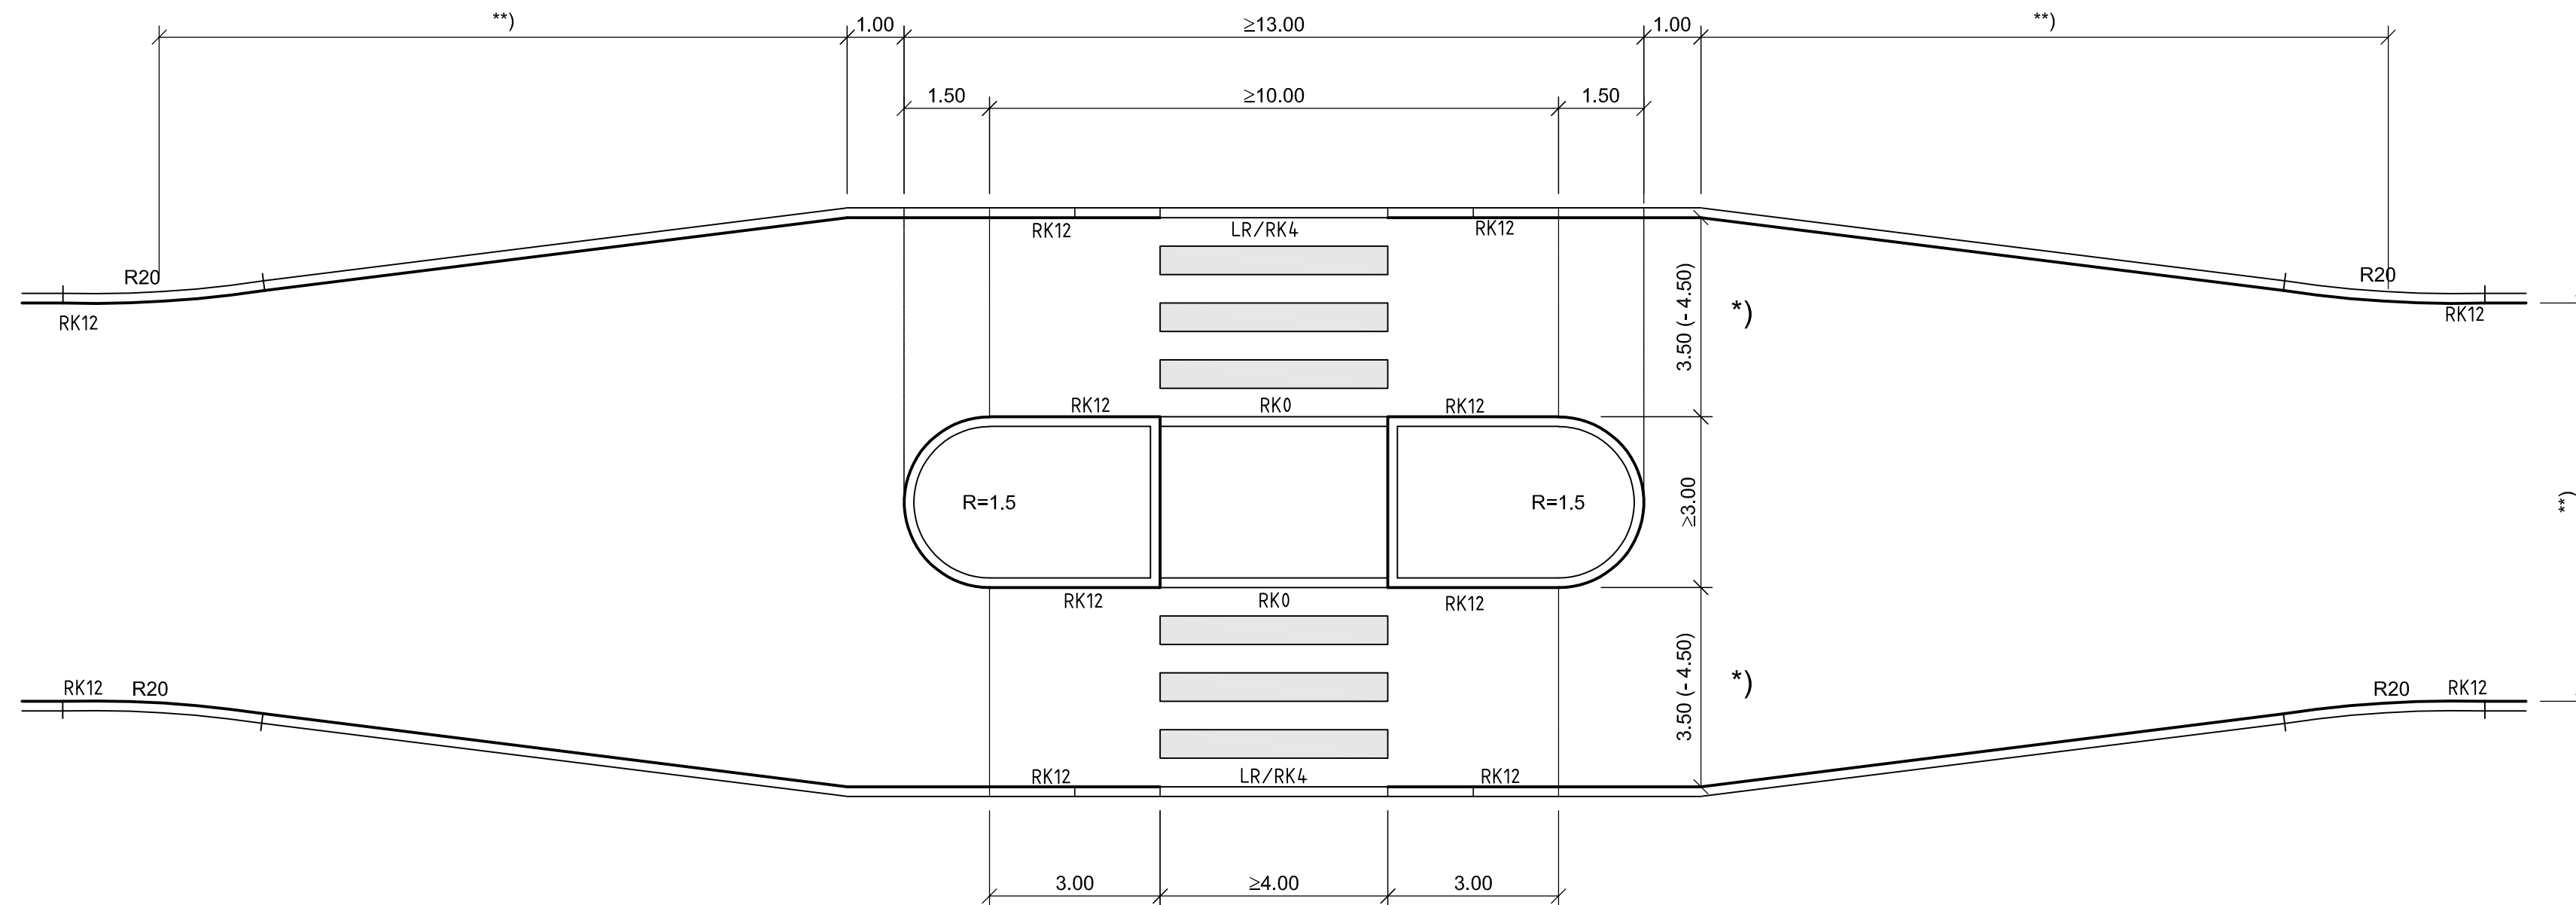

Suojatie ja pyörätien jatke sekä niiden yhteydessä olevat reunatuet toteutetaan tyyppipiirustusten 58854-910, 58854-911 ja 58854-912 mukaisesti.

*) Pääkaduilla ja linja-autoreiteillä keskisaarekkeen ja ajoradan reunatukien välinen etäisyys suoralla osalla vähintään 3.75 m kunnossapitokaluston vaatimuksesta.

*) Viisteen pituus ja pyöristyssäde mitoitetaan tapauskohtaisesti seuraavat seikat huomioiden: liikennemäärät, katuluokka, ajoradan ja saarekkeen leveys, mitoitussajoneuvot ja mahdolliset erikoiskuljetusreitit.

		VANTAAN KAUPUNKI KADUT JA PUISTOT		30.4.2021		Hyv. Markus Holm			
				30.4.2021		Tark. Joonas Stenroth			
						Suunn.			
100 VANTAA LEVEÄ KESKISAAREKE (SAAREKKEEN LEVEYS ≥3 M) TYYPPIPIIRUSTUS						Mittakaava		Koord.järj.	
						1:100		ETRS-GK25 Korkeusjärj. N2000	
						Liitt.piir.n:o			
200		TYYPPIPIIRUSTUKSET		Hyv.		Hyv.			
						Piir. n:o			
						58854-921			
GEOTEK- NIIKKA		Tark. XXX		WSP Finland Oy		30.4.2021		Tark. Jari Laaksonen	
						30.4.2021		Suunn. Sanna Vartiainen	