

58854-922A


58854-922B

58854-922C

58854-922D

AJORADAN HIDASTEET 1:100

LEVEÄ KESKISAAREKE ja KESKILINJAN SIIRTO

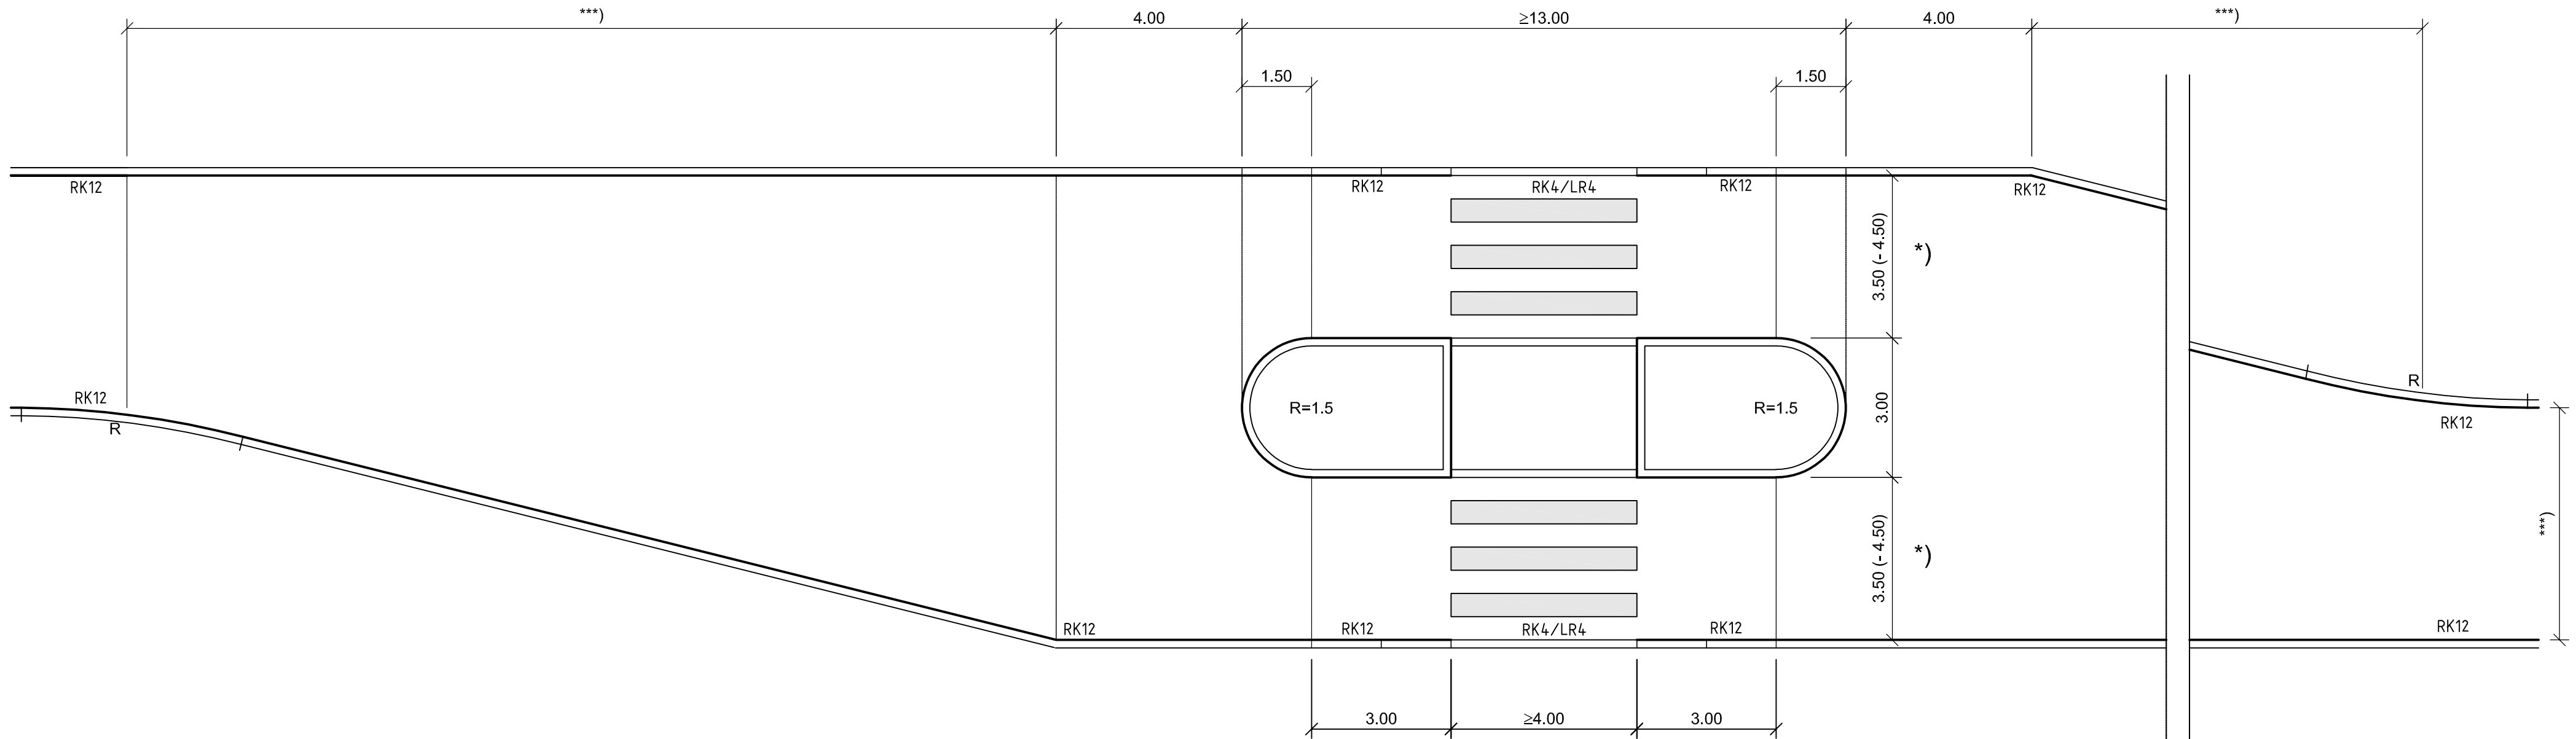

Suojatie ja pyörätien jatke sekä niiden yhteydessä olevat reunatuet toteutetaan tyyppipiirustusten 58854-910, 58854-911 ja 58854-912 mukaisesti.

*)
Pääkaduilla ja linja-autoreiteillä keskisaarekkeen ja ajoradan reunatukien välinen etäisyys suoralla osalla vähintään 3.75 m kunnossapitokaluston vaatimuksesta.

Suojatie voidaan tehdä myös korotettuna tyyppipiirustuksen 58854-909 mukaisesti.

***)
Vilsteen pituus ja pyöristyssäde mitoitetaan tapauskohtaisesti seuraavat selkat huomoiden: liikennemäärät, katuluokka, ajoradan ja saarekkeen leveys, mitoitusajoneuvot ja mahdolliset erikoiskuljetusreitit.

 VANTAAN KAUPUNKI KADUT JA PUISTOT		30.4.2021		Hyv.		Markus Holm			
		30.4.2021		Tark.		Joonas Stenroth			
				Suunn.					
100 VANTAA LEVEÄ KESKISAAREKE JA KESKILINJAN SIIRTO HIDASTE TYYPPIPIIRUSTUS				Mittakaava		Koord.järj.			
				1:100		ETRS-GK25 Korkeus.järj.			
						N2000			
				Liitt.piiir.no					
200		TYYPPIPIIRUSTUKSET		Hyv.		Hyv.			
313		KATUJOHDOT				Piir. n:o			
						58854-922			
GEOTEK- NIKKKA		Tark. XXX		WSP Finland Oy		30.4.2021		Tark. Jari Laaksonen	
						30.4.2021		Suunn. Sanna Vartiainen	