



AJORADAN HIDASTEET

TYYNYHIDASTE (Kadun leveys vähintään 10.0 m) 1:100

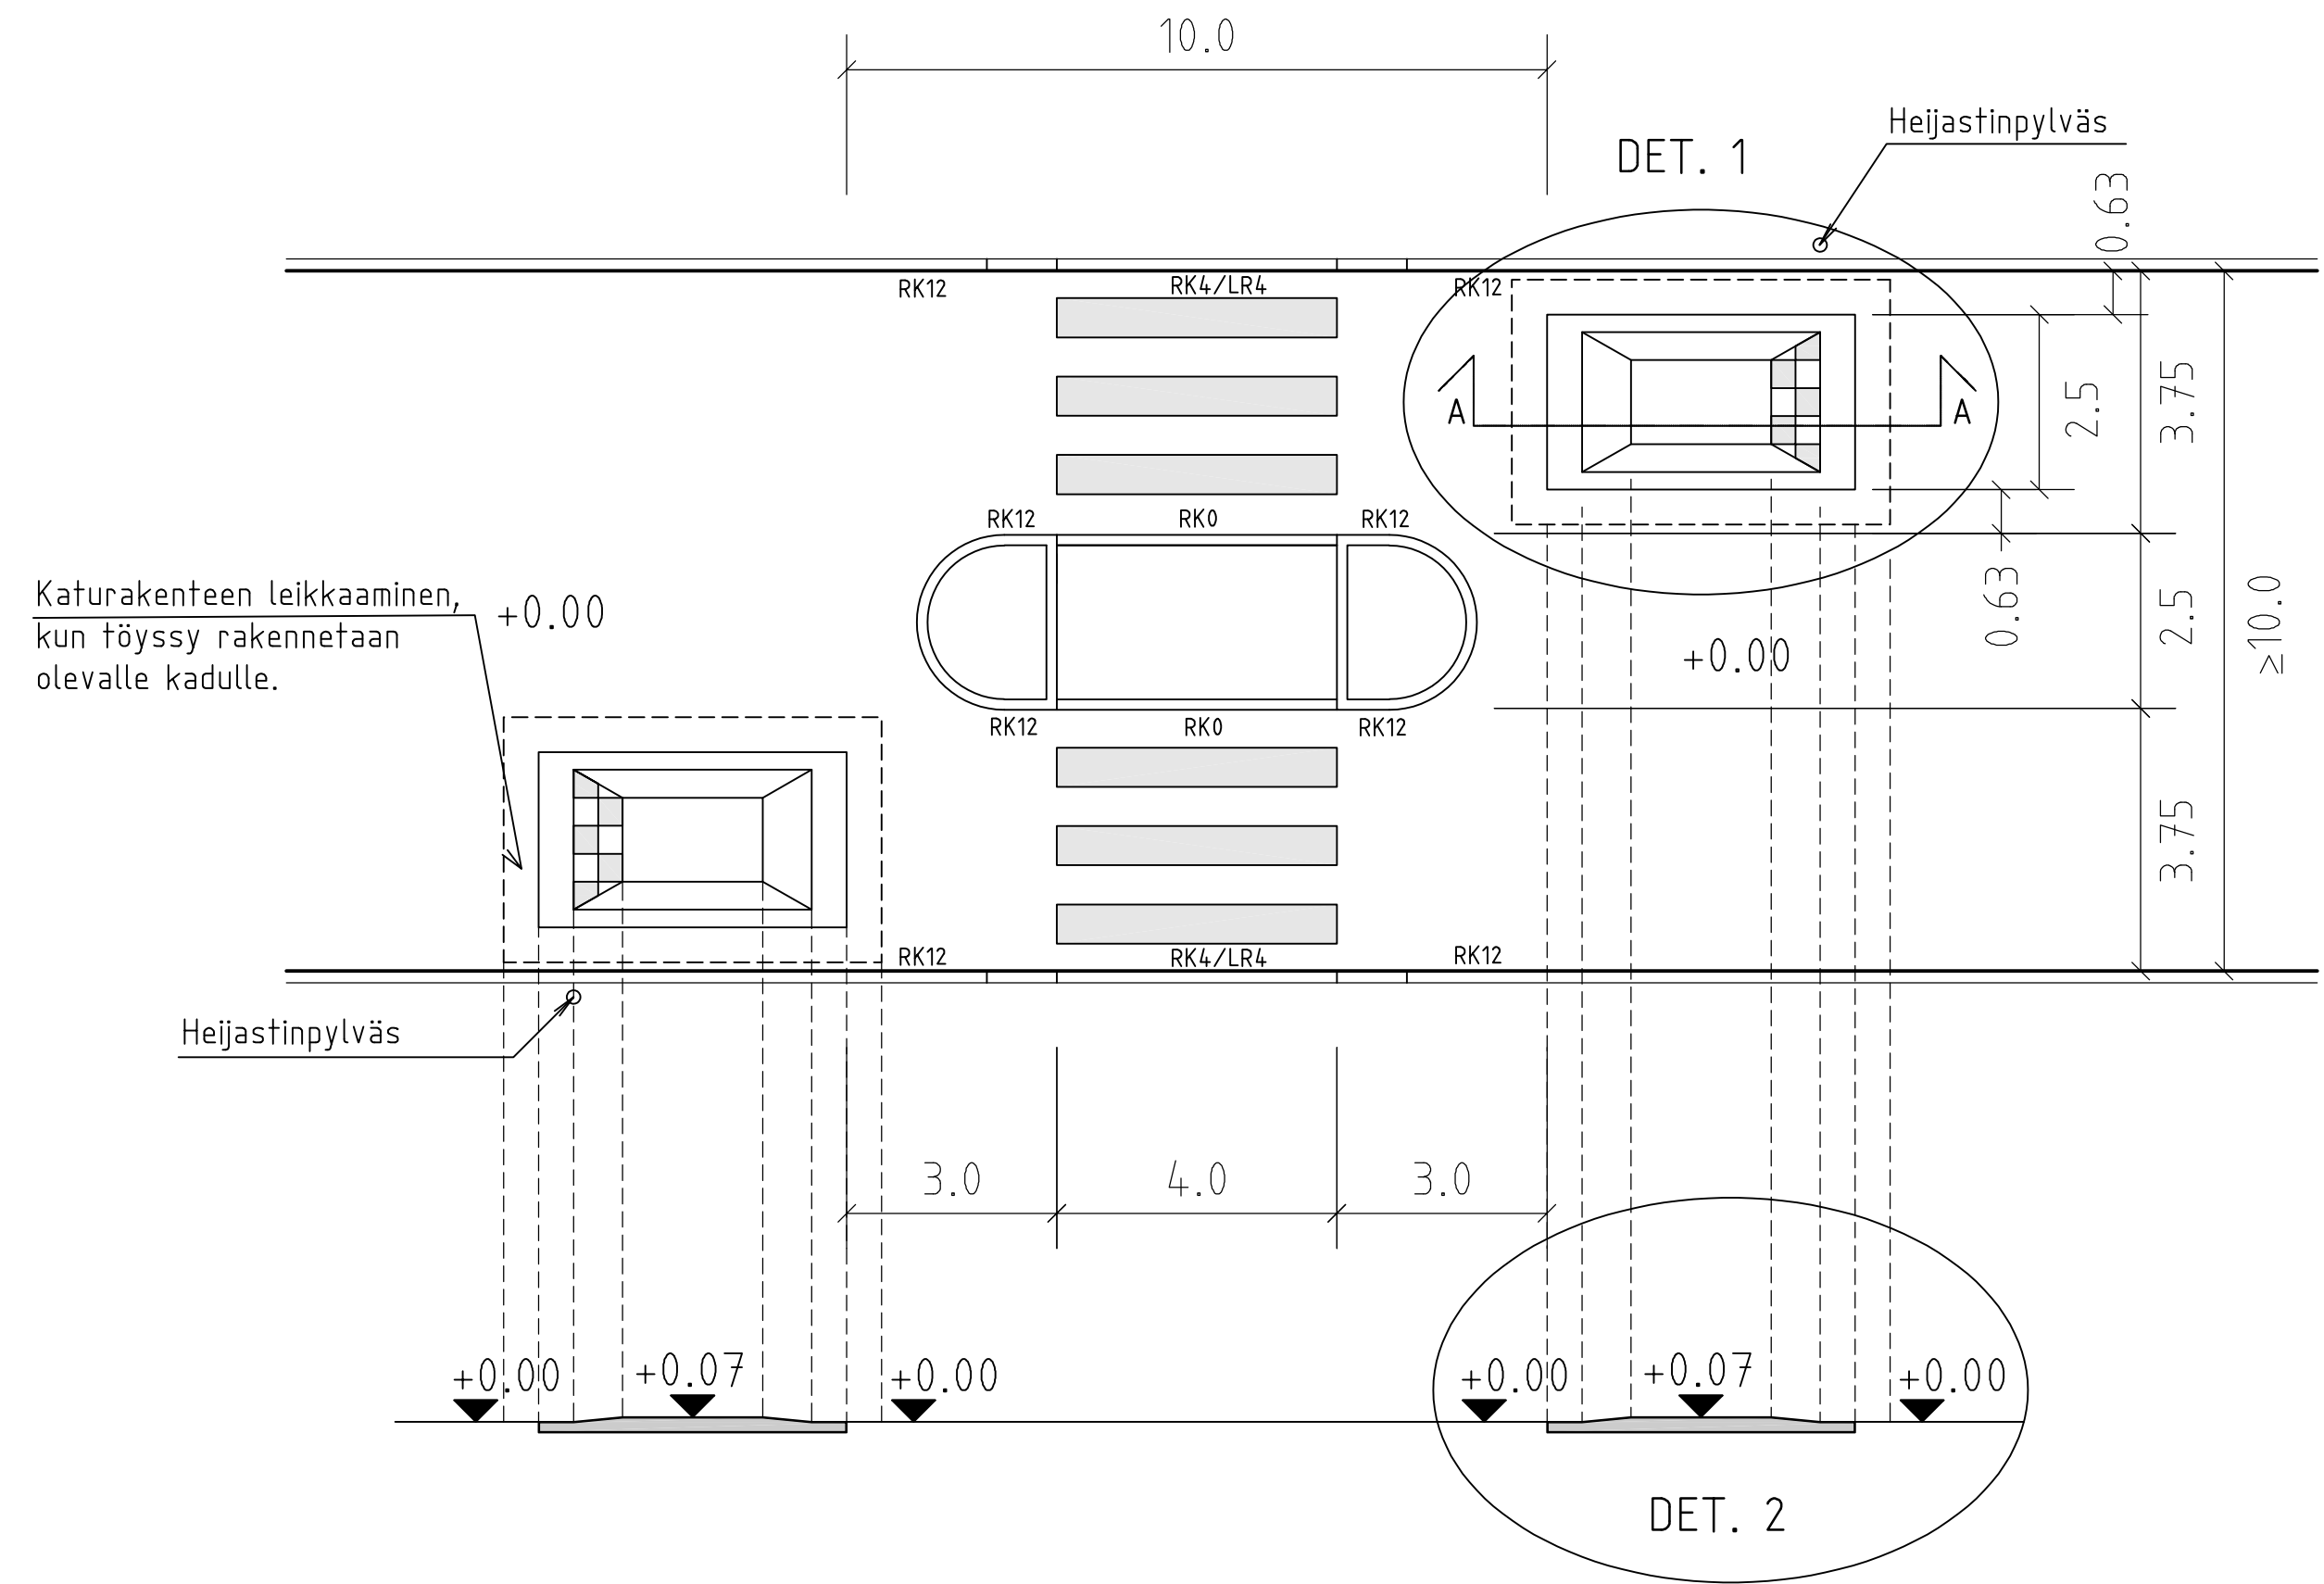


DETALJI 1 (1:50)

Töyssyelementti

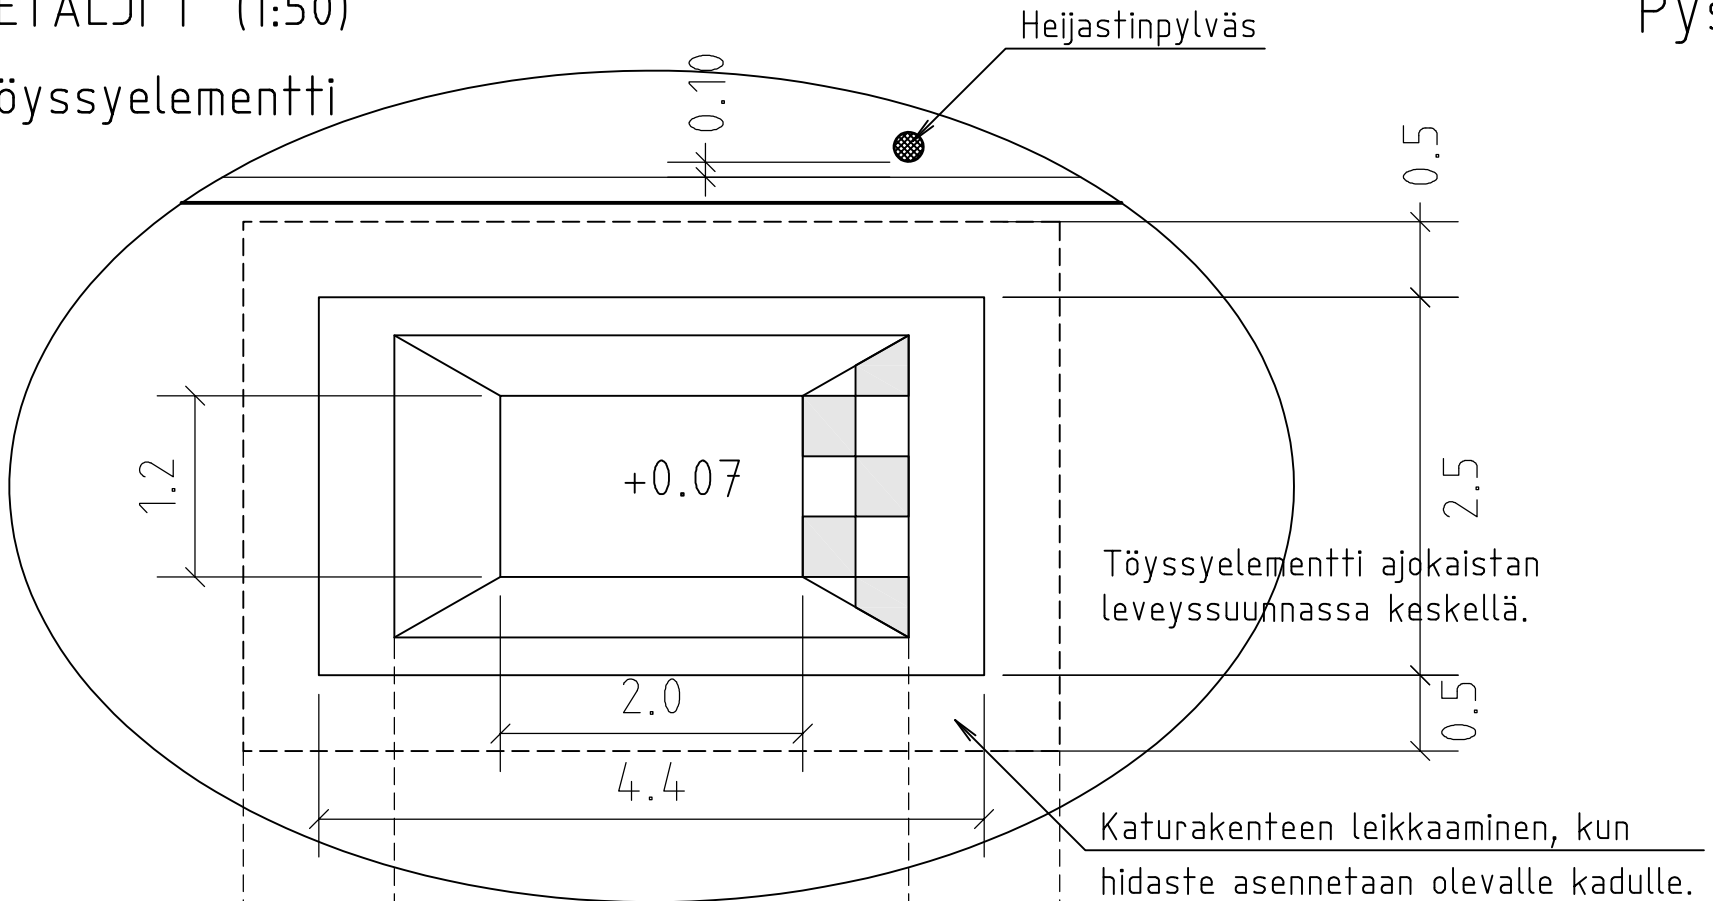


DETALJI 2 (1:50)

Leikkaus A - A

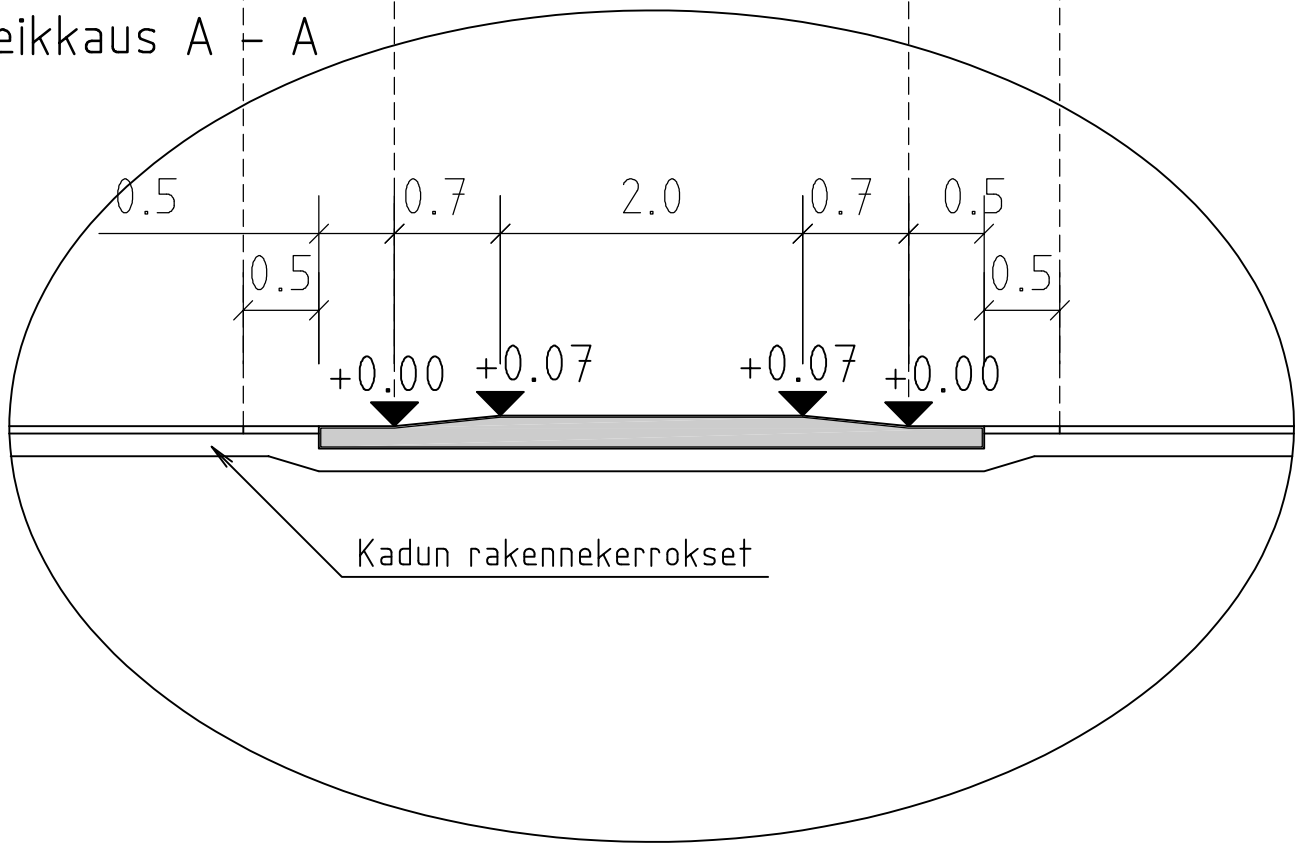

Pystyleikkaukset heijastinpylväistä (1:50)

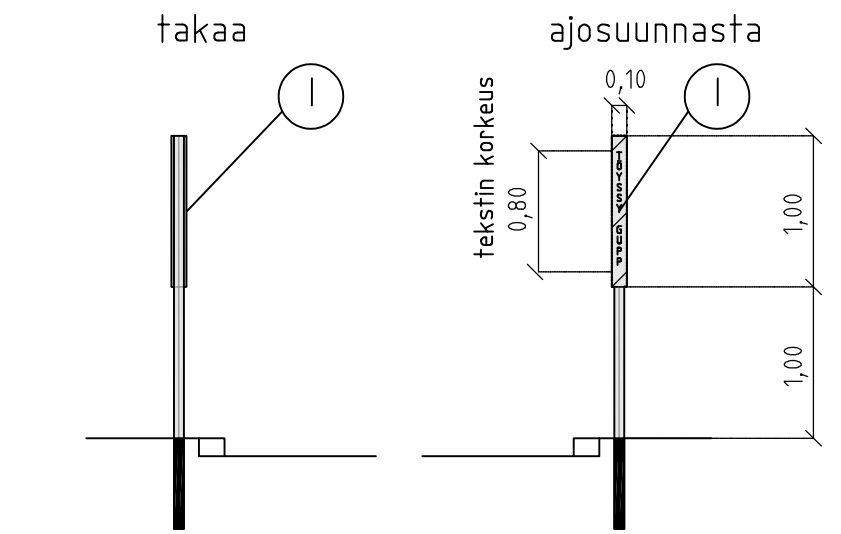

ⓘ = heijastinpylväs, jossa ovat tekstit 'TÖYSSY' ja 'GUPP'

- Jalkakäytävä- tai jalankulku- ja pyöräilyväyläpoikkileikkauksessa heijastinpylvään sijainti pitää tutkia tapauskohtaisesti.
- Heijastinpylväät merkitään aina liikenteenohjaussuunnitelmaan.

Suojatie ja pyörätien jatke sekä niiden yhteydessä olevat reunatuet toteutetaan tyyppipiirustusten 58854-910, 58854-911 ja 58854-912 mukaisesti.

Korvaa tyyppipiirustuksen nro 47290

 VANTAAN KAUPUNKI KADUT JA PUISTOT		30.4.2021	Hyv.	Markus Holm
		30.4.2021	Tark.	Joonas Stenroth
		Suunn.		
100 VANTAA TYYNYHIDASTE		Mittakaava 1:100 1:50		Koord.järj. ETRS-GK25 Korkeusjärj. N2000
		Liitt.piiir.nro		
TASOPIIRUSTUS LEIKKAUS				
200	TYYPPIPIIRUSTUKSET	Hyv.		Hyv.
203	HIDAS- JA PIHAKADUT			Piir. n:o
				58854-923
GEOTEK- NIIKKA		Tark. XXX	WSP Finland Oy	30.4.2021 Tark. Jari Laaksonen 30.4.2021 Suunn. Sanna Vartiainen