
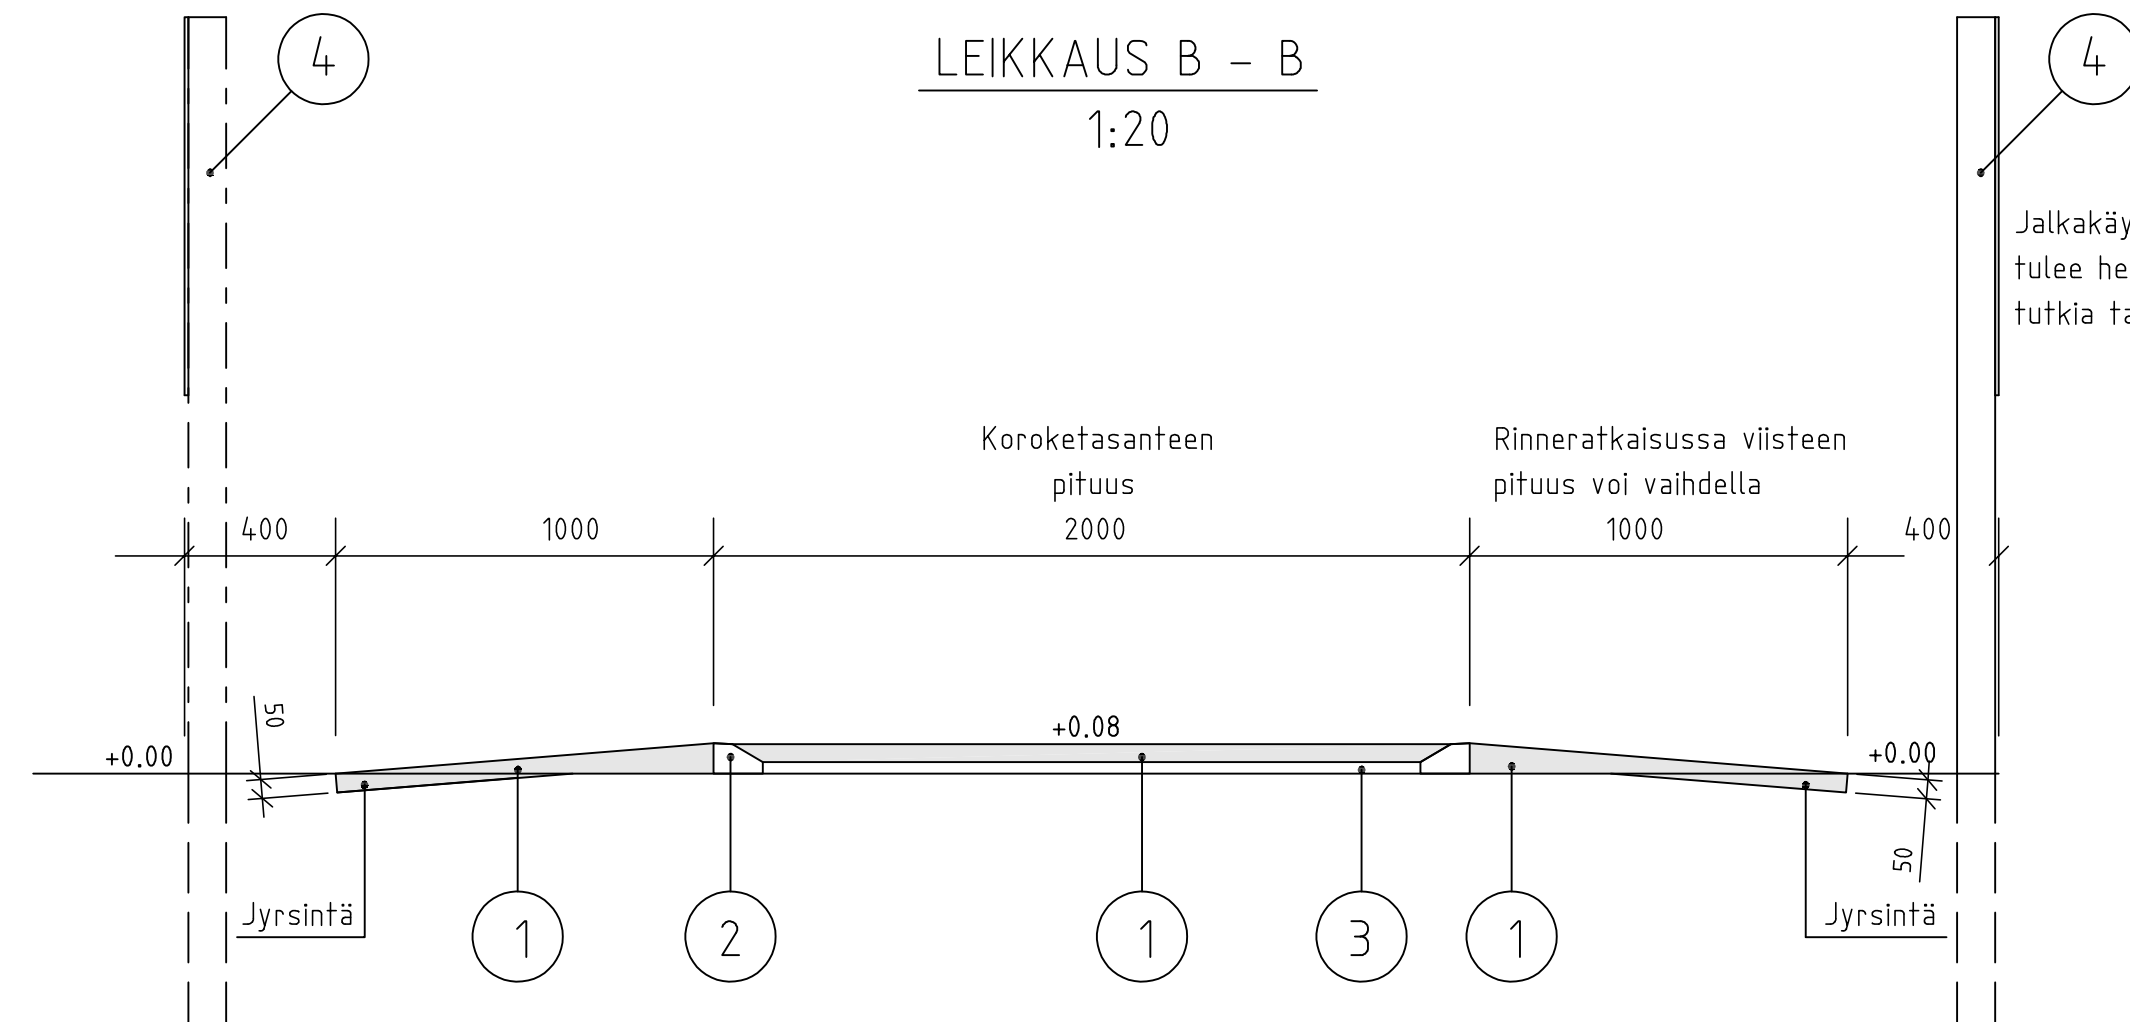



58854-925A

58854-925B

58854-925C

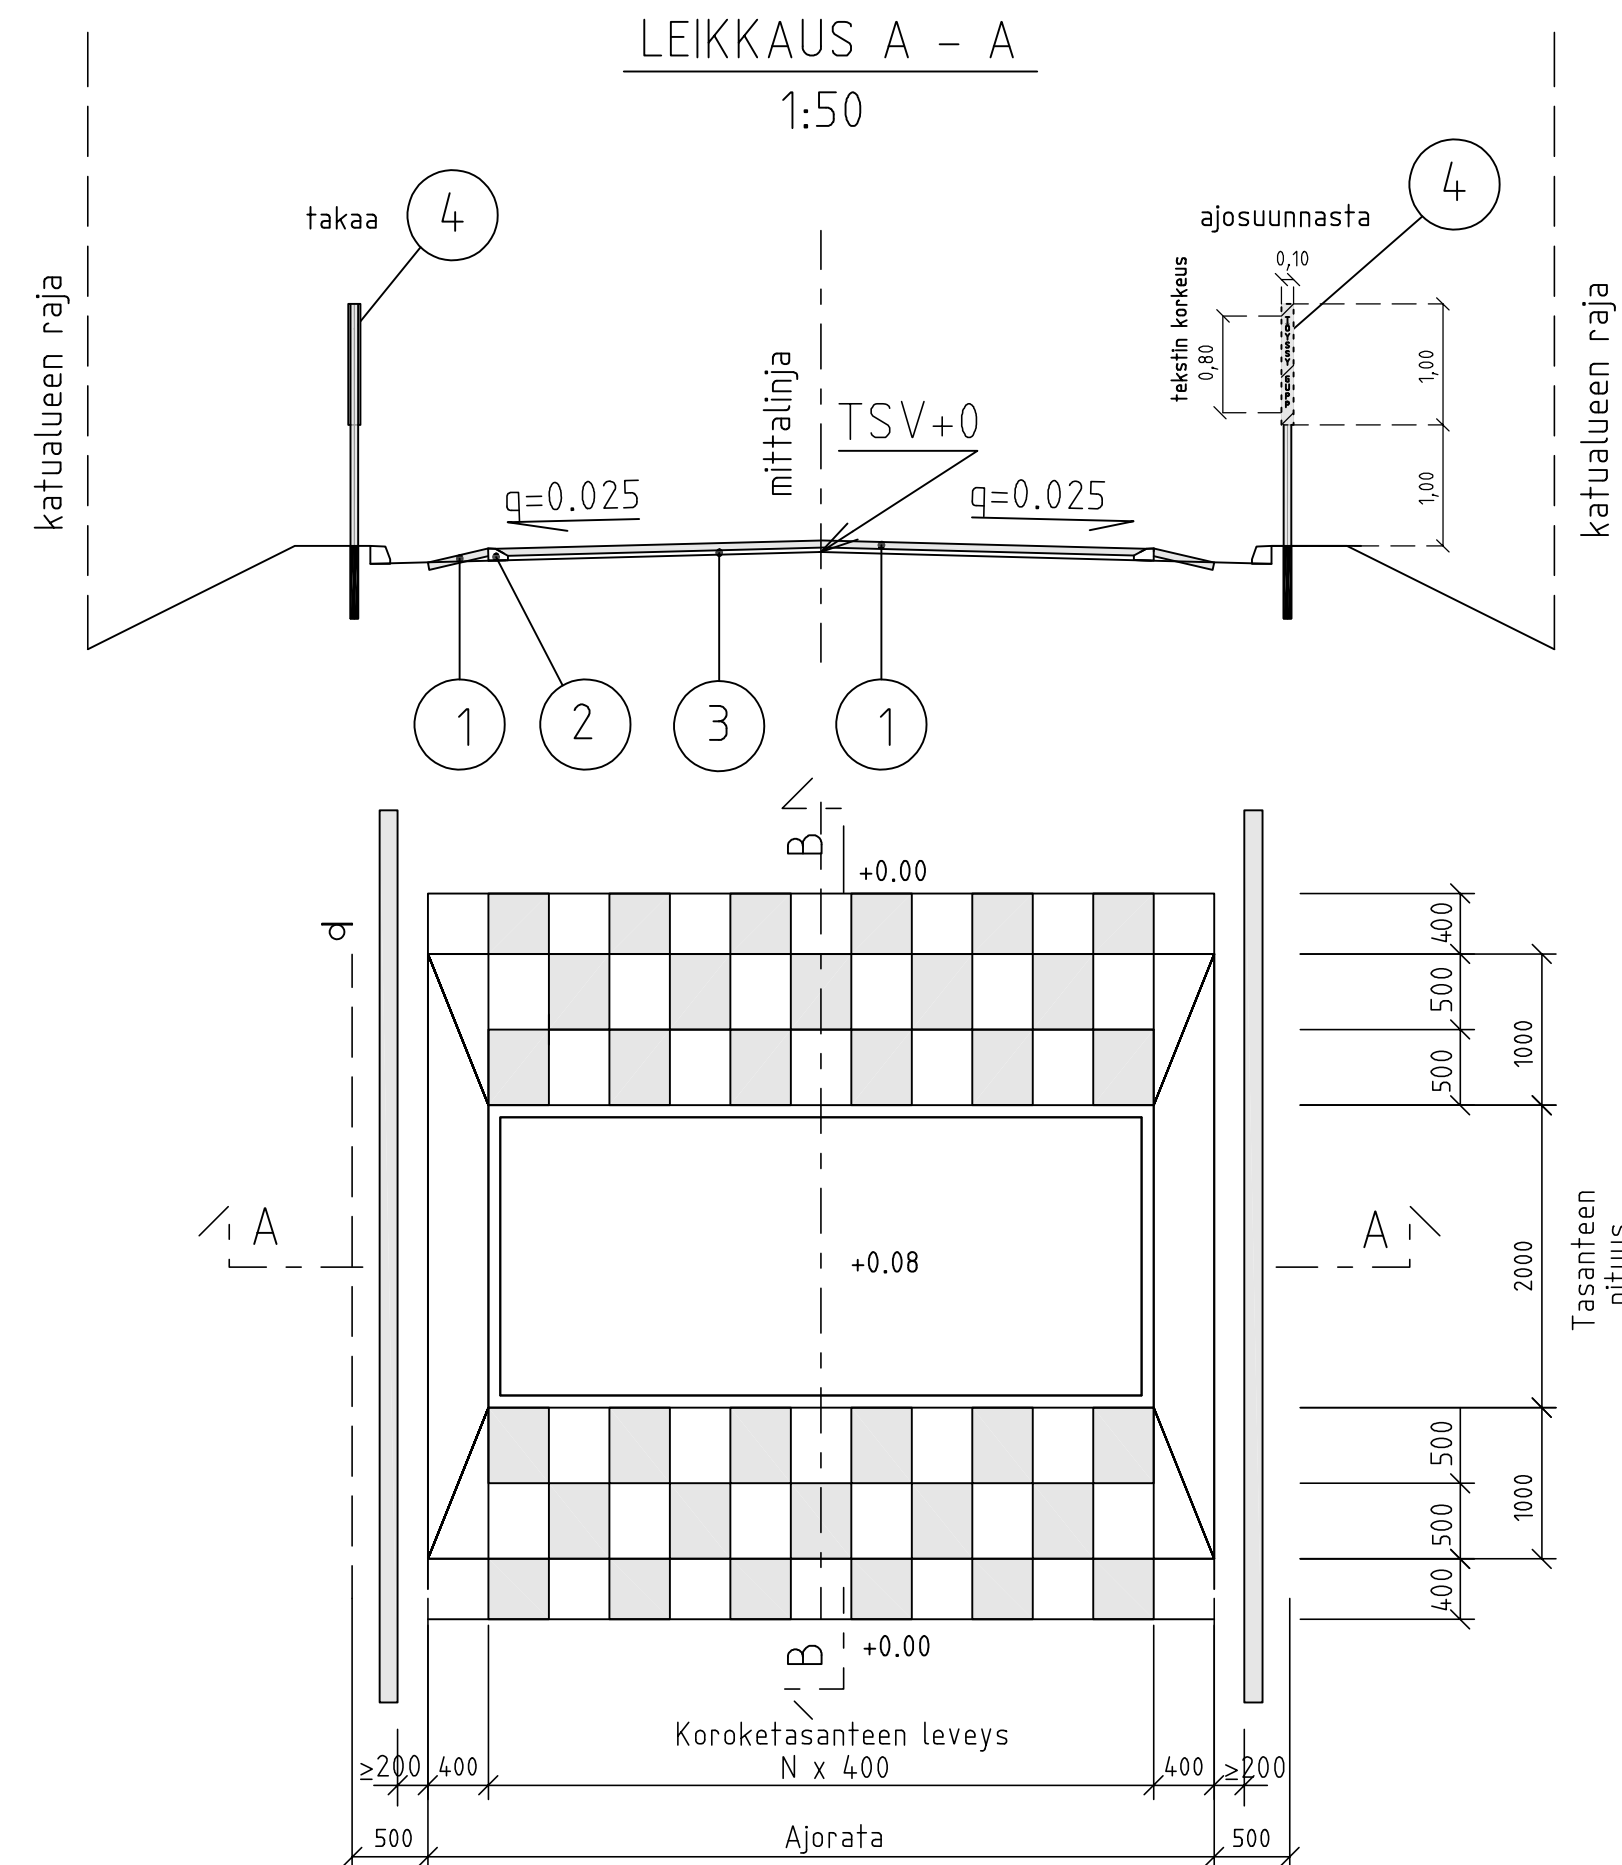

Pystyleikkaukset heijastinpylväistä (1:50)

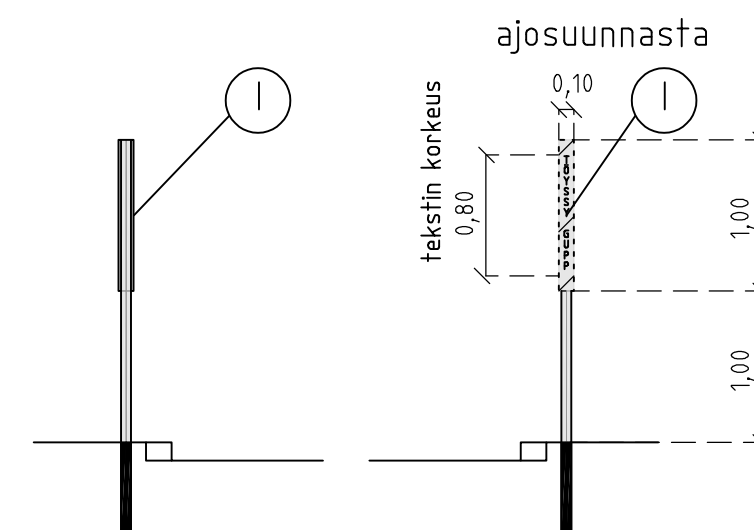

Selitykset

- ☐ = Valkoinen suojatlemassa, heijastava
- ① = AB
- ② = Betonikivi, H = 80 mm
- ③ = Murske 0...8 mm
- ④ = Heijastinpylväs, jossa tekstiä 'töyssy' JA 'gupp'
 - Jalkakäytävä- tai jalankulku- ja pyöräilyväyläpoikkeileikkauksessa heijastinpylvään sijainti pitää tutkia tapauskohtaisesti.
 - Heijastinpylväät merkitään aina liikenteenohjaussuunnitelmaan.

Nopeushidastetta voidaan käyttää tapauskohtaisesti harkiten.
Kuivatus ja sen toimivuus on aina tarkastettava suunnittelun yhteydessä.

Korvaa piirustuksen nro 36997

 VANTAA KADUT JA PUISTOT		30.4.2021		Hyv. Markus Holm			
		30.4.2021		Tark. Joonas Stenroth			
				Suunn.			
100 VANTAA NOPEUSHIDASTE RUUTUMAALATTU 80 MM TYYPPIPIIRUSTUS				Mittakaava 1:50 1:20		Koord.järj. ETRS-GK25 Korkeusjärj. N2000	
				Liitt.piiir.no			
200		TYYPPIPIIRUSTUKSET		Hyv.		Hyv.	
203		HIDAS- JA PIHAKADUT				Piiir. n:o	
						58854-925	
GEOTEK- NIIKKA		Tark. XXX		WSP Finland Oy		30.4.2021 Tark. Jari Laaksonen	
						30.4.2021 Suunn. Sanna Vartiainen	