


## Liikenneturvallisuuskohteet 2022


| nro                                                                              | kosa                                      | paikka                        | toimenpide   | kust.arvio     | peruste/huom   |
|----------------------------------------------------------------------------------|-------------------------------------------|-------------------------------|---|----------------|---|
| 1                                                                                | 15                                        | Uomatie                       | viisi keskisaarekkeellista suojatietä                                                                         | 75 000         | Nykytilanteessa suojateiden ylitysmatkat pitkiä.<br>Kuntalaispalautteet   |
| 2                                                                                | 15                                        | Leiritie                      | pyöräilijän tienylityspaikka                                                                                  | 20 000         | Pyöräiliikenteen ja moottoriajoneuvoliikenteen välillä vaaratilanteita (huono näkemä). Vieressä AMK ja päiväkot.   |
| 3                                                                                | 74                                        | Hanabölentie                  | levennetään nykyinen pyörätie                                                                                 | 50 000         | Paikoin alle 3 metrin levyinen jkpp, jolla myös tontille ajoa.   |
| 4                                                                                | 73                                        | Joukontie                     | pyöräilijän tienylityspaikka                                                                                  | 20 000         | Jalankulkijoiden ja pyöräilijöiden turvallisuus. Matarinpuiston uusi siltayhteys mahdollistaa pääsyn Joukontien pyörätielle.   |
| 5                                                                                | 82                                        | Kaakkoisväylän ajoratapysäkit | muutetaan pysäkit V8214 ja V8210 ajoratapysäkeiksi                                                            | 80 000         | Täydennysrakentamista, nykyinen bussikatos pois tontin puolelta. Vaikutus ajonopeuksiin, jalankulun ja pyöräilyn turvallisuus paranee, kun pysäkin odotustila erikseen.   |
| 6                                                                                | 62                                        | Maanviljelijänkuja            | puuttuvan suojatien rakentaminen                                                                              | 5 000          | Maanviljelijän jkpp:ltä ei ole yhteyttä puistoraitille.   |
|  | Automaattinen liikennevalvonta            |                               | Toteutetaan yhteistyössä poliisin kanssa noin 5-10 kohteeseen paikat automaattiselle nopeusvalvontakameralle. | 50 000         | Poliisin ehdotus automaattisesta liikennevalvonnasta kaupungin katuverkolle, taustalla opinnäytetyö <a href="http://urn.fi/URN:NBN:fi:amk-202103193578">http://urn.fi/URN:NBN:fi:amk-202103193578</a> . Varataan määräraha vuodelle 2022 . Käynnistetään tarkempi suunnittelu ja keskustelu poliisin kanssa 2021. |
|                                                                                  | Liikennevalojen rakentamiseen varataan    |                               |   | 150 000        |   |
|                                                                                  | Esteettömyys- ja kaidekohteisiin varataan |                               |   | 50 000         |   |
|                                                                                  | <b>Yhteensä</b>                           |                               |   | <b>500 000</b> |   |

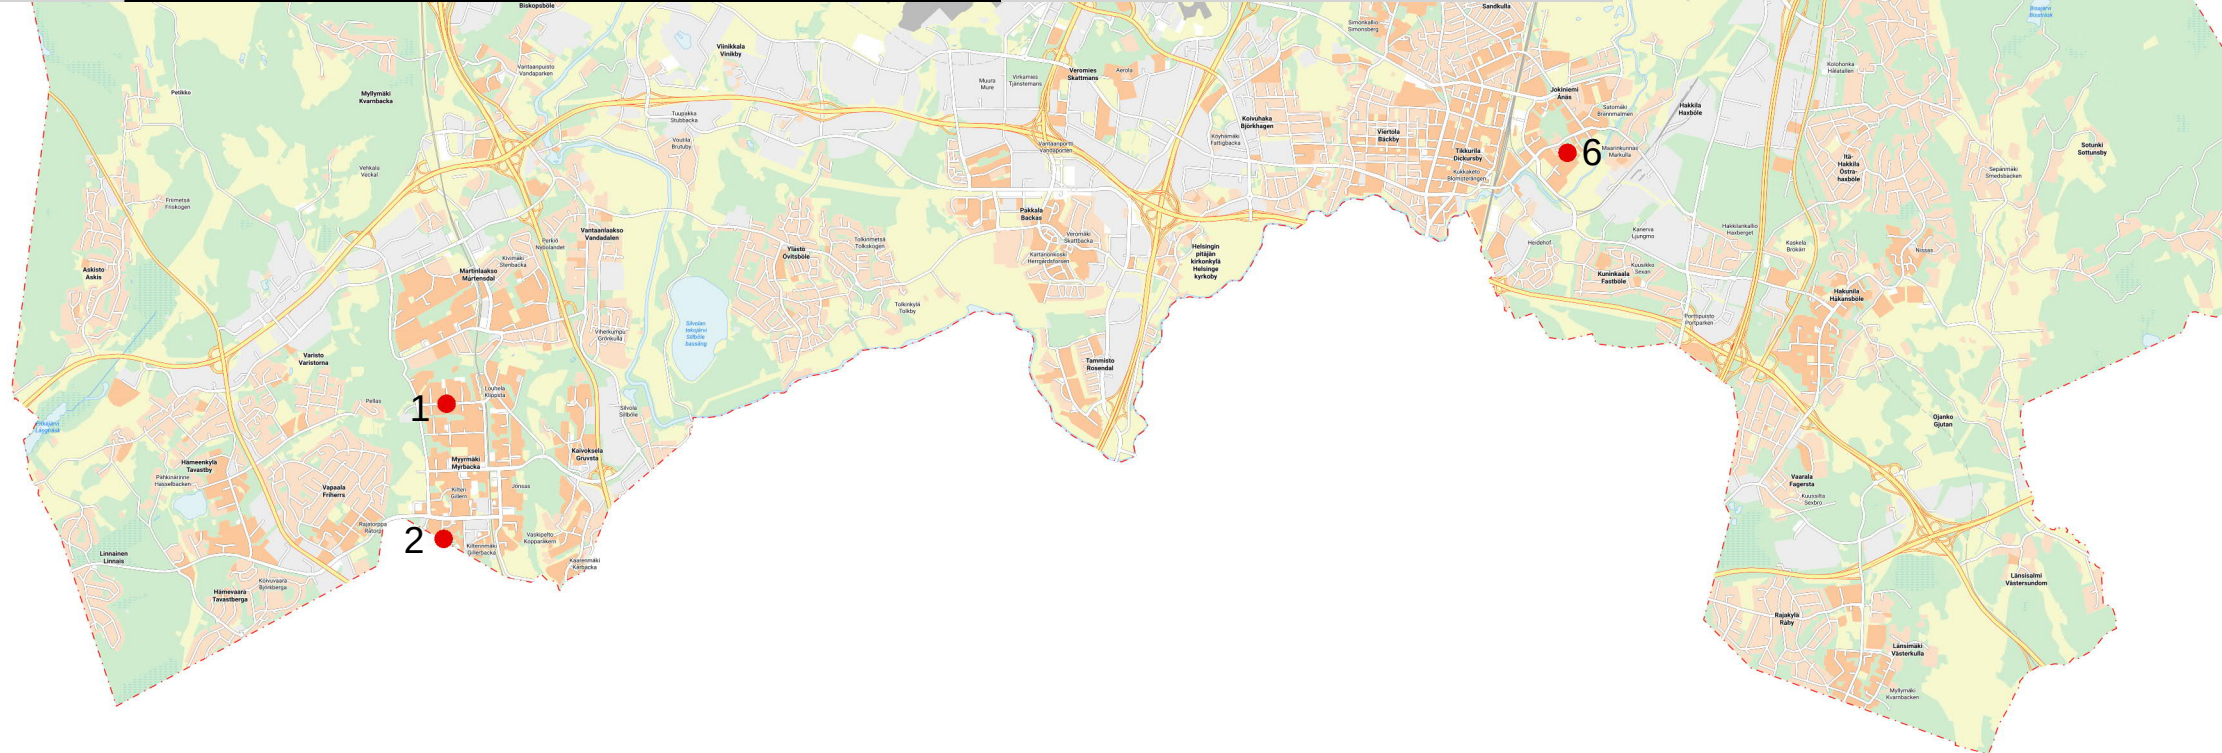




# 1. Uomatie

Keskisaarekkeellinen suojatie

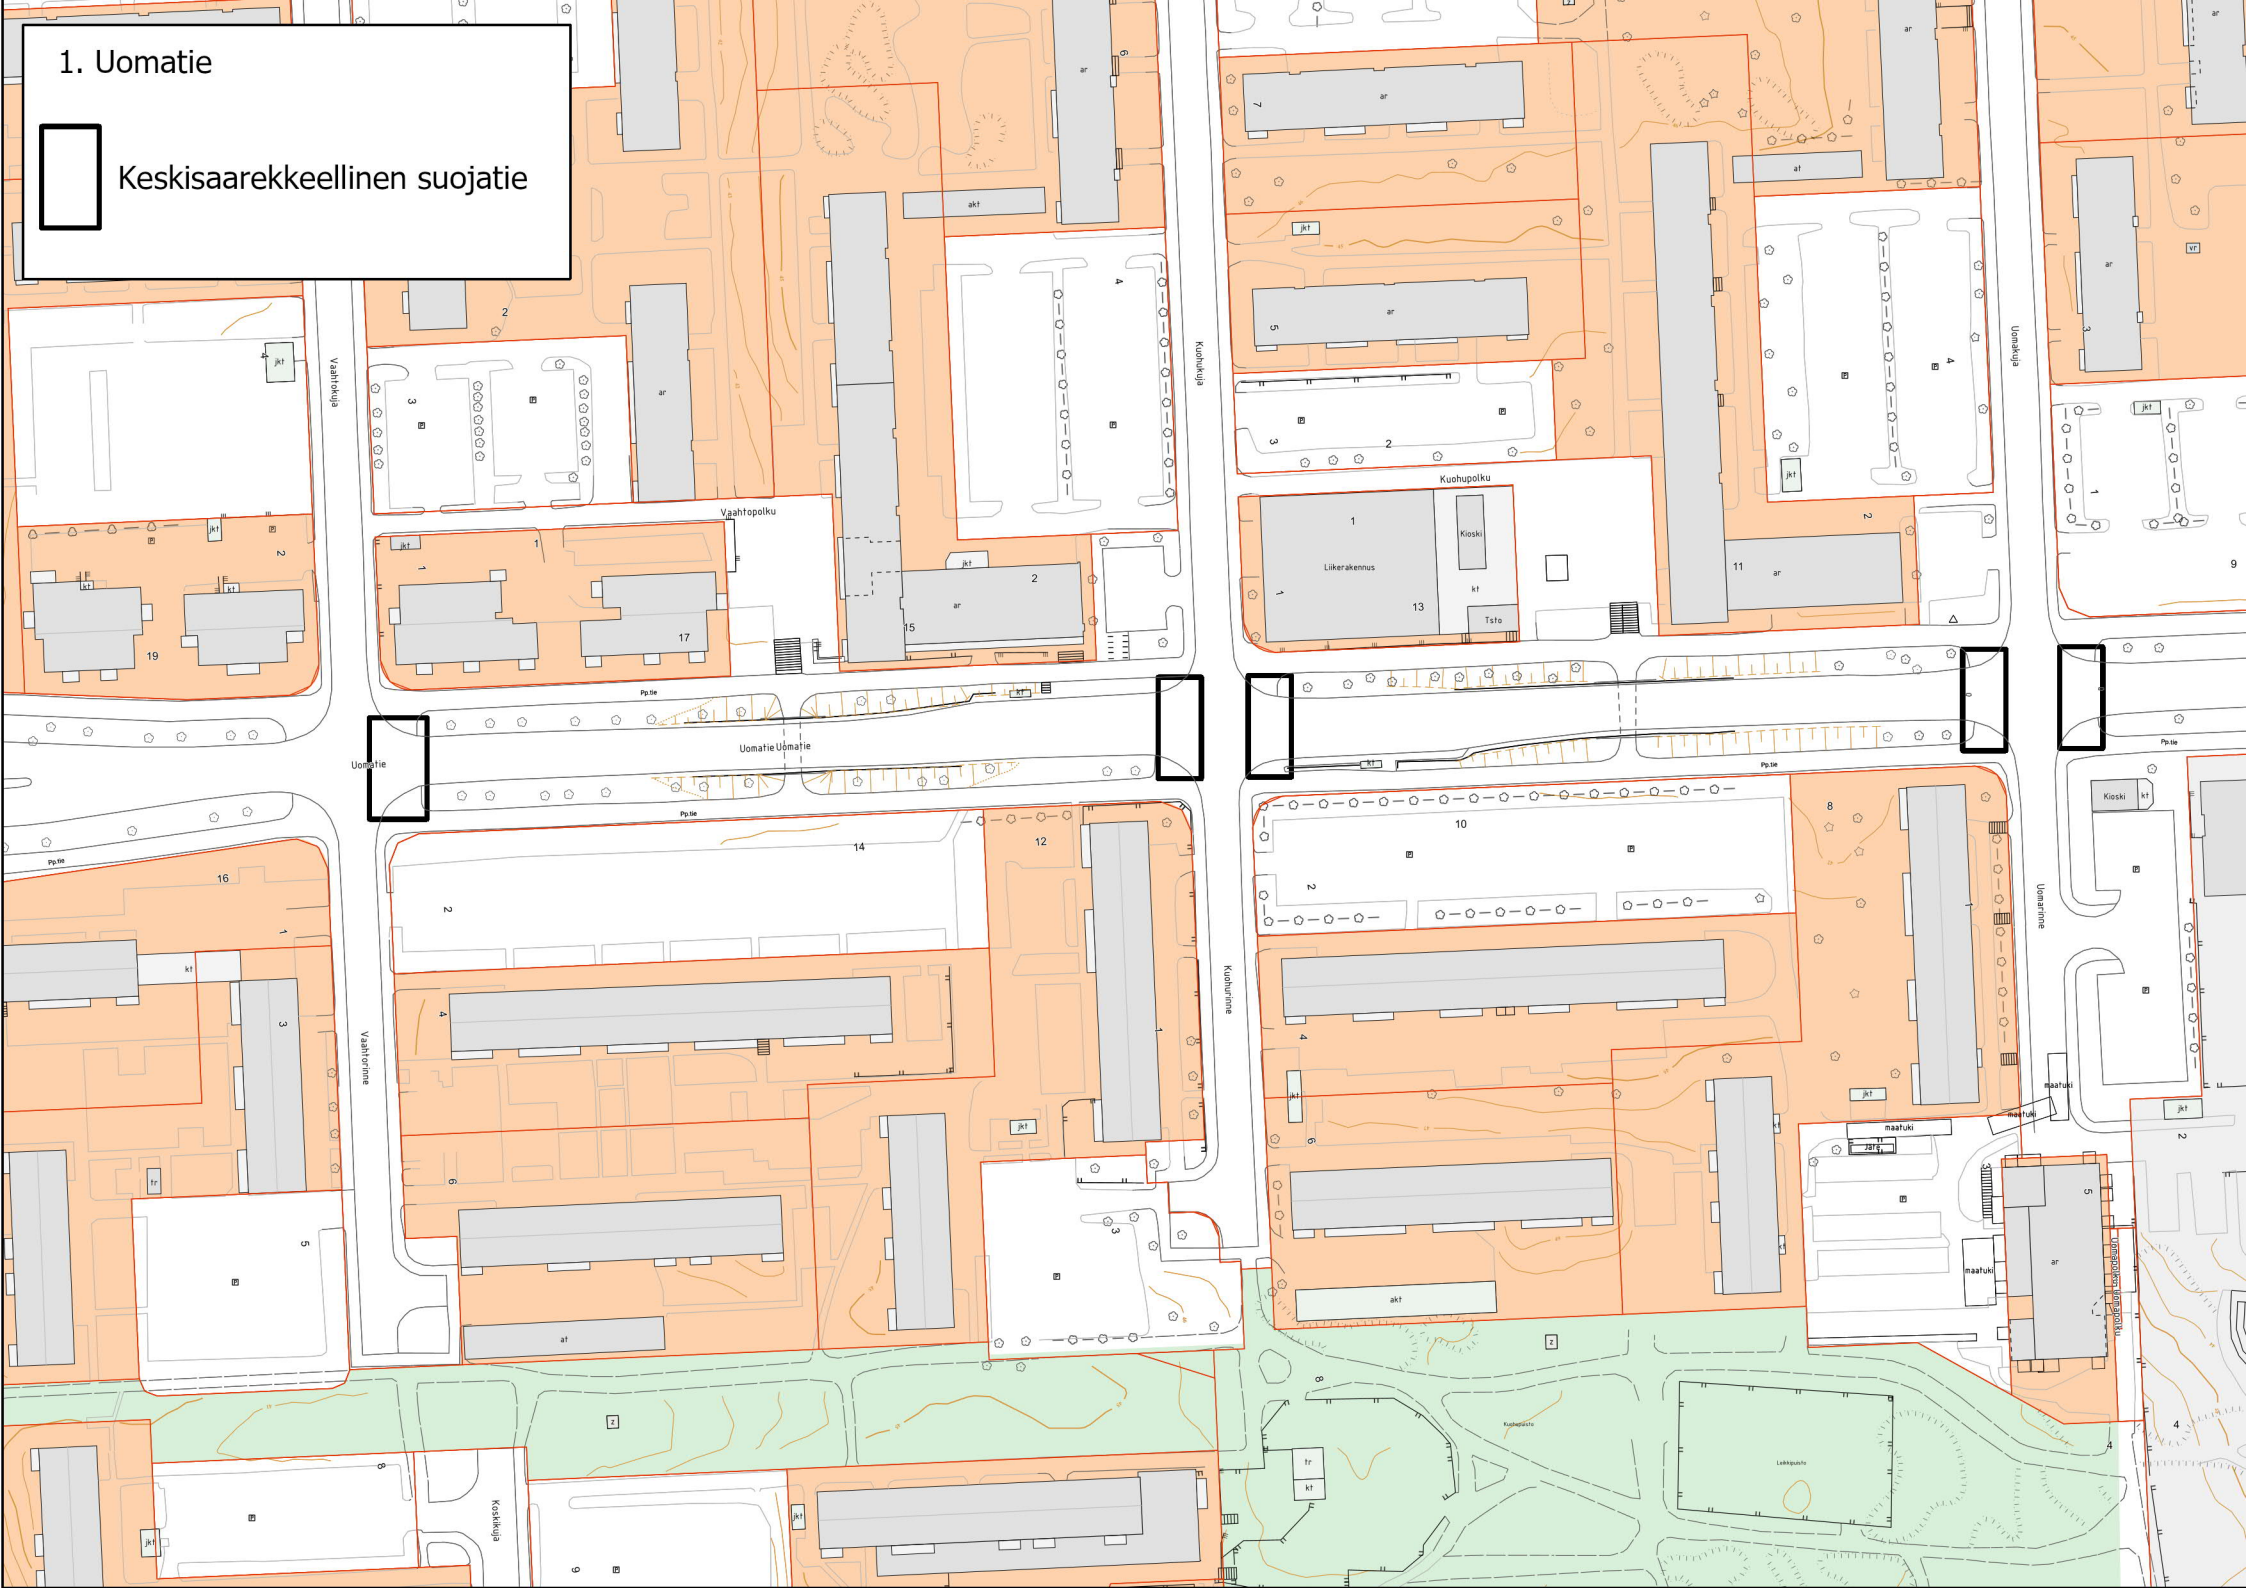


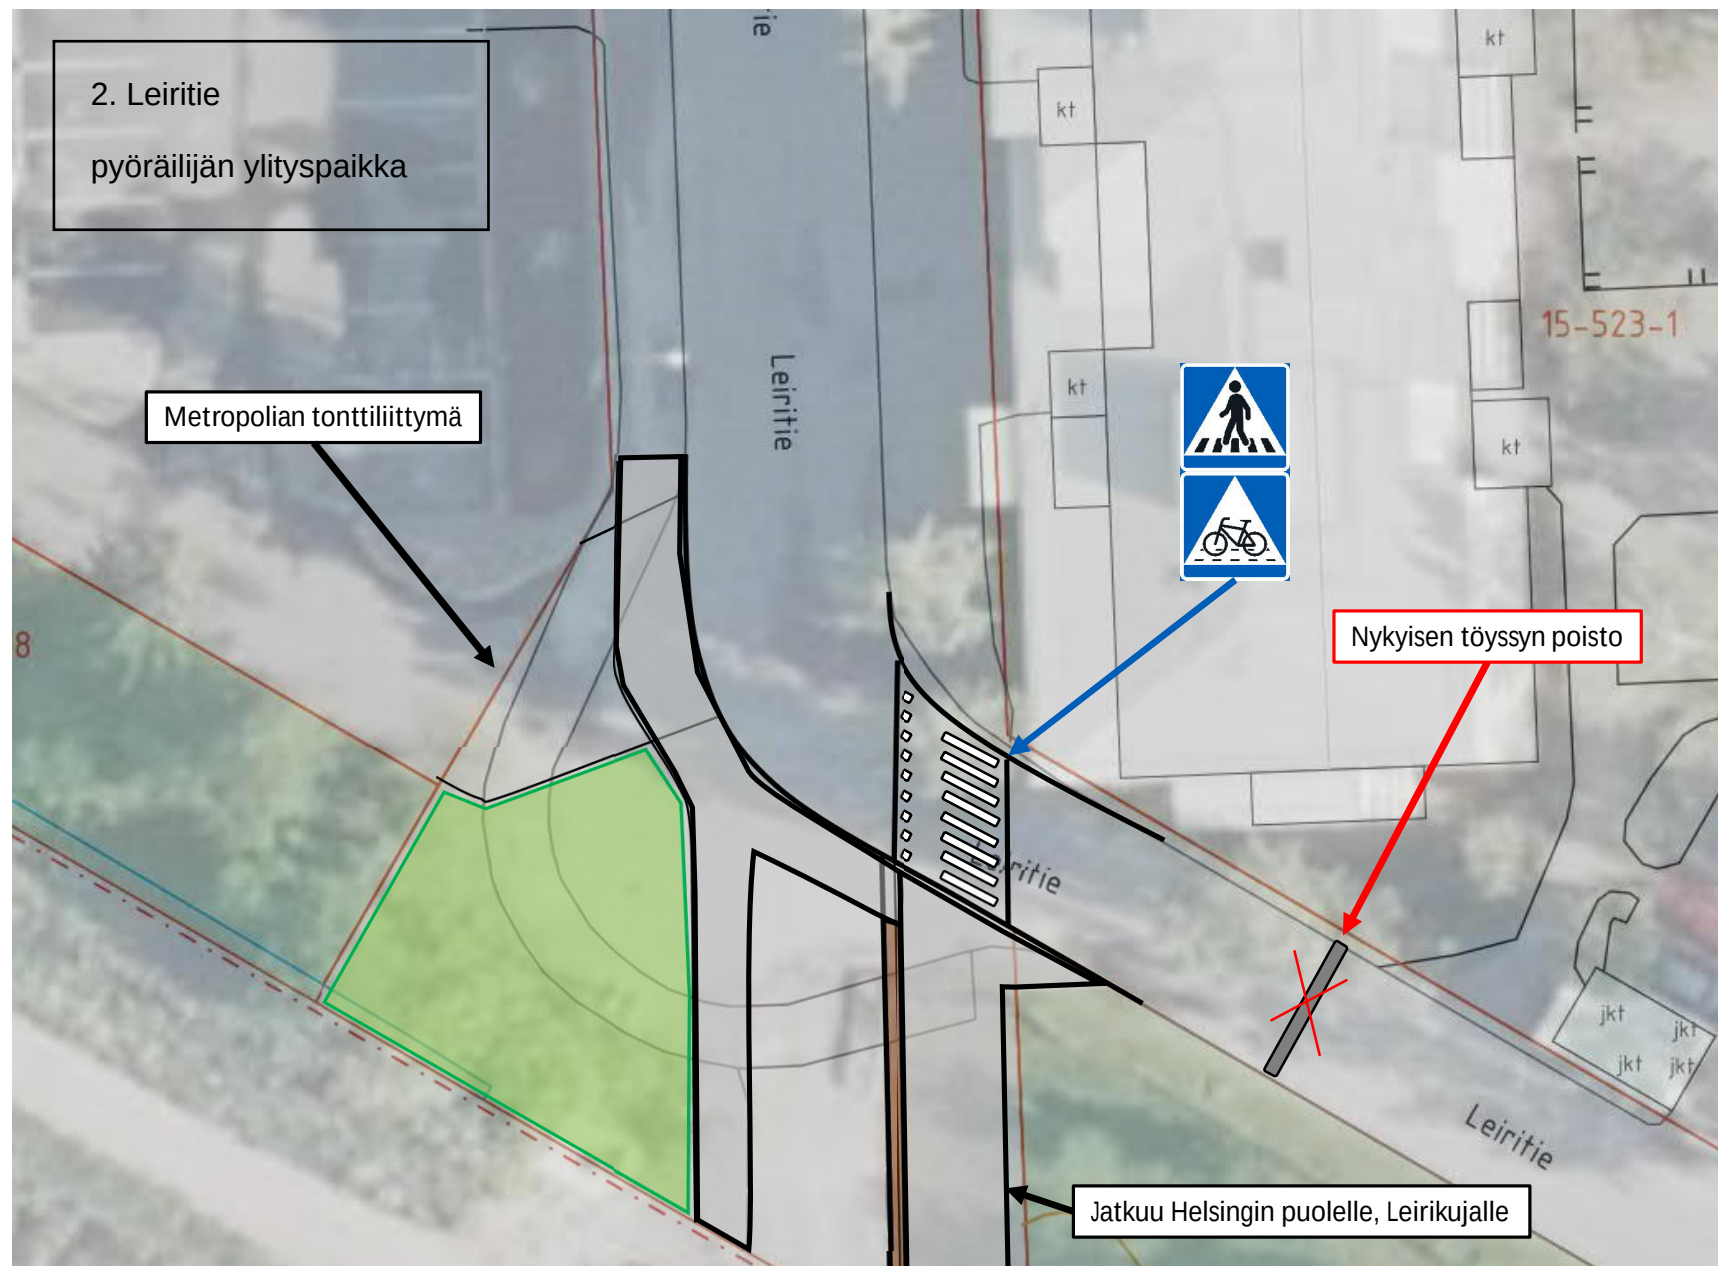



### 3. Hanabölenie



Levennetään nykyinen 3 m leveä jkpp 4,5 m


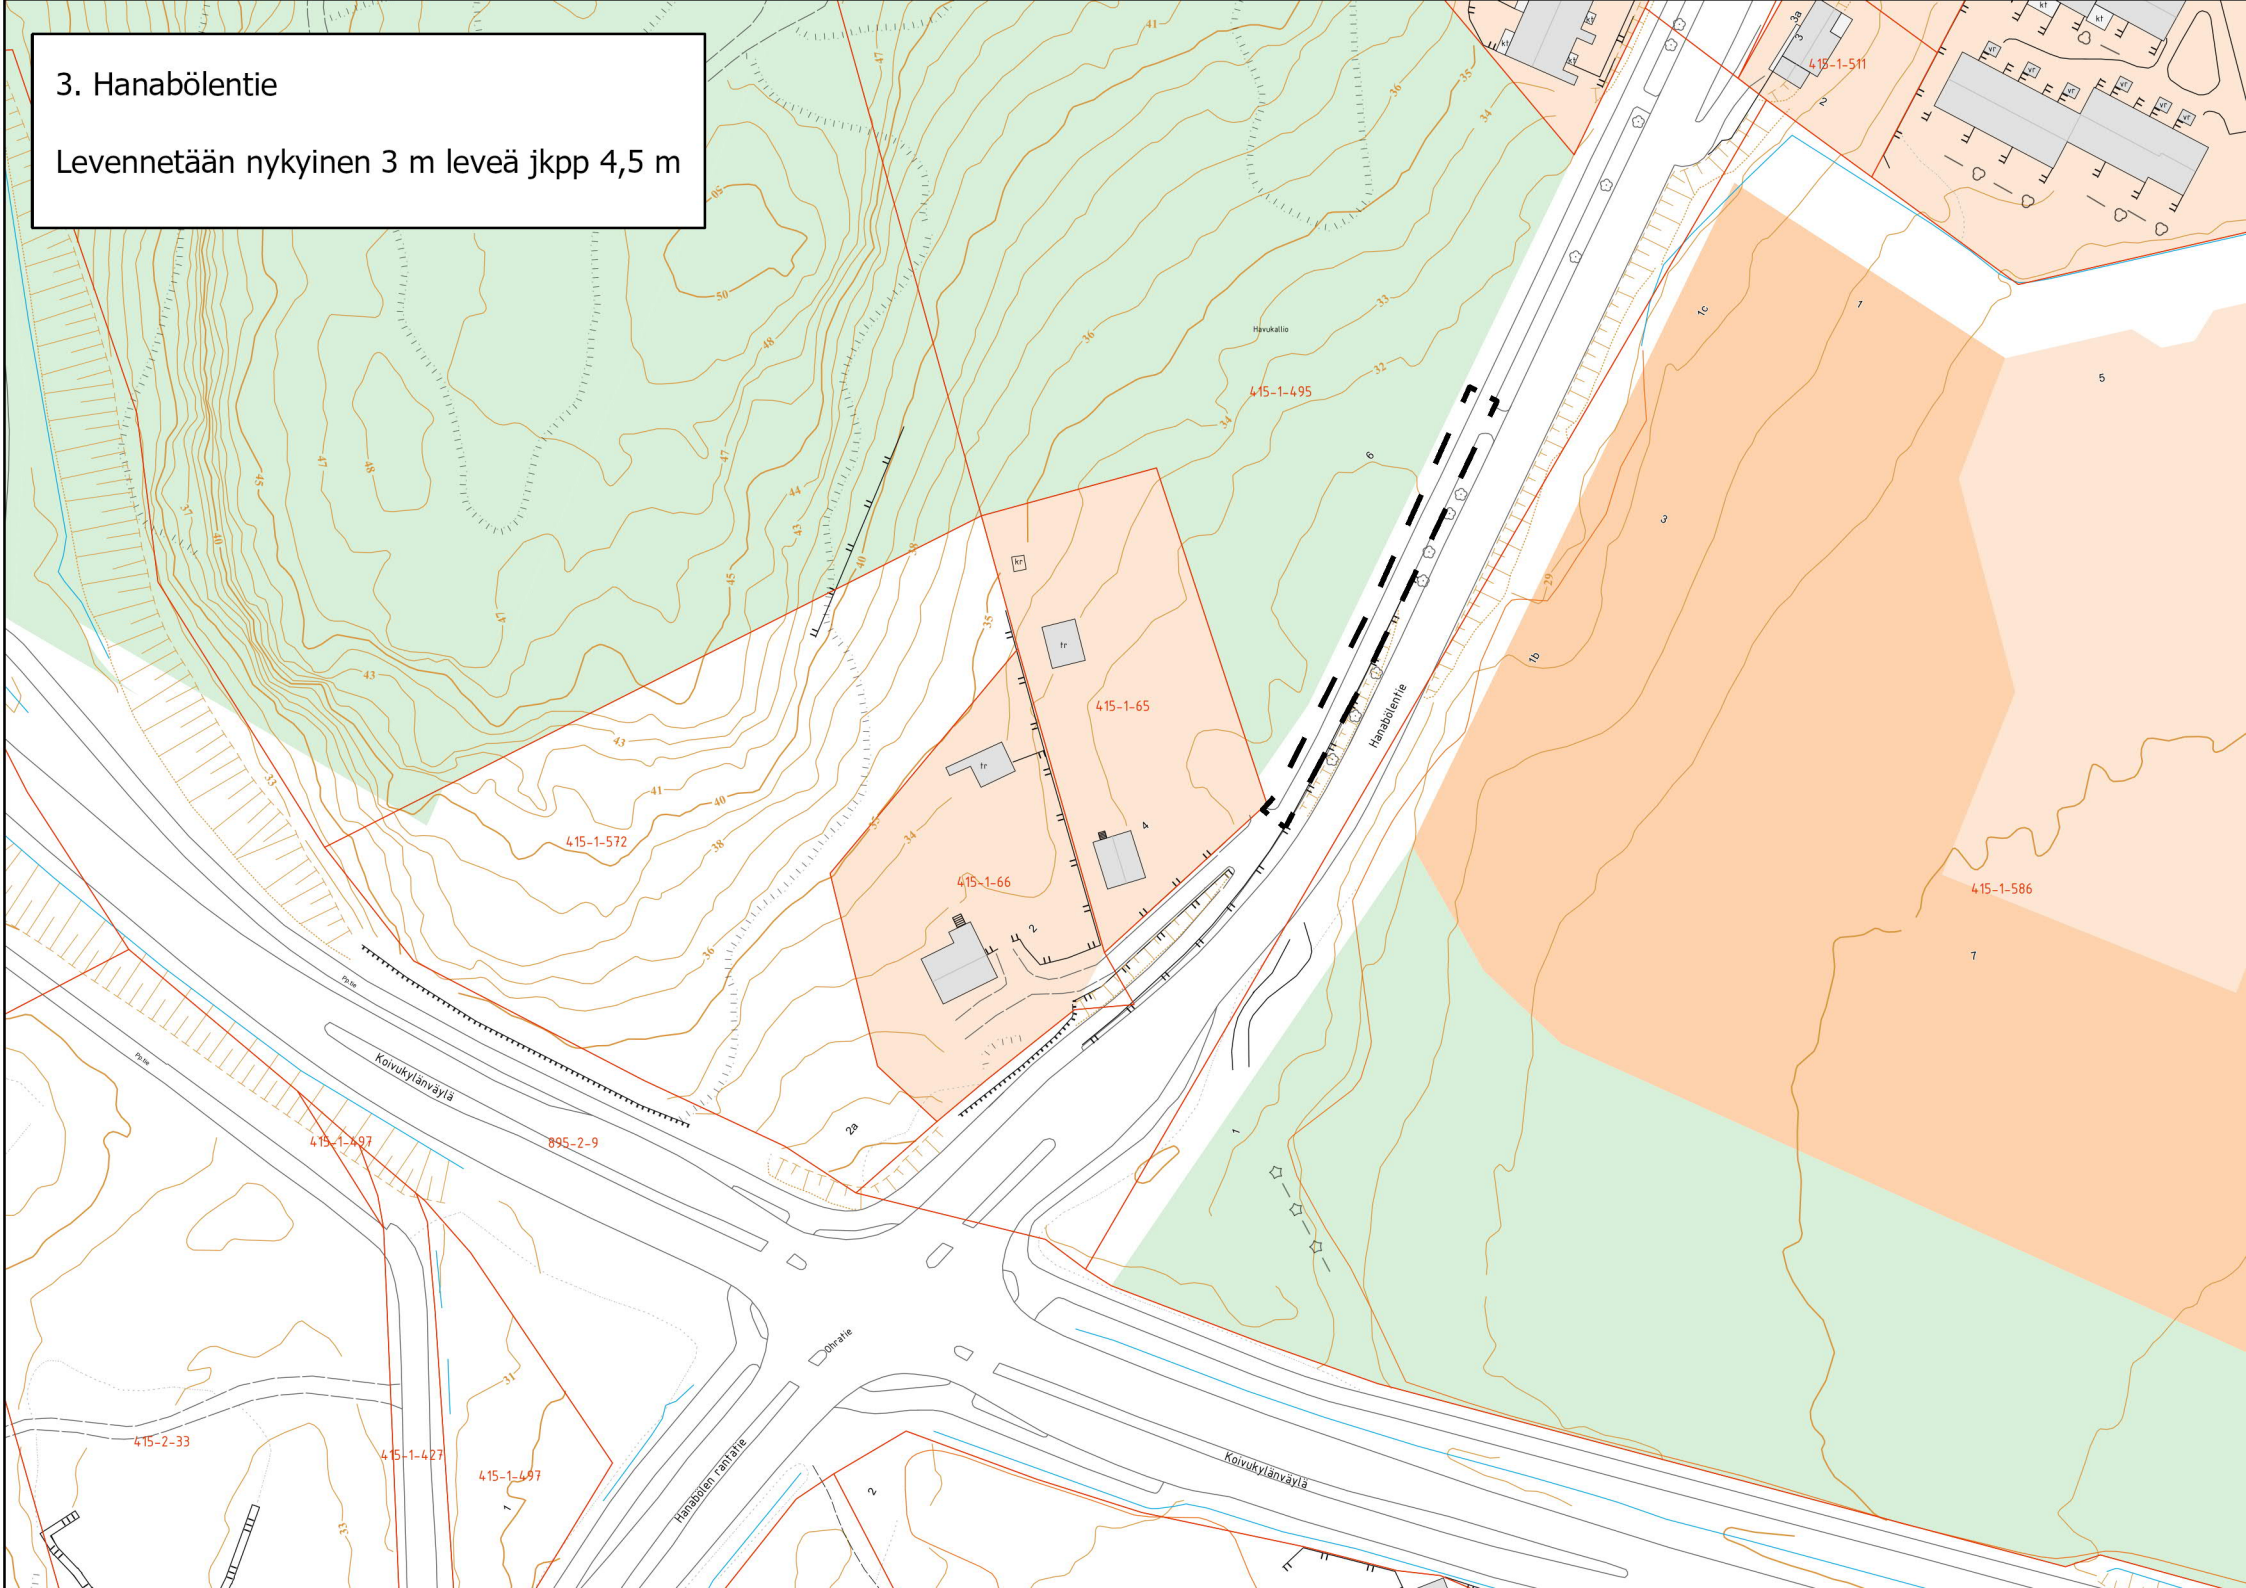




#### 4. Joukontie - Merjantie

 pyöräilijän ylityspaikka

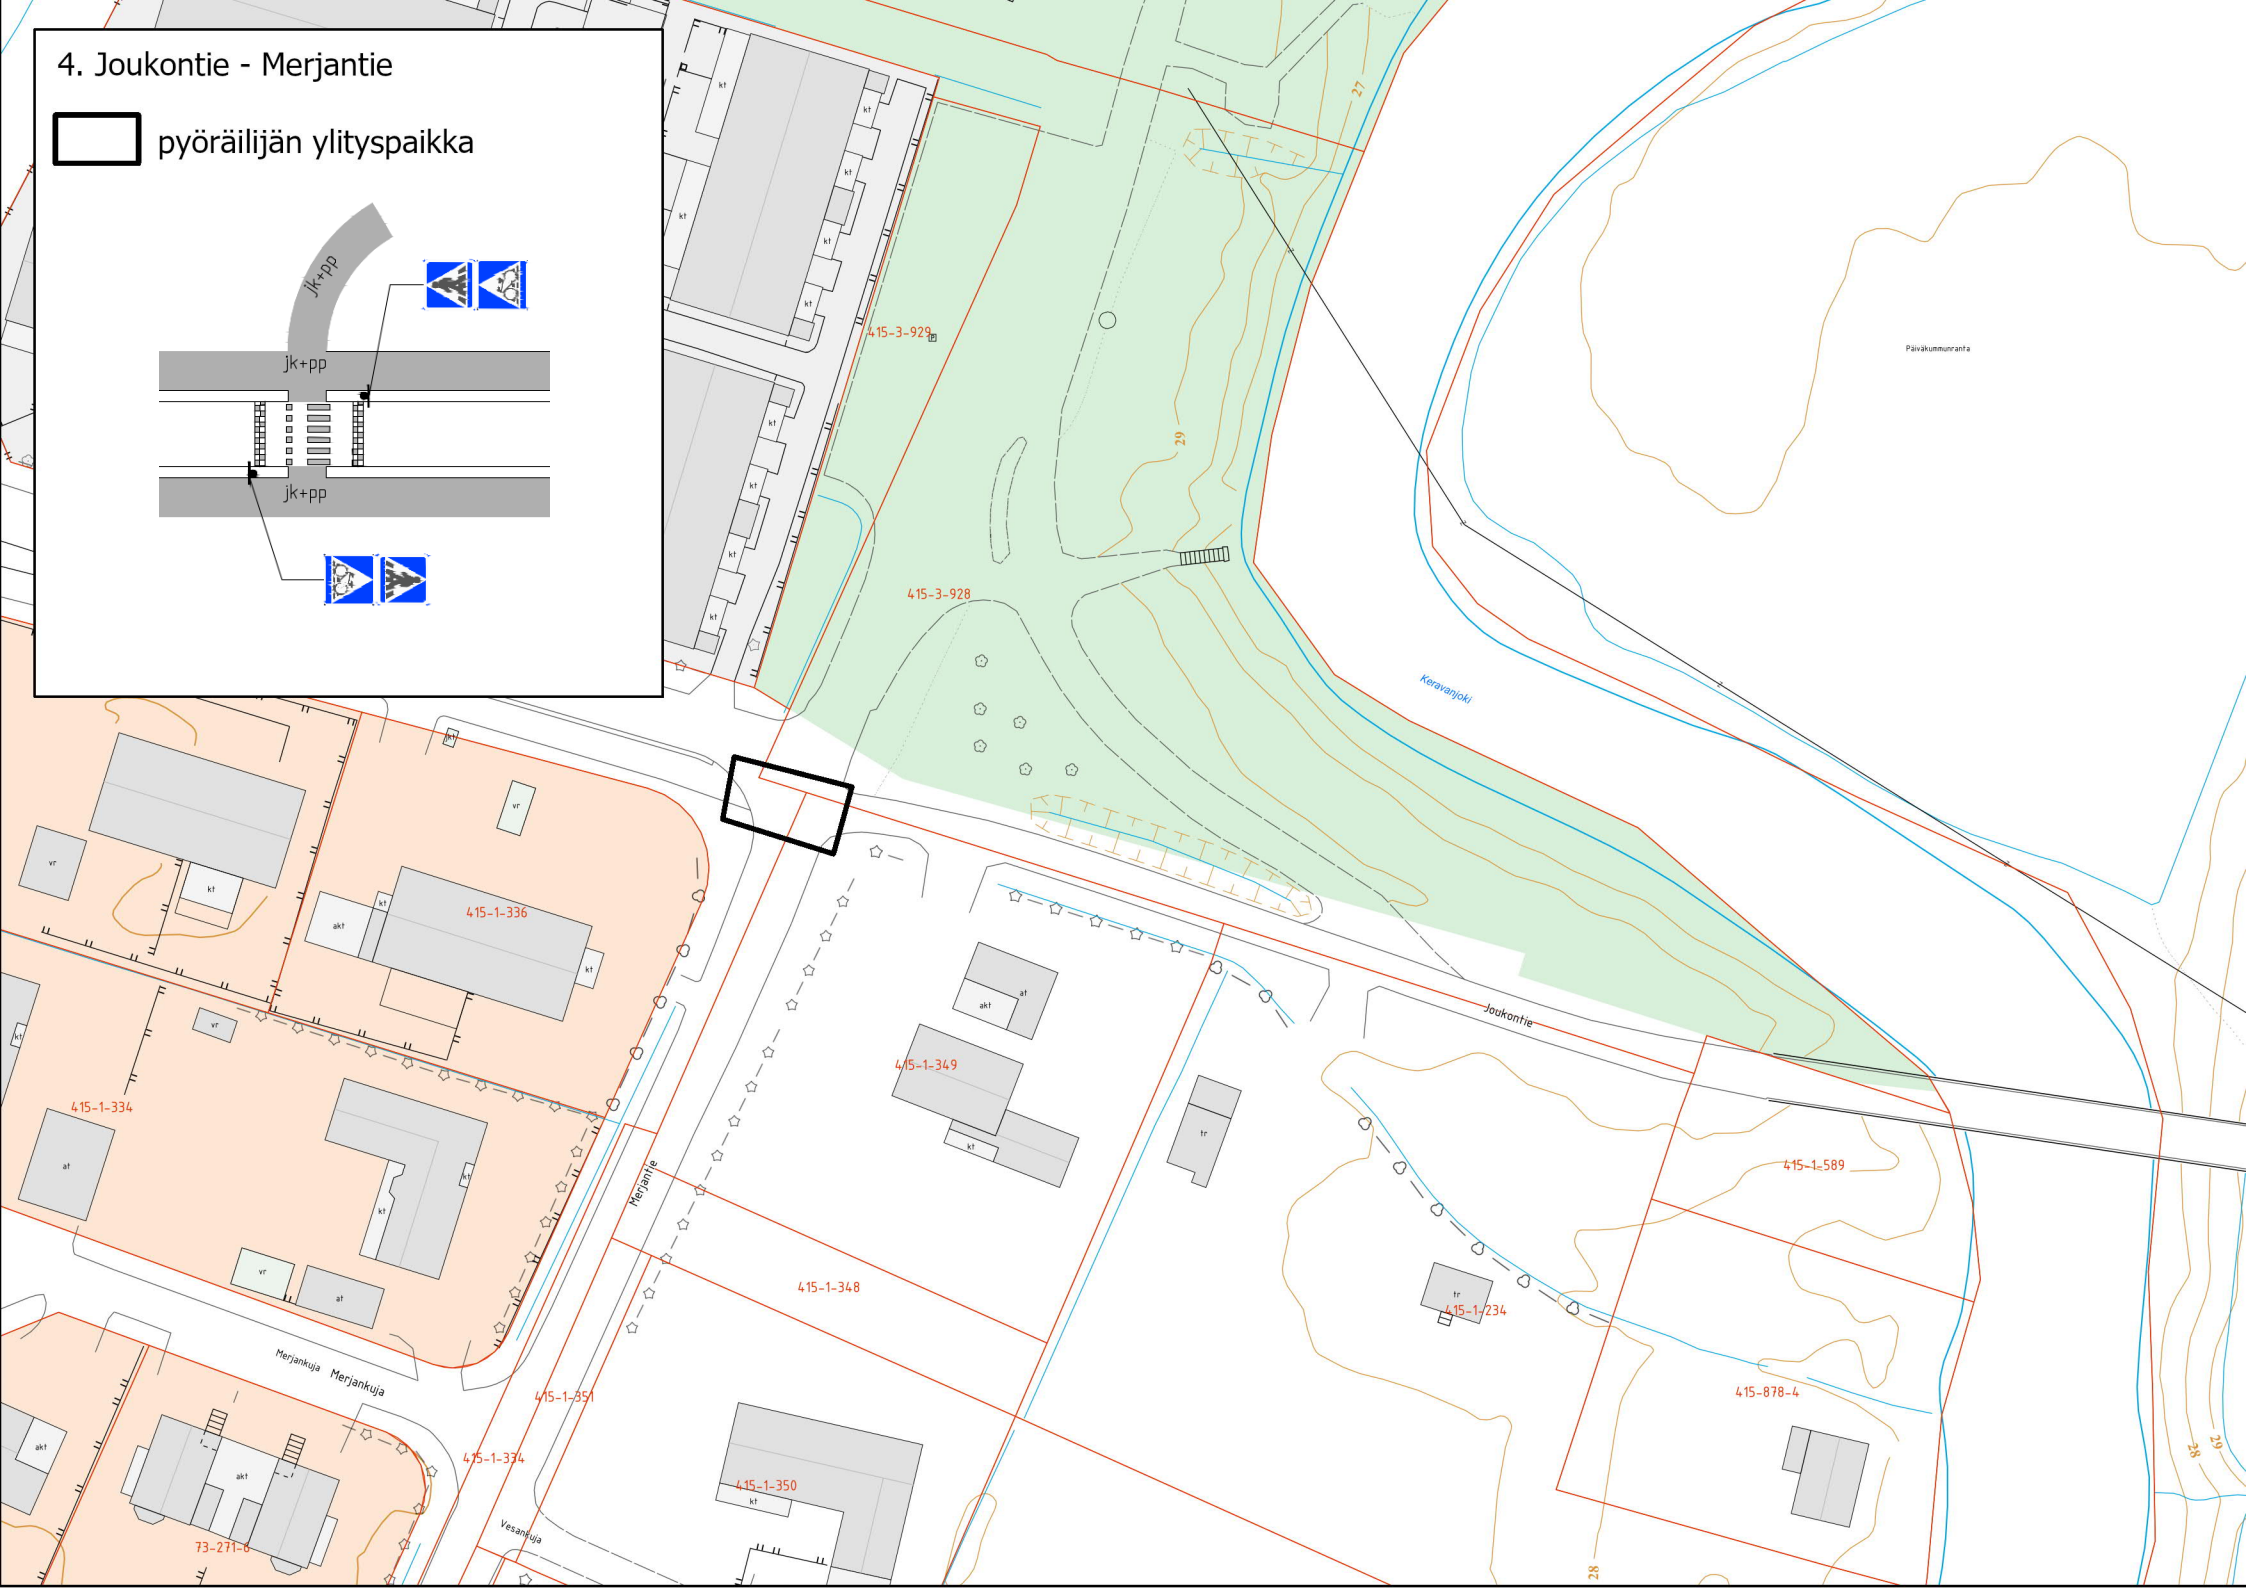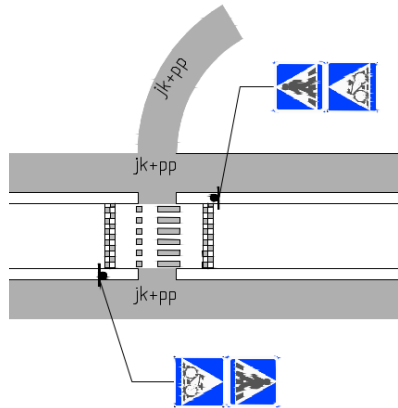

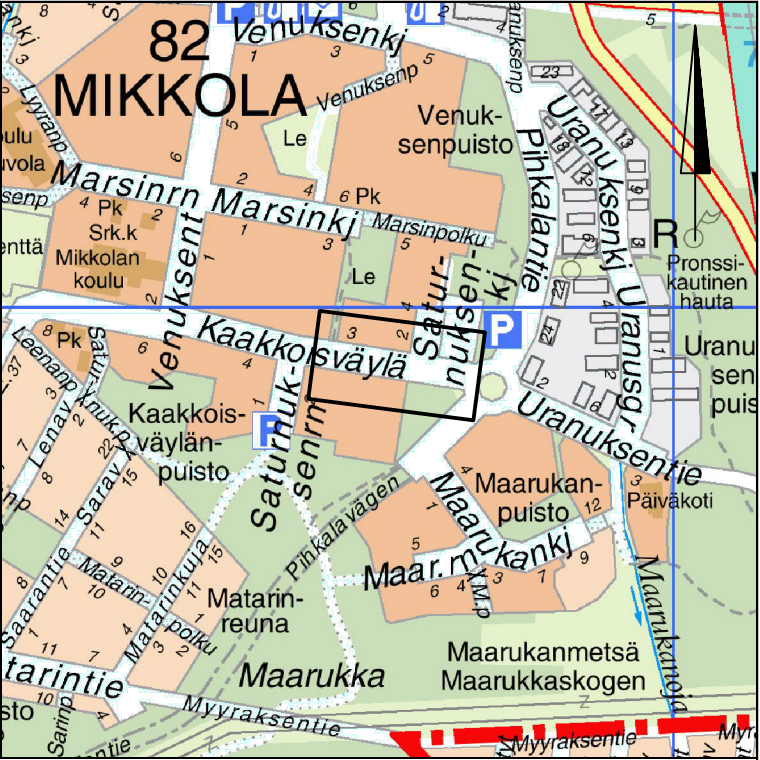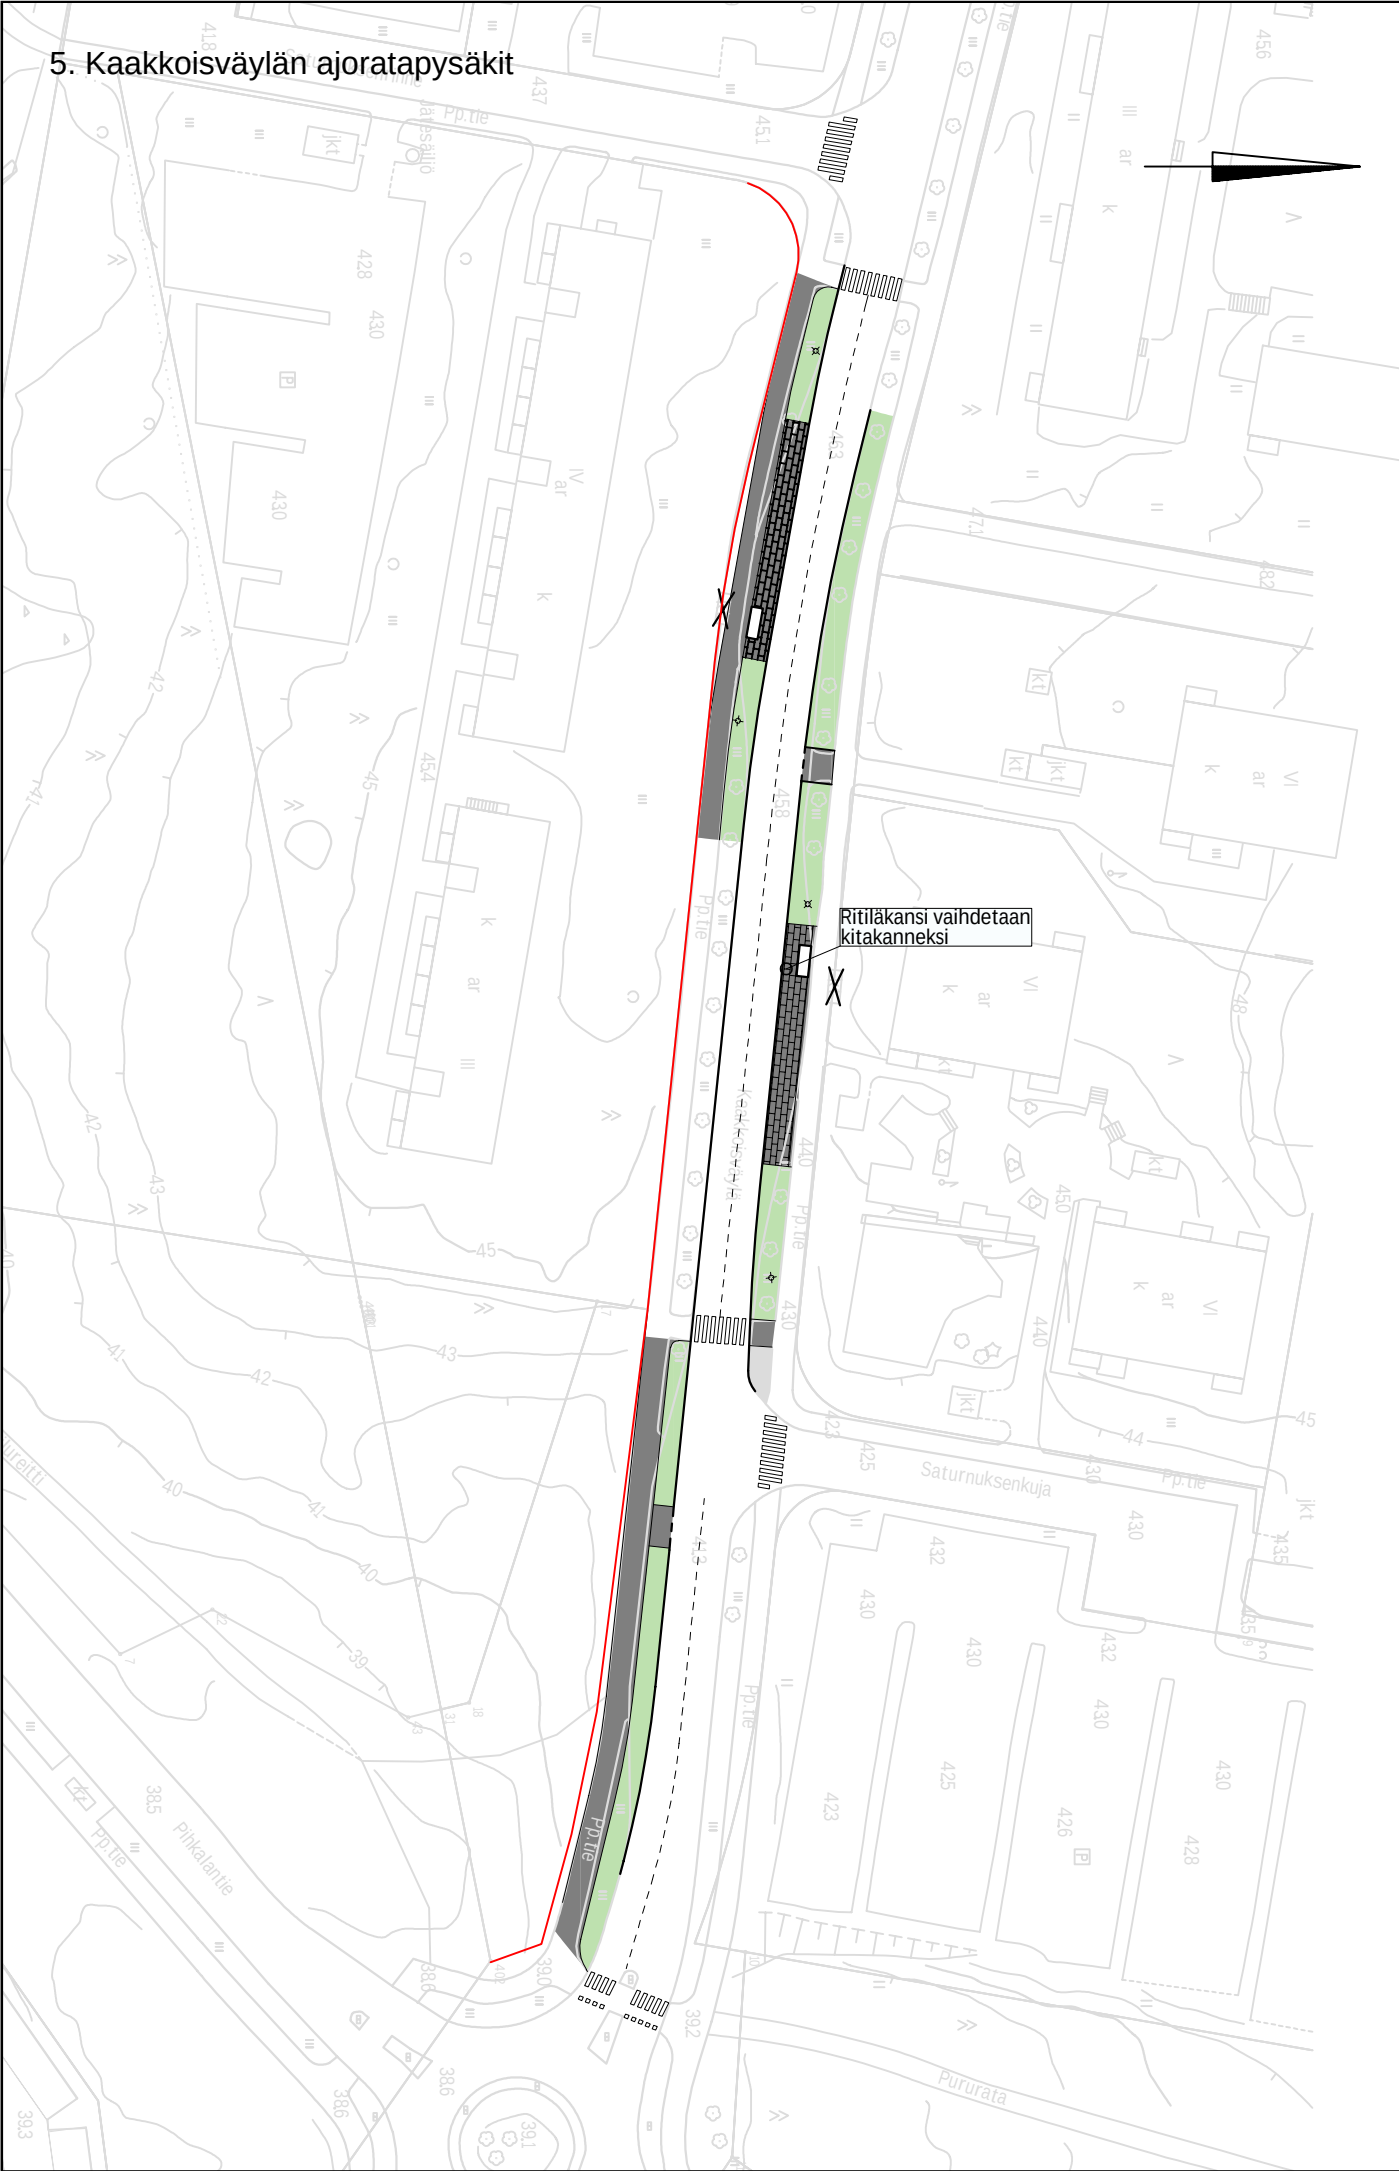

|   |                      |                                                   |  |
|---|----------------------|---------------------------------------------------|--|
|  <b>VANTAAN KAUPUNKI</b><br>KADUT JA PUISTOT | 1.2.2021             | Hyv.<br>Susanna Koponen                           |  |
|   | 1.2.2021             | Tark.<br>Heikki Väänänen                          |  |
|   | 29.1.2021            | Suunn.<br>Marjut Viljanen                         |  |
| 82 MIKKOLA<br><br>KAAKKOISVÄYLÄN AJORATAPYSÄKIT<br>VÄLILLÄ SATURNUKSEN Rinne - PIHKALANTIE<br><br>ASEMAPIIRUSTUS                  | Mittakaava<br>1:1000 | Koord.järj.<br>ETRS-GK25<br>Korkeusjärj.<br>N2000 |  |
|   | Liitt.piir.nro       |                                                   |  |
|   |                      | Piir.nro                                          |  |
|   |                      |                                                   |  |
|   | YLEISSUUNNITELMA     |                                                   |  |
|   |                      |                                                   |  |



6. Maanviljelijänkuja  
puuttuvan suojatieyhteyden rakentaminen

kt

kt

II

Data- ja  
Sähkökaapelit

Ulkouireitti

Vesiposti

Maanviljelijänkuja

1:200

