


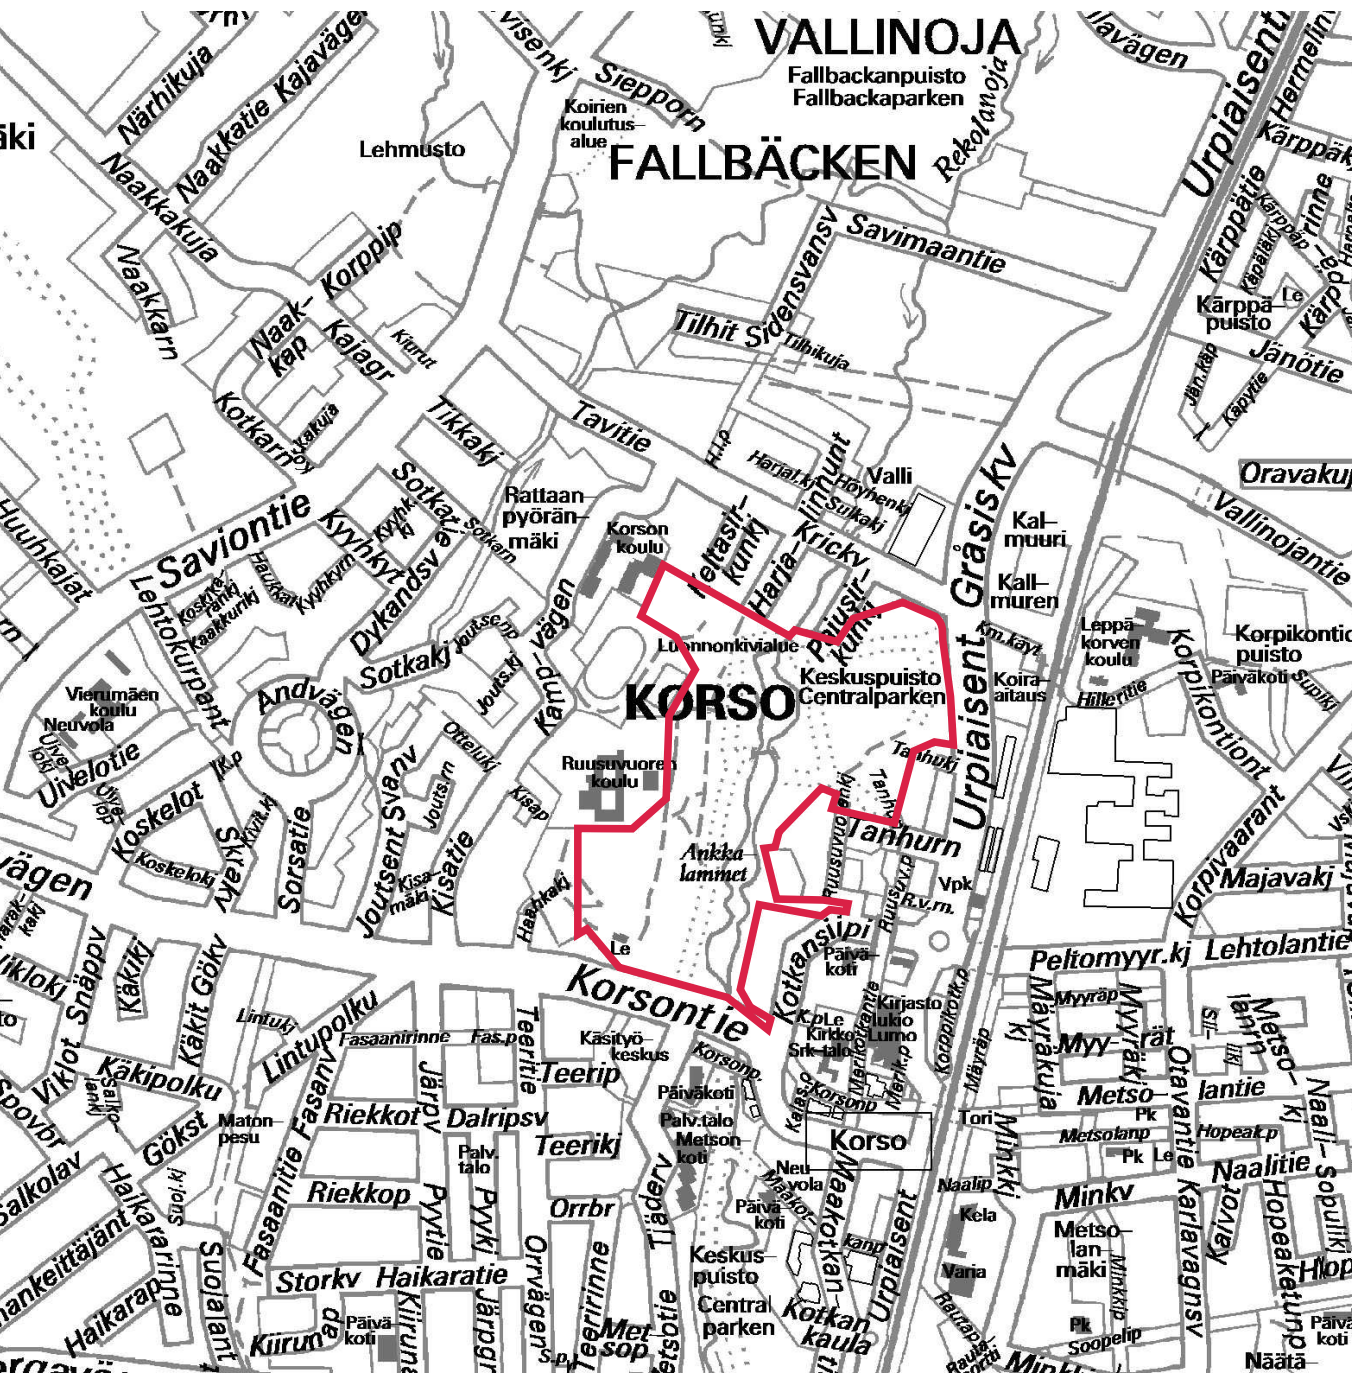


MERKINTÖJEN SELITYKSET


- SÄILYTETTÄVÄ METSA TAI PUURYHMÄ
suoriteaan metsänhoitolisä toimenpiteitä
- POISTETTAVA METSA TAI PUURYHMÄ
puusto poistetaan turvallisuuden ja avoimuuden saavuttamiseksi
- SÄILYTETTÄVÄ LEHTI-HAVUPU
puiden sijainti arvioitu
- POISTETTAVA YKSITTÄISPUI
puiden sijainti arvioitu
- ISTUTETTAVA LEHTIPU
ISTUTETTAVA KUKKIVA PINKKUPU
piikkirikka, ruusorikka, rungolliset tuomet
- ISTUTETTAVA MATALA PENSAS
suositetaan kukkivia ja syysvärin omaavia lajeja
- ISTUTETTAVA KUKKIVA KESKIKORKEA PENSAS
yhtäältä tai ryhmään istutettava pensas, suositetaan kukkivia ja syysvärin omaavia lajeja, laajassa maassa hyvin istuvia pensaslajeja
- ISTUTETTAVA SILLAN YHTEYDESSÄ OLEVA PENSAS
- SÄILYTETTÄVÄ MATALANA HOIDETTAVA PENSAS
suositetaan puronvarren luonnollista kasvillisuutta
- ISTUTETTAVA MAANPEITTOKASVI TAI PERENNA
- PAIKKA SIPULKUKILLE/KESÄKUKILLE
- SÄILYTETTÄVÄ METSÄN / RANTA-ALUEEN POHJAKASVILLISUUS
- SÄILYTETTÄVÄ / KUNNOSTETTAVA NURMI
kukuneita kohti paikataan
- KYLVETTÄVÄ KÄYTTÖNURMI A2
- UUSITTAVA RANTAKASVILLISUUS-/RAKENNE
- ISTUTETTAVA KOSTEKKOKASVILLISUUS / KOSTEKKOKASVILLISUUDEN LEVIÄMSÄLUE
- KYLVETTÄVÄ METSÄNINTY
- MAASTONMUOTO
kaistat ruopausajajämistä, huipun korkeus kork. 1 m
- KIVITUHKAPINTA
- KUNNOSTETTAVA KIVITUHKARAATTI
- UUSI KIVITUHKARAATTI
- SIROTEPINTA
raittien jyrkkien kohtiin
- HIHTOLATU
- LEIKKIALUEEN VÄRIILINEN TURVA-ALUSTA TAI HEIKKATEKONURMI
- ASFALTTI
- LEIKKIHAKKA/TURVASORA
- LUONNONKIVEYS
esitietoon pääsy
- PUULATURI / -TASO
- AVOKALLIOPINTA
paikastetaan tai pidetään avoimena
- KIVIKORIMUURI
h=45
- MURIN INTEGROITU ISTUIN
esim. Michow Frederik
- KAIDE / AITA
- INFOKYLTTI
- MAAKIVI
esim. asukaspuiston metsittämättä alueita
- PENKKI / POYTA-PENKKIYHDISTELMÄ
vaihtelevia istuin korkeuksia, esim. Michow Frederik, alla luonnonkiveys
- SYVÄKÄRÄYSASTIA
esim. Mola
- ROSKA-ASTIA
esim. City 60L
- PYLÄSVALAISIN
esim. Iguzzini Crown
- ERIKOSVALAISIN
pylväseen kiinnitettävä, esim. Iguzzini Woody
- UUSITTAVA SILTA
- KUNNOSTETTAVA VESIALLAS
- HULEVESIEN VIIVITYSSALLAS
- RUMPU/KAIVO
- NYKYINEN OJA
- UUSI OJA
- VESIALUE
- NYKYINEN RANTAVIIVA
- UUSI RANTAVIIVA
- SUOJELTU SIIRTOLOHKAAREIKKO
- 28.6 SÄILYVÄ KORKEUSPISTE
- 28.6 POISTUVA KORKEUSPISTE
- 28.0 UUSI KORKEUSPISTE
- SUUNNITTELUALUEEN RAJA
- LAAJENNETTU SUUNNITTELUALUEEN RAJA
katualue



		Hyv.	
		Hyv.	
		Tark.	
		Suunn.	
81	KORSO	Mittakaava 1:1000	Koord. järj. GK25
KORSON KESKUSPUISTON JA ASUKASPUISTON YLEISSUUNNITELMA		Korkeus järj. N2000	
ASEMAPIIRUSTUS		Liitt. piir. n:o 54085	
412	PUISTO	Hyv.	Hyv.
		Piir. n:o 54084	
GEOTEK- NIikka	Tark.	SITO	14.2.2014 Tark. S. Saastamoinen
		14.2.2014 Suunn. S. Saastamoinen	
		NRO	HYV.
		HYV.	TARK.
		HYV.	TARK.

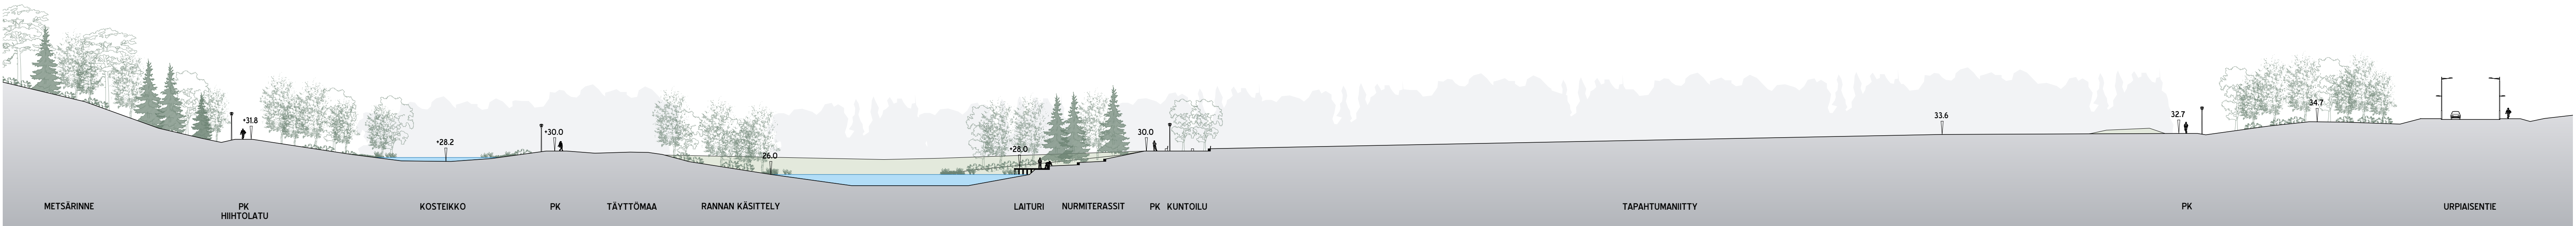

LEIKKAUS A-A'

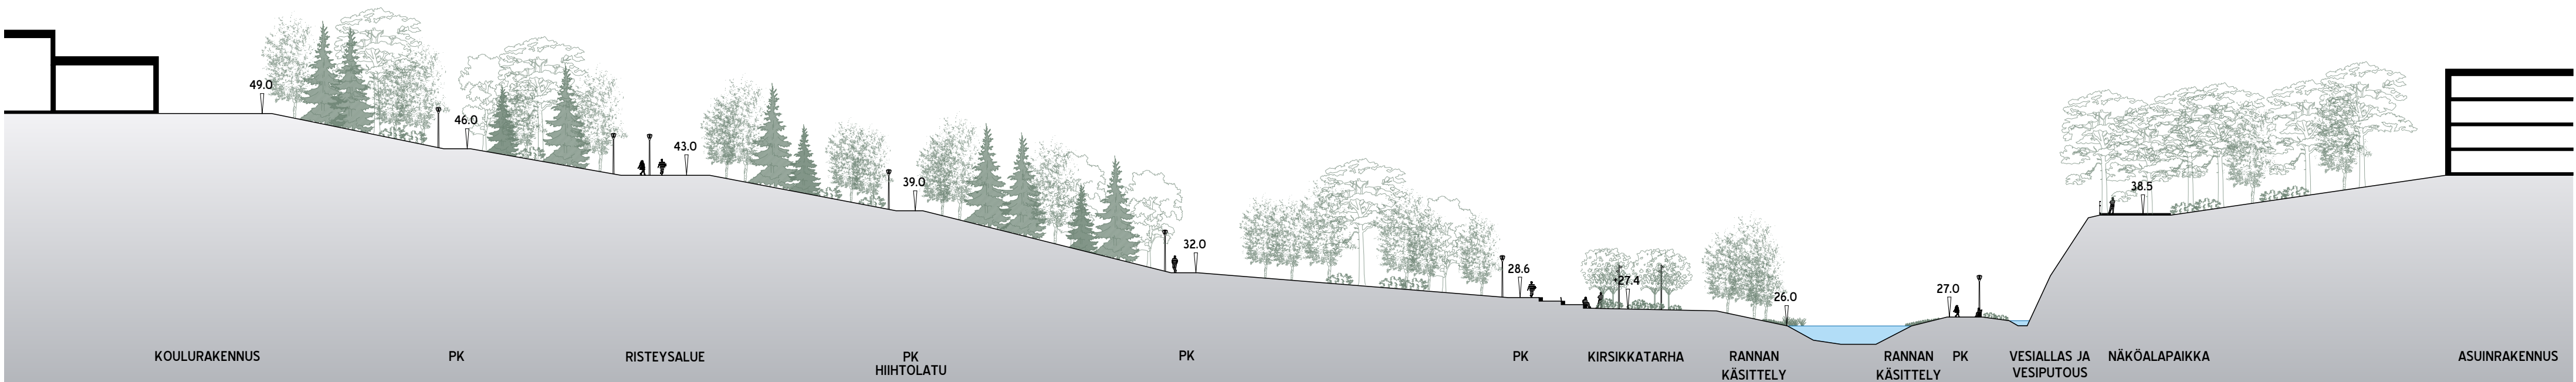

LEIKKAUS B-B'

			Hyv.	
	VANTAAN KAUPUNKI KUNTATEKNIIKAN KESKUS			Hyv.
				Tark.
				Suunn.
81	KORSO		Mittakaava 1:500	Koord.järj. GK25 Korkeus.järj. N2000
	KORSON KESKUSPUISTON JA ASUKASPUISTON YLEISSUUNNITELMA		Liitt.piiir.n:o 54084	
	LEIKKAUKSET A-A' JA B-B'			
412	PUISTO	Hyv.	Hyv.	
			Piir. n:o 54085	
GEOTEK- NIIKKA		Tark.		30.1.2014 Tark. S. Saastamoinen
				30.1.2014 Suunn. S. Saastamoinen
 HSY Vesi Ilmalankuja 2A PL 300 00066 HSY p.(09) 15611		NRO	HYV.	
			TARK.	
			HYV.	
			TARK.	



