


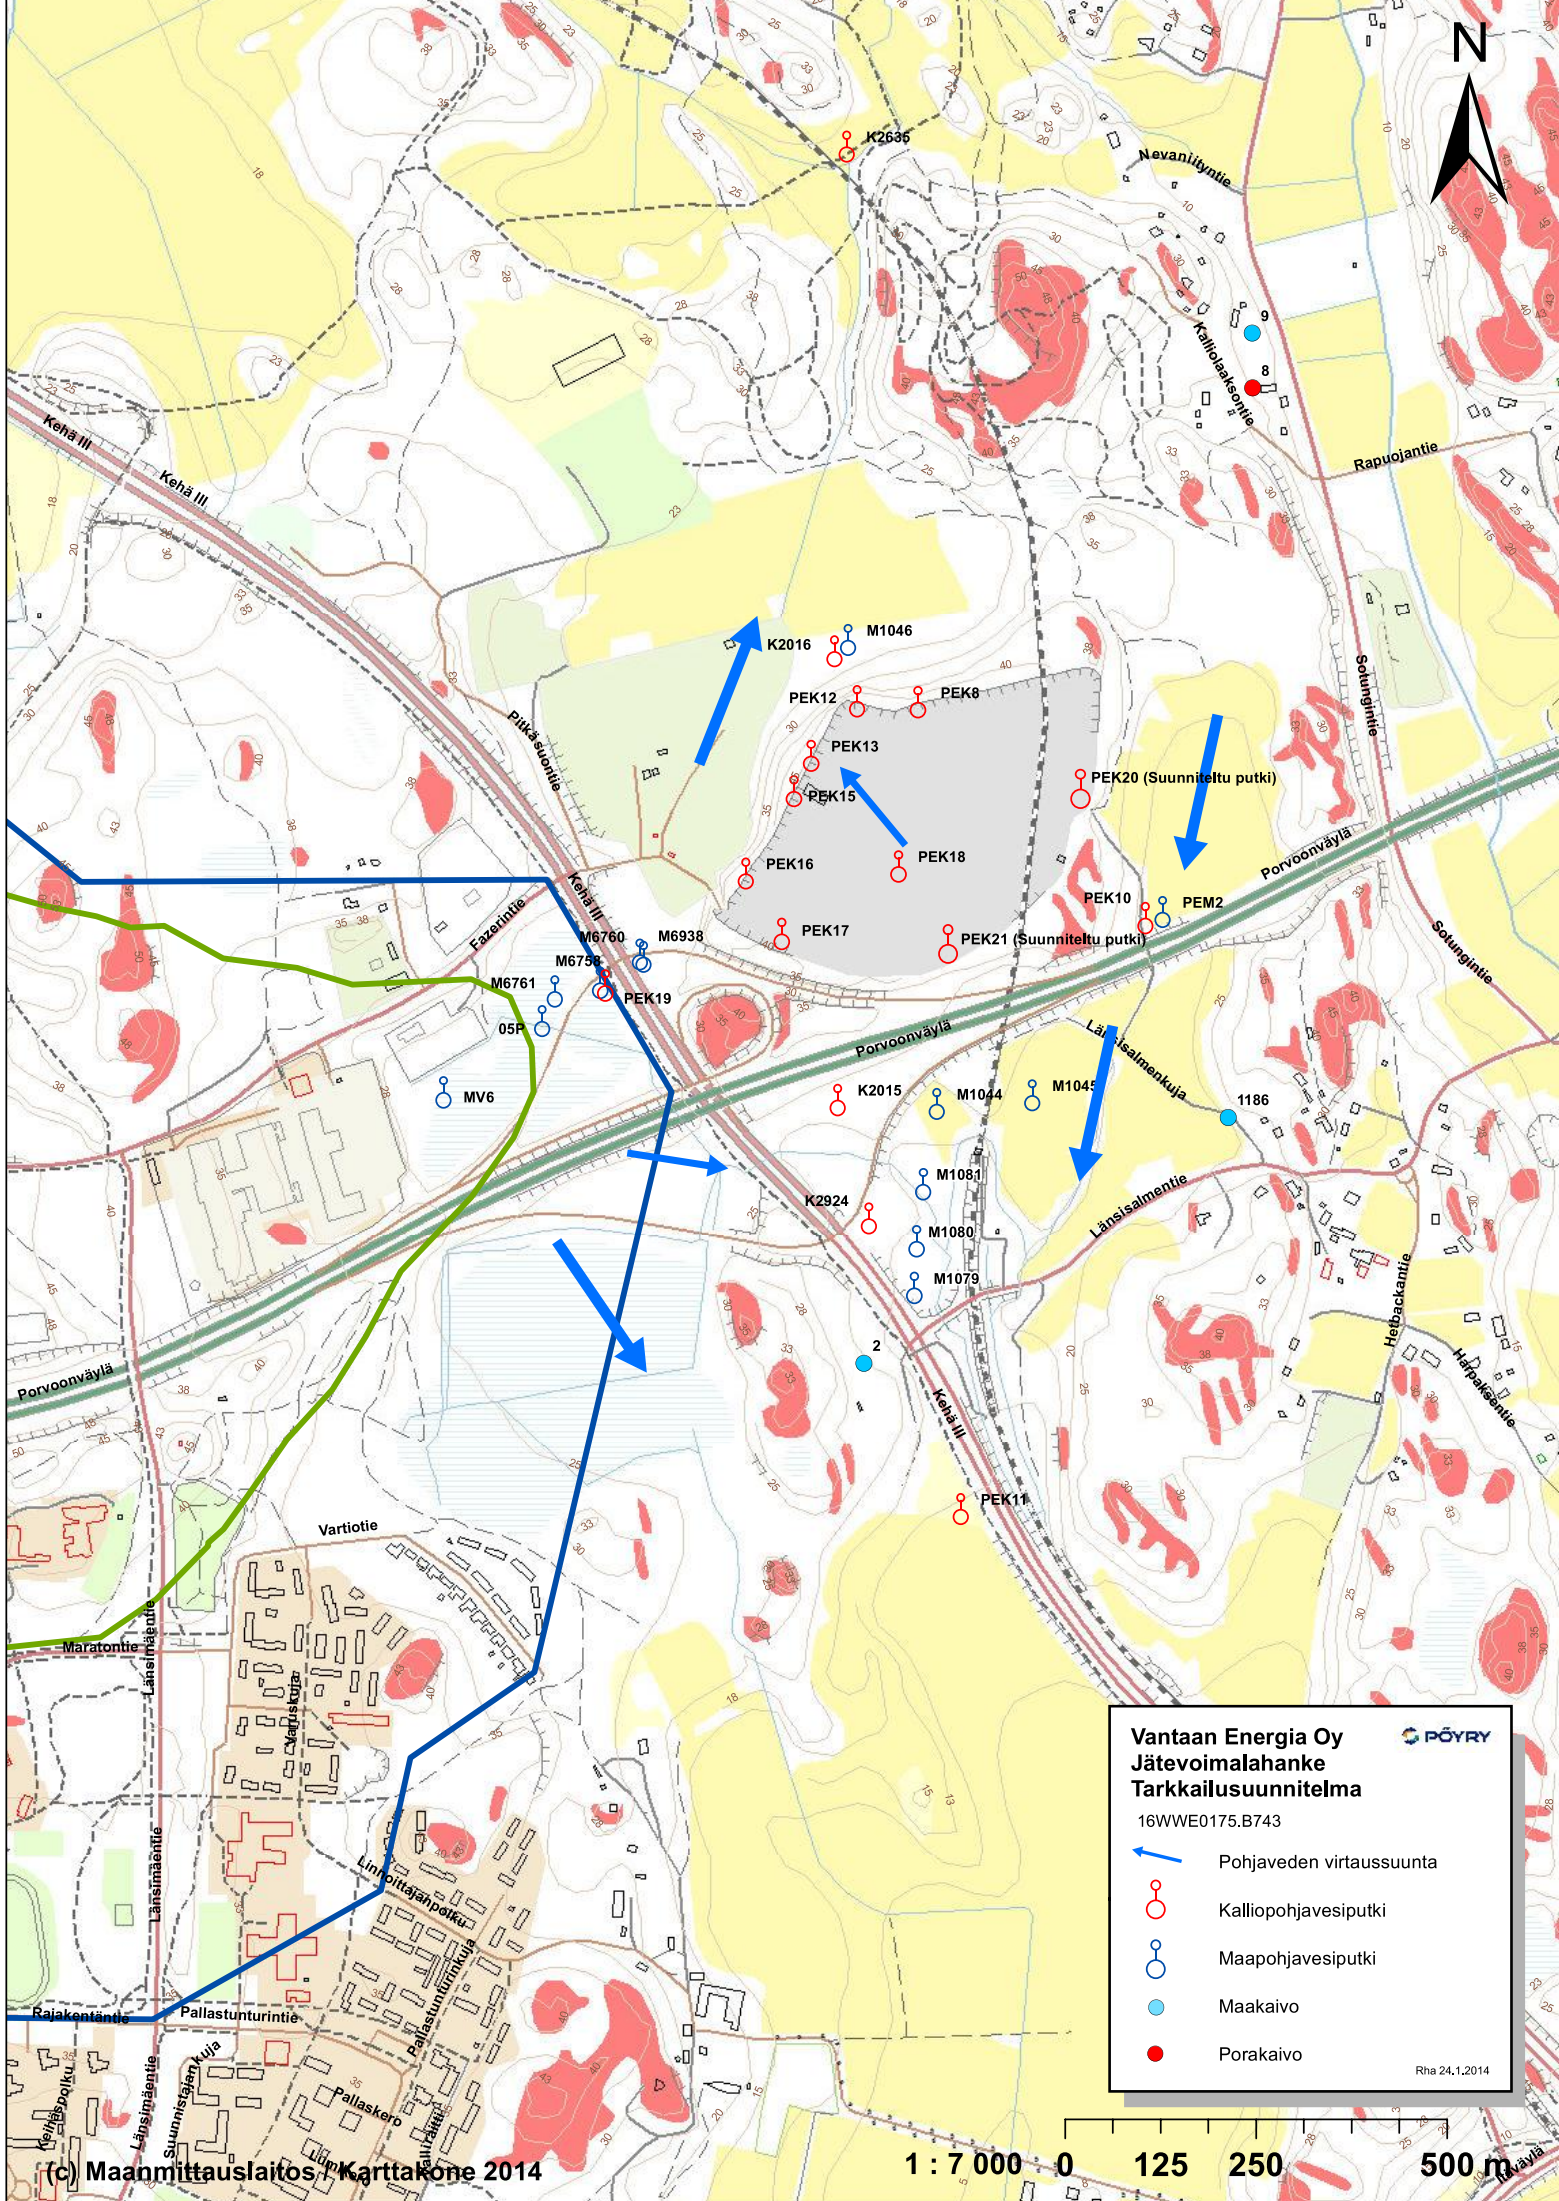

Vantaan Energia Oy
Jätevoimalahanke
Tarkkailusuunnitelma
16WWE0175.B743

 Pohjaveden virtaussuunta
 Kalliopohjavesiputki
 Maapohjavesiputki
 Maakaivo
 Porakaivo

Rha 24.1.2014