



TIKKURILA LAURI LAIRALAN AUKIO

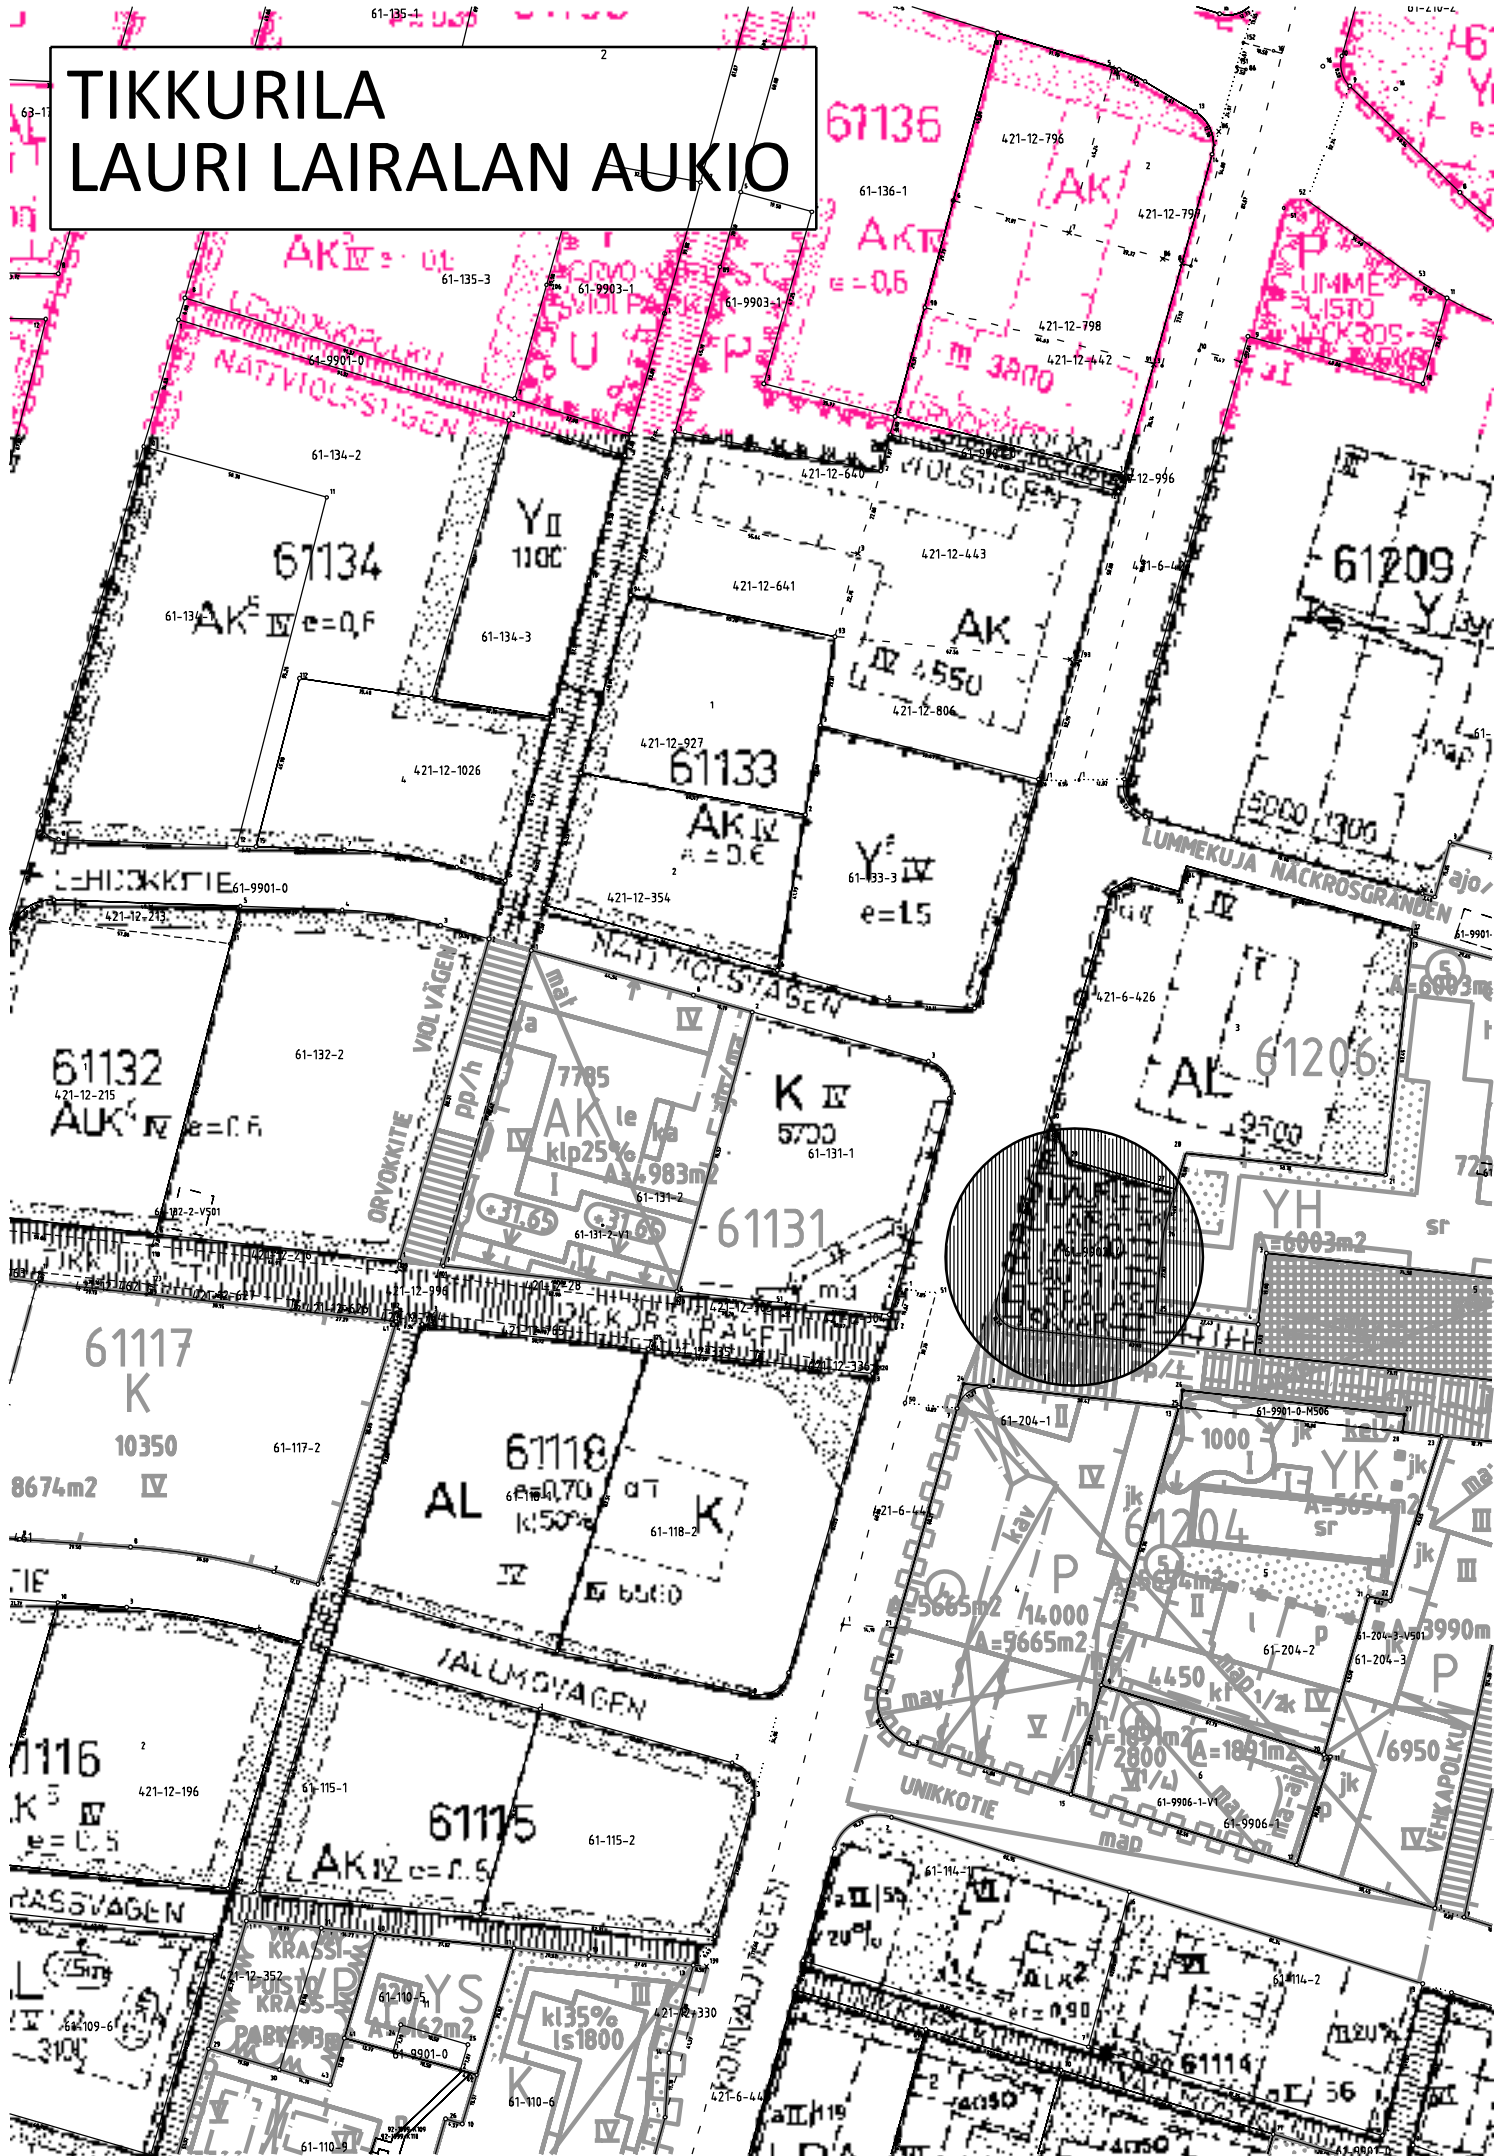

NOPPA-
KIVEYS,
LOHKO-
TTU

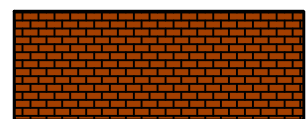


GRANIITTISAUVAKIVI,
PUNARUSKEA

VAHVISTETTU NURMI/
PELLEPLATTA



ASFALTTI


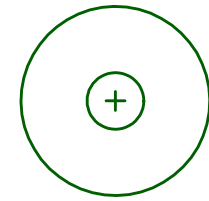


PENKKI

ISTUTETTAVA PUU



VALAISIN

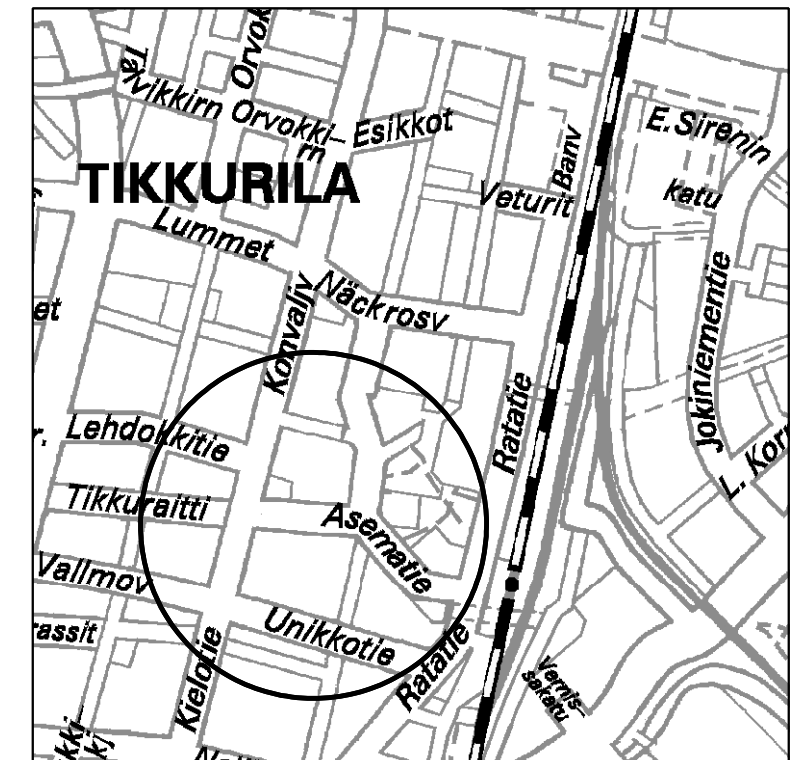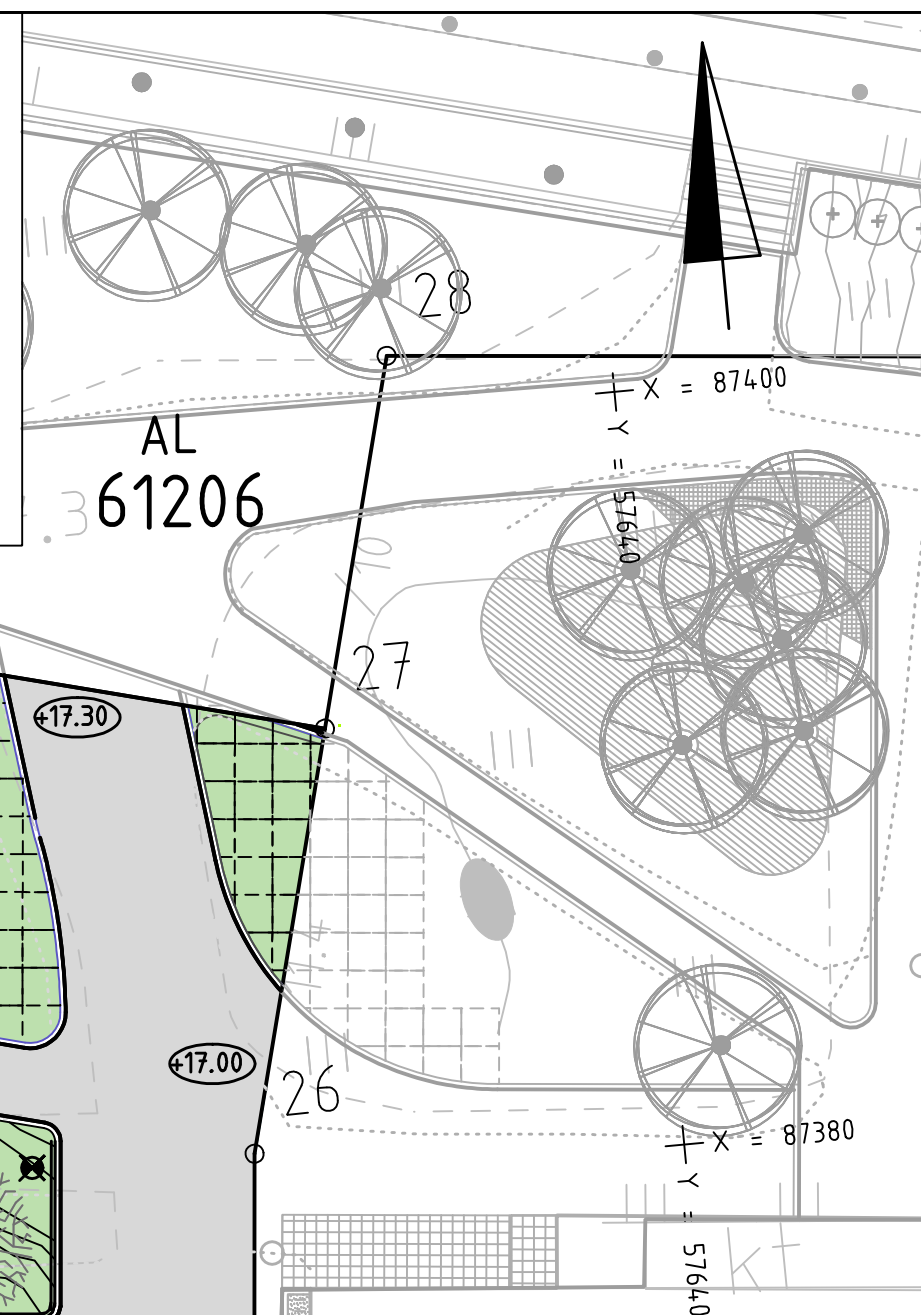

001897, 14.12.2009; 002068, 8.11.2010; 002137, 13.6.2011 KH

		Hyv.			
 VANTAA KAUPUNKI KUNTATEKNIKAN KESKUS		Hyv.			
		Tark.			
		Suunn.			
61 TIKKURILA		Mittakaava 1:200		Koord.Järj. VVJ	
LAURI LAIRALAN AUKIO				Korkeus.Järj. N43	
KATUSUUNNITELMAPIIRUSTUS				Liitt.pilr.n:o	
201	KADUT	Hyv.		Hyv.	
202	JALANKULKU- JA PYÖRÄTIET			Pilr. n:o	
420	KATUISTUTUSSUUNNITELMA			51665	
		MAISEMASUUNNITTELU HEMGÅRD RATAKATU 20 A 3 - FIN 00120 HELSINKI MI +358 9 851 4144 - E 09 851 4100		10.3.2014	Tark. Gretel Hemgård
				10.3.2014	Suunn. Tiina Taipale
GEOTEK- NIIKKA		Tark.		24.3.2014	Tark. Jyrki Oinaanoja
				24.3.2014	Suunn. Teemu Malmelin
 HSY Vesi Ilmalankuja 2A PL 300 00066 HSY p.(09) 15611		NRO		HYV.	
				TARK.	
				HYV.	
				TARK.	

Vantaan kaupunki
Maankäytön ja ympäristön toimiala
Kuntatekniikan keskus
Katutekniikka

1 (2)

Kohteiden nimet:	Lauri Lairalan aukio	Piirustus nro	51665
Selostuksen laati:	Teemu Malmelin Projektipäällikkö	pvm:	24.3.2014
Selostuksen hyväksyi:	Kadunsuunnittelupäällikkö	pvm:	__.__.2014
Tiedoksi:	Tekninen lautakunta		

Kohde

Lauri Lairalan aukio sijaitsee Tikkurilan (61) kaupunginosassa. Katusuunnitelma koskee kaavarajojen mukaista aukiolle osoitettua aluetta ja se on esitetty piirustuksessa nro 51665.

Katusuunnitelma on voimassa olevan asemakaavan (001897, 14.12.2009; 002068, 8.11.2010; 002137, 13.6.2011 KH) mukainen.

Lähtökohdat ja suunnittelun tavoitteet

Lauri Lairalan aukio on nykyinen käytössä oleva oleskelu- ja läpikulkualue, joka peruskorjataan Asematien ja koko Tikkurilan alueen uudelleen rakentamisen yhteydessä. Rakenteellisen peruskorjauksen yhteydessä myös alueen yleisilmettä kohennetaan.

Aukio sijoittuu vilkkaalle keskusta-alueelle Asematien ja Kielotien risteyskohtaan, Asematien pohjoispuolelle.

Aukion pääasialliset käyttäjät ovat alueen asukkaat.

Liikenteellinen ratkaisu

Aukion läpi on ainoastaan kevyttä liikennettä. Lisäksi pohjoisosassa on pysäköinti-alue, mutta siihen ei tule mitään muutoksia.

Vantaan kaupunki
Maankäytön ja ympäristön toimiala
Kuntatekniikan keskus
Katutekniikka

2 (2)

Pintamateriaalit, kasvillisuus ja rakenteet

Aukion kiveykset uusitaan kokonaan, sekä rajataan uusiksi aukion reunoilla olevia nykyisiä istutussaarekkeita. Lisäksi aukiolle istutetaan kaksi puuta lisää. Puut on sommiteltu aukion keskelle jäävän veistoksen kanssa linjaan tukemaan aukion käyttöä ja ilmettä. Suunnittelun on tehnyt Maisemasuunnittelu Hemgård, yhteistyössä veistoksen ja aukion aiemman suunnitelman tehneen taiteilijan kanssa.

Valaistus

Valaistus uusitaan ja nykyiselle veistokselle luodaan erikoisvalaistus.

Tasaus ja kuivatus

Aukio on nykytilanteessa kuivatettu Acordrain -kouruin. Kuivatusjärjestelyt uusitaan ja kourut korvataan ritaläkaivoilla. Torin tasausta on muutettu siten, että tämä mahdollistuu. Aukio liittyy ympäröivän alueen tasauksiin.

Esteettömyys

Aukion suunnitteluratkaisut täyttävät esteettömyydelle asetetun perustavoitetasen.

Kustannusarvio

Rakentamiskustannukset ovat yhteensä noin 310 000 euroa (alv 0 %).

Muuta

Lauri Lairalan aukion rakentaminen on vuoden 2015 rakentamisohjelmassa.