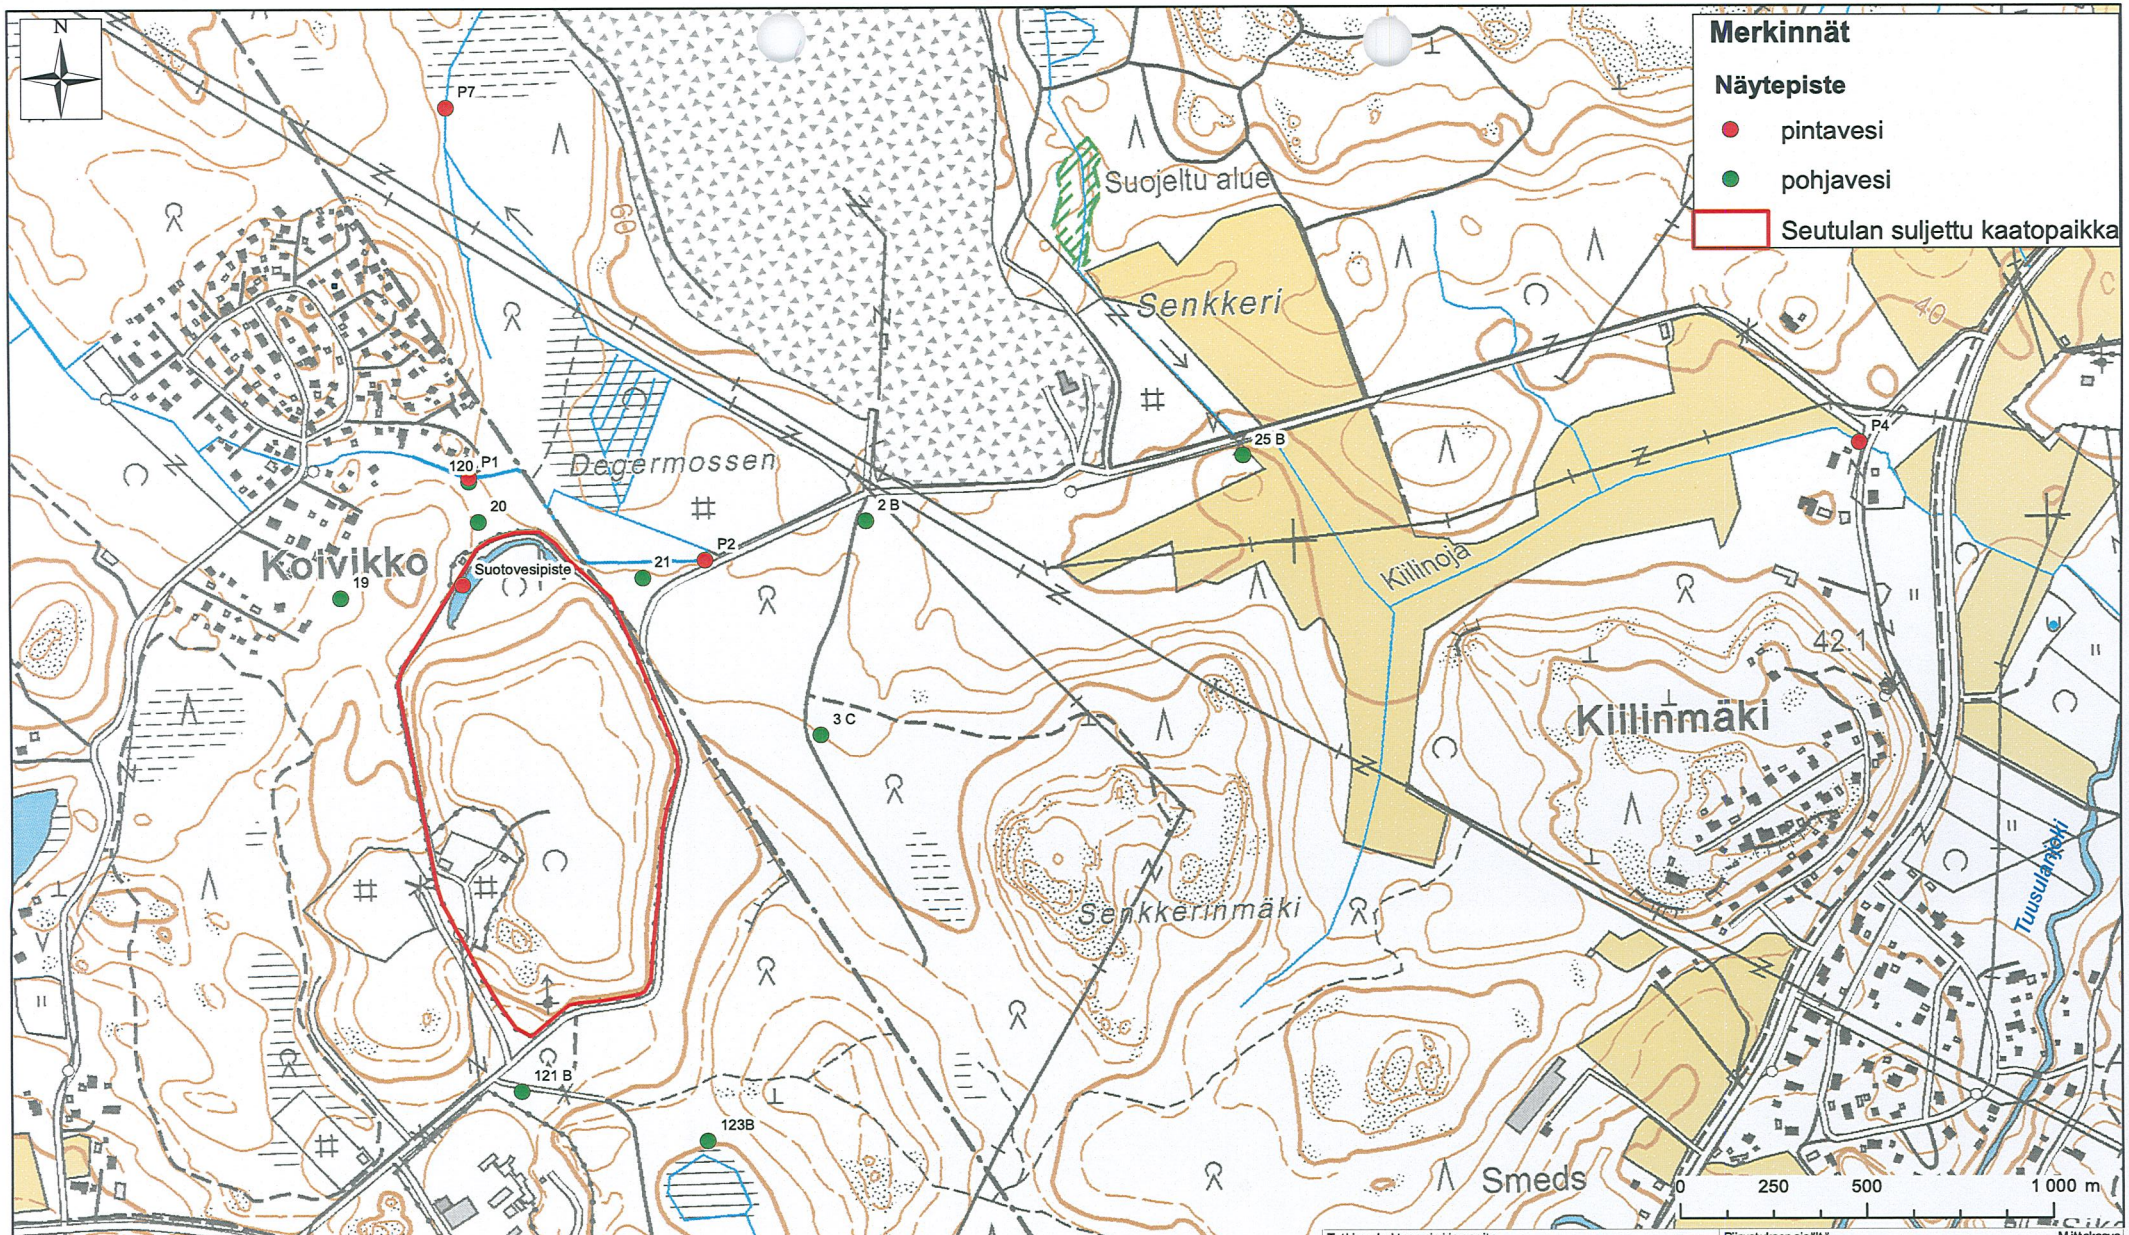

Tutkimuskohteen nimi ja osoite	Piirustuksen sisältö	Mittakaava
Seutulan kaatopaikka	Näytepisteiden sijainti	

Ramboll Finland Oy PL25, Säterinkatu 6 02601 ESPOO puh. 020 755 6200 fax 020 755 6206	Suunn. ala YMP	Projektinumero 1510004844	Tiedosto
	Piirustusnumero LIITE 2		Muutos
hyv.	Piirtäjä JAANAK	Suunnittelija Hanna Peltonen	Pvm. 4.3.2014