


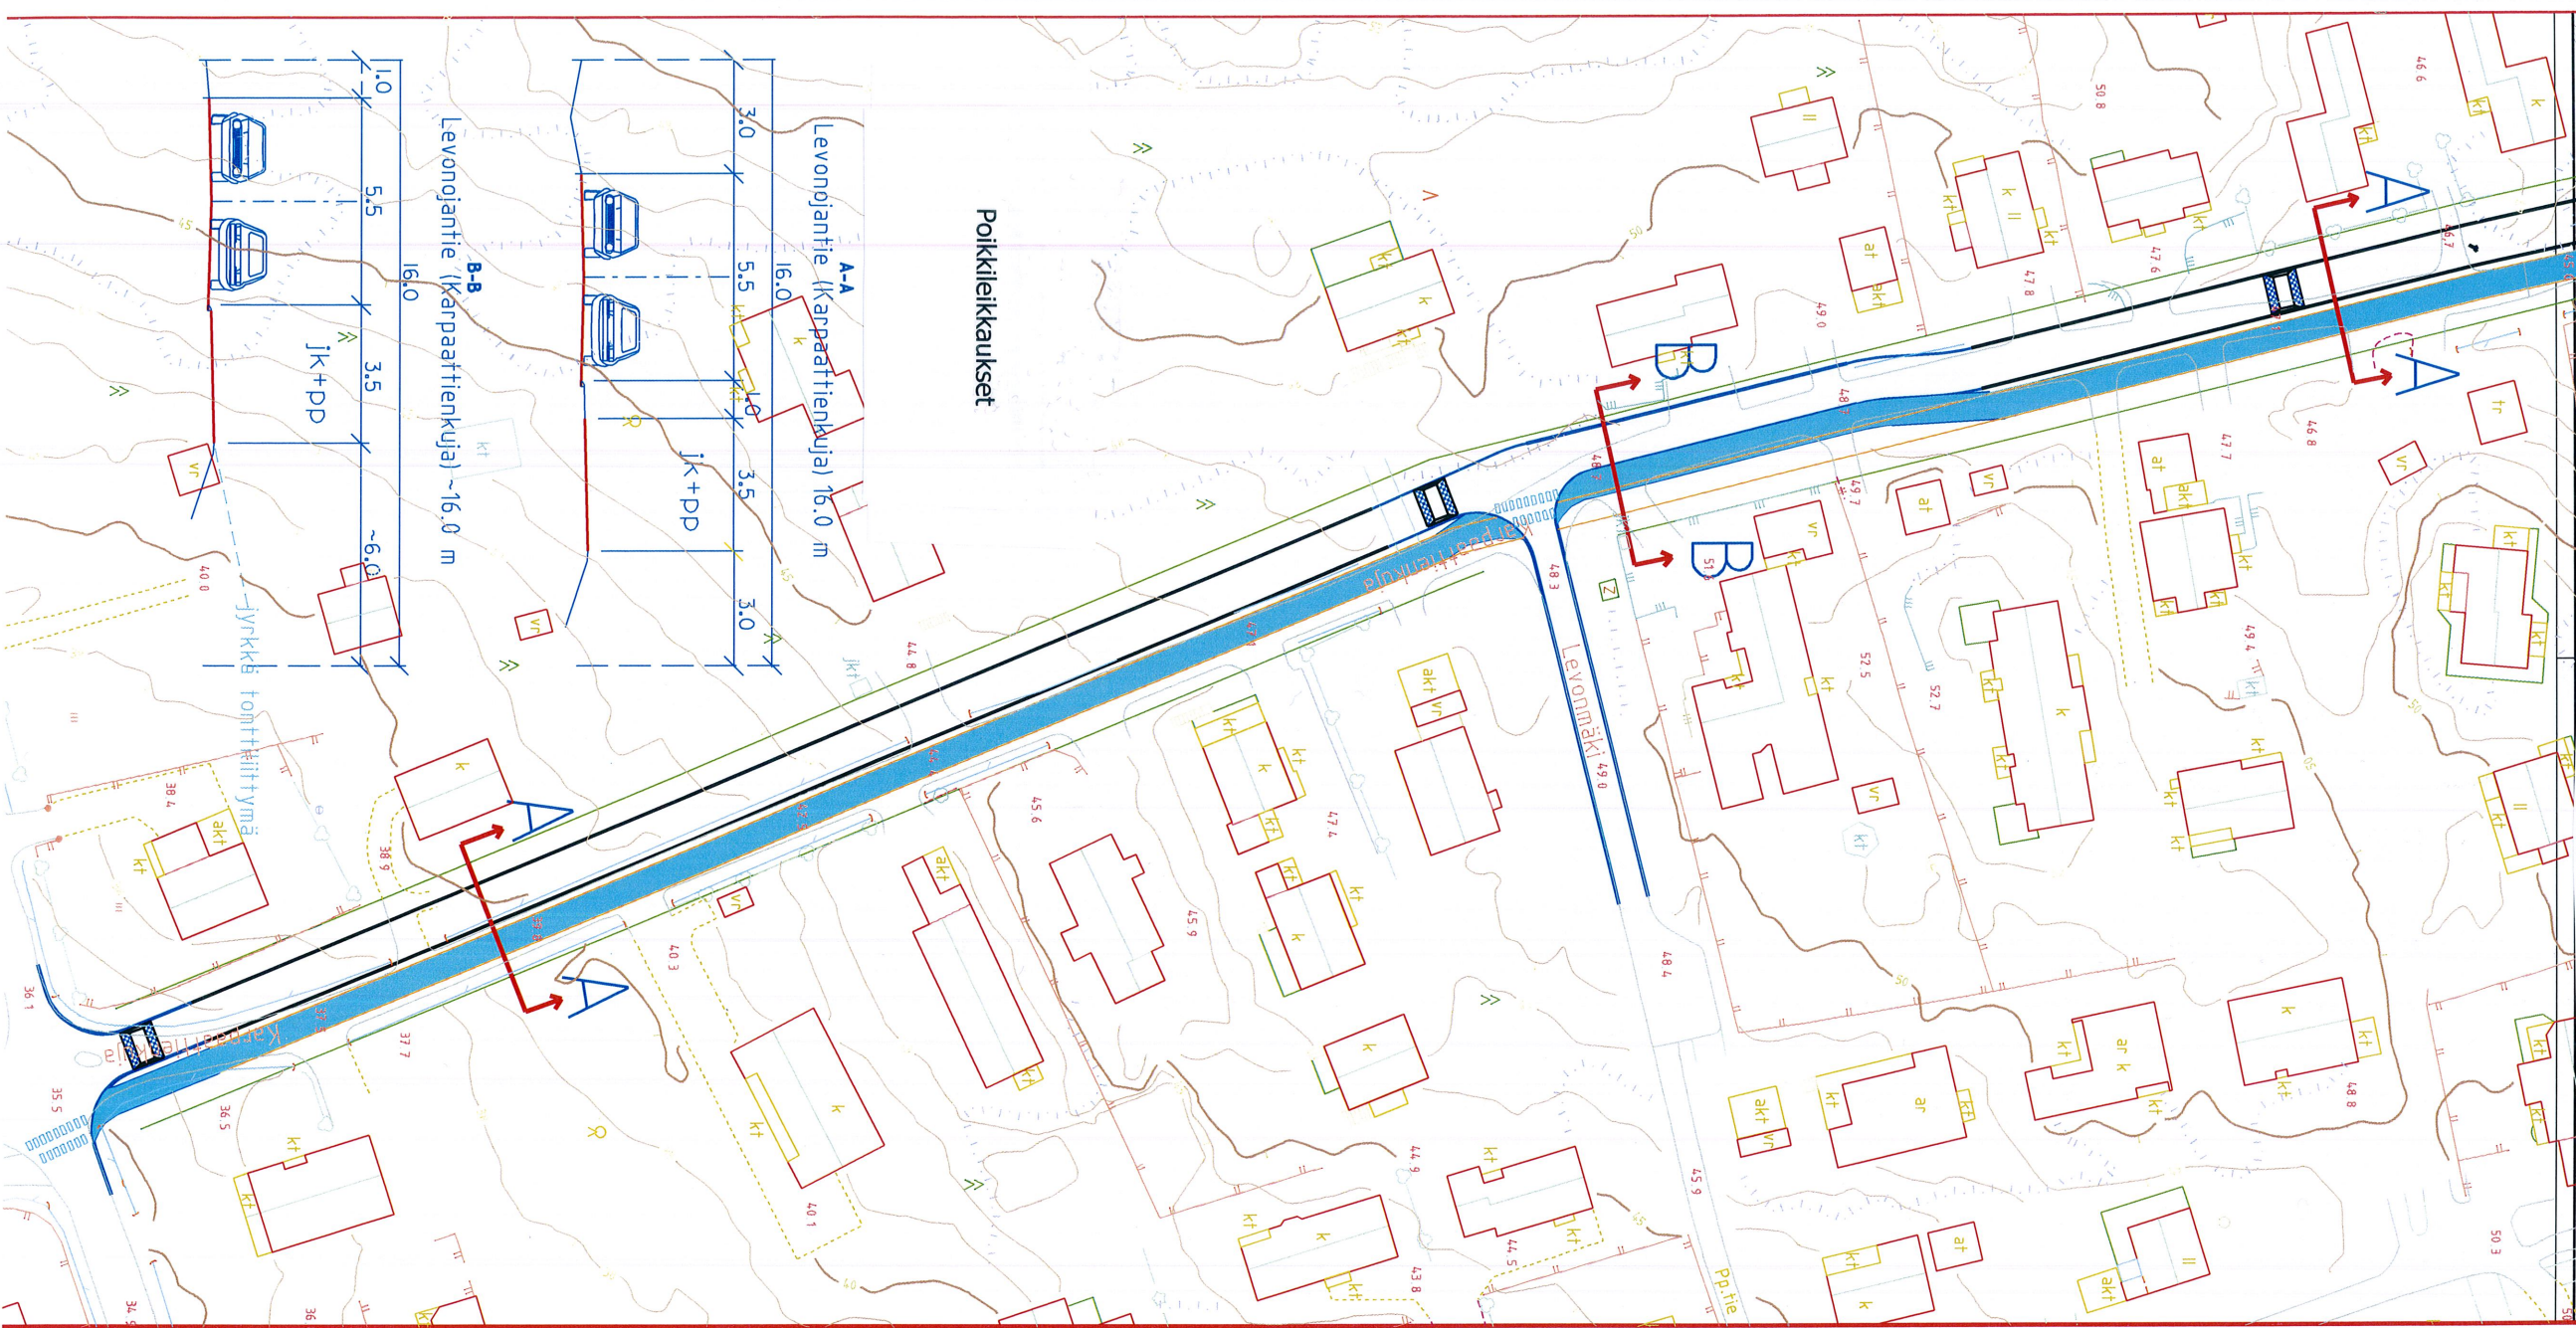

 VANTAAN KAUPUNKI KUNTA TEKNIIKAN KESKUS	5.9.2014	Hv.
	7.9.2014	Tark.
	7.9.2014	SUSANNA KORHONEN
		Suom.
Z1. ILOLA LEVONJÄNTIEN YLEISSUUNNITELMA VÄÄLÄ-KARPAHTIENTIE - HIRALAANTIE ASEMARIPUUSTUS	Mittakaava 1:1000	