


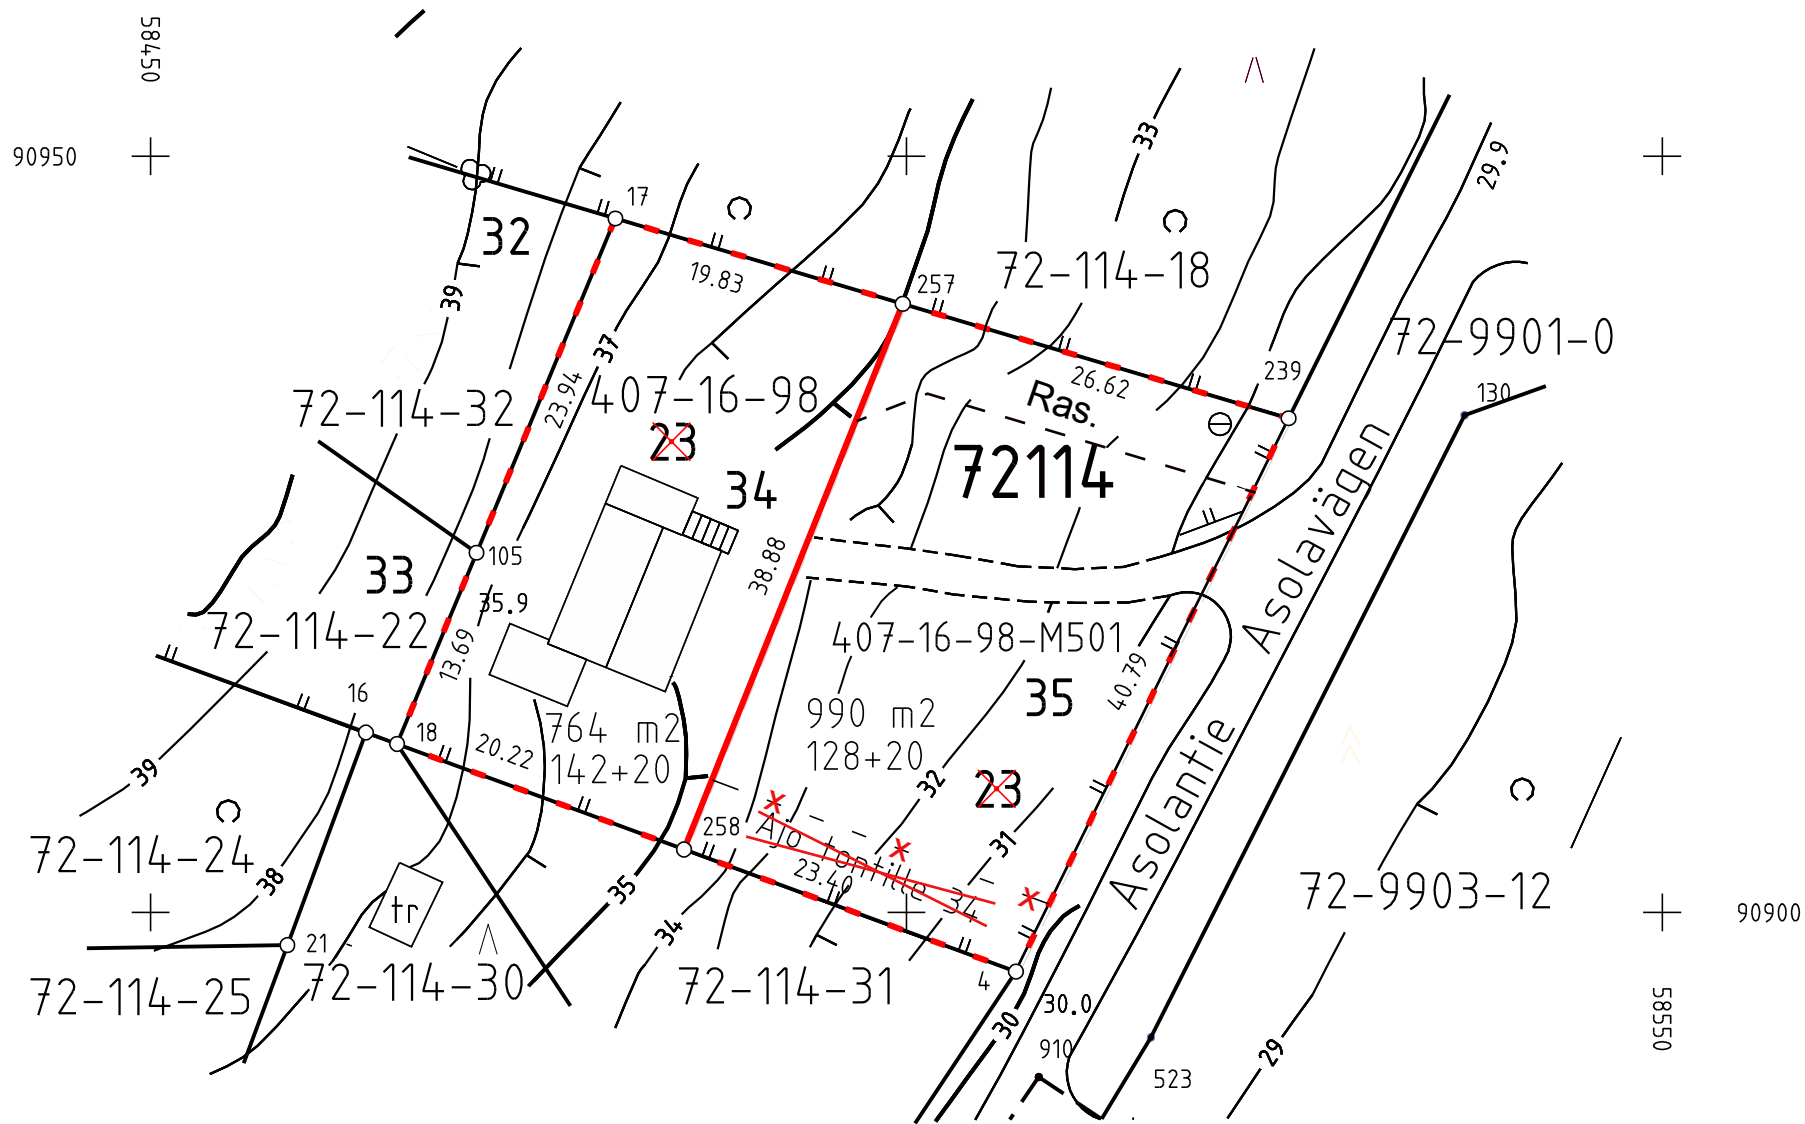

TONTTIEN MUODOSTUMINEN TOMTBILDNING					
Tontin N:o	Pinta-ala yht. m2	Osat m2	Kiinteistö	Määrä-ala	Määrä-alan pinta-ala yht. m2
Tomt N:o	Areal fills. m2	Delarna m2	Fastighet	Outbrudet område	Outbr. omr. areal fills. m2

34	764		407-16-98		
35	990		407-16-98	M501	990

Lohkomistoimituksessa nro 20090150 perustettu kulkuoikeusrasite on Vantaan käräjäoikeuden, maaoikeuden tuomiolla 6.3.2012 nro 3198 ja Korkeimman oikeuden päätöksellä 19.3.2013 nro 608 perustettu tonttijaossa osoitetusta ajoyhteydestä poiketen.

COORDINAATTILUETTELO KOORDINATFÖRTECKNING

Nro/Nr	X	Y
4	90896.085	58507.250
17	90945.893	58480.748
18	90911.140	58466.308
105	90923.786	58471.563
239	90932.676	58525.284
257	90940.251	58499.761
258	90904.161	58485.288

Asemakaavan mukaisen rakennusoikeuden jakautuminen

Tontti 34 142+20 taloustilaa

Tontti 35 128+20 taloustilaa

TONTTIIJAON MUUTOS ÄNDRING AV TOMTINDELNINGEN			VANTAAN KAUPUNKI VANDA STAD
Kaupunginosa: 72 Asola Stadsdel:			Mittakaava: 1:500 Skala:
Kortteli: Kvarter:	72114	Tontit: Tomterna:	34-35
Kaavan n:o Planens n:r	720100	Vahvistettu: Fastställd:	27.1.1989
Edellinen tonttijako Föregående tomtindelning n:r	n:o 3432	Hyväksytty: Godkänd:	18.12.1990
Lask: MH Räkn:	Piirt: PR Rit:	Tark: IH Kontr:	Os: E.S Adr:

Tonttijaon laati
Tomtindelningen uppgjordes av

Pvm: Datum:	Maanmittausteknikko Lantmäteritekniker		
Kaupungingeodeetti hyväksynyt: Godkänd av stadsgeodeten:	19.10.2009	§ 57	
Karttalehti: Kartblad:	90/58-598b	Tonttijakokartta n:o Tomtindelningskarta n:r	6 7 1 2