

suunnittelualueen rajaus

-----latu

 istutettava lehtipuu iso/ pieni

 istutettava havupuu

 oleva havupuu

 metsä

 nurmi

 tekonurmi

 kumirouhetekonurmi

 KT kivituhka

 ASF asfaltti

 nurmikivi

OS syväkeräyssäiliö


Ro. roska-astia

PP pyöräparkki

 NB aluepoikkileikkaus

 valaisin, oleva

 valaisin, uusi

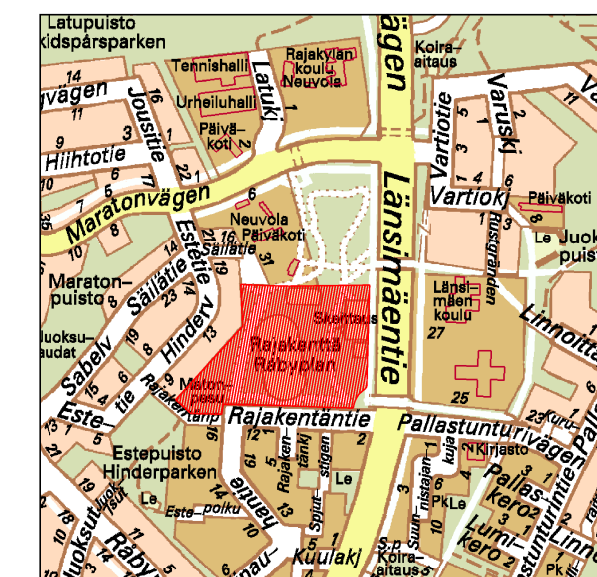


		Hyv.			
 VANTAAN KAUPUNKI KUNTA TEKNIIKAN KESKUS		Hyv.			
		Tark.			
		Suunn.			
95 RAJAKYLÄ		23.9.2014		Mittakaava Koord.järj. ETRS-GK25 Korkeusjärj. N2000	
RAJAKYLÄN LIIKUNTAPUISTO				1:1000	
YLEISSUUNNITELMA, vaihe 1				Liitt. piir.nro	
		Hyv.		Hyv.	
51	URHEILUPUISTOSSUUNNITELMA			Piir.nro	
59	MUUT ULKOILU- JA LIIKUNTAPAIKKA SUUNN.			54885	
GEOTEK- NIIKKA		Tark.		23.9.2014	Tark. T.T.
				23.9.2014	Suunn. E.E., R.G.
 HSY:n vesihuolto Rintamäkeä ZA Pj. 300 00066 HSY p.09) 15611		Nro		Hyv.	
				Tark.	
				Hyv.	
				Tark.	





MERKINNÄT

- suunnittelalueen raja
- latu
- istutettava lehtipuu iso/ pieni
- istutettava havupuu
- oleva havupuu
- metsä
- nurmi
- pensasistutus
- tekonurmi
- kumirouhetekonurmi
- hiekkakenttä
- kituhka
- asfaltti
- nurmikivi
- syväkeräyssäiliö
- roska-astia
- pyöräparkki
- aluepoikkileikkaus
- valaisin, oleva
- valaisin, uusi

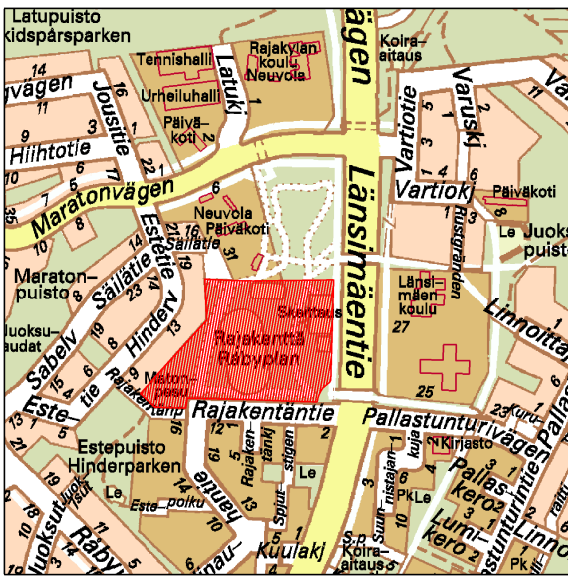

		Hyv.	
 VANTAAN KAUPUNKI KUNTATEKNIKAN KESKUS		Hyv.	Tark.
95 RAJAKYLÄ RAJAKYLÄN LIIKUNTAPUISTO		23.9.2014	Suunn.
YLEISSUUNNITELMA, vaihe 2		Mittakaava 1:1000	Koord.järj. ETRS-GK25 Korkeusjärj. NZ2000
		Liit. piir.nro	
51	URHEILUPUISTOSUUNNITELMA	Hyv.	Hyv.
59	MUUT ULKOILU- JA LIIKUNTAPAIKKA SUUNN.		Piir.nro 54886
GEOTEK- NIikka		Tark.	23.9.2014
 HSY:n vesihuolto Rajakentänpolku 2A P.O. Box 300 00066 HSY p.091 15611		Nro	Hyv.
			Tark.
			Tark.

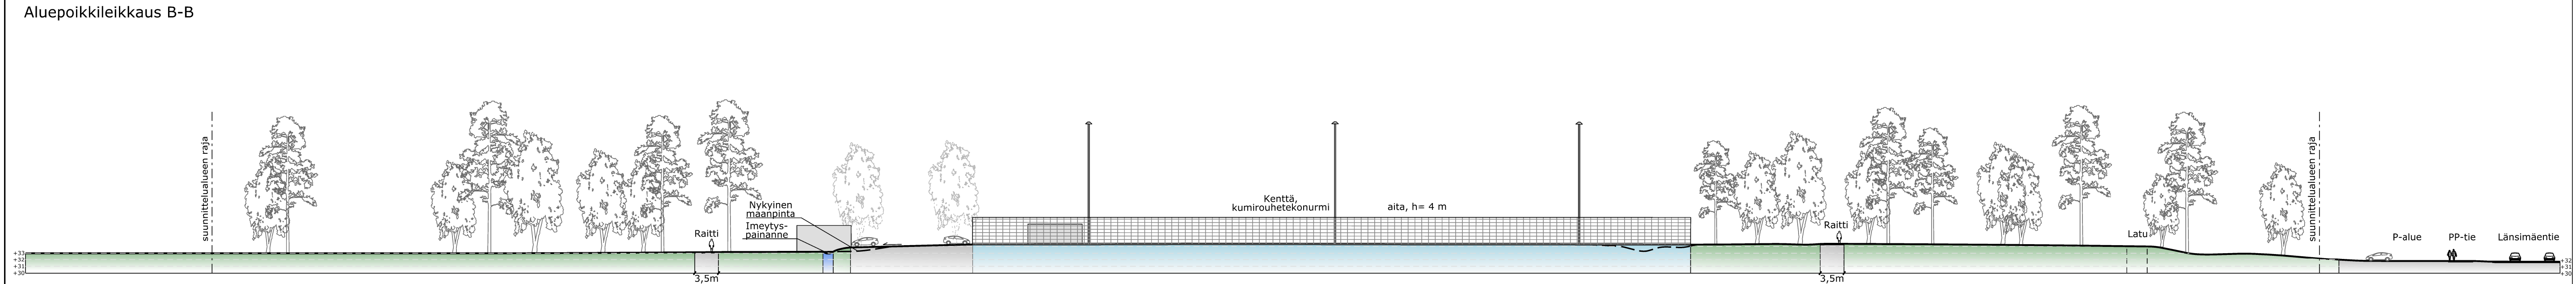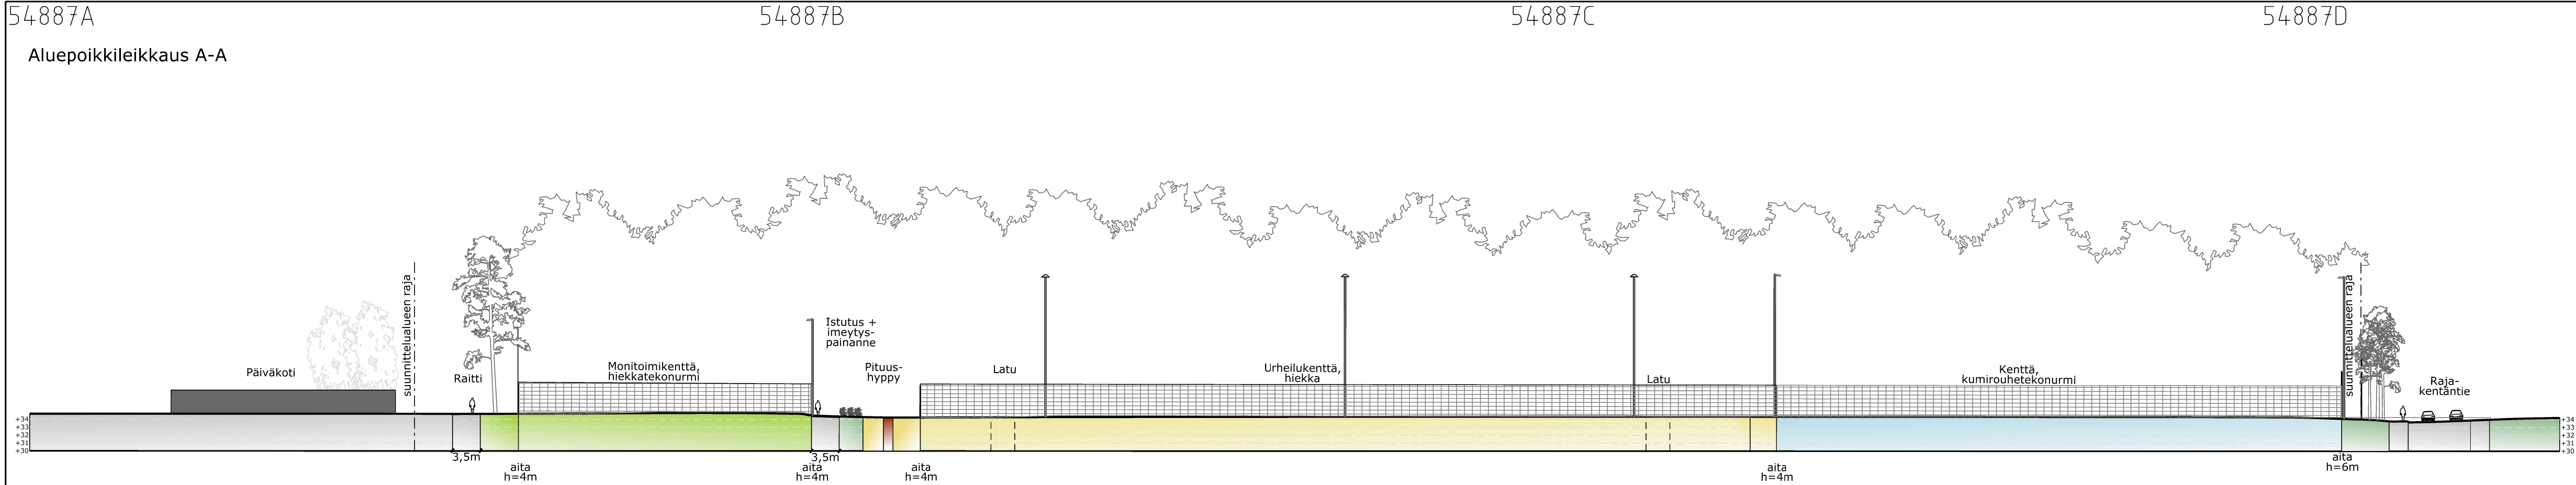

		Hyv.	
		Hyv.	
		Tark.	
		Suunn.	
23.9.2014			
95 RAJAKYLÄ		Mittakaava	Koord.järj.
RAJAKYLÄN URHEILUPUISTO		1:500	ETRS-GK25
			Korkeusjärj.
			NZ000
ALUEPOIKKILEIKKAUKSET A-A JA B-B		Liitt. piir.nro	
		54886	
		Hyv.	
412 PUISTO		Piir.nro	
59 MUUT ULKOILU- JA LIIKUNTAPAikka SUUNN.		54887	
GEOTEK- NIKKA		Tark.	23.9.2014
		Tark.	T.T.
		23.9.2014	Suunn. E.E.,R.G.
		Hyv.	
		Tark.	
		Hyv.	
		Tark.	
		Nro	
		HSY:n vesi- ja ilmahuolto Ilmalankuja 2A PL 300 00066 HSY p.091 15611	

