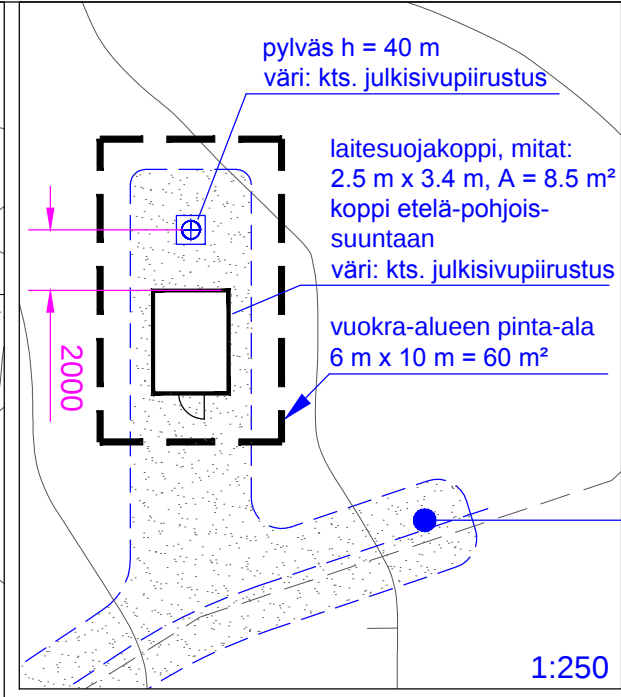


Paarmarinne, pylväs h = 40m
z = +48 m (maanpinnan korkeus merenpinnasta, korkeusjärjestelmä N2000)

	pylvään keskipisteen koordinaatit	
	p	i
ETRS-GK25 / ETRS-GKn	6 692 297.3	25 507 541.2
KKJ yhtenäiskoordinaatisto (YKJ)	6 693 875.7	3 397 276.5
KUNTA: no 92 Vantaa		
KYLÄ: no 401		
TILA r:no: 6:25		
TILA nimi: n:o 19, Kapernaum		
vuokra-ala = 60 m ²		

(Vantaan kaupungin aluejakokartalla: kaupunginosa 86 Nikinmäki)				
Kaup.osa / Kylä 401	Kortteli/Tila n:o 19, Kapernaum	Tontti/RNo 6:25	Pääsuunnittelija DNA Oy, RI Jouni Koskenkangas	
Rakennustoimenpide UUDISRAKENNUS/ERILLISLAITE		Pvm. 17.11.2014	Piirustuslaji PAAPIIRUSTUS	Juokseva nro 1
Kohteen nimi ja osoite Matkaviestintukiasema Paarmarinne Mehiläisenrinne 12 (Perhopuisto) 01490 Vantaa			Piirustuksen sisältö ASEMAPIIRUSTUS Pylvään ja laitesuojakopin sijainti	Mittakaava 1: 250 1: 500 Piir. koko A3
		Piirt. AE	Suunnitteluala ARK	Numero 01
Suunnittelija Sito Oy, Ari Ervasti				Rev.

Riippuen eri pylvästoimittajien mallista:
Ristikko-osien muoto (kolmio tai neliö) ja ristikko-osan (kolmion tai neliön) sivun pituus vaihtelee noin 550 mm - 750 mm välillä.
Putkiosien halkaisija vaihtelee noin 450 - 850 mm välillä.
Pylvästoimittajan rakennesuunnittelija mitoittaa ja suunnittelee pylvään rakenteen tarkemmin rakennepiirustuksessaan.

Väri, pylvään ristikko-osat ja kiipeilytikas
ristikko-osien kohdalla:
- sinkitty (väri "vaalea harmaa, sinkitty")



Pylvääseen asennetaan
kiipeilytikas.
Kiipeilytikkaaseen tulee
kiipeilynesto.

Väri, pylvään putkiosat ja kiipeilytikas
putkiosien kohdalla:
- RAL 7024 grafiitin harmaa




Värit, laitesuoja:
- kts. tarkempi väriyssuunnitelma
laitesuojan omasta piirustuksesta







RR23 tumma harmaa

Tulostetut värisävyt voivat
tulostusteknisistä syistä poiketa
hieman oikeasta sävystä.

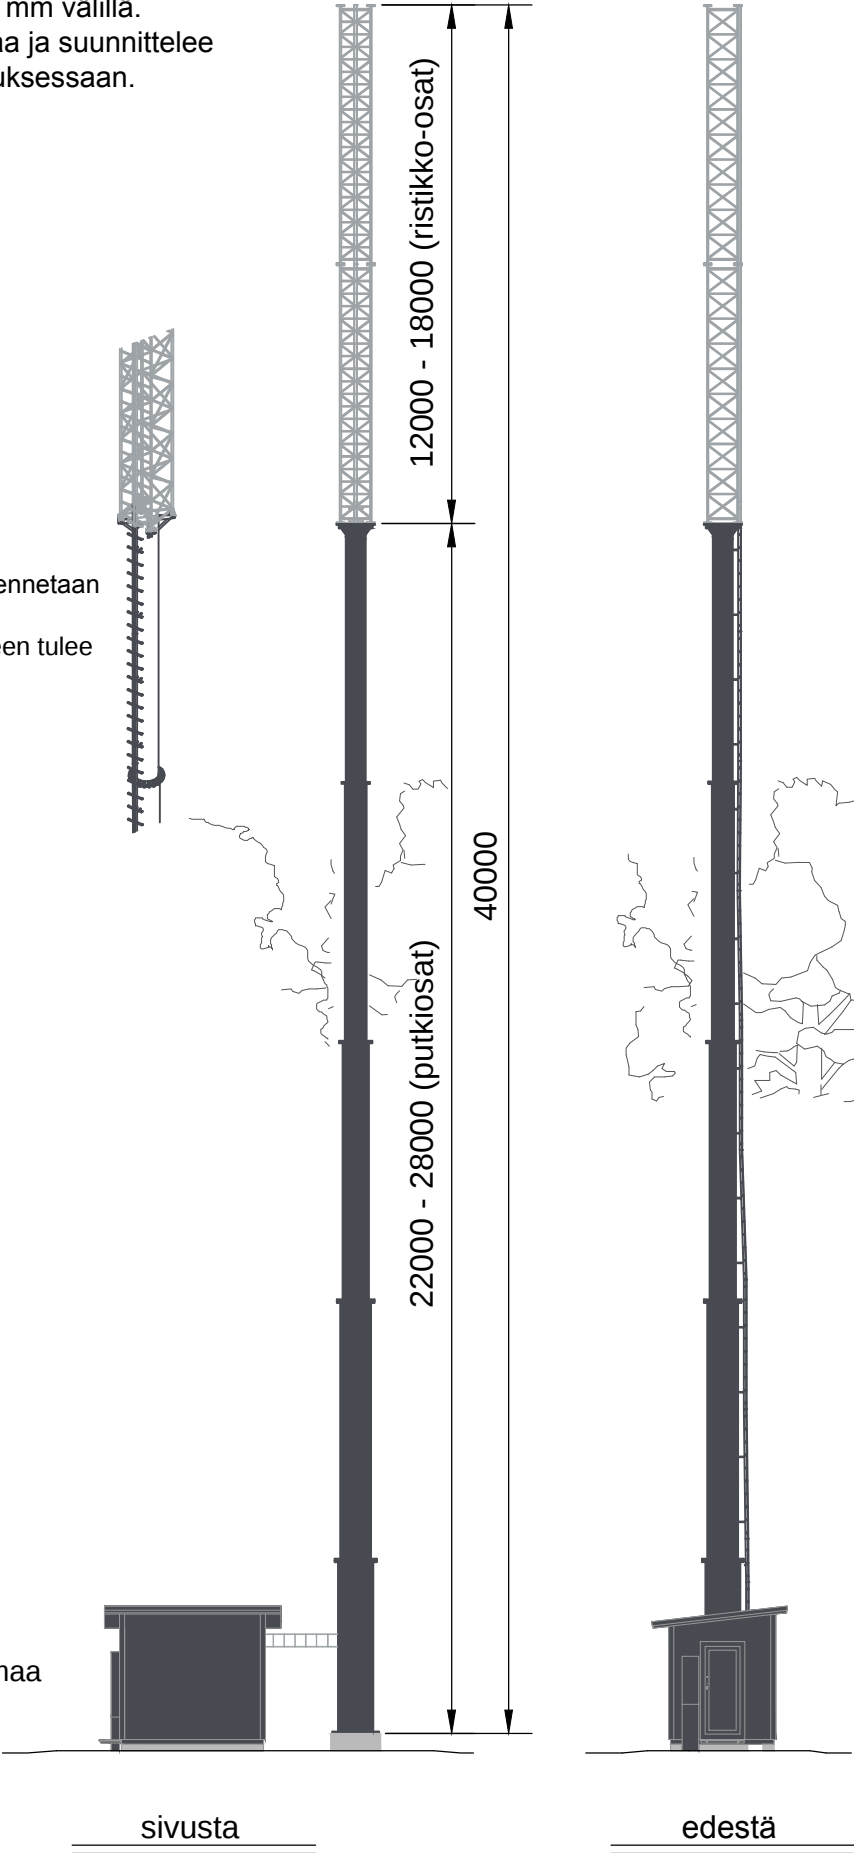

(Vantaan kaupungin aluejakokartalla: kaupunginosa 86 Nikinmäki)

Kaup.osa / Kylä 401		Kortteli/Tila n:o 19, Kapernaum		Tontti/RNo 6:25		Pääsuunnittelija DNA Oy, RI Jouni Koskenkangas	
Rakennustoimenpide UUDISRAKENNUS/ERILLISLAITE			Pvm. 17.11.2014		Piirustustyyppi PAAPIIRUSTUS		Juokseva nro 2
Kohteen nimi ja osoite Matkaviestintukiasema Paarmarinne Mehiläisenrinne 12 (Perhopuisto) 01490 Vantaa					Piirustuksen sisältö PYLVÄÄN JULKISIVU JA PÄÄMITAT Värisävyt Putkiristikkopylväs, h = 40m		Mittakaava 1:175 Piir. koko A3
			Piirt. AE		Suunnitteluala ARK		Numero P40
Suunnittelija Sito Oy, Ari Ervasti							Rev.

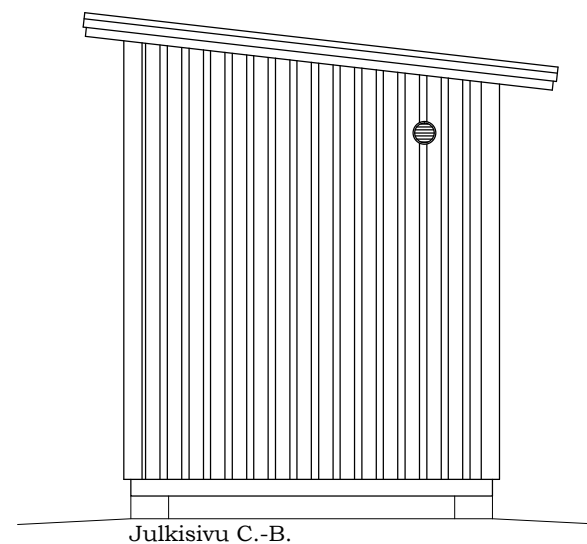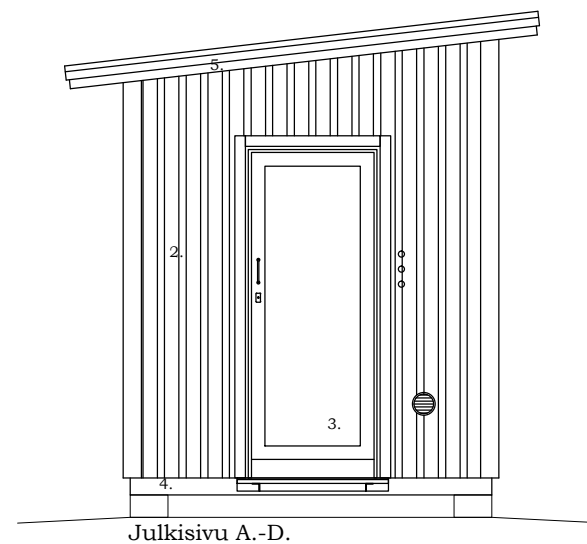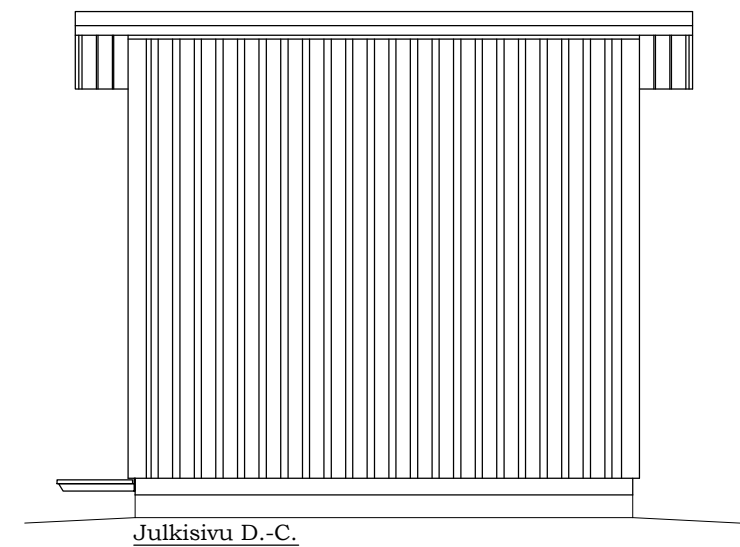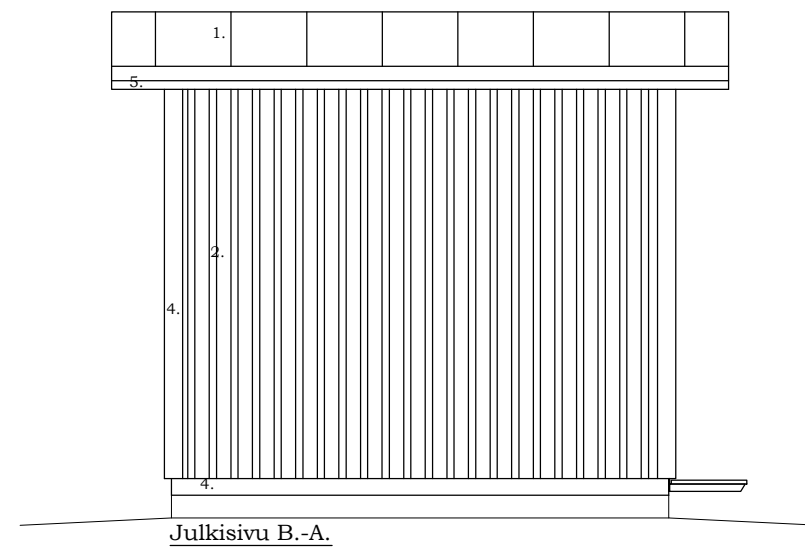

- | | |
|-----------------------------|------------------------|
| 1. KONESAUMATTUPELTI | VÄRI RR23 tumma harmaa |
| 2. SEINÄPELTI T15-115V-1134 | VÄRI RR23 tumma harmaa |
| 3. TERÄSOVI | VÄRI RR23 tumma harmaa |
| 4. PELTILISTAT | VÄRI RR23 tumma harmaa |
| 5. RÄYSTÄSLAUDAT | VÄRI RR23 tumma harmaa |

ALAPOHJA U-ARVO 0,29 W/m²K

YLÄPOHJA U-ARVO 0,26W/m²K

PERUSTUSPALKKI
PAINEKYLLÄSTETTY LAUTA
VANERI
ERISTYS 150mm (RUNKO 48x148 k400)
TERVAPAPERI
LATTIALEVY OSB3 22mm
MUOVIMATTO

KONESAUMATTUPELTI
RUOTEET
ALUSKATE
TUULETUSRAKO
ERISTYS 150mm + VAARNAPALKKI k900
HÖYRYNSULKU
HARVALAUDOITUS
MELAMIINIPINTAINEN LASTULEVY 12mm

ULKOSEINÄ U-ARVO 0,29 W/m²K

PELTI (RUUKKI T15-115V-1134)
 TUULETUSRAKO(NAULAUSRIMA)
 TUULENSUOJALEVY
 ERISTYS 125mm (RUNKO 48x123 k600)
 HÖYRYNSULKU
 MELAMIINIPINTAINEN LASTULEVY 12mm

PINTA-ALA	8.5 m ²
TILAVUUS	22.6 m ³

PALOLUOKKA P3



(Vantaan kaupungin aluejakokartalla: kaupunginosa 86 Nikinmäki)

Kaup.osa / Kylä 401		Kortteli/Tila n:o 19, Kapernaum	Tontti/RNO 6:25	Pääsuunnittelija DNA Oy, RI Jouni Koskenkangas	
Rakennustoimenpide UUDISRAKENNUS/ERILLISLAITE			Pvm. 17.11.2014	Piirustustaji PAAPIIRUSTUS	Juokseva nro 3
Kohteen nimi ja osoite Matkaviestintukiasema Paarmarinne Mehiläisenrinne 12 (Perhopuisto) 01490 Vantaa				Piirustuksen sisältö LAITESUOJA Pohja, leikkaus ja julkisivu City mini	Mittakaava 1:50 Piir. koko A3
			Piirt. AE	Suunnitteluala ARK	Numero 03
Suunnittelija Esari Oy, RI Jonas Knutar			ESARI Oy Veikontie 3, 69600 Kaustinen		



(Vantaan kaupungin aluejakokartalla: kaupunginosa 86 Nikinmäki)

Kaup.osa / Kylä 401		Kortteli/Tila n:o 19, Kapernaum		Tontti/RNo 6:25		Pääsuunnittelija DNA Oy, RI Jouni Koskenkangas			
Rakennustoimenpide UUDISRAKENNUS/ERILLISLAITE				Pvm. 17.11.2014		Piirustustyyppi PAAPIIRUSTUS		Juokseva nro 4	
Kohteen nimi ja osoite Matkaviestintukiasema Paarmarinne Mehiläisenrinne 12 (Perhopuisto) 01490 Vantaa						Piirustuksen sisältö HAVAINNEKUVA Pylväs ja laitesuoja		Mittakaava Piir. koko A3	
				Piirt. AE		Suunnitteluala ARK		Numero 04	Rev.
Suunnittelija Sito Oy, Ari Ervasti									

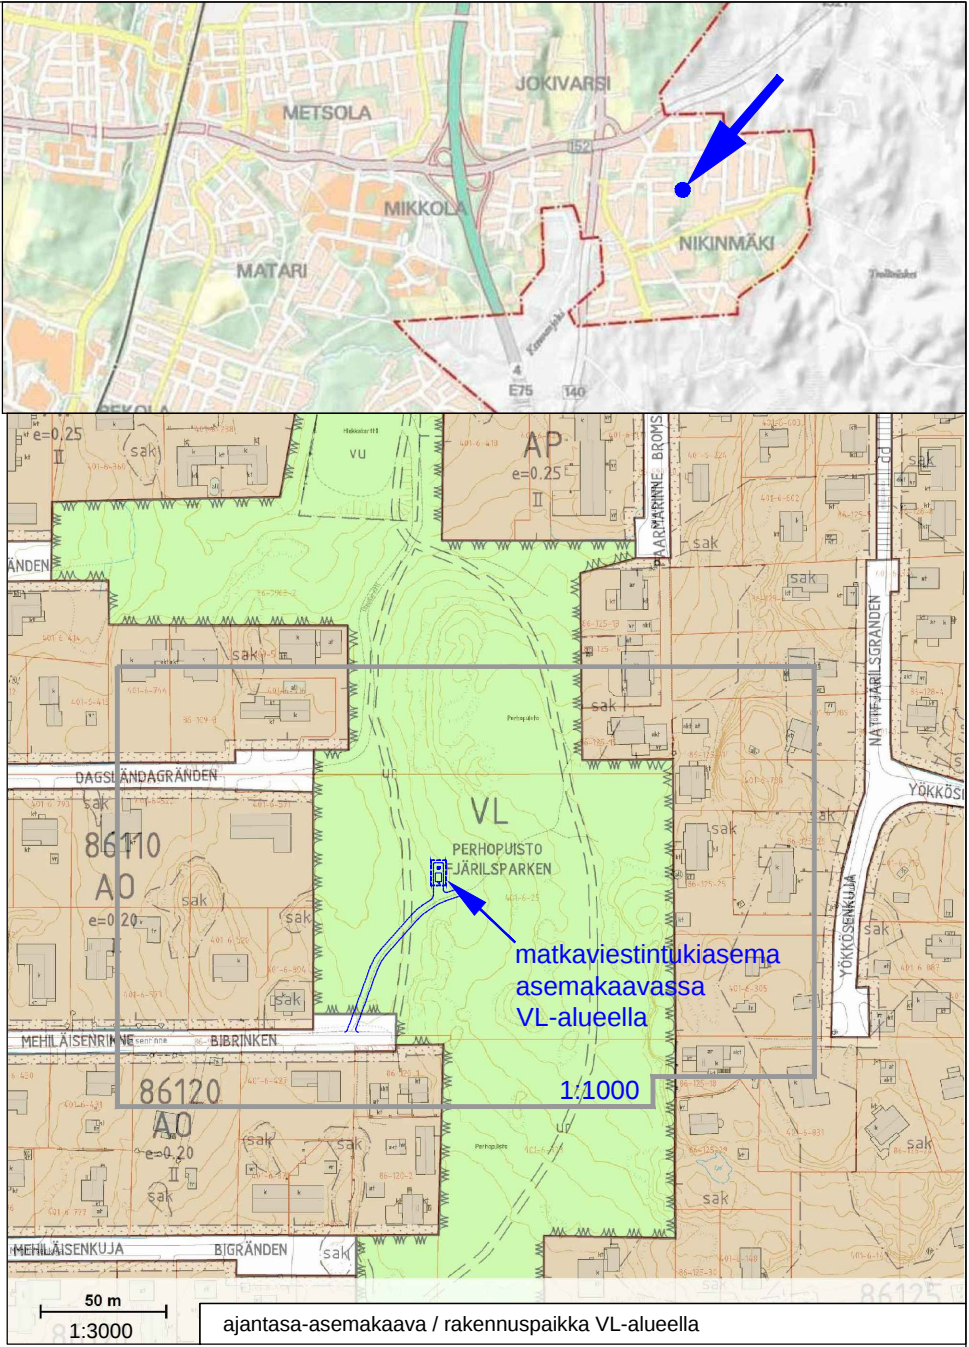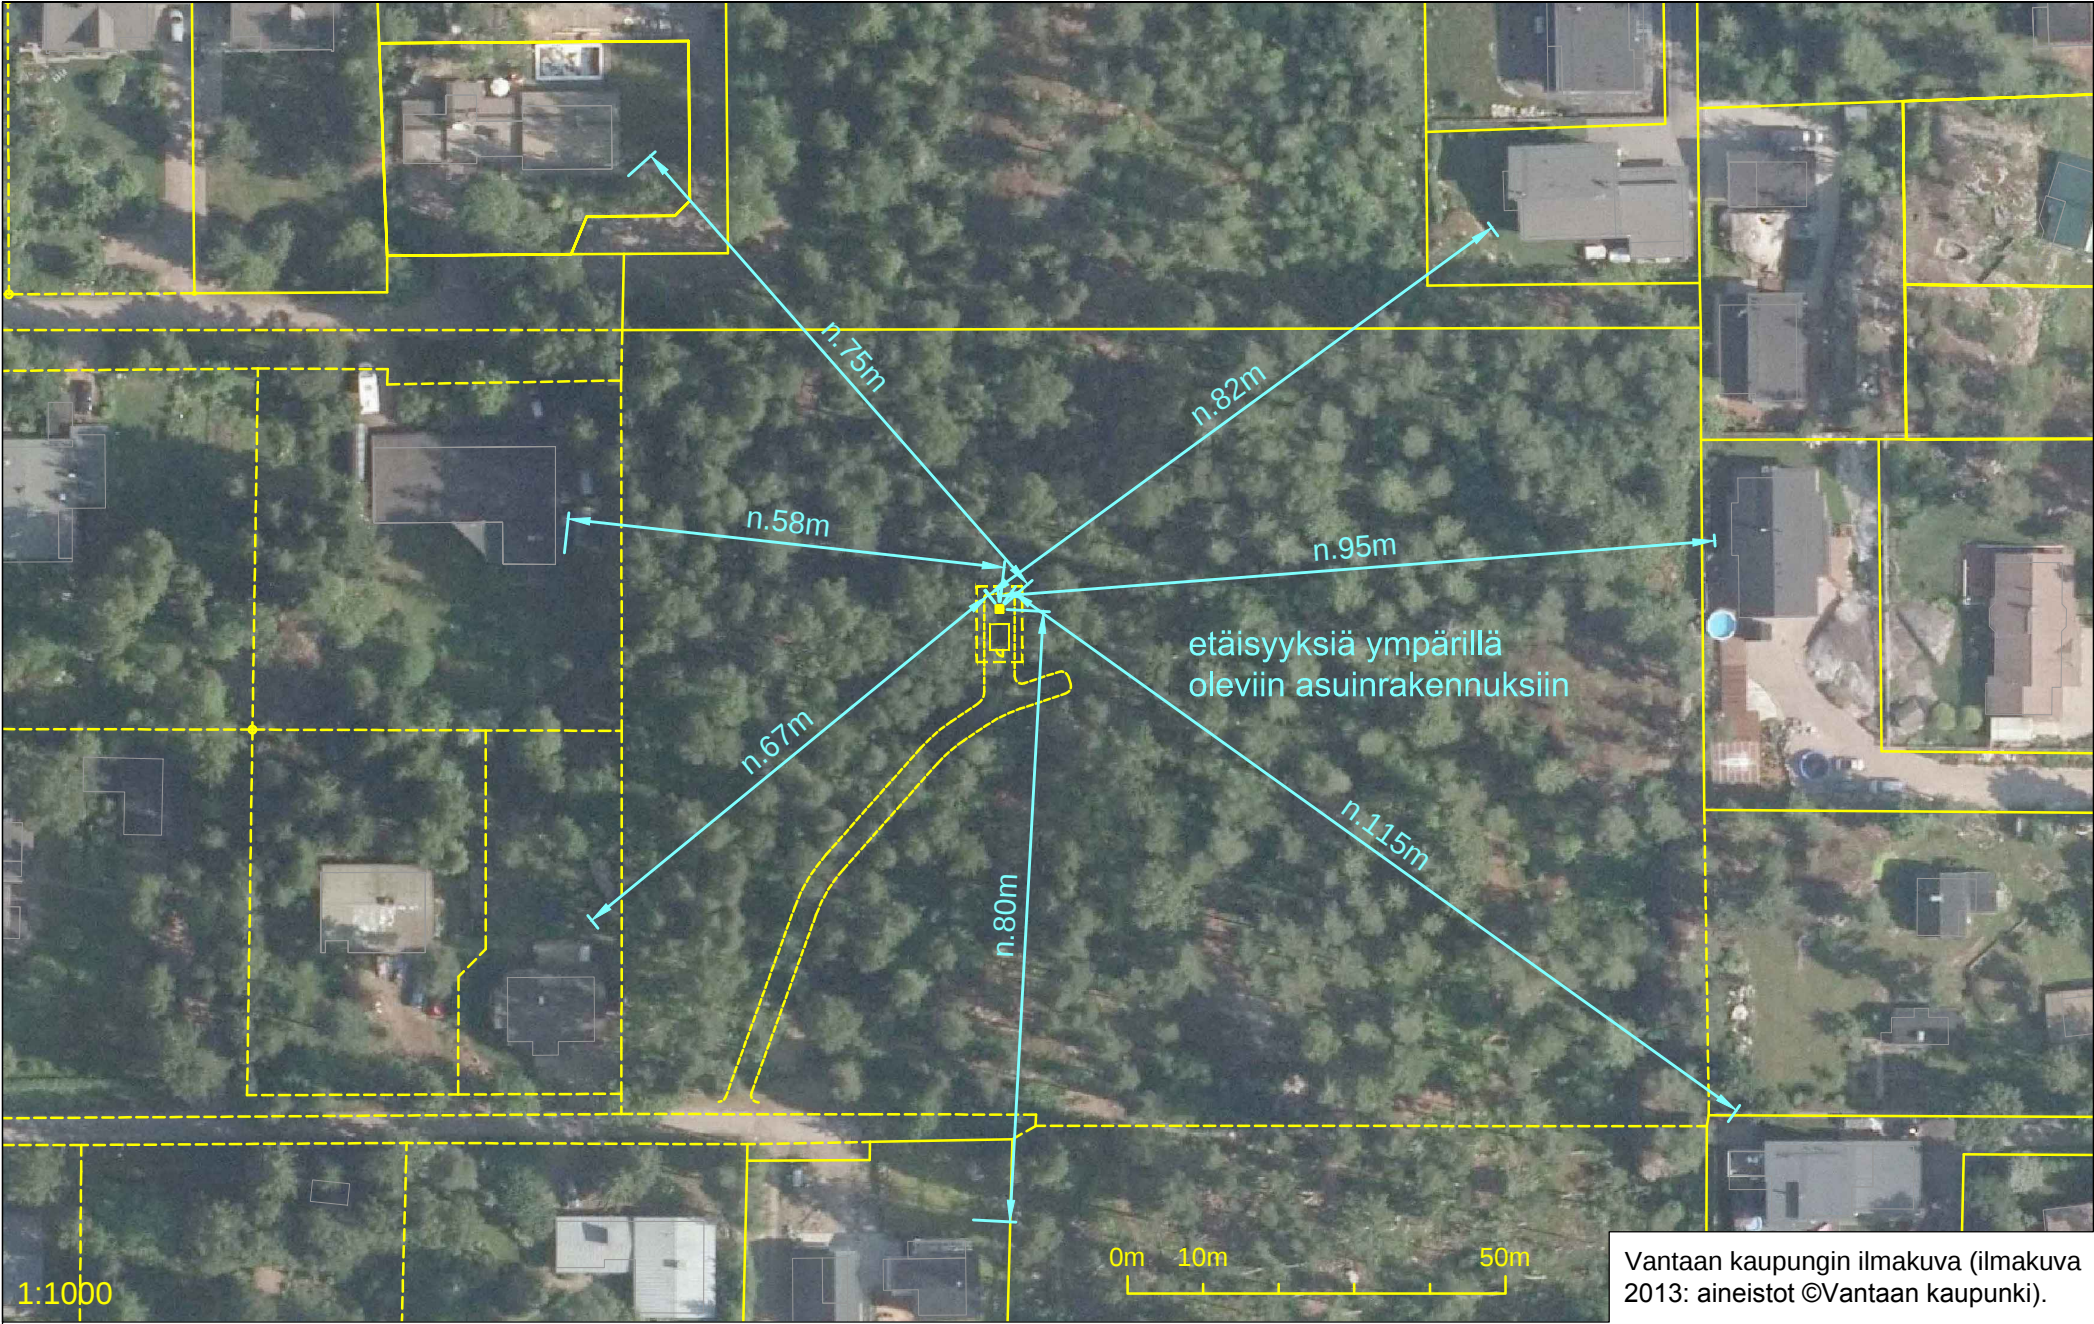

Ilmakuvat ovat vain viitteeksi, jossa havainnollistetaan suunnitellun tukiaseman ympärillä oleva puusto/kasvillisuus ja oleva asutus.

(Vantaan kaupungin aluejakokartalla: kaupunginosa 86 Nikinmäki)

Kaup.osa / Kylä 401	Kortteli/Tila n:o 19, Kapernaum	Tontti/RNo 6:25	Pääsuunnittelija DNA Oy, Ri Jouni Koskenkangas		
Rakennustoimenpide UUDISRAKENNUS/ERILLISLAITE	Pvm. 17.11.2014	Pääsuunnittelija DNA Oy, Ri Jouni Koskenkangas		Juokseva nro 5	
Kohteen nimi ja osoite Matkaviestintukiasema Paarmarinne Mehiläisenrinne 12 (Perhopuisto) 01490 Vantaa		Pääsuunnittelija DNA Oy, Ri Jouni Koskenkangas		Mittakaava 1:1000 1:5000 Piir. koko A3	
Suunnittelija Sito Oy, Ari Ervasti		Piirt. AE	Suunnittelualue ARK	Numero 05	Rev.